

ОБЩЕСТВО С ОГРАНИЧЕННОЙ ОТВЕТСТВЕННОСТЬЮ

«Терра»

Заказчик: Министерство транспорта и автомобильных
дорог Самарской области.

Гос. контракт № 66-1/26/17

от 06.10.2017 г.

Экз. №

Документация по планировке территории линейного объекта
регионального значения: Строительство мостового перехода через
реку Волгу с обходом городского округа Тольятти и выходом на
автомобильную дорогу М-5 «Урал», расположенного в муниципальных
районах Сызранский, Шигонский и Ставропольский Самарской области и
в городском округе Тольятти Самарской области

Книга 1. Проект межевания территории

Основная часть

Директор ООО «Терра»

Начальник землеустроительного отдела



А. С. Доронин

Н. А. Барина

г. Самара 2017

Инов. № подл.	Подп. и дата	Взам. инв. №

Пункт	Наименование	Стр.
1	2	3
Основная часть проекта межевания территории в целях строительства мостового перехода через реку Волгу с обходом г. о. Тольятти и выходом на автомобильную дорогу М-5 «Урал»		
1	Общие положения	3
2	Перечень и сведения о площади образуемых земельных участков, возможные способы их образования	4
3	Перечень и сведения о площади образуемых земельных участков, которые будут отнесены к территориям общего пользования	5
4	Вид разрешённого использования образуемых земельных участков	5
5	Ведомость земельных участков, границы которых подлежат уточнению в связи с исправлением реестровых ошибок или несоответствием сведений о границах и площади требованиям земельного законодательства (Таблица 1)	6
6	Ведомость земельных участков образуемых из земель государственной (неразграниченной) собственности и земельных участков находящихся в собственности физических, юридических лиц и публично-правовых образований (Таблица 2)	12
7	Ведомость земельных участков, образуемых путем объединения (Таблица 3)	51
8	Ведомость объектов недвижимого имущества подлежащих изъятию для государственных нужд Самарской области и сносу (Таблица 4)	59
9	Ведомость участков водного фонда в пределах зоны размещения линейного объекта (Таблица 5)	61
9	Ведомость земельных участков подлежащих резервированию для государственных нужд Самарской области (Таблица 6)	62
10	Каталог координат образуемых земельных участков, государственная собственность на которые не разграничена	74
11	Каталог координат образуемых земельных участков, путем раздела земельных участков	156
12	Каталог координат образуемых земельных участков, путем выдела	236
Графическая часть		
1	Чертеж межевания территории	-

Изм.	Кол.уч	Лист	№ док.	Подп.	Дата	Содержание	Лист
							2

**Основная часть проекта межевания территории
в целях строительства мостового перехода через реку Волгу
с обходом г. о. Тольятти и выходом на автомобильную дорогу М-5 «Урал»**

1. Общие положения

Целью подготовки настоящего проекта межевания территории является определение местоположения границ земельных участков, предназначенных для размещения линейного объекта регионального значения: «Строительство мостового перехода через реку Волгу с обходом городского округа Тольятти и выходом на автомобильную дорогу М-5 «Урал», расположенного в муниципальных районах Сызранский, Шигонский и Ставропольский Самарской области и в городском округе Тольятти Самарской области.

Проект межевания территории выполнен в составе документации по планировке территории линейного объекта регионального значения «Строительство мостового перехода через реку Волгу с обходом городского округа Тольятти и выходом на автомобильную дорогу М-5 «Урал», расположенного в муниципальных районах Сызранский, Шигонский и Ставропольский Самарской области и в городском округе Тольятти Самарской области. на основании приказа министерства транспорта и автомобильных дорог Самарской области от 20.01.2014 № 15 «О подготовке документации по планировке территории в целях строительства мостового перехода через реку Волгу с обходом городского округа Тольятти и выходом на автомобильную дорогу М-5 «Урал» в муниципальных районах Ставропольский, Шигонский и Сызранский Самарской области и в городском округе Тольятти Самарской области», в соответствии со статьями 41, 41.1, 43 Градостроительного кодекса Российской Федерации.

Проектирование строительства мостового перехода через реку Волга с обходом городского округа Тольятти и выходом на автомобильную дорогу М-5 «Урал» (I этап) в муниципальных районах Ставропольский и Шигонский предусмотрено государственной программой Самарской области «Развитие транспортной системы Самарской области (2014-2025 годы)», утвержденной постановлением Правительства Самарской области от 27.11.2013 № 677.

Инов. № подл.	Подп. и дата	Взам. инв. №					Проект межевания территории		Лист
									3
Изм.	Кол.уч	Лист	№ док.	Подп.	Дата				

области, пересекает ряд объектов водного фонда покрытых поверхностными водами, в пределах которых, в соответствии с частью 2 статьи 102 Земельного кодекса Российской Федерации, не осуществляется образование земельных участков. Ведомость участков водного фонда представлена в Таблице 5.

3. Перечень и сведения о площади образуемых земельных участков, которые будут отнесены к территориям общего пользования

Все образованные в соответствии проектом межевания территории земельные участки будут отнесены к территориям общего пользования.

Перечень и сведения о земельных участках приведены в Ведомости земельных участков образуемых из земель государственной (неразграниченной) собственности и земельных участков находящихся в собственности физических, юридических лиц и публично-правовых образований (Таблица 2) и Ведомости земельных участков, образуемых путём объединения (Таблица 3).

Ведомость земельных участков подлежащих резервированию для государственных нужд Самарской области и последующему изъятию, представлена в Таблице 6.

4. Вид разрешённого использования образуемых земельных участков

Вид разрешённого использования образуемых земельных участков, устанавливаемый в соответствии с документацией по планировке территории: на землях промышленности, энергетики, транспорта, связи, радиовещания, телевидения, информатики, землях для обеспечения космической деятельности, землях обороны, безопасности и землями иного специального назначения – Автомобильный транспорт (код ВРИ – 7.2); на землях населённых пунктов – Земельные участки (территории) общего пользования (код ВРИ – 12.0).

Инв. № подл.	Подп. и дата	Взам. инв. №							Проект межевания территории	Лист
										5
			Изм.	Кол.уч	Лист	№ док.	Подп.	Дата		

**5. Ведомость земельных участков, границы которых подлежат уточнению
в связи с исправлением реестровых ошибок или несоответствием сведений о границах и площади требованиям земельного законодательства**

№ п/п	Адрес, описание местоположения	Категория земель	Кадастровый/условный номер, вид разрешённого использования	Форма собственности, наличие иных вещных прав и ограничений (обременений)	Площадь по сведениям ЕГРН, кв. м	Площадь фактическая, кв. м
1	2	3	4	5	6	7
Муниципальный район Сызранский						
1	Российская Федерация, Самарская область, Сызранский р-н, в границах СПК «Россия», в районе п. Сборный	Земли сельскохозяйственного назначения	63:33:0307002:3, для сельскохозяйственного производства	муниципальная	14015	14012
2	Самарская область, Сызранский район, земельный участок расположен в юго-западной части КК 63:33:0307002, Ориентир в границах ЗУ	Земли сельскохозяйственного назначения	63:33:0000000:1399, для сельскохозяйственного производства	частная	50000	50000
3	Российская Федерация, Самарская обл., Сызранский р-н, ООО «Агро-Волга», п. Сборный	Земли сельскохозяйственного назначения	63:33:0307002:4, для сельскохозяйственного производства	муниципальная	12232	12233
4	Самарская обл., Сызранский район, с. Усинское в границах землепользования колхоза «Родина»	Земли сельскохозяйственного назначения	63:33:0000000:125, для сельскохозяйственных целей	частная	9296000	9296043
5	Самарская область, Сызранский район, в районе п. Варламово, ВЛ 110 кВ «Сызрань-3, Правая Волга, Печерская-1, Печерская-2, Сызрань-Шигоны, Печ.Берег-Шигоны»	Земли промышленности, энергетики, транспорта, связи, радиовещания, телевидения, информатики, земли для обеспечения космической деятельности, земли обороны, безопасности и земли иного специального назначения	63:33:0000000:134, для размещения промышленных объектов	государственная (неразграниченная)	11053	11061
6	Самарская область, Сызранский район, в районе с. Усинское	Земли сельскохозяйственного назначения	63:33:1301001:314, для сельскохозяйственных целей	частная	747000	747000
7	Самарская область, с/п Усинское	Земли сельскохозяйственного назначения	63:33:1301001:315 для сельскохозяйственных целей	частная	581000	581000
8	Самарская область, Сызранский район, в районе с. Усинское	Земли сельскохозяйственного назначения	63:33:0000000:1564, для сельскохозяйственных целей	частная (долевая)	7055000	7055003
9	Российская Федерация, Самарская область, Сызранский район, в районе с. Усинское Вл 35 кВ «Санаторная-1, ПУ-1-2 Усинская»	Земли промышленности, энергетики, транспорта, связи, радиовещания, телевидения, информатики, земли для обеспечения космической деятельности, земли обороны, безопасности и земли иного специального назначения	63:33:0200000:10, под объекты энергетики	муниципальная	2930	2707

Муниципальный район Шигонский						
10	Самарская область, Шигонский район, с. Климовка, землепользование бывшего колхоза «40 лет Октября»	Земли сельскохозяйственного назначения	63:37:0000000:8307, для производства сельскохозяйственной продукции	частная (долевая)	1540000	1543297
11	Самарская обл., р-н Шигонский, ВЛ 500кВ «ВоГЭС им.Ленина- Вешкайма(Куйбышевская Южная) (2цепь)»	Земли промышленности, энергетики, транспорта, связи, радиовещания, телевидения, информатики, земли для обеспечения космической деятельности, земли обороны, безопасности и земли иного специального назначения	63:37:0000000:83, для эксплуатации ВЛ 500 кВ; Волжская ГЭС им.Ленина-Вешкайма (Куйбышевская Южная) (2цепь)	государственная (федеральная)	24822	24874
12	Самарская область, Шигонский район, крестьянское (фермерское) хозяйство «Эхо»	Земли сельскохозяйственного назначения	63:37:0000000:8328, для производства сельскохозяйственной продукции	частная (долевая)	600000	600000
13	Самарская область, Шигонский район, крестьянское (фермерское) хозяйство «Эхо»	Земли сельскохозяйственного назначения	63:37:1701001:2, для производства сельскохозяйственной продукции	частная (долевая)	126727	101322
14	Самарская обл., р-н Шигонский, землепользование АОЗТ «Пионер»	Земли сельскохозяйственного назначения	63:37:0000000:58, для производства сельскохозяйственной продукции	частная	21960000	21912214
15	Самарская область, с. Муранка	Земли сельскохозяйственного назначения	63:37:0000000:8322, для производства сельскохозяйственной продукции	частная, аренда	8400000	7543091
16	Самарская область, Шигонский район, с. Муранка, земли бывшего колхоза им. Пушкина	Земли сельскохозяйственного назначения	63:37:0000000:84, для производства сельскохозяйственной продукции	частная	13559561	13564849
17	Самарская область, р-н Шигонский	Земли промышленности, энергетики, транспорта, связи, радиовещания, телевидения, информатики, земли для обеспечения космической деятельности, земли обороны, безопасности и земли иного специального назначения	63:37:0000000:2, для размещения ВЛ-35кв	государственная (неразграниченная), аренда	12195	12002
18	Российская Федерация, Самарская обл., р-н Шигонский, ВЛ 35кв «Санаторная-1», «Усинская», «ПУ-1-2» (от ПС 110/35/10кв «Шигоны» до опоры №56)	Земли промышленности, энергетики, транспорта, связи, радиовещания, телевидения, информатики, земли для обеспечения космической деятельности, земли обороны, безопасности и земли иного специального назначения	63:37:0000000:3, для размещения ВЛ-35кв	государственная (неразграниченная), аренда	3529	3372
19	Российская Федерация, Самарская обл., р-н Шигонский СПК им. Пушкина с. Муранка	Земли сельскохозяйственного назначения	63:37:1602009:8, для сельскохозяйственного производства	муниципальная	1576643	1576642

Муниципальный район Ставропольский, городской округ Тольятти						
20	Самарская область, муниципальный район Ставропольский, с. Подстепки, общедолевая собственность, СХПК им. Степана Разина	Земли сельскохозяйственного назначения	63:32:0000000:304, для сельскохозяйственного производства	частная (долевая)	40191925	-
21	Самарская область, муниципальный район Ставропольский, сельское поселение Подстепки	Земли сельскохозяйственного назначения	63:32:0000000:11024, для сельскохозяйственного производства	частная	53000	53000
22	Российская Федерация, Самарская область, район Ставропольский, Электросетевой комплекс ВЛ 35 кВ «ЖОС-1-2», «Подстепки-1-2»	Земли промышленности, энергетики, транспорта, связи, радиовещания, телевидения, информатики, земли для обеспечения космической деятельности, земли обороны, безопасности и земли иного специального назначения	63:32:0000000:34, для размещения ВЛ 35 кВ	государственная (неразграниченная), аренда	6	6
23	Самарская область, муниципальный район Ставропольский, сельское поселение Подстепки	Земли промышленности, энергетики, транспорта, связи, радиовещания, телевидения, информатики, земли для обеспечения космической деятельности, земли обороны, безопасности и земли иного специального назначения	63:32:0000000:10345, для размещения особой экономической зоны промышленно-производственного типа	государственная (субъекта федерации)	323204	323206
24	Самарская область, муниципальный район Ставропольский, сельское поселение Подстепки, по восточной стороне поля №92, №46, далее вдоль северной границы поля №45, №44, №43, №42, №41, №40, №35, далее по западной границы поля №83, №36, №84 до АГРС	Земли промышленности, энергетики, транспорта, связи, радиовещания, телевидения, информатики, земли для обеспечения космической деятельности, земли обороны, безопасности и земли иного специального назначения	63:32:0000000:8698, для строительства газопровода	частная	9965	9959
25	Самарская обл., муниципальный район Ставропольский, сельское поселение Подстепки, сельское поселение Ягодное, от ТЭЦ ВАЗа по землям ОАО «Подстепкинское» до ПС 110/10 кВ "Ягодное", далее до РП 3, РП 4, в с. Подстепки, до РП 1 в с. Ягодное	Земли промышленности, энергетики, транспорта, связи, радиовещания, телевидения, информатики, земли для обеспечения космической деятельности, земли обороны, безопасности и земли иного специального назначения	63:32:1702006:53, в целях размещения объектов электросетевого хозяйства	частная	53000	52999
26	Российская Федерация, Самарская обл., Ставропольский район, село Подстепки, ул. Урожайная, дом 8	Земли промышленности, энергетики, транспорта, связи, радиовещания, телевидения, информатики, земли для обеспечения космической деятельности, земли обороны, безопасности и земли иного специального назначения	63:32:1703005:2, для размещения трансформаторной электрической подстанции	государственная (неразграниченная), аренда	716	716

27	Самарская область, сельское поселение Подстепки	Земли сельскохозяйственного назначения	63:32:1703004:66, для сельскохозяйственного производства	частная (долевая)	106000	106000
28	Самарская область, сельское поселение Подстепки	Земли сельскохозяйственного назначения	63:32:1703004:46 (временный), для сельскохозяйственного производства	частная (долевая)	106000	106000
29	Самарская область, сельское поселение Подстепки	Земли сельскохозяйственного назначения	63:32:1703004:50, для сельскохозяйственного производства	частная	53000	53000
30	Самарская область, сельское поселение Подстепки	Земли сельскохозяйственного назначения	63:32:1703004:58, для сельскохозяйственного производства	частная	106000	106000
31	Самарская область, сельское поселение Подстепки	Земли сельскохозяйственного назначения	63:32:1703004:57, для сельскохозяйственного производства	частная	106000	106000
32	Самарская область, сельское поселение Подстепки	Земли сельскохозяйственного назначения	63:32:1703004:54, для сельскохозяйственного производства	частная (долевая)	137000	137000
33	Самарская область, муниципальный район Ставропольский, сельское поселение Подстепки, поле №15,участок №10 в границах СХПК имени Степана Разина	Земли сельскохозяйственного назначения	63:32:1703003:43, для сельскохозяйственного производства	частная	53000	53000
34	Самарская область, муниципальный район Ставропольский, сельское поселение Подстепки, поле №15, участок №8 в границах СХПК имени Степана Разина	Земли сельскохозяйственного назначения	63:32:1703003:42, для сельскохозяйственного производства	частная	53000	53136
35	Самарская область, муниципальный район Ставропольский, земельный участок расположен в юго-западной части кадастрового квартала 63:32:1204003, южная часть поля №45, в границах бывшего колхоза «Дружба»	Земли сельскохозяйственного назначения	63:32:1204003:449, для сельскохозяйственного производства	частная	1359590	1359589
36	Самарская область, муниципальный район Ставропольский, сельское поселение Выселки, земли общей долевой собственности в границах бывшего колхоза «Дружба»	Земли сельскохозяйственного назначения	63:32:0000000:131, для сельскохозяйственного производства	частная, муниципальная (долевая)	21688646	21688646

37	Самарская область, муниципальный район Ставропольский, сельское поселение Нижнее Санчелеево, кирпичный завод ОАО «Тольяттиазот»	Земли промышленности, энергетики, транспорта, связи, радиовещания, телевидения, информатики, земли для обеспечения космической деятельности, земли обороны, безопасности и земли иного специального назначения	63:32:0000000:271, под кирпичный завод	частная	23877	23877
38	Самарская область, муниципальный район Ставропольский, земельный участок расположен в восточной части кадастрового квартала 63:32:1403005	Земли сельскохозяйственного назначения	63:32:1403005:150, для сельскохозяйственного производства	частная	2544738	2544736
39	Самарская область, район Ставропольский, село Васильевка, ВЛ 10 кВ фидер 26 ПС «ГПП-10»	Земли населенных пунктов	63:32:0000000:198, под ВЛ 10 кВ фидер 26 ПС «ГПП-10»	государственная (неразграниченная)	136	-
40	Самарская область, муниципальный район Ставропольский, в границах сельского поселения Узюково	Земли промышленности, энергетики, транспорта, связи, радиовещания, телевидения, информатики, земли для обеспечения космической деятельности, земли обороны, безопасности и земли иного специального назначения	63:32:0000000:9770, автомобильная дорога общего пользования регионального и межмуниципального значения - Димитровград - Узюково - Тольятти	государственная (субъекта федерации)	560473	560473
41	Самарская область, Ставропольский район, Ново-Буянское лесничество, Узюковское участковое лесничество, квартала № с 1-81	Земли лесного фонда	63:32:0000000:9817, для заготовки древесины	государственная (федеральная), аренда	85630000	85591341
42	Самарская область, муниципальный район Ставропольский, ТОАЗ, земельный участок под нагорной канавой с южной стороны завода	Земли населенных пунктов	63:32:0000000:8687, под нагорную канаву	частная	44115	44096
43	Самарская область, муниципальный район Ставропольский, ТоАЗ	Земли населенных пунктов	63:32:1801002:32, под зданием переходного пункта кабельного тоннеля	частная	16371	16372
44	Самарская область, сельское поселение Васильевка	Земли промышленности, энергетики, транспорта, связи, радиовещания, телевидения, информатики, земли для обеспечения космической деятельности, земли обороны, безопасности и земли иного специального назначения	63:32:1801003:262, для размещения производственных и административных зданий, строений, сооружений и обслуживающих их объектов, коммунальных и складских объектов	частная	28961	28961

45	Самарская область, Ставропольский район	Земли промышленности, энергетики, транспорта, связи, радиовещания, телевидения, информатики, земли для обеспечения космической деятельности, земли обороны, безопасности и земли иного специального назначения	63:32:0000000:8587, существующая федеральная автомобильная дорога М-5 «Урал»	государственная (федеральная)	2503948	2503929
46	Самарская область, город Тольятти, Обводное шоссе, северо-западная часть кадастрового квартала 63:09:0303065	Земли населенных пунктов	63:09:0303065:538, для сельскохозяйственного производства	частная, аренда	3361273	
47	Самарская область, город Тольятти, шоссе Обводное	Земли населенных пунктов	63:09:0000000:9355, для сельскохозяйственного производства	частная	28977	
48	Самарская область, город Тольятти, Комсомольский район, расположен от внешнего железнодорожного пути №№ 17,18,19 станции парка «Химзаводская» - станция Азотная» до Обводного шоссе в Центральном районе, далее севернее села Васильевка до Поволжского шоссе в Ставропольском районе, и до внешнего главного пути № 1	Земли населенных пунктов	63:09:0000000:7833, для дальнейшей эксплуатации железнодорожного пути № 17, 18, 19	муниципальная, аренда	67603	

6. Ведомость земельных участков образуемых из земель государственной (неразграниченной) собственности и земельных участков находящихся в собственности физических, юридических лиц и публично-правовых образований

№ п/п	№ на схеме	Исходные земельные участки					Образуемые земельные участки					
		Адрес, описание местоположения	Категория земель	Кадастровый/ условный номер, вид разрешённого использования	Форма собственности, наличие иных вещных прав и ограничений (обременений)	Площадь, кв. м	Способ образования	Площадь, кв. м.	Описание местоположения земельного участка	Категория земель	Условный номер	Вид разрешенного использования
1	2	3	4	5	6	7	8	9	10	11	12	13
Муниципальный район Сызранский												
1	S1.0	Российская Федерация, Самарская область, муниципальный район Сызранский, сельское поселение Волжское, село Новые Озерки	Земли населенных пунктов	63:33:0307001	государственная (неразграниченная)	-	образование из земель	28056	Российская Федерация, Самарская область, муниципальный район Сызранский, сельское поселение Волжское, село Новые Озерки	Земли населенных пунктов	63:33:0307001:3У1	Земельные участки (территории) общего пользования
2	P1.0	Самарская область, муниципальный район Сызранский, сельское поселение Волжское, пос. Новые Озерки, а/д общего пользования межмуниципального значения в Самарской области «Урал»-Новые Озерки	Земли населенных пунктов	63:33:0000000:1596, общее пользование территории	государственная (субъекта федерации), постоянное (бессрочное) пользование	28177	раздел в изменённых границах	342	Российская Федерация, Самарская область, муниципальный район Сызранский, сельское поселение Волжское, село Новые Озерки	Земли населенных пунктов	63:33:0000000:1596:3У1	Земельные участки (территории) общего пользования
3	P1.1	Самарская область, муниципальный район Сызранский, сельское поселение Волжское а/д общего пользования межмуниципального значения в Самарской области «Урал»-Новые Озерки	Земли промышленности, энергетики, транспорта, связи, радиовещания, телевидения, информатики, земли для обеспечения космической деятельности, земли обороны, безопасности и земли иного специального назначения	63:33:0000000:1587, автомобильный транспорт	государственная (субъекта федерации), постоянное (бессрочное) пользование	9271	раздел в изменённых границах	37	Российская Федерация, Самарская область, муниципальный район Сызранский, сельское поселение Волжское, село Новые Озерки	Земли промышленности, энергетики, транспорта, связи, радиовещания, телевидения, информатики, земли для обеспечения космической деятельности, земли обороны, безопасности и земли иного специального назначения	63:33:0000000:1587:3У1	Автомобильный транспорт
4	P1.2	Самарская область, муниципальный район Сызранский, сельское поселение Волжское	Земли промышленности, энергетики, транспорта, связи, радиовещания, телевидения, информатики, земли для обеспечения космической деятельности, земли обороны, безопасности и земли иного специального назначения	ЕЗ 63:33:0000000:45 (63:33:0307002:5, 63:33:0307001:6), размещение полосы отвода автодороги М-5 (Москва-Уфа-Челябинск)	государственная (федеральная), постоянное (бессрочное) пользование	3583837	раздел в изменённых границах	22627	Российская Федерация, Самарская область, муниципальный район Сызранский, сельское поселение Волжское, село Новые Озерки	Земли промышленности, энергетики, транспорта, связи, радиовещания, телевидения, информатики, земли для обеспечения космической деятельности, земли обороны, безопасности и земли иного специального назначения	63:33:0000000:45:3У1	Автомобильный транспорт

5	B1.0	Самарская обл., р-н Сызранский, в районе п. Сборный, в границах СПК «Россия»	Земли сельскохозяйственного назначения	ЕЗ 63:33:0000000:56 (63:33:0307001:505, 63:33:0307001:506), для сельскохозяйственного производства	частная (долевая)	24638572	выдел	2713	Российская Федерация, Самарская область, муниципальный район Сызранский, сельское поселение Волжское, село Новые Озерки	Земли населенных пунктов	63:33:0000000:56:3У5	Земельные участки (территории) общего пользования
6	P1.3	Самарская обл., р-н Сызранский, в границах СПК «Россия», в районе п. Сборный	Земли сельскохозяйственного назначения	63:33:0307001:4, для сельскохозяйственного производства	государственная (неразграниченная)	17117	раздел в изменённых границах	16973	Российская Федерация, Самарская область, муниципальный район Сызранский, сельское поселение Волжское, село Новые Озерки	Земли населенных пунктов	63:33:0307001:4:3У6	Земельные участки (территории) общего пользования
7	P1.4	Самарская область, с/п Волжское	Земли сельскохозяйственного назначения	63:33:0307001:824, для сельскохозяйственного производства	частная	93000	раздел	45505	Российская Федерация, Самарская область, муниципальный район Сызранский, сельское поселение Волжское, село Новые Озерки	Земли населенных пунктов	63:33:0307001:824:3У7	Земельные участки (территории) общего пользования
8	P1.5	Самарская область, Сызранский район, в районе п. Новые Озерки, 899 км + 300 м автодороги Москва-Челябинск	Земли населенных пунктов	63:33:0307001:816 (временный), под строительство ЛЭП 6 кВ и 0.4 кВ с установкой КТП 40 кВА к зданию шашлычной «Яшанс»	государственная (неразграниченная)	1976	раздел в изменённых границах	310	Российская Федерация, Самарская область, муниципальный район Сызранский, сельское поселение Волжское, село Новые Озерки	Земли населенных пунктов	63:33:0307001:816:3У8	Земельные участки (территории) общего пользования
9	S1.1	Российская Федерация, Самарская область, муниципальный район Сызранский, сельское поселение Волжское	Земли промышленности, энергетики, транспорта, связи, радиовещания, телевидения, информатики, земли для обеспечения космической деятельности, земли обороны, безопасности и земли иного специального назначения	63:33:0000000	государственная (неразграниченная)	-	образование из земель	32921	Российская Федерация, Самарская область, муниципальный район Сызранский, сельское поселение Волжское	Земли промышленности, энергетики, транспорта, связи, радиовещания, телевидения, информатики, земли для обеспечения космической деятельности, земли обороны, безопасности и земли иного специального назначения	63:33:0000000:3У2	Автомобильный транспорт
10	P1.6	Самарская область, муниципальный район Сызранский, сельское поселение Волжское а/д общего пользования межмуниципального значения в Самарской области «Урал»-Новые Озерки	Земли промышленности, энергетики, транспорта, связи, радиовещания, телевидения, информатики, земли для обеспечения космической деятельности, земли обороны, безопасности и земли иного специального назначения	63:33:0000000:1587, автомобильный транспорт	государственная (субъекта федерации), постоянное (бессрочное) пользование	9271	раздел в изменённых границах	375	Российская Федерация, Самарская область, муниципальный район Сызранский, сельское поселение Волжское	Земли промышленности, энергетики, транспорта, связи, радиовещания, телевидения, информатики, земли для обеспечения космической деятельности, земли обороны, безопасности и земли иного специального назначения	63:33:0000000:1587:3У2	Автомобильный транспорт

11	P1.7	Самарская область, муниципальный район Сызранский, сельское поселение Волжское	Земли сельскохозяйственного назначения	63:33:0000000:1399, для сельскохозяйственного производства	частная	50000	раздел	31648	Российская Федерация, Самарская область, муниципальный район Сызранский, сельское поселение Волжское	Земли промышленности, энергетики, транспорта, связи, радиовещания, телевидения, информатики, земли для обеспечения космической деятельности, земли обороны, безопасности и земли иного специального назначения	63:33:0000000:1399:3У1	Автомобильный транспорт
12	P1.8	Самарская область, муниципальный район Сызранский, сельское поселение Волжское, в районе п. Сборный, в границах СПК «Россия»	Земли сельскохозяйственного назначения	63:33:0000000:1456, для сельскохозяйственного производства	частная	2790000	раздел	202415	Российская Федерация, Самарская область, муниципальный район Сызранский, сельское поселение Волжское	Земли промышленности, энергетики, транспорта, связи, радиовещания, телевидения, информатики, земли для обеспечения космической деятельности, земли обороны, безопасности и земли иного специального назначения	63:33:0000000:1456:3У1	Автомобильный транспорт
13	P1.9	Самарская область Сызранский район	Земли промышленности, энергетики, транспорта, связи, радиовещания, телевидения, информатики, земли для обеспечения космической деятельности, земли обороны, безопасности и земли иного специального назначения	63:33:0000000:45 (63:33:0307002:5, 63:33:0307002:6), размещение полосы отвода автодороги М-5 (Москва-Уфа-Челябинск)	государственная (федеральная), постоянное (бессрочное) пользование	3583837	раздел в изменённых границах	26761	Российская Федерация, Самарская область, муниципальный район Сызранский, сельское поселение Волжское	Земли промышленности, энергетики, транспорта, связи, радиовещания, телевидения, информатики, земли для обеспечения космической деятельности, земли обороны, безопасности и земли иного специального назначения	63:33:0000000:45:3У2	Автомобильный транспорт
14	B1.1	Самарская область Сызранский район, в районе п. Сборный, в границах СПК «Россия»	Земли сельскохозяйственного назначения	63:33:0000000:56 (63:33:0307002:12, 63:33:0307002:13, 63:33:0302001:8, 63:33:0302001:10), для сельскохозяйственного производства	частная (долевая)	2463857	выдел	10907	Российская Федерация, Самарская область, муниципальный район Сызранский, сельское поселение Волжское	Земли промышленности, энергетики, транспорта, связи, радиовещания, телевидения, информатики, земли для обеспечения космической деятельности, земли обороны, безопасности и земли иного специального назначения	63:33:0000000:56:3У2	Автомобильный транспорт
15	P1.10	Самарская область Сызранский район	Земли сельскохозяйственного назначения	63:33:0000000:1593, для сельскохозяйственного производства	частная	10121500	раздел	251793	Российская Федерация, Самарская область, муниципальный район Сызранский, сельское поселение Волжское	Земли промышленности, энергетики, транспорта, связи, радиовещания, телевидения, информатики, земли для обеспечения космической деятельности, земли обороны, безопасности и земли иного специального назначения	63:33:0000000:1593:3У1	Автомобильный транспорт

16	S1.2	Российская Федерация, Самарская область, муниципальный район Сызранский, сельское поселение Усинское	Земли промышленности, энергетики, транспорта, связи, радиовещания, телевидения, информатики, земли для обеспечения космической деятельности, земли обороны, безопасности и земли иного специального назначения	63:33:0000000	государственная (неразграниченная)	-	образование из земель	229320	Российская Федерация, Самарская область, Сызранский район, сельское поселение Усинское	Земли промышленности, энергетики, транспорта, связи, радиовещания, телевидения, информатики, земли для обеспечения космической деятельности, земли обороны, безопасности и земли иного специального назначения	63:33:0000000:3У3	Автомобильный транспорт
17	P1.11	Самарская область, Сызранский район, с. Усинское в границах землепользования колхоза «Родина»	Земли сельскохозяйственного назначения	63:33:0000000:125, для сельскохозяйственных целей	частная	9296000	раздел	42184	Российская Федерация, Самарская область, Сызранский район, сельское поселение Усинское	Земли промышленности, энергетики, транспорта, связи, радиовещания, телевидения, информатики, земли для обеспечения космической деятельности, земли обороны, безопасности и земли иного специального назначения	63:33:0000000:125:3У1	Автомобильный транспорт
18	B1.2	Самарская обл., р-н Сызранский, в районе с. Усинское	Земли сельскохозяйственного назначения	ЕЗ 63:33:0000000:40 (63:33:1306002:8, 63:33:1306002:7, 63:33:1306001:6, 63:33:1306001:5, 63:33:1306002:2, 63:33:1305002:4 63:33:1305002:3), для сельскохозяйственных целей	частная (долевая)	32248040	выдел	239365	Российская Федерация, Самарская область, Сызранский район, сельское поселение Усинское	Земли промышленности, энергетики, транспорта, связи, радиовещания, телевидения, информатики, земли для обеспечения космической деятельности, земли обороны, безопасности и земли иного специального назначения	63:33:0000000:40:3У1	Автомобильный транспорт
19	P1.12	Самарская область, Сызранский район, сельское поселение Усинское	Земли сельскохозяйственного назначения	63:33:0000000:1540 для сельскохозяйственных целей	частная (долевая)	398400	раздел	177594	Российская Федерация, Самарская область, Сызранский район, сельское поселение Усинское	Земли промышленности, энергетики, транспорта, связи, радиовещания, телевидения, информатики, земли для обеспечения космической деятельности, земли обороны, безопасности и земли иного специального назначения	63:33:0000000:1540:3У1	Автомобильный транспорт
20	P1.13	Самарская область, Сызранский район, в районе с. Усинское	Земли сельскохозяйственного назначения	63:33:1301001:314, для сельскохозяйственных целей	частная	747000	раздел	38078	Российская Федерация, Самарская область, Сызранский район, сельское поселение Усинское	Земли промышленности, энергетики, транспорта, связи, радиовещания, телевидения, информатики, земли для обеспечения космической деятельности, земли обороны, безопасности и земли иного специального назначения	63:33:1301001:314:3У1	Автомобильный транспорт

21	P1.14	Самарская область, с/п Усинское	Земли сельскохозяйственного назначения	63:33:1301001:315 для сельскохозяйственных целей	частная	581000	раздел	46572	Российская Федерация, Самарская область, Сызранский район, сельское поселение Усинское	Земли промышленности, энергетики, транспорта, связи, радиовещания, телевидения, информатики, земли для обеспечения космической деятельности, земли обороны, безопасности и земли иного специального назначения	63:33:1301001:315:3У1	Автомобильный транспорт
22	B1.3	Самарская область, Сызранский район, в районе с. Усинское	Земли сельскохозяйственного назначения	63:33:0000000:1564, для сельскохозяйственных целей	частная (долевая)	7055000	выдел	181500	Российская Федерация, Самарская область, Сызранский район, сельское поселение Усинское	Земли промышленности, энергетики, транспорта, связи, радиовещания, телевидения, информатики, земли для обеспечения космической деятельности, земли обороны, безопасности и земли иного специального назначения	63:33:0000000:1564:3У1	Автомобильный транспорт
23	B1.4	Самарская область, с/п Усинское	Земли сельскохозяйственного назначения	63:33:1301001:316, для сельскохозяйственных целей	частная (долевая)	996000	выдел	23501	Российская Федерация, Самарская область, Сызранский район, сельское поселение Усинское	Земли промышленности, энергетики, транспорта, связи, радиовещания, телевидения, информатики, земли для обеспечения космической деятельности, земли обороны, безопасности и земли иного специального назначения	63:33:1301001:316:3У1	Автомобильный транспорт
24	P1.15	Российская Федерация, Самарская область, Сызранский район, в районе с. Усинское Вл 35 кВ «Санаторная-1, ПУ-1-2 Усинская»	Земли промышленности, энергетики, транспорта, связи, радиовещания, телевидения, информатики, земли для обеспечения космической деятельности, земли обороны, безопасности и земли иного специального назначения	63:33:0200000:10, под объекты энергетики	государственная (неразграниченная), аренда	2930	раздел в изменённых границах	40	Российская Федерация, Самарская область, Сызранский район, сельское поселение Усинское	Земли промышленности, энергетики, транспорта, связи, радиовещания, телевидения, информатики, земли для обеспечения космической деятельности, земли обороны, безопасности и земли иного специального назначения	63:33:0200000:10:3У1	Автомобильный транспорт
25	P1.16	Самарская область, Сызранский район, в районе с. Усинское	Земли сельскохозяйственного назначения	63:33:1301001:311, для сельскохозяйственных целей	муниципальная	83000	раздел	6175	Российская Федерация, Самарская область, Сызранский район, сельское поселение Усинское	Земли промышленности, энергетики, транспорта, связи, радиовещания, телевидения, информатики, земли для обеспечения космической деятельности, земли обороны, безопасности и земли иного специального назначения	63:33:1301001:311:3У1	Автомобильный транспорт

26	P1.17	Самарская область, м.р.Сызранский с.п.Усинское, а/д общего пользования регионального значения в Самарской области «Урал»-Усинское-Пионерский	Земли промышленности, энергетики, транспорта, связи, радиовещания, телевидения, информатики, земли для обеспечения космической деятельности, земли обороны, безопасности и земли иного специального назначения	63:33:0000000:1588, автомобильный транспорт	государственная (субъекта федерации), постоянное (бессрочное) пользование	510693	раздел в изменённых границах	8521	Российская Федерация, Самарская область, Сызранский район, сельское поселение Усинское	Земли промышленности, энергетики, транспорта, связи, радиовещания, телевидения, информатики, земли для обеспечения космической деятельности, земли обороны, безопасности и земли иного специального назначения	63:33:0000000:1588:3У1	Автомобильный транспорт
27	P1.18	Самарская область, м.р. Сызранский, с.п. Усинское, с. Усинское, а/д общего пользования регионального значения в Самарской области «Урал»-Усинское-Пионерский	Земли населенных пунктов	63:33:0000000:1635, общее пользование территории	государственная (субъекта федерации), постоянное (бессрочное) пользование	72093	раздел в изменённых границах	2016	Российская Федерация, Самарская область, Сызранский район, сельское поселение Усинское, село Усинское	Земли населенных пунктов	63:33:0000000:1635:3У1	Земельные участки (территории) общего пользования
28	S1.3	Российская Федерация, Самарская область, муниципальный район Сызранский, сельское поселение Усинское	Земли населенных пунктов	63:33:1301001	государственная (неразграниченная)	-	образование из земель	30163	Российская Федерация, Самарская область, Сызранский район, сельское поселение Усинское, село Усинское	Земли населенных пунктов	63:33:1301001:3У4	Земельные участки (территории) общего пользования
29	S1.7	Российская Федерация, Самарская область, муниципальный район Сызранский, сельское поселение Усинское, Шигонское лесничество, Львовское участковое лесничество, квартал 125	Земли лесного фонда	63:33:1307003	государственная (неразграниченная)	-	образование из земель	1290	Российская Федерация, Самарская область, муниципальный район Сызранский, сельское поселение Усинское, Шигонское лесничество, Львовское участковое лесничество, квартал 125	Земли промышленности, энергетики, транспорта, связи, радиовещания, телевидения, информатики, земли для обеспечения космической деятельности, земли обороны, безопасности и земли иного специального назначения	63:33:1307003:3У8	Автомобильный транспорт

№ п/п	№ на схеме	Исходные земельные участки					Образуемые земельные участки					
		Адрес, описание местоположения	Категория земель	Кадастровый/условный номер, вид разрешённого использования	Форма собственности, наличие иных вещных прав и ограничений (обременений)	Площадь, кв. м	Способ образования	Площадь, кв. м.	Описание местоположения земельного участка	Категория земель	Условный номер	Вид разрешенного использования
1	2	3	4	5	6	7	8	9	10	11	12	13
Муниципальный район Шигонский												
30	P2.1	колхоз «40 лет Октября»	Земли сельскохозяйственного назначения	63:37:0000000:9797, для производства сельскохозяйственной продукции	частная	6490000	раздел	25837	Российская Федерация, Самарская область, муниципальный район Шигонский, сельское поселение Тайдаково	Земли промышленности, энергетики, транспорта, связи, радиовещания, телевидения, информатики, земли для обеспечения космической деятельности, земли обороны, безопасности и земли иного специального назначения	63:37:0000000:9797:3У1	Автомобильный транспорт
31	S2.1	Российская Федерация, Самарская область, муниципальный район Шигонский, сельское поселение Тайдаково	Земли промышленности, энергетики, транспорта, связи, радиовещания, телевидения, информатики, землям для обеспечения космической деятельности, землям обороны, безопасности и землям иного специального назначения	63:37:1403005	государственная (неразграниченная)	-	образование из земель	15320	Российская Федерация, Самарская область, муниципальный район Шигонский, сельское поселение Тайдаково	Земли промышленности, энергетики, транспорта, связи, радиовещания, телевидения, информатики, земли для обеспечения космической деятельности, земли обороны, безопасности и земли иного специального назначения	63:37:1403005:3У1	Автомобильный транспорт
32	B2.1	Самарская область, Шигонский район, с. Климовка, землепользование бывшего колхоза «40 лет Октября»	Земли сельскохозяйственного назначения	ЕЗ 63:37:0000000:8307 (63:37:1403005:1, 63:37:1403005:2), для производства сельскохозяйственной продукции	частная (долевая)	1540000	выдел	33206	Российская Федерация, Самарская область, муниципальный район Шигонский, сельское поселение Тайдаково	Земли промышленности, энергетики, транспорта, связи, радиовещания, телевидения, информатики, земли для обеспечения космической деятельности, земли обороны, безопасности и земли иного специального назначения	63:37:0000000:8307:3У1	Автомобильный транспорт
33	S2.2	Российская Федерация, Самарская область, муниципальный район Шигонский, сельское поселение Тайдаково, Шигонское лесничество, Усольское участковое лесничество, квартал 62	Земли лесного фонда	63:37:1403004	государственная (неразграниченная)	-	образование из земель	64740	Российская Федерация, Самарская область, муниципальный район Шигонский, сельское поселение Тайдаково, Шигонское лесничество, Усольское участковое лесничество, квартал 62	Земли промышленности, энергетики, транспорта, связи, радиовещания, телевидения, информатики, земли для обеспечения космической деятельности, земли обороны, безопасности и земли иного специального назначения	63:37:1403004:3У1	Автомобильный транспорт

34	P2.2	Российская Федерация, Самарская обл., р-н Шигонский, СХА «Дружба», с. Тайдаково	Земли сельскохозяйственного назначения	63:37:1701004:1, для сельскохозяйственного производства	государственная	1356266	раздел в изменённых границах	142601	Российская Федерация, Самарская область, муниципальный район Шигонский, сельское поселение Тайдаково	Земли промышленности, энергетики, транспорта, связи, радиовещания, телевидения, информатики, земли для обеспечения космической деятельности, земли обороны, безопасности и земли иного специального назначения	63:37:1701004:1:3У1	Автомобильный транспорт
35	P2.3	Самарская область, с/п Тайдаково	Земли сельскохозяйственного назначения	63:37:0000000:10491, для сельскохозяйственных целей	частная (долевая)	600000	раздел	52396	Российская Федерация, Самарская область, муниципальный район Шигонский, сельское поселение Тайдаково	Земли промышленности, энергетики, транспорта, связи, радиовещания, телевидения, информатики, земли для обеспечения космической деятельности, земли обороны, безопасности и земли иного специального назначения	63:37:0000000:10491:3У1	Автомобильный транспорт
36	B2.2	Самарская область, Шигонский район, колхоз «Дружба», в 2 км севернее от с. Тайдаково	Земли сельскохозяйственного назначения	63:37:1701002:32, для сельскохозяйственных целей	частная (долевая)	500000	выдел	145052	Российская Федерация, Самарская область, муниципальный район Шигонский, сельское поселение Тайдаково	Земли промышленности, энергетики, транспорта, связи, радиовещания, телевидения, информатики, земли для обеспечения космической деятельности, земли обороны, безопасности и земли иного специального назначения	63:37:1701002:32:3У1	Автомобильный транспорт
37	B2.3	Самарская область, Шигонский район, колхоз «Дружба», в 2 км. севернее от с. Тайдаково	Земли сельскохозяйственного назначения	63:37:1701002:31, для сельскохозяйственных целей	частная (долевая)	800000	выдел	64566	Российская Федерация, Самарская область, муниципальный район Шигонский, сельское поселение Тайдаково	Земли промышленности, энергетики, транспорта, связи, радиовещания, телевидения, информатики, земли для обеспечения космической деятельности, земли обороны, безопасности и земли иного специального назначения	63:37:1701002:31:3У1	Автомобильный транспорт
38	P2.4	Самарская область, Шигонский район, сельское поселение Тайдаково	Земли промышленности, энергетики, транспорта, связи, радиовещания, телевидения, информатики, землям для обеспечения космической деятельности, землям обороны, безопасности и землям иного специального назначения	63:37:0000000:10386, в целях определения границ полосы отвода автомобильной дороги общего пользования межуни муниципального значения в Самарской области Тайдаково-Левашовка,	государственная (субъекта федерации), постоянное (бессрочное) пользование	136802	раздел в изменённых границах	17417	Российская Федерация, Самарская область, муниципальный район Шигонский, сельское поселение Тайдаково	Земли промышленности, энергетики, транспорта, связи, радиовещания, телевидения, информатики, земли для обеспечения космической деятельности, земли обороны, безопасности и земли иного специального назначения	63:37:0000000:10386:3У1	Автомобильный транспорт

39	P2.5	Самарская область, Шигонский район, колхоз «Дружба», в 10 м. от северной границы села Тайдаково	Земли сельскохозяйственного назначения	63:37:1701001:37, для сельскохозяйственных целей	частная (долевая)	600000	раздел	29746	Российская Федерация, Самарская область, муниципальный район Шигонский, сельское поселение Тайдаково	Земли промышленности, энергетики, транспорта, связи, радиовещания, телевидения, информатики, земли для обеспечения космической деятельности, земли обороны, безопасности и земли иного специального назначения	63:37:1701001:37:3У1	Автомобильный транспорт
40	P2.6	Самарская область, Шигонский район, колхоз «Дружба», в 10 м. от северной границы села Тайдаково	Земли сельскохозяйственного назначения	63:37:1701001:37, для сельскохозяйственных целей	частная (долевая)	600000	раздел	7048	Российская Федерация, Самарская область, муниципальный район Шигонский, сельское поселение Тайдаково, село Тайдаково	Земли промышленности, энергетики, транспорта, связи, радиовещания, телевидения, информатики, земли для обеспечения космической деятельности, земли обороны, безопасности и земли иного специального назначения	63:37:1701001:37:3У2	Автомобильный транспорт
41	P2.7	Самарская обл., р-н Шигонский, ВЛ 500кВ «ВогЭС им.Ленина-Вешкайма (Куйбышевская Южная) (2цепь)»	Земли промышленности, энергетики, транспорта, связи, радиовещания, телевидения, информатики, землям для обеспечения космической деятельности, землям обороны, безопасности и землям иного специального назначения	ЕЗ 63:37:0000000:83 (63:37:1701001:21), для эксплуатации ВЛ 500 кВ; Волжская ГЭС им. Ленина-Вешкайма (Куйбышевская Южная) (2цепь)	государственная (федеральная)	24822	раздел в изменённых границах	98	Российская Федерация, Самарская область, муниципальный район Шигонский, сельское поселение Тайдаково	Земли промышленности, энергетики, транспорта, связи, радиовещания, телевидения, информатики, земли для обеспечения космической деятельности, земли обороны, безопасности и земли иного специального назначения	63:37:0000000:83:3У1	Автомобильный транспорт
42	P2.8	Самарская область, Шигонский район, Землепользование бывшего колхоза «Дружба»	Земли сельскохозяйственного назначения	ЕЗ 63:37:0000000:36 (63:37:1701001:9, 63:37:1701001:7), для производства сельскохозяйственной продукции	частная (долевая)	400000	раздел	25951	Российская Федерация, Самарская область, муниципальный район Шигонский, сельское поселение Тайдаково	Земли промышленности, энергетики, транспорта, связи, радиовещания, телевидения, информатики, земли для обеспечения космической деятельности, земли обороны, безопасности и земли иного специального назначения	63:37:0000000:36:3У1	Автомобильный транспорт
43	P2.9	Самарская область, Шигонский район, Землепользование бывшего колхоза «Дружба»	Земли сельскохозяйственного назначения	ЕЗ 63:37:0000000:36 (63:37:1701001:9, 63:37:1701001:7), для производства сельскохозяйственной продукции	частная (долевая)	400000	раздел	6	Российская Федерация, Самарская область, муниципальный район Шигонский, сельское поселение Тайдаково, село Тайдаково	Земли промышленности, энергетики, транспорта, связи, радиовещания, телевидения, информатики, земли для обеспечения космической деятельности, земли обороны, безопасности и земли иного специального назначения	63:37:0000000:36:3У2	Автомобильный транспорт

44	P2.10	Самарская область, Шигонский район, крестьянское (фермерское) хозяйство «Эхо»	Земли сельскохозяйственного назначения	63:37:0000000:8328, для производства сельскохозяйственной продукции	частная (совместная)	600000	раздел	68524	Российская Федерация, Самарская область, муниципальный район Шигонский, сельское поселение Тайдаково	Земли промышленности, энергетики, транспорта, связи, радиовещания, телевидения, информатики, земли для обеспечения космической деятельности, земли обороны, безопасности и земли иного специального назначения	63:37:0000000:8328:3У1	Автомобильный транспорт
45	P2.11	Самарская область, Шигонский район, крестьянское (фермерское) хозяйство «Эхо»	Земли сельскохозяйственного назначения	63:37:1701001:2, для производства сельскохозяйственной продукции	государственная (неразграниченная)	126727	раздел	7980	Российская Федерация, Самарская область, муниципальный район Шигонский, сельское поселение Тайдаково	Земли промышленности, энергетики, транспорта, связи, радиовещания, телевидения, информатики, земли для обеспечения космической деятельности, земли обороны, безопасности и земли иного специального назначения	63:37:1701001:2:3У1	Автомобильный транспорт
46	P2.12	Самарская область, Шигонский район, землепользование бывшего колхоза «Дружба»	Земли сельскохозяйственного назначения	63:37:0000000:63 (63:37:1701001:13), для производства сельскохозяйственной продукции	частная, аренда	2900000	раздел	43547	Российская Федерация, Самарская область, муниципальный район Шигонский, сельское поселение Тайдаково	Земли промышленности, энергетики, транспорта, связи, радиовещания, телевидения, информатики, земли для обеспечения космической деятельности, земли обороны, безопасности и земли иного специального назначения	63:37:0000000:63:3У1	Автомобильный транспорт
47	P2.13	Самарская область, Шигонский район, сельское поселение Тайдаково	Земли промышленности, энергетики, транспорта, связи, радиовещания, телевидения, информатики, землям для обеспечения космической деятельности, землям обороны, безопасности и землям иного специального назначения	63:37:0000000:10367, в целях определения границ полосы отвода автомобильной дороги общего пользования межмуниципального значения в Самарской области Шигоны-Тайдаково-Усолье	государственная (субъекта федерации), постоянное (бессрочное) пользование	182581	раздел в изменённых границах	4577	Российская Федерация, Самарская область, муниципальный район Шигонский, сельское поселение Тайдаково	Земли промышленности, энергетики, транспорта, связи, радиовещания, телевидения, информатики, земли для обеспечения космической деятельности, земли обороны, безопасности и земли иного специального назначения	63:37:0000000:10367:3У1	Автомобильный транспорт
48	B2.4	Самарская область, Шигонский район, колхоз «Дружба»	Земли сельскохозяйственного назначения	63:37:0000000:8404, для сельскохозяйственных целей	частная (долевая)	3200000	выдел	219420	Российская Федерация, Самарская область, муниципальный район Шигонский, сельское поселение Тайдаково	Земли промышленности, энергетики, транспорта, связи, радиовещания, телевидения, информатики, земли для обеспечения космической деятельности, земли обороны, безопасности и земли иного специального назначения	63:37:0000000:8404:3У1	Автомобильный транспорт

49	S2.4	Российская Федерация, Самарская область, муниципальный район Шигонский, сельское поселение Тайдаково	Земли промышленности, энергетики, транспорта, связи, радиовещания, телевидения, информатики, земли для обеспечения космической деятельности, земли обороны, безопасности и земли иного специального назначения	63:37:0000000	государственная (неразграниченная)	-	образование из земель	296010	Российская Федерация, Самарская область, муниципальный район Шигонский, сельское поселение Тайдаково	Земли промышленности, энергетики, транспорта, связи, радиовещания, телевидения, информатики, земли для обеспечения космической деятельности, земли обороны, безопасности и земли иного специального назначения	63:37:0000000:3У2	Автомобильный транспорт
50	P2.14	Самарская обл., р-н Шигонский, землепользование АОЗТ «Пионер»	Земли сельскохозяйственного назначения	ЕЗ 63:37:0000000:58 (63:37:1602003:8, 63:37:1602003:9), для производства сельскохозяйственной продукции	частная	21960000	раздел	87435	Российская Федерация, Самарская область, муниципальный район Шигонский, сельское поселение Шигоны	Земли промышленности, энергетики, транспорта, связи, радиовещания, телевидения, информатики, земли для обеспечения космической деятельности, земли обороны, безопасности и земли иного специального назначения	63:37:0000000:58:3У1	Автомобильный транспорт
51	P2.15	Самарская область, с. Муранка	Земли сельскохозяйственного назначения	ЕЗ 63:37:0000000:8322 (63:37:1602007:3, 63:37:1602007:2), для производства сельскохозяйственной продукции	частная	8400000	раздел	195371	Российская Федерация, Самарская область, муниципальный район Шигонский, сельское поселение Шигоны	Земли промышленности, энергетики, транспорта, связи, радиовещания, телевидения, информатики, земли для обеспечения космической деятельности, земли обороны, безопасности и земли иного специального назначения	63:37:0000000:8322:3У1	Автомобильный транспорт
52	P2.16	Самарская область, Шигонский район, с. Муранка, земли бывшего колхоза им. Пушкина	Земли сельскохозяйственного назначения	ЕЗ 63:37:0000000:84 (63:37:1801002:2, 63:37:1801002:3), для производства сельскохозяйственной продукции	частная	13559561	раздел	2924	Российская Федерация, Самарская область, муниципальный район Шигонский, сельское поселение Шигоны	Земли промышленности, энергетики, транспорта, связи, радиовещания, телевидения, информатики, земли для обеспечения космической деятельности, земли обороны, безопасности и земли иного специального назначения	63:37:0000000:84:3У1	Автомобильный транспорт
53	P2.17							87041	Российская Федерация, Самарская область, муниципальный район Шигонский, сельское поселение Муранка	Земли промышленности, энергетики, транспорта, связи, радиовещания, телевидения, информатики, земли для обеспечения космической деятельности, земли обороны, безопасности и земли иного специального назначения	63:37:0000000:84:3У2	Автомобильный транспорт

54	S2.6	Российская Федерация, Самарская область, муниципальный район Шигонский, сельское поселение Тайдаково, Шигонское лесничество, Львовское участковое лесничество, квартала № 6, 7, 123, 124, 125	Земли лесного фонда	63:37:0000000	государственная (неразграниченная)	-	образование из земель	348982	Российская Федерация, Самарская область, муниципальный район Шигонский, сельское поселение Тайдаково, Шигонское лесничество, Львовское участковое лесничество, квартала № 6, 7, 123, 124, 125	Земли промышленности, энергетики, транспорта, связи, радиовещания, телевидения, информатики, земли для обеспечения космической деятельности, земли обороны, безопасности и земли иного специального назначения	63:37:0000000:3У5	Автомобильный транспорт
55	P2.18	Российская Федерация, Самарская обл., р-н Шигонский, СПК «Пионер», п. Пионерский	Земли сельскохозяйственного назначения	63:37:1602009:11, для сельскохозяйственного производства	государственная (неразграниченная)	1662080	раздел или раздел в изменённых границах	148048	Российская Федерация, Самарская область, муниципальный район Шигонский, сельское поселение Шигоны	Земли промышленности, энергетики, транспорта, связи, радиовещания, телевидения, информатики, земли для обеспечения космической деятельности, земли обороны, безопасности и земли иного специального назначения	63:37:1602009:11:3У1	Автомобильный транспорт
56	P2.19	Российская Федерация, Самарская обл., р-н Шигонский СПК им. Пушкина с. Муранка	Земли сельскохозяйственного назначения	63:37:1602009:8, для сельскохозяйственного производства	государственная (неразграниченная)	1576643	раздел в изменённых границах	179121	Российская Федерация, Самарская область, муниципальный район Шигонский, сельское поселение Шигоны	Земли промышленности, энергетики, транспорта, связи, радиовещания, телевидения, информатики, земли для обеспечения космической деятельности, земли обороны, безопасности и земли иного специального назначения	63:37:1602009:8:3У1	Автомобильный транспорт
57	P2.20	Самарская область, Шигонский район, сельское поселение Шигоны	Земли промышленности, энергетики, транспорта, связи, радиовещания, телевидения, информатики, земли для обеспечения космической деятельности, земли обороны, безопасности и земли иного специального назначения	63:37:0000000:10357, в целях определения границ полосы отвода автомобильной дороги общего пользования регионального значения в Самарской области «Сызрань - Шигоны» - Волжский Утес	государственная (субъекта федерации), постоянное (бессрочное) пользование	221808	раздел в изменённых границах	74892	Российская Федерация, Самарская область, муниципальный район Шигонский, сельское поселение Шигоны	Земли промышленности, энергетики, транспорта, связи, радиовещания, телевидения, информатики, земли для обеспечения космической деятельности, земли обороны, безопасности и земли иного специального назначения	63:37:0000000:10357:3У1	Автомобильный транспорт
58	S2.7	Российская Федерация, Самарская область, муниципальный район Шигонский, сельское поселение Шигоны	Земли промышленности, энергетики, транспорта, связи, радиовещания, телевидения, информатики, земли для обеспечения космической деятельности, земли обороны, безопасности и земли иного специального назначения	63:37:0000000	государственная (неразграниченная)	-	образование из земель	503900	Российская Федерация, Самарская область, муниципальный район Шигонский, сельское поселение Шигоны	Земли промышленности, энергетики, транспорта, связи, радиовещания, телевидения, информатики, земли для обеспечения космической деятельности, земли обороны, безопасности и земли иного специального назначения	63:37:0000000:3У6	Автомобильный транспорт

59	P2.21	Самарская область, р-н Шигонский	Земли промышленности, энергетики, транспорта, связи, радиовещания, телевидения, информатики, земли для обеспечения космической деятельности, земли обороны, безопасности и земли иного специального назначения	ЕЗ 63:37:0000000:2 (63:37:1801002:18, 63:37:1801002:22), для размещения ВЛ-35кв	государственная (неразграниченная)	12195	раздел в изменённых границах	11	Российская Федерация, Самарская область, муниципальный район Шигонский, сельское поселение Муранка	Земли промышленности, энергетики, транспорта, связи, радиовещания, телевидения, информатики, земли для обеспечения космической деятельности, земли обороны, безопасности и земли иного специального назначения	63:37:0000000:2:3У1	Автомобильный транспорт
60	P2.22	Российская Федерация, Самарская обл., р-н Шигонский, ВЛ 35кв «Санаторная-1», «Усинская», «ПУ-1-2» (от ПС 110/35/10кв «Шигоны» до опоры №56)	Земли промышленности, энергетики, транспорта, связи, радиовещания, телевидения, информатики, земли для обеспечения космической деятельности, земли обороны, безопасности и земли иного специального назначения	ЕЗ 63:37:0000000:3 (63:37:1801002:60, 63:37:1801002:61), для размещения ВЛ-35кв	государственная (неразграниченная)	3529	раздел в изменённых границах	7	Российская Федерация, Самарская область, муниципальный район Шигонский, сельское поселение Муранка	Земли промышленности, энергетики, транспорта, связи, радиовещания, телевидения, информатики, земли для обеспечения космической деятельности, земли обороны, безопасности и земли иного специального назначения	63:37:0000000:3:3У1	Автомобильный транспорт
61	P2.23	Самарская область, Шигонский район, в границах колхоза «им. Пушкина»	Земли сельскохозяйственного назначения	63:37:0000000:8380, для сельскохозяйственных целей	частная	4800000	раздел	75661	Российская Федерация, Самарская область, муниципальный район Шигонский, сельское поселение Муранка	Земли промышленности, энергетики, транспорта, связи, радиовещания, телевидения, информатики, земли для обеспечения космической деятельности, земли обороны, безопасности и земли иного специального назначения	63:37:0000000:8380:3У1	Автомобильный транспорт
62	S2.8	Российская Федерация, Самарская область, муниципальный район Шигонский, сельское поселение Муранка	Земли промышленности, энергетики, транспорта, связи, радиовещания, телевидения, информатики, земли для обеспечения космической деятельности, земли обороны, безопасности и земли иного специального назначения	63:37:0000000	государственная (неразграниченная)	-	образование из земель	60140	Российская Федерация, Самарская область, муниципальный район Шигонский, сельское поселение Муранка	Земли промышленности, энергетики, транспорта, связи, радиовещания, телевидения, информатики, земли для обеспечения космической деятельности, земли обороны, безопасности и земли иного специального назначения	63:37:0000000:3У8	Автомобильный транспорт
63	S2.9	Российская Федерация, Самарская область, муниципальный район Шигонский, сельское поселение Муранка, Шигонское лесничество, Львововское участковое лесничество, квартала № 5, 6	Земли лесного фонда	63:37:1801002	государственная (неразграниченная)	-	образование из земель	305	Российская Федерация, Самарская область, муниципальный район Шигонский, сельское поселение Муранка, Шигонское лесничество, Львововское участковое лесничество, квартала № 5, 6	Земли промышленности, энергетики, транспорта, связи, радиовещания, телевидения, информатики, земли для обеспечения космической деятельности, земли обороны, безопасности и земли иного специального назначения	63:37:1801002:3У1	Автомобильный транспорт

№ п/п	№ на схеме	Исходные земельные участки					Образующие земельные участки					
		Адрес, описание местоположения	Категория земель	Кадастровый/условный номер, вид разрешённого использования	Форма собственности, наличие иных вещных прав и ограничений (обременений)	Площадь, кв. м	Способ образования	Площадь, кв. м.	Описание местоположения земельного участка	Категория земель	Условный номер	Вид разрешенного использования
1	2	3	4	5	6	7	8	9	10	11	12	13
Муниципальный район Ставропольский, городской округ Тольятти												
64	S3.0	Российская Федерация, Самарская область, муниципальный район Ставропольский, сельское поселение Подстепки	Земли промышленности, энергетики, транспорта, связи, радиовещания, телевидения, информатики, земли для обеспечения космической деятельности, земли обороны, безопасности и земли иного специального назначения	63:32:0000000	государственная (неразграниченная)	-	образование из земель	22842	Российская Федерация, Самарская область, муниципальный район Ставропольский, сельское поселение Подстепки	Земли промышленности, энергетики, транспорта, связи, радиовещания, телевидения, информатики, земли для обеспечения космической деятельности, земли обороны, безопасности и земли иного специального назначения	63:32:0000000:3У1	Автомобильный транспорт
65	P3.0	Самарская область, муниципальный район Ставропольский, в границах сельского поселения Подстепки	Земли промышленности, энергетики, транспорта, связи, радиовещания, телевидения, информатики, земли для обеспечения космической деятельности, земли обороны, безопасности и земли иного специального назначения	63:32:0000000:9514, а/д общего пользования регионального и межмуниципального значения – «Тольятти – Ягодное» - Подстепки	государственная (субъекта федерации), постоянное (бессрочное) пользование	420112	раздел в изменённых границах	59917	Российская Федерация, Самарская область, муниципальный район Ставропольский, сельское поселение Подстепки	Земли промышленности, энергетики, транспорта, связи, радиовещания, телевидения, информатики, земли для обеспечения космической деятельности, земли обороны, безопасности и земли иного специального назначения	63:32:0000000:9514:3У1	Автомобильный транспорт
66	P3.1	Самарская область, муниципальный район Ставропольский, сельское поселение Подстепки, село Подстепки, улица Полевая, участок № 2-С	Земли населённых пунктов	63:32:1702005:239, для индивидуального жилищного строительства	частная	285971	раздел	33824	Российская Федерация, Самарская область, муниципальный район Ставропольский, сельское поселение Подстепки, село Подстепки	Земли населённых пунктов	63:32:1702005:239:3У1	Земельные участки (территории) общего пользования
67	P3.2	Самарская область, район Ставропольский, электросетевой комплекс ВЛ 10 кВ фидер 4 ПС «Подстепки»	Земли промышленности, энергетики, транспорта, связи, радиовещания, телевидения, информатики, земли для обеспечения космической деятельности, земли обороны, безопасности и земли иного специального назначения	ЕЗ 63:32:0000000:180 (63:32:1702005:61, 63:32:1702005:62, 63:32:1702005:63, 63:32:1702005:70, 63:32:1702005:71, 63:32:1702005:72, 63:32:1702005:73, 63:32:1702005:74, 63:32:1702005:75, 63:32:1702005:76, 63:32:1702005:77, 63:32:1702005:78, 63:32:1702005:79), электросетевой комплекс ВЛ 10кВ фидер 4 ПС «Подстепки»	государственная (неразграниченная)	187	раздел в изменённых границах	1	Российская Федерация, Самарская область, муниципальный район Ставропольский, сельское поселение Подстепки	Земли промышленности, энергетики, транспорта, связи, радиовещания, телевидения, информатики, земли для обеспечения космической деятельности, земли обороны, безопасности и земли иного специального назначения	63:32:0000000:180:3У1	Автомобильный транспорт

68	P3.3	Самарская область, муниципальный район Ставропольский, сельское поселение Подстепки	Земли сельскохозяйственного назначения	63:32:1702005:354, для сельскохозяйственного производства	частная (долевая)	1074000	раздел	126696	Российская Федерация, Самарская область, муниципальный район Ставропольский, сельское поселение Подстепки	Земли промышленности, энергетики, транспорта, связи, радиовещания, телевидения, информатики, земли для обеспечения космической деятельности, земли обороны, безопасности и земли иного специального назначения	63:32:1702005:354:3У1	Автомобильный транспорт
69	P3.4	Самарская область, муниципальный район Ставропольский, сельское поселение Подстепки	Земли сельскохозяйственного назначения	63:32:1702005:360, для сельскохозяйственного производства	частная (долевая)	100000	раздел	11715	Российская Федерация, Самарская область, муниципальный район Ставропольский, сельское поселение Подстепки	Земли промышленности, энергетики, транспорта, связи, радиовещания, телевидения, информатики, земли для обеспечения космической деятельности, земли обороны, безопасности и земли иного специального назначения	63:32:1702005:360:3У1	Автомобильный транспорт
70	P3.5	Самарская область, Ставропольский район, сельское поселение Подстепки	Земли сельскохозяйственного назначения	63:32:1702005:388, для сельскохозяйственного производства	частная (долевая)	915798	раздел	75285	Российская Федерация, Самарская область, муниципальный район Ставропольский, сельское поселение Подстепки	Земли промышленности, энергетики, транспорта, связи, радиовещания, телевидения, информатики, земли для обеспечения космической деятельности, земли обороны, безопасности и земли иного специального назначения	63:32:1702005:388:3У1	Автомобильный транспорт
71	P3.6	Самарская область, район Ставропольский, сельское поселение Подстепки	Земли сельскохозяйственного назначения	63:32:1702005:364, для сельскохозяйственного производства	частная (долевая)	433000	раздел	36049	Российская Федерация, Самарская область, муниципальный район Ставропольский, сельское поселение Подстепки	Земли промышленности, энергетики, транспорта, связи, радиовещания, телевидения, информатики, земли для обеспечения космической деятельности, земли обороны, безопасности и земли иного специального назначения	63:32:1702005:364:3У1	Автомобильный транспорт
72	P3.7	Самарская область, муниципальный район Ставропольский, сельское поселение Подстепки	Земли сельскохозяйственного назначения	63:32:0000000:11106, для сельскохозяйственного производства	частная	106000	раздел	4182	Российская Федерация, Самарская область, муниципальный район Ставропольский, сельское поселение Подстепки	Земли промышленности, энергетики, транспорта, связи, радиовещания, телевидения, информатики, земли для обеспечения космической деятельности, земли обороны, безопасности и земли иного специального назначения	63:32:0000000:11106:3У1	Автомобильный транспорт

73	P3.8	Самарская область, муниципальный район Ставропольский, сельское поселение Подстепки	Земли сельскохозяйственного назначения	63:32:0000000:10873, для сельскохозяйственного производства	частная	243000	раздел	3185	Российская Федерация, Самарская область, муниципальный район Ставропольский, сельское поселение Подстепки	Земли промышленности, энергетики, транспорта, связи, радиовещания, телевидения, информатики, земли для обеспечения космической деятельности, земли обороны, безопасности и земли иного специального назначения	63:32:0000000:10873:3У1	Автомобильный транспорт
74	P3.9	Самарская область, сельское поселение Подстепки	Земли сельскохозяйственного назначения	63:32:1702002:224, для сельскохозяйственного производства	частная	53000	раздел	20079	Российская Федерация, Самарская область, муниципальный район Ставропольский, сельское поселение Подстепки	Земли промышленности, энергетики, транспорта, связи, радиовещания, телевидения, информатики, земли для обеспечения космической деятельности, земли обороны, безопасности и земли иного специального назначения	63:32:1702002:224:3У1	Автомобильный транспорт
75	P3.10	Самарская область, муниципальный район Ставропольский, сельское поселение Подстепки	Земли сельскохозяйственного назначения	63:32:0000000:11024, для сельскохозяйственного производства	частная	53000	раздел	907	Российская Федерация, Самарская область, муниципальный район Ставропольский, сельское поселение Подстепки	Земли промышленности, энергетики, транспорта, связи, радиовещания, телевидения, информатики, земли для обеспечения космической деятельности, земли обороны, безопасности и земли иного специального назначения	63:32:0000000:11024:3У1	Автомобильный транспорт
76	P3.11	Самарская область, район Ставропольский, северо-западнее села Подстепки ВЛ 10 кВ фидер 1 ПС «Подстепки»	Земли населенных пунктов	ЕЗ 63:32:0000000:175 (63:32:1702002:53, 63:32:1702002:52, 63:32:1702002:51), под ВЛ 10 кВ фидер 1 ПС «Подстепки»	государственная (неразграниченная), аренда	142	раздел в изменённых границах	1	Российская Федерация, Самарская область, муниципальный район Ставропольский, сельское поселение Подстепки	Земли населенных пунктов	63:32:0000000:175:3У1	Земельные участки (территории) общего пользования
77	P3.12	Самарская область, муниципальный район Ставропольский, сельское поселение Подстепки, сельское поселение Ягодное, от ТЭЦ ВАЗа по землям ОАО «Подстепкинское» до ПС 110/10 кВ «Ягодное», далее до РП 3, РП 4, в селе Подстепки, до РП 1 в селе Ягодное	Земли промышленности, энергетики, транспорта, связи, радиовещания, телевидения, информатики, земли для обеспечения космической деятельности, земли обороны, безопасности и земли иного специального назначения	63:32:1702006:53, в целях размещения объектов электросетевого хозяйства	частная	53000	раздел	189	Российская Федерация, Самарская область, муниципальный район Ставропольский, сельское поселение Подстепки	Земли промышленности, энергетики, транспорта, связи, радиовещания, телевидения, информатики, земли для обеспечения космической деятельности, земли обороны, безопасности и земли иного специального назначения	63:32:1702006:53:3У1	Автомобильный транспорт

83	P3.18	Самарская область, муниципальный район Ставропольский, в границах сельского поселения Подстепки	Земли промышленности, энергетики, транспорта, связи, радиовещания, телевидения, информатики, земли для обеспечения космической деятельности, земли обороны, безопасности и земли иного специального назначения	63:32:0000000:9506, под автомобильную дорогу общего пользования регионального или межмуниципального значения Тольятти - Ягодное (км 18.33 - км 32.75)	государственная (субъекта федерации), постоянное (бессрочное) пользование	399655	раздел в изменённых границах	84472	Российская Федерация, Самарская область, муниципальный район Ставропольский, сельское поселение Подстепки	Земли промышленности, энергетики, транспорта, связи, радиовещания, телевидения, информатики, земли для обеспечения космической деятельности, земли обороны, безопасности и земли иного специального назначения	63:32:0000000:9506:3У1	Автомобильный транспорт
84	P3.19	Самарская область, муниципальный район Ставропольский, сельское поселение Подстепки, по восточной стороне поля №92, №46, далее вдоль северной границы поля №45, №44, №43, №42, №41, №40, №35, далее по западной границы поля №83, №36, №84 до АГРС	Земли промышленности, энергетики, транспорта, связи, радиовещания, телевидения, информатики, земли для обеспечения космической деятельности, земли обороны, безопасности и земли иного специального назначения	63:32:0000000:8698, для строительства газопровода	частная	9965	раздел	893	Российская Федерация, Самарская область, муниципальный район Ставропольский, сельское поселение Подстепки	Земли промышленности, энергетики, транспорта, связи, радиовещания, телевидения, информатики, земли для обеспечения космической деятельности, земли обороны, безопасности и земли иного специального назначения	63:32:0000000:8698:3У1	Автомобильный транспорт
85	P3.20	Самарская область, муниципальный район Ставропольский, сельское поселение Подстепки	Земли промышленности, энергетики, транспорта, связи, радиовещания, телевидения, информатики, земли для обеспечения космической деятельности, земли обороны, безопасности и земли иного специального назначения	63:32:0000000:10363, для размещения особой экономической зоны промышленно-производственного типа	государственная (субъекта федерации)	297845	раздел в изменённых границах	6796	Российская Федерация, Самарская область, муниципальный район Ставропольский, сельское поселение Подстепки	Земли промышленности, энергетики, транспорта, связи, радиовещания, телевидения, информатики, земли для обеспечения космической деятельности, земли обороны, безопасности и земли иного специального назначения	63:32:0000000:10363:3У1	Автомобильный транспорт
86	P3.21	Самарская область, сельское поселение Подстепки	Земли сельскохозяйственного назначения	63:32:1703004:46 (временный), для сельскохозяйственного производства	частная (долевая)	106000	раздел	11282	Российская Федерация, Самарская область, муниципальный район Ставропольский, сельское поселение Подстепки	Земли промышленности, энергетики, транспорта, связи, радиовещания, телевидения, информатики, земли для обеспечения космической деятельности, земли обороны, безопасности и земли иного специального назначения	63:32:1703004:46:3У1	Автомобильный транспорт
87	P3.22	Самарская область, сельское поселение Подстепки	Земли сельскохозяйственного назначения	63:32:1703004:67, для сельскохозяйственного производства	частная	70667	раздел	12683	Российская Федерация, Самарская область, муниципальный район Ставропольский, сельское поселение Подстепки	Земли промышленности, энергетики, транспорта, связи, радиовещания, телевидения, информатики, земли для обеспечения космической деятельности, земли обороны, безопасности и земли иного специального назначения	63:32:1703004:67:3У1	Автомобильный транспорт

88	P3.23	Самарская область, сельское поселение Подстепки	Земли сельскохозяйственного назначения	63:32:1703004:66, для сельскохозяйственного производства	частная (долевая)	106000	раздел	18302	Российская Федерация, Самарская область, муниципальный район Ставропольский, сельское поселение Подстепки	Земли промышленности, энергетики, транспорта, связи, радиовещания, телевидения, информатики, земли для обеспечения космической деятельности, земли обороны, безопасности и земли иного специального назначения	63:32:1703004:66:3У1	Автомобильный транспорт
89	P3.24	Самарская область, сельское поселение Подстепки	Земли сельскохозяйственного назначения	63:32:1703004:50, для сельскохозяйственного производства	частная	53000	раздел	8980	Российская Федерация, Самарская область, муниципальный район Ставропольский, сельское поселение Подстепки	Земли промышленности, энергетики, транспорта, связи, радиовещания, телевидения, информатики, земли для обеспечения космической деятельности, земли обороны, безопасности и земли иного специального назначения	63:32:1703004:50:3У1	Автомобильный транспорт
90	P3.25	Самарская область, сельское поселение Подстепки	Земли сельскохозяйственного назначения	63:32:1703004:58, для сельскохозяйственного производства	частная	106000	раздел	17463	Российская Федерация, Самарская область, муниципальный район Ставропольский, сельское поселение Подстепки	Земли промышленности, энергетики, транспорта, связи, радиовещания, телевидения, информатики, земли для обеспечения космической деятельности, земли обороны, безопасности и земли иного специального назначения	63:32:1703004:58:3У1	Автомобильный транспорт
91	P3.26	Самарская область, сельское поселение Подстепки	Земли сельскохозяйственного назначения	63:32:1703004:57, для сельскохозяйственного производства	частная	106000	раздел	16548	Российская Федерация, Самарская область, муниципальный район Ставропольский, сельское поселение Подстепки	Земли промышленности, энергетики, транспорта, связи, радиовещания, телевидения, информатики, земли для обеспечения космической деятельности, земли обороны, безопасности и земли иного специального назначения	63:32:1703004:57:3У1	Автомобильный транспорт
92	P3.27	Самарская область, сельское поселение Подстепки	Земли сельскохозяйственного назначения	63:32:1703004:53, для сельскохозяйственного производства	частная	53000	раздел	6990	Российская Федерация, Самарская область, муниципальный район Ставропольский, сельское поселение Подстепки	Земли промышленности, энергетики, транспорта, связи, радиовещания, телевидения, информатики, земли для обеспечения космической деятельности, земли обороны, безопасности и земли иного специального назначения	63:32:1703004:53:3У1	Автомобильный транспорт

93	P3.28	Самарская область, сельское поселение Подстепки	Земли сельскохозяйственного назначения	63:32:1703004:61, для сельскохозяйственного производства	частная	106000	раздел	6527	Российская Федерация, Самарская область, муниципальный район Ставропольский, сельское поселение Подстепки	Земли промышленности, энергетики, транспорта, связи, радиовещания, телевидения, информатики, земли для обеспечения космической деятельности, земли обороны, безопасности и земли иного специального назначения	63:32:1703004:61:3У1	Автомобильный транспорт
94	P3.29	Самарская область, сельское поселение Подстепки	Земли сельскохозяйственного назначения	63:32:1703004:47, для сельскохозяйственного производства	частная (долевая)	148400	раздел	11549	Российская Федерация, Самарская область, муниципальный район Ставропольский, сельское поселение Подстепки	Земли промышленности, энергетики, транспорта, связи, радиовещания, телевидения, информатики, земли для обеспечения космической деятельности, земли обороны, безопасности и земли иного специального назначения	63:32:1703004:47:3У1	Автомобильный транспорт
95	P3.30	Самарская область, муниципальный район Ставропольский, сельское поселение Подстепки, поле 16, участок 11, земельный участок сельскохозяйственного назначения, в границах СХПК имени Степана Разина	Земли сельскохозяйственного назначения	63:32:1703003:37, для сельскохозяйственного производства	частная	53000	раздел	12161	Российская Федерация, Самарская область, муниципальный район Ставропольский, сельское поселение Подстепки	Земли промышленности, энергетики, транспорта, связи, радиовещания, телевидения, информатики, земли для обеспечения космической деятельности, земли обороны, безопасности и земли иного специального назначения	63:32:1703003:37:3У1	Автомобильный транспорт
96	P3.31	Самарская область, муниципальный район Ставропольский, сельское поселение Подстепки, поле №16, участок №10	Земли сельскохозяйственного назначения	63:32:0000000:8616, для сельскохозяйственного производства	частная (долевая)	17600	раздел	7479	Российская Федерация, Самарская область, муниципальный район Ставропольский, сельское поселение Подстепки	Земли промышленности, энергетики, транспорта, связи, радиовещания, телевидения, информатики, земли для обеспечения космической деятельности, земли обороны, безопасности и земли иного специального назначения	63:32:0000000:8616:3У1	Автомобильный транспорт
97	P3.32	Самарская область, муниципальный район Ставропольский, сельское поселение Подстепки, поле 16, участок 9, земельный участок сельскохозяйственного назначения, в границах СХПК имени Степана Разина	Земли сельскохозяйственного назначения	63:32:1703003:34, для сельскохозяйственного производства	частная	53000	раздел	22912	Российская Федерация, Самарская область, муниципальный район Ставропольский, сельское поселение Подстепки	Земли промышленности, энергетики, транспорта, связи, радиовещания, телевидения, информатики, земли для обеспечения космической деятельности, земли обороны, безопасности и земли иного специального назначения	63:32:1703003:34:3У1	Автомобильный транспорт

98	P3.33	Самарская область, муниципальный район Ставропольский, сельское поселение Подстепки, поле 16, участок 8, земельный участок сельскохозяйственного назначения, в границах СХПК имени Степана Разина	Земли сельскохозяйственного назначения	63:32:0000000:8569, для земель сельскохозяйственного назначения	частная	50900	раздел	6298	Российская Федерация, Самарская область, муниципальный район Ставропольский, сельское поселение Подстепки	Земли промышленности, энергетики, транспорта, связи, радиовещания, телевидения, информатики, земли для обеспечения космической деятельности, земли обороны, безопасности и земли иного специального назначения	63:32:0000000:8569:3У1	Автомобильный транспорт
99	P3.34	Самарская область, муниципальный район Ставропольский, сельское поселение Подстепки, поле №15, участок №10 в границах СХПК имени Степана Разина	Земли сельскохозяйственного назначения	63:32:1703003:43, для сельскохозяйственного производства	частная	53000	раздел	12182	Российская Федерация, Самарская область, муниципальный район Ставропольский, сельское поселение Подстепки	Земли промышленности, энергетики, транспорта, связи, радиовещания, телевидения, информатики, земли для обеспечения космической деятельности, земли обороны, безопасности и земли иного специального назначения	63:32:1703003:43:3У1	Автомобильный транспорт
100	P3.35	Самарская область, муниципальный район Ставропольский, сельское поселение Подстепки, поле №15, участок №9, земельный участок сельскохозяйственного назначения, в границах СХПК имени Степана Разина	Земли сельскохозяйственного назначения	63:32:1703003:45, для сельскохозяйственного производства	частная	53000	раздел	12552	Российская Федерация, Самарская область, муниципальный район Ставропольский, сельское поселение Подстепки	Земли промышленности, энергетики, транспорта, связи, радиовещания, телевидения, информатики, земли для обеспечения космической деятельности, земли обороны, безопасности и земли иного специального назначения	63:32:1703003:45:3У1	Автомобильный транспорт
101	P3.36	Самарская область, муниципальный район Ставропольский, сельское поселение Подстепки, поле №15, участок №8 в границах СХПК имени Степана Разина	Земли сельскохозяйственного назначения	63:32:1703003:42, для сельскохозяйственного производства	частная	53000	раздел	12892	Российская Федерация, Самарская область, муниципальный район Ставропольский, сельское поселение Подстепки	Земли промышленности, энергетики, транспорта, связи, радиовещания, телевидения, информатики, земли для обеспечения космической деятельности, земли обороны, безопасности и земли иного специального назначения	63:32:1703003:42:3У1	Автомобильный транспорт
102	P3.37	Самарская область, муниципальный район Ставропольский, сельское поселение Подстепки, поле №15, участок №7, земельный участок сельскохозяйственного назначения, в границах СХПК имени Степана Разина	Земли сельскохозяйственного назначения	63:32:1703003:49, для сельскохозяйственного производства	частная	53000	раздел	12237	Российская Федерация, Самарская область, муниципальный район Ставропольский, сельское поселение Подстепки	Земли промышленности, энергетики, транспорта, связи, радиовещания, телевидения, информатики, земли для обеспечения космической деятельности, земли обороны, безопасности и земли иного специального назначения	63:32:1703003:49:3У1	Автомобильный транспорт

103	РЗ.38	Самарская область, муниципальный район Ставропольский, сельское поселение Подстепки, поле №15, участок №6, в границах СХПК имени Степана Разина	Земли сельскохозяйственного назначения	63:32:1703003:44, для сельскохозяйственного производства	частная	53000	раздел	5539	Российская Федерация, Самарская область, муниципальный район Ставропольский, сельское поселение Подстепки	Земли промышленности, энергетики, транспорта, связи, радиовещания, телевидения, информатики, земли для обеспечения космической деятельности, земли обороны, безопасности и земли иного специального назначения	63:32:1703003:44:3У1	Автомобильный транспорт
104	РЗ.39	Самарская область, муниципальный район Ставропольский, сельское поселение Подстепки, поле №15, участок №5, земельный участок сельскохозяйственного назначения, в границах СХПК имени Степана Разина	Земли сельскохозяйственного назначения	63:32:1703003:53, для сельскохозяйственного производства	частная	53000	раздел	220	Российская Федерация, Самарская область, муниципальный район Ставропольский, сельское поселение Подстепки	Земли промышленности, энергетики, транспорта, связи, радиовещания, телевидения, информатики, земли для обеспечения космической деятельности, земли обороны, безопасности и земли иного специального назначения	63:32:1703003:53:3У1	Автомобильный транспорт
105	РЗ.40	Самарская область, район Ставропольский, ВЛ 110 кВ «Азот – Матюшкино»	Земли населенных пунктов	ЕЗ 63:32:0000000:42 (63:32:1703003:4), под объекты энергетики	государственная (неразграниченная), аренда	5511	раздел в изменённых границах	6	Российская Федерация, Самарская область, муниципальный район Ставропольский, сельское поселение Подстепки	Земли населенных пунктов	63:32:0000000:42:3У1	Земельные участки (территории) общего пользования
106	РЗ.41	Самарская область, сельское поселение Подстепки	Земли сельскохозяйственного назначения	63:32:1703004:49, для сельскохозяйственного производства	частная	106000	раздел	110	Российская Федерация, Самарская область, муниципальный район Ставропольский, сельское поселение Подстепки	Земли промышленности, энергетики, транспорта, связи, радиовещания, телевидения, информатики, земли для обеспечения космической деятельности, земли обороны, безопасности и земли иного специального назначения	63:32:1703004:49:3У1	Автомобильный транспорт
107	РЗ.42	Самарская область, сельское поселение Подстепки	Земли сельскохозяйственного назначения	63:32:1703004:54, для сельскохозяйственного производства	частная (долевая)	137000	раздел	8	Российская Федерация, Самарская область, муниципальный район Ставропольский, сельское поселение Подстепки	Земли промышленности, энергетики, транспорта, связи, радиовещания, телевидения, информатики, земли для обеспечения космической деятельности, земли обороны, безопасности и земли иного специального назначения	63:32:1703004:54:3У1	Автомобильный транспорт

108	В4.1	Самарская область, муниципальный район Ставропольский, село Подстепки, общедолевая собственность, СХПК имени Степана Разина	Земли сельскохозяйственного назначения	ЕЗ 63:32:0000000:304 (63:32:1702002:139, 63:32:1702003:9, 63:32:1702003:12, 63:32:1703011:6, 63:32:1703010:1, 63:32:1703005:3, 63:32:1703006:2, 63:32:1703004:2, 63:32:1703003:21), для сельскохозяйственного производства	частная (долевая)	40191925	выдел	842167	Российская Федерация, Самарская область, муниципальный район Ставропольский, сельское поселение Подстепки	Земли промышленности, энергетики, транспорта, связи, радиовещания, телевидения, информатики, земли для обеспечения космической деятельности, земли обороны, безопасности и земли иного специального назначения	63:32:0000000:304:3У1	Автомобильный транспорт
109	В4.2	Самарская область, муниципальный район Ставропольский, сельское поселение Подстепки, поле №15, участок №2, земельный участок сельскохозяйственного назначения, в границах СХПК имени Степана Разина	Земли сельскохозяйственного назначения	63:32:1703003:35, для сельскохозяйственного производства	частная (долевая)	530000	выдел	51290	Российская Федерация, Самарская область, муниципальный район Ставропольский, сельское поселение Подстепки	Земли промышленности, энергетики, транспорта, связи, радиовещания, телевидения, информатики, земли для обеспечения космической деятельности, земли обороны, безопасности и земли иного специального назначения	63:32:1703003:35:3У1	Автомобильный транспорт
110	С3.1	Российская Федерация, Самарская область, муниципальный район Ставропольский, сельское поселение Ягодное	Земли промышленности, энергетики, транспорта, связи, радиовещания, телевидения, информатики, земли для обеспечения космической деятельности, земли обороны, безопасности и земли иного специального назначения	63:32:1603005	государственная (неразграниченная)	-	образование из земель	692	Российская Федерация, Самарская область, муниципальный район Ставропольский, сельское поселение Ягодное	Земли промышленности, энергетики, транспорта, связи, радиовещания, телевидения, информатики, земли для обеспечения космической деятельности, земли обороны, безопасности и земли иного специального назначения	63:32:1603005:3У2	Автомобильный транспорт
111	Р3.43	Самарская область, муниципальный район Ставропольский	Земли сельскохозяйственного назначения	63:32:1603005:2955 (временный), в целях реконструкции автомобильной дороги общего пользования межмуниципального значения в Самарской области Тольятти-Ягодное на участке км 18+330 -км 26+130	государственная (неразграниченная)	470	раздел	274	Российская Федерация, Самарская область, муниципальный район Ставропольский, сельское поселение Ягодное	Земли промышленности, энергетики, транспорта, связи, радиовещания, телевидения, информатики, земли для обеспечения космической деятельности, земли обороны, безопасности и земли иного специального назначения	63:32:1603005:2955:3У1	Автомобильный транспорт
112	Р3.44	Самарская область, муниципальный район Ставропольский, в границах сельского поселения Ягодное	Земли промышленности, энергетики, транспорта, связи, радиовещания, телевидения, информатики, земли для обеспечения космической деятельности, земли обороны, безопасности и земли иного специального назначения	63:32:0000000:9505, под автомобильную дорогу общего пользования регионального и межмуниципального значения Самарской области Тольятти-Ягодное (км 18,330 - км 32.488)	государственная (субъекта федерации), постоянное (бессрочное) пользование	332489	раздел в изменённых границах	15959	Российская Федерация, Самарская область, муниципальный район Ставропольский, сельское поселение Ягодное	Земли промышленности, энергетики, транспорта, связи, радиовещания, телевидения, информатики, земли для обеспечения космической деятельности, земли обороны, безопасности и земли иного специального назначения	63:32:0000000:9505:3У1	Автомобильный транспорт

113	P3.45	Самарская область, район Ставропольский, село Ягодное	Земли населенных пунктов	63:32:1603005:71, блокированная жилая застройка	частная	55850	раздел	839	Российская Федерация, Самарская область, муниципальный район Ставропольский, сельское поселение Ягодное, село Ягодное	Земли населенных пунктов	63:32:1603005:71:3У1	Земельные участки (территории) общего пользования
114	P3.46	Самарская область, район Ставропольский, Ягодинская волость, село Ягодное	Земли населенных пунктов	63:32:1603005:78, для комплексного освоения в целях жилищного строительства	частная	56002	раздел	582	Российская Федерация, Самарская область, муниципальный район Ставропольский, сельское поселение Ягодное, село Ягодное	Земли населенных пунктов	63:32:1603005:78:3У1	Земельные участки (территории) общего пользования
115	P3.47	Самарская область, муниципальный район Ставропольский, сельское поселение Ягодное, земельный участок расположен в юго-восточной части кадастрового квартала 63:32:1603005	Земли населенных пунктов	63:32:1603005:1336, для комплексного освоения в целях жилищного строительства	частная	8977	раздел	85	Российская Федерация, Самарская область, муниципальный район Ставропольский, сельское поселение Ягодное, село Ягодное	Земли населенных пунктов	63:32:1603005:1336:3У1	Земельные участки (территории) общего пользования
116	P3.48	Самарская область, муниципальный район Ставропольский, сельское поселение Ягодное, село Ягодное, переулок Благополучный №1, участок №9а	Земли населенных пунктов	63:32:1603005:3530, объекты административного и делового назначения	частная	1070	раздел	58	Российская Федерация, Самарская область, муниципальный район Ставропольский, сельское поселение Ягодное, село Ягодное	Земли населенных пунктов	63:32:1603005:3530:3У1	Земельные участки (территории) общего пользования
117	P3.49	Самарская область, муниципальный район Ставропольский, сельское поселение Ягодное, село Ягодное, переулок Благополучный №1, участок №9б	Земли населенных пунктов	63:32:1603005:3531, объекты административного и делового назначения	частная	1359	раздел	143	Российская Федерация, Самарская область, муниципальный район Ставропольский, сельское поселение Ягодное, село Ягодное	Земли населенных пунктов	63:32:1603005:3531:3У1	Земельные участки (территории) общего пользования
118	P3.50	Самарская область, сельское поселение Ягодное	Земли населенных пунктов	63:32:1603005:1338, под жилой блок блокированного дома	частная	49564	раздел	48	Российская Федерация, Самарская область, муниципальный район Ставропольский, сельское поселение Ягодное, село Ягодное	Земли населенных пунктов	63:32:1603005:1338:3У1	Земельные участки (территории) общего пользования
119	S3.2	Российская Федерация, Самарская область, муниципальный район Ставропольский, сельское поселение Выселки	Земли промышленности, энергетики, транспорта, связи, радиовещания, телевидения, информатики, земли для обеспечения космической деятельности, земли обороны, безопасности и земли иного специального назначения	63:32:00000000	государственная (неразграниченная)	-	образование из земель	59341	Российская Федерация, Самарская область, муниципальный район Ставропольский, сельское поселение Выселки	Земли промышленности, энергетики, транспорта, связи, радиовещания, телевидения, информатики, земли для обеспечения космической деятельности, земли обороны, безопасности и земли иного специального назначения	63:32:0000000:3У3	Автомобильный транспорт

120	P3.51	Самарская область, муниципальный район Ставропольский, земельный участок расположен в юго-западной части кадастрового квартала 63:32:1204003, южная часть поля №45, в границах бывшего колхоза «Дружба»	Земли сельскохозяйственного назначения	63:32:1204003:449, для сельскохозяйственного производства	частная	1359590	раздел	76640	Российская Федерация, Самарская область, муниципальный район Ставропольский, сельское поселение Выселки	Земли промышленности, энергетики, транспорта, связи, радиовещания, телевидения, информатики, земли для обеспечения космической деятельности, земли обороны, безопасности и земли иного специального назначения	63:32:1204003:449:3У1	Автомобильный транспорт
121	P3.52	Самарская область, муниципальный район Ставропольский, земли общей долевой собственности в границах бывшего колхоза «Дружба»	Земли сельскохозяйственного назначения	63:32:1204003:71, для сельскохозяйственного производства	частная	1283576	раздел	105345	Российская Федерация, Самарская область, муниципальный район Ставропольский, сельское поселение Выселки	Земли промышленности, энергетики, транспорта, связи, радиовещания, телевидения, информатики, земли для обеспечения космической деятельности, земли обороны, безопасности и земли иного специального назначения	63:32:1204003:71:3У1	Автомобильный транспорт
122	P3.53	Самарская область, муниципальный район Ставропольский, сельское поселение Выселки, в границах бывшего колхоза «Дружба», поля №№87,84,51,80,85,65, 79,64,63,86,88, часть поля №52	Земли сельскохозяйственного назначения	63:32:0000000:11071, для сельскохозяйственного производства	частная	14696939	раздел	684011	Российская Федерация, Самарская область, муниципальный район Ставропольский, сельское поселение Выселки	Земли промышленности, энергетики, транспорта, связи, радиовещания, телевидения, информатики, земли для обеспечения космической деятельности, земли обороны, безопасности и земли иного специального назначения	63:32:0000000:11071:3У1	Автомобильный транспорт
123	P3.54	Самарская область, Ставропольский район село Выселки, земли общей долевой собственности в границах СХЗАО «Дружба» (бывшего колхоза «Дружба»)	Земли населенных пунктов	63:32:0000000:292 (63:32:1204004:16), для индивидуального жилищного строительства	частная	11244	раздел	8385	Российская Федерация, Самарская область, муниципальный район Ставропольский, сельское поселение Выселки	Земли населенных пунктов	63:32:0000000:292:3У1	Земельные участки (территории) общего пользования
124	P3.55	Самарская область, муниципальный район Ставропольский, сельское поселение Выселки, село Выселки, поле №37, участок №2	Земли населенных пунктов	63:32:0000000:9839, для индивидуального жилищного строительства	частная (долевая)	1092000	раздел	4335	Российская Федерация, Самарская область, муниципальный район Ставропольский, сельское поселение Выселки	Земли населенных пунктов	63:32:0000000:9839:3У1	Земельные участки (территории) общего пользования

125	P3.56	Самарская область, сельское поселение Выселки	Земли сельскохозяйственного назначения	63:32:1204004:25, для сельскохозяйственного производства	частная (долевая)	234000	раздел	26246	Российская Федерация, Самарская область, муниципальный район Ставропольский, сельское поселение Выселки	Земли промышленности, энергетики, транспорта, связи, радиовещания, телевидения, информатики, земли для обеспечения космической деятельности, земли обороны, безопасности и земли иного специального назначения	63:32:1204004:25:3У1	Автомобильный транспорт
126	P3.57	Самарская область, муниципальный район Ставропольский, сельское поселение Выселки, поле №66, участок №5/2	Земли сельскохозяйственного назначения	63:32:1204005:28, для сельскохозяйственного производства	частная	921325	раздел	83117	Российская Федерация, Самарская область, муниципальный район Ставропольский, сельское поселение Выселки, село Выселки	Земли сельскохозяйственного назначения	63:32:1204005:28:3У1	Земельные участки (территории) общего пользования
127	P3.58	Самарская область, муниципальный район Ставропольский, сельское поселение Выселки, поле №66, участок №5/1	Земли населенных пунктов	63:32:1204005:29, для сельскохозяйственного производства	частная	402430	раздел	49246	Российская Федерация, Самарская область, муниципальный район Ставропольский, сельское поселение Выселки, село Выселки	Земли населенных пунктов	63:32:1204005:29:3У1	Земельные участки (территории) общего пользования
128	P3.59	Самарская область, муниципальный район Ставропольский, сельское поселение Выселки, поле №66, участок №1, земли общей долевой собственности в границах СХЗАО «Дружба» (бывшего колхоза «Дружба»)	Земли сельскохозяйственного назначения	63:32:1204005:10, для сельскохозяйственного производства	частная	188500	раздел	120735	Российская Федерация, Самарская область, муниципальный район Ставропольский, сельское поселение Выселки	Земли промышленности, энергетики, транспорта, связи, радиовещания, телевидения, информатики, земли для обеспечения космической деятельности, земли обороны, безопасности и земли иного специального назначения	63:32:1204005:10:3У1	Автомобильный транспорт
129	P3.60	Самарская область, муниципальный район Ставропольский, сельское поселение Выселки, поле №67, участок №2, земли общей долевой собственности в границах СХЗАО «Дружба» (бывшего колхоза «Дружба»)	Земли сельскохозяйственного назначения	63:32:1204005:11, для сельскохозяйственного производства	частная	548390	раздел	19359	Российская Федерация, Самарская область, муниципальный район Ставропольский, сельское поселение Выселки	Земли промышленности, энергетики, транспорта, связи, радиовещания, телевидения, информатики, земли для обеспечения космической деятельности, земли обороны, безопасности и земли иного специального назначения	63:32:1204005:11:3У1	Автомобильный транспорт
130	P3.61	Самарская область, муниципальный район Ставропольский, в границах сельского поселения Подстепки	Земли промышленности, энергетики, транспорта, связи, радиовещания, телевидения, информатики, земли для обеспечения космической деятельности, земли обороны, безопасности и земли иного специального назначения	63:32:0000000:9507, под автомобильную дорогу общего пользования регионального или межмуниципального значения Тольятти - Хрящевка (км 10,88 - км 42,9)	государственная (субъекта федерации), постоянное (бессрочное) пользование	659037	раздел в изменённых границах	115056	Российская Федерация, Самарская область, муниципальный район Ставропольский, сельское поселение Выселки	Земли промышленности, энергетики, транспорта, связи, радиовещания, телевидения, информатики, земли для обеспечения космической деятельности, земли обороны, безопасности и земли иного специального назначения	63:32:0000000:9507:3У1	Автомобильный транспорт

131	P3.62	Российская Федерация, Самарская область, район Ставропольский, Электросетевой комплекс ВЛ 35 кВ «Кирпичная-1-2» (с опоры №6 по опору №38, с опоры №11а до ПС «Русские Выселки»)	Земли промышленности, энергетики, транспорта, связи, радиовещания, телевидения, информатики, земли для обеспечения космической деятельности, земли обороны, безопасности и земли иного специального назначения	ЕЗ 63:32:0000000:38 (63:32:1202008:10), для размещения ВЛ 35 кВ	государственная (неразграниченная), аренда	774	раздел в изменённых границах	6	Российская Федерация, Самарская область, муниципальный район Ставропольский, сельское поселение Выселки	Земли промышленности, энергетики, транспорта, связи, радиовещания, телевидения, информатики, земли для обеспечения космической деятельности, земли обороны, безопасности и земли иного специального назначения	63:32:0000000:38:3У1	Автомобильный транспорт
132	P3.63	Самарская область, муниципальный район Ставропольский, сельское поселение Выселки, 1 км + 200 м автодороги Тольятти-Ташелка, 2 км + 70 м на запад	Земли сельскохозяйственного назначения	63:32:1202009:14, для сельскохозяйственного производства	государственная (неразграниченная), аренда	1893755	раздел в изменённых границах	116752	Российская Федерация, Самарская область, муниципальный район Ставропольский, сельское поселение Выселки	Земли промышленности, энергетики, транспорта, связи, радиовещания, телевидения, информатики, земли для обеспечения космической деятельности, земли обороны, безопасности и земли иного специального назначения	63:32:1202009:14:3У1	Автомобильный транспорт
133	P3.64	Самарская область, муниципальный район Ставропольский, сельское поселение Выселки, 12 км + 750 м автодороги «Тольятти-Ташелка», 270 м на запад	Земли сельскохозяйственного назначения	63:32:1202009:15, для складирования и хранения сельскохозяйственной продукции	государственная (неразграниченная), аренда	324375	раздел в изменённых границах	884	Российская Федерация, Самарская область, муниципальный район Ставропольский, сельское поселение Выселки	Земли промышленности, энергетики, транспорта, связи, радиовещания, телевидения, информатики, земли для обеспечения космической деятельности, земли обороны, безопасности и земли иного специального назначения	63:32:1202009:15:3У1	Автомобильный транспорт
134	P3.65	Российская Федерация, Самарская область, район Ставропольский, ВЛ 110 кВ «Азот-Мусорка», «Азот-Елховка», «ТЭЦ ВаЗа-Мусорка», (опоры №11-35, 67-265, 266/118-277/131, 1а-31а, 1-179, 185-186а, 191-197)	Земли промышленности, энергетики, транспорта, связи, радиовещания, телевидения, информатики, земли для обеспечения космической деятельности, земли обороны, безопасности и земли иного специального назначения	ЕЗ 63:32:0000000:40 (63:32:1202009:5, 63:32:1202009:6, 63:32:1202009:7), под размещение ВЛ 110 кВ	государственная (неразграниченная), аренда	4815	раздел в изменённых границах	17	Российская Федерация, Самарская область, муниципальный район Ставропольский, сельское поселение Выселки	Земли промышленности, энергетики, транспорта, связи, радиовещания, телевидения, информатики, земли для обеспечения космической деятельности, земли обороны, безопасности и земли иного специального назначения	63:32:0000000:40:3У1	Автомобильный транспорт
135	P3.66	Самарская область, муниципальный район Ставропольский, в границах сельского поселения Выселки	Земли промышленности, энергетики, транспорта, связи, радиовещания, телевидения, информатики, земли для обеспечения космической деятельности, земли обороны, безопасности и земли иного специального назначения	63:32:0000000:9491, занимаемый автомобильной дорогой общего пользования регионального или межмуниципального значения: Тольятти-Ташелка (км 10,12 - км 35,22)	государственная (субъекта федерации), постоянное (бессрочное) пользование	232248	раздел в изменённых границах	72434	Российская Федерация, Самарская область, муниципальный район Ставропольский, сельское поселение Выселки	Земли промышленности, энергетики, транспорта, связи, радиовещания, телевидения, информатики, земли для обеспечения космической деятельности, земли обороны, безопасности и земли иного специального назначения	63:32:0000000:9491:3У1	Автомобильный транспорт

136	B4.3	Самарская область, муниципальный район Ставропольский, сельское поселение Выселки, земли общей долевой собственности в границах бывшего колхоза «Дружба»	Земли сельскохозяйственного назначения	ЕЗ 63:32:0000000:131 (63:32:1204003:57, 63:32:1204004:2, 63:32:1204004:3, 63:32:1204004:7), для сельскохозяйственного производства	частная, муниципальная (долевая)	21688646	выдел	239631	Российская Федерация, Самарская область, муниципальный район Ставропольский, сельское поселение Выселки	Земли промышленности, энергетики, транспорта, связи, радиовещания, телевидения, информатики, земли для обеспечения космической деятельности, земли обороны, безопасности и земли иного специального назначения	63:32:0000000:131:3У1	Автомобильный транспорт
137	S3.3	Российская Федерация, Самарская область, муниципальный район Ставропольский, сельское поселение Нижнее Санчелеево	Земли промышленности, энергетики, транспорта, связи, радиовещания, телевидения, информатики, земли для обеспечения космической деятельности, земли обороны, безопасности и земли иного специального назначения	63:32:0000000	государственная (неразграниченная)	-	образование из земель	19157	Российская Федерация, Самарская область, муниципальный район Ставропольский, сельское поселение Нижнее Санчелеево	Земли промышленности, энергетики, транспорта, связи, радиовещания, телевидения, информатики, земли для обеспечения космической деятельности, земли обороны, безопасности и земли иного специального назначения	63:32:0000000:3У4	Автомобильный транспорт
138	P3.67	Самарская область, Ставропольский район, сельское поселение Нижнее Санчелеево	Земли промышленности, энергетики, транспорта, связи, радиовещания, телевидения, информатики, земли для обеспечения космической деятельности, земли обороны, безопасности и земли иного специального назначения	63:32:0000000:9767, под автомобильную дорогу общего пользования регионального и межмуниципального значения Тольятти-Ташелка (км 10,12 - км 35,22)	государственная (субъекта федерации), постоянное (бессрочное) пользование	309112	раздел в изменённых границах	22154	Российская Федерация, Самарская область, муниципальный район Ставропольский, сельское поселение Нижнее Санчелеево	Земли промышленности, энергетики, транспорта, связи, радиовещания, телевидения, информатики, земли для обеспечения космической деятельности, земли обороны, безопасности и земли иного специального назначения	63:32:0000000:9767:3У1	Автомобильный транспорт
139	P3.68	Самарская область, район Ставропольский, волость Нижнесанчелеевская, 2,5 км на северо-восток от пересечения Обводной дороги и автодороги Тольятти-Нижнее Санчелеево, земельный участок с/х-угодий Пинемасовой А. П.	Земли сельскохозяйственного назначения	63:32:1306002:37, для сельскохозяйственного производства	частная (долевая)	173978	раздел	73052	Российская Федерация, Самарская область, муниципальный район Ставропольский, сельское поселение Нижнее Санчелеево	Земли промышленности, энергетики, транспорта, связи, радиовещания, телевидения, информатики, земли для обеспечения космической деятельности, земли обороны, безопасности и земли иного специального назначения	63:32:1306002:37:3У1	Автомобильный транспорт
140	P3.69	Самарская область, район Ставропольский, волость Нижнесанчелеевская, 2,5 км северо-восточнее пересечения Обводной дороги и дороги Тольятти-Нижнее Санчелеево	Земли сельскохозяйственного назначения	63:32:1306002:38, для сельскохозяйственного производства	частная	173978	раздел	29500	Российская Федерация, Самарская область, муниципальный район Ставропольский, сельское поселение Нижнее Санчелеево	Земли промышленности, энергетики, транспорта, связи, радиовещания, телевидения, информатики, земли для обеспечения космической деятельности, земли обороны, безопасности и земли иного специального назначения	63:32:1306002:38:3У1	Автомобильный транспорт

141	P3.70	Самарская область, Ставропольский район, земли общей долевой собственности в границах бывшего колхоза имени Кирова	Земли сельскохозяйственного назначения	ЕЗ 63:32:0000000:8503 (63:32:1306002:29, 63:32:1306002:30), для сельскохозяйственного производства	частная	5394000	раздел	59316	Российская Федерация, Самарская область, муниципальный район Ставропольский, сельское поселение Нижнее Санчелеево	Земли промышленности, энергетики, транспорта, связи, радиовещания, телевидения, информатики, земли для обеспечения космической деятельности, земли обороны, безопасности и земли иного специального назначения	63:32:0000000:8503:3У1	Автомобильный транспорт
142	P3.71	Самарская область, Ставропольский район, земельный участок расположен в восточной части кадастрового квартала 63:32:1306002 и в юго-западной части кадастрового квартала 63:32:1304005, земли общей долевой собственности в границах бывшего колхоза имени Кирова	Земли сельскохозяйственного назначения	63:32:0000000:9145, для сельскохозяйственного производства	частная	2612220	раздел	229212	Российская Федерация, Самарская область, муниципальный район Ставропольский, сельское поселение Нижнее Санчелеево	Земли промышленности, энергетики, транспорта, связи, радиовещания, телевидения, информатики, земли для обеспечения космической деятельности, земли обороны, безопасности и земли иного специального назначения	63:32:0000000:9145:3У1	Автомобильный транспорт
143	P3.72	Самарская область, Ставропольский район, земельный участок расположен в юго-восточной части кадастрового квартала 63:32:1306002, земли общей долевой собственности в границах бывшего колхоза имени Кирова	Земли промышленности, энергетики, транспорта, связи, радиовещания, телевидения, информатики, земли для обеспечения космической деятельности, земли обороны, безопасности и земли иного специального назначения	63:32:0000000:9146, для сельскохозяйственного производства	частная	300000	раздел	4661	Российская Федерация, Самарская область, муниципальный район Ставропольский, сельское поселение Нижнее Санчелеево	Земли промышленности, энергетики, транспорта, связи, радиовещания, телевидения, информатики, земли для обеспечения космической деятельности, земли обороны, безопасности и земли иного специального назначения	63:32:0000000:9146:3У1	Автомобильный транспорт
144	P3.73	Самарская область, сельское поселение Нижнее Санчелеево	Земли населенных пунктов	63:32:0000000:11199, для комплексного освоения в целях жилищного строительства	частная	70270	раздел	27928	Российская Федерация, Самарская область, муниципальный район Ставропольский, сельское поселение Нижнее Санчелеево	Земли населенных пунктов	63:32:0000000:11199:3У1	Земельные участки (территории) общего пользования
145	P3.74	Самарская область, Ставропольский район, земли общей долевой собственности в границах бывшего колхоза имени «Кирова»	Земли населенных пунктов	63:32:1304006:34, для комплексного освоения в целях жилищного строительства	частная	32838	раздел	132	Российская Федерация, Самарская область, муниципальный район Ставропольский, сельское поселение Нижнее Санчелеево	Земли населенных пунктов	63:32:1304006:34:3У1	Земельные участки (территории) общего пользования
146	P3.75	Самарская область, сельское поселение Нижнее Санчелеево	Земли населенных пунктов	63:32:0000000:11198, для комплексного освоения в целях жилищного строительства	частная	869791	раздел	153921	Российская Федерация, Самарская область, муниципальный район Ставропольский, сельское поселение Нижнее Санчелеево	Земли населенных пунктов	63:32:0000000:11198:3У1	Земельные участки (территории) общего пользования

147	P3.76	Самарская область, сельское поселение Нижнее Санчелеево	Земли населенных пунктов	63:32:0000000:11197, размещение складских помещений	частная	194573	раздел	1945	Российская Федерация, Самарская область, муниципальный район Ставропольский, сельское поселение Нижнее Санчелеево	Земли населенных пунктов	63:32:0000000:11197:3У1	Земельные участки (территории) общего пользования
148	P3.77	Самарская область, муниципальный район Ставропольский, сельское поселение Нижнее Санчелеево, кирпичный завод ОАО «Тольяттиазот»	Земли промышленности, энергетики, транспорта, связи, радиовещания, телевидения, информатики, земли для обеспечения космической деятельности, земли обороны, безопасности и земли иного специального назначения	ЕЗ 63:32:0000000:271 (63:32:1304006:29), под кирпичный завод	частная	23877	раздел	2423	Российская Федерация, Самарская область, муниципальный район Ставропольский, сельское поселение Нижнее Санчелеево	Земли промышленности, энергетики, транспорта, связи, радиовещания, телевидения, информатики, земли для обеспечения космической деятельности, земли обороны, безопасности и земли иного специального назначения	63:32:0000000:271:3У1	Автомобильный транспорт
149	P3.78	Самарская область, Ставропольский район, земли общей долевой собственности в границах бывшего колхоза имени «Кирова»	Земли населенных пунктов	63:32:1304006:179, размещение складских помещений	частная	124165	раздел	3838	Российская Федерация, Самарская область, муниципальный район Ставропольский, сельское поселение Нижнее Санчелеево	Земли населенных пунктов	63:32:1304006:179:3У1	Земельные участки (территории) общего пользования
150	P3.79	Самарская область, Ставропольский район, земли общей долевой собственности в границах бывшего колхоза имени «Кирова»	Земли населенных пунктов	63:32:1304006:180, для комплексного освоения в целях жилищного строительства	частная	98603	раздел	47002	Российская Федерация, Самарская область, муниципальный район Ставропольский, сельское поселение Нижнее Санчелеево	Земли населенных пунктов	63:32:1304006:180:3У1	Земельные участки (территории) общего пользования
151	P3.80	Самарская область, Ставропольский район, земли общей долевой собственности в границах бывшего колхоза имени «Кирова»	Земли населенных пунктов	63:32:1304006:182, для комплексного освоения в целях жилищного строительства	частная	183420	раздел	29018	Российская Федерация, Самарская область, муниципальный район Ставропольский, сельское поселение Нижнее Санчелеево	Земли населенных пунктов	63:32:1304006:182:3У1	Земельные участки (территории) общего пользования
152	P3.81	Самарская область, Ставропольский район, земли общей долевой собственности в границах бывшего колхоза имени «Кирова»	Земли населенных пунктов	63:32:1304006:181, размещение складских помещений	частная	360976	раздел	435	Российская Федерация, Самарская область, муниципальный район Ставропольский, сельское поселение Нижнее Санчелеево	Земли населенных пунктов	63:32:1304006:181:3У1	Земельные участки (территории) общего пользования
153	B4.4	Самарская область, район Ставропольский, колхоз земли общей долевой собственности в границах бывшего колхоза имени «Кирова»	Земли сельскохозяйственного назначения	ЕЗ 63:32:0000000:119 (63:32:1306002:25, 63:32:1304006:1), для сельскохозяйственного производства	долевая	68817912	выдел	10961	Российская Федерация, Самарская область, муниципальный район Ставропольский, сельское поселение Нижнее Санчелеево	Земли промышленности, энергетики, транспорта, связи, радиовещания, телевидения, информатики, земли для обеспечения космической деятельности, земли обороны, безопасности и земли иного специального назначения	63:32:0000000:119:3У1	Автомобильный транспорт

154	P3.82	Самарская область, муниципальный район Ставропольский, земельный участок расположен в западной части кадастрового квартала 63:32:1403005	Земли сельскохозяйственного назначения	63:32:1403005:151, для сельскохозяйственного производства	частная	3351346	раздел	200068	Российская Федерация, Самарская область, муниципальный район Ставропольский, сельское поселение Васильевка	Земли промышленности, энергетики, транспорта, связи, радиовещания, телевидения, информатики, земли для обеспечения космической деятельности, земли обороны, безопасности и земли иного специального назначения	63:32:1403005:151:3У1	Автомобильный транспорт
155	P3.83	Самарская область, сельское поселение Васильевка	Земли сельскохозяйственного назначения	63:32:0000000:11334, для сельскохозяйственного производства	частная	1464235	раздел	74568	Российская Федерация, Самарская область, муниципальный район Ставропольский, сельское поселение Васильевка	Земли промышленности, энергетики, транспорта, связи, радиовещания, телевидения, информатики, земли для обеспечения космической деятельности, земли обороны, безопасности и земли иного специального назначения	63:32:0000000:11334:3У1	Автомобильный транспорт
156	P3.84	Самарская область, район Ставропольский, село Васильевка, ВЛ 10 кВ фидер 26 ПС «ГПП-10»	Земли населенных пунктов	ЕЗ 63:32:0000000:198 (63:32:1403005:121, 63:32:1403005:122, 63:32:1403005:62, 63:32:1403005:63, 63:32:1403005:64, 63:32:1403005:65, 63:32:1403005:66, 63:32:1403005:67, 63:32:1403005:68, 63:32:1403005:69, 63:32:1403005:70, 63:32:1403005:71, 63:32:1403005:72, 63:32:1403005:73, 63:32:1403005:74, 63:32:1403005:75, 63:32:1403005:76, 63:32:1403005:77, 63:32:1403005:78, 63:32:1403005:79), под ВЛ 10 кВ фидер 26 ПС «ГПП-10»	государственная (неразграниченная)	136	раздел в изменённых границах	2	Российская Федерация, Самарская область, муниципальный район Ставропольский, сельское поселение Васильевка	Земли населенных пунктов	63:32:0000000:198:3У1	Земельные участки (территории) общего пользования
157	P3.85	Самарская область, муниципальный район Ставропольский, земельный участок расположен в восточной части кадастрового квартала 63:32:1403005	Земли сельскохозяйственного назначения	63:32:1403005:150, для сельскохозяйственного производства	частная	2544738	раздел	178724	Российская Федерация, Самарская область, муниципальный район Ставропольский, сельское поселение Васильевка	Земли промышленности, энергетики, транспорта, связи, радиовещания, телевидения, информатики, земли для обеспечения космической деятельности, земли обороны, безопасности и земли иного специального назначения	63:32:1403005:150:3У1	Автомобильный транспорт

158	P3.86	Самарская область, муниципальный район Ставропольский, земельный участок расположен в юго - восточной части кадастрового квартала 63:32:1403005	Земли сельскохозяйственного назначения	63:32:1403005:149, для сельскохозяйственного производства	частная	158000	раздел	64390	Российская Федерация, Самарская область, муниципальный район Ставропольский, сельское поселение Васильевка	Земли промышленности, энергетики, транспорта, связи, радиовещания, телевидения, информатики, земли для обеспечения космической деятельности, земли обороны, безопасности и земли иного специального назначения	63:32:1403005:149:3У1	Автомобильный транспорт
159	P3.87	Самарская область, муниципальный район Ставропольский, в границах сельского поселения Васильевка	Земли промышленности, энергетики, транспорта, связи, радиовещания, телевидения, информатики, земли для обеспечения космической деятельности, земли обороны, безопасности и земли иного специального назначения	63:32:0000000:9492, под автомобильную дорогу общего пользования регионального и межмуниципального значения Димитровград-Узюково-Тольятти	государственная (субъекта федерации), постоянное (бессрочное) пользование	329523	раздел в изменённых границах	44521	Российская Федерация, Самарская область, муниципальный район Ставропольский, сельское поселение Васильевка	Земли промышленности, энергетики, транспорта, связи, радиовещания, телевидения, информатики, земли для обеспечения космической деятельности, земли обороны, безопасности и земли иного специального назначения	63:32:0000000:9492:3У1	Автомобильный транспорт
160	P3.88	Самарская область, Ставропольский район, сельское поселение Васильевка, автомобильная дорога общего пользования регионального значения в Самарской области Тольятти - Узюково - Димитровград	Земли промышленности, энергетики, транспорта, связи, радиовещания, телевидения, информатики, земли для обеспечения космической деятельности, земли обороны, безопасности и земли иного специального назначения	63:32:1403006:194, автомобильный транспорт	государственная (субъекта федерации), постоянное (бессрочное) пользование	9690	раздел в изменённых границах	3118	Российская Федерация, Самарская область, муниципальный район Ставропольский, сельское поселение Васильевка	Земли промышленности, энергетики, транспорта, связи, радиовещания, телевидения, информатики, земли для обеспечения космической деятельности, земли обороны, безопасности и земли иного специального назначения	63:32:1403006:194:3У1	Автомобильный транспорт
161	P3.89	Самарская область, муниципальный район Ставропольский, сельское поселение Васильевка	Земли промышленности, энергетики, транспорта, связи, радиовещания, телевидения, информатики, земли для обеспечения космической деятельности, земли обороны, безопасности и земли иного специального назначения	63:32:1403006:191, для размещения объектов технического обслуживания и ремонта транспортных средств, складских помещений, размещения стоянки транспортных средств и осуществления въездов-выездов	частная	34094	раздел	1896	Российская Федерация, Самарская область, муниципальный район Ставропольский, сельское поселение Васильевка	Земли промышленности, энергетики, транспорта, связи, радиовещания, телевидения, информатики, земли для обеспечения космической деятельности, земли обороны, безопасности и земли иного специального назначения	63:32:1403006:191:3У1	Автомобильный транспорт
162	P3.90	Самарская область, муниципальный район Ставропольский, в границах сельского поселения Узюково	Земли промышленности, энергетики, транспорта, связи, радиовещания, телевидения, информатики, земли для обеспечения космической деятельности, земли обороны, безопасности и земли иного специального назначения	63:32:0000000:9770, автомобильная дорога общего пользования регионального и межмуниципального значения - Димитровград - Узюково - Тольятти	государственная (субъекта федерации), постоянное (бессрочное) пользование	560473	раздел в изменённых границах	3622	Российская Федерация, Самарская область, муниципальный район Ставропольский, сельское поселение Васильевка	Земли промышленности, энергетики, транспорта, связи, радиовещания, телевидения, информатики, земли для обеспечения космической деятельности, земли обороны, безопасности и земли иного специального назначения	63:32:0000000:9770:3У1	Автомобильный транспорт

163	P3.91	Самарская область район Ставропольский, ВЛ 220 «ВА3-3» (опоры № 9-42, 73-153)	Земли промышленности, энергетики, транспорта, связи, радиовещания, телевидения, информатики, земли для обеспечения космической деятельности, земли обороны, безопасности и земли иного специального назначения	ЕЗ 63:32:0000000:54 (63:32:1403005:44), под объекты энергетики	государственная (федеральная)	1358	раздел в изменённых границах	6	Российская Федерация, Самарская область, муниципальный район Ставропольский, сельское поселение Васильевка	Земли промышленности, энергетики, транспорта, связи, радиовещания, телевидения, информатики, земли для обеспечения космической деятельности, земли обороны, безопасности и земли иного специального назначения	63:32:0000000:54:3У1	Автомобильный транспорт
164	P3.92	Самарская область, район Ставропольский ВЛ 220 «Волжская-1-2», «Васильевская-1-2», «Кинель-1-4» (опоры №35-81,8 7-107; 11/55д-6/51д, 1-5,51-55,1/1д-50/50д)	Земли промышленности, энергетики, транспорта, связи, радиовещания, телевидения, информатики, земли для обеспечения космической деятельности, земли обороны, безопасности и земли иного специального назначения	ЕЗ 63:32:0000000:55 (63:32:1403005:17, 63:32:1801004:56), под объекты энергетики	государственная (федеральная)	7352	раздел в изменённых границах	99	Российская Федерация, Самарская область, муниципальный район Ставропольский, сельское поселение Васильевка	Земли промышленности, энергетики, транспорта, связи, радиовещания, телевидения, информатики, земли для обеспечения космической деятельности, земли обороны, безопасности и земли иного специального назначения	63:32:0000000:55:3У1	Автомобильный транспорт
165	P3.93	Самарская область, район Ставропольский, ВЛ 500 кВ «Волжская ГЭС-Азот»	Земли промышленности, энергетики, транспорта, связи, радиовещания, телевидения, информатики, земли для обеспечения космической деятельности, земли обороны, безопасности и земли иного специального назначения	ЕЗ 63:32:0000000:244 (63:32:1403005:136), для размещения и использованию по назначению опор линии электропередач ВЛ 500 кВ «Волжская ГЭС-Азот»	государственная (федеральная)	6166	раздел в изменённых границах	92	Российская Федерация, Самарская область, муниципальный район Ставропольский, сельское поселение Васильевка	Земли промышленности, энергетики, транспорта, связи, радиовещания, телевидения, информатики, земли для обеспечения космической деятельности, земли обороны, безопасности и земли иного специального назначения	63:32:0000000:244:3У1	Автомобильный транспорт
166	S3.4	Российская Федерация, Самарская область, муниципальный район Ставропольский, сельское поселение Васильевка	Земли промышленности, энергетики, транспорта, связи, радиовещания, телевидения, информатики, земли для обеспечения космической деятельности, земли обороны, безопасности и земли иного специального назначения	63:32:0000000	государственная (неразграниченная)	-	образование из земель	297797	Российская Федерация, Самарская область, муниципальный район Ставропольский, сельское поселение Васильевка	Земли промышленности, энергетики, транспорта, связи, радиовещания, телевидения, информатики, земли для обеспечения космической деятельности, земли обороны, безопасности и земли иного специального назначения	63:32:0000000:3У5	Автомобильный транспорт
167	P3.94	Самарская область, муниципальный район Ставропольский, в границах сельского поселения Васильевка	Земли населенных пунктов	63:32:0000000:9498, под автомобильную дорогу общего пользования регионального или межмуниципального значения Димитровград- Узюково-Тольятти	государственная (субъекта федерации), постоянное (бессрочное) пользование	48397	раздел в изменённых границах	5417	Российская Федерация, Самарская область, муниципальный район Ставропольский, сельское поселение Васильевка, поселок Рассвет	Земли населенных пунктов	63:32:0000000:9498:3У1	Земельные участки (территории) общего пользования

168	P3.95	Самарская область, муниципальный район Ставропольский, ТоАЗ	Земли населенных пунктов	63:32:1801002:32, под зданием переходного пункта кабельного тоннеля	частная	16371	раздел	1659	Российская Федерация, Самарская область, муниципальный район Ставропольский, сельское поселение Васильевка	Земли населенных пунктов	63:32:1801002:32:3У1	Земельные участки (территории) общего пользования
169	P3.96	Самарская область, муниципальный район Ставропольский, ТоАЗ, земельный участок под нагорной канавой с южной стороны завода	Земли населенных пунктов	63:32:0000000:8687, под нагорную канаву	частная	44115	раздел	3700	Российская Федерация, Самарская область, муниципальный район Ставропольский, сельское поселение Васильевка	Земли населенных пунктов	63:32:0000000:8687:3У1	Земельные участки (территории) общего пользования
170	P3.97	Самарская область, сельское поселение Васильевка	Земли сельскохозяйственного назначения	63:32:1801002:39, для сельскохозяйственного производства	частная	82752	раздел	7439	Российская Федерация, Самарская область, муниципальный район Ставропольский, сельское поселение Васильевка	Земли промышленности, энергетики, транспорта, связи, радиовещания, телевидения, информатики, земли для обеспечения космической деятельности, земли обороны, безопасности и земли иного специального назначения	63:32:1801002:39:3У1	Автомобильный транспорт
171	P3.98	Самарская область, Ставропольский район, в границах колхоза имени Ленина (бывшего колхоза «Путь Ленина»), в северо-восточной части кадастрового квартала 63:32:1801002	Земли сельскохозяйственного назначения	63:32:0000000:9153, для сельскохозяйственного производства	частная	220986	раздел	80219	Российская Федерация, Самарская область, муниципальный район Ставропольский, сельское поселение Васильевка	Земли промышленности, энергетики, транспорта, связи, радиовещания, телевидения, информатики, земли для обеспечения космической деятельности, земли обороны, безопасности и земли иного специального назначения	63:32:0000000:9153:3У1	Автомобильный транспорт
172	P3.99	Самарская область, сельское поселение Васильевка	Земли сельскохозяйственного назначения	63:32:1801003:271, для сельскохозяйственного производства	частная	166000	раздел	54449	Российская Федерация, Самарская область, муниципальный район Ставропольский, сельское поселение Васильевка	Земли промышленности, энергетики, транспорта, связи, радиовещания, телевидения, информатики, земли для обеспечения космической деятельности, земли обороны, безопасности и земли иного специального назначения	63:32:1801003:271:3У1	Автомобильный транспорт
173	P3.100	Самарская область, муниципальный район Ставропольский, земельный участок расположен в центральной, восточной части кадастрового квартала 63:32:1801003, в границах колхоза «Путь Ленина»	Земли сельскохозяйственного назначения	63:32:1801003:235, для сельскохозяйственного производства	частная	249000	раздел	6702	Российская Федерация, Самарская область, муниципальный район Ставропольский, сельское поселение Васильевка	Земли промышленности, энергетики, транспорта, связи, радиовещания, телевидения, информатики, земли для обеспечения космической деятельности, земли обороны, безопасности и земли иного специального назначения	63:32:1801003:235:3У1	Автомобильный транспорт

174	РЗ.101	Самарская область, муниципальный район Ставропольский, земельный участок расположен в центральной части кадастрового квартала 63:32:1801003, в границах колхоза имени Ленина (бывшего колхоза «Путь Ленина»)	Земли сельскохозяйственного назначения	63:32:1801003:233, для сельскохозяйственного производства	частная	83000	раздел	29881	Российская Федерация, Самарская область, муниципальный район Ставропольский, сельское поселение Васильевка	Земли промышленности, энергетики, транспорта, связи, радиовещания, телевидения, информатики, земли для обеспечения космической деятельности, земли обороны, безопасности и земли иного специального назначения	63:32:1801003:233:3У1	Автомобильный транспорт
175	РЗ.102	Самарская область, Ставропольский район, земли общей долевой собственности в границах колхоза «Путь Ленина»	Земли сельскохозяйственного назначения	63:32:1801003:158, для сельскохозяйственного производства	частная	905452	раздел	75289	Российская Федерация, Самарская область, муниципальный район Ставропольский, сельское поселение Васильевка	Земли промышленности, энергетики, транспорта, связи, радиовещания, телевидения, информатики, земли для обеспечения космической деятельности, земли обороны, безопасности и земли иного специального назначения	63:32:1801003:158:3У1	Автомобильный транспорт
176	РЗ.103	Самарская область, Ставропольский район	Земли промышленности, энергетики, транспорта, связи, радиовещания, телевидения, информатики, землям для обеспечения космической деятельности, землям обороны, безопасности и землям иного специального назначения	63:32:0000000:8587, существующая федеральная автомобильная дорога М-5 «Урал»	государственная (федеральная), постоянное (бессрочное) пользование	2503948	раздел в изменённых границах	105571	Российская Федерация, Самарская область, муниципальный район Ставропольский, сельское поселение Васильевка	Земли промышленности, энергетики, транспорта, связи, радиовещания, телевидения, информатики, земли для обеспечения космической деятельности, земли обороны, безопасности и земли иного специального назначения	63:32:0000000:8587:3У1	Автомобильный транспорт
177	РЗ.104	Самарская область, Ставропольский район, Ставропольское лесничество, Федоровское участковое лесничество, кварталы №№ 1-28, 30-48, 51-68, 83	Земли лесного фонда	63:32:0000000:85, леса первой группы	государственная (федеральная)	37707800	раздел в изменённых границах	21547	Российская Федерация, Самарская область, муниципальный район Ставропольский, сельское поселение Васильевка, Ставропольское лесничество, Федоровское участковое лесничество, квартал № 1	Земли промышленности, энергетики, транспорта, связи, радиовещания, телевидения, информатики, земли для обеспечения космической деятельности, земли обороны, безопасности и земли иного специального назначения	63:32:0000000:85:3У1	Автомобильный транспорт
178	РЗ.105	Российская Федерация, Самарская область, муниципальный район Ставропольский, сельское поселение Васильевка, трасса Москва - Челябинск, 935 км	Земли населенных пунктов	ЕЗ 63:32:0000000:290 (63:32:1801008:20, 63:32:1801004:38), для индивидуального жилищного строительства	государственная (федеральная)	548600	раздел в изменённых границах	21244	Российская Федерация, Самарская область, муниципальный район Ставропольский, сельское поселение Васильевка	Земли населенных пунктов	63:32:0000000:290:3У1	Земельные участки (территории) общего пользования

179	РЗ.106	Самарская область, сельское поселение Васильевка	Земли сельскохозяйственного назначения	63:32:0000000:11299, размещение сельскохозяйственных угодий	государственная (неразграниченная), аренда	51315	раздел в изменённых границах	1094	Российская Федерация, Самарская область, муниципальный район Ставропольский, сельское поселение Васильевка	Земли промышленности, энергетики, транспорта, связи, радиовещания, телевидения, информатики, земли для обеспечения космической деятельности, земли обороны, безопасности и земли иного специального назначения	63:32:0000000:11299:ЗУ1	Автомобильный транспорт
180	РЗ.107	Российская Федерация, Самарская область, район Ставропольский ВЛ 110 кВ «Левобережная-2», «Азот-Винтай-Комсомольская», «Агрегат», «Винтай-1», «Порт-4», Уточнение местоположения: (опоры №261/52-146/167, 146-150/9, 10-12, 14, 168/13, 169, 1/1-145/145, 20/175-21/1	Земли населенных пунктов	ЕЗ 63:32:0000000:41 (63:32:1801008:5, 63:32:1801008:4, 63:32:1801008:3, 63:32:1801008:2, 63:32:1801008:1, 63:32:1801008:6, 63:32:1801004:32), под объекты энергетики	государственная (федеральная), аренда	4387	раздел в изменённых границах	41	Российская Федерация, Самарская область, муниципальный район Ставропольский, сельское поселение Васильевка	Земли населенных пунктов	63:32:0000000:41:ЗУ1	Земельные участки (территории) общего пользования
181	РЗ.108	Самарская область, Ставропольский район, ВЛ 220 «Кировская-1», «Кировская-2», «КС-2» (КС-1, Солнечная), (опоры № 32/32-80/80, 88/88-10/108,59/110д-107/62д,108,109,60д,61д,110/59д-115/54д,116-119,54д-56д,53/53д-20/20д,18,19,18д,19д,3/3д-17/17д,1/1д,2,2д)	Земли промышленности, энергетики, транспорта, связи, радиовещания, телевидения, информатики, земли для обеспечения космической деятельности, земли обороны, безопасности и земли иного специального назначения	ЕЗ 63:32:0000000:56 (63:32:1801008:16, 63:32:1801008:12), электросетевого ВЛ 220 кВ	государственная (федеральная), аренда	8478	раздел в изменённых границах	62	Российская Федерация, Самарская область, муниципальный район Ставропольский, сельское поселение Васильевка	Земли промышленности, энергетики, транспорта, связи, радиовещания, телевидения, информатики, земли для обеспечения космической деятельности, земли обороны, безопасности и земли иного специального назначения	63:32:0000000:56:ЗУ1	Автомобильный транспорт
182	СЗ.5	Российская Федерация, Самарская область, муниципальный район Ставропольский, сельское поселение Васильевка, село Зеленовка	Земли населенных пунктов	63:32:1802004	государственная (неразграниченная)	-	образование из земель	2657	Российская Федерация, Самарская область, муниципальный район Ставропольский, сельское поселение Васильевка, село Зеленовка	Земли населенных пунктов	63:32:1802004:ЗУ6	Земельные участки (территории) общего пользования

183	S3.6	Российская Федерация, Самарская область, муниципальный район Ставропольский, сельское поселение Васильевка, село Зеленовка, Ставропольское лесничество, Фёдоровское участковое лесничество, квартал 4	Земли лесного фонда	63:32:1802004	государственная (неразграниченная)	-	образование из земель	815	Российская Федерация, Самарская область, муниципальный район Ставропольский, сельское поселение Васильевка, село Зеленовка, Ставропольское лесничество, Фёдоровское участковое лесничество, квартал 4	Земли промышленности, энергетики, транспорта, связи, радиовещания, телевидения, информатики, земли для обеспечения космической деятельности, земли обороны, безопасности и земли иного специального назначения	63:32:1802004:3У7	Автомобильный транспорт
184	S3.7	Российская Федерация, Самарская область, муниципальный район Ставропольский, сельское поселение Васильевка, Ставропольское лесничество, Фёдоровское участковое лесничество, квартал 4	Земли лесного фонда	63:32:1801008	государственная (неразграниченная)	-	образование из земель	22579	Российская Федерация, Самарская область, муниципальный район Ставропольский, сельское поселение Васильевка, Ставропольское лесничество, Фёдоровское участковое лесничество, квартал 4	Земли промышленности, энергетики, транспорта, связи, радиовещания, телевидения, информатики, земли для обеспечения космической деятельности, земли обороны, безопасности и земли иного специального назначения	63:32:1801008:3У8	Автомобильный транспорт
185	P3.110	Самарская область, муниципальный район Ставропольский, в границах сельского поселения Узюково	Земли промышленности, энергетики, транспорта, связи, радиовещания, телевидения, информатики, земли для обеспечения космической деятельности, земли обороны, безопасности и земли иного специального назначения	63:32:0000000:9770, автомобильная дорога общего пользования регионального и межмуниципального значения - Димитровград - Узюково - Тольятти	государственная (субъекта федерации), постоянное (бессрочное) пользование	560473	раздел в изменённых границах	29576	Российская Федерация, Самарская область, муниципальный район Ставропольский, сельское поселение Узюково	Земли промышленности, энергетики, транспорта, связи, радиовещания, телевидения, информатики, земли для обеспечения космической деятельности, земли обороны, безопасности и земли иного специального назначения	63:32:0000000:9770:3У2	Автомобильный транспорт
186	P3.111	Самарская область, Ставропольский район, Ново-Буянское лесничество, Узюковское участковое лесничество, квартала № 1-81	Земли лесного фонда	63:32:0000000:9817, для заготовки древесины	государственная (федеральная), аренда	85630000	раздел в изменённых границах	435958	Российская Федерация, Самарская область, муниципальный район Ставропольский, сельское поселение Узюково,	Земли промышленности, энергетики, транспорта, связи, радиовещания, телевидения, информатики, земли для обеспечения космической деятельности, земли обороны, безопасности и земли иного специального назначения	63:32:0000000:9817:3У1	Автомобильный транспорт
187	P3.112	Российская Федерация, Самарская область, район Ставропольский, ВЛ 110 кВ «ТОАЗ - 5-6» (опора №1-90)	Земли промышленности, энергетики, транспорта, связи, радиовещания, телевидения, информатики, земли для обеспечения космической деятельности, земли обороны, безопасности и земли иного специального назначения	ЕЗ 63:32:0000000:48 (63:32:1406003:116, 63:32:1406003:127), под размещение ВЛ 110 кВ	государственная (неразграниченная), аренда	1387	раздел в изменённых границах	12	Российская Федерация, Самарская область, муниципальный район Ставропольский, сельское поселение Узюково	Земли промышленности, энергетики, транспорта, связи, радиовещания, телевидения, информатики, земли для обеспечения космической деятельности, земли обороны, безопасности и земли иного специального назначения	63:32:0000000:48:3У1	Автомобильный транспорт

188	РЗ.113	Самарская область, район Ставропольский ВЛ 220 «Волжская-1-2», «Васильевская-1-2», «Кинель-1-4» (опоры №35-81, 87-107; 11/55д-6/51д, 1-5,51-55,1/1д-50/50д)	Земли промышленности, энергетики, транспорта, связи, радиовещания, телевидения, информатики, земли для обеспечения космической деятельности, земли обороны, безопасности и земли иного специального назначения	ЕЗ 63:32:0000000:55 (63:32:1406003:142), под объекты энергетики	государственная (неразграниченная)	7352	раздел в изменённых границах	43	Российская Федерация, Самарская область, муниципальный район Ставропольский, сельское поселение Узюково	Земли промышленности, энергетики, транспорта, связи, радиовещания, телевидения, информатики, земли для обеспечения космической деятельности, земли обороны, безопасности и земли иного специального назначения	63:32:0000000:55:3У2	Автомобильный транспорт
189	РЗ.114	Российская Федерация, Самарская область, район Ставропольский, ВЛ 500 кВ «Волжская ГЭС-Азот»	Земли лесного фонда	ЕЗ 63:32:0000000:243 (63:32:1406003:17), для размещения и использованию по назначению опор линии электропередач ВЛ 500 кВ «Волжская ГЭС-Азот»	государственная (неразграниченная)	7352	раздел в изменённых границах	92	Российская Федерация, Самарская область, муниципальный район Ставропольский, сельское поселение Узюково	Земли промышленности, энергетики, транспорта, связи, радиовещания, телевидения, информатики, земли для обеспечения космической деятельности, земли обороны, безопасности и земли иного специального назначения	63:32:0000000:243:3У1	Автомобильный транспорт
190	СЗ.8	Российская Федерация, Самарская область, муниципальный район Ставропольский, сельское поселение Узюково, Ново-Буянское лесничество, Узюковское участковое лесничество, квартала 61,72, 78	Земли лесного фонда	63:32:0000000	государственная (неразграниченная)	-	образование из земель	19725	Российская Федерация, Самарская область, муниципальный район Ставропольский, сельское поселение Узюково, Ново-Буянское лесничество, Узюковское участковое лесничество, квартала 61,72, 78	Земли промышленности, энергетики, транспорта, связи, радиовещания, телевидения, информатики, земли для обеспечения космической деятельности, земли обороны, безопасности и земли иного специального назначения	63:32:0000000:3У9	Автомобильный транспорт
191	РЗ.115	Самарская область, муниципальный район Ставропольский, в границах сельского поселения Тимофеевка	Земли промышленности, энергетики, транспорта, связи, радиовещания, телевидения, информатики, земли для обеспечения космической деятельности, земли обороны, безопасности и земли иного специального назначения	63:09:0000000:2775, занимаемый автомобильной дорогой общего пользования регионального и межмуниципального значения: Тольятти-Ташелка (км 10,12 - км 35,22)	государственная (субъекта федерации), постоянное (бессрочное) пользование	48019	раздел в изменённых границах	2504	Российская Федерация, Самарская область, муниципальный район Ставропольский, сельское поселение Тимофеевка	Земли промышленности, энергетики, транспорта, связи, радиовещания, телевидения, информатики, земли для обеспечения космической деятельности, земли обороны, безопасности и земли иного специального назначения	63:09:0000000:2775:3У1	Автомобильный транспорт
192	РЗ.116	Самарская область, город Тольятти, Обводное шоссе, северо-западная часть кадастрового квартала 63:09:0303065	Земли населенных пунктов	63:09:0303065:538, для сельскохозяйственного производства	частная, аренда	3361273	раздел	511	Российская Федерация, Самарская область, городской округ Тольятти, Центральный район	Земли населенных пунктов	63:09:0303065:538:3У1	Земельные участки (территории) общего пользования
193	РЗ.117	Самарская область, город Тольятти, шоссе Обводное	Земли населенных пунктов	63:09:0000000:9355, для сельскохозяйственного производства	частная	28977	раздел	431	Российская Федерация, Самарская область, городской округ Тольятти, Центральный район	Земли населенных пунктов	63:09:0000000:9355:3У1	Земельные участки (территории) общего пользования

194	P3.118	Самарская область, город Тольятти, Комсомольский район, расположен от внешнего железнодорожного пути №№17,18,19 станции парка «Химзаводская» - станция 2Азотная» - до Обводного шоссе в Центральном районе, далее севернее села Васильевка до Поволжского шоссе в Ставропольском районе, и до внешнего главного пути № 1	Земли населенных пунктов	63:09:0000000:7833, для дальнейшей эксплуатации железнодорожного пути № 17, 18, 19	государственная (неразграниченная), аренда	67603	раздел в изменённых границах	3056	Российская Федерация, Самарская область, городской округ Тольятти, Комсомольский район	Земли населенных пунктов	63:09:0000000:7833:3У1	Земельные участки (территории) общего пользования
195	S3.9	Российская Федерация, Самарская область, городской округ Тольятти, Комсомольский район	Земли населенных пунктов	63:09:0202049	государственная (неразграниченная)	-	образование из земель	15878	Российская Федерация, Самарская область, городской округ Тольятти, Комсомольский район	Земли населенных пунктов	63:09:0202049:3У10	Земельные участки (территории) общего пользования

7. Ведомость земельных участков, образуемых путём объединения

№ п/п	Исходные земельные участки					Образуемые земельные участки					
	Адрес, описание местоположения	Категория земель	Кадастровый/ условный номер, вид разрешённого использования	Форма собственности, наличие иных вещных прав и ограничений (обременений)	Площадь, кв. м	Способ образования	Площадь, кв. м.	Описание местоположения земельного участка	Категория земель	Условный номер	Вид разрешенного использования
1	2	3	4	5	6	7	8	9	10	11	12
Муниципальный район Сызранский											
1	Российская Федерация, Самарская область, муниципальный район Сызранский, сельское поселение Волжское, село Новые Озерки	Земли населенных пунктов	63:33:0307001:3У1 63:33:0000000:1596:3У1 63:33:0000000:1587:3У1 63:33:0000000:45:3У1 63:33:0000000:56:3У1 63:33:0307001:4:3У1 63:33:0307001:824:3У1 63:33:0307001:816:3У1	государственная (субъекта федерации)	28056 342 37 22627 2713 16973 45505 310	объединение	116 563	Российская Федерация, Самарская область, муниципальный район Сызранский, сельское поселение Волжское, село Новые Озерки	Земли населенных пунктов	63:33:0000000:3У9	Земельные участки (территории) общего пользования
2	Российская Федерация, Самарская область, муниципальный район Сызранский, сельское поселение Волжское	Земли промышленности, энергетики, транспорта, связи, радиовещания, телевидения, информатики, земли для обеспечения космической деятельности, земли обороны, безопасности и земли иного специального назначения	63:33:0000000:3У2 63:33:0000000:1587:3У2 63:33:0000000:1399:3У1 63:33:0000000:1456:3У1 63:33:0000000:45:3У2 63:33:0000000:56:3У2 63:33:0000000:1593:3У1 63:33:0307002:3	государственная (субъекта федерации)	32921 375 31648 202415 26761 10907 251793 14015	объединение	570 835	Российская федерация, Самарская область, муниципальный район Сызранский, сельское поселение Волжское	Земли промышленности, энергетики, транспорта, связи, радиовещания, телевидения, информатики, земли для обеспечения космической деятельности, земли обороны, безопасности и земли иного специального назначения	63:33:0000000:3У10	Автомобильный транспорт
3	Российская Федерация, Самарская область, муниципальный район Сызранский, сельское поселение Усинское	Земли промышленности, энергетики, транспорта, связи, радиовещания, телевидения, информатики, земли для обеспечения космической деятельности, земли обороны, безопасности и земли иного специального назначения	63:33:0000000:3У3 63:33:0000000:125:3У1 63:33:0000000:40:3У1 63:33:0000000:1540:3У1 63:33:1301001:314:3У1 63:33:1301001:315:3У1 63:33:0000000:1564:3У1 63:33:1301001:316:3У1 63:33:0200000:10:3У1 63:33:1301001:311:3У1 63:33:0000000:1588:3У1	государственная (субъекта федерации)	229320 42184 239365 177594 38078 46572 181500 23501 40 6175 8521	объединение	992 850	Российская Федерация, Самарская область, муниципальный район Сызранский, сельское поселение Усинское	Земли промышленности, энергетики, транспорта, связи, радиовещания, телевидения, информатики, земли для обеспечения космической деятельности, земли обороны, безопасности и земли иного специального назначения	63:33:0000000:3У11	Автомобильный транспорт
4	Российская Федерация, Самарская область, муниципальный район Сызранский, сельское поселение Усинское, село Усинское	Земли населенных пунктов	63:33:0000000:1635:3У1 63:33:1301001:3У4	государственная (субъекта федерации)	2016 30163	объединение	32 179	Российская Федерация, Самарская область, муниципальный район Сызранский, сельское поселение Усинское, село Усинское	Земли населенных пунктов	63:33:1301001:3У12	Земельные участки (территории) общего пользования

№ п/ п	Исходные земельные участки					Образующие земельные участки					
	Адрес, описание местоположения	Категория земель	Кадастровый/ условный номер, вид разрешённого использования	Форма собственности, наличие иных вещных прав и ограничений (обременений)	Площадь, кв. м	Способ образования	Площадь, кв. м.	Описание местоположения земельного участка	Категория земель	Условный номер	Вид разрешенного использования
1	2	3	4	5	6	7	8	9	10	11	12
Муниципальный район Шигонский											
5	Российская Федерация, Самарская область, муниципальный район Шигонский, сельское поселение Тайдаково	Земли промышленности, энергетики, транспорта, связи, радиовещания, телевидения, информатики, земли для обеспечения космической деятельности, земли обороны, безопасности и земли иного специального назначения	63:37:0000000:9797:3У1	государственная (субъекта федерации)	25837	объединение	1 256 988	Российская Федерация, Самарская область, муниципальный район Шигонский, сельское поселение Тайдаково	Земли промышленности, энергетики, транспорта, связи, радиовещания, телевидения, информатики, земли для обеспечения космической деятельности, земли обороны, безопасности и земли иного специального назначения	63:37:0000000:3У3	Автомобильный транспорт
			63:37:1403005:3У1		15320						
			63:37:0000000:8307:3У1		33206						
			63:37:0000000:10491:3У1		52396						
			63:37:1701004:1:3У1		142601						
			63:37:1701002:32:3У1		145052						
			63:37:1701002:31:3У1		64566						
			63:37:0000000:10386:3У1		17417						
			63:37:1701001:37:3У1		29746						
			63:37:0000000:83:3У1		98						
			63:37:0000000:36:3У1		25951						
			63:37:1701001:2:3У1		7980						
			63:37:0000000:8328:3У1		68524						
			63:37:0000000:63:3У1		43547						
			63:37:0000000:10367:3У1		4577						
			63:37:0000000:8404:3У1		219420						
			63:37:0000000:3У2		296010						
	Российская Федерация, Самарская область, муниципальный район Шигонский, сельское поселение Тайдаково, Шигонское лесничество, Усольское участковое лесничество, квартал 62	Земли лесного фонда (после перевода - земли промышленности, энергетики, транспорта, связи, радиовещания, телевидения, информатики, землям для обеспечения космической деятельности, земли обороны, безопасности и земли иного специального назначения)	63:37:1403004:3У1	государственная (субъекта федерации)	64740	объединение	7 054	Российская Федерация, Самарская область, муниципальный район Шигонский, сельское поселение Тайдаково, село Тайдаково	Земли населённых пунктов	63:37:1701001:3У1	Земельные участки (территории) общего пользования
6	Российская Федерация, Самарская область, муниципальный район Шигонский, сельское поселение Тайдаково, село Тайдаково	Земли населённых пунктов	63:37:1701001:37:3У2		7048						
			63:37:0000000:36:3У2		6						

7	Российская Федерация, Самарская область, муниципальный район Шигонский, сельское поселение Шигоны	Земли промышленности, энергетики, транспорта, связи, радиовещания, телевидения, информатики, земли для обеспечения космической деятельности, земли обороны, безопасности и земли иного специального назначения	63:37:0000000:58:3У1	государственная (субъекта федерации)	87435	объединение	1 540 766	Российская Федерация, Самарская область, муниципальный район Шигонский, сельское поселение Шигоны	Земли промышленности, энергетики, транспорта, связи, радиовещания, телевидения, информатики, земли для обеспечения космической деятельности, земли обороны, безопасности и земли иного специального назначения	63:37:0000000:3У7	Автомобильный транспорт
	63:37:0000000:8322:3У1	195371									
	63:37:0000000:84:3У1	2924									
	63:37:1602009:11:3У1	148048									
	63:37:1602009:8:3У1	179121									
	63:37:0000000:10357:3У1	74892									
	63:37:0000000:3У6	503900									
	Российская Федерация, Самарская область, муниципальный район Шигонский, сельское поселение Тайдаково, Шигонское лесничество, Львовское участковое лесничество, квартала № 6, 7, 123, 124, 125	Земли лесного фонда (после перевода - земли промышленности, энергетики, транспорта, связи, радиовещания, телевидения, информатики, землям для обеспечения космической деятельности, земли обороны, безопасности и земли иного специального назначения)	63:37:0000000:3У5		349075						
8	Российская Федерация, Самарская область, муниципальный район Шигонский, сельское поселение Муранка	Земли промышленности, энергетики, транспорта, связи, радиовещания, телевидения, информатики, земли для обеспечения космической деятельности, земли обороны, безопасности и земли иного специального назначения	63:37:0000000:84:3У2	государственная (субъекта федерации)	87041	объединение	223 165	Российская Федерация, Самарская область, муниципальный район Шигонский, сельское поселение Муранка	Земли промышленности, энергетики, транспорта, связи, радиовещания, телевидения, информатики, земли для обеспечения космической деятельности, земли обороны, безопасности и земли иного специального назначения	63:37:0000000:3У9	Автомобильный транспорт
			63:37:0000000:2:3У1		11						
			63:37:0000000:3:3У1		7						
			63:37:0000000:8380:3У1		75661						
			63:37:0000000:3У8		60140						
	Российская Федерация, Самарская область, муниципальный район Шигонский, сельское поселение Муранка, Шигонское лесничество, Львововское участковое лесничество, квартала № 5, 6	Земли лесного фонда (после перевода - земли промышленности, энергетики, транспорта, связи, радиовещания, телевидения, информатики, землям для обеспечения космической деятельности, земли обороны, безопасности и земли иного специального назначения)	63:37:1801002:3У1	государственная (субъекта федерации)	305						

Муниципальный район Тольятти, городской округ Тольятти											
9	Российская Федерация, Самарская область, муниципальный район Ставропольский, сельское поселение Подстепки	Земли промышленности, энергетики, транспорта, связи, радиовещания, телевидения, информатики, земли для обеспечения космической деятельности, земли обороны, безопасности и земли иного специального назначения	63:32:0000000:3У1	государственная (субъекта федерации)	22842	объединение	1 698 248	Российская Федерация, Самарская область, муниципальный район Ставропольский, сельское поселение Подстепки	Земли промышленности, энергетики, транспорта, связи, радиовещания, телевидения, информатики, земли для обеспечения космической деятельности, земли обороны, безопасности и земли иного специального назначения	63:32:0000000:3У11	Автомобильный транспорт
			63:32:0000000:9514:3У1		59917						
			63:32:0000000:180:3У1		1						
			63:32:1702005:354:3У1		126696						
			63:32:1702005:360:3У1		11715						
			63:32:1702005:388:3У1		75285						
			63:32:1702005:364:3У1		36049						
			63:32:0000000:304:3У1		842167						
			63:32:0000000:11106:3У1		4182						
			63:32:0000000:10873:3У1		3185						
			63:32:1702002:224:3У1		20079						
			63:32:0000000:11024:3У1		907						
			63:32:1702006:53:3У1		189						
			63:32:0000000:34:3У1		17						
			63:32:0000000:10345:3У1		36212						
			63:32:0000000:10352:3У1		53667						
			63:32:0000000:10356:3У1		7212						
			63:32:0000000:10370:3У1		39561						
			63:32:0000000:9506:3У1		84472						
			63:32:0000000:8698:3У1		893						
			63:32:0000000:10363:3У1		6796						
			63:32:1703004:46:3У1		11282						
			63:32:1703004:67:3У1		12683						
			63:32:1703004:66:3У1		18302						
			63:32:1703004:50:3У1		8980						
			63:32:1703004:58:3У1		17463						
			63:32:1703004:57:3У1		16548						
			63:32:1703004:53:3У1		6990						
			63:32:1703004:61:3У1		6527						
			63:32:1703004:47:3У1		11549						
			63:32:1703003:37:3У1		12161						
			63:32:0000000:8616:3У1		7479						
			63:32:1703003:34:3У1		22912						
			63:32:0000000:8569:3У1		6298						
			63:32:1703003:35:3У1		51290						
			63:32:1703003:43:3У1		12182						
			63:32:1703003:45:3У1		12552						
			63:32:1703003:42:3У1		12892						
			63:32:1703003:49:3У1		12237						
			63:32:1703003:44:3У1		5539						
			63:32:1703003:53:3У1		220						
			63:32:1703004:49:3У1		110						
			63:32:1703004:54:3У1		8						

10	Российская Федерация, Самарская область, муниципальный район Ставропольский, сельское поселение Ягодное	Земли промышленности, энергетики, транспорта, связи, радиовещания, телевидения, информатики, земли для обеспечения космической деятельности, земли обороны, безопасности и земли иного специального назначения	63:32:1603005:3У2	государственная (субъекта федерации)	692	объединение	16 925	Российская Федерация, Самарская область, муниципальный район Ставропольский, сельское поселение Ягодное	Земли промышленности, энергетики, транспорта, связи, радиовещания, телевидения, информатики, земли для обеспечения космической деятельности, земли обороны, безопасности и земли иного специального назначения	63:32:1603005:3У12	Автомобильный транспорт
			63:32:1603005:2955:3У1		274						
			63:32:0000000:9505:3У1		15959						
11	Российская Федерация, Самарская область, муниципальный район Ставропольский, сельское поселение Ягодное, село Ягодное	Земли населенных пунктов	63:32:1603005:71:3У1	государственная (субъекта федерации)	839	объединение	1 755	Российская Федерация, Самарская область, муниципальный район Ставропольский, сельское поселение Ягодное, село Ягодное	Земли населенных пунктов	63:32:1603005:3У13	Земельные участки (территории) общего пользования
			63:32:1603005:78:3У1		582						
			63:32:1603005:1336:3У1		85						
			63:32:1603005:3530:3У1		58						
			63:32:1603005:3531:3У1		143						
			63:32:1603005:1338:3У1		48						
12	Российская Федерация, Самарская область, муниципальный район Ставропольский, сельское поселение Выселки	Земли промышленности, энергетики, транспорта, связи, радиовещания, телевидения, информатики, земли для обеспечения космической деятельности, земли обороны, безопасности и земли иного специального назначения	63:32:0000000:3У3	государственная (субъекта федерации)	59341	объединение	1 649 177	Российская Федерация, Самарская область, муниципальный район Ставропольский, сельское поселение Выселки	Земли промышленности, энергетики, транспорта, связи, радиовещания, телевидения, информатики, земли для обеспечения космической деятельности, земли обороны, безопасности и земли иного специального назначения	63:32:0000000:3У14	Автомобильный транспорт
			63:32:1204003:449:3У1		76640						
			63:32:0000000:131:3У1		239631						
			63:32:1204003:71:3У1		105345						
			63:32:0000000:11071:3У1		684011						
			63:32:1204004:25:3У1		26246						
			63:32:1204005:10:3У1		120735						
			63:32:1204005:11:3У1		19359						
			63:32:0000000:9507:3У1		115056						
			63:32:0000000:38:3У1		6						
			63:32:1202009:14:3У1		116752						
			63:32:1202009:15:3У1		884						
			63:32:0000000:40:3У1		17						
			63:32:0000000:9491:3У1		72434						
	Российская Федерация, Самарская область, муниципальный район Ставропольский, сельское поселение Выселки	Земли населенных пунктов (после перевода - земли промышленности, энергетики, транспорта, связи, радиовещания, телевидения, информатики, земли для обеспечения космической деятельности, земли обороны, безопасности и земли иного специального назначения)	63:32:0000000:292:3У1		8385						
			63:32:0000000:9839:3У1		4335						

13	Российская Федерация, Самарская область, муниципальный район Ставропольский, сельское поселение Выселки, село Выселки	Земли населенных пунктов	63:32:1204005:28:3У1	государственная (субъекта федерации)	83117	объединение	132363	Российская Федерация, Самарская область, муниципальный район Ставропольский, сельское поселение Выселки, село Выселки	Земли населенных пунктов	63:32:1204005:3У16	Земельные участки (территории) общего пользования
			63:32:1204005:29:3У1		49246						
14	Российская Федерация, Самарская область, муниципальный район Ставропольский, сельское поселение Нижнее Санчелеево	Земли промышленности, энергетики, транспорта, связи, радиовещания, телевидения, информатики, земли для обеспечения космической деятельности, земли обороны, безопасности и земли иного специального назначения	63:32:0000000:3У4	государственная (субъекта федерации)	19157	объединение	717 496	Российская Федерация, Самарская область, муниципальный район Ставропольский, сельское поселение Нижнее Санчелеево	Земли промышленности, энергетики, транспорта, связи, радиовещания, телевидения, информатики, земли для обеспечения космической деятельности, земли обороны, безопасности и земли иного специального назначения	63:32:0000000:3У17	Автомобильный транспорт
			63:32:0000000:9767:3У1		22154						
			63:32:1306002:37:3У1		73052						
			63:32:1306002:38:3У1		29500						
			63:32:0000000:8503:3У1		59316						
			63:32:0000000:9145:3У1		229212						
			63:32:0000000:9146:3У1		4661						
			63:32:0000000:119:3У1		10961						
			63:32:1306002:35		2841						
			63:32:0000000:271:3У1		2423						
	Российская Федерация, Самарская область, муниципальный район Ставропольский, сельское поселение Нижнее Санчелеево	Земли населенных пунктов (после перевода - земли промышленности, энергетики, транспорта, связи, радиовещания, телевидения, информатики, земли для обеспечения космической деятельности, земли обороны, безопасности и земли иного специального назначения)	63:32:0000000:11199:3У1		27928						
			63:32:1304006:34:3У1		132						
			63:32:0000000:11198:3У1		153921						
			63:32:0000000:11197:3У1		1945						
	Российская Федерация, Самарская область, муниципальный район Ставропольский, сельское поселение Нижнее Санчелеево	Земли населенных пунктов (после перевода - земли промышленности, энергетики, транспорта, связи, радиовещания, телевидения, информатики, земли для обеспечения космической деятельности, земли обороны, безопасности и земли иного специального назначения)	63:32:1304006:179:3У1		3838						
			63:32:1304006:180:3У1		47002						
			63:32:1304006:182:3У1		29018						
			63:32:1304006:181:3У1		435						

15	Российская Федерация, Самарская область, муниципальный район Ставропольский, сельское поселение Васильевка	Земли промышленности, энергетики, транспорта, связи, радиовещания, телевидения, информатики, земли для обеспечения космической деятельности, земли обороны, безопасности и земли иного специального назначения	63:32:0000000:3У5	государственная (субъекта федерации)	297797	объединение	1 281 733	Российская Федерация, Самарская область, муниципальный район Ставропольский, сельское поселение Васильевка	Земли промышленности, энергетики, транспорта, связи, радиовещания, телевидения, информатики, земли для обеспечения космической деятельности, земли обороны, безопасности и земли иного специального назначения	63:32:0000000:3У18	Автомобильный транспорт
			63:32:1403005:151:3У1		200068						
			63:32:0000000:11334:3У1		74568						
			63:32:1403005:150:3У1		178724						
			63:32:1403005:149:3У1		64390						
			63:32:0000000:9492:3У1		44521						
			63:32:1403006:194:3У1		3118						
			63:32:1403006:191:3У1		1896						
			63:32:0000000:9770:3У1		3622						
			63:32:1403005:146		8000						
			63:32:0000000:54:3У1		6						
			63:32:0000000:55:3У1		99						
			63:32:0000000:244:3У1		92						
			63:32:1801002:39:3У1		7439						
			63:32:0000000:9153:3У1		80219						
			63:32:1801003:271:3У1		54449						
			63:32:1801003:235:3У1		6702						
			63:32:1801003:233:3У1		29881						
			63:32:1801003:158:3У1		75289						
			63:32:0000000:8587:3У1		105571						
			63:32:0000000:11299:3У1		1094						
			63:32:0000000:56:3У1		62						
	Российская Федерация, Самарская область, муниципальный район Ставропольский, сельское поселение Васильевка, Ставропольское лесничество, Федоровское участковое лесничество, квартал 1	Земли лесного фонда (после перевода - земли промышленности, энергетики, транспорта, связи, радиовещания, телевидения, информатики, земли для обеспечения космической деятельности, земли обороны, безопасности и земли иного специального назначения)	63:32:0000000:85:3У1	государственная (субъекта федерации)	21547	объединение	1 281 733	Российская Федерация, Самарская область, муниципальный район Ставропольский, сельское поселение Васильевка	Земли промышленности, энергетики, транспорта, связи, радиовещания, телевидения, информатики, земли для обеспечения космической деятельности, земли обороны, безопасности и земли иного специального назначения	63:32:0000000:3У18	Автомобильный транспорт
	Российская Федерация, Самарская область, муниципальный район Ставропольский, сельское поселение Васильевка, Ставропольское лесничество, Фёдоровское участковое лесничество, квартал 4		63:32:1801008:3У8		22579						

16	Российская Федерация, Самарская область, муниципальный район Ставропольский, сельское поселение Узюково	Земли промышленности, энергетики, транспорта, связи, радиовещания, телевидения, информатики, земли для обеспечения космической деятельности, земли обороны, безопасности и земли иного специального назначения	63:32:0000000:9770:3У2	государственная (субъекта федерации)	29576	объединение	485 394	Российская Федерация, Самарская область, муниципальный район Ставропольский, сельское поселение Узюково	Земли промышленности, энергетики, транспорта, связи, радиовещания, телевидения, информатики, земли для обеспечения космической деятельности, земли обороны, безопасности и земли иного специального назначения	63:32:0000000:3У22	Автомобильный транспорт
			63:32:0000000:55:3У2		43						
	Российская Федерация, Самарская область, муниципальный район Ставропольский, сельское поселение Узюково	Земли лесного фонда (после перевода - земли промышленности, энергетики, транспорта, связи, радиовещания, телевидения, информатики, земли для обеспечения космической деятельности, земли обороны, безопасности и земли иного специального назначения	63:32:0000000:9817:3У1		435958						
			63:32:0000000:243:3У1		92						
			63:32:0000000:3У9		19725						
	17	Российская Федерация, Самарская область, городской округ Тольятти, Комсомольский район	Земли населенных пунктов		63:09:0000000:7833:3У1						
63:09:0202049:3У10				15878							
18	Российская Федерация, Самарская область, городской округ Тольятти, Центральный район	Земли населенных пунктов	63:09:0303065:538:3У1	государственная (субъекта федерации)	511	объединение	942	Российская Федерация, Самарская область, городской округ Тольятти, Центральный район	Земли населенных пунктов	63:09:0303065:3У26	Земельные участки (территории) общего пользования
			63:09:0000000:9355:3У1		431						

**8. Ведомость объектов недвижимого имущества подлежащих изъятию
для государственных нужд Самарской области и сносу**

№ п/п	Адрес, описание местоположения	Кадастровый номер	Наименование объекта недвижимости	Форма собственности, наличие иных вещных прав и ограничений (обременений)	Площадь по сведениям ЕГРН, кв. м
1	2	3	4	5	6
Муниципальный район Сызранский					
1	Самарская область, Сызранский район, в районе пос. Новые Озерки, 899 км + 300 м автодороги М-5 «Москва-Челябинск»	63:33:0000000:1446	ЛЭП 6 кВ и 0,5 кВ с установкой КТП 40 кВА к зданию шашлычной «Яшанс»	частная	-
2	Самарская область, р-н Сызранский	63:33:0000000:1643	Реконструкция участка МН «Куйбышев-Унеча-Мозырь-1» 123-152 км	частная	-
Муниципальный район Ставропольский					
3	Российская Федерация, Самарская область, муниципальный район Ставропольский, городской округ Тольятти	63:32:1702004:18	Распределительный газопровод для газоснабжения резидентов Особой экономической зоны промышленно- производственного типа «Тольятти» (ОЭЗ ППТ «Тольятти») 1 этап	-	-
4	Российская Федерация, Самарская область, муниципальный район Ставропольский, сельское поселение Подстепки, территория ОЭЗ ППТ, ограждение территории ОЭЗ ППТ	63:32:0000000:11081	Ограждение территории ОЭЗ промышленно- производственного типа на территории муниципального района Ставропольский Самарской области, 1 этап.	-	-
5	Самарская область, муниципальный район Ставропольский, сельское поселение Подстепки, сельское поселение Ягодное, вдоль автодороги Тольятти-Ягодное с поворотом на с/п «Алые паруса» с южной стороны автодороги, до КНС с/п «Алые паруса» на западной стороне автодороги на детский лагерь «Электроник»	63:32:1601001:8065	Напорный коллектор бытовой канализации от Алых парусов	частная	-
6	Российская Федерация, Самарская область, муниципальный район Ставропольский, сельское поселение Ягодное, село Ягодное от ПС-110/10кВ «Ягодное» до улицы Светлая и улицы Благополучная	63:32:0000000:11105	ЛЭП 10кВ	-	-
7	Самарская область, р-н Ставропольский, с Подстепки	63:32:0000000:11270	Канал	собственность публично- правовых образований	-
8	Самарская область, р-н Ставропольский, с. Выселки	63:32:0000000:11272	Магистральный сброс с пикета 1 по пикет 181	собственность публично- правовых образований	-

9	Самарская область, муниципальный район Ставропольский, сельское поселение Васильевка, от ГРС №3 с. Зеленовка далее до места врезки в существующий газопровод в п. Поволжский	63:32:0000000:11140	Газопровод высокого давления от места выхода из ГРС №3 до места врезки в существующий газопровод в пос. Поволжский муниципального района Ставропольский Самарской области	-	-
10	обл. Самарская, Ставропольский р-н, К-3 «Путь Ленина»	63:00:0000000:497	Линия эл передач 110 кв от ТЭЦ до п/с ОСК	частная	-
городской округ Тольятти					
11	Самарская область, г. Тольятти, от улицы Раздольной до улицы Громовой, юго-западнее здания, имеющего адрес: Поволжское шоссе, 32	63:00:0000000:615	Автодорога по Поволжскому шоссе	собственность публично-правовых образований	-

6. Ведомость участков водного фонда в пределах зоны размещения линейного объекта

№ п/п	№ на схеме	Наименование объекта водного фонда	Номер кадастрового квартала	Описание местоположения участка	Площадь, кв. м.
1	2	3	4	10	9
1	S1.4	безымянный ручей	63:33:0307002:3У5	Российская Федерация, Самарская область, муниципальный район Сызранский, сельское поселение Волжское	195
2	S1.5	безымянный ручей	63:33:0307001:3У6	Российская Федерация, Самарская область, муниципальный район Сызранский, сельское поселение Волжское, село Новые Озерки	185
3	S1.6	безымянный ручей, р.Тишерек, р.Уса	63:33:0000000:3У7	Российская Федерация, Самарская область, муниципальный район Сызранский, сельское поселение Усинское	8668
4	S2.3	безымянный ручей, р.Тайдаково, р.Маза	63:37:0000000:3У1	Российская Федерация, Самарская область, муниципальный район Шигонский, сельское поселение Тайдаково	1312
5	S2.5	безымянный ручей, р.Муранка, р.Уса	63:37:0000000:3У4	Российская Федерация, Самарская область, муниципальный район Шигонский, сельское поселение Шигоны	11360
6	S2.10	ручей Саранка	63:37:1801002:3У2	Российская Федерация, Самарская область, муниципальный район Шигонский, сельское поселение Муранка	507

9. Ведомость земельных участков подлежащих резервированию для государственных нужд Самарской области

№ п/п	Адрес, описание местоположения	Категория земель	Кадастровый/условный номер, вид разрешённого использования	Форма собственности, наличие иных вещных прав и ограничений (обременений)	Площадь по сведениям ЕГРН, кв. м
муниципальный район Сызранский					
1	Самарская обл., р-н Сызранский, в районе п. Сборный, в границах СПК «Россия»	Земли сельскохозяйственного назначения	ЕЗ 63:33:0000000:56, для сельскохозяйственного производства	частная (долевая)	24638572
2	Самарская обл., р-н Сызранский, в границах СПК «Россия», в районе п. Сборный	Земли сельскохозяйственного назначения	63:33:0307001:4, для сельскохозяйственного производства	государственная (неразграниченная)	17 117
3	Самарская область, с/п Волжское	Земли сельскохозяйственного назначения	63:33:0307001:824, для сельскохозяйственного производства	частная	93000
4	Самарская область, Сызранский район, в районе п. Новые Озерки, 899 км + 300 м автодороги Москва-Челябинск	Земли населенных пунктов	63:33:0307001:816 (временный), под строительство ЛЭП 6 кВ и 0.4 кВ с установкой КТП 40 кВА к зданию шашлычной «Яшанс»	государственная (неразграниченная)	1976
5	Самарская область, муниципальный район Сызранский, сельское поселение Волжское	Земли сельскохозяйственного назначения	63:33:0000000:1399, для сельскохозяйственного производства	частная	50 000
6	Самарская область, муниципальный район Сызранский, сельское поселение Волжское, в районе п. Сборный, в границах СПК «Россия»	Земли сельскохозяйственного назначения	63:33:0000000:1456, для сельскохозяйственного производства	частная	2790000
7	Самарская область Сызранский район	Земли промышленности, энергетики, транспорта, связи, радиовещания, телевидения, информатики, земли для обеспечения космической деятельности, земли обороны, безопасности и земли иного специального назначения	ЕЗ 63:33:0000000:45 размещение полосы отвода автодороги М-5 (Москва-Уфа-Челябинск)	государственная (федеральная), постоянное (бессрочное) пользование	3583837
8	Самарская область Сызранский район	Земли сельскохозяйственного назначения	63:33:0000000:1593, для сельскохозяйственного производства	частная	10 121 500
9	Самарская область Сызранский район, с. Усинское в границах землепользования колхоза «Родина»	Земли сельскохозяйственного назначения	63:33:0000000:125, для сельскохозяйственных целей	частная	9296000
10	Самарская обл., р-н Сызранский, в районе с. Усинское	Земли сельскохозяйственного назначения	ЕЗ 63:33:0000000:40, для сельскохозяйственных целей	частная (долевая)	239365
11	Самарская область, Сызранский район, сельское поселение Усинское	Земли сельскохозяйственного назначения	63:33:0000000:1540 для сельскохозяйственных целей	частная (долевая)	3 984 00
12	Самарская область, Сызранский район, в районе с. Усинское	Земли сельскохозяйственного назначения	63:33:1301001:314, для сельскохозяйственных целей	частная	747000
13	Самарская область, с/п Усинское	Земли сельскохозяйственного назначения	63:33:1301001:315 для сельскохозяйственных целей	частная	581000

14	Самарская область, Сызранский район, в районе с. Усинское	Земли сельскохозяйственного назначения	63:33:0000000:1564, для сельскохозяйственных целей	частная (долевая)	7055000
15	Самарская область, с/п Усинское	Земли сельскохозяйственного назначения	63:33:1301001:316, для сельскохозяйственных целей	частная (долевая)	996000
16	Российская Федерация, Самарская область, Сызранский район, в районе с. Усинское Вл 35 кв «Санаторная-1, ПУ-1-2 Усинская»	Земли промышленности, энергетики, транспорта, связи, радиовещания, телевидения, информатики, земли для обеспечения космической деятельности, земли обороны, безопасности и земли иного специального назначения	63:33:0200000:10, под объекты энергетики	государственная (неразграниченная), аренда	2930
17	Самарская область, Сызранский район, в районе с. Усинское	Земли сельскохозяйственного назначения	63:33:1301001:311, для сельскохозяйственных целей	муниципальная	83000
муниципальный район Шигонский					
18	Российская Федерация, Самарская обл., р-н Шигонский СПК им. Пушкина с. Муранка	Земли сельскохозяйственного назначения	63:37:1602009:8, для сельскохозяйственного производства	муниципальная	1576643
19	Российская Федерация, Самарская обл., р-н Шигонский, СПК «Пионер», п. Пионерский	Земли сельскохозяйственного назначения	63:37:1602009:11, для сельскохозяйственного производства	муниципальная	1662080
20	Самарская область, Шигонский район, в границах колхоза «им. Пушкина»	Земли сельскохозяйственного назначения	63:37:0000000:8380, для сельскохозяйственных целей	частная	4800000
21	Самарская область, Шигонский район, с.Муранка, земли бывшего колхоза им. Пушкина	Земли сельскохозяйственного назначения	ЕЗ 63:37:0000000:84, для производства сельскохозяйственной продукции	частная	13559561
22	Самарская область, р-н Шигонский	Земли промышленности, энергетики, транспорта, связи, радиовещания, телевидения, информатики, землям для обеспечения космической деятельности, землям обороны, безопасности и землям иного специального назначения	ЕЗ 63:37:0000000:2, для размещения ВЛ-35кв	государственная (неразграниченная)	12195
23	Российская Федерация, Самарская обл., р-н Шигонский, ВЛ 35кв «Санаторная-1», «Усинская», «ПУ-1-2» (от ПС 110/35/10кв «Шигоны» до опоры №56)	Земли промышленности, энергетики, транспорта, связи, радиовещания, телевидения, информатики, землям для обеспечения космической деятельности, землям обороны, безопасности и землям иного специального назначения	ЕЗ 63:37:0000000:3, для размещения ВЛ-35кв	государственная (неразграниченная)	3529
24	Самарская область, с. Муранка	Земли сельскохозяйственного назначения	ЕЗ 63:37:0000000:8322, для производства сельскохозяйственной продукции	частная	8400000
25	Самарская обл., р-н Шигонский,землепользование АОЗТ «Пионер»	Земли сельскохозяйственного назначения	ЕЗ 63:37:0000000:58, для производства сельскохозяйственной продукции	частная	21960000
26	Самарская область, Шигонский район, колхоз «Дружба»	Земли сельскохозяйственного назначения	63:37:0000000:8404, для сельскохозяйственных целей	частная (долевая)	3200000
27	Самарская область, Шигонский район, землепользование бывшего колхоза «Дружба»	Земли сельскохозяйственного назначения	ЕЗ 63:37:0000000:63, для производства сельскохозяйственной продукции	частная, аренда	2900000

28	Самарская область, Шигонский район, крестьянское (фермерское) хозяйство «Эхо»	Земли сельскохозяйственного назначения	63:37:0000000:8328, для производства сельскохозяйственной продукции	частная (совместная)	600000
39	Самарская область, Шигонский район, крестьянское (фермерское) хозяйство «Эхо»	Земли сельскохозяйственного назначения	63:37:1701001:2, для производства сельскохозяйственной продукции	государственная (неразграниченная)	126727
30	Самарская область, Шигонский район, Землепользование бывшего колхоза «Дружба»	Земли сельскохозяйственного назначения	ЕЗ 63:37:0000000:36, для производства сельскохозяйственной продукции	частная (долевая)	400000
31	Самарская область, Шигонский район, колхоз «Дружба», в 10 м. от северной границы села Тайдаково	Земли сельскохозяйственного назначения	63:37:1701001:37, для сельскохозяйственных целей	частная (долевая)	600000
32	Самарская обл., р-н Шигонский, ВЛ 500кВ «ВоГЭС им.Ленина-Вешкайма (Куйбышевская Южная) (2цепь)»	Земли промышленности, энергетики, транспорта, связи, радиовещания, телевидения, информатики, землям для обеспечения космической деятельности, землям обороны, безопасности и землям иного специального назначения	ЕЗ 63:37:0000000:83, для эксплуатации ВЛ 500 кВ; Волжская ГЭС им.Ленина-Вешкайма (Куйбышевская Южная) (2цепь)	государственная (неразграниченная)	24822
33	Самарская область, Шигонский район, колхоз «Дружба», в 2 км. севернее от с. Тайдаково	Земли сельскохозяйственного назначения	63:37:1701002:31, для сельскохозяйственных целей	частная (долевая)	800000
34	Самарская область, Шигонский район, колхоз «Дружба», в 2 км. севернее от с. Тайдаково	Земли сельскохозяйственного назначения	63:37:1701002:32, для сельскохозяйственных целей	частная (долевая)	500000
35	Самарская область, с/п Тайдаково	Земли сельскохозяйственного назначения	63:37:0000000:10491, для сельскохозяйственных целей	частная (долевая)	600000
36	Российская Федерация, Самарская обл., р-н Шигонский, СХА «Дружба», с. Тайдаково	Земли сельскохозяйственного назначения	63:37:1701004:1, для сельскохозяйственного производства	государственная (неразграниченная)	1356266
37	Самарская область, Шигонский район, с. Климовка, землепользование бывшего колхоза «40 лет Октября»	Земли сельскохозяйственного назначения	ЕЗ 63:37:0000000:8307, для производства сельскохозяйственной продукции	частная (долевая)	1540000
муниципальный район Ставропольский, городской округ Тольятти					
38	Самарская область, район Ставропольский, электросетевой комплекс ВЛ 10 кВ фидер 4 ПС «Подстепки»	Земли промышленности, энергетики, транспорта, связи, радиовещания, телевидения, информатики, землям для обеспечения космической деятельности, землям обороны, безопасности и землям иного специального назначения	ЕЗ 63:32:0000000:180, электросетевой комплекс ВЛ 10кВ фидер 4 ПС «Подстепки»	государственная (неразграниченная)	187
39	Самарская область, муниципальный район Ставропольский, село Подстепки, общедолевая собственность, СХПК имени Степана Разина	Земли сельскохозяйственного назначения	ЕЗ 63:32:0000000:304, для сельскохозяйственного производства	частная (долевая)	40191925
40	Самарская область, муниципальный район Ставропольский, сельское поселение Подстепки	Земли сельскохозяйственного назначения	63:32:0000000:11106, для сельскохозяйственного производства	частная	106000
41	Самарская область, муниципальный район Ставропольский, сельское поселение Подстепки	Земли сельскохозяйственного назначения	63:32:0000000:10873, для сельскохозяйственного производства	частная	243000

42	Самарская область, сельское поселение Подстепки	Земли сельскохозяйственного назначения	63:32:1702002:224, для сельскохозяйственного производства	частная	53000
43	Самарская область, муниципальный район Ставропольский, сельское поселение Подстепки	Земли сельскохозяйственного назначения	63:32:0000000:11024, для сельскохозяйственного производства	частная	53000
44	Самарская область, район Ставропольский, северо-западнее села Подстепки ВЛ 10 кВ фидер 1 ПС «Подстепки»	Земли населенных пунктов	ЕЗ 63:32:0000000:175, под ВЛ 10 кВ фидер 1 ПС «Подстепки»	государственная (неограниченная), аренда	142
45	Самарская область, муниципальный район Ставропольский, сельское поселение Подстепки, сельское поселение Ягодное, от ТЭЦ ВАЗа по землям ОАО «Подстепкинское» до ПС 110/10 кВ «Ягодное», далее до РП 3, РП 4, в селе Подстепки, до РП 1 в селе Ягодное	Земли промышленности, энергетики, транспорта, связи, радиовещания, телевидения, информатики, землям для обеспечения космической деятельности, землям обороны, безопасности и землям иного специального назначения	63:32:1702006:53, в целях размещения объектов электросетевого хозяйства	частная	53000
46	Российская Федерация, Самарская область, район Ставропольский, Электросетевой комплекс ВЛ 35 кВ «ЖОС-1-2», «Подстепки-1-2»	Земли промышленности, энергетики, транспорта, связи, радиовещания, телевидения, информатики, землям для обеспечения космической деятельности, землям обороны, безопасности и землям иного специального назначения	ЕЗ 63:32:0000000:34, для размещения ВЛ 35 кВ	государственная (неограниченная), аренда	2928
47	Самарская область, муниципальный район Ставропольский, сельское поселение Подстепки	Земли промышленности, энергетики, транспорта, связи, радиовещания, телевидения, информатики, землям для обеспечения космической деятельности, землям обороны, безопасности и землям иного специального назначения	63:32:0000000:10345, для размещения особой экономической зоны промышленно- производственного типа	государственная (субъекта федерации)	323204
48	Самарская область, муниципальный район Ставропольский, сельское поселение Подстепки	Земли промышленности, энергетики, транспорта, связи, радиовещания, телевидения, информатики, землям для обеспечения космической деятельности, землям обороны, безопасности и землям иного специального назначения	63:32:0000000:10352, для размещения особой экономической зоны промышленно- производственного типа	государственная (субъекта федерации)	541150
49	Самарская область, муниципальный район Ставропольский, сельское поселение Подстепки	Земли промышленности, энергетики, транспорта, связи, радиовещания, телевидения, информатики, землям для обеспечения космической деятельности, землям обороны, безопасности и землям иного специального назначения	63:32:0000000:10356, для размещения особой экономической зоны промышленно- производственного типа	государственная (субъекта федерации)	14538
50	Самарская область, муниципальный район Ставропольский, сельское поселение Подстепки	Земли промышленности, энергетики, транспорта, связи, радиовещания, телевидения, информатики, землям для обеспечения космической деятельности, землям обороны, безопасности и землям иного специального назначения	63:32:0000000:10370, для размещения особой экономической зоны промышленно- производственного типа	государственная (субъекта федерации)	49550
51	Самарская область, муниципальный район Ставропольский, сельское поселение Подстепки	Земли промышленности, энергетики, транспорта, связи, радиовещания, телевидения, информатики, землям для обеспечения космической деятельности, землям обороны, безопасности и землям иного специального назначения	63:32:0000000:10363, для размещения особой экономической зоны промышленно- производственного типа	государственная (субъекта федерации)	297845

52	Самарская область, муниципальный район Ставропольский, сельское поселение Подстепки, по восточной стороне поля №92, №46, далее вдоль северной границы поля №45, №44, №43, №42, №41, №40, №35, далее по западной границы поля №83, №36, №84 до АГРС	Земли промышленности, энергетики, транспорта, связи, радиовещания, телевидения, информатики, землям для обеспечения космической деятельности, землям обороны, безопасности и землям иного специального назначения	63:32:0000000:8698, для строительства газопровода	частная	9965
53	Самарская область, район Ставропольский, село Ягодное	Земли населенных пунктов	63:32:1603005:71, блокированная жилая застройка	частная	55850
54	Самарская область, район Ставропольский, Ягодинская волость, село Ягодное	Земли населенных пунктов	63:32:1603005:78, для комплексного освоения в целях жилищного строительства	частная	56002
55	Самарская область, муниципальный район Ставропольский, сельское поселение Ягодное, земельный участок расположен в юго-восточной части кадастрового квартала 63:32:1603005	Земли населенных пунктов	63:32:1603005:1336, для комплексного освоения в целях жилищного строительства	частная	8977
56	Самарская область, муниципальный район Ставропольский, сельское поселение Ягодное, село Ягодное, переулок Благополучный №1, участок №9а	Земли населенных пунктов	63:32:1603005:3530, объекты административного и делового назначения	частная	1070
57	Самарская область, муниципальный район Ставропольский, сельское поселение Ягодное, село Ягодное, переулок Благополучный №1, участок №9б	Земли населенных пунктов	63:32:1603005:3531, объекты административного и делового назначения	частная	1359
58	Самарская область, сельское поселение Ягодное	Земли населенных пунктов	63:32:1603005:1338, под жилой блок блокированного дома	частная	49564
59	Самарская область, сельское поселение Подстепки	Земли сельскохозяйственного назначения	63:32:1703004:49, для сельскохозяйственного производства	частная	106000
60	Самарская область, сельское поселение Подстепки	Земли сельскохозяйственного назначения	63:32:1703004:46 (временный), для сельскохозяйственного производства	частная (долевая)	106000
61	Самарская область, сельское поселение Подстепки	Земли сельскохозяйственного назначения	63:32:1703004:67, для сельскохозяйственного производства	частная	70667
62	Самарская область, сельское поселение Подстепки	Земли сельскохозяйственного назначения	63:32:1703004:66, для сельскохозяйственного производства	частная (долевая)	106000
63	Самарская область, сельское поселение Подстепки	Земли сельскохозяйственного назначения	63:32:1703004:50, для сельскохозяйственного производства	частная	53000
64	Самарская область, сельское поселение Подстепки	Земли сельскохозяйственного назначения	63:32:1703004:58, для сельскохозяйственного производства	частная	106000
65	Самарская область, сельское поселение Подстепки	Земли сельскохозяйственного назначения	63:32:1703004:57, для сельскохозяйственного производства	частная	106000

[illegible]

78	Самарская область, муниципальный район Ставропольский, сельское поселение Подстепки, поле №15, участок №7, земельный участок сельскохозяйственного назначения, в границах СХПК имени Степана Разина	Земли сельскохозяйственного назначения	63:32:1703003:49, для сельскохозяйственного производства	частная	53000
79	Самарская область, муниципальный район Ставропольский, сельское поселение Подстепки, поле №15, участок №6, в границах СХПК имени Степана Разина	Земли сельскохозяйственного назначения	63:32:1703003:44, для сельскохозяйственного производства	частная	53000
80	Самарская область, район Ставропольский, ВЛ 110 кВ «Азот – Матюшкино»	Земли населенных пунктов	ЕЗ 63:32:0000000:42, под объекты энергетики	государственная (неограниченная), аренда	5511
81	Самарская область, муниципальный район Ставропольский, сельское поселение Подстепки, поле №15, участок №5, земельный участок сельскохозяйственного назначения, в границах СХПК имени Степана Разина	Земли сельскохозяйственного назначения	63:32:1703003:53, для сельскохозяйственного производства	частная	53000
82	Самарская область, муниципальный район Ставропольский, земельный участок расположен в юго-западной части кадастрового квартала 63:32:1204003, южная часть поля №45, в границах бывшего колхоза «Дружба»	Земли сельскохозяйственного назначения	63:32:1204003:449, для сельскохозяйственного производства	частная	1359590
83	Самарская область, муниципальный район Ставропольский, сельское поселение Выселки, земли общей долевой собственности в границах бывшего колхоза «Дружба»	Земли сельскохозяйственного назначения	ЕЗ 63:32:0000000:131, для сельскохозяйственного производства	частная, муниципальная (долевая)	21688646
84	Самарская область, муниципальный район Ставропольский, земли общей долевой собственности в границах бывшего колхоза «Дружба»	Земли сельскохозяйственного назначения	63:32:1204003:71, для сельскохозяйственного производства	частная	1283576
85	Самарская область, муниципальный район Ставропольский, сельское поселение Выселки, в границах бывшего колхоза «Дружба», поля №№87,84,51,80,85,65,79, 64,63,86,88, часть поля №52	Земли сельскохозяйственного назначения	63:32:0000000:11071, для сельскохозяйственного производства	частная	14696939
86	Самарская область, муниципальный район Ставропольский, сельское поселение Выселки, село Выселки, поле №37, участок №2	Земли населенных пунктов	63:32:0000000:9839, для индивидуального жилищного строительства	частная (долевая)	1092000
87	Самарская область, Ставропольский район село Выселки, земли общей долевой собственности в границах СХЗАО «Дружба» (бывшего колхоза «Дружба»)	Земли населенных пунктов	ЕЗ 63:32:0000000:292, для индивидуального жилищного строительства	частная	11244
88	Самарская область, сельское поселение Выселки	Земли сельскохозяйственного назначения	63:32:1204004:25, для сельскохозяйственного производства	частная (долевая)	234000
89	Самарская область, муниципальный район Ставропольский, сельское поселение Выселки, поле №66, участок №5/2	Земли сельскохозяйственного назначения	63:32:1204005:28, для сельскохозяйственного производства	частная	921325

90	Самарская область, муниципальный район Ставропольский, сельское поселение Выселки, поле №66, участок №5/1	Земли населенных пунктов	63:32:1204005:29, для сельскохозяйственного производства	частная	402430
91	Самарская область, муниципальный район Ставропольский, сельское поселение Выселки, поле №66, участок №1, земли общей долевой собственности в границах СХЗАО «Дружба» (бывшего колхоза «Дружба»)	Земли сельскохозяйственного назначения	63:32:1204005:10, для сельскохозяйственного производства	частная	188500
92	Самарская область, муниципальный район Ставропольский, сельское поселение Выселки, поле №67, участок №2, земли общей долевой собственности в границах СХЗАО «Дружба» (бывшего колхоза «Дружба»)	Земли сельскохозяйственного назначения	63:32:1204005:11, для сельскохозяйственного производства	частная	548390
93	Российская Федерация, Самарская область, район Ставропольский, Электросетевой комплекс ВЛ 35 кВ «Кирпичная-1-2» (с опоры №6 по опору №38, с опоры №11а до ПС «Русские Выселки»)	Земли промышленности, энергетики, транспорта, связи, радиовещания, телевидения, информатики, землям для обеспечения космической деятельности, землям обороны, безопасности и землям иного специального назначения	ЕЗ 63:32:0000000:38, для размещения ВЛ 35 кВ	государственная (неограниченная), аренда	774
94	Самарская область, муниципальный район Ставропольский, сельское поселение Выселки, 1 км + 200 м автодороги Тольятти-Ташелка, 2 км + 70 м на запад	Земли сельскохозяйственного назначения	63:32:1202009:14, для сельскохозяйственного производства	муниципальная, аренда	1893755
95	Самарская область, муниципальный район Ставропольский, сельское поселение Выселки, 12 км + 750 м автодороги «Тольятти-Ташелка», 270 м на запад	Земли сельскохозяйственного назначения	63:32:1202009:15, для складирования и хранения сельскохозяйственной продукции	муниципальная, аренда	324375
96	Самарская область, район Ставропольский, колхоз земли общей долевой собственности в границах бывшего колхоза имени «Кирова»	Земли сельскохозяйственного назначения	ЕЗ 63:32:0000000:119, для сельскохозяйственного производства	долевая	68817912
97	Российская Федерация, Самарская область, район Ставропольский, ВЛ 110 кВ «Азот-Мусорка», «Азот-Елховка», «ТЭЦ ВАЗа-Мусорка», (опоры №11-35, 67-265, 266/118-277/131, 1а-31а, 1-179, 185-186а, 191-197)	Земли промышленности, энергетики, транспорта, связи, радиовещания, телевидения, информатики, землям для обеспечения космической деятельности, землям обороны, безопасности и землям иного специального назначения	ЕЗ 63:32:0000000:40, под размещение ВЛ 110 кВ	государственная (неограниченная), аренда	4815
98	Самарская область, район Ставропольский, волость Нижнесанчелеевская, 2,5 км на северо-восток от пересечения Обводной дороги и автодороги Тольятти-Нижнее Санчелеево, земельный участок сельхозугодий Пинемасовой А. П.	Земли сельскохозяйственного назначения	63:32:1306002:37, для сельскохозяйственного производства	частная (долевая)	173978
99	Самарская область, район Ставропольский, волость Нижнесанчелеевская, 2,5 км северо-восточнее пересечения Обводной дороги и дороги Тольятти-Нижнее Санчелеево	Земли сельскохозяйственного назначения	63:32:1306002:38, для сельскохозяйственного производства	частная	173978
100	Самарская область, Ставропольский район, земли общей долевой собственности в границах бывшего колхоза имени Кирова	Земли сельскохозяйственного назначения	ЕЗ 63:32:0000000:8503, для сельскохозяйственного производства	частная	5394000

101	Самарская область, Ставропольский район, земельный участок расположен в восточной части кадастрового квартала 63:32:1306002 и в юго-западной части кадастрового квартала 63:32:1304005, земли общей долевой собственности в границах бывшего колхоза имени Кирова	Земли сельскохозяйственного назначения	63:32:0000000:9145, для сельскохозяйственного производства	частная	2612220
102	Самарская область, Ставропольский район, земельный участок расположен в юго-восточной части кадастрового квартала 63:32:1306002, земли общей долевой собственности в границах бывшего колхоза имени Кирова	Земли промышленности, энергетики, транспорта, связи, радиовещания, телевидения, информатики, землям для обеспечения космической деятельности, землям обороны, безопасности и землям иного специального назначения	63:32:0000000:9146, для сельскохозяйственного производства	частная	300000
103	445134, Самарская область, сельское поселение Нижнее Санчелеево	Земли населенных пунктов	63:32:0000000:11199, для комплексного освоения в целях жилищного строительства	частная	70270
104	Самарская область, Ставропольский район, земли общей долевой собственности в границах бывшего колхоза имени «Кирова»	Земли населенных пунктов	63:32:1304006:34, для комплексного освоения в целях жилищного строительства	частная	32838
105	445134, Самарская область, сельское поселение Нижнее Санчелеево	Земли населенных пунктов	63:32:0000000:11198, для комплексного освоения в целях жилищного строительства	частная	869791
106	445134, Самарская область, сельское поселение Нижнее Санчелеево	Земли населенных пунктов	63:32:0000000:11197, размещение складских помещений	частная	194573
107	Самарская область, муниципальный район Ставропольский, сельское поселение Нижнее Санчелеево, кирпичный завод ОАО «Тольяттиазот»	Земли промышленности, энергетики, транспорта, связи, радиовещания, телевидения, информатики, землям для обеспечения космической деятельности, землям обороны, безопасности и землям иного специального назначения	ЕЗ 63:32:0000000:271, под кирпичный завод	частная	23877
108	Самарская область, Ставропольский район, земли общей долевой собственности в границах бывшего колхоза имени «Кирова»	Земли населенных пунктов	63:32:1304006:179, размещение складских помещений	частная	124165
109	Самарская область, Ставропольский район, земли общей долевой собственности в границах бывшего колхоза имени «Кирова»	Земли населенных пунктов	63:32:1304006:180, для комплексного освоения в целях жилищного строительства	частная	98603
110	Самарская область, Ставропольский район, земли общей долевой собственности в границах бывшего колхоза имени «Кирова»	Земли населенных пунктов	63:32:1304006:182, для комплексного освоения в целях жилищного строительства	частная	183420
111	Самарская область, Ставропольский район, земли общей долевой собственности в границах бывшего колхоза имени «Кирова»	Земли населенных пунктов	63:32:1304006:181, размещение складских помещений	частная	360976
112	Самарская область, муниципальный район Ставропольский, земельный участок расположен в западной части кадастрового квартала 63:32:1403005	Земли сельскохозяйственного назначения	63:32:1403005:151, для сельскохозяйственного производства	частная	3351346
113	Самарская область, сельское поселение Васильевка	Земли сельскохозяйственного назначения	63:32:0000000:11334, для сельскохозяйственного производства	частная	1464235

114	Самарская область, район Ставропольский, село Васильевка, ВЛ 10 кВ фидер 26 ПС «ГПП-10»	Земли населенных пунктов	ЕЗ 63:32:0000000:198, под ВЛ 10 кВ фидер 26 ПС «ГПП-10»	государственная (неразграниченная)	136
115	Самарская область, муниципальный район Ставропольский, земельный участок расположен в восточной части кадастрового квартала 63:32:1403005	Земли сельскохозяйственного назначения	63:32:1403005:150, для сельскохозяйственного производства	частная	2544738
116	Самарская область район Ставропольский, ВЛ 220 «ВАЗ-3» (опоры № 9-42, 73-153)	Земли промышленности, энергетики, транспорта, связи, радиовещания, телевидения, информатики, землям для обеспечения космической деятельности, землям обороны, безопасности и землям иного специального назначения	ЕЗ 63:32:0000000:54, под объекты энергетики	государственная (федеральная)	1358
117	Самарская область, муниципальный район Ставропольский, земельный участок расположен в юго - восточной части кадастрового квартала 63:32:1403005	Земли сельскохозяйственного назначения	63:32:1403005:149, для сельскохозяйственного производства	частная	158000
118	Самарская область, Ставропольский район, земли общей долевой собственности в границах колхоза «Путь Ленина»	Земли сельскохозяйственного назначения	63:32:1403005:146, для сельскохозяйственного производства	частная (долевая)	8000
119	Самарская область, муниципальный район Ставропольский, сельское поселение Васильевка	Земли промышленности, энергетики, транспорта, связи, радиовещания, телевидения, информатики, землям для обеспечения космической деятельности, землям обороны, безопасности и землям иного специального назначения	63:32:1403006:191, для размещения объектов технического обслуживания и ремонта транспортных средств, складских помещений, размещения стоянки транспортных средств и осуществления въездов-выездов	частная	34094
120	Самарская область, Ставропольский район, Ново-Буянское лесничество, Узюковское участковое лесничество, квартала № с 1-81	Земли лесного фонда	63:32:0000000:9817, для заготовки древесины	государственная (федеральная), аренда	85630000
121	Самарская область, муниципальный район Ставропольский, в границах сельского поселения Васильевка	Земли населенных пунктов	63:32:0000000:9498, под автомобильную дорогу общего пользования регионального или межмуниципального значения Димитровград-Узюково-Тольятти	государственная (субъекта федерации)	48397
122	Самарская область, район Ставропольский ВЛ 220 «Волжская-1-2», «Васильевская-1- 2», «Кинель-1-4» (опоры №35-81, 87-107; 11/55д-6/51д, 1-5, 51-55, 1/1д-50/50д)	Земли промышленности, энергетики, транспорта, связи, радиовещания, телевидения, информатики, землям для обеспечения космической деятельности, землям обороны, безопасности и землям иного специального назначения	ЕЗ 63:32:0000000:55, под объекты энергетики	государственная (неразграниченная)	7352
123	Самарская область, район Ставропольский, ВЛ 500 кВ «Волжская ГЭС-Азот»	Земли промышленности, энергетики, транспорта, связи, радиовещания, телевидения, информатики, землям для обеспечения космической деятельности, землям обороны, безопасности и землям иного специального назначения	ЕЗ 63:32:0000000:244, для размещения и использованию по назначению опор линии электропередач ВЛ 500 кВ «Волжская ГЭС-Азот»	государственная (федеральная)	6166

124	Российская Федерация, Самарская область, район Ставропольский, ВЛ 110 кВ «ТОАЗ - 5-6» (опора №1-90)	Земли промышленности, энергетики, транспорта, связи, радиовещания, телевидения, информатики, землям для обеспечения космической деятельности, землям обороны, безопасности и землям иного специального назначения	ЕЗ 63:32:0000000:48, под размещение ВЛ 110 кВ	государственная (неразграниченная), аренда	1387
125	Российская Федерация, Самарская область, район Ставропольский, ВЛ 500 кВ «Волжская ГЭС-Азот»	Земли лесного фонда	ЕЗ 63:32:0000000:243, для размещения и использованию по назначению опор линии электропередач ВЛ 500 кВ «Волжская ГЭС-Азот»	государственная (неразграниченная)	7352
126	Самарская область, муниципальный район Ставропольский, ТоАЗ	Земли населенных пунктов	63:32:1801002:32, под зданием переходного пункта кабельного тоннеля	частная	16371
127	Самарская область, муниципальный район Ставропольский, ТОАЗ, земельный участок под нагорной канавой с южной стороны завода	Земли населенных пунктов	63:32:0000000:8687, под нагорную канаву	частная	44115
128	Самарская область, сельское поселение Васильевка	Земли сельскохозяйственного назначения	63:32:1801002:39, для сельскохозяйственного производства	частная	82752
129	Самарская область, Ставропольский район, в границах колхоза имени Ленина (бывшего колхоза «Путь Ленина»), в северо-восточной части кадастрового квартала 63:32:1801002	Земли сельскохозяйственного назначения	63:32:0000000:9153, для сельскохозяйственного производства	частная	220986
130	Самарская область, сельское поселение Васильевка	Земли сельскохозяйственного назначения	63:32:0000000:11299 (временный), размещение сельскохозяйственных угодий	государственная (неразграниченная), аренда	51315
131	Самарская область, сельское поселение Васильевка	Земли сельскохозяйственного назначения	63:32:1801003:271, для сельскохозяйственного производства	частная	166000
132	Самарская область, муниципальный район Ставропольский, земельный участок расположен в центральной, восточной части кадастрового квартала 63:32:1801003, в границах колхоза «Путь Ленина»	Земли сельскохозяйственного назначения	63:32:1801003:235, для сельскохозяйственного производства	частная	249000
133	Самарская область, муниципальный район Ставропольский, земельный участок расположен в центральной части кадастрового квартала 63:32:1801003, в границах колхоза имени Ленина (бывшего колхоза «Путь Ленина»)	Земли сельскохозяйственного назначения	63:32:1801003:233, для сельскохозяйственного производства	частная	83000
134	Самарская область, Ставропольский район, земли общей долевой собственности в границах колхоза «Путь Ленина»	Земли сельскохозяйственного назначения	63:32:1801003:158, для сельскохозяйственного производства	частная	905452
135	Самарская область, Ставропольский район	Земли промышленности, энергетики, транспорта, связи, радиовещания, телевидения, информатики, землям для обеспечения космической деятельности, землям обороны, безопасности и землям иного специального назначения	63:32:0000000:8587, существующая федеральная автомобильная дорога М-5 «Урал»	государственная (федеральная)	2503948

136	Российская Федерация, Самарская область, муниципальный район Ставропольский, сельское поселение Васильевка, трасса Москва - Челябинск, 935 км	Земли населенных пунктов	ЕЗ 63:32:0000000:290, для индивидуального жилищного строительства	муниципальная	548600
137	Самарская область, муниципальный район Ставропольский, сельское поселение Подстепки, поле 16, участок 8, земельный участок сельскохозяйственного назначения, в границах СХПК имени Степана Разина	Земли сельскохозяйственного назначения	63:32:0000000:8569, для земель сельскохозяйственного назначения	частная	50900
138	Самарская область, Ставропольский район, ВЛ 220 «Кировская-1», «Кировская-2», «КС-2» (КС-1, Солнечная), (опоры № 32/32-80/80, 88/88-10/108,59/110д 07/62д,108,109,60д,61д,110/59д-115/54д,116-119,54д-56д,53/53д-20/20д,18,19,18д,19д,3/3д-17/17д,1/1д,2,2д)	Земли промышленности, энергетики, транспорта, связи, радиовещания, телевидения, информатики, землям для обеспечения космической деятельности, землям обороны, безопасности и землям иного специального назначения	ЕЗ 63:32:0000000:56, электросетевой комплекс ВЛ 220 кВ	государственная (федеральная), аренда	8478
139	Российская Федерация, Самарская область, район Ставропольский ВЛ 110 кВ «Левобережная-2», «Азот-Винтай-Комсомольская», «Агрегат», «Винтай-1», «Порт-4», Уточнение местоположения: (опоры №261/52-146/167, 146-150/9, 10-12, 14, 168/13, 169, 1/1-145/145, 20/175-21/1	Земли населенных пунктов	ЕЗ 63:32:0000000:41, под объекты энергетики	муниципальная, аренда	4387
140	Самарская область	не установлена	63:32:1801008:13	государственная (неразграниченная)	49
141	Самарская область, город Тольятти, Обводное шоссе, северо-западная часть кадастрового квартала 63:09:0303065	Земли населенных пунктов	63:09:0303065:538, для сельскохозяйственного производства	частная, аренда	3361273
142	Самарская область, город Тольятти, шоссе Обводное	Земли населенных пунктов	63:09:0000000:9355, для сельскохозяйственного производства	частная	28977
143	Самарская область, город Тольятти, Комсомольский район, расположен от внешнего железнодорожного пути №№17,18,19 станции парка «Химзаводская» - станция 2Азотная»до Обводного шоссе в Центральном районе, далее севернее села Васильевка до Поволжского шоссе в Ставропольском районе, и до внешнего главного пути № 1	Земли населенных пунктов	63:09:0000000:7833, для дальнейшей эксплуатации железнодорожного пути № 17, 18, 19	муниципальная, аренда	67603

**10. Каталог координат образуемых земельных участков, государственная собственность
на которые не разграничена**

Муниципальный район Сызранский

S1.0 = 28056 кв. м

№	Назв. Точки	Координаты		Расстояние	Дирекционный угол
		X	Y		
1	18	5889347	1274955		
2	17	5889353	1274958	6,69	31°33'5"
3	16	5889354	1274965	6,71	78°44'25"
4	15	5889352	1275097	131,91	91°8'33"
5	14	5889351	1275190	92,89	90°16'17"
6	13	5889353	1275334	144,16	89°7'32"
7	12	5889354	1275433	99,47	89°45'8"
8	11	5889352	1275568	134,53	90°55'58"
9	10	5889351	1275603	35,49	90°42'37"
10	9	5889347	1275610	7,43	120°29'9"
11	8	5889343	1275469	140,31	268°1'23"
12	7	5889346	1274961	508,39	270°23'43"
13	6	5889334	1274962	12,48	177°3'35"
14	5	5889332	1275454	492	90°9'29"
15	4	5889330	1275451	2,98	228°40'28"
16	3	5889326	1275448	6,05	218°54'26"
17	2	5889325	1275393	54,69	269°43'27"
18	1	5889323	1275181	212,08	269°24'20"
19	23	5889324	1275051	130,13	270°34'52"
20	22	5889327	1274964	87,23	271°26'19"
21	21	5889332	1274959	7,14	317°36'46"
22	20	5889341	1274955	9,44	338°9'53"
23	19	5889342	1274955	1,05	356°11'9"
24	18	5889347	1274955	5,54	356°10'20"
25	76	5889379	1274746		
26	75	5889380	1274771	24,29	88°12'16"
27	74	5889382	1274855	84,6	88°14'20"
28	73	5889382	1275418	562,76	90°1'13"
29	72	5889380	1275598	180,2	90°34'20"
30	71	5889380	1275658	59,66	90°34'34"
31	70	5889366	1275657	13,47	184°48'47"
32	69	5889366	1275678	21,68	91°19'23"
33	68	5889352	1275668	17,36	218°31'11"
34	67	5889349	1275666	3,26	205°57'16"
35	66	5889349	1275647	18,88	268°1'23"
36	65	5889358	1275650	9,51	17°35'33"
37	64	5889371	1275655	14,18	20°2'43"
38	63	5889374	1275636	18,9	277°52'38"
39	62	5889373	1275627	8,89	267°44'34"

Инва. № подл.	Подп. и дата	Взам. инв. №

Изм.	Кол.уч	Лист	№ док.	Подп.	Дата	Проект межевания территории	Лист
							74

Инв. № подл.	Подп. и дата					Взам. инв. №
Изм.	Кол.уч	Лист	№ док.	Подп.	Дата	
						Лист
						75

40	61	5889373	1275627	0,57	188°7'48"
41	60	5889354	1275625	19,05	188°30'47"
42	59	5889348	1275623	6,26	194°26'27"
43	58	5889348	1275617	6,26	268°1'23"
44	57	5889355	1275619	7,73	14°26'37"
45	56	5889374	1275621	18,73	8°32'13"
46	55	5889378	1275622	4,04	8°23'26"
47	54	5889378	1275620	1,83	270°0'0"
48	53	5889377	1275529	91,58	269°46'7"
49	52	5889377	1275420	108,27	269°46'59"
50	51	5889377	1275307	112,96	270°0'0"
51	50	5889376	1275220	87,86	269°35'44"
52	49	5889377	1275159	60,81	270°46'22"
53	48	5889378	1275080	79,23	270°18'13"
54	47	5889377	1275008	71,83	269°39'54"
55	46	5889379	1274949	58,91	271°22'53"
56	45	5889379	1274925	23,49	270°20'29"
57	44	5889354	1274940	28,83	150°32'10"
58	43	5889356	1274928	12,04	283°38'38"
59	42	5889358	1274913	15,19	274°31'54"
60	41	5889358	1274898	15,14	270°0'0"
61	40	5889353	1274879	18,78	255°56'56"
62	39	5889354	1274878	1,04	303°50'34"
63	38	5889357	1274868	10,54	288°11'9"
64	37	5889352	1274848	20,87	255°3'41"
65	36	5889364	1274812	38,06	288°38'23"
66	35	5889376	1274777	37,46	289°24'43"
67	34	5889379	1274775	3,36	315°32'36"
68	33	5889379	1274773	1,4	270°0'0"
69	32	5889375	1274776	4,57	135°31'56"
70	31	5889363	1274812	37,69	109°24'56"
71	30	5889350	1274848	38,38	108°38'17"
72	29	5889356	1274868	20,87	75°3'41"
73	28	5889353	1274878	10,1	108°9'57"
74	27	5889348	1274886	9,08	124°2'56"
75	26	5889343	1274890	6,62	132°31'16"
76	25	5889334	1274898	11,47	139°7'11"
77	24	5889330	1274898	4,52	173°6'35"
78	80	5889332	1274888	10,82	280°54'24"
79	79	5889337	1274847	41,38	277°18'24"
80	78	5889340	1274782	64,76	272°42'39"
81	77	5889340	1274752	29,9	269°53'42"
82	76	5889379	1274746	39,17	351°35'12"
83	86	5889373	1274673		
84	85	5889371	1274717	44,36	93°6'4"
85	84	5889378	1274717	7,08	0°0'0"
86	83	5889379	1274738	21,01	88°12'16"

87	82	5889340	1274744	38,93	171°33'42"
88	81	5889340	1274676	68,53	269°53'42"
89	90	5889352	1274672	12,66	343°1'23"
90	89	5889366	1274669	13,59	348°14'7"
91	88	5889371	1274668	5,82	351°53'52"
92	87	5889371	1274673	5,1	90°13'29"
93	86	5889373	1274673	2,17	352°3'24"
94	91	5889349	1275668		
95	98	5889351	1275669	1,98	25°57'59"
96	97	5889366	1275681	18,65	38°30'24"
97	96	5889365	1275721	39,91	91°19'23"
98	95	5889378	1275721	13,42	1°37'23"
99	94	5889379	1275791	69,28	89°51'4"
100	93	5889378	1275902	111,79	90°11'40"
101	92	5889358	1275903	20,58	178°10'57"
102	91	5889349	1275668	234,62	268°1'23"

S1.1 = 32921 кв. м

№	Назв. Точки	Координаты		Расстояние	Дирекционный угол
1	124	5889441	1274524		
2	123	5889440	1274624	99,38	90°31'8"
3	122	5889439	1274625	1,31	137°8'35"
4	121	5889437	1274632	7,77	101°52'53"
5	120	5889434	1274648	16,09	101°49'51"
6	119	5889429	1274659	12,53	116°32'26"
7	118	5889413	1274685	29,45	121°7'20"
8	117	5889413	1274707	22,44	92°2'27"
9	116	5889432	1274729	29,38	49°41'40"
10	115	5889426	1274734	7,36	140°45'50"
11	114	5889421	1274738	5,88	140°47'59"
12	113	5889421	1274739	0,92	108°2'28"
13	112	5889417	1274737	4,59	197°5'37"
14	111	5889412	1274740	5,81	146°44'3"
15	110	5889411	1274744	3,95	106°41'32"
16	109	5889411	1274746	2,02	88°17'40"
17	108	5889410	1274746	0,92	174°24'46"
18	107	5889408	1274748	2,82	140°20'33"
19	106	5889407	1274642	106,12	269°51'22"
20	105	5889393	1274653	18,11	141°42'21"
21	104	5889380	1274657	13,26	165°15'24"
22	103	5889374	1274658	6,16	165°17'54"
23	102	5889375	1274643	14,78	273°3'49"
24	101	5889350	1274652	26,44	160°51'33"
25	100	5889340	1274655	10,49	162°2'44"
26	99	5889340	1274525	130,65	269°53'42"
27	124	5889441	1274524	101	359°54'32"

Инов. № подл.	Подп. и дата	Взам. инв. №
---------------	--------------	--------------

						Проект межевания территории	Лист
							76
Изм.	Кол.уч	Лист	№ док.	Подп.	Дата		

Интв. № подл.	Подп. и дата	Взам. инв. №

28	103	5889374	1274658		
29	103	5889374	1274658		
30	142	5889439	1274738		
31	141	5889438	1274842	103,62	90°31'8"
32	140	5889412	1274852	27,95	158°2'8"
33	139	5889409	1274853	3,12	158°11'55"
34	138	5889407	1274854	2,74	157°55'37"
35	137	5889407	1274873	18,29	89°56'14"
36	136	5889407	1274910	37,83	89°54'33"
37	135	5889407	1274949	38,49	89°51'4"
38	134	5889405	1275008	58,63	91°42'3"
39	133	5889406	1275080	71,97	89°39'56"
40	132	5889405	1275159	79,49	90°18'10"
41	131	5889404	1275220	60,63	90°46'30"
42	130	5889405	1275307	87,68	89°35'41"
43	129	5889405	1275420	113,02	90°0'0"
44	128	5889405	1275529	108,2	89°46'58"
45	127	5889406	1275624	95,14	89°46'8"
46	126	5889405	1275602	21,79	266°51'33"
47	125	5889404	1275202	399,98	269°54'20"
48	153	5889405	1274844	357,81	270°10'51"
49	152	5889408	1274751	93,44	271°34'48"
50	151	5889411	1274748	4,37	320°14'45"
51	150	5889411	1274747	1,12	294°44'22"
52	149	5889414	1274748	2,65	25°9'39"
53	148	5889419	1274747	5,18	348°42'3"
54	147	5889422	1274742	6,31	300°9'42"
55	146	5889422	1274739	2,2	256°28'8"
56	145	5889423	1274739	1,13	347°59'38"
57	144	5889426	1274736	4,73	320°47'30"
58	143	5889433	1274731	8,45	320°46'24"
59	142	5889439	1274738	9,49	49°41'40"
60	157	5889416	1275632		
61	156	5889407	1275626	9,75	213°12'4"
62	155	5889406	1275626	1,15	213°2'53"
63	154	5889406	1275625	1,18	236°40'36"
64	157	5889416	1275632	11,99	35°25'36"
65	169	5889450	1275662		
66	168	5889449	1275669	6,96	99°30'1"
67	167	5889449	1275670	0,63	90°0'0"
68	166	5889440	1275660	13,31	226°17'42"
69	165	5889438	1275658	2,39	226°21'21"
70	164	5889434	1275658	3,58	174°52'41"
71	163	5889427	1275651	10,47	225°0'0"
72	162	5889420	1275645	9,78	220°48'40"
73	161	5889412	1275645	7,4	180°0'0"
74	160	5889414	1275656	11,94	78°47'37"

						Проект межевания территории	Лист
							77
Изм.	Кол.уч	Лист	№ док.	Подп.	Дата		

Инва. № подл.	Подп. и дата	Взам. инв. №

75	159	5889407	1275655	7,24	191°53'4"
76	158	5889406	1275625	29,68	266°54'45"
77	155	5889406	1275626	0,73	33°2'53"
78	175	5889407	1275627	0,99	56°40'36"
79	157	5889416	1275632	10	30°55'28"
80	174	5889427	1275638	12,93	30°8'7"
81	173	5889433	1275644	9,01	41°34'51"
82	172	5889442	1275653	12,43	48°29'20"
83	171	5889443	1275654	1,33	46°13'8"
84	170	5889444	1275656	1,88	46°17'32"
85	169	5889450	1275662	8,69	46°17'41"
86	160	5889414	1275656		
87	177	5889428	1275723	68,11	78°18'38"
88	176	5889426	1275723	2,24	182°43'50"
89	160	5889414	1275656	67,59	260°9'2"
90	209	5889438	1274882		
91	208	5889439	1274915	32,62	89°23'40"
92	207	5889444	1274979	64,68	85°11'34"
93	206	5889446	1275012	33,2	85°46'36"
94	205	5889447	1275034	21,91	89°33'13"
95	204	5889449	1275054	20,43	81°50'17"
96	203	5889448	1275086	32,16	92°35'2"
97	202	5889443	1275166	79,97	93°53'10"
98	201	5889444	1275285	118,79	89°28'27"
99	200	5889447	1275429	143,73	88°51'7"
100	199	5889447	1275500	71,48	90°0'0"
101	198	5889445	1275567	67,18	91°32'7"
102	197	5889441	1275614	47,04	93°58'25"
103	196	5889441	1275623	9,06	94°33'32"
104	195	5889434	1275626	7,11	156°1'46"
105	194	5889432	1275625	2,55	209°22'56"
106	193	5889426	1275622	6,99	209°27'37"
107	192	5889423	1275599	22,22	262°31'35"
108	191	5889426	1275572	27,22	276°5'38"
109	190	5889426	1275532	40,8	269°29'40"
110	189	5889425	1275502	29,26	268°35'24"
111	188	5889424	1275469	33,6	268°8'27"
112	187	5889423	1275450	18,77	268°54'4"
113	186	5889421	1275423	27,56	264°45'10"
114	185	5889425	1275372	51,03	274°2'44"
115	184	5889423	1275328	44,08	268°7'41"
116	183	5889425	1275307	20,65	275°0'4"
117	182	5889425	1275296	10,84	268°5'46"
118	181	5889421	1275285	11,76	252°10'52"
119	180	5889423	1275269	15,98	276°28'1"
120	179	5889423	1275256	13,38	273°5'5"
121	178	5889418	1275251	7,23	216°54'6"

						Проект межевания территории	Лист
							78
Изм.	Кол.уч	Лист	№ док.	Подп.	Дата		

Инва. № подл.	Подп. и дата	Взам. инв. №
---------------	--------------	--------------

122	229	5889419	1275241	10,52	275°53'42"
123	228	5889421	1275224	16,8	278°41'40"
124	227	5889422	1275168	55,96	270°22'7"
125	226	5889422	1275154	14,45	271°25'38"
126	225	5889421	1275143	11,24	264°29'14"
127	224	5889420	1275134	9,05	265°22'23"
128	223	5889420	1275121	12,29	268°19'15"
129	222	5889419	1275108	13,04	265°12'13"
130	221	5889420	1275100	8,74	277°9'56"
131	220	5889423	1275090	10,62	287°49'15"
132	219	5889421	1275083	6,98	248°43'57"
133	218	5889420	1275075	8,68	267°37'20"
134	217	5889418	1275065	9,91	259°28'22"
135	216	5889421	1275046	19,25	276°28'18"
136	215	5889424	1275018	27,63	276°45'17"
137	214	5889426	1274949	69,17	271°48'21"
138	213	5889426	1274918	31,44	269°16'16"
139	212	5889426	1274900	17,34	270°0'0"
140	211	5889424	1274889	11,6	264°33'35"
141	210	5889428	1274883	7,24	302°7'52"
142	209	5889438	1274882	9,87	356°25'13"
143	237	5889451	1275749		
144	236	5889452	1275772	22,92	87°10'26"
145	235	5889449	1275769	4,04	221°7'27"
146	234	5889436	1275764	13,77	201°49'56"
147	233	5889428	1275754	12,77	231°6'7"
148	232	5889431	1275901	146,5	89°8'10"
149	231	5889430	1275901	0,33	177°58'46"
150	230	5889426	1275725	175,78	268°40'18"
151	242	5889428	1275725	1,45	2°43'15"
152	241	5889431	1275727	3,62	30°55'23"
153	240	5889434	1275736	9,3	67°33'28"
154	239	5889439	1275740	6,39	46°12'19"
155	238	5889448	1275745	9,93	27°0'13"
156	237	5889451	1275749	5,67	51°19'45"
157	244	5889438	1274883		
158	245	5889439	1275623	740,02	89°53'52"
159	246	5889429	1275623	10,15	180°3'23"
160	243	5889428	1274883	739,56	269°55'52"
161	244	5889438	1274883	9,73	357°20'58"
162	252	5889450	1275722		
163	251	5889451	1275746	24,06	87°10'26"
164	250	5889449	1275743	3,33	231°18'26"
165	249	5889440	1275739	10,02	207°1'31"
166	248	5889436	1275734	5,67	226°12'52"
167	247	5889432	1275726	9,58	247°32'36"
168	256	5889432	1275725	0,62	211°7'21"

						Проект межевания территории	Лист
							79
Изм.	Кол.уч	Лист	№ док.	Подп.	Дата		

Инва. № подл.	Подп. и дата	Взам. инв. №
---------------	--------------	--------------

169	255	5889435	1275714	11,19	285°13'41"
170	254	5889441	1275712	6,62	342°8'24"
171	253	5889446	1275715	5,45	24°29'46"
172	252	5889450	1275722	7,91	61°46'11"
173	258	5889458	1275900		
174	257	5889441	1275900	17,44	177°58'46"
175	260	5889445	1275897	5,29	324°30'58"
176	259	5889454	1275899	9,27	13°28'53"
177	258	5889458	1275900	4,13	4°4'39"
178	268	5891091	1275380		
179	267	5891081	1275381	9,46	178°34'46"
180	266	5891072	1275373	11,97	217°54'29"
181	265	5891042	1275354	35,5	213°49'28"
182	264	5891023	1275338	24,32	218°31'25"
183	263	5891022	1275337	2,04	228°34'35"
184	262	5890955	1275384	81,74	144°57'43"
185	261	5890944	1275384	10,84	178°34'46"
186	278	5891018	1275332	90,1	324°57'50"
187	277	5891015	1275329	3,94	228°42'17"
188	276	5890983	1275279	59,64	236°52'47"
189	275	5891048	1275278	65,28	358°50'14"
190	274	5891032	1275316	41,62	113°12'21"
191	273	5891024	1275330	15,72	119°9'26"
192	272	5891025	1275331	1,06	48°48'51"
193	271	5891028	1275334	4,2	48°34'13"
194	270	5891046	1275349	23,54	38°30'55"
195	269	5891075	1275368	35,45	33°50'1"
196	268	5891091	1275380	19,52	37°54'53"
197	293	5893402	1275377		
198	292	5893435	1275432	64,45	58°39'26"
199	291	5893452	1275446	21,59	40°9'8"
200	290	5893480	1275469	35,97	39°24'58"
201	289	5893497	1275485	24,34	42°46'42"
202	288	5893488	1275484	9,62	184°13'12"
203	287	5893476	1275473	16,64	222°46'42"
204	286	5893448	1275450	35,83	219°23'39"
205	285	5893439	1275443	12,21	220°11'2"
206	284	5893442	1275453	10,89	73°50'42"
207	283	5893447	1275481	28,86	79°59'41"
208	282	5893441	1275481	6,18	184°13'12"
209	281	5893436	1275454	27,02	259°58'48"
210	280	5893430	1275435	20,07	253°49'52"
211	279	5893394	1275376	68,84	238°39'16"
212	293	5893402	1275377	7,38	4°13'12"
213	301	5893460	1275381		
214	300	5893518	1275469	105,75	56°19'42"
215	299	5893530	1275488	22,19	56°28'8"

						Проект межевания территории	Лист
							80
Изм.	Кол.уч	Лист	№ док.	Подп.	Дата		

216	298	5893527	1275487	3,83	184°13'12"
217	297	5893512	1275466	25,37	235°42'47"
218	296	5893511	1275466	0,86	180°0'0"
219	295	5893511	1275465	1,28	270°0'0"
220	294	5893454	1275381	102,14	235°42'55"
221	301	5893460	1275381	5,64	4°13'12"

S1.2= 229320 кв. м

№	Назв. Точки	Координаты		Расстояние	Дирекционный угол
1	306	5893891	1275413		
2	305	5893744	1275503	172,01	148°15'44"
3	304	5893569	1275490	175,99	184°13'12"
4	303	5893566	1275485	6,3	246°16'44"
5	302	5893512	1275396	104,26	238°32'53"
6	307	5893526	1275386	17,23	325°39'35"
7	306	5893891	1275413	365,5	4°13'12"
8	314	5894265	1275441		
9	313	5894260	1275455	14,94	108°3'18"
10	312	5894228	1275497	52,91	127°20'35"
11	311	5894209	1275505	20,97	158°23'20"
12	310	5894149	1275527	64,18	159°3'32"
13	309	5894143	1275533	7,64	135°19'23"
14	308	5894120	1275531	23,58	184°13'12"
15	321	5894142	1275513	28,47	319°55'3"
16	320	5894164	1275498	26,88	327°27'25"
17	319	5894167	1275497	3,42	340°43'4"
18	318	5894196	1275486	30,66	338°37'57"
19	317	5894217	1275477	22,54	336°49'29"
20	316	5894238	1275459	28,54	319°41'26"
21	315	5894246	1275439	20,88	290°35'3"
22	314	5894265	1275441	19,12	4°13'12"
23	328	5894316	1275444		
24	327	5894308	1275447	8,52	163°26'50"
25	326	5894276	1275472	40,76	141°46'30"
26	325	5894260	1275504	35,99	117°16'12"
27	324	5894256	1275527	23,08	98°2'45"
28	323	5894254	1275541	14,37	98°39'19"
29	322	5894146	1275533	108,47	184°13'12"
30	333	5894150	1275529	5,48	315°19'25"
31	332	5894209	1275506	63,77	339°3'40"
32	331	5894229	1275498	21,54	338°23'2"
33	330	5894262	1275456	53,81	307°20'45"
34	329	5894267	1275441	15,77	288°3'13"
35	328	5894316	1275444	49,38	4°13'12"
36	338	5894645	1275548		
37	337	5894644	1275570	22,18	93°0'52"

Инов. № подл.	Подп. и дата	Взам. инв. №
---------------	--------------	--------------

						Проект межевания территории	Лист
							81
Изм.	Кол.уч	Лист	№ док.	Подп.	Дата		

Инв. № подл.	Подп. и дата		Взам. инв. №	

38	336	5894568	1275564	75,87	184°13'12"
39	335	5894548	1275473	93,43	257°31'5"
40	334	5894534	1275460	18,85	221°51'23"
41	340	5894623	1275467	89,68	4°13'12"
42	339	5894643	1275517	53,36	68°21'31"
43	338	5894645	1275548	31,1	86°25'25"
44	348	5894764	1275579		
45	347	5894736	1275577	27,83	184°13'12"
46	346	5894712	1275549	37,32	228°45'29"
47	345	5894702	1275542	11,49	211°46'50"
48	344	5894700	1275542	1,77	211°46'17"
49	343	5894695	1275531	11,97	245°33'8"
50	342	5894694	1275509	21,31	266°59'14"
51	341	5894686	1275472	38,67	257°33'38"
52	351	5894733	1275475	47,03	4°13'12"
53	350	5894740	1275500	25,94	74°27'25"
54	349	5894753	1275559	60,65	77°28'2"
55	348	5894764	1275579	22,29	60°22'47"
56	356	5894733	1275576		
57	355	5894730	1275576	2,97	184°13'12"
58	354	5894730	1275575	1,52	236°33'43"
59	353	5894704	1275546	38,8	228°9'55"
60	352	5894702	1275545	1,89	211°49'39"
61	353	5894704	1275546	1,89	31°46'43"
62	357	5894710	1275550	7,79	31°46'17"
63	356	5894733	1275576	34,98	48°45'22"
64	363	5895058	1275600		
65	362	5895049	1275600	8,88	184°13'12"
66	361	5895027	1275576	32,41	226°42'58"
67	360	5894947	1275491	116,57	226°43'2"
68	359	5894946	1275491	0,48	232°19'46"
69	365	5894955	1275491	8,82	4°13'12"
70	364	5895031	1275572	110,54	46°43'18"
71	363	5895058	1275600	38,96	46°42'55"
72	369	5895544	1275603		
73	368	5895539	1275618	15,24	108°26'6"
74	367	5895528	1275635	20,64	123°42'21"
75	366	5895327	1275620	201,42	184°13'12"
76	372	5895426	1275526	136,32	316°24'35"
77	371	5895528	1275534	102,93	4°13'12"
78	370	5895538	1275566	33,94	74°2'33"
79	369	5895544	1275603	37,53	80°8'10"
80	407	5896591	1275548		
81	406	5896576	1275554	16,5	158°2'5"
82	405	5896498	1275593	86,79	153°11'34"
83	404	5896482	1275609	22,4	135°2'10"
84	403	5896458	1275636	36,1	133°2'9"

						Проект межевания территории	Лист
							82
Изм.	Кол.уч	Лист	№ док.	Подп.	Дата		

Инв. № подл.	Подп. и дата		Взам. инв. №	

85	402	5896411	1275672	58,89	141°41'45"
86	401	5896382	1275698	39,22	138°32'54"
87	400	5896347	1275695	34,86	184°13'32"
88	399	5896337	1275709	16,93	127°9'18"
89	398	5896330	1275720	13,52	123°11'36"
90	397	5896323	1275732	13,38	118°48'35"
91	396	5896317	1275744	13,45	115°36'49"
92	395	5896312	1275757	13,45	112°0'49"
93	394	5896308	1275769	13,45	108°24'49"
94	393	5896305	1275782	13,45	104°48'49"
95	392	5896302	1275796	13,45	101°12'49"
96	391	5896300	1275810	14,17	97°36'43"
97	390	5896299	1275822	12,89	96°28'51"
98	389	5896297	1275830	7,77	102°40'15"
99	388	5896296	1275843	13,49	93°13'0"
100	387	5896266	1275840	29,93	185°42'17"
101	386	5896260	1275840	6	186°28'51"
102	385	5896258	1275840	1,98	185°34'53"
103	384	5896255	1275785	54,32	265°56'48"
104	383	5896244	1275752	34,96	252°53'37"
105	382	5896245	1275750	1,59	284°48'49"
106	381	5896250	1275734	17,6	288°24'49"
107	380	5896258	1275715	20,29	292°36'15"
108	379	5896264	1275702	14,9	295°27'38"
109	378	5896271	1275690	13,46	299°12'49"
110	377	5896216	1275686	54,8	184°13'12"
111	376	5896213	1275677	9,47	247°4'39"
112	375	5896181	1275624	61,94	239°31'7"
113	374	5896156	1275592	40,96	231°12'17"
114	373	5896140	1275579	20,59	218°51'16"
115	412	5896362	1275595	222,78	4°13'12"
116	411	5896373	1275588	13,2	326°50'17"
117	410	5896395	1275577	24,73	332°24'10"
118	409	5896427	1275563	34,66	336°52'25"
119	408	5896571	1275503	156,9	337°22'3"
120	407	5896591	1275548	49,4	66°54'2"
121	424	5897105	1275817		
122	423	5897075	1275833	33,78	151°55'27"
123	422	5897028	1275746	99,16	241°39'54"
124	421	5896919	1275738	109,33	184°13'32"
125	420	5896913	1275720	18,27	250°53'56"
126	419	5896866	1275660	76,55	232°27'7"
127	418	5896850	1275655	17,3	194°44'6"
128	417	5896838	1275657	12,01	171°37'13"
129	416	5896800	1275670	40,49	160°58'28"
130	415	5896777	1275676	23,59	165°58'11"
131	414	5896770	1275676	7,06	176°25'43"

						Проект межевания территории	Лист
							83
Изм.	Кол.уч	Лист	№ док.	Подп.	Дата		

Инва. № подл.	Подп. и дата	Взам. инв. №
---------------	--------------	--------------

132	413	5896767	1275674	3,27	228°50'49"
133	437	5896810	1275628	62,48	313°7'14"
134	436	5896972	1275640	162,51	4°13'49"
135	435	5896936	1275572	77,33	242°11'25"
136	434	5896964	1275557	31,95	331°16'15"
137	433	5896981	1275585	32,88	60°60'60"
138	432	5897008	1275638	59,64	62°22'16"
139	431	5897037	1275693	62,12	62°5'54"
140	430	5897070	1275753	68,67	61°12'37"
141	429	5897071	1275752	1,17	309°25'40"
142	428	5897071	1275752	0,2	323°29'4"
143	427	5897074	1275758	6,48	62°40'14"
144	426	5897074	1275759	1,19	129°15'21"
145	425	5897094	1275796	42,77	61°12'24"
146	424	5897105	1275817	23,62	62°40'14"
147	443	5897109	1275697		
148	442	5897108	1275720	23,61	94°16'33"
149	441	5897102	1275737	17,5	108°25'29"
150	440	5897093	1275743	10,7	143°35'26"
151	439	5897085	1275750	11,05	143°28'52"
152	438	5897075	1275749	9,18	184°17'4"
153	451	5897090	1275738	18,01	323°29'4"
154	450	5897097	1275733	8,8	323°32'48"
155	449	5897102	1275719	14,83	288°28'18"
156	448	5897103	1275697	22,2	274°15'44"
157	447	5897098	1275660	37,34	261°38'16"
158	446	5897097	1275650	10,39	266°22'36"
159	445	5897103	1275650	6,06	4°13'12"
160	444	5897104	1275659	9,31	86°19'58"
161	443	5897109	1275697	37,75	81°39'11"
162	455	5897592	1275767		
163	454	5897444	1275770	147,32	178°49'12"
164	453	5897335	1275766	109,61	182°25'12"
165	452	5897327	1275748	19,45	246°47'41"
166	464	5897332	1275720	28,13	280°4'18"
167	463	5897358	1275666	60,31	295°15'39"
168	462	5897445	1275669	87,69	2°25'12"
169	461	5897506	1275668	60,29	358°49'12"
170	460	5897504	1275693	25,21	94°2'56"
171	459	5897510	1275708	15,91	66°12'20"
172	458	5897515	1275732	24,43	78°54'31"
173	457	5897539	1275752	31,12	40°39'37"
174	456	5897571	1275759	33,31	11°49'22"
175	455	5897592	1275767	22,06	22°34'19"
176	473	5897851	1275747		
177	472	5897827	1275750	24,86	172°9'4"
178	471	5897636	1275766	191,4	175°13'12"

						Проект межевания территории	Лист
							84
Изм.	Кол.уч	Лист	№ док.	Подп.	Дата		

Инва. № подл.	Подп. и дата	Взам. инв. №
---------------	--------------	--------------

179	470	5897596	1275767	39,36	178°49'12"
180	469	5897572	1275757	26,79	202°33'51"
181	468	5897539	1275750	32,98	191°50'11"
182	467	5897517	1275731	29,91	220°39'42"
183	466	5897512	1275707	23,95	258°54'13"
184	465	5897506	1275693	15,64	246°12'44"
185	478	5897508	1275668	24,9	274°2'53"
186	477	5897631	1275666	123	358°49'12"
187	476	5897813	1275650	183,33	355°13'12"
188	475	5897834	1275713	66,51	71°33'11"
189	474	5897841	1275727	14,95	63°27'8"
190	473	5897851	1275747	22,79	63°25'13"
191	482	5899111	1275547		
192	481	5899105	1275548	6,13	170°52'57"
193	480	5899072	1275462	92,24	248°46'26"
194	479	5899067	1275452	11,09	248°6'60"
195	485	5899074	1275451	6,15	350°52'57"
196	484	5899077	1275460	9,77	68°5'14"
197	483	5899111	1275546	92,35	68°46'12"
198	482	5899111	1275547	1,21	69°23'37"
199	491	5900493	1275541		
200	490	5900486	1275539	7,17	196°8'52"
201	489	5900470	1275526	20,63	220°55'4"
202	488	5900421	1275481	66,26	222°13'0"
203	487	5900370	1275437	67,58	220°48'43"
204	486	5900329	1275401	55,14	221°47'9"
205	495	5900334	1275401	5,53	8°56'52"
206	494	5900372	1275435	50,47	41°47'23"
207	493	5900423	1275479	67,59	40°48'23"
208	492	5900472	1275524	66,26	42°13'0"
209	491	5900493	1275541	27,11	40°55'60"
210	515	5901800	1276062		
211	514	5901826	1276132	74,18	69°53'23"
212	513	5901826	1276132	0,51	72°58'46"
213	512	5901837	1276170	39,33	73°10'56"
214	511	5901841	1276189	19,74	80°8'30"
215	510	5901846	1276201	12,53	66°41'14"
216	509	5901846	1276202	1,83	68°20'58"
217	508	5901838	1276198	9,4	208°44'52"
218	507	5901838	1276196	1,53	248°22'56"
219	506	5901829	1276178	19,86	244°20'17"
220	505	5901811	1276154	30,94	233°30'55"
221	504	5901794	1276134	25,97	229°1'40"
222	503	5901793	1276133	1,2	245°47'39"
223	502	5901777	1276096	40,18	245°42'21"
224	501	5901773	1276086	10,7	247°59'23"
225	500	5901772	1276086	0,41	180°0'0"

						Проект межевания территории	Лист
							85
Изм.	Кол.уч	Лист	№ док.	Подп.	Дата		

226	499	5901772	1276085	1,02	270°0'0"
227	498	5901752	1276036	53,12	247°57'15"
228	497	5901752	1276036	0,66	180°0'0"
229	496	5901752	1276035	1,02	270°0'0"
230	515	5901800	1276062	55,69	28°44'52"
231	526	5902748	1276581		
232	525	5902736	1276596	18,61	128°36'34"
233	524	5902726	1276612	18,78	123°2'19"
234	523	5902719	1276623	12,83	122°28'35"
235	522	5902708	1276643	23,6	117°52'6"
236	521	5902702	1276657	14,53	114°50'14"
237	520	5902698	1276670	13,46	104°25'55"
238	519	5902586	1276608	128,3	208°44'52"
239	518	5902588	1276574	34,23	273°31'37"
240	517	5902581	1276522	51,99	262°48'24"
241	516	5902571	1276485	39,1	254°21'45"
242	526	5902748	1276581	201,5	28°44'52"
243	828	5903216	1276839		
244	539	5903358	1276916	161,7	28°44'52"
245	538	5903356	1276922	6	107°0'4"
246	537	5903350	1276933	13,13	121°11'48"
247	536	5903340	1276939	11,37	152°7'60"
248	535	5903331	1276944	10,09	148°11'38"
249	534	5903327	1276950	7,46	123°42'10"
250	533	5903326	1276958	7,48	99°5'54"
251	532	5903316	1276973	18,11	123°42'18"
252	531	5903311	1276980	8,93	124°14'4"
253	530	5903308	1276989	9,06	109°2'5"
254	529	5903300	1276996	10,66	133°53'24"
255	528	5903298	1276999	3,12	125°55'32"
256	527	5903094	1276886	233,64	208°44'52"
257	553	5903095	1276886	1,43	325°30'26"
258	552	5903100	1276882	6,3	326°20'8"
259	830	5903101	1276882	1,23	330°15'26"
260	551	5903117	1276876	16,65	342°15'6"
261	550	5903118	1276876	0,73	347°54'37"
262	549	5903120	1276875	2,44	340°34'22"
263	548	5903127	1276873	7,88	342°15'6"
264	547	5903138	1276871	11	347°28'47"
265	546	5903155	1276866	17,45	344°29'11"
266	545	5903166	1276862	11,37	340°49'50"
267	544	5903172	1276859	7,53	330°16'43"
268	543	5903180	1276853	9,45	327°6'36"
269	542	5903188	1276850	8,58	337°37'56"
270	541	5903197	1276846	9,61	330°57'40"
271	540	5903200	1276844	3,35	337°23'42"
272	828	5903216	1276839	17,66	341°33'49"

						Проект межевания территории	Лист
							86
Изм.	Кол.уч	Лист	№ док.	Подп.	Дата		

273	561	5903344	1276975		
274	560	5903348	1276977	4,06	25°32'56"
275	559	5903350	1276980	4,43	52°17'2"
276	558	5903351	1276989	8,65	83°39'41"
277	557	5903349	1277006	17,56	98°52'9"
278	556	5903347	1277025	19,15	93°48'55"
279	555	5903347	1277026	0,23	87°41'42"
280	554	5903312	1277006	40,72	208°44'52"
281	566	5903314	1277001	5,36	291°2'56"
282	565	5903318	1276994	8,39	303°24'1"
283	564	5903324	1276987	8,83	309°9'45"
284	563	5903331	1276979	10,59	312°34'43"
285	562	5903337	1276976	7,13	330°35'6"
286	561	5903344	1276975	6,9	353°22'18"
287	575	5903395	1276937		
288	1024	5903406	1276943	12,63	28°44'52"
289	1025	5903407	1276949	6,72	83°23'43"
290	574	5903391	1276982	35,98	116°11'12"
291	573	5903416	1277063	85,37	73°0'3"
292	572	5903374	1277040	48,08	208°44'52"
293	571	5903374	1277031	9,29	272°32'43"
294	570	5903374	1277019	12,11	270°0'0"
295	569	5903374	1277009	9,77	266°31'52"
296	568	5903371	1277001	8,69	252°10'4"
297	567	5903370	1276991	10,11	263°17'60"
298	581	5903372	1276976	14,67	279°16'39"
299	580	5903378	1276967	11	300°42'58"
300	579	5903384	1276964	6,75	331°12'4"
301	578	5903388	1276962	4,3	344°3'43"
302	577	5903390	1276955	8,13	289°6'29"
303	576	5903395	1276938	17,34	283°48'17"
304	575	5903395	1276937	1,28	288°58'49"

S1.3= 30163 кв. м

№	Назв. Точки	Координаты		Расстояние	Дирекционный угол
1	591	5902215	1276137		
2	590	5902160	1276202	84,61	129°55'50"
3	589	5902129	1276242	51,03	128°0'12"
4	588	5902375	1276377	280,91	28°44'52"
5	587	5902313	1276459	102,11	127°12'4"
6	586	5902061	1276320	288,36	208°44'52"
7	585	5902033	1276355	44,15	128°12'42"
8	584	5901998	1276399	56,34	128°23'22"
9	583	5901986	1276414	19,6	128°2'4"
10	582	5901972	1276435	24,99	123°27'22"
11	598	5901973	1276434	1,22	299°59'45"

Инов. № подл.	Подп. и дата	Взам. инв. №
---------------	--------------	--------------

						Проект межевания территории	Лист
							87
Изм.	Кол.уч	Лист	№ док.	Подп.	Дата		

12	597	5902001	1276389	52,74	301°37'44"
13	596	5902022	1276359	36,97	305°7'17"
14	595	5902049	1276326	42,19	309°5'2"
15	594	5902109	1276257	91,56	310°58'12"
16	593	5902173	1276184	96,93	311°33'45"
17	592	5902215	1276137	63,08	311°19'41"
18	591	5902215	1276137	0,02	39°32'15"

S1.4= 195 кв. м

№	Назв. Точки	Координаты		Расстояние	Дирекционный угол
1	143	5889433	1274731		
2	144	5889426	1274736	8,45	140°46'24"
3	145	5889423	1274739	4,73	140°47'30"
4	146	5889422	1274739	1,13	167°59'38"
5	147	5889422	1274742	2,2	76°28'8"
6	148	5889419	1274747	6,31	120°9'42"
7	149	5889414	1274748	5,18	168°42'3"
8	150	5889411	1274747	2,65	205°9'39"
9	151	5889411	1274748	1,12	114°44'22"
10	152	5889408	1274751	4,37	140°14'45"
11	599	5889408	1274750	1,21	271°34'48"
12	107	5889408	1274748	1,41	269°51'22"
13	108	5889410	1274746	2,82	320°20'33"
14	109	5889411	1274746	0,92	354°24'46"
15	110	5889411	1274744	2,02	268°17'40"
16	111	5889412	1274740	3,95	286°41'32"
17	112	5889417	1274737	5,81	326°44'3"
18	113	5889421	1274739	4,59	17°5'37"
19	114	5889421	1274738	0,92	288°2'28"
20	115	5889426	1274734	5,88	320°47'59"
21	116	5889432	1274729	7,36	320°45'50"
22	143	5889433	1274731	2	49°41'40"
23	176	5889426	1275723		
24	177	5889428	1275723	2,24	2°43'50"
25	601	5889430	1275724	2,5	30°52'10"
26	256	5889432	1275725	1,67	30°52'10"
27	247	5889432	1275726	0,62	31°7'21"
28	248	5889436	1275734	9,58	67°32'36"
29	249	5889440	1275739	5,67	46°12'52"
30	250	5889449	1275743	10,02	27°1'31"
31	251	5889451	1275746	3,33	51°18'26"
32	237	5889451	1275749	3,41	87°10'26"
33	238	5889448	1275745	5,67	231°19'45"
34	239	5889439	1275740	9,93	207°0'13"
35	240	5889434	1275736	6,39	226°12'19"
36	241	5889431	1275727	9,3	247°33'28"

Инов. № подл.	Подп. и дата	Взам. инв. №
---------------	--------------	--------------

						Проект межевания территории	Лист
							88
Изм.	Кол.уч	Лист	№ док.	Подп.	Дата		

37	242	5889428	1275725	3,62	210°55'23"
38	230	5889426	1275725	1,45	182°43'15"
39	600	5889426	1275724	0,99	268°40'18"
40	176	5889426	1275723	1,04	260°9'2"

S1.5= 185 кв. м

№	Назв. Точки	Координаты		Расстояние	Дирекционный угол
1	33	5889379	1274773		
2	34	5889379	1274775	1,4	90°0'0"
3	35	5889376	1274777	3,36	135°32'36"
4	36	5889364	1274812	37,46	109°24'43"
5	37	5889352	1274848	38,06	108°38'23"
6	38	5889357	1274868	20,87	75°3'41"
7	39	5889354	1274878	10,54	108°11'9"
8	40	5889353	1274879	1,04	123°59'47"
9	605	5889348	1274886	8,26	124°3'55"
10	604	5889344	1274891	6,75	132°32'21"
11	603	5889335	1274899	11,83	139°6'45"
12	602	5889330	1274899	5,14	173°6'10"
13	24	5889330	1274898	1,05	280°54'24"
14	25	5889334	1274898	4,52	353°6'35"
15	26	5889343	1274890	11,47	319°7'11"
16	27	5889348	1274886	6,62	312°31'16"
17	28	5889353	1274878	9,08	304°2'56"
18	29	5889356	1274868	10,1	288°9'57"
19	30	5889350	1274848	20,87	255°3'41"
20	31	5889363	1274812	38,38	288°38'17"
21	32	5889375	1274776	37,69	289°24'56"
22	33	5889379	1274773	4,57	315°31'56"
23	67	5889349	1275666		
24	68	5889352	1275668	3,26	25°57'16"
25	69	5889366	1275678	17,36	38°31'11"
26	97	5889366	1275681	2,51	91°19'23"
27	98	5889351	1275669	18,65	218°30'24"
28	91	5889349	1275668	1,98	205°57'59"
29	67	5889349	1275666	2,27	268°1'23"

S1.6= 8668 кв. м

№	Назв. Точки	Координаты		Расстояние	Дирекционный угол
1	329	5894267	1275441		
2	330	5894262	1275456	15,77	108°3'13"
3	331	5894229	1275498	53,81	127°20'45"
4	332	5894209	1275506	21,54	158°23'2"
5	333	5894150	1275529	63,77	159°3'40"
6	322	5894146	1275533	5,48	135°19'25"
7	309	5894143	1275533	2,65	184°13'12"

Взам. инв. №

Подп. и дата

Инв. № подл.

Изм.	Кол.уч	Лист	№ док.	Подп.	Дата

Проект межевания территории

Инов. № подл.	Подп. и дата		Взам. инв. №	

8	310	5894149	1275527	7,64	315°19'23"
9	311	5894209	1275505	64,18	339°3'32"
10	312	5894228	1275497	20,97	338°23'20"
11	313	5894260	1275455	52,91	307°20'35"
12	314	5894265	1275441	14,94	288°3'18"
13	329	5894267	1275441	2,06	4°13'12"
14	347	5894736	1275577		
15	356	5894733	1275576	2,85	184°13'12"
16	357	5894710	1275550	34,98	228°45'22"
17	353	5894704	1275546	7,79	211°46'17"
18	352	5894702	1275545	1,89	211°46'43"
19	608	5894701	1275544	1,52	211°49'39"
20	607	5894686	1275535	17,34	211°46'27"
21	611	5894687	1275533	2	301°57'36"
22	610	5894688	1275534	1,56	31°46'17"
23	609	5894700	1275542	14,02	31°48'10"
24	344	5894700	1275542	0,01	245°33'8"
25	345	5894702	1275542	1,77	31°46'17"
26	346	5894712	1275549	11,49	31°46'50"
27	347	5894736	1275577	37,32	48°45'29"
28	470	5897596	1275767		
29	455	5897592	1275767	4,96	178°49'12"
30	456	5897571	1275759	22,06	202°34'19"
31	457	5897539	1275752	33,31	191°49'22"
32	458	5897515	1275732	31,12	220°39'37"
33	459	5897510	1275708	24,43	258°54'31"
34	460	5897504	1275693	15,91	246°12'20"
35	461	5897506	1275668	25,21	274°2'56"
36	478	5897508	1275668	2,01	358°49'12"
37	465	5897506	1275693	24,9	94°2'53"
38	466	5897512	1275707	15,64	66°12'44"
39	467	5897517	1275731	23,95	78°54'13"
40	468	5897539	1275750	29,91	40°39'42"
41	469	5897572	1275757	32,98	11°50'11"
42	470	5897596	1275767	26,79	22°33'51"
43	613	5902771	1276595		
44	771	5902732	1276667	82,44	118°45'24"
45	612	5902726	1276685	18,89	108°5'37"
46	520	5902698	1276670	31,31	208°44'52"
47	521	5902702	1276657	13,46	284°25'55"
48	522	5902708	1276643	14,53	294°50'14"
49	523	5902719	1276623	23,6	297°52'6"
50	524	5902726	1276612	12,83	302°28'35"
51	525	5902736	1276596	18,78	303°2'19"
52	526	5902748	1276581	18,61	308°36'34"
53	613	5902771	1276595	27,08	28°44'52"
54	552	5903100	1276882		

						Проект межевания территории	Лист
							90
Изм.	Кол.уч	Лист	№ док.	Подп.	Дата		

Инов. № подл.	Подп. и дата	Взам. инв. №
---------------	--------------	--------------

55	553	5903095	1276886	6,3	146°20'8"
56	527	5903094	1276886	1,43	145°30'26"
57	829	5903093	1276886	0,64	208°44'52"
58	552	5903100	1276882	8,05	330°15'26"
59	549	5903120	1276875		
60	550	5903118	1276876	2,44	160°34'22"
61	551	5903117	1276876	0,73	167°54'37"
62	549	5903120	1276875	3,17	342°15'6"
63	540	5903200	1276844		
64	541	5903197	1276846	3,35	157°23'42"
65	542	5903188	1276850	9,61	150°57'40"
66	543	5903180	1276853	8,58	157°37'56"
67	544	5903172	1276859	9,45	147°6'36"
68	545	5903166	1276862	7,53	150°16'43"
69	546	5903155	1276866	11,37	160°49'50"
70	547	5903138	1276871	17,45	164°29'11"
71	548	5903127	1276873	11	167°28'47"
72	831	5903157	1276864	30,74	342°15'6"
73	832	5903195	1276846	41,83	334°48'4"
74	540	5903200	1276844	5,35	341°33'49"
75	539	5903358	1276916		
76	575	5903395	1276937	41,97	28°44'52"
77	576	5903395	1276938	1,28	108°58'49"
78	577	5903390	1276955	17,34	103°48'17"
79	578	5903388	1276962	8,13	109°6'29"
80	579	5903384	1276964	4,3	164°3'43"
81	580	5903378	1276967	6,75	151°12'4"
82	581	5903372	1276976	11	120°42'58"
83	567	5903370	1276991	14,67	99°16'39"
84	568	5903371	1277001	10,11	83°17'60"
85	569	5903374	1277009	8,69	72°10'4"
86	570	5903374	1277019	9,77	86°31'52"
87	571	5903374	1277031	12,11	90°0'0"
88	572	5903374	1277040	9,29	92°32'43"
89	555	5903347	1277026	30,07	208°44'52"
90	556	5903347	1277025	0,23	267°41'42"
91	557	5903349	1277006	19,15	273°48'55"
92	558	5903351	1276989	17,56	278°52'9"
93	559	5903350	1276980	8,65	263°39'41"
94	560	5903348	1276977	4,43	232°17'2"
95	561	5903344	1276975	4,06	205°32'56"
96	562	5903337	1276976	6,9	173°22'18"
97	563	5903331	1276979	7,13	150°35'6"
98	564	5903324	1276987	10,59	132°34'43"
99	565	5903318	1276994	8,83	129°9'45"
100	566	5903314	1277001	8,39	123°24'1"
101	554	5903312	1277006	5,36	111°2'56"

						Проект межевания территории	Лист
							91
Изм.	Кол.уч	Лист	№ док.	Подп.	Дата		

102	528	5903298	1276999	15,12	208°44'52"
103	529	5903300	1276996	3,12	305°55'32"
104	530	5903308	1276989	10,66	313°53'24"
105	531	5903311	1276980	9,06	289°2'5"
106	532	5903316	1276973	8,93	304°14'4"
107	533	5903326	1276958	18,11	303°42'18"
108	534	5903327	1276950	7,48	279°5'54"
109	535	5903331	1276944	7,46	303°42'10"
110	536	5903340	1276939	10,09	328°11'38"
111	537	5903350	1276933	11,37	332°7'60"
112	538	5903356	1276922	13,13	301°11'48"
113	539	5903358	1276916	6	287°0'4"

S1.7= 1290 кв. м

№	Назв. Точки	Координаты		Расстояние	Дирекционный угол
1	1025	5903407	1276949		
2	1026	5903420	1277066	117,11	83°23'43"
3	573	5903416	1277063	5,01	208°44'52"
4	574	5903391	1276982	85,37	253°0'3"
5	1025	5903407	1276949	35,98	296°11'12"

Инов. № подл.	Подп. и дата	Взам. инв. №

						Проект межевания территории	Лист
							92
Изм.	Кол.уч	Лист	№ док.	Подп.	Дата		

Муниципальный район Шигонский

S2.1 = 15320 кв. м

№	Назв. Точки	Координаты		Расстояние	Дирекционный угол
		X	Y		
1	266	5918349,51	1296587,01		
2	267	5918325,70	1296594,52	24,97	162°29'38"
3	268	5918352,02	1296643,36	55,48	61°40'47"
4	269	5918372,07	1296632,09	23,00	330°39'36"
5	270	5918390,86	1296639,61	20,24	21°48'43"
6	271	5918400,89	1296658,39	21,29	61°53'39"
7	272	5918390,86	1296674,67	19,12	121°38'13"
8	273	5918398,38	1296695,96	22,58	70°32'45"
9	274	5918412,16	1296707,23	17,80	39°16'41"
10	275	5918410,20	1296716,05	9,03	102°33'21"
11	254	5918306,68	1296668,97	113,72	204°27'21"
12	236	5918303,15	1296663,40	6,59	237°38'47"
13	237	5918274,33	1296638,35	38,19	220°59'48"
14	238	5918234,24	1296605,79	51,65	219°4'57"
15	239	5918220,45	1296597,03	16,34	212°25'32"
16	240	5918224,21	1296584,51	13,07	286°42'58"
17	241	5918214,19	1296573,23	15,09	228°23'7"
18	242	5918202,90	1296574,49	11,36	173°37'55"
19	243	5918185,36	1296555,70	25,70	226°58'14"
20	244	5918186,62	1296541,93	13,83	275°13'41"
21	245	5918204,16	1296539,42	17,72	351°51'22"
22	246	5918219,20	1296553,20	20,40	42°29'48"
23	247	5918220,45	1296533,16	20,08	273°34'9"
24	248	5918216,75	1296513,72	19,79	259°12'53"
25	257	5918257,67	1296534,61	45,95	27°2'37"
26	258	5918261,80	1296554,45	20,26	78°14'11"
27	259	5918271,82	1296564,47	14,17	45°60'60"
28	260	5918283,10	1296564,47	11,28	0°0'0"
29	261	5918286,86	1296554,45	10,70	290°34'7"
30	255	5918286,86	1296548,89	5,56	270°0'0"
31	278	5918300,61	1296555,26	15,16	24°50'59"
32	262	5918305,53	1296557,49	5,40	24°27'21"
33	263	5918313,17	1296563,22	9,55	36°51'50"
34	264	5918313,17	1296578,24	15,02	90°0'0"
35	265	5918331,97	1296570,73	20,24	338°13'30"
36	266	5918349,51	1296587,01	23,93	42°51'59"

S2.2 = 64740 кв. м

№	Назв. Точки	Координаты		Расстояние	Дирекционный угол
		X	Y		
1	216	5917045,08	1295244,07		
2	283	5917352,62	1295729,49	574,64	57°38'37"
3	282	5917377,84	1295766,66	44,92	55°50'37"

Взам. инв. №

Подп. и дата

Инв. № подл.

Изм.	Кол.уч	Лист	№ док.	Подп.	Дата

Проект межевания территории

Лист

93

4	217	5917391,30	1295786,51	23,99	55°50'37"
5	218	5917362,43	1295883,20	100,91	106°37'33"
6	219	5917353,84	1295910,27	28,40	107°36'59"
7	281	5917348,84	1295903,82	8,15	232°14'37"
8	280	5917340,33	1295891,27	15,17	235°50'37"
9	279	5917268,15	1295784,89	128,56	235°50'37"
10	215	5917008,21	1295374,59	485,70	237°38'37"
11	216	5917045,08	1295244,07	135,63	285°46'27"

S2.3 = 1312 кв. м

№	Назв. Точки	Координаты		Расстояние	Дирекционный угол
		X	Y		
1	284	5912273,14	1289896,62		
2	319	5912272,54	1289898,94	2,40	104°32'57"
3	318	5912270,83	1289897,59	2,18	218°20'51"
4	317	5912271,04	1289896,76	0,85	284°30'26"
5	316	5912266,36	1289885,23	12,44	247°54'28"
6	315	5912264,47	1289870,27	15,08	262°47'58"
7	314	5912265,10	1289859,36	10,92	273°19'35"
8	313	5912265,25	1289856,85	2,52	273°19'35"
9	312	5912265,47	1289844,99	11,86	271°3'46"
10	311	5912258,70	1289832,25	14,42	242°1'11"
11	310	5912255,53	1289826,28	6,76	242°1'11"
12	309	5912253,25	1289813,32	13,16	260°1'20"
13	308	5912253,30	1289812,87	0,45	276°21'49"
14	307	5912254,75	1289799,87	13,08	276°21'49"
15	306	5912252,30	1289787,11	12,99	259°7'52"
16	305	5912252,25	1289779,82	7,29	269°36'25"
17	304	5912254,77	1289769,23	10,89	283°23'7"
18	303	5912255,76	1289757,69	11,58	274°54'12"
19	302	5912254,64	1289756,00	2,02	236°31'6"
20	301	5912257,70	1289758,42	3,90	38°20'51"
21	300	5912257,54	1289760,24	1,83	94°56'9"
22	299	5912256,74	1289769,55	9,34	94°54'25"
23	298	5912254,25	1289780,04	10,79	103°23'14"
24	297	5912254,29	1289786,91	6,87	89°36'29"
25	296	5912256,77	1289799,79	13,11	79°7'44"
26	295	5912255,33	1289812,74	13,04	96°20'11"
27	294	5912255,27	1289813,26	0,52	96°18'44"
28	293	5912257,44	1289825,62	12,55	80°2'30"
29	292	5912258,18	1289827,00	1,57	62°0'34"
30	291	5912267,49	1289844,51	19,83	61°59'25"
31	290	5912267,28	1289855,25	10,75	91°5'50"
32	289	5912267,25	1289856,94	1,69	91°3'36"
33	288	5912266,94	1289862,15	5,22	93°21'59"
34	287	5912266,47	1289870,20	8,07	93°21'8"
35	286	5912267,00	1289874,35	4,18	82°48'18"

Инов. № подл.	Подп. и дата	Взам. инв. №

						Проект межевания территории	Лист
							94
Изм.	Кол.уч	Лист	№ док.	Подп.	Дата		

Инов. № подл.	Подп. и дата	Взам. инв. №
---------------	--------------	--------------

36	285	5912268,31	1289884,72	10,45	82°46'40"
37	284	5912273,14	1289896,62	12,84	67°54'31"
38	74	5913005,56	1290359,04		
39	75	5913005,74	1290361,03	2,00	84°39'56"
40	76	5912986,06	1290362,87	19,78	174°38'49"
41	77	5912939,63	1290348,22	48,69	197°30'58"
42	78	5912883,90	1290337,30	56,79	191°5'18"
43	79	5912842,60	1290326,98	42,56	194°1'38"
44	80	5912815,70	1290328,64	26,95	176°28'16"
45	69	5912813,36	1290326,78	3,00	218°20'51"
46	70	5912842,79	1290324,97	29,49	356°28'10"
47	71	5912884,33	1290335,35	42,82	14°1'47"
48	72	5912940,12	1290346,28	56,85	11°5'12"
49	73	5912986,27	1290360,84	48,39	17°30'57"
50	74	5913005,56	1290359,04	19,37	354°38'52"
51	152	5915925,41	1293476,79		
52	165	5915926,52	1293478,55	2,08	57°38'37"
53	166	5915921,71	1293483,89	7,19	132°1'27"
54	167	5915920,53	1293489,16	5,41	102°36'8"
55	168	5915920,20	1293495,37	6,22	93°0'23"
56	169	5915921,44	1293501,04	5,80	77°39'47"
57	170	5915923,12	1293505,51	4,78	69°25'58"
58	171	5915925,54	1293509,84	4,96	60°51'45"
59	172	5915930,57	1293514,16	6,64	40°37'5"
60	173	5915934,47	1293519,53	6,63	53°59'7"
61	174	5915934,73	1293524,26	4,74	86°52'6"
62	175	5915928,12	1293532,26	10,38	129°32'34"
63	176	5915923,38	1293536,68	6,48	137°2'16"
64	177	5915917,64	1293537,98	5,89	167°16'33"
65	178	5915911,04	1293537,15	6,65	187°11'2"
66	179	5915903,08	1293532,76	9,09	208°51'54"
67	180	5915899,14	1293529,42	5,17	220°16'6"
68	181	5915891,31	1293526,31	8,42	201°39'8"
69	182	5915884,00	1293525,50	7,36	186°21'39"
70	183	5915868,74	1293526,79	15,31	175°9'5"
71	184	5915846,57	1293530,54	22,49	170°24'37"
72	185	5915840,92	1293532,15	5,88	164°5'51"
73	132	5915839,80	1293530,39	2,09	237°38'37"
74	133	5915846,13	1293528,58	6,58	344°5'57"
75	134	5915868,49	1293524,80	22,68	350°24'38"
76	135	5915884,03	1293523,49	15,59	355°9'60"
77	136	5915891,80	1293524,35	7,82	6°21'52"
78	137	5915900,18	1293527,68	9,01	21°39'10"
79	138	5915904,22	1293531,10	5,30	40°15'36"
80	139	5915911,67	1293535,21	8,51	28°52'18"
81	140	5915917,54	1293535,95	5,91	7°10'53"
82	141	5915922,41	1293534,85	5,00	347°16'15"

						Проект межевания территории	Лист
							95
Изм.	Кол.уч	Лист	№ док.	Подп.	Дата		

Интв. № подл.	Подп. и дата	Взам. инв. №
---------------	--------------	--------------

83	142	5915926,67	1293530,89	5,81	317°3'60"
84	143	5915932,69	1293523,59	9,47	309°32'20"
85	144	5915932,51	1293520,22	3,37	266°53'17"
86	145	5915929,09	1293515,53	5,81	233°58'21"
87	146	5915923,96	1293511,13	6,76	220°37'31"
88	147	5915921,30	1293506,35	5,47	240°50'52"
89	148	5915919,52	1293501,60	5,07	249°25'41"
90	149	5915918,19	1293495,53	6,21	257°39'59"
91	150	5915918,54	1293488,89	6,65	273°0'57"
92	151	5915919,87	1293482,94	6,10	282°35'31"
93	152	5915925,41	1293476,79	8,27	312°1'40"
94	164	5915863,76	1293379,49		
95	197	5915864,87	1293381,24	2,07	57°38'37"
96	198	5915861,07	1293385,30	5,57	133°2'2"
97	199	5915855,82	1293391,83	8,37	128°50'14"
98	200	5915851,43	1293399,01	8,42	121°26'12"
99	201	5915848,78	1293405,58	7,09	111°56'38"
100	202	5915847,26	1293413,58	8,15	100°47'39"
101	203	5915847,17	1293418,35	4,77	91°2'2"
102	204	5915848,53	1293423,26	5,09	74°30'4"
103	205	5915851,34	1293426,33	4,16	47°30'48"
104	206	5915857,05	1293428,07	5,97	16°58'40"
105	207	5915889,93	1293427,40	32,89	358°49'51"
106	208	5915893,99	1293427,20	4,07	357°13'5"
107	153	5915895,22	1293429,14	2,30	57°38'37"
108	154	5915890,00	1293429,40	5,23	177°12'35"
109	155	5915856,77	1293430,08	33,23	178°49'58"
110	156	5915850,24	1293428,08	6,83	196°58'17"
111	157	5915846,73	1293424,25	5,19	227°30'55"
112	158	5915845,17	1293418,60	5,86	254°31'4"
113	159	5915845,26	1293413,38	5,23	271°1'50"
114	160	5915846,86	1293405,01	8,51	280°47'24"
115	161	5915849,64	1293398,10	7,45	291°56'3"
116	162	5915854,18	1293390,67	8,71	301°26'52"
117	163	5915859,56	1293383,99	8,57	308°49'51"
118	164	5915863,76	1293379,49	6,16	313°2'6"
119	186	5916037,51	1293842,46		
120	187	5916047,37	1293847,82	11,22	28°33'24"
121	188	5916092,81	1293873,46	52,18	29°25'54"
122	189	5916091,83	1293875,20	2,00	119°29'25"
123	190	5916046,40	1293849,57	52,16	209°25'52"
124	191	5916039,72	1293845,93	7,61	208°33'25"
125	186	5916037,51	1293842,46	4,12	237°38'37"

						Проект межевания территории	Лист
							96
Изм.	Кол.уч	Лист	№ док.	Подп.	Дата		

S2.4 = 296010 кв. м

№	Назв. Точки	Координаты		Расстояние	Дирекционный угол
		X	Y		
1	32	5910755,12	1287957,80		
2	35	5910630,22	1287892,33	141,03	207°39'40"
3	34	5910629,02	1287888,32	4,18	253°24'2"
4	33	5910753,93	1287953,79	141,03	27°39'37"
5	32	5910755,12	1287957,80	4,18	73°24'2"
6	36	5910877,27	1288363,76		
7	42	5910835,87	1288412,14	63,68	130°33'17"
8	41	5910801,66	1288450,83	51,64	131°29'4"
9	40	5910799,96	1288446,32	4,82	249°17'47"
10	39	5910832,69	1288409,42	49,33	311°34'21"
11	38	5910875,72	1288359,12	66,19	310°33'5"
12	37	5910875,86	1288359,55	0,45	72°24'48"
13	36	5910877,27	1288363,76	4,44	71°27'8"
14	43	5910885,12	1288385,96		
15	46	5910811,06	1288475,71	116,35	129°31'45"
16	45	5910808,52	1288468,97	7,20	249°17'47"
17	44	5910882,57	1288379,23	116,35	309°31'58"
18	43	5910885,12	1288385,96	7,20	69°17'47"
19	47	5911912,05	1289603,10		
20	50	5911912,05	1289605,10	2,00	90°0'0"
21	49	5911910,05	1289605,10	2,00	180°0'0"
22	48	5911910,05	1289603,10	2,00	270°0'0"
23	47	5911912,05	1289603,10	2,00	0°0'0"
24	51	5911927,97	1289549,27		
25	54	5911927,97	1289551,27	2,00	90°0'0"
26	53	5911925,97	1289551,27	2,00	180°0'0"
27	52	5911925,97	1289549,27	2,00	270°0'0"
28	51	5911927,97	1289549,27	2,00	0°0'0"
29	55	5911940,56	1289507,53		
30	57	5911938,93	1289507,53	1,63	180°0'0"
31	56	5911938,93	1289506,24	1,29	270°0'0"
32	55	5911940,56	1289507,53	2,08	38°20'51"
33	58	5912562,92	1289999,88		
34	64	5912533,32	1290006,10	30,25	168°8'10"
35	63	5912462,66	1290019,49	71,92	169°16'11"
36	62	5912435,40	1290027,78	28,49	163°4'50"
37	61	5912424,81	1290019,40	13,50	218°20'51"
38	60	5912462,66	1290008,53	39,38	343°58'13"
39	59	5912549,46	1289989,24	88,92	347°28'6"
40	58	5912562,92	1289999,88	17,16	38°20'51"
41	65	5913476,42	1290722,55		
42	89	5913374,53	1290719,80	101,93	181°32'51"
43	88	5913336,95	1290716,03	37,77	185°43'43"
44	87	5913305,75	1290716,32	31,20	179°27'48"

Инов. № подл.	Подп. и дата	Взам. инв. №

Изм.	Кол.уч	Лист	№ док.	Подп.	Дата	Проект межевания территории	Лист
							97

92	104	5914616,95	1291624,87	88,55	312°50'32"
93	103	5914621,44	1291628,51	5,78	38°59'44"
94	114	5915495,61	1292798,39		
95	122	5915503,77	1292811,28	15,25	57°38'37"
96	121	5915395,60	1292829,26	109,66	170°33'48"
97	120	5915389,64	1292819,86	11,13	237°38'37"
98	119	5915399,19	1292817,62	9,80	346°48'27"
99	118	5915448,87	1292806,19	50,98	347°2'36"
100	117	5915449,10	1292806,14	0,24	347°44'7"
101	116	5915476,15	1292802,26	27,33	351°50'14"
102	115	5915484,21	1292800,66	8,22	348°46'20"
103	114	5915495,61	1292798,39	11,62	348°44'24"
104	123	5915417,53	1292787,73		
105	126	5915417,53	1292789,73	2,00	90°0'0"
106	125	5915415,53	1292789,73	2,00	180°0'0"
107	124	5915415,53	1292787,73	2,00	270°0'0"
108	123	5915417,53	1292787,73	2,00	0°0'0"
109	127	5915481,92	1292776,79		
110	129	5915482,75	1292778,09	1,54	57°38'37"
111	128	5915481,92	1292778,09	0,83	180°0'0"
112	127	5915481,92	1292776,79	1,30	270°0'0"
113	130	5915763,21	1293220,77		
114	164	5915863,76	1293379,49	187,89	57°38'37"
115	163	5915859,56	1293383,99	6,16	133°2'6"
116	162	5915854,18	1293390,67	8,57	128°49'51"
117	161	5915849,64	1293398,10	8,71	121°26'52"
118	160	5915846,86	1293405,01	7,45	111°56'3"
119	159	5915845,26	1293413,38	8,51	100°47'24"
120	158	5915845,17	1293418,60	5,23	91°1'50"
121	157	5915846,73	1293424,25	5,86	74°31'4"
122	156	5915850,24	1293428,08	5,19	47°30'55"
123	155	5915856,77	1293430,08	6,83	16°58'17"
124	154	5915890,00	1293429,40	33,23	358°49'58"
125	153	5915895,22	1293429,14	5,23	357°12'35"
126	152	5915925,41	1293476,79	56,40	57°38'37"
127	151	5915919,87	1293482,94	8,27	132°1'40"
128	150	5915918,54	1293488,89	6,10	102°35'31"
129	149	5915918,19	1293495,53	6,65	93°0'57"
130	148	5915919,52	1293501,60	6,21	77°39'59"
131	147	5915921,30	1293506,35	5,07	69°25'41"
132	146	5915923,96	1293511,13	5,47	60°50'52"
133	145	5915929,09	1293515,53	6,76	40°37'31"
134	144	5915932,51	1293520,22	5,81	53°58'21"
135	143	5915932,69	1293523,59	3,37	86°53'17"
136	142	5915926,67	1293530,89	9,47	129°32'20"
137	141	5915922,41	1293534,85	5,81	137°3'60"
138	140	5915917,54	1293535,95	5,00	167°16'15"

						Проект межевания территории	Лист
							99
Изм.	Кол.уч	Лист	№ док.	Подп.	Дата		

Инв. № подл.	Подп. и дата	Взам. инв. №	173	173	5915934,47	1293519,53	4,74	266°52'6"		
			174	172	5915930,57	1293514,16	6,63	233°59'7"		
			175	171	5915925,54	1293509,84	6,64	220°37'5"		
			176	170	5915923,12	1293505,51	4,96	240°51'45"		
			177	169	5915921,44	1293501,04	4,78	249°25'58"		
			178	168	5915920,20	1293495,37	5,80	257°39'47"		
			179	167	5915920,53	1293489,16	6,22	273°0'23"		
			180	166	5915921,71	1293483,89	5,41	282°36'8"		
			181	165	5915926,52	1293478,55	7,19	312°1'27"		
			182	197	5915864,87	1293381,24				
			183	208	5915893,99	1293427,20	54,42	57°38'37"		
			184	207	5915889,93	1293427,40	4,07	177°13'5"		
			185	206	5915857,05	1293428,07	32,89	178°49'51"		
									Проект межевания территории	Лист
										100
Изм.	Кол.уч	Лист	№ док.	Подп.	Дата					

139	139	5915911,67	1293535,21	5,91	187°10'53"
140	138	5915904,22	1293531,10	8,51	208°52'18"
141	137	5915900,18	1293527,68	5,30	220°15'36"
142	136	5915891,80	1293524,35	9,01	201°39'10"
143	135	5915884,03	1293523,49	7,82	186°21'52"
144	134	5915868,49	1293524,80	15,59	175°9'60"
145	133	5915846,13	1293528,58	22,68	170°24'38"
146	132	5915839,80	1293530,39	6,58	164°5'57"
147	131	5915691,44	1293296,21	277,22	237°38'37"
148	130	5915763,21	1293220,77	104,12	313°34'23"
149	165	5915926,52	1293478,55		
150	196	5916315,48	1294092,48	726,78	57°38'37"
151	195	5916288,18	1294078,75	30,56	206°41'51"
152	194	5916258,74	1294100,39	36,54	143°40'56"
153	193	5916249,46	1294103,35	9,74	162°18'33"
154	192	5916198,73	1294096,91	51,14	187°13'56"
155	191	5916039,72	1293845,93	297,11	237°38'37"
156	190	5916046,40	1293849,57	7,61	28°33'25"
157	189	5916091,83	1293875,20	52,16	29°25'52"
158	188	5916092,81	1293873,46	2,00	299°29'25"
159	187	5916047,37	1293847,82	52,18	209°25'54"
160	186	5916037,51	1293842,46	11,22	208°33'24"
161	185	5915840,92	1293532,15	367,34	237°38'37"
162	184	5915846,57	1293530,54	5,88	344°5'51"
163	183	5915868,74	1293526,79	22,49	350°24'37"
164	182	5915884,00	1293525,50	15,31	355°9'5"
165	181	5915891,31	1293526,31	7,36	6°21'39"
166	180	5915899,14	1293529,42	8,42	21°39'8"
167	179	5915903,08	1293532,76	5,17	40°16'6"
168	178	5915911,04	1293537,15	9,09	28°51'54"
169	177	5915917,64	1293537,98	6,65	7°11'2"
170	176	5915923,38	1293536,68	5,89	347°16'33"
171	175	5915928,12	1293532,26	6,48	317°2'16"
172	174	5915934,73	1293524,26	10,38	309°32'34"
173	173	5915934,47	1293519,53	4,74	266°52'6"
174	172	5915930,57	1293514,16	6,63	233°59'7"
175	171	5915925,54	1293509,84	6,64	220°37'5"
176	170	5915923,12	1293505,51	4,96	240°51'45"
177	169	5915921,44	1293501,04	4,78	249°25'58"
178	168	5915920,20	1293495,37	5,80	257°39'47"
179	167	5915920,53	1293489,16	6,22	273°0'23"
180	166	5915921,71	1293483,89	5,41	282°36'8"
181	165	5915926,52	1293478,55	7,19	312°1'27"
182	197	5915864,87	1293381,24		
183	208	5915893,99	1293427,20	54,42	57°38'37"
184	207	5915889,93	1293427,40	4,07	177°13'5"
185	206	5915857,05	1293428,07	32,89	178°49'51"

Инов. № подл.	Подп. и дата	Взам. инв. №

186	205	5915851,34	1293426,33	5,97	196°58'40"
187	204	5915848,53	1293423,26	4,16	227°30'48"
188	203	5915847,17	1293418,35	5,09	254°30'4"
189	202	5915847,26	1293413,58	4,77	271°2'2"
190	201	5915848,78	1293405,58	8,15	280°47'39"
191	200	5915851,43	1293399,01	7,09	291°56'38"
192	199	5915855,82	1293391,83	8,42	301°26'12"
193	198	5915861,07	1293385,30	8,37	308°50'14"
194	197	5915864,87	1293381,24	5,57	313°2'2"
195	209	5916968,23	1295122,78		
196	216	5917045,08	1295244,07	143,59	57°38'37"
197	215	5917008,21	1295374,59	135,63	105°46'27"
198	214	5916958,49	1295296,13	92,89	237°38'37"
199	213	5916956,46	1295267,70	28,50	265°54'29"
200	212	5916954,86	1295189,41	78,31	268°49'45"
201	211	5916943,67	1295154,27	36,88	252°20'11"
202	210	5916955,66	1295136,69	21,28	304°17'42"
203	209	5916968,23	1295122,78	18,75	312°6'14"
204	217	5917391,30	1295786,51		
205	234	5917430,64	1295844,49	70,07	55°50'37"
206	233	5917515,25	1295953,73	138,17	52°14'37"
207	232	5917606,54	1296057,45	138,17	48°38'37"
208	231	5917704,17	1296155,23	138,17	45°2'37"
209	230	5917807,75	1296246,68	138,17	41°26'37"
210	229	5917916,86	1296331,45	138,17	37°50'37"
211	228	5918031,09	1296409,21	138,17	34°14'37"
212	227	5918064,41	1296428,95	38,73	30°38'37"
213	226	5918036,72	1296448,89	34,12	144°14'27"
214	225	5917975,81	1296493,75	75,65	143°37'39"
215	224	5917857,41	1296413,16	143,23	214°14'37"
216	223	5917743,28	1296324,49	144,52	217°50'37"
217	222	5917634,94	1296228,84	144,52	221°26'37"
218	221	5917532,83	1296126,57	144,52	225°2'37"
219	220	5917437,34	1296018,09	144,52	228°38'37"
220	219	5917353,84	1295910,27	136,37	232°14'37"
221	218	5917362,43	1295883,20	28,40	287°36'59"
222	217	5917391,30	1295786,51	100,91	286°37'33"
223	29	5918560,82	1296768,79		
224	30	5918559,34	1296783,88	15,16	95°34'57"
225	235	5918549,37	1296779,34	10,96	204°27'21"
226	29	5918560,82	1296768,79	15,57	317°20'51"

						Проект межевания территории	Лист
							101
Изм.	Кол.уч	Лист	№ док.	Подп.	Дата		

S2.5 = 11360 кв. м

№	Назв. Точки	Координаты		Расстояние	Дирекционный угол
		X	Y		
1	425	5902790,60	1276605,06		
2	426	5902788,20	1276609,37	4,93	119°4'15"
3	427	5902783,30	1276619,82	11,54	115°7'43"
4	428	5902779,71	1276628,31	9,22	112°56'50"
5	429	5902775,78	1276636,15	8,76	116°34'57"
6	430	5902771,54	1276645,95	10,68	113°26'40"
7	431	5902768,92	1276654,11	8,57	107°45'16"
8	432	5902763,69	1276665,87	12,87	113°58'32"
9	433	5902761,40	1276673,38	7,85	106°56'30"
10	434	5902757,16	1276683,83	11,28	112°7'30"
11	435	5902753,89	1276693,31	10,02	109°2'14"
12	436	5902751,65	1276698,89	6,02	111°48'49"
13	772	5902725,93	1276684,79	29,33	208°44'52"
14	771	5902731,70	1276666,77	18,91	287°44'11"
15	770	5902768,98	1276599,14	77,23	298°52'18"
16	769	5902771,77	1276594,73	5,22	302°15'17"
17	425	5902790,60	1276605,06	21,48	28°44'52"
18	773	5902908,51	1276784,94		
19	793	5902898,50	1276779,45	11,42	208°44'52"
20	792	5902889,74	1276772,44	11,22	218°38'43"
21	791	5902877,73	1276761,34	16,36	222°46'30"
22	790	5902874,22	1276758,70	4,39	216°51'15"
23	789	5902870,15	1276756,44	4,66	209°3'8"
24	788	5902867,85	1276753,23	3,95	234°25'49"
25	787	5902863,85	1276747,01	7,39	237°14'41"
26	786	5902855,86	1276736,36	13,31	233°6'56"
27	785	5902850,50	1276729,67	8,57	231°18'58"
28	784	5902848,48	1276726,08	4,12	240°37'27"
29	417	5902846,47	1276722,51	4,09	240°36'59"
30	418	5902842,89	1276715,36	8,00	243°25'31"
31	419	5902839,30	1276705,05	10,91	250°48'41"
32	420	5902837,52	1276689,41	15,74	263°28'18"
33	421	5902837,52	1276677,38	12,03	270°0'0"
34	422	5902837,07	1276659,16	18,23	268°36'16"
35	423	5902837,07	1276633,77	25,39	270°0'0"
36	424	5902837,59	1276630,84	2,97	280°7'42"
37	440	5902838,52	1276631,35	1,06	28°44'52"
38	441	5902838,07	1276633,86	2,55	100°7'58"
39	442	5902838,07	1276659,15	25,29	90°0'0"
40	443	5902838,52	1276677,37	18,23	88°36'16"
41	444	5902838,52	1276689,35	11,98	90°0'0"
42	445	5902840,28	1276704,83	15,58	83°28'31"
43	446	5902843,82	1276714,97	10,74	70°48'9"
44	447	5902847,35	1276722,04	7,91	63°25'31"

Инов. № подл.	Подп. и дата	Взам. инв. №

Изм.	Кол.уч	Лист	№ док.	Подп.	Дата	Проект межевания территории	Лист
							102

Инв. № подл.	Подп. и дата	Взам. инв. №	79	816	5902948,24	1276794,78	11,85	192°59'7"
			80	815	5902936,25	1276793,01	12,13	188°25'15"
			81	814	5902923,32	1276790,78	13,12	189°46'39"
			82	813	5902915,32	1276788,68	8,28	194°44'60"
			83	812	5902908,54	1276784,96	7,73	208°44'52"
			84	811	5902915,13	1276787,59	7,10	21°47'17"
			85	810	5902923,53	1276789,80	8,69	14°44'19"
			86	809	5902936,41	1276792,02	13,06	9°46'28"
			87	808	5902948,43	1276793,80	12,16	8°25'12"
			88	807	5902960,02	1276796,47	11,89	12°59'4"
			89	806	5902972,93	1276799,59	13,28	13°33'56"
			90	805	5902983,64	1276802,71	11,16	16°15'6"
			91	804	5902992,57	1276806,28	9,61	21°47'1"
			Проект межевания территории					
103								
Изм.	Кол.уч	Лист	№ док.	Подп.	Дата			

92	492	5903003,29	1276810,74	11,62	22°36'33"
93	493	5903011,35	1276816,11	9,68	33°40'7"
94	494	5903020,26	1276822,79	11,14	36°51'20"
95	803	5903029,17	1276829,91	11,40	38°38'16"
96	802	5903037,19	1276836,59	10,43	39°47'4"
97	801	5903044,28	1276842,79	9,42	41°10'14"
98	501	5903050,41	1276846,73	7,29	32°43'11"
99	502	5903056,93	1276848,47	6,75	14°55'20"
100	503	5903063,47	1276848,03	6,56	356°10'44"
101	504	5903073,64	1276845,38	10,51	345°23'23"
102	505	5903081,13	1276842,74	7,94	340°34'38"
103	506	5903088,19	1276838,33	8,32	328°0'54"
104	507	5903097,08	1276832,11	10,85	325°1'26"
105	800	5903111,77	1276822,32	17,66	326°19'21"
106	799	5903119,42	1276817,83	8,87	329°33'34"
107	798	5903123,41	1276816,94	4,09	347°29'0"
108	797	5903133,57	1276810,31	12,13	326°54'21"
109	796	5903143,36	1276804,54	11,36	329°26'15"
110	795	5903148,23	1276801,24	5,88	325°56'22"
111	794	5903149,21	1276801,79	1,12	28°44'52"
112	828	5903216,38	1276838,63		
113	832	5903194,55	1276845,90	23,01	161°33'49"
114	831	5903156,70	1276863,71	41,83	154°48'4"
115	830	5903101,04	1276881,53	58,44	162°15'6"
116	829	5903092,98	1276886,14	9,28	150°15'26"
117	471	5903074,77	1276876,15	20,77	208°44'52"
118	472	5903080,92	1276872,53	7,13	329°33'22"
119	473	5903091,15	1276866,75	11,75	330°32'24"
120	474	5903096,49	1276864,53	5,78	337°23'27"
121	475	5903104,94	1276861,42	9,00	339°46'55"
122	476	5903110,72	1276858,31	6,57	331°42'50"
123	477	5903120,06	1276856,08	9,60	346°37'10"
124	478	5903131,63	1276854,75	11,64	353°25'14"
125	479	5903139,64	1276854,31	8,02	356°49'34"
126	480	5903151,65	1276851,64	12,30	347°28'34"
127	481	5903163,21	1276845,86	12,93	333°27'3"
128	482	5903171,22	1276841,86	8,95	333°26'57"
129	483	5903178,78	1276836,52	9,25	324°48'20"
130	484	5903188,12	1276832,52	10,16	336°48'48"
131	485	5903193,91	1276827,63	7,57	319°46'58"
132	451	5903195,18	1276827,00	1,42	333°27'15"
133	828	5903216,38	1276838,63	24,18	28°44'52"
134	833	5903585,26	1277040,99		
135	878	5903584,44	1277042,34	1,58	120°58'58"
136	877	5903581,78	1277045,46	4,10	130°37'5"
137	876	5903578,66	1277046,79	3,39	156°48'37"
138	875	5903575,55	1277050,35	4,73	131°12'31"

						Проект межевания территории	Лист
							104
Изм.	Кол.уч	Лист	№ док.	Подп.	Дата		

Инов. № подл.	Подп. и дата	Взам. инв. №	139	874	5903572,88	1277055,24	5,57	118°37'34"
			140	873	5903570,21	1277059,24	4,81	123°42'24"
			141	872	5903565,76	1277063,24	5,98	138°1'42"
			142	871	5903562,20	1277064,57	3,80	159°28'1"
			143	870	5903555,08	1277065,46	7,17	172°52'51"
			144	869	5903549,75	1277065,02	5,36	184°45'17"
			145	868	5903544,85	1277067,68	5,57	151°24'24"
			146	867	5903540,41	1277070,79	5,43	145°1'19"
			147	866	5903535,51	1277073,02	5,37	155°34'51"
			148	865	5903531,06	1277077,02	5,98	138°1'42"
			149	864	5903525,28	1277082,35	7,87	137°18'27"
			150	863	5903519,94	1277087,24	7,24	137°30'29"
			151	862	5903513,27	1277092,58	8,54	141°22'3"
			152	861	5903507,93	1277094,35	5,63	161°34'41"
			153	860	5903500,37	1277095,69	7,68	169°59'48"
			154	859	5903494,58	1277096,13	5,80	175°36'35"
			155	858	5903488,36	1277097,47	6,37	167°54'30"
			156	857	5903482,22	1277099,66	6,52	160°21'53"
			157	856	5903467,53	1277091,60	16,75	208°44'52"
			158	855	5903473,24	1277089,46	6,09	339°27'10"
			159	854	5903479,46	1277087,24	6,61	340°21'43"
			160	853	5903484,80	1277087,24	5,34	0°0'0"
			161	852	5903489,69	1277085,46	5,21	340°1'48"
			162	851	5903495,48	1277081,91	6,79	328°24'19"
			163	850	5903500,37	1277078,35	6,05	323°59'32"
			164	849	5903506,15	1277077,91	5,80	355°35'59"
			165	848	5903511,05	1277077,46	4,91	354°48'54"
			166	847	5903515,49	1277076,57	4,54	348°41'51"
			167	846	5903519,94	1277072,13	6,29	315°1'10"
			168	845	5903523,50	1277068,57	5,03	315°0'58"
			169	844	5903528,84	1277066,79	5,63	341°34'52"
			170	843	5903532,84	1277065,90	4,10	347°28'44"
			171	842	5903537,74	1277064,13	5,21	340°1'48"
			172	841	5903543,96	1277057,46	9,12	313°2'45"
			173	840	5903549,30	1277053,01	6,95	320°12'33"
			174	839	5903555,08	1277051,23	6,05	342°54'35"
			175	838	5903561,76	1277051,23	6,67	0°0'0"
			176	837	5903565,76	1277048,57	4,81	326°19'59"
			177	836	5903568,88	1277043,23	6,18	300°16'18"
			178	835	5903570,21	1277037,01	6,36	282°5'57"
			179	834	5903572,49	1277033,98	3,79	306°53'20"
			180	833	5903585,26	1277040,99	14,57	28°44'52"
			181	879	5903874,26	1277206,62		
			182	902	5903869,40	1277210,78	6,39	139°25'16"
			183	901	5903856,22	1277211,47	13,20	176°59'40"
			184	900	5903843,04	1277210,78	13,20	183°0'20"
			185	899	5903835,77	1277214,84	8,33	150°46'38"
Изм.	Кол.уч	Лист	№ док.	Подп.	Дата	Проект межевания территории		Лист
								105

Инв. № подл.	Подп. и дата	Взам. инв. №	186	898	5903825,70	1277220,48	11,54	150°46'8"
			187	897	5903815,77	1277223,95	10,52	160°42'40"
			188	896	5903811,82	1277225,33	4,18	160°43'57"
			189	895	5903805,77	1277226,50	6,17	169°6'0"
			190	894	5903795,77	1277228,42	10,18	169°7'53"
			191	893	5903793,79	1277228,80	2,02	169°6'48"
			192	892	5903785,77	1277233,35	9,22	150°26'5"
			193	891	5903775,77	1277239,02	11,50	150°26'48"
			194	890	5903768,12	1277243,36	8,79	150°25'41"
			195	889	5903762,73	1277253,54	11,52	117°55'11"
			196	888	5903752,50	1277247,92	11,67	208°44'52"
			197	887	5903754,25	1277242,67	5,54	288°26'21"
			198	515	5903763,96	1277233,65	13,25	317°8'5"
			199	516	5903773,67	1277223,25	14,23	313°2'57"
			200	517	5903787,55	1277220,48	14,15	348°41'19"
			201	886	5903808,36	1277220,48	20,81	0°0'0"
			202	885	5903819,46	1277214,24	12,73	330°39'37"
			203	884	5903830,55	1277206,62	13,46	325°30'56"
			204	883	5903845,12	1277199,68	16,14	334°32'59"
			205	882	5903855,53	1277194,83	11,48	335°0'15"
			206	881	5903857,56	1277190,36	4,91	294°26'53"
			207	880	5903870,91	1277197,68	15,22	28°44'52"
			208	879	5903874,26	1277206,62	9,54	69°26'36"
			209	903	5904374,56	1277473,97		
			210	933	5904373,69	1277475,49	1,75	119°45'24"
			211	932	5904369,22	1277481,45	7,45	126°53'24"
			212	931	5904366,24	1277486,66	6,01	119°45'41"
			213	930	5904361,02	1277492,62	7,92	131°12'30"
			214	929	5904355,80	1277500,82	9,72	122°29'17"
			215	928	5904348,34	1277509,76	11,64	129°49'30"
			216	927	5904341,63	1277514,23	8,06	146°19'25"
			217	926	5904334,92	1277515,72	6,87	167°28'55"
			218	925	5904327,46	1277517,96	7,78	163°18'48"
219	924	5904320,75	1277520,19	7,07	161°34'22"			
220	923	5904312,55	1277525,41	9,72	147°32'52"			
221	922	5904308,08	1277528,39	5,38	146°19'29"			
222	921	5904303,60	1277535,10	8,06	123°42'35"			
223	920	5904299,13	1277539,57	6,32	135°1'9"			
224	919	5904296,90	1277545,53	6,37	110°34'11"			
225	918	5904296,67	1277546,44	0,94	104°2'35"			
226	917	5904291,62	1277543,67	5,76	208°44'52"			
227	916	5904297,64	1277535,84	9,88	307°35'17"			
228	915	5904302,11	1277526,90	10,00	296°34'59"			
229	914	5904307,33	1277519,45	9,10	305°0'33"			
230	913	5904315,54	1277513,49	10,14	323°59'29"			
231	912	5904322,99	1277509,02	8,69	329°3'3"			
232	911	5904333,43	1277505,29	11,08	340°21'43"			
Проект межевания территории						Лист		
						106		
Изм.	Кол.уч	Лист	№ док.	Подп.	Дата			

Инв. № подл.	Подп. и дата	Взам. инв. №	233	910	5904342,38	1277501,57	9,69	337°23'26"	
			234	909	5904349,83	1277497,10	8,69	329°3'24"	
			235	908	5904354,31	1277492,62	6,33	315°1'9"	
			236	907	5904356,54	1277486,66	6,37	290°34'11"	
			237	906	5904360,27	1277480,70	7,03	302°1'34"	
			238	905	5904367,73	1277473,25	10,54	315°1'9"	
			239	904	5904368,45	1277470,62	2,73	285°15'52"	
			240	903	5904374,56	1277473,97	6,97	28°44'52"	
			241	934	5904492,22	1277538,51			
			242	969	5904474,87	1277538,51	17,35	180°0'0"	
			243	968	5904466,87	1277540,97	8,37	162°54'35"	
			244	967	5904461,95	1277548,35	8,87	123°42'29"	
			245	966	5904455,80	1277553,88	8,28	138°1'55"	
			246	965	5904449,64	1277557,57	7,17	149°3'5"	
			247	964	5904441,64	1277563,10	9,73	145°19'41"	
			248	963	5904436,11	1277565,56	6,06	156°3'14"	
			249	962	5904431,80	1277569,25	5,67	139°25'10"	
			250	961	5904426,26	1277574,17	7,41	138°22'57"	
			251	960	5904418,26	1277582,78	11,75	132°53'59"	
			252	959	5904418,26	1277585,85	3,07	90°0'0"	
			253	958	5904418,26	1277590,77	4,92	90°0'0"	
			254	957	5904421,34	1277594,46	4,80	50°10'6"	
			255	956	5904423,80	1277599,38	5,50	63°24'59"	
			256	955	5904424,42	1277601,84	2,54	75°57'50"	
			257	954	5904426,88	1277606,14	4,96	60°14'22"	
			258	953	5904427,49	1277612,29	6,18	84°17'15"	
			259	952	5904429,34	1277617,21	5,25	69°25'48"	
			260	951	5904431,70	1277620,51	4,06	54°26'27"	
			261	950	5904395,50	1277600,66	41,29	208°44'52"	
			262	949	5904395,50	1277598,14	2,52	270°0'0"	
			263	948	5904399,19	1277590,15	8,80	294°47'33"	
			264	947	5904404,11	1277581,54	9,91	299°45'49"	
			265	946	5904410,88	1277573,55	10,47	310°15'34"	
			266	945	5904418,26	1277570,47	8,00	337°23'42"	
			267	944	5904426,88	1277564,33	10,58	324°29'1"	
			268	943	5904433,03	1277559,41	7,88	321°21'18"	
			269	942	5904437,95	1277553,26	7,88	308°40'49"	
			270	941	5904444,11	1277547,11	8,70	315°1'7"	
			271	940	5904450,26	1277540,96	8,70	315°1'24"	
			272	939	5904456,41	1277534,81	8,70	315°0'50"	
			273	938	5904460,72	1277529,89	6,54	311°12'38"	
			274	937	5904466,26	1277528,66	5,67	347°28'32"	
			275	936	5904473,64	1277528,66	7,38	0°0'0"	
			276	935	5904474,00	1277528,52	0,39	338°12'59"	
			277	934	5904492,22	1277538,51	20,78	28°44'52"	
			278	579	5905216,76	1277935,97			
			279	580	5905210,11	1277938,99	7,30	155°33'41"	
Инв. № подл.	Подп. и дата	Взам. инв. №						Проект межевания территории	Лист 107
			Изм.	Кол.уч	Лист	№ док.	Подп.		

Инв. № подл.	Подп. и дата	Взам. инв. №	314	556	5905168,54	1278022,61	1,85	300°16'32"
			315	557	5905168,54	1278019,18	3,43	270°0'0"
			316	558	5905169,94	1278013,11	6,23	283°0'28"
			317	559	5905173,17	1278007,12	6,81	298°18'27"
			318	560	5905177,18	1278001,33	7,04	304°43'8"
			319	561	5905178,34	1277998,62	2,95	293°13'36"
			320	562	5905177,05	1277994,32	4,49	253°17'1"
			321	563	5905177,51	1277985,65	8,68	273°1'11"
			322	564	5905177,51	1277981,03	4,63	270°0'0"
			323	565	5905174,92	1277976,73	5,02	239°1'7"
			324	566	5905173,45	1277973,28	3,75	246°47'7"
			325	537	5905174,35	1277965,60	7,73	276°42'34"
			326	538	5905172,77	1277960,46	5,38	252°53'22"
						108		
Изм.	Кол.уч	Лист	№ док.	Подп.	Дата			

280	581	5905204,05	1277938,99	6,06	180°0'0"
281	582	5905196,15	1277938,33	7,93	184°45'32"
282	583	5905186,89	1277935,03	9,83	199°38'57"
283	584	5905181,12	1277931,18	6,93	213°40'2"
284	585	5905174,32	1277929,33	7,05	195°14'32"
285	586	5905168,93	1277929,33	5,38	180°0'0"
286	985	5905161,08	1277922,79	10,21	219°46'52"
287	984	5905156,80	1277921,57	4,45	195°57'3"
288	983	5905151,14	1277920,31	5,80	192°31'21"
289	982	5905145,15	1277920,31	5,99	180°0'0"
290	981	5905139,96	1277924,35	6,57	142°8'47"
291	980	5905139,37	1277930,83	6,51	95°12'0"
292	979	5905140,55	1277935,55	4,86	75°56'58"
293	978	5905144,73	1277939,73	5,91	44°58'46"
294	590	5905150,44	1277942,26	6,25	23°57'5"
295	591	5905154,46	1277944,94	4,83	33°40'13"
296	592	5905157,16	1277947,64	3,81	44°59'22"
297	593	5905160,98	1277952,72	6,36	53°6'43"
298	594	5905165,24	1277955,77	5,24	35°30'44"
299	595	5905174,38	1277958,90	9,66	18°55'49"
300	596	5905176,38	1277965,42	6,82	72°53'10"
301	597	5905175,49	1277972,98	7,62	96°43'5"
302	598	5905176,71	1277975,81	3,08	66°46'55"
303	599	5905179,51	1277980,47	5,44	59°1'12"
304	600	5905179,51	1277985,71	5,23	90°0'0"
305	601	5905179,07	1277994,08	8,38	93°0'59"
306	602	5905180,47	1277998,74	4,87	73°17'30"
307	603	5905178,94	1278002,30	3,88	113°13'12"
308	604	5905174,88	1278008,17	7,13	124°42'37"
309	605	5905171,83	1278013,83	6,43	118°18'55"
310	606	5905170,54	1278019,41	5,73	103°0'21"
311	607	5905170,54	1278023,15	3,74	90°0'0"
312	608	5905169,36	1278025,17	2,33	120°16'53"
313	555	5905167,61	1278024,21	2,00	208°44'52"
314	556	5905168,54	1278022,61	1,85	300°16'32"
315	557	5905168,54	1278019,18	3,43	270°0'0"
316	558	5905169,94	1278013,11	6,23	283°0'28"
317	559	5905173,17	1278007,12	6,81	298°18'27"
318	560	5905177,18	1278001,33	7,04	304°43'8"
319	561	5905178,34	1277998,62	2,95	293°13'36"
320	562	5905177,05	1277994,32	4,49	253°17'1"
321	563	5905177,51	1277985,65	8,68	273°1'11"
322	564	5905177,51	1277981,03	4,63	270°0'0"
323	565	5905174,92	1277976,73	5,02	239°1'7"
324	566	5905173,45	1277973,28	3,75	246°47'7"
325	537	5905174,35	1277965,60	7,73	276°42'34"
326	538	5905172,77	1277960,46	5,38	252°53'22"

Инва. № подл.	Подп. и дата	Взам. инв. №
---------------	--------------	--------------

327	539	5905164,32	1277957,57	8,93	198°55'48"
328	540	5905159,56	1277954,17	5,84	215°30'54"
329	541	5905155,65	1277948,95	6,53	233°6'58"
330	542	5905153,19	1277946,50	3,47	224°59'18"
331	543	5905149,48	1277944,02	4,46	213°40'7"
332	977	5905143,58	1277941,41	6,45	203°56'14"
333	976	5905138,74	1277936,57	6,84	224°59'39"
334	975	5905137,35	1277930,98	5,76	255°57'23"
335	974	5905138,04	1277923,30	7,72	275°11'23"
336	973	5905144,46	1277918,31	8,12	322°8'24"
337	972	5905151,36	1277918,31	6,90	0°0'0"
338	971	5905157,29	1277919,63	6,08	12°31'7"
339	970	5905162,04	1277920,99	4,93	15°56'38"
340	640	5905169,66	1277927,33	9,91	39°47'11"
341	641	5905174,58	1277927,33	4,93	0°0'0"
342	642	5905181,96	1277929,34	7,64	15°14'50"
343	643	5905187,79	1277933,23	7,01	33°40'3"
344	644	5905196,58	1277936,36	9,33	19°38'29"
345	645	5905204,14	1277936,99	7,59	4°45'45"
346	646	5905209,68	1277936,99	5,54	0°0'0"
347	636	5905214,57	1277934,77	5,37	335°34'6"
348	579	5905216,76	1277935,97	2,50	28°44'52"
349	721	5910272,14	1286337,62		
350	725	5910272,72	1286339,56	2,03	73°24'2"
351	726	5910269,80	1286339,95	2,94	172°29'12"
352	727	5910227,29	1286341,95	42,56	177°18'29"
353	728	5910169,50	1286339,16	57,86	182°45'43"
354	729	5910167,41	1286339,84	2,19	161°48'36"
355	717	5910166,84	1286337,93	2,00	253°24'2"
356	718	5910169,23	1286337,14	2,51	341°48'40"
357	719	5910227,29	1286339,95	58,13	2°45'46"
358	720	5910269,62	1286337,95	42,38	357°18'27"
359	721	5910272,14	1286337,62	2,54	352°29'12"
360	740	5910478,77	1287030,75		
361	764	5910479,46	1287033,07	2,42	73°24'2"
362	765	5910462,78	1287051,68	24,99	131°52'13"
363	766	5910432,60	1287083,00	43,49	133°56'17"
364	767	5910403,16	1287107,80	38,49	139°53'22"
365	768	5910397,57	1287111,92	6,94	143°34'42"
366	736	5910396,96	1287109,88	2,13	253°24'2"
367	737	5910401,90	1287106,23	6,14	323°29'40"
368	738	5910431,23	1287081,54	38,33	319°54'58"
369	739	5910461,27	1287050,29	43,35	313°51'55"
370	740	5910478,77	1287030,75	26,23	311°51'3"

						Проект межевания территории	Лист
							109
Изм.	Кол.уч	Лист	№ док.	Подп.	Дата		

S2.6 = 348982 кв. м

№	Назв. Точки	Координаты		Расстояние	Дирекционный угол
		X	Y		
1	793	5902898,50	1276779,45		
2	437	5902828,96	1276741,30	79,32	208°44'52"
3	438	5902843,92	1276727,65	20,26	317°37'46"
4	416	5902847,05	1276723,53	5,17	307°12'34"
5	784	5902848,48	1276726,08	2,92	60°36'59"
6	785	5902850,50	1276729,67	4,12	60°37'27"
7	786	5902855,86	1276736,36	8,57	51°18'58"
8	787	5902863,85	1276747,01	13,31	53°6'56"
9	788	5902867,85	1276753,23	7,39	57°14'41"
10	789	5902870,15	1276756,44	3,95	54°25'49"
11	790	5902874,22	1276758,70	4,66	29°3'8"
12	791	5902877,73	1276761,34	4,39	36°51'15"
13	792	5902889,74	1276772,44	16,36	42°46'30"
14	793	5902898,50	1276779,45	11,22	38°38'43"
15	487	5903078,35	1276762,91		
16	488	5903053,86	1276773,02	26,50	157°34'34"
17	489	5903021,29	1276796,35	40,06	144°23'9"
18	490	5903004,29	1276808,18	20,71	145°10'60"
19	491	5903001,63	1276810,05	3,25	144°54'9"
20	804	5902992,57	1276806,28	9,82	202°36'33"
21	805	5902983,64	1276802,71	9,61	201°47'1"
22	806	5902972,93	1276799,59	11,16	196°15'6"
23	807	5902960,02	1276796,47	13,28	193°33'56"
24	808	5902948,43	1276793,80	11,89	192°59'4"
25	809	5902936,41	1276792,02	12,16	188°25'12"
26	810	5902923,53	1276789,80	13,06	189°46'28"
27	811	5902915,13	1276787,59	8,69	194°44'19"
28	812	5902908,54	1276784,96	7,10	201°47'17"
29	773	5902908,51	1276784,94	0,03	208°44'52"
30	774	5902901,47	1276780,55	8,30	211°59'8"
31	775	5902890,39	1276771,69	14,19	218°38'16"
32	776	5902878,37	1276760,57	16,37	222°46'56"
33	777	5902874,77	1276757,86	4,51	216°51'17"
34	778	5902870,83	1276755,68	4,50	209°1'30"
35	779	5902868,68	1276752,67	3,70	234°26'59"
36	780	5902864,67	1276746,44	7,41	237°14'51"
37	781	5902856,65	1276735,75	13,37	233°6'31"
38	782	5902851,33	1276729,11	8,51	231°19'35"
39	783	5902849,06	1276725,07	4,64	240°37'0"
40	448	5902847,70	1276722,67	2,75	240°37'40"
41	449	5902861,68	1276704,26	23,11	307°12'34"
42	450	5902878,91	1276677,75	31,62	303°1'18"
43	439	5902887,37	1276658,15	21,35	293°21'8"
44	487	5903078,35	1276762,91	217,83	28°44'52"

Интв. № подл.	Подп. и дата	Взам. инв. №

						Проект межевания территории	Лист
							110
Изм.	Кол.уч	Лист	№ док.	Подп.	Дата		

Инов. № подл.	Подп. и дата	Взам. инв. №
---------------	--------------	--------------

45	469	5903000,66	1276810,73		
46	470	5902980,87	1276824,64	24,19	144°54'9"
47	813	5902915,32	1276788,68	74,77	208°44'52"
48	814	5902923,32	1276790,78	8,28	14°44'60"
49	815	5902936,25	1276793,01	13,12	9°46'39"
50	816	5902948,24	1276794,78	12,13	8°25'15"
51	817	5902959,79	1276797,45	11,85	12°59'7"
52	818	5902972,68	1276800,55	13,26	13°33'37"
53	819	5902983,32	1276803,66	11,08	16°15'2"
54	820	5902992,19	1276807,20	9,55	21°47'17"
55	469	5903000,66	1276810,73	9,18	22°36'33"
56	462	5903048,63	1276846,77		
57	463	5903047,38	1276847,24	1,33	159°27'38"
58	464	5903010,73	1276835,62	38,45	197°35'29"
59	465	5903022,65	1276825,98	15,33	321°2'59"
60	821	5903028,54	1276830,69	7,54	38°38'16"
61	822	5903036,54	1276837,35	10,41	39°47'19"
62	823	5903043,68	1276843,59	9,49	41°10'14"
63	462	5903048,63	1276846,77	5,88	32°42'56"
64	795	5903148,23	1276801,24		
65	796	5903143,36	1276804,54	5,88	145°56'22"
66	797	5903133,57	1276810,31	11,36	149°26'15"
67	798	5903123,41	1276816,94	12,13	146°54'21"
68	799	5903119,42	1276817,83	4,09	167°29'0"
69	800	5903111,77	1276822,32	8,87	149°33'34"
70	499	5903109,05	1276824,14	3,28	146°19'21"
71	500	5903049,80	1276846,33	63,27	159°27'38"
72	801	5903044,28	1276842,79	6,56	212°43'11"
73	802	5903037,19	1276836,59	9,42	221°10'14"
74	803	5903029,17	1276829,91	10,43	219°47'4"
75	495	5903023,45	1276825,34	7,33	218°38'16"
76	496	5903031,34	1276818,96	10,15	321°2'59"
77	497	5903058,79	1276805,20	30,71	333°22'36"
78	498	5903096,61	1276788,34	41,41	335°58'22"
79	486	5903110,52	1276780,56	15,94	330°46'28"
80	795	5903148,23	1276801,24	43,01	28°44'52"
81	452	5903157,12	1276806,12		
82	453	5903113,49	1276822,47	46,60	159°27'38"
83	824	5903119,79	1276818,77	7,31	329°33'9"
84	825	5903123,80	1276817,88	4,11	347°28'27"
85	826	5903134,10	1276811,16	12,29	326°54'40"
86	827	5903143,89	1276805,38	11,37	329°26'8"
87	794	5903149,21	1276801,79	6,43	325°56'27"
88	452	5903157,12	1276806,12	9,02	28°44'52"
89	834	5903572,49	1277033,98		
90	835	5903570,21	1277037,01	3,79	126°53'20"
91	836	5903568,88	1277043,23	6,36	102°5'57"

						Проект межевания территории	Лист
							111
Изм.	Кол.уч	Лист	№ док.	Подп.	Дата		

Инва. № подл.	Подп. и дата	Взам. инв. №
---------------	--------------	--------------

92	837	5903565,76	1277048,57	6,18	120°16'18"
93	838	5903561,76	1277051,23	4,81	146°19'59"
94	839	5903555,08	1277051,23	6,67	180°0'0"
95	840	5903549,30	1277053,01	6,05	162°54'35"
96	841	5903543,96	1277057,46	6,95	140°12'33"
97	842	5903537,74	1277064,13	9,12	133°2'45"
98	843	5903532,84	1277065,90	5,21	160°1'48"
99	844	5903528,84	1277066,79	4,10	167°28'44"
100	845	5903523,50	1277068,57	5,63	161°34'52"
101	846	5903519,94	1277072,13	5,03	135°0'58"
102	847	5903515,49	1277076,57	6,29	135°1'10"
103	848	5903511,05	1277077,46	4,54	168°41'51"
104	849	5903506,15	1277077,91	4,91	174°48'54"
105	850	5903500,37	1277078,35	5,80	175°35'59"
106	851	5903495,48	1277081,91	6,05	143°59'32"
107	852	5903489,69	1277085,46	6,79	148°24'19"
108	853	5903484,80	1277087,24	5,21	160°1'48"
109	854	5903479,46	1277087,24	5,34	180°0'0"
110	855	5903473,24	1277089,46	6,61	160°21'43"
111	856	5903467,53	1277091,60	6,09	159°27'10"
112	1026	5903420,26	1277065,67	53,92	208°44'52"
113	1025	5903406,79	1276949,33	117,11	263°23'43"
114	1024	5903406,02	1276942,66	6,72	263°23'43"
115	834	5903572,49	1277033,98	189,87	28°44'52"
116	509	5903815,14	1277167,09		
117	510	5903778,47	1277196,12	46,77	141°38'17"
118	511	5903736,24	1277230,46	54,43	140°52'59"
119	512	5903729,24	1277235,17	8,44	146°6'20"
120	857	5903482,22	1277099,66	281,75	208°44'52"
121	858	5903488,36	1277097,47	6,52	340°21'53"
122	859	5903494,58	1277096,13	6,37	347°54'30"
123	860	5903500,37	1277095,69	5,80	355°36'35"
124	861	5903507,93	1277094,35	7,68	349°59'48"
125	862	5903513,27	1277092,58	5,63	341°34'41"
126	863	5903519,94	1277087,24	8,54	321°22'3"
127	864	5903525,28	1277082,35	7,24	317°30'29"
128	865	5903531,06	1277077,02	7,87	317°18'27"
129	866	5903535,51	1277073,02	5,98	318°1'42"
130	867	5903540,41	1277070,79	5,37	335°34'51"
131	868	5903544,85	1277067,68	5,43	325°1'19"
132	869	5903549,75	1277065,02	5,57	331°24'24"
133	870	5903555,08	1277065,46	5,36	4°45'17"
134	871	5903562,20	1277064,57	7,17	352°52'51"
135	872	5903565,76	1277063,24	3,80	339°28'1"
136	873	5903570,21	1277059,24	5,98	318°1'42"
137	874	5903572,88	1277055,24	4,81	303°42'24"
138	875	5903575,55	1277050,35	5,57	298°37'34"

						Проект межевания территории	Лист
							112
Изм.	Кол.уч	Лист	№ док.	Подп.	Дата		

Изм. № подл.	Подп. и дата	Взам. инв. №	173	883	5903845,12	1277199,68	11,48	155°0'15"	
			174	884	5903830,55	1277206,62	16,14	154°32'59"	
			175	885	5903819,46	1277214,24	13,46	145°30'56"	
			176	886	5903808,36	1277220,48	12,73	150°39'37"	
			177	518	5903787,78	1277220,48	20,58	180°0'0"	
			178	519	5903814,01	1277203,78	31,10	327°31'12"	
			179	508	5903843,25	1277182,51	36,16	323°57'56"	
			180	881	5903857,56	1277190,36	16,33	28°44'52"	
			181	904	5904368,45	1277470,62			
			182	905	5904367,73	1277473,25	2,73	105°15'52"	
			183	906	5904360,27	1277480,70	10,54	135°1'9"	
			184	907	5904356,54	1277486,66	7,03	122°1'34"	
			185	908	5904354,31	1277492,62	6,37	110°34'11"	
			Проект межевания территории						Лист
			113						
Изм.	Кол.уч	Лист	№ док.	Подп.	Дата				

139	876	5903578,66	1277046,79	4,73	311°12'31"
140	877	5903581,78	1277045,46	3,39	336°48'37"
141	878	5903584,44	1277042,34	4,10	310°37'5"
142	833	5903585,26	1277040,99	1,58	300°58'58"
143	509	5903815,14	1277167,09	262,20	28°44'52"
144	514	5903757,14	1277239,98		
145	887	5903754,25	1277242,67	3,95	137°8'5"
146	888	5903752,50	1277247,92	5,54	108°26'21"
147	513	5903748,29	1277245,62	4,80	208°44'52"
148	514	5903757,14	1277239,98	10,49	327°31'12"
149	521	5904293,62	1277429,57		
150	522	5904288,44	1277434,72	7,31	135°10'59"
151	523	5904247,40	1277450,93	44,13	158°26'49"
152	524	5904209,70	1277472,52	43,44	150°12'4"
153	525	5904190,53	1277488,21	24,78	140°41'39"
154	889	5903762,73	1277253,54	487,94	208°44'52"
155	890	5903768,12	1277243,36	11,52	297°55'11"
156	891	5903775,77	1277239,02	8,79	330°25'41"
157	892	5903785,77	1277233,35	11,50	330°26'48"
158	893	5903793,79	1277228,80	9,22	330°26'5"
159	894	5903795,77	1277228,42	2,02	349°6'48"
160	895	5903805,77	1277226,50	10,18	349°7'53"
161	896	5903811,82	1277225,33	6,17	349°6'0"
162	897	5903815,77	1277223,95	4,18	340°43'57"
163	898	5903825,70	1277220,48	10,52	340°42'40"
164	899	5903835,77	1277214,84	11,54	330°46'8"
165	900	5903843,04	1277210,78	8,33	330°46'38"
166	901	5903856,22	1277211,47	13,20	3°0'20"
167	902	5903869,40	1277210,78	13,20	356°59'40"
168	879	5903874,26	1277206,62	6,39	319°25'16"
169	880	5903870,91	1277197,68	9,54	249°26'36"
170	521	5904293,62	1277429,57	482,14	28°44'52"
171	881	5903857,56	1277190,36		
172	882	5903855,53	1277194,83	4,91	114°26'53"
173	883	5903845,12	1277199,68	11,48	155°0'15"
174	884	5903830,55	1277206,62	16,14	154°32'59"
175	885	5903819,46	1277214,24	13,46	145°30'56"
176	886	5903808,36	1277220,48	12,73	150°39'37"
177	518	5903787,78	1277220,48	20,58	180°0'0"
178	519	5903814,01	1277203,78	31,10	327°31'12"
179	508	5903843,25	1277182,51	36,16	323°57'56"
180	881	5903857,56	1277190,36	16,33	28°44'52"
181	904	5904368,45	1277470,62		
182	905	5904367,73	1277473,25	2,73	105°15'52"
183	906	5904360,27	1277480,70	10,54	135°1'9"
184	907	5904356,54	1277486,66	7,03	122°1'34"
185	908	5904354,31	1277492,62	6,37	110°34'11"

Инов. № подл.	Подп. и дата	Взам. инв. №	186	909	5904349,83	1277497,10	6,33	135°1'9"
			187	910	5904342,38	1277501,57	8,69	149°3'24"
			188	911	5904333,43	1277505,29	9,69	157°23'26"
			189	912	5904322,99	1277509,02	11,08	160°21'43"
			190	913	5904315,54	1277513,49	8,69	149°3'3"
			191	914	5904307,33	1277519,45	10,14	143°59'29"
			192	915	5904302,11	1277526,90	9,10	125°0'33"
			193	916	5904297,64	1277535,84	10,00	116°34'59"
			194	917	5904291,62	1277543,67	9,88	127°35'17"
			195	526	5904224,86	1277507,05	76,14	208°44'52"
			196	527	5904242,33	1277496,52	20,40	328°55'38"
			197	528	5904297,07	1277457,32	67,33	324°23'35"
			198	520	5904312,73	1277440,05	23,31	312°13'60"
			199	904	5904368,45	1277470,62	63,55	28°44'52"
			200	530	5904422,26	1277500,14		
			201	531	5904401,52	1277515,73	25,95	143°4'17"
			202	532	5904361,59	1277547,86	51,25	141°10'40"
			203	533	5904345,09	1277573,00	30,07	123°17'60"
			204	918	5904296,67	1277546,44	55,23	208°44'52"
			205	919	5904296,90	1277545,53	0,94	284°2'35"
			206	920	5904299,13	1277539,57	6,37	290°34'11"
			207	921	5904303,60	1277535,10	6,32	315°1'9"
			208	922	5904308,08	1277528,39	8,06	303°42'35"
			209	923	5904312,55	1277525,41	5,38	326°19'29"
			210	924	5904320,75	1277520,19	9,72	327°32'52"
			211	925	5904327,46	1277517,96	7,07	341°34'22"
			212	926	5904334,92	1277515,72	7,78	343°18'48"
			213	927	5904341,63	1277514,23	6,87	347°28'55"
			214	928	5904348,34	1277509,76	8,06	326°19'25"
			215	929	5904355,80	1277500,82	11,64	309°49'30"
			216	930	5904361,02	1277492,62	9,72	302°29'17"
			217	931	5904366,24	1277486,66	7,92	311°12'30"
			218	932	5904369,22	1277481,45	6,01	299°45'41"
			219	933	5904373,69	1277475,49	7,45	306°53'24"
			220	903	5904374,56	1277473,97	1,75	299°45'24"
			221	530	5904422,26	1277500,14	54,41	28°44'52"
			222	935	5904474,00	1277528,52		
			223	936	5904473,64	1277528,66	0,39	158°12'59"
			224	937	5904466,26	1277528,66	7,38	180°0'0"
			225	938	5904460,72	1277529,89	5,67	167°28'32"
			226	939	5904456,41	1277534,81	6,54	131°12'38"
			227	940	5904450,26	1277540,96	8,70	135°0'50"
			228	941	5904444,11	1277547,11	8,70	135°1'24"
			229	942	5904437,95	1277553,26	8,70	135°1'7"
			230	943	5904433,03	1277559,41	7,88	128°40'49"
			231	944	5904426,88	1277564,33	7,88	141°21'18"
			232	945	5904418,26	1277570,47	10,58	144°29'1"
Инов. № подл.	Подп. и дата	Взам. инв. №						
Изм.	Кол.уч	Лист	№ док.	Подп.	Дата	Проект межевания территории		Лист
								114

Инов. № подл.	Подп. и дата	Взам. инв. №
---------------	--------------	--------------

233	946	5904410,88	1277573,55	8,00	157°23'42"
234	947	5904404,11	1277581,54	10,47	130°15'34"
235	948	5904399,19	1277590,15	9,91	119°45'49"
236	949	5904395,50	1277598,14	8,80	114°47'33"
237	950	5904395,50	1277600,66	2,52	90°0'0"
238	534	5904365,66	1277584,29	34,03	208°44'52"
239	535	5904377,86	1277570,34	18,53	311°10'31"
240	536	5904413,90	1277537,24	48,93	317°26'6"
241	529	5904451,85	1277516,37	43,31	331°11'21"
242	935	5904474,00	1277528,52	25,27	28°44'52"
243	637	5905167,00	1277908,68		
244	638	5905164,23	1277918,61	10,31	105°35'36"
245	639	5905162,54	1277921,40	3,27	121°15'3"
246	970	5905162,04	1277920,99	0,65	219°47'11"
247	971	5905157,29	1277919,63	4,93	195°56'38"
248	972	5905151,36	1277918,31	6,08	192°31'7"
249	973	5905144,46	1277918,31	6,90	180°0'0"
250	974	5905138,04	1277923,30	8,12	142°8'24"
251	975	5905137,35	1277930,98	7,72	95°11'23"
252	976	5905138,74	1277936,57	5,76	75°57'23"
253	977	5905143,58	1277941,41	6,84	44°59'39"
254	544	5905145,02	1277942,05	1,58	23°56'14"
255	545	5905142,84	1277943,71	2,74	142°42'29"
256	546	5905131,16	1277950,64	13,58	149°19'6"
257	547	5905123,50	1277960,06	12,14	129°7'0"
258	548	5905121,53	1277970,38	10,51	100°48'26"
259	549	5905122,62	1277975,89	5,62	78°48'36"
260	550	5905125,32	1277979,90	4,83	56°2'49"
261	551	5905135,49	1277986,59	12,17	33°20'15"
262	552	5905137,91	1277992,76	6,63	68°35'2"
263	553	5905137,99	1277999,28	6,52	89°17'49"
264	554	5905133,35	1278005,42	7,69	127°5'42"
265	951	5904431,70	1277620,51	800,29	208°44'52"
266	952	5904429,34	1277617,21	4,06	234°26'27"
267	953	5904427,49	1277612,29	5,25	249°25'48"
268	954	5904426,88	1277606,14	6,18	264°17'15"
269	955	5904424,42	1277601,84	4,96	240°14'22"
270	956	5904423,80	1277599,38	2,54	255°57'50"
271	957	5904421,34	1277594,46	5,50	243°24'59"
272	958	5904418,26	1277590,77	4,80	230°10'6"
273	959	5904418,26	1277585,85	4,92	270°0'0"
274	960	5904418,26	1277582,78	3,07	270°0'0"
275	961	5904426,26	1277574,17	11,75	312°53'59"
276	962	5904431,80	1277569,25	7,41	318°22'57"
277	963	5904436,11	1277565,56	5,67	319°25'10"
278	964	5904441,64	1277563,10	6,06	336°3'14"
279	965	5904449,64	1277557,57	9,73	325°19'41"

						Проект межевания территории	Лист
							115
Изм.	Кол.уч	Лист	№ док.	Подп.	Дата		

280	966	5904455,80	1277553,88	7,17	329°3'5"
281	967	5904461,95	1277548,35	8,28	318°1'55"
282	968	5904466,87	1277540,97	8,87	303°42'29"
283	969	5904474,87	1277538,51	8,37	342°54'35"
284	934	5904492,22	1277538,51	17,35	0°0'0"
285	637	5905167,00	1277908,68	769,65	28°44'52"
286	587	5905161,49	1277923,13		
287	588	5905154,29	1277934,99	13,87	121°15'3"
288	589	5905146,84	1277940,66	9,37	142°42'29"
289	978	5905144,73	1277939,73	2,30	203°57'5"
290	979	5905140,55	1277935,55	5,91	224°58'46"
291	980	5905139,37	1277930,83	4,86	255°56'58"
292	981	5905139,96	1277924,35	6,51	275°12'0"
293	982	5905145,15	1277920,31	6,57	322°8'47"
294	983	5905151,14	1277920,31	5,99	0°0'0"
295	984	5905156,80	1277921,57	5,80	12°31'21"
296	985	5905161,08	1277922,79	4,45	15°57'3"
297	587	5905161,49	1277923,13	0,53	39°46'52"
298	691	5908648,39	1281182,75		
299	692	5908686,50	1281292,39	116,07	70°49'59"
300	693	5908758,07	1281258,60	79,14	334°43'37"
301	1226	5909155,33	1282591,25	1390,60	73°24'2"
302	1227	5909086,28	1282602,59	69,98	170°40'18"
303	1029	5909059,63	1282606,57	26,95	171°30'31"
304	1028	5909054,73	1282607,30	4,95	171°30'31"
305	1027	5909054,71	1282607,24	0,06	253°24'2"
306	690	5908632,30	1281190,24	1478,62	253°24'2"
307	691	5908648,39	1281182,75	17,75	335°2'4"

S2.7 = 503900 кв. м

№	Назв. Точки	Координаты		Расстояние	Дирекционный угол
		Х	У		
1	416	5902847,05	1276723,53		
2	438	5902843,92	1276727,65	5,17	127°12'34"
3	437	5902828,96	1276741,30	20,26	137°37'46"
4	436	5902751,65	1276698,89	88,17	208°44'52"
5	435	5902753,89	1276693,31	6,02	291°48'49"
6	434	5902757,16	1276683,83	10,02	289°2'14"
7	433	5902761,40	1276673,38	11,28	292°7'30"
8	432	5902763,69	1276665,87	7,85	286°56'30"
9	431	5902768,92	1276654,11	12,87	293°58'32"
10	430	5902771,54	1276645,95	8,57	287°45'16"
11	429	5902775,78	1276636,15	10,68	293°26'40"
12	428	5902779,71	1276628,31	8,76	296°34'57"
13	427	5902783,30	1276619,82	9,22	292°56'50"
14	426	5902788,20	1276609,37	11,54	295°7'43"
15	425	5902790,60	1276605,06	4,93	299°4'15"

Инов. № подл.	Подп. и дата	Взам. инв. №
---------------	--------------	--------------

Изм.	Кол.уч	Лист	№ док.	Подп.	Дата	Проект межевания территории	Лист
							116

16	424	5902837,59	1276630,84	53,60	28°44'52"
17	423	5902837,07	1276633,77	2,97	100°7'42"
18	422	5902837,07	1276659,16	25,39	90°0'0"
19	421	5902837,52	1276677,38	18,23	88°36'16"
20	420	5902837,52	1276689,41	12,03	90°0'0"
21	419	5902839,30	1276705,05	15,74	83°28'18"
22	418	5902842,89	1276715,36	10,91	70°48'41"
23	417	5902846,47	1276722,51	8,00	63°25'31"
24	416	5902847,05	1276723,53	1,17	60°36'59"
25	439	5902887,37	1276658,15		
26	450	5902878,91	1276677,75	21,35	113°21'8"
27	449	5902861,68	1276704,26	31,62	123°1'18"
28	448	5902847,70	1276722,67	23,11	127°12'34"
29	447	5902847,35	1276722,04	0,72	240°37'40"
30	446	5902843,82	1276714,97	7,91	243°25'31"
31	445	5902840,28	1276704,83	10,74	250°48'9"
32	444	5902838,52	1276689,35	15,58	263°28'31"
33	443	5902838,52	1276677,37	11,98	270°0'0"
34	442	5902838,07	1276659,15	18,23	268°36'16"
35	441	5902838,07	1276633,86	25,29	270°0'0"
36	440	5902838,52	1276631,35	2,55	280°7'58"
37	439	5902887,37	1276658,15	55,72	28°44'52"
38	451	5903195,18	1276827,00		
39	485	5903193,91	1276827,63	1,42	153°27'15"
40	484	5903188,12	1276832,52	7,57	139°46'58"
41	483	5903178,78	1276836,52	10,16	156°48'48"
42	482	5903171,22	1276841,86	9,25	144°48'20"
43	481	5903163,21	1276845,86	8,95	153°26'57"
44	480	5903151,65	1276851,64	12,93	153°27'3"
45	479	5903139,64	1276854,31	12,30	167°28'34"
46	478	5903131,63	1276854,75	8,02	176°49'34"
47	477	5903120,06	1276856,08	11,64	173°25'14"
48	476	5903110,72	1276858,31	9,60	166°37'10"
49	475	5903104,94	1276861,42	6,57	151°42'50"
50	474	5903096,49	1276864,53	9,00	159°46'55"
51	473	5903091,15	1276866,75	5,78	157°23'27"
52	472	5903080,92	1276872,53	11,75	150°32'24"
53	471	5903074,77	1276876,15	7,13	149°33'22"
54	470	5902980,87	1276824,64	107,10	208°44'52"
55	469	5903000,66	1276810,73	24,19	324°54'9"
56	468	5903002,82	1276811,63	2,33	22°36'33"
57	467	5903010,77	1276816,93	9,56	33°39'54"
58	466	5903019,65	1276823,58	11,10	36°51'12"
59	465	5903022,65	1276825,98	3,84	38°38'16"
60	464	5903010,73	1276835,62	15,33	141°2'59"
61	463	5903047,38	1276847,24	38,45	17°35'29"
62	462	5903048,63	1276846,77	1,33	339°27'38"

						Проект межевания территории	Лист
Изм.	Кол.уч	Лист	№ док.	Подп.	Дата		117

Инв. № подл. Подп. и дата Взам. инв. №	63	461	5903050,00	1276847,66	1,63	32°42'56"
	64	460	5903056,83	1276849,47	7,07	14°55'2"
	65	459	5903063,63	1276849,02	6,82	356°11'21"
	66	458	5903073,93	1276846,34	10,64	345°23'31"
	67	457	5903081,56	1276843,64	8,10	340°34'8"
	68	456	5903088,74	1276839,16	8,46	328°1'3"
	69	455	5903097,64	1276832,94	10,87	325°1'32"
	70	454	5903112,31	1276823,17	17,62	326°19'28"
	71	453	5903113,49	1276822,47	1,37	329°33'9"
	72	452	5903157,12	1276806,12	46,60	339°27'38"
	73	451	5903195,18	1276827,00	43,41	28°44'52"
	74	486	5903110,52	1276780,56		
	75	498	5903096,61	1276788,34	15,94	150°46'28"
	76	497	5903058,79	1276805,20	41,41	155°58'22"
	77	496	5903031,34	1276818,96	30,71	153°22'36"
	78	495	5903023,45	1276825,34	10,15	141°2'59"
	79	494	5903020,26	1276822,79	4,08	218°38'16"
	80	493	5903011,35	1276816,11	11,14	216°51'20"
	81	492	5903003,29	1276810,74	9,68	213°40'7"
	82	491	5903001,63	1276810,05	1,80	202°36'33"
	83	490	5903004,29	1276808,18	3,25	324°54'9"
	84	489	5903021,29	1276796,35	20,71	325°10'60"
	85	488	5903053,86	1276773,02	40,06	324°23'9"
	86	487	5903078,35	1276762,91	26,50	337°34'34"
	87	486	5903110,52	1276780,56	36,69	28°44'52"
	88	499	5903109,05	1276824,14		
	89	507	5903097,08	1276832,11	14,38	146°19'21"
	90	506	5903088,19	1276838,33	10,85	145°1'26"
	91	505	5903081,13	1276842,74	8,32	148°0'54"
	92	504	5903073,64	1276845,38	7,94	160°34'38"
	93	503	5903063,47	1276848,03	10,51	165°23'23"
	94	502	5903056,93	1276848,47	6,56	176°10'44"
	95	501	5903050,41	1276846,73	6,75	194°55'20"
	96	500	5903049,80	1276846,33	0,73	212°43'11"
	97	499	5903109,05	1276824,14	63,27	339°27'38"
	98	508	5903843,25	1277182,51		
	99	519	5903814,01	1277203,78	36,16	143°57'56"
	100	518	5903787,78	1277220,48	31,10	147°31'12"
	101	517	5903787,55	1277220,48	0,23	180°0'0"
	102	516	5903773,67	1277223,25	14,15	168°41'19"
	103	515	5903763,96	1277233,65	14,23	133°2'57"
	104	514	5903757,14	1277239,98	9,30	137°8'5"
	105	513	5903748,29	1277245,62	10,49	147°31'12"
	106	512	5903729,24	1277235,17	21,73	208°44'52"
	107	511	5903736,24	1277230,46	8,44	326°6'20"
	108	510	5903778,47	1277196,12	54,43	320°52'59"
	109	509	5903815,14	1277167,09	46,77	321°38'17"

Инв. № подл.	Подп. и дата	Взам. инв. №	110	508	5903843,25	1277182,51	32,06	28°44'52"	
			111	520	5904312,73	1277440,05			
			112	528	5904297,07	1277457,32	23,31	132°13'60"	
			113	527	5904242,33	1277496,52	67,33	144°23'35"	
			114	526	5904224,86	1277507,05	20,40	148°55'38"	
			115	525	5904190,53	1277488,21	39,16	208°44'52"	
			116	524	5904209,70	1277472,52	24,78	320°41'39"	
			117	523	5904247,40	1277450,93	43,44	330°12'4"	
			118	522	5904288,44	1277434,72	44,13	338°26'49"	
			119	521	5904293,62	1277429,57	7,31	315°10'59"	
			120	520	5904312,73	1277440,05	21,80	28°44'52"	
			121	529	5904451,85	1277516,37			
			122	536	5904413,90	1277537,24	43,31	151°11'21"	
			123	535	5904377,86	1277570,34	48,93	137°26'6"	
			124	534	5904365,66	1277584,29	18,53	131°10'31"	
			125	533	5904345,09	1277573,00	23,47	208°44'52"	
126	532	5904361,59	1277547,86	30,07	303°17'60"				
127	531	5904401,52	1277515,73	51,25	321°10'40"				
128	530	5904422,26	1277500,14	25,95	323°4'17"				
129	529	5904451,85	1277516,37	33,74	28°44'52"				
130	537	5905174,35	1277965,60						
131	566	5905173,45	1277973,28	7,73	96°42'34"				
132	565	5905174,92	1277976,73	3,75	66°47'7"				
133	564	5905177,51	1277981,03	5,02	59°1'7"				
134	563	5905177,51	1277985,65	4,63	90°0'0"				
135	562	5905177,05	1277994,32	8,68	93°1'11"				
136	561	5905178,34	1277998,62	4,49	73°17'1"				
137	560	5905177,18	1278001,33	2,95	113°13'36"				
138	559	5905173,17	1278007,12	7,04	124°43'8"				
139	558	5905169,94	1278013,11	6,81	118°18'27"				
140	557	5905168,54	1278019,18	6,23	103°0'28"				
141	556	5905168,54	1278022,61	3,43	90°0'0"				
142	555	5905167,61	1278024,21	1,85	120°16'32"				
143	554	5905133,35	1278005,42	39,07	208°44'52"				
144	553	5905137,99	1277999,28	7,69	307°5'42"				
145	552	5905137,91	1277992,76	6,52	269°17'49"				
146	551	5905135,49	1277986,59	6,63	248°35'2"				
147	550	5905125,32	1277979,90	12,17	213°20'15"				
148	549	5905122,62	1277975,89	4,83	236°2'49"				
149	548	5905121,53	1277970,38	5,62	258°48'36"				
150	547	5905123,50	1277960,06	10,51	280°48'26"				
151	546	5905131,16	1277950,64	12,14	309°7'0"				
152	545	5905142,84	1277943,71	13,58	329°19'6"				
153	544	5905145,02	1277942,05	2,74	322°42'29"				
154	543	5905149,48	1277944,02	4,87	23°56'14"				
155	542	5905153,19	1277946,50	4,46	33°40'7"				
156	541	5905155,65	1277948,95	3,47	44°59'18"				
						Проект межевания территории			Лист
									119
Изм.	Кол.уч	Лист	№ док.	Подп.	Дата				

Инв. № подл.	Подп. и дата	Взам. инв. №	238	640	5905169,66	1277927,33	4,93	180°0'0"	
			239	639	5905162,54	1277921,40	9,26	219°47'11"	
			240	638	5905164,23	1277918,61	3,27	301°15'3"	
			241	637	5905167,00	1277908,68	10,31	285°35'36"	
			242	636	5905214,57	1277934,77	54,25	28°44'52"	
			243	647	5906206,84	1277860,11			
			244	675	5906143,17	1277933,78	97,37	130°50'18"	
			245	674	5906113,28	1277982,92	57,51	121°18'15"	
			246	673	5906110,23	1277993,10	10,63	106°41'57"	
			247	672	5906070,86	1278031,57	55,05	135°39'37"	
			248	671	5906002,14	1278097,89	95,50	136°1'5"	
			249	670	5905897,31	1278200,22	146,49	135°41'29"	
			250	669	5905851,87	1278250,71	67,93	131°59'12"	
						Проект межевания территории			Лист
									121
Изм.	Кол.уч	Лист	№ док.	Подп.	Дата				

204	593	5905160,98	1277952,72	5,24	215°30'44"
205	592	5905157,16	1277947,64	6,36	233°6'43"
206	591	5905154,46	1277944,94	3,81	224°59'22"
207	590	5905150,44	1277942,26	4,83	213°40'13"
208	589	5905146,84	1277940,66	3,94	203°57'5"
209	588	5905154,29	1277934,99	9,37	322°42'29"
210	587	5905161,49	1277923,13	13,87	301°15'3"
211	586	5905168,93	1277929,33	9,69	39°46'52"
212	585	5905174,32	1277929,33	5,38	0°0'0"
213	584	5905181,12	1277931,18	7,05	15°14'32"
214	583	5905186,89	1277935,03	6,93	33°40'2"
215	582	5905196,15	1277938,33	9,83	19°38'57"
216	581	5905204,05	1277938,99	7,93	4°45'32"
217	580	5905210,11	1277938,99	6,06	0°0'0"
218	579	5905216,76	1277935,97	7,30	335°33'41"
219	578	5905319,09	1277992,11	116,72	28°44'52"
220	577	5905443,72	1278030,77	130,48	17°14'12"
221	576	5905509,93	1278048,32	68,50	14°50'16"
222	575	5905590,38	1278058,69	81,11	7°20'58"
223	574	5905669,03	1278058,28	78,66	359°42'4"
224	573	5905740,58	1278049,28	72,12	352°49'44"
225	572	5905811,22	1278031,37	72,87	345°46'9"
226	571	5905850,58	1278017,09	41,87	340°4'22"
227	570	5905922,57	1277982,68	79,79	334°26'48"
228	569	5905999,69	1277931,76	92,41	326°33'58"
229	568	5906098,01	1277873,68	114,20	329°25'45"
230	567	5906176,60	1277822,83	93,61	327°5'44"
231	636	5905214,57	1277934,77		
232	646	5905209,68	1277936,99	5,37	155°34'6"
233	645	5905204,14	1277936,99	5,54	180°0'0"
234	644	5905196,58	1277936,36	7,59	184°45'45"
235	643	5905187,79	1277933,23	9,33	199°38'29"
236	642	5905181,96	1277929,34	7,01	213°40'3"
237	641	5905174,58	1277927,33	7,64	195°14'50"
238	640	5905169,66	1277927,33	4,93	180°0'0"
239	639	5905162,54	1277921,40	9,26	219°47'11"
240	638	5905164,23	1277918,61	3,27	301°15'3"
241	637	5905167,00	1277908,68	10,31	285°35'36"
242	636	5905214,57	1277934,77	54,25	28°44'52"
243	647	5906206,84	1277860,11		
244	675	5906143,17	1277933,78	97,37	130°50'18"
245	674	5906113,28	1277982,92	57,51	121°18'15"
246	673	5906110,23	1277993,10	10,63	106°41'57"
247	672	5906070,86	1278031,57	55,05	135°39'37"
248	671	5906002,14	1278097,89	95,50	136°1'5"
249	670	5905897,31	1278200,22	146,49	135°41'29"
250	669	5905851,87	1278250,71	67,93	131°59'12"

Инв. № подл.	Подп. и дата	Взам. инв. №	251	668	5905805,82	1278303,47	70,03	131°6'54"	
			252	667	5905764,26	1278351,73	63,69	130°44'2"	
			253	666	5905720,45	1278404,49	68,58	129°42'18"	
			254	665	5905652,26	1278486,27	106,48	129°49'20"	
			255	664	5905587,11	1278563,72	101,21	130°4'13"	
			256	663	5905551,17	1278606,37	55,77	130°7'12"	
			257	662	5905532,38	1278629,29	29,64	129°20'36"	
			258	661	5905495,22	1278648,63	41,89	152°30'43"	
			259	660	5905422,55	1278714,01	97,75	138°1'17"	
			260	659	5905519,02	1278598,44	150,54	309°51'10"	
			261	658	5905624,76	1278472,12	164,74	309°55'55"	
			262	657	5905731,15	1278345,15	165,65	309°57'36"	
			263	656	5905794,34	1278270,15	98,07	310°6'55"	
			264	655	5905813,77	1278247,10	30,15	310°7'45"	
			265	654	5905834,92	1278222,20	32,67	310°20'40"	
			266	653	5905873,27	1278177,05	59,24	310°20'39"	
			267	652	5905948,34	1278097,37	109,47	313°17'37"	
			268	651	5906009,27	1278035,95	86,52	314°46'14"	
			269	650	5906061,47	1277986,68	71,78	316°39'14"	
			270	649	5906073,82	1277975,02	16,98	316°38'46"	
			271	648	5906134,39	1277920,87	81,25	318°12'11"	
			272	647	5906206,84	1277860,11	94,56	320°0'55"	
			273	676	5907773,30	1279492,40			
			274	701	5907927,12	1279653,93	223,05	46°24'2"	
			275	700	5908070,49	1279824,80	223,05	50°0'2"	
			276	699	5908202,85	1280004,33	223,05	53°36'2"	
			277	698	5908323,68	1280191,82	223,05	57°12'2"	
			278	697	5908432,50	1280386,52	223,05	60°48'2"	
			279	696	5908528,87	1280587,68	223,05	64°24'2"	
			280	695	5908612,43	1280794,48	223,05	68°0'2"	
			281	694	5908682,58	1281005,38	222,26	71°36'2"	
			282	693	5908758,07	1281258,60	264,24	73°24'2"	
			283	692	5908686,50	1281292,39	79,14	154°43'37"	
			284	691	5908648,39	1281182,75	116,07	250°49'59"	
			285	690	5908632,30	1281190,24	17,75	155°2'4"	
			286	689	5908586,24	1281035,75	161,21	253°24'2"	
			287	688	5908517,59	1280829,38	217,49	251°36'2"	
			288	687	5908436,41	1280628,45	216,70	248°0'2"	
			289	686	5908342,78	1280433,02	216,70	244°24'2"	
			290	685	5908237,06	1280243,86	216,70	240°48'2"	
			291	684	5908119,68	1280061,71	216,70	237°12'2"	
			292	683	5907991,08	1279887,29	216,70	233°36'2"	
			293	682	5907851,79	1279721,28	216,70	230°0'2"	
			294	681	5907702,35	1279564,35	216,70	226°24'2"	
			295	680	5907614,59	1279483,09	119,61	222°48'2"	
			296	679	5907669,98	1279460,62	59,77	337°55'17"	
			297	678	5907713,29	1279440,37	47,81	334°56'28"	
Изм.	Кол.уч	Лист	№ док.	Подп.	Дата	Проект межевания территории			Лист
									122

Инв. № подл.	Подп. и дата	Взам. инв. №	332	726	5910269,80	1286339,95	42,56	357°18'29"	
			333	725	5910272,72	1286339,56	2,94	352°29'12"	
			334	732	5910448,81	1286930,24			
			335	740	5910478,77	1287030,75	104,88	73°24'2"	
			336	739	5910461,27	1287050,29	26,23	131°51'3"	
			337	738	5910431,23	1287081,54	43,35	133°51'55"	
			338	737	5910401,90	1287106,23	38,33	139°54'58"	
			339	736	5910396,96	1287109,88	6,14	143°29'40"	
			340	735	5910373,30	1287030,49	82,84	253°24'2"	
			341	734	5910381,50	1287023,93	10,50	321°20'53"	
			342	733	5910436,63	1286951,30	91,18	307°12'1"	
			343	732	5910448,81	1286930,24	24,33	300°2'7"	
			344	741	5910511,15	1287139,39			
									Проект межевания территории
						123			
Изм.	Кол.уч	Лист	№ док.	Подп.	Дата				

298	677	5907715,60	1279438,97	2,70	328°43'10"
299	676	5907773,30	1279492,40	78,65	42°48'2"
300	702	5909761,31	1284624,03		
301	707	5909763,05	1284629,84	6,06	73°24'2"
302	706	5909753,14	1284634,35	10,88	155°31'18"
303	705	5909671,82	1284677,35	91,99	152°8'5"
304	704	5909670,07	1284671,48	6,12	253°24'2"
305	703	5909750,49	1284628,96	90,97	332°8'11"
306	702	5909761,31	1284624,03	11,89	335°31'2"
307	708	5910005,95	1285444,68		
308	715	5910009,83	1285457,68	13,57	73°24'2"
309	714	5910001,05	1285509,19	52,25	99°40'27"
310	713	5909974,59	1285643,90	137,28	101°6'46"
311	712	5909969,34	1285675,40	31,94	99°27'42"
312	711	5909965,44	1285662,32	13,65	253°24'2"
313	710	5909968,69	1285642,83	19,76	279°28'3"
314	709	5909995,14	1285508,10	137,30	281°6'25"
315	708	5910005,95	1285444,68	64,33	279°40'41"
316	716	5910047,29	1285936,89		
317	724	5910066,33	1285944,02	20,33	20°32'3"
318	723	5910150,28	1285959,05	85,28	10°9'2"
319	722	5910159,79	1285960,72	9,65	9°57'37"
320	721	5910272,14	1286337,62	393,29	73°24'2"
321	720	5910269,62	1286337,95	2,54	172°29'12"
322	719	5910227,29	1286339,95	42,38	177°18'27"
323	718	5910169,23	1286337,14	58,13	182°45'46"
324	717	5910166,84	1286337,93	2,51	161°48'40"
325	716	5910047,29	1285936,89	418,48	253°24'2"
326	725	5910272,72	1286339,56		
327	731	5910298,49	1286425,99	90,19	73°24'2"
328	730	5910185,96	1286402,06	115,04	192°0'29"
329	729	5910167,41	1286339,84	64,92	253°24'2"
330	728	5910169,50	1286339,16	2,19	341°48'36"
331	727	5910227,29	1286341,95	57,86	2°45'43"
332	726	5910269,80	1286339,95	42,56	357°18'29"
333	725	5910272,72	1286339,56	2,94	352°29'12"
334	732	5910448,81	1286930,24		
335	740	5910478,77	1287030,75	104,88	73°24'2"
336	739	5910461,27	1287050,29	26,23	131°51'3"
337	738	5910431,23	1287081,54	43,35	133°51'55"
338	737	5910401,90	1287106,23	38,33	139°54'58"
339	736	5910396,96	1287109,88	6,14	143°29'40"
340	735	5910373,30	1287030,49	82,84	253°24'2"
341	734	5910381,50	1287023,93	10,50	321°20'53"
342	733	5910436,63	1286951,30	91,18	307°12'1"
343	732	5910448,81	1286930,24	24,33	300°2'7"
344	741	5910511,15	1287139,39		

345	750	5910512,90	1287145,26	6,12	73°24'2"
346	749	5910499,80	1287151,56	14,54	154°18'10"
347	748	5910496,40	1287171,93	20,65	99°28'34"
348	747	5910500,37	1287187,22	15,80	75°26'41"
349	746	5910532,76	1287211,86	40,70	37°15'51"
350	745	5910535,64	1287221,54	10,10	73°24'2"
351	744	5910495,10	1287190,72	50,93	217°14'35"
352	743	5910490,22	1287172,19	19,16	255°14'45"
353	742	5910494,35	1287147,51	25,02	279°30'60"
354	741	5910511,15	1287139,39	18,66	334°12'56"
355	751	5910522,24	1287530,13		
356	761	5910538,70	1287539,60	18,99	29°55'37"
357	760	5910559,37	1287548,75	22,60	23°52'39"
358	759	5910593,69	1287553,13	34,60	7°16'22"
359	758	5910638,03	1287564,99	45,90	14°58'36"
360	757	5910640,70	1287573,97	9,37	73°24'2"
361	756	5910636,07	1287570,67	5,69	215°25'54"
362	755	5910592,47	1287558,99	45,14	194°59'49"
363	754	5910557,78	1287554,57	34,97	187°15'40"
364	753	5910535,93	1287544,94	23,88	203°47'5"
365	752	5910524,74	1287538,49	12,92	209°56'15"
366	751	5910522,24	1287530,13	8,73	253°24'2"
367	762	5910627,82	1287884,30		
368	763	5910752,73	1287949,78	141,03	27°39'41"
369	33	5910753,93	1287953,79	4,19	73°24'2"
370	34	5910629,02	1287888,32	141,03	207°39'37"
371	762	5910627,82	1287884,30	4,19	253°24'2"

S2.8 = 60140 кв. м

№	Назв. Точки	Координаты		Расстояние	Дирекционный угол
		X	Y		
1	989	5909361,77	1283283,76		
2	990	5909360,35	1283284,21	1,49	162°30'41"
3	991	5909347,06	1283284,21	13,29	180°0'0"
4	992	5909314,57	1283285,68	32,52	177°24'34"
5	993	5909285,76	1283303,78	34,02	147°51'39"
6	994	5909267,20	1283319,93	24,60	138°58'19"
7	995	5909267,17	1283319,94	0,03	165°58'35"
8	1087	5909237,06	1283218,95	105,38	253°24'2"
9	1088	5909265,92	1283216,52	28,96	355°10'50"
10	1089	5909310,44	1283218,14	44,55	2°5'2"
11	1090	5909325,38	1283219,77	15,03	6°13'35"
12	1091	5909339,82	1283221,34	14,53	6°12'19"
13	1092	5909343,02	1283220,85	3,24	351°14'40"
14	989	5909361,77	1283283,76	65,65	73°24'2"
15	988	5909403,35	1283423,24		
16	1121	5909413,63	1283457,72	35,98	73°24'2"

Инва. № подл.	Подп. и дата	Взам. инв. №
---------------	--------------	--------------

						Проект межевания территории	Лист
							124
Изм.	Кол.уч	Лист	№ док.	Подп.	Дата		

Интв. № подл.	Подп. и дата	Взам. инв. №

17	1120	5909411,43	1283460,14	3,27	132°17'37"
18	1119	5909409,47	1283460,98	2,14	156°49'46"
19	1118	5909408,16	1283461,64	1,47	153°26'6"
20	1117	5909404,16	1283464,40	4,85	145°18'42"
21	1116	5909393,60	1283470,44	12,17	150°16'7"
22	1115	5909388,16	1283472,25	5,73	161°34'51"
23	1114	5909383,60	1283474,07	4,92	158°12'26"
24	1113	5909380,69	1283474,94	3,04	163°19'27"
25	1112	5909376,99	1283475,25	3,71	175°13'29"
26	1111	5909374,47	1283476,20	2,69	159°27'50"
27	1110	5909372,02	1283476,81	2,52	165°57'50"
28	1109	5909369,62	1283477,71	2,56	159°28'41"
29	1108	5909365,83	1283478,29	3,84	171°14'49"
30	1107	5909363,43	1283478,29	2,40	180°0'0"
31	1106	5909356,58	1283483,51	8,62	142°42'59"
32	1105	5909354,41	1283487,54	4,58	118°19'25"
33	1104	5909351,35	1283490,59	4,32	135°60'60"
34	1103	5909347,35	1283497,98	8,41	118°27'37"
35	1102	5909344,99	1283501,22	4,01	126°2'16"
36	1101	5909343,79	1283502,43	1,70	135°60'60"
37	1100	5909339,78	1283507,36	6,36	129°7'33"
38	1099	5909337,58	1283510,17	3,57	127°53'16"
39	1098	5909336,09	1283512,87	3,08	119°3'10"
40	1097	5909334,42	1283514,53	2,35	135°1'2"
41	1096	5909329,20	1283518,01	6,28	146°19'49"
42	1095	5909326,34	1283518,42	2,89	171°52'33"
43	996	5909308,12	1283457,33	63,74	253°24'2"
44	997	5909331,94	1283448,00	25,58	338°36'8"
45	998	5909346,74	1283439,71	16,96	330°44'43"
46	999	5909356,81	1283433,80	11,68	329°35'30"
47	1000	5909373,98	1283427,29	18,36	339°14'9"
48	1001	5909395,29	1283424,33	21,51	352°5'32"
49	988	5909403,35	1283423,24	8,14	352°18'22"
50	1122	5909414,30	1283459,96		
51	1187	5909491,28	1283718,21	269,48	73°24'2"
52	1186	5909483,13	1283717,78	8,16	183°0'40"
53	1185	5909480,52	1283716,80	2,79	200°32'56"
54	1184	5909476,23	1283715,37	4,52	198°25'23"
55	1183	5909471,91	1283715,37	4,32	180°0'0"
56	1182	5909468,22	1283715,70	3,71	174°48'45"
57	1181	5909464,26	1283715,05	4,01	189°26'28"
58	1180	5909459,92	1283714,04	4,46	192°59'41"
59	1179	5909457,50	1283713,01	2,64	203°11'24"
60	1178	5909453,68	1283712,31	3,88	190°17'11"
61	1177	5909450,51	1283711,26	3,35	198°26'6"
62	1176	5909448,16	1283711,26	2,35	180°0'0"
63	1175	5909445,13	1283709,91	3,31	203°57'1"

Изм.	Кол.уч	Лист	№ док.	Подп.	Дата	Проект межевания территории	Лист
							125

Инва. № подл.	Подп. и дата	Взам. инв. №
---------------	--------------	--------------

111	1127	5909394,42	1283472,27	5,86	341°34'50"
112	1126	5909405,23	1283466,10	12,45	330°16'14"
113	1125	5909409,18	1283463,36	4,80	325°19'36"
114	1124	5909410,31	1283462,80	1,27	333°26'6"
115	1123	5909412,62	1283461,81	2,51	336°48'48"
116	1122	5909414,30	1283459,96	2,50	312°17'46"
117	1188	5909369,20	1283662,20		
118	1225	5909371,10	1283664,65	3,10	52°6'7"
119	1224	5909373,95	1283666,78	3,55	36°52'0"
120	1223	5909377,01	1283669,16	3,88	37°50'43"
121	1222	5909379,36	1283671,17	3,10	40°34'31"
122	1221	5909381,70	1283673,52	3,31	45°0'0"
123	1220	5909383,46	1283675,62	2,74	50°9'44"
124	1219	5909387,82	1283678,98	5,50	37°34'2"
125	1218	5909389,24	1283681,81	3,17	63°24'39"
126	1217	5909392,94	1283683,66	4,13	26°31'40"
127	1216	5909394,52	1283684,61	1,85	30°58'47"
128	1215	5909403,20	1283692,94	12,04	43°48'30"
129	1214	5909404,68	1283693,31	1,52	14°2'10"
130	1213	5909407,37	1283694,99	3,17	31°59'17"
131	1212	5909410,73	1283696,33	3,63	21°47'44"
132	1211	5909412,77	1283698,03	2,66	39°47'40"
133	1210	5909416,00	1283699,47	3,54	23°57'45"
134	1209	5909419,30	1283700,78	3,55	21°46'39"
135	1208	5909420,37	1283701,70	1,41	40°35'1"
136	1207	5909421,57	1283702,73	1,58	40°35'8"
137	1206	5909424,06	1283704,86	3,27	40°35'17"
138	1205	5909429,33	1283707,67	5,97	28°3'16"
139	1204	5909433,29	1283709,47	4,35	24°25'59"
140	1203	5909437,76	1283709,81	4,49	4°23'45"
141	1202	5909441,86	1283711,52	4,43	22°36'11"
142	1201	5909444,59	1283711,86	2,75	7°7'2"
143	1200	5909447,73	1283713,26	3,44	23°56'38"
144	1199	5909450,18	1283713,26	2,45	0°0'0"
145	1198	5909453,18	1283714,26	3,16	18°26'6"
146	1197	5909456,92	1283714,93	3,79	10°17'58"
147	1196	5909459,29	1283715,95	2,59	23°10'60"
148	1195	5909463,87	1283717,01	4,70	12°59'41"
149	1194	5909468,14	1283717,72	4,33	9°27'37"
150	1193	5909472,00	1283717,37	3,87	354°47'46"
151	1192	5909475,91	1283717,37	3,91	0°0'0"
152	1191	5909479,85	1283718,68	4,16	18°25'50"
153	1190	5909482,72	1283719,76	3,07	20°33'45"
154	1189	5909491,89	1283720,24	9,18	3°0'24"
155	1002	5909558,68	1283944,28	233,78	73°24'2"
156	1003	5909550,90	1283945,15	7,83	173°36'41"
157	1004	5909538,67	1283942,10	12,60	194°0'11"

						Проект межевания территории	Лист
							127
Изм.	Кол.уч	Лист	№ док.	Подп.	Дата		

158	1005	5909524,92	1283940,56	13,84	186°23'26"
159	1006	5909521,48	1283941,71	3,63	161°30'54"
160	1007	5909511,54	1283940,95	9,97	184°22'20"
161	1008	5909500,08	1283937,51	11,97	196°42'30"
162	1009	5909485,56	1283932,93	15,23	197°30'24"
163	1010	5909464,92	1283930,64	20,77	186°19'52"
164	1011	5909448,13	1283927,00	17,17	192°13'46"
165	1188	5909369,20	1283662,20	276,32	253°24'2"
166	1074	5909465,85	1283656,31		
167	1077	5909465,63	1283658,65	2,35	95°22'16"
168	1076	5909463,30	1283658,45	2,34	184°54'22"
169	1075	5909463,51	1283656,11	2,35	275°7'41"
170	1074	5909465,85	1283656,31	2,35	4°53'7"

S2.9 = 305 кв. м

№	Назв. Точки	Координаты		Расстояние	Дирекционный угол
		X	Y		
1	1080	5909156,19	1282594,13		
2	1081	5909086,74	1282605,55	70,38	170°39'36"
3	1082	5909055,59	1282610,20	31,49	171°30'39"
4	1028	5909054,73	1282607,30	3,02	253°24'2"
5	1227	5909086,28	1282602,59	31,90	351°30'31"
6	1226	5909155,33	1282591,25	69,98	350°40'18"
7	1080	5909156,19	1282594,13	3,01	73°24'2"

S2.10 = 507 кв. м

№	Назв. Точки	Координаты		Расстояние	Дирекционный угол
		X	Y		
1	1122	5909414,30	1283459,96		
2	1123	5909412,62	1283461,81	2,50	132°17'46"
3	1124	5909410,31	1283462,80	2,51	156°48'48"
4	1125	5909409,18	1283463,36	1,27	153°26'6"
5	1126	5909405,23	1283466,10	4,80	145°19'36"
6	1127	5909394,42	1283472,27	12,45	150°16'14"
7	1128	5909388,85	1283474,12	5,86	161°34'50"
8	1129	5909384,26	1283475,96	4,95	158°11'55"
9	1130	5909381,06	1283476,92	3,34	163°19'8"
10	1131	5909377,43	1283477,22	3,64	175°13'47"
11	1132	5909375,06	1283478,11	2,53	159°28'14"
12	1133	5909372,62	1283478,72	2,52	165°57'50"
13	1134	5909370,13	1283479,65	2,66	159°27'24"
14	1135	5909365,98	1283480,29	4,20	171°15'14"
15	1136	5909364,11	1283480,29	1,88	180°0'0"
16	1137	5909358,13	1283484,84	7,51	142°42'26"
17	1138	5909356,03	1283488,74	4,44	118°19'15"
18	1139	5909352,97	1283491,80	4,32	135°1'8"
19	1140	5909349,04	1283499,05	8,25	118°27'11"

Изм.	Кол.уч	Лист	№ док.	Подп.	Дата
Изм.	Кол.уч	Лист	№ док.	Подп.	Дата
Изм.	Кол.уч	Лист	№ док.	Подп.	Дата

Ив. № подл.	Подп. и дата	Взам. инв. №	54	1121	5909413,63	1283457,72	3,27	312°17'37"
			55	1122	5909414,30	1283459,96	2,34	73°24'2"
			56	1149	5909368,15	1283658,69		
			57	1150	5909370,11	1283660,12	2,42	36°0'43"
			58	1151	5909372,52	1283663,21	3,92	52°5'39"
			59	1152	5909375,16	1283665,19	3,30	36°51'59"
			60	1153	5909378,27	1283667,61	3,94	37°51'30"
			61	1154	5909380,72	1283669,71	3,22	40°34'21"
			62	1155	5909383,18	1283672,17	3,48	45°0'0"
			63	1156	5909384,85	1283674,17	2,61	50°10'19"
			64	1157	5909389,41	1283677,67	5,74	37°33'1"
			65	1158	5909390,73	1283680,32	2,96	63°25'35"
			66	1159	5909393,90	1283681,90	3,54	26°33'2"
						129		
Изм.	Кол.уч	Лист	№ док.	Подп.	Дата			

20	1141	5909346,51	1283502,53	4,30	126°3'24"
21	1142	5909345,27	1283503,77	1,75	135°0'0"
22	1143	5909341,34	1283508,60	6,23	129°6'44"
23	1144	5909339,26	1283511,28	3,39	127°54'1"
24	1145	5909337,70	1283514,08	3,21	119°4'0"
25	1146	5909335,70	1283516,08	2,83	135°0'52"
26	1147	5909329,93	1283519,93	6,93	146°19'25"
27	1148	5909326,91	1283520,36	3,05	171°52'57"
28	1095	5909326,34	1283518,42	2,02	253°24'2"
29	1096	5909329,20	1283518,01	2,89	351°52'33"
30	1097	5909334,42	1283514,53	6,28	326°19'49"
31	1098	5909336,09	1283512,87	2,35	315°1'2"
32	1099	5909337,58	1283510,17	3,08	299°3'10"
33	1100	5909339,78	1283507,36	3,57	307°53'16"
34	1101	5909343,79	1283502,43	6,36	309°7'33"
35	1102	5909344,99	1283501,22	1,70	315°60'60"
36	1103	5909347,35	1283497,98	4,01	306°2'16"
37	1104	5909351,35	1283490,59	8,41	298°27'37"
38	1105	5909354,41	1283487,54	4,32	315°60'60"
39	1106	5909356,58	1283483,51	4,58	298°19'25"
40	1107	5909363,43	1283478,29	8,62	322°42'59"
41	1108	5909365,83	1283478,29	2,40	0°0'0"
42	1109	5909369,62	1283477,71	3,84	351°14'49"
43	1110	5909372,02	1283476,81	2,56	339°28'41"
44	1111	5909374,47	1283476,20	2,52	345°57'50"
45	1112	5909376,99	1283475,25	2,69	339°27'50"
46	1113	5909380,69	1283474,94	3,71	355°13'29"
47	1114	5909383,60	1283474,07	3,04	343°19'27"
48	1115	5909388,16	1283472,25	4,92	338°12'26"
49	1116	5909393,60	1283470,44	5,73	341°34'51"
50	1117	5909404,16	1283464,40	12,17	330°16'7"
51	1118	5909408,16	1283461,64	4,85	325°18'42"
52	1119	5909409,47	1283460,98	1,47	333°26'6"
53	1120	5909411,43	1283460,14	2,14	336°49'46"
54	1121	5909413,63	1283457,72	3,27	312°17'37"
55	1122	5909414,30	1283459,96	2,34	73°24'2"
56	1149	5909368,15	1283658,69		
57	1150	5909370,11	1283660,12	2,42	36°0'43"
58	1151	5909372,52	1283663,21	3,92	52°5'39"
59	1152	5909375,16	1283665,19	3,30	36°51'59"
60	1153	5909378,27	1283667,61	3,94	37°51'30"
61	1154	5909380,72	1283669,71	3,22	40°34'21"
62	1155	5909383,18	1283672,17	3,48	45°0'0"
63	1156	5909384,85	1283674,17	2,61	50°10'19"
64	1157	5909389,41	1283677,67	5,74	37°33'1"
65	1158	5909390,73	1283680,32	2,96	63°25'35"
66	1159	5909393,90	1283681,90	3,54	26°33'2"

Инов. № подл.	Подп. и дата	Взам. инв. №
---------------	--------------	--------------

67	1160	5909395,74	1283683,01	2,15	30°55'54"
68	1161	5909404,20	1283691,13	11,73	43°48'42"
69	1162	5909405,47	1283691,44	1,31	14°2'10"
70	1163	5909408,27	1283693,20	3,30	32°0'39"
71	1164	5909411,77	1283694,59	3,76	21°46'44"
72	1165	5909413,84	1283696,32	2,70	39°48'40"
73	1166	5909416,78	1283697,62	3,22	23°55'48"
74	1167	5909420,35	1283699,05	3,84	21°47'45"
75	1168	5909421,88	1283700,36	2,01	40°35'9"
76	1169	5909422,88	1283701,21	1,31	40°35'14"
77	1170	5909425,19	1283703,20	3,05	40°35'13"
78	1171	5909430,21	1283705,88	5,69	28°3'55"
79	1172	5909433,80	1283707,50	3,94	24°24'11"
80	1173	5909438,24	1283707,84	4,45	4°24'13"
81	1174	5909442,38	1283709,57	4,48	22°36'47"
82	1175	5909445,13	1283709,91	2,78	7°5'49"
83	1176	5909448,16	1283711,26	3,31	23°57'1"
84	1177	5909450,51	1283711,26	2,35	0°0'0"
85	1178	5909453,68	1283712,31	3,35	18°26'6"
86	1179	5909457,50	1283713,01	3,88	10°17'11"
87	1180	5909459,92	1283714,04	2,64	23°11'24"
88	1181	5909464,26	1283715,05	4,46	12°59'41"
89	1182	5909468,22	1283715,70	4,01	9°26'28"
90	1183	5909471,91	1283715,37	3,71	354°48'45"
91	1184	5909476,23	1283715,37	4,32	0°0'0"
92	1185	5909480,52	1283716,80	4,52	18°25'23"
93	1186	5909483,13	1283717,78	2,79	20°32'56"
94	1187	5909491,28	1283718,21	8,16	3°0'40"
95	1189	5909491,89	1283720,24	2,12	73°24'2"
96	1190	5909482,72	1283719,76	9,18	183°0'24"
97	1191	5909479,85	1283718,68	3,07	200°33'45"
98	1192	5909475,91	1283717,37	4,16	198°25'50"
99	1193	5909472,00	1283717,37	3,91	180°0'0"
100	1194	5909468,14	1283717,72	3,87	174°47'46"
101	1195	5909463,87	1283717,01	4,33	189°27'37"
102	1196	5909459,29	1283715,95	4,70	192°59'41"
103	1197	5909456,92	1283714,93	2,59	203°10'60"
104	1198	5909453,18	1283714,26	3,79	190°17'58"
105	1199	5909450,18	1283713,26	3,16	198°26'6"
106	1200	5909447,73	1283713,26	2,45	180°0'0"
107	1201	5909444,59	1283711,86	3,44	203°56'38"
108	1202	5909441,86	1283711,52	2,75	187°7'2"
109	1203	5909437,76	1283709,81	4,43	202°36'11"
110	1204	5909433,29	1283709,47	4,49	184°23'45"
111	1205	5909429,33	1283707,67	4,35	204°25'59"
112	1206	5909424,06	1283704,86	5,97	208°3'16"
113	1207	5909421,57	1283702,73	3,27	220°35'17"

						Проект межевания территории	Лист
							130
Изм.	Кол.уч	Лист	№ док.	Подп.	Дата		

114	1208	5909420,37	1283701,70	1,58	220°35'8"
115	1209	5909419,30	1283700,78	1,41	220°35'1"
116	1210	5909416,00	1283699,47	3,55	201°46'39"
117	1211	5909412,77	1283698,03	3,54	203°57'45"
118	1212	5909410,73	1283696,33	2,66	219°47'40"
119	1213	5909407,37	1283694,99	3,63	201°47'44"
120	1214	5909404,68	1283693,31	3,17	211°59'17"
121	1215	5909403,20	1283692,94	1,52	194°2'10"
122	1216	5909394,52	1283684,61	12,04	223°48'30"
123	1217	5909392,94	1283683,66	1,85	210°58'47"
124	1218	5909389,24	1283681,81	4,13	206°31'40"
125	1219	5909387,82	1283678,98	3,17	243°24'39"
126	1220	5909383,46	1283675,62	5,50	217°34'2"
127	1221	5909381,70	1283673,52	2,74	230°9'44"
128	1222	5909379,36	1283671,17	3,31	225°0'0"
129	1223	5909377,01	1283669,16	3,10	220°34'31"
130	1224	5909373,95	1283666,78	3,88	217°50'43"
131	1225	5909371,10	1283664,65	3,55	216°52'0"
132	1188	5909369,20	1283662,20	3,10	232°6'7"
133	1149	5909368,15	1283658,69	3,66	253°24'2"

Инов. № подл.	Подп. и дата	Взам. инв. №

						Проект межевания территории	Лист
							131
Изм.	Кол.уч	Лист	№ док.	Подп.	Дата		

Муниципальный район Ставропольский

S3.0 = 22 842 кв. м

№	Назв. Точки	Координаты		Расстояние	Дирекционный угол
		X	Y		
1	1	924642,00	303481,80		
2	18	924619,68	303478,62	22,55	188°7'12"
3	17	924613,20	303528,20	50	97°26'46"
4	16	924548,04	303518,90	65,82	188°7'21"
5	15	924545,24	303511,42	7,99	249°32'37"
6	14	924539,80	303496,18	16,19	250°19'35"
7	13	924534,58	303480,99	16,06	251°3'3"
8	12	924529,56	303465,87	15,93	251°37'50"
9	11	924524,69	303450,83	15,8	252°3'56"
10	10	924519,94	303435,90	15,68	252°21'19"
11	9	924515,19	303420,81	15,82	252°30'3"
12	8	924611,52	303390,48	101	342°31'23"
13	7	924616,24	303405,44	15,69	72°30'3"
14	6	924620,88	303420,01	15,29	72°21'20"
15	5	924625,55	303434,44	15,16	72°3'57"
16	4	924630,29	303448,71	15,04	71°37'53"
17	3	924635,13	303462,81	14,91	71°3'6"
18	2	924640,10	303476,73	14,78	70°19'39"
19	1	924642,00	303481,80	5,42	69°27'29"
20	19	924571,87	303574,66		
21	22	924571,84	303574,96	0,3	95°42'38"
22	21	924571,54	303574,92	0,3	187°35'41"
23	20	924571,58	303574,62	0,3	277°35'41"
24	19	924571,87	303574,66	0,29	7°51'12"
25	23	924625,55	303582,22		
26	26	924625,52	303582,52	0,3	95°42'38"
27	25	924625,22	303582,48	0,3	187°35'41"
28	24	924625,26	303582,18	0,3	277°35'41"
29	23	924625,55	303582,22	0,29	7°51'12"
30	27	924678,80	303589,78		
31	30	924678,77	303590,08	0,3	95°42'38"
32	29	924678,47	303590,04	0,3	187°35'41"
33	28	924678,51	303589,74	0,3	277°35'41"
34	27	924678,80	303589,78	0,29	7°51'12"
35	31	926212,63	304808,60		
36	35	926192,90	304920,05	113,19	100°2'13"
37	34	926110,41	304858,18	103,12	216°52'5"
38	33	926127,91	304757,05	102,64	279°49'8"
39	32	926129,75	304746,44	10,77	279°49'11"
40	31	926212,63	304808,60	103,6	36°52'5"
41	36	933079,44	310631,09		
42	41	933206,64	310652,70	129,02	9°38'23"

Изм. № подл.

Подп. и дата

Взам. инв. №

Изм.	Кол.уч	Лист	№ док.	Подп.	Дата

Проект межевания территории

Лист

132

43	40	933212,01	310662,56	11,23	61°24'32"
44	39	933112,14	310646,01	101,23	189°24'30"
45	38	933086,07	310642,53	26,3	187°35'41"
46	37	933082,40	310635,79	7,68	241°24'32"
47	36	933079,44	310631,09	5,56	237°48'32"
48	42	933683,40	312108,84		
49	45	933791,94	312126,10	109,91	9°1'57"
50	44	933792,08	312126,65	0,57	75°48'32"
51	43	933683,52	312109,31	109,94	189°4'20"
52	42	933683,40	312108,84	0,49	255°48'32"

S3.1 = 692 кв. м

№	Назв. Точки	Координаты		Расстояние	Дирекционный угол
		X	Y		
1	400	928498,75	306082,16		
2	590	928526,34	306086,05	27,86	8°1'20"
3	547	928526,37	306086,75	0,71	87°42'34"
4	400	928498,75	306082,16	28	189°26'37"
5	591	928530,33	305862,79		
6	604	928529,00	305892,79	30,03	92°31'47"
7	603	928528,20	305898,24	5,51	98°23'57"
8	602	928524,55	305922,93	24,96	98°24'34"
9	601	928520,11	305953,00	30,4	98°23'58"
10	600	928518,84	305961,49	8,58	98°30'28"
11	599	928517,23	305972,37	11	98°25'3"
12	598	928509,93	306021,81	49,98	98°23'57"
13	597	928503,56	306064,90	43,56	98°24'33"
14	596	928525,78	306069,50	22,69	11°41'10"
15	595	928525,83	306073,25	3,75	89°20'11"
16	594	928526,02	306078,07	4,83	87°42'34"
17	593	928502,15	306070,48	25,05	197°38'23"
18	592	928500,78	306067,78	3,03	243°5'47"
19	591	928530,33	305862,79	207,11	278°12'10"

S3.2 = 59 341 кв. м

№	Назв. Точки	Координаты		Расстояние	Дирекционный угол
		X	Y		
1	616	932036,86	324900,54		
2	625	932538,24	324978,41	507,39	8°49'41"
3	624	932558,74	324981,56	20,74	8°44'53"
4	623	932610,53	325001,36	55,44	20°55'6"
5	622	932395,77	324967,60	217,4	188°56'1"
6	621	932166,85	324931,37	231,77	188°59'36"
7	620	931900,80	324891,01	269,09	188°37'34"
8	619	931631,73	324847,51	272,56	189°11'0"
9	618	931663,07	324846,57	31,35	358°16'30"

Изм.	Кол.уч	Лист	№ док.	Подп.	Дата
Изм.	Кол.уч	Лист	№ док.	Подп.	Дата
Изм.	Кол.уч	Лист	№ док.	Подп.	Дата

Инв. № подл.	Подп. и дата	Взам. инв. №	44	657	932888,89	319083,31	25,84	98°44'1"
			45	656	932883,16	319081,11	6,14	201°1'39"
			46	655	932884,03	319075,43	5,74	278°43'58"
			47	654	932886,35	319060,31	15,3	278°43'24"
			48	653	932887,59	319052,27	8,14	278°46'3"
			49	652	932891,12	319022,03	30,45	276°39'29"
			50	651	932892,52	319009,99	12,12	276°37'57"
			51	650	932892,55	319007,14	2,85	270°36'11"
			52	649	932819,66	319035,93	78,37	158°26'49"
			53	648	932781,85	319050,86	40,65	158°27'9"
			54	647	932586,45	319129,91	210,79	157°58'24"
			55	646	932530,58	319147,08	58,44	162°55'10"
			56	645	933791,06	318651,58	1354,37	338°32'24"
						Проект межевания территории		Лист
								134
Изм.	Кол.уч	Лист	№ док.	Подп.	Дата			

10	617	931962,95	324889,87	302,99	8°13'1"
11	616	932036,86	324900,54	74,68	8°12'53"
12	626	933540,90	318680,48		
13	644	932961,51	318908,15	622,52	158°32'51"
14	643	932456,45	319107,04	542,81	158°30'21"
15	642	932522,43	319068,62	76,35	329°47'29"
16	641	932621,66	319029,80	106,55	338°37'55"
17	640	932893,58	318923,00	292,14	338°33'25"
18	639	932894,27	318916,41	6,63	275°58'38"
19	638	932928,75	318756,67	163,42	282°10'52"
20	637	932937,06	318746,60	13,05	309°32'36"
21	636	932900,21	318917,35	174,68	102°10'46"
22	635	932899,88	318920,51	3,18	95°57'43"
23	634	933050,76	318861,00	162,19	338°28'29"
24	633	933082,83	318847,10	34,95	336°34'0"
25	632	933194,47	318800,45	120,99	337°19'19"
26	631	933214,23	318792,79	21,19	338°48'40"
27	630	933256,24	318776,50	45,06	338°48'20"
28	629	933283,52	318765,92	29,26	338°48'8"
29	628	933337,72	318744,91	58,13	338°48'42"
30	627	933472,12	318690,68	144,93	338°1'26"
31	626	933540,90	318680,48	69,54	351°33'58"
32	645	933791,06	318651,58		
33	668	933750,67	318674,11	46,24	150°50'52"
34	667	933689,05	318698,74	66,36	158°12'43"
35	666	933572,54	318748,83	126,82	156°44'10"
36	665	933453,40	318791,13	126,43	160°27'10"
37	664	933273,20	318865,68	195,01	157°31'29"
38	663	933126,30	318922,43	157,48	158°52'39"
39	662	933051,13	318952,46	80,95	158°13'25"
40	661	932898,42	319011,17	163,61	158°58'14"
41	660	932897,44	319019,54	8,43	96°40'41"
42	659	932893,53	319053,07	33,76	96°39'5"
43	658	932892,81	319057,77	4,75	98°42'34"
44	657	932888,89	319083,31	25,84	98°44'1"
45	656	932883,16	319081,11	6,14	201°1'39"
46	655	932884,03	319075,43	5,74	278°43'58"
47	654	932886,35	319060,31	15,3	278°43'24"
48	653	932887,59	319052,27	8,14	278°46'3"
49	652	932891,12	319022,03	30,45	276°39'29"
50	651	932892,52	319009,99	12,12	276°37'57"
51	650	932892,55	319007,14	2,85	270°36'11"
52	649	932819,66	319035,93	78,37	158°26'49"
53	648	932781,85	319050,86	40,65	158°27'9"
54	647	932586,45	319129,91	210,79	157°58'24"
55	646	932530,58	319147,08	58,44	162°55'10"
56	645	933791,06	318651,58	1354,37	338°32'24"

Инов. № подл.	Подп. и дата	Взам. инв. №
---------------	--------------	--------------

57	669	932667,99	321924,41		
58	691	932667,01	321930,49	6,16	99°12'32"
59	690	932652,14	321931,52	14,9	176°2'10"
60	689	932652,35	321931,60	0,22	20°51'16"
61	688	932657,79	321933,74	5,85	21°28'26"
62	687	932665,64	321938,92	9,41	33°26'54"
63	686	932648,15	322046,77	109,25	99°12'32"
64	685	932548,34	322031,33	101	188°47'37"
65	684	932561,49	321950,21	82,18	279°12'32"
66	683	932654,73	321963,27	94,15	7°58'25"
67	682	932657,41	321944,72	18,74	278°13'15"
68	681	932662,36	321945,44	5	8°16'33"
69	680	932662,28	321945,23	0,22	249°8'44"
70	679	932661,49	321943,38	2,01	246°52'34"
71	678	932655,01	321939,10	7,77	213°26'40"
72	677	932639,83	321933,10	16,32	201°34'0"
73	676	932606,01	321938,27	34,21	171°18'31"
74	675	932580,89	321940,66	25,23	174°33'54"
75	674	932563,09	321940,35	17,8	180°59'32"
76	673	932564,06	321934,37	6,06	279°12'32"
77	672	932580,65	321934,66	16,59	1°0'36"
78	671	932605,27	321932,31	24,73	354°32'51"
79	670	932647,96	321925,80	43,18	351°19'46"
80	669	932667,99	321924,41	20,08	356°1'7"
81	692	933004,17	318993,76		
82	695	933004,17	318996,20	2,44	90°0'0"
83	694	933001,73	318996,20	2,44	180°0'0"
84	693	933001,73	318993,76	2,44	270°0'0"
85	692	933004,17	318993,76	2,44	0°0'0"
86	696	933142,63	318939,27		
87	699	933142,63	318941,71	2,44	90°0'0"
88	698	933140,19	318941,71	2,44	180°0'0"
89	697	933140,19	318939,27	2,44	270°0'0"
90	696	933142,63	318939,27	2,44	0°0'0"
91	700	933281,09	318884,77		
92	703	933281,09	318887,21	2,44	90°0'0"
93	702	933278,65	318887,21	2,44	180°0'0"
94	701	933278,65	318884,77	2,44	270°0'0"
95	700	933281,09	318884,77	2,44	0°0'0"
96	704	933362,23	317011,15		
97	709	933414,53	317019,55	52,97	9°7'12"
98	708	933461,95	317027,19	48,03	9°8'52"
99	707	933456,68	317059,70	32,94	99°12'32"
100	706	933399,84	317051,44	57,44	188°15'59"
101	705	933356,78	317044,79	43,57	188°46'24"
102	704	933362,23	317011,15	34,08	279°12'32"
103	710	933419,56	318830,28		

						Проект межевания территории	Лист
							135
Изм.	Кол.уч	Лист	№ док.	Подп.	Дата		

Инв. № подл.	Подп. и дата	Взам. инв. №	138	741	933551,95	316307,77	29,8	217°16'47"	
			139	740	933518,36	316280,65	43,17	218°55'1"	
			140	739	933508,02	316263,86	19,72	238°22'24"	
			141	738	933502,85	316235,45	28,88	259°41'11"	
			142	737	933496,39	316221,24	15,61	245°33'11"	
			143	736	933490,84	316217,91	6,48	210°57'26"	
			144	735	933495,01	316192,16	26,09	279°12'32"	
			145	748	933558,02	318775,79			
			146	751	933558,02	318778,23	2,44	90°0'0"	
			147	750	933555,58	318778,23	2,44	180°0'0"	
			148	749	933555,58	318775,79	2,44	270°0'0"	
			149	748	933558,02	318775,79	2,44	0°0'0"	
			150	752	933682,10	315038,15			
									Проект межевания территории
						136			
Изм.	Кол.уч	Лист	№ док.	Подп.	Дата				

104	713	933419,56	318832,72	2,44	90°0'0"
105	712	933417,12	318832,72	2,44	180°0'0"
106	711	933417,12	318830,28	2,44	270°0'0"
107	710	933419,56	318830,28	2,44	0°0'0"
108	714	933447,36	316486,06		
109	720	933516,07	316505,86	71,5	16°4'34"
110	719	933524,89	316508,40	9,18	16°3'56"
111	718	933545,20	316513,70	20,99	14°37'12"
112	717	933544,24	316519,64	6,02	99°12'32"
113	716	933523,31	316514,18	21,63	194°37'16"
114	715	933446,40	316492,02	80,04	196°4'22"
115	714	933447,36	316486,06	6,04	279°12'32"
116	721	933477,79	316298,36		
117	734	933479,97	316300,54	3,08	45°0'0"
118	733	933482,44	316310,81	10,56	76°28'37"
119	732	933483,26	316321,89	11,11	85°46'3"
120	731	933493,12	316334,62	16,1	52°14'26"
121	730	933501,75	316343,25	12,2	45°0'0"
122	729	933502,98	316348,59	5,48	77°1'44"
123	728	933500,12	316355,55	7,52	112°20'19"
124	727	933494,77	316360,90	7,57	135°0'0"
125	726	933488,60	316372,81	13,41	117°23'11"
126	725	933486,47	316374,83	2,94	136°31'6"
127	724	933480,38	316376,51	6,32	164°34'40"
128	723	933472,58	316375,69	7,84	186°0'5"
129	722	933465,89	316371,77	7,75	210°21'7"
130	721	933477,79	316298,36	74,37	279°12'32"
131	735	933495,01	316192,16		
132	747	933500,53	316196,70	7,15	39°27'8"
133	746	933521,20	316205,74	22,56	23°37'20"
134	745	933544,46	316222,53	28,69	35°49'24"
135	744	933559,97	316247,07	29,03	57°42'21"
136	743	933583,59	316276,90	38,05	51°37'23"
137	742	933575,66	316325,82	49,56	99°12'32"
138	741	933551,95	316307,77	29,8	217°16'47"
139	740	933518,36	316280,65	43,17	218°55'1"
140	739	933508,02	316263,86	19,72	238°22'24"
141	738	933502,85	316235,45	28,88	259°41'11"
142	737	933496,39	316221,24	15,61	245°33'11"
143	736	933490,84	316217,91	6,48	210°57'26"
144	735	933495,01	316192,16	26,09	279°12'32"
145	748	933558,02	318775,79		
146	751	933558,02	318778,23	2,44	90°0'0"
147	750	933555,58	318778,23	2,44	180°0'0"
148	749	933555,58	318775,79	2,44	270°0'0"
149	748	933558,02	318775,79	2,44	0°0'0"
150	752	933682,10	315038,15		

151	767	933775,77	315052,68	94,79	8°48'53"
152	766	933781,95	315053,41	6,22	6°45'53"
153	765	933776,49	315087,07	34,1	99°12'32"
154	764	933774,87	315086,84	1,64	188°8'47"
155	763	933769,26	315103,66	17,73	108°26'43"
156	762	933763,00	315125,55	22,77	105°57'33"
157	761	933761,32	315132,79	7,43	103°3'50"
158	760	933766,76	315147,09	15,3	69°10'34"
159	759	933764,85	315158,90	11,96	99°12'32"
160	758	933763,45	315155,29	3,87	248°51'56"
161	757	933755,08	315133,17	23,65	249°16'26"
162	756	933757,18	315124,05	9,36	282°58'2"
163	755	933763,52	315101,88	23,06	285°57'33"
164	754	933768,86	315085,87	16,88	288°26'44"
165	753	933676,75	315071,15	93,28	189°4'41"
166	752	933682,10	315038,15	33,43	279°12'32"
167	768	933793,68	312132,97		
168	769	933685,12	312115,64	109,94	189°4'22"
169	43	933683,52	312109,31	6,52	255°48'32"
170	44	933792,08	312126,65	109,94	9°4'20"
171	768	933793,68	312132,97	6,53	75°48'32"
172	770	933834,65	314000,73		
173	774	933934,67	314018,81	101,64	10°15'3"
174	773	933934,38	314023,19	4,38	93°48'32"
175	772	933910,22	314018,69	24,57	190°32'49"
176	771	933834,32	314005,67	77,01	189°44'13"
177	770	933834,65	314000,73	4,95	273°48'32"

S3.3 = 19 157 кв. м

№	Назв. Точки	Координаты		Расстояние	Дирекционный угол
		X	Y		
1	974	931217,13	330873,46		
2	978	931215,34	330884,51	11,19	99°12'32"
3	977	931115,59	330868,70	101	189°0'15"
4	976	931117,41	330857,44	11,4	279°12'32"
5	975	931147,53	330862,43	30,53	9°23'55"
6	974	931217,13	330873,46	70,47	9°0'25"
7	979	931622,52	328146,59		
8	986	931657,34	328158,19	36,71	18°25'7"
9	985	931654,43	328176,19	18,23	99°12'32"
10	984	931617,25	328163,80	39,19	198°25'37"
11	983	931583,99	328154,49	34,54	195°38'16"
12	982	931556,29	328150,36	28	188°28'45"
13	981	931559,18	328132,59	18,01	279°12'32"
14	980	931587,76	328136,85	28,9	8°28'53"
15	979	931622,52	328146,59	36,1	15°39'12"

Инов. № подл.	Подп. и дата	Взам. инв. №

						Проект межевания территории	Лист
							137
Изм.	Кол.уч	Лист	№ док.	Подп.	Дата		

Инт. № подл.

Подп. и дата

Взам. инв. №

16	987	931661,85	328130,37		
17	992	931660,41	328139,30	9,05	99°12'32"
18	991	931598,68	328122,53	63,96	195°11'54"
19	990	931561,77	328116,61	37,38	189°6'13"
20	989	931563,21	328107,73	9	279°12'32"
21	988	931600,58	328113,71	37,85	9°5'45"
22	987	931661,85	328130,37	63,5	15°12'36"
23	993	932599,43	325071,48		
24	1018	932536,42	325074,46	63,08	177°17'34"
25	1017	932253,67	325028,34	286,49	189°15'50"
26	1016	932247,01	325074,99	47,12	98°7'30"
27	1015	932244,75	325090,85	16,02	98°6'36"
28	1014	932233,78	325167,68	77,61	98°7'33"
29	1013	932232,62	325175,26	7,67	98°41'7"
30	1012	932216,61	325191,22	22,61	135°6'5"
31	1011	932201,54	325208,25	22,74	131°30'5"
32	1010	932193,29	325218,84	13,42	127°54'5"
33	1009	932198,85	325179,94	39,29	278°7'45"
34	1008	932204,64	325174,42	8	316°22'3"
35	1007	932205,74	325173,72	1,3	327°31'44"
36	1006	932205,78	325173,54	0,18	282°31'44"
37	1005	932224,35	325043,46	131,4	278°7'28"
38	1004	932244,84	325046,34	20,69	8°0'3"
39	1003	932245,06	325046,40	0,23	15°15'18"
40	1002	932248,60	325021,44	25,21	278°4'20"
41	1001	932243,02	325020,67	5,63	187°51'24"
42	1000	932153,17	325008,22	90,71	187°53'20"
43	999	931832,26	324963,33	324,03	187°57'47"
44	998	931704,32	324940,42	129,98	190°9'6"
45	997	931692,16	324935,01	13,3	203°59'37"
46	996	931747,90	324945,52	56,72	10°40'36"
47	995	931756,14	324939,53	10,19	323°59'6"
48	994	931890,74	324961,30	136,35	9°11'15"
49	993	932599,43	325071,48	717,2	8°50'13"
50	1019	932018,01	325933,59		
51	1022	932013,43	325961,80	28,57	99°12'32"
52	1021	931913,66	325946,12	101	188°55'40"
53	1020	931918,26	325917,73	28,76	279°12'32"
54	1019	932018,01	325933,59	101	9°2'7"

S3.4 = 297797 кв. м					
№	Назв. Точки	Координаты		Расстояние	Дирекционный угол
		X	Y		
1	1436	5922666	1340039		
2	1461	5922721	1341062	1024,43	86°52'47"
3	1460	5922737	1341346	283,88	86°52'49"
4	1459	5922716	1341347	20,6	177°8'1"

Инв. № подл.	Подп. и дата		Взам. инв. №	

5	1458	5922688	1340778	569,41	267°8'1"
6	1457	5922686	1340737	41,56	266°59'39"
7	1456	5922684	1340705	31,47	266°18'32"
8	1455	5922682	1340681	24,14	265°19'21"
9	1454	5922673	1340609	72,94	262°56'46"
10	1453	5922659	1340537	72,6	259°20'46"
11	1452	5922649	1340496	42,6	256°19'26"
12	1451	5922647	1340417	79,11	268°16'2"
13	1450	5922646	1340382	34,71	269°8'30"
14	1449	5922646	1340364	18,64	269°2'50"
15	1448	5922645	1340335	28,72	268°25'26"
16	1447	5922645	1340312	23,36	269°58'32"
17	1446	5922645	1340282	30,01	269°39'23"
18	1445	5922645	1340248	33,66	270°15'19"
19	1444	5922645	1340224	24,43	268°55'17"
20	1443	5922644	1340196	27,65	269°43'50"
21	1442	5922644	1340164	31,73	269°58'55"
22	1441	5922644	1340138	26,57	269°19'54"
23	1440	5922644	1340111	26,14	268°54'15"
24	1439	5922644	1340076	35,79	269°46'33"
25	1438	5922643	1340034	41,74	269°28'57"
26	1437	5922651	1340037	8,24	24°24'45"
27	1436	5922666	1340039	15,11	8°20'6"
28	1462	5922656	1340438		
29	1463	5922656	1340445	7	86°38'35"
30	1464	5922649	1340445	6,98	176°38'1"
31	1465	5922649	1340438	7	266°38'35"
32	1462	5922656	1340438	6,98	356°38'1"
33	1466	5922667	1340104		
34	1467	5922667	1340106	2,41	90°0'0"
35	1468	5922665	1340106	2,41	180°0'0"
36	1469	5922665	1340104	2,41	270°0'0"
37	1466	5922667	1340104	2,41	0°0'0"
38	1470	5922677	1340295		
39	1471	5922677	1340297	2,41	90°0'0"
40	1472	5922675	1340297	2,41	180°0'0"
41	1473	5922675	1340295	2,41	270°0'0"
42	1470	5922677	1340295	2,41	0°0'0"
43	1474	5922685	1340466		
44	1475	5922685	1340469	2,41	90°0'0"
45	1476	5922683	1340469	2,41	180°0'0"
46	1477	5922683	1340466	2,41	270°0'0"
47	1474	5922685	1340466	2,41	0°0'0"
48	1478	5922695	1340666		
49	1479	5922695	1340669	2,41	90°0'0"
50	1480	5922692	1340669	2,41	180°0'0"
51	1481	5922692	1340666	2,41	270°0'0"

Инв. № подл.	Подп. и дата		Взам. инв. №	

52	1478	5922695	1340666	2,41	0°0'0"
53	1482	5922703	1340842		
54	1483	5922703	1340844	2,41	90°0'0"
55	1484	5922701	1340844	2,41	180°0'0"
56	1485	5922701	1340842	2,41	270°0'0"
57	1482	5922703	1340842	2,41	0°0'0"
58	1486	5922714	1341058		
59	1487	5922714	1341061	2,41	90°0'0"
60	1488	5922711	1341061	2,41	180°0'0"
61	1489	5922711	1341058	2,41	270°0'0"
62	1486	5922714	1341058	2,41	0°0'0"
63	1490	5922716	1339661		
64	1529	5922721	1339759	98,63	87°1'28"
65	1528	5922774	1339747	53,99	347°17'58"
66	1527	5922780	1339755	9,58	50°58'16"
67	1526	5922789	1339764	12,81	43°46'16"
68	1525	5922797	1339770	10,33	36°34'16"
69	1524	5922803	1339800	30,55	78°41'24"
70	1523	5922812	1339932	132,62	85°59'14"
71	1522	5922812	1339957	25,2	91°55'57"
72	1521	5922815	1339962	5,6	53°7'48"
73	1520	5922819	1339962	3,74	0°0'0"
74	1519	5922835	1339963	16,24	4°24'54"
75	1518	5922859	1339956	25,49	343°55'7"
76	1517	5922887	1339941	31,21	331°22'56"
77	1516	5922892	1339938	5,73	330°42'3"
78	1515	5922872	1339956	26,73	137°20'47"
79	1514	5922847	1339985	38,08	132°17'58"
80	1513	5922825	1340016	38,08	125°5'58"
81	1512	5922807	1340049	38,08	117°53'58"
82	1511	5922794	1340083	36,16	110°41'58"
83	1510	5922792	1340083	2,05	186°37'29"
84	1509	5922778	1340084	14,57	174°22'4"
85	1508	5922764	1340090	14,47	158°51'37"
86	1507	5922759	1340095	7,48	131°54'48"
87	1506	5922757	1340109	13,69	100°31'19"
88	1505	5922757	1340125	16,85	90°0'0"
89	1504	5922760	1340145	19,84	79°50'23"
90	1503	5922760	1340165	20,19	90°0'0"
91	1502	5922758	1340185	19,63	95°50'49"
92	1501	5922759	1340201	16,18	86°27'24"
93	1500	5922761	1340217	16,31	82°57'28"
94	1499	5922770	1340257	41,08	76°44'20"
95	1498	5922771	1340311	53,56	88°54'8"
96	1497	5922761	1340289	24,39	244°37'47"
97	1496	5922750	1340301	16,72	132°20'1"
98	1495	5922756	1340235	65,82	275°13'48"

						Проект межевания территории	Лист
							140
Изм.	Кол.уч	Лист	№ док.	Подп.	Дата		

Инв. № подл.	Подп. и дата		Взам. инв. №	

99	1494	5922750	1340051	183,99	268°19'5"
100	1493	5922735	1339975	78,46	258°39'31"
101	1492	5922730	1339942	33,18	260°40'6"
102	1491	5922725	1339854	87,92	267°17'17"
103	1490	5922716	1339661	193,38	267°10'42"
104	1530	5922723	1341255		
105	1531	5922723	1341257	2,41	90°0'0"
106	1532	5922720	1341257	2,41	180°0'0"
107	1533	5922720	1341255	2,41	270°0'0"
108	1530	5922723	1341255	2,41	0°0'0"
109	1534	5922749	1340312		
110	1540	5922753	1340378	65,83	86°15'49"
111	1539	5922757	1340379	4,22	18°31'15"
112	1538	5922760	1340383	5,06	53°36'22"
113	1537	5922761	1340387	4,06	82°55'39"
114	1536	5922758	1340393	6,56	112°25'5"
115	1535	5922754	1340399	6,7	126°37'50"
116	1534	5922749	1340312	86,73	266°30'12"
117	1541	5922759	1340429		
118	1547	5922761	1340436	7,01	73°25'34"
119	1546	5922761	1340443	7,43	90°0'0"
120	1545	5922760	1340445	2,25	102°51'39"
121	1544	5922759	1340456	10,7	98°3'43"
122	1543	5922758	1340460	3,88	101°35'59"
123	1542	5922756	1340427	32,83	266°30'27"
124	1541	5922759	1340429	3,45	36°16'18"
125	1548	5922772	1340593		
126	1554	5922774	1340598	5,13	67°2'10"
127	1553	5922774	1340604	6,07	90°0'0"
128	1552	5922774	1340611	6,75	90°0'0"
129	1551	5922770	1340616	6,52	122°28'16"
130	1550	5922766	1340619	4,98	140°27'35"
131	1549	5922765	1340588	31,13	268°23'55"
132	1548	5922772	1340593	7,92	38°19'55"
133	1555	5922791	1340824		
134	1562	5922800	1340997	173,92	87°7'26"
135	1561	5922797	1341017	19,48	98°15'47"
136	1560	5922792	1341064	47,6	96°38'7"
137	1559	5922788	1341090	25,91	98°52'50"
138	1558	5922786	1341059	30,47	267°5'3"
139	1557	5922779	1340893	166,31	267°30'55"
140	1556	5922778	1340872	21,17	267°30'33"
141	1555	5922791	1340824	49,93	285°23'35"
142	1563	5922798	1341301		
143	1569	5922799	1341316	14,59	87°19'40"
144	1568	5922805	1341317	6,2	10°36'9"
145	1567	5922816	1341320	11,33	14°43'3"

						Проект межевания территории	Лист
							141
Изм.	Кол.уч	Лист	№ док.	Подп.	Дата		

Инов. № подл.	Подп. и дата	Взам. инв. №	180	1407	5925066	1338323	312,27	324°11'31"	
			181	1406	5925143	1338262	98	321°49'23"	
			182	1405	5925530	1337951	496,33	321°15'14"	
			183	1580	5925554	1337932	31,4	321°15'14"	
			184	1415	5926333	1337307			
			185	1417	5926366	1337370	71,16	62°9'7"	
			186	1416	5925600	1337895	927,96	145°34'22"	
			187	1415	5926333	1337307	938,78	321°15'14"	
			188	1582	5925982	1337953			
			189	1588	5925977	1337957	7,16	140°45'3"	
			190	1587	5925966	1337944	17,05	231°59'26"	
			191	1586	5925966	1337944	0,13	356°59'14"	
			192	1585	5925966	1337944	0,11	354°48'20"	
						Проект межевания территории			Лист
									142
Изм.	Кол.уч	Лист	№ док.	Подп.	Дата				

146	1566	5922817	1341342	22,07	87°7'26"
147	1565	5922800	1341343	17,38	177°8'1"
148	1564	5922799	1341324	18,76	267°22'53"
149	1563	5922798	1341301	22,77	268°26'23"
150	1570	5923382	1339471		
151	1579	5923384	1339490	19,17	82°17'6"
152	1578	5923388	1339516	26,99	81°6'48"
153	1577	5923394	1339574	57,86	84°36'53"
154	1576	5923394	1339584	10,2	88°40'59"
155	1575	5923388	1339588	7,15	145°59'31"
156	1574	5923388	1339574	13,85	268°42'57"
157	1573	5923382	1339517	57,46	264°37'4"
158	1572	5923378	1339490	26,88	261°7'10"
159	1571	5923376	1339474	16,25	262°16'19"
160	1570	5923382	1339471	6,7	325°59'31"
161	1397	5923588	1339453		
162	1399	5923544	1339483	52,1	145°59'31"
163	1398	5923561	1339471	19,94	323°47'13"
164	1397	5923588	1339453	32,19	327°21'26"
165	1400	5923698	1339376		
166	1404	5923699	1339379	2,89	80°47'20"
167	1403	5923592	1339450	128,44	145°59'31"
168	1402	5923625	1339428	39,44	324°58'6"
169	1401	5923641	1339416	20,17	325°3'25"
170	1400	5923698	1339376	70,08	324°41'43"
171	1580	5925554	1337932		
172	1581	5925618	1338010	101	51°10'6"
173	1414	5925591	1338031	33,58	141°15'14"
174	1413	5925205	1338341	494,81	141°15'14"
175	1412	5925126	1338403	100,59	141°49'23"
176	1411	5924870	1338588	315,95	144°11'31"
177	1410	5924145	1339078	874,95	145°59'31"
178	1409	5924130	1338966	112,78	262°24'37"
179	1408	5924812	1338505	823,18	325°59'31"
180	1407	5925066	1338323	312,27	324°11'31"
181	1406	5925143	1338262	98	321°49'23"
182	1405	5925530	1337951	496,33	321°15'14"
183	1580	5925554	1337932	31,4	321°15'14"
184	1415	5926333	1337307		
185	1417	5926366	1337370	71,16	62°9'7"
186	1416	5925600	1337895	927,96	145°34'22"
187	1415	5926333	1337307	938,78	321°15'14"
188	1582	5925982	1337953		
189	1588	5925977	1337957	7,16	140°45'3"
190	1587	5925966	1337944	17,05	231°59'26"
191	1586	5925966	1337944	0,13	356°59'14"
192	1585	5925966	1337944	0,11	354°48'20"

Ивн. № подл.	Подп. и дата	Взам. инв. №	227	1605	5926462	1337274	55,62	264°59'36"	
			228	1604	5926463	1337274	1,1	349°30'31"	
			229	1603	5926461	1337264	10,05	259°27'1"	
			230	1602	5926460	1337264	1,08	169°18'54"	
			231	1601	5926447	1337215	50,19	255°6'53"	
			232	1600	5926457	1337207	13	321°15'14"	
			233	1296	5929452	1334756			
			234	1226	5929452	1334756	0,01	45°0'0"	
			235	1227	5929533	1334818	101,83	37°53'59"	
			236	1228	5929536	1334821	4,31	37°56'60"	
			237	1229	5929601	1334872	82,4	37°54'7"	
			238	1230	5929607	1334876	7,46	37°52'6"	
			239	1231	5929654	1334916	61,53	39°56'12"	
									Проект межевания территории
						143			
Изм.	Кол.уч	Лист	№ док.	Подп.	Дата				

193	1584	5925974	1337948	8,59	26°33'54"
194	1583	5925979	1337951	5,89	32°0'57"
195	1582	5925982	1337953	3,7	31°58'21"
196	1589	5926040	1337930		
197	1590	5926050	1337944	16,88	51°59'26"
198	1418	5926015	1337972	45,01	140°43'17"
199	1424	5925999	1337986	21,01	140°43'17"
200	1423	5925988	1337972	16,92	231°59'26"
201	1422	5925993	1337969	5,63	320°45'41"
202	1589	5926040	1337930	60,38	320°45'41"
203	1425	5926060	1337995		
204	1433	5926049	1338005	15,67	137°1'4"
205	1432	5926000	1337987	51,66	200°35'4"
206	1431	5925999	1337986	1,21	231°59'26"
207	1430	5926008	1337990	9,27	20°33'22"
208	1429	5926026	1337975	22,94	320°51'29"
209	1428	5926035	1337980	10,24	27°55'26"
210	1427	5926049	1337987	15,94	26°56'5"
211	1426	5926057	1337993	10,1	35°2'35"
212	1425	5926060	1337995	3,16	35°36'3"
213	1591	5926439	1337222		
214	1599	5926451	1337266	45,46	75°10'32"
215	1598	5926450	1337266	0,93	169°25'6"
216	1597	5926452	1337276	10,06	79°27'39"
217	1596	5926453	1337275	0,91	349°11'10"
218	1595	5926458	1337336	60,8	84°56'22"
219	1594	5926445	1337347	17,1	141°15'14"
220	1593	5926442	1337247	100,2	268°26'13"
221	1592	5926435	1337225	22,58	251°39'2"
222	1591	5926439	1337222	5,6	321°15'14"
223	1600	5926457	1337207		
224	1608	5926472	1337247	42,51	69°17'29"
225	1607	5926473	1337324	76,83	89°12'37"
226	1606	5926466	1337329	8,54	141°15'14"
227	1605	5926462	1337274	55,62	264°59'36"
228	1604	5926463	1337274	1,1	349°30'31"
229	1603	5926461	1337264	10,05	259°27'1"
230	1602	5926460	1337264	1,08	169°18'54"
231	1601	5926447	1337215	50,19	255°6'53"
232	1600	5926457	1337207	13	321°15'14"
233	1296	5929452	1334756		
234	1226	5929452	1334756	0,01	45°0'0"
235	1227	5929533	1334818	101,83	37°53'59"
236	1228	5929536	1334821	4,31	37°56'60"
237	1229	5929601	1334872	82,4	37°54'7"
238	1230	5929607	1334876	7,46	37°52'6"
239	1231	5929654	1334916	61,53	39°56'12"

Инва. № подл.	Подп. и дата		Взам. инв. №	

240	1232	5929735	1334983	105,49	39°56'8"
241	1233	5929837	1335066	131,16	39°9'0"
242	1354	5929936	1335174	146,3	47°26'1"
243	1355	5929925	1335165	13,66	219°40'55"
244	1356	5929848	1335100	100,9	219°51'13"
245	1357	5929819	1335076	37,77	220°8'44"
246	1358	5929742	1335011	100,83	219°54'37"
247	1359	5929678	1334959	82,19	219°51'7"
248	1360	5929576	1334874	132,72	219°44'9"
249	1299	5929522	1334828	71,34	219°57'2"
250	1300	5929499	1334809	30,11	220°6'36"
251	1301	5929458	1334775	53,49	219°43'14"
252	1435	5929368	1334701	115,69	219°39'19"
253	1302	5929347	1334683	28,12	219°38'47"
254	1303	5929270	1334620	99,39	219°31'1"
255	1304	5929209	1334569	78,91	219°24'18"
256	1305	5929170	1334538	49,94	218°24'52"
257	1294	5929187	1334544	17,58	18°17'35"
258	1295	5929241	1334591	72,06	41°1'47"
259	1434	5929279	1334621	48,02	37°54'12"
260	1296	5929452	1334756	219,66	37°54'5"
261	1143	5929216	1334570		
262	1146	5929216	1334570	0,2	130°54'52"
263	1145	5929216	1334570	0,2	220°54'52"
264	1144	5929216	1334570	0,2	310°54'52"
265	1143	5929216	1334570	0,2	40°54'52"
266	1147	5929255	1334602		
267	1150	5929255	1334603	0,2	130°54'52"
268	1149	5929254	1334603	0,2	220°54'52"
269	1148	5929254	1334602	0,2	310°54'52"
270	1147	5929255	1334602	0,2	40°54'52"
271	1154	5929293	1334635		
272	1153	5929293	1334635	0,2	130°54'52"
273	1152	5929293	1334635	0,2	220°54'52"
274	1151	5929293	1334635	0,2	310°54'52"
275	1154	5929293	1334635	0,2	40°54'52"
276	1155	5929332	1334667		
277	1158	5929332	1334667	0,2	40°54'52"
278	1157	5929332	1334667	0,2	130°54'52"
279	1156	5929332	1334667	0,2	220°54'52"
280	1155	5929332	1334667	0,2	310°54'52"
281	1159	5929371	1334699		
282	1162	5929371	1334699	0,2	40°54'52"
283	1161	5929371	1334699	0,2	130°54'52"
284	1160	5929371	1334699	0,2	220°54'52"
285	1159	5929371	1334699	0,2	310°54'52"
286	1163	5929409	1334731		

						Проект межевания территории	Лист
							144
Изм.	Кол.уч	Лист	№ док.	Подп.	Дата		

287	1166	5929410	1334731	0,2	40°54'52"
288	1165	5929409	1334731	0,2	130°54'52"
289	1164	5929409	1334731	0,2	220°54'52"
290	1163	5929409	1334731	0,2	310°54'52"
291	1167	5929448	1334763		
292	1170	5929448	1334763	0,2	40°54'52"
293	1169	5929448	1334764	0,2	130°54'52"
294	1168	5929448	1334763	0,2	220°54'52"
295	1167	5929448	1334763	0,2	310°54'52"
296	1171	5929487	1334795		
297	1174	5929487	1334796	0,2	40°54'52"
298	1173	5929487	1334796	0,2	130°54'52"
299	1172	5929487	1334796	0,2	220°54'52"
300	1171	5929487	1334795	0,2	310°54'52"
301	1175	5929525	1334827		
302	1178	5929527	1334829	3,2	39°24'56"
303	1177	5929527	1334829	0,2	130°54'52"
304	1176	5929524	1334827	3,2	219°24'56"
305	1175	5929525	1334827	0,2	310°54'52"
306	1179	5929577	1334870		
307	1182	5929579	1334872	3,2	39°24'56"
308	1181	5929579	1334872	0,2	130°54'52"
309	1180	5929577	1334870	3,2	219°24'56"
310	1179	5929577	1334870	0,2	310°54'52"
311	1183	5929615	1334902		
312	1186	5929615	1334902	0,2	40°54'52"
313	1185	5929615	1334902	0,2	130°54'52"
314	1184	5929615	1334902	0,2	220°54'52"
315	1183	5929615	1334902	0,2	310°54'52"
316	1187	5929652	1334932		
317	1190	5929652	1334932	0,2	40°54'52"
318	1189	5929652	1334932	0,2	130°54'52"
319	1188	5929652	1334932	0,2	220°54'52"
320	1187	5929652	1334932	0,2	310°54'52"
321	1191	5929689	1334963		
322	1194	5929689	1334963	0,2	40°54'52"
323	1193	5929689	1334963	0,2	130°54'52"
324	1192	5929689	1334963	0,2	220°54'52"
325	1191	5929689	1334963	0,2	310°54'52"
326	1273	5929727	1334962		
327	1274	5929727	1334967	4,94	84°25'40"
328	1275	5929722	1334968	4,99	174°0'54"
329	1276	5929722	1334963	5,09	265°56'47"
330	1273	5929727	1334962	4,85	355°44'46"
331	1195	5929726	1334993		
332	1198	5929726	1334993	0,2	40°54'52"
333	1197	5929726	1334994	0,2	130°54'52"

						Проект межевания территории	Лист
							145
Изм.	Кол.уч	Лист	№ док.	Подп.	Дата		

Инва. № подл.	Подп. и дата	Взам. инв. №
---------------	--------------	--------------

334	1196	5929726	1334993	0,2	220°54'52"
335	1195	5929726	1334993	0,2	310°54'52"
336	1199	5929763	1335024		
337	1202	5929763	1335024	0,2	36°52'12"
338	1201	5929763	1335024	0,2	126°52'12"
339	1200	5929763	1335024	0,2	216°52'12"
340	1199	5929763	1335024	0,2	306°52'12"
341	1203	5929800	1335055		
342	1206	5929800	1335055	0,2	40°54'52"
343	1205	5929800	1335055	0,2	130°54'52"
344	1204	5929800	1335055	0,2	220°54'52"
345	1203	5929800	1335055	0,2	310°54'52"
346	1207	5929837	1335085		
347	1210	5929837	1335085	0,2	40°54'52"
348	1209	5929837	1335085	0,2	130°54'52"
349	1208	5929837	1335085	0,2	220°54'52"
350	1207	5929837	1335085	0,2	310°54'52"
351	1211	5929874	1335116		
352	1214	5929874	1335116	0,2	40°54'52"
353	1213	5929874	1335116	0,2	130°54'52"
354	1212	5929874	1335116	0,2	220°54'52"
355	1211	5929874	1335116	0,2	310°54'52"
356	1142	5930868	1332844		
357	1128	5930865	1332852	8,07	107°3'14"
358	1129	5930765	1332835	101,96	189°10'57"
359	1141	5930767	1332828	8,08	287°3'14"
360	1142	5930868	1332844	101,96	9°11'3"
361	1124	5930871	1332833		
362	1138	5930869	1332839	6,09	107°3'14"
363	1139	5930819	1332833	50,1	186°53'21"
364	1140	5930768	1332825	52,23	188°46'47"
365	1122	5930770	1332819	6,06	287°3'14"
366	1123	5930820	1332827	51,26	8°46'45"
367	1124	5930871	1332833	51,08	6°53'32"
368	1215	5930773	1332835		
369	1218	5930773	1332835	0,21	98°7'48"
370	1217	5930773	1332835	0,21	188°7'48"
371	1216	5930773	1332835	0,21	278°7'48"
372	1215	5930773	1332835	0,21	8°7'48"
373	1222	5930835	1332845		
374	1221	5930835	1332845	0,21	98°7'48"
375	1220	5930835	1332845	0,21	188°7'48"
376	1219	5930835	1332845	0,21	278°7'48"
377	1222	5930835	1332845	0,21	8°7'48"

						Проект межевания территории	Лист
							146
Изм.	Кол.уч	Лист	№ док.	Подп.	Дата		

S3.5 = 2 657 кв. м

№	Назв. Точки	Координаты		Расстояние	Дирекционный угол
		X	Y		
1	1655	922676,00	339948,83		
2	1656	922680,60	340037,60	88,89	87°2'2"
3	1657	922680,90	340041,80	4,21	85°54'52"
4	1436	922665,60	340039,49	15,47	188°35'8"
5	1437	922650,65	340037,30	15,11	188°20'6"
6	1438	922643,15	340033,90	8,24	204°24'45"
7	1717	922643,11	340029,13	4,77	269°28'57"
8	1716	922643,16	339999,96	29,17	270°5'54"
9	1715	922644,32	339987,71	12,3	275°24'34"
10	1714	922641,56	339982,76	5,67	240°52'31"
11	1713	922644,30	339979,47	4,28	309°47'31"
12	1712	922654,56	339968,61	14,93	313°23'31"
13	1711	922671,08	339952,87	22,82	316°22'12"
14	1655	922676,00	339948,83	6,37	320°35'31"

S3.6 = 815 кв. м

№	Назв. Точки	Координаты		Расстояние	Дирекционный угол
		X	Y		
1	1714	922641,56	339982,76		
2	1715	922644,32	339987,71	5,67	60°52'31"
3	1716	922643,16	339999,96	12,3	95°24'34"
4	1717	922643,11	340029,13	29,17	90°5'54"
5	1438	922643,15	340033,90	4,77	89°28'57"
6	1720	922613,81	340020,58	32,23	204°24'45"
7	1719	922621,07	340009,21	13,49	302°35'31"
8	1718	922632,22	339993,97	18,88	306°11'31"
9	1714	922641,56	339982,76	14,6	309°47'31"

S3.7 = 22 579 кв. м

№	Назв. Точки	Координаты		Расстояние	Дирекционный угол
		X	Y		
1	1436	922665,60	340039,49		
2	1461	922721,36	341062,40	1024,43	86°52'47"
3	1460	922736,81	341345,86	283,88	86°52'49"
4	1459	922716,23	341346,89	20,6	177°8'1"
5	1458	922687,76	340778,19	569,41	267°8'1"
6	1457	922685,58	340736,68	41,56	266°59'39"
7	1456	922683,55	340705,28	31,47	266°18'32"
8	1455	922681,58	340681,22	24,14	265°19'21"
9	1454	922672,62	340608,84	72,94	262°56'46"
10	1453	922659,20	340537,49	72,6	259°20'46"
11	1452	922649,13	340496,10	42,6	256°19'26"
12	1451	922646,74	340417,03	79,11	268°16'2"
13	1450	922646,22	340382,32	34,71	269°8'30"

Инов. № подл.	Подп. и дата	Взам. инв. №

						Проект межевания территории	Лист
							147
Изм.	Кол.уч	Лист	№ док.	Подп.	Дата		

Инва. № подл.	Подп. и дата	Взам. инв. №
---------------	--------------	--------------

14	1449	922645,91	340363,68	18,64	269°2'50"
15	1448	922645,12	340334,97	28,72	268°25'26"
16	1447	922645,11	340311,61	23,36	269°58'32"
17	1446	922644,93	340281,60	30,01	269°39'23"
18	1445	922645,08	340247,94	33,66	270°15'19"
19	1444	922644,62	340223,51	24,43	268°55'17"
20	1443	922644,49	340195,86	27,65	269°43'50"
21	1442	922644,48	340164,13	31,73	269°58'55"
22	1441	922644,17	340137,56	26,57	269°19'54"
23	1440	922643,67	340111,42	26,14	268°54'15"
24	1439	922643,53	340075,63	35,79	269°46'33"
25	1438	922643,15	340033,90	41,74	269°28'57"
26	1437	922650,65	340037,30	8,24	24°24'45"
27	1436	922665,60	340039,49	15,11	8°20'6"
28	1462	922655,62	340437,82		
29	1463	922656,03	340444,81	7	86°38'35"
30	1464	922649,06	340445,22	6,98	176°38'1"
31	1465	922648,65	340438,23	7	266°38'35"
32	1462	922655,62	340437,82	6,98	356°38'1"
33	1466	922667,37	340103,82		
34	1467	922667,37	340106,23	2,41	90°0'0"
35	1468	922664,96	340106,23	2,41	180°0'0"
36	1469	922664,96	340103,82	2,41	270°0'0"
37	1466	922667,37	340103,82	2,41	0°0'0"
38	1470	922676,98	340294,89		
39	1471	922676,98	340297,30	2,41	90°0'0"
40	1472	922674,57	340297,30	2,41	180°0'0"
41	1473	922674,57	340294,89	2,41	270°0'0"
42	1470	922676,98	340294,89	2,41	0°0'0"
43	1474	922685,12	340466,33		
44	1475	922685,12	340468,74	2,41	90°0'0"
45	1476	922682,71	340468,74	2,41	180°0'0"
46	1477	922682,71	340466,33	2,41	270°0'0"
47	1474	922685,12	340466,33	2,41	0°0'0"
48	1478	922694,56	340666,10		
49	1479	922694,56	340668,51	2,41	90°0'0"
50	1480	922692,15	340668,51	2,41	180°0'0"
51	1481	922692,15	340666,10	2,41	270°0'0"
52	1478	922694,56	340666,10	2,41	0°0'0"
53	1482	922702,95	340841,86		
54	1483	922702,95	340844,27	2,41	90°0'0"
55	1484	922700,54	340844,27	2,41	180°0'0"
56	1485	922700,54	340841,86	2,41	270°0'0"
57	1482	922702,95	340841,86	2,41	0°0'0"
58	1486	922713,63	341058,17		
59	1487	922713,63	341060,58	2,41	90°0'0"
60	1488	922711,22	341060,58	2,41	180°0'0"

						Проект межевания территории	Лист
							148
Изм.	Кол.уч	Лист	№ док.	Подп.	Дата		

Инв. № подл.	Подп. и дата	Взам. инв. №	95	1498	922771,45	340310,57	53,56	88°54'8"
			96	1497	922761,00	340288,53	24,39	244°37'47"
			97	1496	922749,74	340300,89	16,72	132°20'1"
			98	1495	922755,74	340235,34	65,82	275°13'48"
			99	1494	922750,34	340051,43	183,99	268°19'5"
			100	1493	922734,91	339974,50	78,46	258°39'31"
			101	1492	922729,53	339941,76	33,18	260°40'6"
			102	1491	922725,37	339853,94	87,92	267°17'17"
			103	1490	922715,85	339660,79	193,38	267°10'42"
			104	1530	922722,76	341254,53		
			105	1531	922722,76	341256,94	2,41	90°0'0"
			106	1532	922720,35	341256,94	2,41	180°0'0"
			107	1533	922720,35	341254,53	2,41	270°0'0"
						149		
Изм.	Кол.уч	Лист	№ док.	Подп.	Дата			

61	1489	922711,22	341058,17	2,41	270°0'0"
62	1486	922713,63	341058,17	2,41	0°0'0"
63	1490	922715,85	339660,79		
64	1529	922720,97	339759,29	98,63	87°1'28"
65	1528	922773,64	339747,42	53,99	347°17'58"
66	1527	922779,67	339754,86	9,58	50°58'16"
67	1526	922788,92	339763,73	12,81	43°46'16"
68	1525	922797,22	339769,88	10,33	36°34'16"
69	1524	922803,21	339799,84	30,55	78°41'24"
70	1523	922812,49	339932,13	132,62	85°59'14"
71	1522	922811,64	339957,32	25,2	91°55'57"
72	1521	922815,00	339961,80	5,6	53°7'48"
73	1520	922818,74	339961,80	3,74	0°0'0"
74	1519	922834,93	339963,05	16,24	4°24'54"
75	1518	922859,42	339955,99	25,49	343°55'7"
76	1517	922886,82	339941,04	31,21	331°22'56"
77	1516	922891,82	339938,24	5,73	330°42'3"
78	1515	922872,16	339956,35	26,73	137°20'47"
79	1514	922846,53	339984,51	38,08	132°17'58"
80	1513	922824,63	340015,67	38,08	125°5'58"
81	1512	922806,81	340049,32	38,08	117°53'58"
82	1511	922794,03	340083,15	36,16	110°41'58"
83	1510	922792,00	340082,91	2,05	186°37'29"
84	1509	922777,50	340084,34	14,57	174°22'4"
85	1508	922764,00	340089,56	14,47	158°51'37"
86	1507	922759,00	340095,13	7,48	131°54'48"
87	1506	922756,50	340108,59	13,69	100°31'19"
88	1505	922756,50	340125,44	16,85	90°0'0"
89	1504	922760,00	340144,97	19,84	79°50'23"
90	1503	922760,00	340165,16	20,19	90°0'0"
91	1502	922758,00	340184,69	19,63	95°50'49"
92	1501	922759,00	340200,84	16,18	86°27'24"
93	1500	922761,00	340217,03	16,31	82°57'28"
94	1499	922770,42	340257,02	41,08	76°44'20"
95	1498	922771,45	340310,57	53,56	88°54'8"
96	1497	922761,00	340288,53	24,39	244°37'47"
97	1496	922749,74	340300,89	16,72	132°20'1"
98	1495	922755,74	340235,34	65,82	275°13'48"
99	1494	922750,34	340051,43	183,99	268°19'5"
100	1493	922734,91	339974,50	78,46	258°39'31"
101	1492	922729,53	339941,76	33,18	260°40'6"
102	1491	922725,37	339853,94	87,92	267°17'17"
103	1490	922715,85	339660,79	193,38	267°10'42"
104	1530	922722,76	341254,53		
105	1531	922722,76	341256,94	2,41	90°0'0"
106	1532	922720,35	341256,94	2,41	180°0'0"
107	1533	922720,35	341254,53	2,41	270°0'0"

	108	1530	922722,76	341254,53	2,41	0°0'0"		
	109	1534	922748,71	340312,03				
	110	1540	922753,00	340377,72	65,83	86°15'49"		
	111	1539	922757,00	340379,06	4,22	18°31'15"		
	112	1538	922760,00	340383,13	5,06	53°36'22"		
	113	1537	922760,50	340387,16	4,06	82°55'39"		
	114	1536	922758,00	340393,22	6,56	112°25'5"		
	115	1535	922754,00	340398,60	6,7	126°37'50"		
	116	1534	922748,71	340312,03	86,73	266°30'12"		
	117	1541	922758,50	340428,91				
	118	1547	922760,50	340435,63	7,01	73°25'34"		
	119	1546	922760,50	340443,06	7,43	90°0'0"		
	120	1545	922760,00	340445,25	2,25	102°51'39"		
	121	1544	922758,50	340455,84	10,7	98°3'43"		
	122	1543	922757,72	340459,64	3,88	101°35'59"		
	123	1542	922755,72	340426,87	32,83	266°30'27"		
	124	1541	922758,50	340428,91	3,45	36°16'18"		
	125	1548	922771,50	340593,09				
	126	1554	922773,50	340597,81	5,13	67°2'10"		
	127	1553	922773,50	340603,88	6,07	90°0'0"		
	128	1552	922773,50	340610,63	6,75	90°0'0"		
	129	1551	922770,00	340616,13	6,52	122°28'16"		
	130	1550	922766,16	340619,30	4,98	140°27'35"		
	131	1549	922765,29	340588,18	31,13	268°23'55"		
	132	1548	922771,50	340593,09	7,92	38°19'55"		
	133	1555	922791,07	340823,70				
	134	1562	922799,80	340997,41	173,92	87°7'26"		
	135	1561	922797,00	341016,69	19,48	98°15'47"		
	136	1560	922791,50	341063,97	47,6	96°38'7"		
		137	1559	922787,50	341089,57	25,91	98°52'50"	
138		1558	922785,95	341059,14	30,47	267°5'3"		
139		1557	922778,74	340892,99	166,31	267°30'55"		
140		1556	922777,82	340871,84	21,17	267°30'33"		
141		1555	922791,07	340823,70	49,93	285°23'35"		
142		1563	922798,27	341301,21				
143		1569	922798,95	341315,78	14,59	87°19'40"		
144		1568	922805,04	341316,92	6,2	10°36'9"		
145		1567	922816,00	341319,80	11,33	14°43'3"		
146		1566	922817,10	341341,84	22,07	87°7'26"		
147		1565	922799,75	341342,71	17,38	177°8'1"		
148		1564	922798,89	341323,97	18,76	267°22'53"		
149		1563	922798,27	341301,21	22,77	268°26'23"		
150		1570	923381,62	339470,63				
		151	1579	923384,19	339489,63	19,17	82°17'6"	
	152	1578	923388,36	339516,30	26,99	81°6'48"		
	153	1577	923393,79	339573,90	57,86	84°36'53"		
	154	1576	923394,02	339584,10	10,2	88°40'59"		
Инв. № подл.							Проект межевания территории	Лист
								150
	Изм.	Кол.уч	Лист	№ док.	Подп.	Дата		

Инва. № подл.	Подп. и дата	Взам. инв. №
---------------	--------------	--------------

155	1575	923388,10	339588,10	7,15	145°59'31"
156	1574	923387,79	339574,25	13,85	268°42'57"
157	1573	923382,40	339517,04	57,46	264°37'4"
158	1572	923378,25	339490,48	26,88	261°7'10"
159	1571	923376,06	339474,38	16,25	262°16'19"
160	1570	923381,62	339470,63	6,7	325°59'31"
161	1580	925554,19	337931,76		
162	1581	925617,52	338010,43	101	51°10'6"
163	1414	925591,33	338031,45	33,58	141°15'14"
164	1405	925529,69	337951,41	101,02	232°24'5"
165	1580	925554,19	337931,76	31,4	321°15'14"
166	1582	925982,25	337952,67		
167	1588	925976,70	337957,20	7,16	140°45'3"
168	1587	925966,20	337943,77	17,05	231°59'26"
169	1586	925966,33	337943,76	0,13	356°59'14"
170	1585	925966,44	337943,75	0,11	354°48'20"
171	1584	925974,12	337947,59	8,59	26°33'54"
172	1583	925979,11	337950,71	5,89	32°0'57"
173	1582	925982,25	337952,67	3,7	31°58'21"
174	1589	926039,54	337930,42		
175	1590	926049,93	337943,71	16,88	51°59'26"
176	1418	926015,09	337972,21	45,01	140°43'17"
177	1419	926014,06	337971,99	1,05	191°59'51"
178	1420	926002,48	337971,53	11,59	182°16'29"
179	1421	925994,61	337970,22	7,98	189°27'2"
180	1422	925992,77	337968,61	2,44	221°5'4"
181	1589	926039,54	337930,42	60,38	320°45'41"
182	1591	926439,14	337221,61		
183	1599	926450,77	337265,56	45,46	75°10'32"
184	1598	926449,86	337265,73	0,93	169°25'6"
185	1597	926451,70	337275,62	10,06	79°27'39"
186	1596	926452,59	337275,45	0,91	349°11'10"
187	1595	926457,95	337336,01	60,8	84°56'22"
188	1594	926444,61	337346,71	17,1	141°15'14"
189	1593	926441,88	337246,55	100,2	268°26'13"
190	1592	926434,77	337225,11	22,58	251°39'2"
191	1591	926439,14	337221,61	5,6	321°15'14"
192	1600	926457,04	337207,25		
193	1608	926472,07	337247,01	42,51	69°17'29"
194	1607	926473,13	337323,83	76,83	89°12'37"
195	1606	926466,46	337329,18	8,54	141°15'14"
196	1605	926461,61	337273,77	55,62	264°59'36"
197	1604	926462,69	337273,57	1,1	349°30'31"
198	1603	926460,85	337263,69	10,05	259°27'1"
199	1602	926459,79	337263,89	1,08	169°18'54"
200	1601	926446,90	337215,38	50,19	255°6'53"
201	1600	926457,04	337207,25	13	321°15'14"

						Проект межевания территории	Лист
							151
Изм.	Кол.уч	Лист	№ док.	Подп.	Дата		

Инва. № подл.	Подп. и дата		Взам. инв. №	

202	1296	929452,32	334755,68		
203	1226	929452,33	334755,69	0,01	45°0'0"
204	1227	929532,68	334818,24	101,83	37°53'59"
205	1228	929536,08	334820,89	4,31	37°56'60"
206	1229	929601,10	334871,51	82,4	37°54'7"
207	1230	929606,99	334876,09	7,46	37°52'6"
208	1231	929654,17	334915,59	61,53	39°56'12"
209	1232	929735,06	334983,31	105,49	39°56'8"
210	1233	929836,77	335066,12	131,16	39°9'0"
211	1354	929935,74	335173,87	146,3	47°26'1"
212	1355	929925,23	335165,15	13,66	219°40'55"
213	1356	929847,77	335100,49	100,9	219°51'13"
214	1357	929818,90	335076,14	37,77	220°8'44"
215	1358	929741,56	335011,45	100,83	219°54'37"
216	1359	929678,46	334958,78	82,19	219°51'7"
217	1360	929576,40	334873,94	132,72	219°44'9"
218	1299	929521,71	334828,13	71,34	219°57'2"
219	1300	929498,68	334808,73	30,11	220°6'36"
220	1301	929457,54	334774,55	53,49	219°43'14"
221	1435	929368,47	334700,72	115,69	219°39'19"
222	1434	929278,99	334620,74	120,01	221°47'29"
223	1296	929452,32	334755,68	219,66	37°54'5"
224	1155	929331,96	334666,71		
225	1158	929332,11	334666,84	0,2	40°54'52"
226	1157	929331,98	334666,99	0,2	130°54'52"
227	1156	929331,83	334666,86	0,2	220°54'52"
228	1155	929331,96	334666,71	0,2	310°54'52"
229	1159	929370,69	334698,89		
230	1162	929370,84	334699,02	0,2	40°54'52"
231	1161	929370,71	334699,17	0,2	130°54'52"
232	1160	929370,56	334699,04	0,2	220°54'52"
233	1159	929370,69	334698,89	0,2	310°54'52"
234	1163	929409,44	334731,08		
235	1166	929409,59	334731,21	0,2	40°54'52"
236	1165	929409,46	334731,36	0,2	130°54'52"
237	1164	929409,31	334731,23	0,2	220°54'52"
238	1163	929409,44	334731,08	0,2	310°54'52"
239	1167	929448,19	334763,27		
240	1170	929448,34	334763,40	0,2	40°54'52"
241	1169	929448,21	334763,55	0,2	130°54'52"
242	1168	929448,06	334763,42	0,2	220°54'52"
243	1167	929448,19	334763,27	0,2	310°54'52"
244	1171	929486,94	334795,46		
245	1174	929487,09	334795,59	0,2	40°54'52"
246	1173	929486,96	334795,74	0,2	130°54'52"
247	1172	929486,81	334795,61	0,2	220°54'52"
248	1171	929486,94	334795,46	0,2	310°54'52"

						Проект межевания территории	Лист
							152
Изм.	Кол.уч	Лист	№ док.	Подп.	Дата		

Инва. № подл.	Подп. и дата	Взам. инв. №

249	1175	929524,55	334826,72		
250	1178	929527,02	334828,75	3,2	39°24'56"
251	1177	929526,89	334828,90	0,2	130°54'52"
252	1176	929524,42	334826,87	3,2	219°24'56"
253	1175	929524,55	334826,72	0,2	310°54'52"
254	1179	929576,83	334869,96		
255	1182	929579,30	334871,99	3,2	39°24'56"
256	1181	929579,17	334872,14	0,2	130°54'52"
257	1180	929576,70	334870,11	3,2	219°24'56"
258	1179	929576,83	334869,96	0,2	310°54'52"
259	1183	929615,00	334901,52		
260	1186	929615,15	334901,65	0,2	40°54'52"
261	1185	929615,02	334901,80	0,2	130°54'52"
262	1184	929614,87	334901,67	0,2	220°54'52"
263	1183	929615,00	334901,52	0,2	310°54'52"
264	1187	929651,99	334932,12		
265	1190	929652,14	334932,25	0,2	40°54'52"
266	1189	929652,01	334932,40	0,2	130°54'52"
267	1188	929651,86	334932,27	0,2	220°54'52"
268	1187	929651,99	334932,12	0,2	310°54'52"
269	1191	929688,99	334962,72		
270	1194	929689,14	334962,85	0,2	40°54'52"
271	1193	929689,01	334963,00	0,2	130°54'52"
272	1192	929688,86	334962,87	0,2	220°54'52"
273	1191	929688,99	334962,72	0,2	310°54'52"
274	1273	929726,96	334962,43		
275	1274	929727,44	334967,35	4,94	84°25'40"
276	1275	929722,48	334967,87	4,99	174°0'54"
277	1276	929722,12	334962,79	5,09	265°56'47"
278	1273	929726,96	334962,43	4,85	355°44'46"
279	1195	929725,98	334993,31		
280	1198	929726,13	334993,44	0,2	40°54'52"
281	1197	929726,00	334993,59	0,2	130°54'52"
282	1196	929725,85	334993,46	0,2	220°54'52"
283	1195	929725,98	334993,31	0,2	310°54'52"
284	1199	929762,96	335023,91		
285	1202	929763,12	335024,03	0,2	36°52'12"
286	1201	929763,00	335024,19	0,2	126°52'12"
287	1200	929762,84	335024,07	0,2	216°52'12"
288	1199	929762,96	335023,91	0,2	306°52'12"
289	1203	929799,96	335054,51		
290	1206	929800,11	335054,64	0,2	40°54'52"
291	1205	929799,98	335054,79	0,2	130°54'52"
292	1204	929799,83	335054,66	0,2	220°54'52"
293	1203	929799,96	335054,51	0,2	310°54'52"
294	1207	929836,95	335085,10		
295	1210	929837,10	335085,23	0,2	40°54'52"

						Проект межевания территории	Лист
							153
Изм.	Кол.уч	Лист	№ док.	Подп.	Дата		

296	1209	929836,97	335085,38	0,2	130°54'52"
297	1208	929836,82	335085,25	0,2	220°54'52"
298	1207	929836,95	335085,10	0,2	310°54'52"
299	1211	929873,93	335115,69		
300	1214	929874,08	335115,82	0,2	40°54'52"
301	1213	929873,95	335115,97	0,2	130°54'52"
302	1212	929873,80	335115,84	0,2	220°54'52"
303	1211	929873,93	335115,69	0,2	310°54'52"
304	1142	930867,54	332843,88		
305	1128	930865,18	332851,60	8,07	107°3'14"
306	1129	930764,52	332835,33	101,96	189°10'57"
307	1141	930766,89	332827,61	8,08	287°3'14"
308	1142	930867,54	332843,88	101,96	9°11'3"
309	1124	930870,97	332832,73		
310	1138	930869,18	332838,55	6,09	107°3'14"
311	1139	930819,44	332832,54	50,1	186°53'21"
312	1140	930767,82	332824,57	52,23	188°46'47"
313	1122	930769,60	332818,78	6,06	287°3'14"
314	1123	930820,26	332826,60	51,26	8°46'45"
315	1124	930870,97	332832,73	51,08	6°53'32"
316	1215	930773,18	332834,60		
317	1218	930773,15	332834,81	0,21	98°7'48"
318	1217	930772,94	332834,78	0,21	188°7'48"
319	1216	930772,97	332834,57	0,21	278°7'48"
320	1215	930773,18	332834,60	0,21	8°7'48"
321	1222	930835,20	332844,59		
322	1221	930835,17	332844,80	0,21	98°7'48"
323	1220	930834,96	332844,77	0,21	188°7'48"
324	1219	930834,99	332844,56	0,21	278°7'48"
325	1222	930835,20	332844,59	0,21	8°7'48"

S3.8 = 19 725 кв. м

№	Назв. Точки	Координаты		Расстояние	Дирекционный угол
		X	Y		
1	1784	926595,98	337095,75		
2	1785	926649,03	337182,68	101,84	58°36'18"
3	1826	926626,89	337200,44	28,38	141°15'14"
4	1825	926605,52	337166,74	39,91	237°37'56"
5	1824	926576,95	337111,02	62,62	242°50'45"
6	1784	926595,98	337095,75	24,4	321°15'14"
7	1763	929564,54	334947,24		
8	1764	929627,89	334999,94	82,4	39°45'24"
9	1765	929671,85	335036,65	57,27	39°51'52"
10	1766	929884,30	335214,35	276,97	39°54'37"
11	1807	929847,29	335193,19	42,63	209°45'15"
12	1769	929540,57	334950,33	391,23	218°22'21"
13	1770	929185,67	334669,33	452,68	218°22'16"

Инов. № подл.	Подп. и дата	Взам. инв. №
---------------	--------------	--------------

						Проект межевания территории	Лист
							154
Изм.	Кол.уч	Лист	№ док.	Подп.	Дата		

14	1827	929182,24	334663,55	6,72	239°20'58"
15	1749	929131,17	334589,26	90,15	235°29'33"
16	1750	929168,98	334619,25	48,26	38°25'14"
17	1751	929285,35	334714,88	150,62	39°24'45"
18	1752	929354,55	334772,50	90,05	39°46'58"
19	1753	929387,27	334799,51	42,43	39°32'21"
20	1754	929407,71	334816,40	26,52	39°34'3"
21	1822	929408,04	334819,69	3,31	84°16'20"
22	1758	929411,38	334819,42	3,35	355°22'42"
23	1759	929428,59	334833,64	22,32	39°33'56"
24	1760	929445,57	334847,68	22,03	39°35'9"
25	1761	929500,03	334893,54	71,2	40°6'1"
26	1762	929513,95	334905,27	18,2	40°7'12"
27	1763	929564,54	334947,24	65,73	39°40'46"

Городской округ Тольятти

S3.9 = 15 878 кв. м

№	Назв. Точки	Координаты		Расстояние	Дирекционный угол
		X	Y		
1	1700	41608,80	24242,79		
2	1848	41626,44	24255,82	21,94	51°59'26"
3	1847	41665,66	24202,71	66	141°59'26"
4	1432	41615,29	24165,52	62,63	231°59'26"
5	1433	41634,76	24213,37	51,66	20°35'4"
6	1698	41624,39	24225,13	15,67	317°2'34"
7	1700	41608,80	24242,79	23,55	316°59'56"
8	1839	40818,15	24682,89		
9	1840	40870,47	24694,42	53,58	75°59'29"
10	1841	40930,27	24702,17	60,3	81°1'57"
11	1607	40964,84	24656,60	57,18	141°15'14"
12	1608	40888,01	24657,67	76,83	269°12'37"
13	1600	40847,86	24643,74	42,51	249°17'29"
14	1839	40818,15	24682,89	49,13	321°15'14"
15	1824	40754.88	24766.26		
16	1825	40811,35	24793,29	62,62	62°50'45"
17	1826	40845,62	24813,72	39,91	57°37'56"
18	1842	40913,82	24723,84	112,78	141°15'14"
19	1843	40908,49	24723,42	5,35	263°53'31"
20	1844	40895,92	24725,26	12,7	276°44'53"
21	1845	40857,85	24719,98	38,44	260°31'23"
22	1846	40822,66	24711,66	36,16	255°8'56"
23	1838	40800,37	24706,32	22,93	254°54'12"
24	1824	40754.88	24766.26	75,22	321°15'14"

Интв. № подл.

Подп. и дата

Взам. инв. №

**11. Каталог координат образуемых земельных участков, путем раздела
земельных участков**

Муниципальный район Сызранский

Р1.0= 342 кв. м

№	Назв. Точки	Координаты		Расстояние	Дирекционный угол
1	638	5889371	1274655		
2	639	5889371	1274659	3,92	90°17'59"
3	88	5889371	1274668	9,46	90°17'59"
4	89	5889366	1274669	5,82	171°53'52"
5	90	5889352	1274672	13,59	168°14'7"
6	81	5889340	1274676	12,66	163°1'23"
7	640	5889340	1274667	8,52	269°53'42"
8	637	5889340	1274666	1,04	269°53'42"
9	638	5889371	1274655	33,17	340°27'1"

Р1.1= 37 кв. м

№	Назв. Точки	Координаты		Расстояние	Дирекционный угол
1	103	5889374	1274658		
2	86	5889373	1274673	15,05	93°11'56"
3	87	5889371	1274673	2,17	172°3'24"
4	88	5889371	1274668	5,1	270°13'29"
5	639	5889371	1274659	9,46	270°17'59"
6	103	5889374	1274658	3,02	345°15'24"

Р1.2= 22627 кв. м

№	Назв. Точки	Координаты		Расстояние	Дирекционный угол
1	7	5889346	1274961		
2	635	5889343	1275469	508,23	90°24'14"
3	634	5889338	1275461	9,57	244°28'36"
4	5	5889332	1275454	9,26	228°40'28"
5	6	5889334	1274962	492	270°9'29"
6	7	5889346	1274961	12,48	357°3'35"
7	632	5889393	1274653		
8	630	5889394	1275902	1248,59	89°57'34"
9	93	5889378	1275902	15,86	178°10'57"
10	94	5889379	1275791	111,79	270°11'40"
11	95	5889378	1275721	69,28	269°51'4"
12	96	5889365	1275721	13,42	181°37'23"
13	70	5889366	1275657	64,1	271°19'23"
14	71	5889380	1275658	13,47	4°48'47"
15	72	5889380	1275598	59,66	270°34'34"
16	73	5889382	1275418	180,2	270°34'20"
17	74	5889382	1274855	562,76	270°1'13"
18	75	5889380	1274771	84,6	268°14'20"

Взам. инв. №	
Подп. и дата	
Инв. № подл.	

						Проект межевания территории	Лист
							156
Изм.	Кол.уч	Лист	№ док.	Подп.	Дата		

19	84	5889378	1274717	53,3	268°12'16"
20	85	5889371	1274717	7,08	180°0'0"
21	103	5889374	1274658	59,41	273°7'33"
22	104	5889380	1274657	6,17	345°15'24"
23	632	5889393	1274653	13,26	345°17'54"

P1.3= 16973 кв. м

№	Назв. Точки	Координаты		Расстояние	Дирекционный угол
1	45	5889379	1274925		
2	46	5889379	1274949	23,49	90°20'29"
3	47	5889377	1275008	58,91	91°22'53"
4	48	5889378	1275080	71,83	89°39'54"
5	49	5889377	1275159	79,23	90°18'13"
6	50	5889376	1275220	60,81	90°46'22"
7	51	5889377	1275307	87,86	89°35'44"
8	52	5889377	1275420	112,96	90°0'0"
9	53	5889377	1275529	108,27	89°46'59"
10	54	5889378	1275620	91,58	89°46'7"
11	55	5889378	1275622	1,83	90°0'0"
12	56	5889374	1275621	4,04	188°23'26"
13	57	5889355	1275619	18,73	188°32'13"
14	58	5889348	1275617	7,73	194°26'37"
15	9	5889347	1275610	7,14	268°1'23"
16	10	5889351	1275603	7,43	300°29'9"
17	11	5889352	1275568	35,49	270°42'37"
18	12	5889354	1275433	134,53	270°55'58"
19	13	5889353	1275334	99,47	269°45'8"
20	14	5889351	1275190	144,16	269°7'32"
21	15	5889352	1275097	92,89	270°16'17"
22	16	5889354	1274965	131,91	271°8'33"
23	17	5889353	1274958	6,71	258°44'25"
24	679	5889351	1274949	9,75	260°25'53"
25	44	5889354	1274940	9,43	283°37'24"
26	45	5889379	1274925	28,83	330°32'10"

P1.4= 45505 кв. м

№	Назв. Точки	Координаты		Расстояние	Дирекционный угол
1	22	5889327	1274964		
2	23	5889324	1275051	87,23	91°26'19"
3	1	5889323	1275181	130,13	90°34'52"
4	2	5889325	1275393	212,08	89°24'20"
5	3	5889326	1275448	54,69	89°43'27"
6	696	5889315	1275439	14,01	218°54'26"
7	695	5889301	1275432	15,45	208°8'30"
8	694	5889278	1275423	24,91	201°15'36"

Инов. № подл.	Подп. и дата	Взам. инв. №
---------------	--------------	--------------

						Проект межевания территории	Лист
							157
Изм.	Кол.уч	Лист	№ док.	Подп.	Дата		

9	693	5889247	1275410	33,04	202°59'5"
10	692	5889232	1275402	17,33	207°6'24"
11	691	5889218	1275392	17,33	214°18'24"
12	690	5889205	1275380	17,33	221°30'24"
13	689	5889193	1275367	17,33	228°42'24"
14	688	5889184	1275353	17,33	235°54'24"
15	687	5889176	1275338	17,33	243°6'24"
16	686	5889170	1275321	17,33	250°18'24"
17	685	5889166	1275304	17,33	257°30'24"
18	684	5889165	1275287	17,33	264°42'24"
19	708	5889165	1275270	17,33	271°54'24"
20	707	5889168	1275253	17,33	279°6'24"
21	706	5889173	1275236	17,33	286°18'24"
22	705	5889180	1275220	17,33	293°30'24"
23	704	5889188	1275205	17,33	300°42'24"
24	703	5889201	1275189	20,56	307°13'1"
25	702	5889226	1275155	42,17	306°6'24"
26	701	5889248	1275120	41,38	302°30'24"
27	700	5889268	1275084	41,38	298°54'24"
28	699	5889286	1275046	41,38	295°18'24"
29	698	5889301	1275008	41,38	291°42'24"
30	697	5889314	1274969	41,38	288°6'24"
31	677	5889316	1274960	9,24	284°30'24"
32	678	5889316	1274959	0,31	326°3'16"
33	22	5889327	1274964	11,04	22°1'58"

Р1.5= 310 кв. м

№	Назв. Точки	Координаты		Расстояние	Дирекционный угол
1	83	5889379	1274738		
2	76	5889379	1274746	7,99	88°12'28"
3	77	5889340	1274752	39,17	171°35'12"
4	82	5889340	1274744	8,01	269°53'42"
5	83	5889379	1274738	38,93	351°33'42"

Р1.6= 375 кв. м

№	Назв. Точки	Координаты		Расстояние	Дирекционный угол
1	102	5889375	1274643		
2	103	5889374	1274658	14,78	93°3'49"
3	639	5889371	1274659	3,02	165°10'17"
4	638	5889371	1274655	3,92	270°17'59"
5	637	5889340	1274666	33,17	160°27'1"
6	100	5889340	1274655	10,8	269°53'42"
7	101	5889350	1274652	10,49	342°2'44"
8	102	5889375	1274643	26,44	340°51'33"

Взам. инв. №

Подп. и дата

Инв. № подл.

Изм.	Кол.уч	Лист	№ док.	Подп.	Дата

Проект межевания территории

Лист

158

Р1.7= 31648 кв. м

№	Назв. Точки	Координаты		Расстояние	Дирекционный угол
1	615	5885415	1274484		
2	616	5885370	1274471	46,42	195°23'22"
3	617	5885370	1274470	1,28	262°49'10"
4	618	5885361	1274401	69,27	262°22'5"
5	619	5885352	1274335	66,72	262°14'21"
6	620	5885346	1274293	42,83	262°16'16"
7	621	5885338	1274235	58,45	262°12'44"
8	622	5885333	1274201	34,48	262°9'58"
9	623	5885324	1274133	68,73	262°38'36"
10	624	5885316	1274068	65	262°32'53"
11	625	5885307	1274002	67,1	261°57'20"
12	626	5885299	1273938	64,27	263°8'13"
13	627	5885296	1273920	17,9	261°42'41"
14	628	5885309	1273910	15,72	321°18'1"
15	629	5885326	1273897	21,75	321°16'13"
16	614	5885352	1273880	30,75	327°37'3"
17	615	5885415	1274484	606,65	84°1'19"
18	123	5889440	1274624		
19	142	5889439	1274738	114,25	90°31'8"
20	117	5889413	1274707	40,88	229°41'33"
21	118	5889413	1274685	22,43	272°2'37"
22	119	5889429	1274659	29,45	301°7'14"
23	120	5889434	1274648	12,53	296°32'41"
24	121	5889437	1274632	16,09	281°50'1"
25	122	5889439	1274625	7,77	281°53'19"
26	123	5889440	1274624	1,31	317°8'11"

Р1.8=202415 кв.м

№	Назв. Точки	Координаты		Расстояние	Дирекционный угол
1	141	5889438	1274842		
2	647	5889438	1274856	14,77	90°31'8"
3	209	5889438	1274882	25,51	89°23'40"
4	210	5889428	1274883	9,87	176°25'13"
5	211	5889424	1274889	7,24	122°7'52"
6	646	5889420	1274870	18,99	256°47'26"
7	645	5889417	1274863	8,42	244°40'59"
8	644	5889411	1274862	5,67	188°6'57"
9	643	5889408	1274857	6,11	238°23'33"
10	139	5889409	1274853	3,63	294°14'6"
11	140	5889412	1274852	3,12	338°11'55"
12	141	5889438	1274842	27,95	338°2'8"
13	276	5890983	1275279		
14	277	5891015	1275329	59,64	56°52'47"

Изм. Кол.уч Лист № док. Подп. Дата

Инв. № подл.

Подп. и дата

Взам. инв. №

Инв. № подл.	Подп. и дата	Взам. инв. №

15	278	5891018	1275332	3,94	48°42'17"
16	261	5890944	1275384	90,1	144°57'50"
17	665	5889735	1275414	1209,97	178°34'46"
18	664	5889690	1275421	45,27	171°33'17"
19	663	5889656	1275430	35,39	165°20'29"
20	662	5889621	1275439	35,35	165°18'40"
21	661	5889605	1275445	17,16	158°57'8"
22	660	5889591	1275451	16,17	155°41'44"
23	659	5889563	1275469	33,19	147°2'12"
24	658	5889548	1275480	18,8	144°20'41"
25	657	5889521	1275504	35,44	138°15'36"
26	656	5889508	1275520	20,45	130°36'5"
27	655	5889497	1275534	17,93	126°2'11"
28	654	5889481	1275562	32,43	120°6'33"
29	653	5889472	1275580	20,29	115°47'25"
30	652	5889465	1275600	21,22	108°58'13"
31	651	5889455	1275634	35,39	106°39'0"
32	650	5889452	1275649	15,44	101°32'26"
33	169	5889450	1275662	12,72	99°30'1"
34	170	5889444	1275656	8,69	226°17'41"
35	171	5889443	1275654	1,88	226°17'32"
36	649	5889445	1275647	8,05	284°1'8"
37	648	5889443	1275638	9,09	261°15'48"
38	196	5889441	1275623	14,5	260°26'2"
39	197	5889441	1275614	9,06	274°33'32"
40	198	5889445	1275567	47,04	273°58'25"
41	199	5889447	1275500	67,18	271°32'7"
42	200	5889447	1275429	71,48	270°0'0"
43	201	5889444	1275285	143,73	268°51'7"
44	202	5889443	1275166	118,79	269°28'27"
45	203	5889448	1275086	79,97	273°53'10"
46	204	5889449	1275054	32,16	272°35'2"
47	205	5889447	1275034	20,43	261°50'17"
48	206	5889446	1275012	21,91	269°33'13"
49	676	5889451	1275074	62,27	85°46'36"
50	675	5889455	1275113	39,29	83°45'12"
51	674	5889463	1275138	25,63	73°26'35"
52	673	5889478	1275176	41,07	67°9'59"
53	672	5889490	1275194	21,55	56°18'36"
54	671	5889516	1275226	40,65	51°37'57"
55	670	5889544	1275251	38,11	41°28'4"
56	669	5889577	1275271	38,5	32°19'11"
57	668	5889621	1275289	47,64	21°6'32"
58	667	5889670	1275299	49,69	12°28'18"
59	666	5889742	1275305	72,58	4°11'52"
60	276	5890983	1275279	1240,97	358°50'14"
61	263	5891022	1275337		

						Проект межевания территории	Лист
							160
Изм.	Кол.уч	Лист	№ док.	Подп.	Дата		

62	264	5891023	1275338	2,04	48°34'35"
63	265	5891042	1275354	24,32	38°31'25"
64	266	5891072	1275373	35,5	33°49'28"
65	267	5891081	1275381	11,97	37°54'29"
66	262	5890955	1275384	126,28	178°34'46"
67	263	5891022	1275337	81,74	324°57'43"

Р1.9=26761 кв.м

№	Назв. Точки	Координаты		Расстояние	Дирекционный угол
1	106	5889407	1274642		
2	599	5889408	1274750	107,53	89°51'22"
3	153	5889405	1274844	94,66	91°34'48"
4	125	5889404	1275202	357,81	90°10'51"
5	126	5889405	1275602	399,98	89°54'20"
6	154	5889406	1275625	22,81	86°51'33"
7	159	5889407	1275655	30,26	86°54'45"
8	160	5889414	1275656	7,24	11°53'4"
9	600	5889426	1275724	68,63	80°9'2"
10	631	5889430	1275901	176,67	88°40'18"
11	630	5889394	1275902	36,33	178°10'57"
12	632	5889393	1274653	1248,59	269°57'34"
13	632	5889393	1274653	0	345°17'55"
14	106	5889407	1274642	18,11	321°40'52"
15	244	5889438	1274883		
16	245	5889439	1275623	740,02	89°53'52"
17	246	5889429	1275623	10,15	180°3'23"
18	243	5889428	1274883	739,56	269°55'52"
19	244	5889438	1274883	9,73	357°20'58"

Р1.10=251793 кв.м

№	Назв. Точки	Координаты		Расстояние	Дирекционный угол
1	279	5893394	1275376		
2	280	5893430	1275435	68,84	58°39'16"
3	281	5893436	1275454	20,07	73°49'52"
4	282	5893441	1275481	27,02	79°58'48"
5	720	5892966	1275446	475,41	184°13'12"
6	719	5892963	1275479	33,5	95°13'13"
7	718	5892802	1275466	162,35	184°33'15"
8	717	5892804	1275434	32,55	273°50'44"
9	716	5892073	1275380	732,44	184°13'12"
10	715	5891761	1275367	312,09	182°25'12"
11	714	5891573	1275368	188,51	179°32'30"
12	268	5891091	1275380	482,32	178°34'46"
13	269	5891075	1275368	19,52	217°54'53"
14	270	5891046	1275349	35,45	213°50'1"

Инов. № подл.	Подп. и дата	Взам. инв. №
---------------	--------------	--------------

						Проект межевания территории	Лист
							161
Изм.	Кол.уч	Лист	№ док.	Подп.	Дата		

15	271	5891028	1275334	23,54	218°30'55"
16	272	5891025	1275331	4,2	228°34'13"
17	273	5891024	1275330	1,06	228°48'51"
18	274	5891032	1275316	15,72	299°9'26"
19	275	5891048	1275278	41,62	293°12'21"
20	727	5891571	1275267	523,05	358°50'14"
21	726	5891763	1275266	192,25	359°32'29"
22	725	5892079	1275279	316,12	2°25'12"
23	724	5892813	1275333	735,85	4°13'12"
24	723	5892816	1275300	33,5	275°13'13"
25	722	5892978	1275313	162,35	4°33'15"
26	721	5892976	1275345	32,55	93°50'44"
27	279	5893394	1275376	419,91	4°13'12"

Р1.11=42184 кв.м

№	Назв. Точки	Координаты		Расстояние	Дирекционный угол
1	304	5893569	1275490		
2	299	5893530	1275488	38,44	184°13'12"
3	300	5893518	1275469	22,19	236°28'8"
4	301	5893460	1275381	105,75	236°19'42"
5	307	5893526	1275386	66,7	4°13'12"
6	302	5893512	1275396	17,23	145°39'35"
7	303	5893566	1275485	104,26	58°32'53"
8	304	5893569	1275490	6,3	66°16'44"
9	315	5894246	1275439		
10	316	5894238	1275459	20,88	110°35'3"
11	317	5894217	1275477	28,54	139°41'26"
12	318	5894196	1275486	22,54	156°49'29"
13	319	5894167	1275497	30,66	158°37'57"
14	320	5894164	1275498	3,42	160°43'4"
15	321	5894142	1275513	26,88	147°27'25"
16	308	5894120	1275531	28,47	139°55'3"
17	305	5893744	1275503	376,55	184°13'12"
18	306	5893891	1275413	172,01	328°15'44"
19	315	5894246	1275439	356,25	4°13'12"

Р1.12=177594 кв.м

№	Назв. Точки	Координаты		Расстояние	Дирекционный угол
1	481	5899105	1275548		
2	740	5897960	1275732	1159,55	170°52'57"
3	473	5897851	1275747	109,91	172°9'4"
4	474	5897841	1275727	22,79	243°25'13"
5	475	5897834	1275713	14,95	243°27'8"
6	476	5897813	1275650	66,51	251°33'11"

Инва. № подл.	Подп. и дата	Взам. инв. №

						Проект межевания территории	Лист
							162
Изм.	Кол.уч	Лист	№ док.	Подп.	Дата		

7	742	5897815	1275650	2,2	355°13'12"
8	741	5897945	1275632	130,94	352°9'4"
9	479	5899067	1275452	1136,63	350°52'57"
10	480	5899072	1275462	11,09	68°6'60"
11	481	5899105	1275548	92,24	68°46'26"
12	747	5899555	1275376		
13	746	5899565	1275402	28,15	69°38'38"
14	745	5899592	1275474	76,36	69°38'50"
15	744	5899553	1275478	39,34	174°32'52"
16	743	5899474	1275489	79,77	171°48'54"
17	482	5899111	1275547	367,22	170°52'57"
18	483	5899111	1275546	1,21	249°23'37"
19	484	5899077	1275460	92,35	248°46'12"
20	485	5899074	1275451	9,77	248°5'14"
21	749	5899458	1275389	389,82	350°52'57"
22	748	5899541	1275378	83	351°48'54"
23	747	5899555	1275376	14,87	354°32'52"

Р1.13=38078 кв.м

№	Назв. Точки	Координаты		Расстояние	Дирекционный угол
1	753	5899930	1275359		
2	752	5899970	1275462	109,85	68°35'19"
3	751	5899860	1275458	110,03	181°44'52"
4	750	5899706	1275463	153,88	178°8'52"
5	745	5899592	1275474	114,92	174°32'52"
6	746	5899565	1275402	76,36	249°38'50"
7	747	5899555	1275376	28,15	249°38'38"
8	755	5899700	1275362	144,97	354°32'52"
9	754	5899860	1275357	160,23	358°8'52"
10	753	5899930	1275359	70	1°44'52"

Р1.14=46572 кв.м

№	Назв. Точки	Координаты		Расстояние	Дирекционный угол
1	488	5900421	1275481		
2	489	5900470	1275526	66,26	42°13'0"
3	490	5900486	1275539	20,63	40°55'4"
4	761	5900469	1275535	17,45	196°8'52"
5	760	5900319	1275501	153,88	192°32'52"
6	759	5900167	1275477	153,88	188°56'52"
7	758	5900014	1275463	153,88	185°20'52"
8	752	5899970	1275462	43,86	181°44'52"
9	753	5899930	1275359	109,85	248°35'19"
10	763	5900020	1275362	90,23	1°44'52"
11	762	5900180	1275377	160,23	5°20'52"

Инов. № подл.	Подп. и дата	Взам. инв. №
---------------	--------------	--------------

						Проект межевания территории	Лист
							163
Изм.	Кол.уч	Лист	№ док.	Подп.	Дата		

12	486	5900329	1275401	151,31	8°56'52"
13	487	5900370	1275437	55,14	41°47'9"
14	488	5900421	1275481	67,58	40°48'43"

Р1.15=40 кв.м

№	Назв. Точки	Координаты		Расстояние	Дирекционный угол
1	778	5901810	1276068		
2	779	5901808	1276069	2,34	157°55'33"
3	780	5901807	1276067	2,34	247°55'33"
4	786	5901809	1276066	2,34	337°55'33"
5	778	5901810	1276068	2,34	67°55'33"
6	788	5901863	1276192		
7	787	5901864	1276198	5,91	85°14'40"
8	785	5901858	1276198	5,92	175°15'9"
9	782	5901857	1276192	5,92	265°20'56"
10	788	5901863	1276192	5,91	355°20'28"

Р1.16=6175 кв.м

№	Назв. Точки	Координаты		Расстояние	Дирекционный угол
1	795	5902193	1276119		
2	794	5902112	1276212	122,79	131°17'10"
3	793	5902033	1276303	120,67	131°5'8"
4	792	5902001	1276342	50,81	129°23'7"
5	791	5901969	1276388	55,74	125°2'9"
6	790	5901949	1276421	39,04	120°21'23"
7	789	5901945	1276419	4,46	211°11'60"
8	799	5902022	1276298	142,67	302°23'59"
9	775	5901996	1276285	28,77	208°44'52"
10	776	5902062	1276205	102,82	309°32'44"
11	798	5902088	1276220	30,02	28°44'52"
12	797	5902140	1276167	74,31	314°23'16"
13	796	5902192	1276118	70,82	316°48'17"
14	795	5902193	1276119	1,93	39°32'15"

Р1.17=8521 кв.м

№	Назв. Точки	Координаты		Расстояние	Дирекционный угол
1	805	5902210	1276133		
2	804	5902129	1276226	123,42	131°17'20"
3	803	5902050	1276317	120,31	131°5'2"
4	802	5902018	1276355	49,64	129°23'4"
5	801	5901987	1276399	54	125°1'55"
6	800	5901968	1276433	38,46	120°21'36"
7	790	5901949	1276421	22	211°11'60"
8	791	5901969	1276388	39,04	300°21'23"

Инов. № подл.	Подп. и дата	Взам. инв. №
---------------	--------------	--------------

						Проект межевания территории	Лист
							164
Изм.	Кол.уч	Лист	№ док.	Подп.	Дата		

9	792	5902001	1276342	55,74	305°2'9"
10	793	5902033	1276303	50,81	309°23'7"
11	794	5902112	1276212	120,67	311°5'8"
12	795	5902193	1276119	122,79	311°17'10"
13	805	5902210	1276133	22,01	39°32'15"

Р1.18=2016 кв.м

№	Назв. Точки	Координаты		Расстояние	Дирекционный угол
1	592	5902215	1276137		
2	593	5902173	1276184	63,08	131°19'41"
3	594	5902109	1276257	96,93	131°33'45"
4	595	5902049	1276326	91,56	130°58'12"
5	596	5902022	1276359	42,19	129°5'2"
6	597	5902001	1276389	36,97	125°7'17"
7	598	5901973	1276434	52,74	121°37'44"
8	582	5901972	1276435	1,22	119°59'45"
9	806	5901972	1276435	0,38	123°27'22"
10	800	5901968	1276433	5,13	211°11'60"
11	801	5901987	1276399	38,46	300°21'36"
12	802	5902018	1276355	54	305°1'55"
13	803	5902050	1276317	49,64	309°23'4"
14	804	5902129	1276226	120,31	311°5'2"
15	805	5902210	1276133	123,42	311°17'20"
16	592	5902215	1276137	5,57	39°32'15"

Инов. № подл.	Подп. и дата	Взам. инв. №

						Проект межевания территории	Лист
							165
Изм.	Кол.уч	Лист	№ док.	Подп.	Дата		

Муниципальный район Шигонский

Р2.1 = 25837 кв. м

№	Назв. Точки	Координаты		Расстояние	Дирекционный угол
		Х	У		
1	1	5918702,79	1296738,16		
2	31	5918660,98	1296830,10	101,00	114°27'21"
3	30	5918559,34	1296783,88	111,65	204°27'21"
4	29	5918560,82	1296768,79	15,16	275°34'57"
5	28	5918569,28	1296757,52	14,09	306°53'39"
6	27	5918586,51	1296739,04	25,27	312°59'43"
7	26	5918588,08	1296729,65	9,52	279°29'31"
8	25	5918584,37	1296717,66	12,55	252°48'24"
9	24	5918582,75	1296712,43	5,48	252°47'22"
10	23	5918572,66	1296703,85	13,24	220°22'34"
11	22	5918568,03	1296699,91	6,08	220°23'49"
12	21	5918557,06	1296699,91	10,97	180°0'0"
13	20	5918547,98	1296708,68	12,62	135°59'42"
14	19	5918540,16	1296722,88	16,21	118°50'30"
15	18	5918537,64	1296727,46	5,23	118°49'13"
16	17	5918532,32	1296734,19	8,58	128°19'34"
17	16	5918526,99	1296740,92	8,58	128°22'42"
18	15	5918504,44	1296746,25	23,17	166°42'5"
19	14	5918480,61	1296748,07	23,90	175°37'35"
20	13	5918447,90	1296733,19	35,94	204°27'21"
21	12	5918445,72	1296731,22	2,94	222°12'44"
22	11	5918440,39	1296716,82	15,35	249°41'19"
23	10	5918432,34	1296687,18	30,71	254°48'20"
24	9	5918424,74	1296667,23	21,35	249°8'44"
25	8	5918421,37	1296658,37	9,48	249°10'30"
26	7	5918411,81	1296648,66	13,63	225°26'46"
27	6	5918401,95	1296638,65	14,05	225°25'57"
28	5	5918377,54	1296604,32	42,12	234°35'8"
29	4	5918375,01	1296600,76	4,37	234°35'58"
30	3	5918368,72	1296592,22	10,61	233°37'38"
31	2	5918362,11	1296583,22	11,16	233°41'36"
32	1	5918702,79	1296738,16	374,26	24°27'21"

Р2.2 = 142601 кв. м

№	Назв. Точки	Координаты		Расстояние	Дирекционный угол
		Х	У		
1	320	5916611,95	1294497,84		
2	327	5916698,04	1294635,49	162,35	57°58'40"
3	326	5916670,66	1294653,09	32,55	147°16'9"
4	209	5916968,23	1295122,78	556,02	57°38'37"
5	210	5916955,66	1295136,69	18,75	132°6'14"
6	211	5916943,67	1295154,27	21,28	124°17'42"

Инов. № подл.	Подп. и дата	Взам. инв. №

Изм.	Кол.уч	Лист	№ док.	Подп.	Дата	Проект межевания территории	Лист
							166

7	212	5916954,86	1295189,41	36,88	72°20'11"
8	213	5916956,46	1295267,70	78,31	88°49'45"
9	214	5916958,49	1295296,13	28,50	85°54'29"
10	325	5916584,99	1294706,59	697,89	237°38'37"
11	324	5916556,26	1294724,11	33,65	148°38'38"
12	323	5916469,99	1294586,17	162,69	237°58'40"
13	322	5916497,49	1294568,49	32,70	327°16'9"
14	192	5916198,73	1294096,91	558,25	237°38'37"
15	193	5916249,46	1294103,35	51,14	7°13'56"
16	194	5916258,74	1294100,39	9,74	342°18'33"
17	195	5916288,18	1294078,75	36,54	323°40'56"
18	196	5916315,48	1294092,48	30,56	26°41'51"
19	321	5916583,34	1294515,27	500,50	57°38'37"
20	320	5916611,95	1294497,84	33,50	328°38'38"

P2.3 = 52396 кв. м

№	Назв. Точки	Координаты		Расстояние	Дирекционный угол
		X	Y		
1	122	5915503,77	1292811,28		
2	130	5915763,21	1293220,77	484,76	57°38'37"
3	131	5915691,44	1293296,21	104,12	133°34'23"
4	121	5915395,60	1292829,26	552,78	237°38'37"
5	122	5915503,77	1292811,28	109,66	350°33'48"
1	122	5915503,77	1292811,28		

P2.4 = 17417 кв. м

№	Назв. Точки	Координаты		Расстояние	Дирекционный угол
		X	Y		
1	341	5914073,74	1291038,17		
2	353	5914082,10	1291079,41	42,08	78°31'57"
3	352	5914073,70	1291080,59	8,49	171°58'50"
4	351	5914001,47	1291093,29	73,34	170°1'40"
5	98	5913955,93	1291101,90	46,34	169°17'52"
6	99	5913934,96	1291105,86	21,34	169°17'52"
7	100	5913828,88	1291128,43	108,45	167°59'19"
8	101	5913826,94	1291128,95	2,01	164°59'42"
9	350	5913730,64	1291148,02	98,17	168°47'56"
10	349	5913728,71	1291148,54	2,00	164°55'15"
11	348	5913685,52	1291156,98	44,01	168°56'33"
12	347	5913676,77	1291115,16	42,73	258°10'55"
13	346	5913716,53	1291106,16	40,77	347°14'44"
14	345	5913718,46	1291105,61	2,01	344°5'38"
15	94	5913781,52	1291092,70	64,36	348°25'39"
16	95	5913814,86	1291085,87	34,04	348°25'39"
17	96	5913816,79	1291085,34	2,00	344°38'40"
18	344	5913926,97	1291064,63	112,11	349°21'17"
19	343	5913993,93	1291051,97	68,15	349°17'37"

Инов. № подл.	Подп. и дата	Взам. инв. №
---------------	--------------	--------------

						Проект межевания территории	Лист
							167
Изм.	Кол.уч	Лист	№ док.	Подп.	Дата		

20	342	5914067,13	1291039,10	74,32	350°1'41"
21	341	5914073,74	1291038,17	6,67	351°58'37"
1	341	5914073,74	1291038,17		
2	353	5914082,10	1291079,41	42,08	78°31'57"
3	352	5914073,70	1291080,59	8,49	171°58'50"
4	351	5914001,47	1291093,29	73,34	170°1'40"
5	98	5913955,93	1291101,90	46,34	169°17'52"
6	99	5913934,96	1291105,86	21,34	169°17'52"
7	100	5913828,88	1291128,43	108,45	167°59'19"
8	101	5913826,94	1291128,95	2,01	164°59'42"
9	350	5913730,64	1291148,02	98,17	168°47'56"
10	349	5913728,71	1291148,54	2,00	164°55'15"
11	348	5913685,52	1291156,98	44,01	168°56'33"
12	347	5913676,77	1291115,16	42,73	258°10'55"
13	346	5913716,53	1291106,16	40,77	347°14'44"
14	345	5913718,46	1291105,61	2,01	344°5'38"
15	94	5913781,52	1291092,70	64,36	348°25'39"
16	95	5913814,86	1291085,87	34,04	348°25'39"
17	96	5913816,79	1291085,34	2,00	344°38'40"
18	344	5913926,97	1291064,63	112,11	349°21'17"
19	343	5913993,93	1291051,97	68,15	349°17'37"
20	342	5914067,13	1291039,10	74,32	350°1'41"
21	341	5914073,74	1291038,17	6,67	351°58'37"

P2.5 = 29746 кв. м

№	Назв. Точки	Координаты		Расстояние	Дирекционный угол
		X	Y		
1	354	5913588,32	1290823,33		
2	357	5913472,51	1290848,24	118,46	167°51'43"
3	356	5913468,80	1290845,31	4,73	218°20'51"
4	355	5913552,65	1290828,15	85,59	348°26'15"
5	354	5913588,32	1290823,33	36,00	352°18'30"
6	91	5913883,57	1291044,65		
7	92	5913850,25	1291052,40	34,21	166°54'4"
8	93	5913757,40	1291073,62	95,24	167°7'38"
9	359	5913562,13	1290919,14	248,98	218°20'51"
10	358	5913620,43	1290836,48	101,15	305°11'28"
11	91	5913883,57	1291044,65	335,52	38°20'51"
12	360	5913599,16	1290909,56		
13	361	5913595,69	1290914,41	5,96	125°34'56"
14	362	5913582,30	1290904,83	16,46	215°34'56"
15	363	5913585,77	1290899,98	5,96	305°34'56"
16	360	5913599,16	1290909,56	16,46	35°34'56"

Инов. № подл.	Подп. и дата	Взам. инв. №
---------------	--------------	--------------

						Проект межевания территории	Лист
							168
Изм.	Кол.уч	Лист	№ док.	Подп.	Дата		

Изм.

Кол.уч

Лист

№ док.

Подп.

Дата

Интв. № подл.

Подп. и дата

Взам. инв. №

P2.6 = 7048 кв. м					
№	Назв. Точки	Координаты		Расстояние	Дирекционный угол
		X	Y		
1	358	5913620,43	1290836,48		
2	359	5913562,13	1290919,14	101,15	125°11'28"
3	357	5913472,51	1290848,24	114,28	218°20'51"
4	354	5913588,32	1290823,33	118,46	347°51'43"
5	364	5913601,55	1290821,55	13,35	352°18'30"
6	358	5913620,43	1290836,48	24,07	38°20'51"

P2.7 = 98 кв. м					
№	Назв. Точки	Координаты		Расстояние	Дирекционный угол
		X	Y		
1	360	5913599,16	1290909,56		
2	361	5913595,69	1290914,41	5,96	125°34'56"
3	362	5913582,30	1290904,83	16,46	215°34'56"
4	363	5913585,77	1290899,98	5,96	305°34'56"
5	360	5913599,16	1290909,56	16,46	35°34'56"

P2.8 = 25951 кв. м					
№	Назв. Точки	Координаты		Расстояние	Дирекционный угол
		X	Y		
1	85	5913053,22	1290441,33		
2	86	5913017,33	1290488,15	58,99	127°28'17"
3	81	5912852,18	1290357,50	210,58	218°20'51"
4	82	5912879,96	1290361,15	28,02	7°29'6"
5	83	5912935,96	1290385,71	61,15	23°40'51"
6	84	5913014,76	1290415,64	84,29	20°47'52"
7	85	5913053,22	1290441,33	46,25	33°44'30"
8	65	5913476,42	1290722,55		
9	365	5913600,50	1290820,71	158,21	38°20'51"
10	354	5913588,32	1290823,33	12,46	167°51'43"
11	355	5913552,65	1290828,15	36,00	172°18'30"
12	356	5913468,80	1290845,31	85,59	168°26'15"
13	87	5913305,75	1290716,32	207,89	218°20'51"
14	88	5913336,95	1290716,03	31,20	359°27'48"
15	89	5913374,53	1290719,80	37,77	5°43'43"
16	65	5913476,42	1290722,55	101,93	1°32'51"

P2.9 = 6 кв. м					
№	Назв. Точки	Координаты		Расстояние	Дирекционный угол
		X	Y		
1	365	5913600,50	1290820,71		
2	364	5913601,55	1290821,55	1,34	38°20'51"
3	354	5913588,32	1290823,33	13,35	172°18'30"
4	365	5913600,50	1290820,71	12,46	347°51'43"

P2.10 = 68524 кв. м

№	Назв. Точки	Координаты		Расстояние	Дирекционный угол
		X	Y		
1	59	5912549,46	1289989,24		
2	60	5912462,66	1290008,53	88,92	167°28'6"
3	61	5912424,81	1290019,40	39,38	163°58'13"
4	368	5912292,73	1289914,91	168,42	218°20'51"
5	367	5912339,46	1289851,75	78,57	306°29'45"
6	366	5912356,66	1289836,71	22,85	318°49'15"
7	59	5912549,46	1289989,24	245,85	38°20'51"
8	58	5912562,92	1289999,88		
9	66	5912956,21	1290311,02	501,48	38°20'51"
10	67	5912871,79	1290305,27	84,62	183°53'36"
11	68	5912778,10	1290298,89	93,91	183°53'34"
12	62	5912435,40	1290027,78	436,97	218°20'51"
13	63	5912462,66	1290019,49	28,49	343°4'50"
14	64	5912533,32	1290006,10	71,92	349°16'11"
15	58	5912562,92	1289999,88	30,25	348°8'10"

P2.11 = 7980 кв. м

№	Назв. Точки	Координаты		Расстояние	Дирекционный угол
		X	Y		
1	366	5912356,66	1289836,71		
2	367	5912339,46	1289851,75	22,85	138°49'15"
3	368	5912292,73	1289914,91	78,57	126°29'45"
4	319	5912272,54	1289898,94	25,74	218°20'51"
5	284	5912273,14	1289896,62	2,40	284°32'57"
6	285	5912268,31	1289884,72	12,84	247°54'31"
7	286	5912267,00	1289874,35	10,45	262°46'40"
8	287	5912266,47	1289870,20	4,18	262°48'18"
9	288	5912266,94	1289862,15	8,07	273°21'8"
10	289	5912267,25	1289856,94	5,22	273°21'59"
11	290	5912267,28	1289855,25	1,69	271°3'36"
12	291	5912267,49	1289844,51	10,75	271°5'50"
13	292	5912258,18	1289827,00	19,83	241°59'25"
14	293	5912257,44	1289825,62	1,57	242°0'34"
15	294	5912255,27	1289813,26	12,55	260°2'30"
16	295	5912255,33	1289812,74	0,52	276°18'44"
17	296	5912256,77	1289799,79	13,04	276°20'11"
18	297	5912254,29	1289786,91	13,11	259°7'44"
19	298	5912254,25	1289780,04	6,87	269°36'29"
20	299	5912256,74	1289769,55	10,79	283°23'14"
21	300	5912257,54	1289760,24	9,34	274°54'25"
22	301	5912257,70	1289758,42	1,83	274°56'9"
23	366	5912356,66	1289836,71	126,18	38°20'51"

Инва. № подл.	Подп. и дата	Взам. инв. №

P2.12 = 43547 кв. м

№	Назв. Точки	Координаты		Расстояние	Дирекционный угол
		X	Y		
1	369	5912027,47	1289424,40		
2	377	5911996,22	1289551,57	130,94	103°48'15"
3	302	5912254,64	1289756,00	329,51	38°20'51"
4	303	5912255,76	1289757,69	2,02	56°31'6"
5	304	5912254,77	1289769,23	11,58	94°54'12"
6	305	5912252,25	1289779,82	10,89	103°23'7"
7	306	5912252,30	1289787,11	7,29	89°36'25"
8	307	5912254,75	1289799,87	12,99	79°7'52"
9	308	5912253,30	1289812,87	13,08	96°21'49"
10	309	5912253,25	1289813,32	0,45	96°21'49"
11	310	5912255,53	1289826,28	13,16	80°1'20"
12	311	5912258,70	1289832,25	6,76	62°1'11"
13	312	5912265,47	1289844,99	14,42	62°1'11"
14	313	5912265,25	1289856,85	11,86	91°3'46"
15	314	5912265,10	1289859,36	2,52	93°19'35"
16	315	5912264,47	1289870,27	10,92	93°19'35"
17	316	5912266,36	1289885,23	15,08	82°47'58"
18	317	5912271,04	1289896,76	12,44	67°54'28"
19	318	5912270,83	1289897,59	0,85	104°30'26"
20	376	5911969,73	1289659,39	383,92	218°20'51"
21	375	5911942,58	1289769,89	113,78	103°48'15"
22	374	5911921,01	1289764,58	22,22	193°48'15"
23	373	5911929,53	1289729,72	35,89	283°44'15"
24	372	5911930,36	1289726,33	3,49	283°45'27"
25	371	5911992,81	1289470,35	263,49	283°42'37"
26	370	5912005,33	1289418,96	52,89	283°41'25"
27	369	5912027,47	1289424,40	22,80	13°48'15"

P2.13 = 4577 кв. м

№	Назв. Точки	Координаты		Расстояние	Дирекционный угол
		X	Y		
1	370	5912005,33	1289418,96		
2	371	5911992,81	1289470,35	52,89	103°41'25"
3	372	5911930,36	1289726,33	263,49	103°42'37"
4	373	5911929,53	1289729,72	3,49	103°45'27"
5	374	5911921,01	1289764,58	35,89	103°44'15"
6	380	5911908,78	1289761,58	12,59	193°48'15"
7	379	5911947,10	1289601,04	165,05	283°25'24"
8	378	5911993,65	1289416,10	190,71	284°7'42"
9	370	5912005,33	1289418,96	12,02	13°48'15"

Инов. № подл.	Подп. и дата	Взам. инв. №

						Проект межевания территории	Лист
							171
Изм.	Кол.уч	Лист	№ док.	Подп.	Дата		

Инва. № подл.

Подп. и дата

Взам. инв. №

P2.14 = 87435 кв. м					
№	Назв. Точки	Координаты		Расстояние	Дирекционный угол
		X	Y		
1	741	5910511,15	1287139,39		
2	742	5910494,35	1287147,51	18,66	154°12'56"
3	743	5910490,22	1287172,19	25,02	99°30'60"
4	744	5910495,10	1287190,72	19,16	75°14'45"
5	745	5910535,64	1287221,54	50,93	37°14'35"
6	758	5910638,03	1287564,99	358,38	73°24'2"
7	759	5910593,69	1287553,13	45,90	194°58'36"
8	760	5910559,37	1287548,75	34,60	187°16'22"
9	761	5910538,70	1287539,60	22,60	203°52'39"
10	751	5910522,24	1287530,13	18,99	209°55'37"
11	768	5910397,57	1287111,92	436,39	253°24'2"
12	767	5910403,16	1287107,80	6,94	323°34'42"
13	766	5910432,60	1287083,00	38,49	319°53'22"
14	765	5910462,78	1287051,68	43,49	313°56'17"
15	764	5910479,46	1287033,07	24,99	311°52'13"
16	741	5910511,15	1287139,39	110,94	73°24'2"
17	750	5910512,90	1287145,26		
18	746	5910532,76	1287211,86	69,50	73°24'2"
19	747	5910500,37	1287187,22	40,70	217°15'51"
20	748	5910496,40	1287171,93	15,80	255°26'41"
21	749	5910499,80	1287151,56	20,65	279°28'34"
22	750	5910512,90	1287145,26	14,54	334°18'10"
23	755	5910592,47	1287558,99		
24	756	5910636,07	1287570,67	45,14	14°59'49"
25	757	5910640,70	1287573,97	5,69	35°25'54"
26	763	5910752,73	1287949,78	392,15	73°24'2"
27	762	5910627,82	1287884,30	141,03	207°39'41"
28	752	5910524,74	1287538,49	360,85	253°24'2"
29	753	5910535,93	1287544,94	12,92	29°56'15"
30	754	5910557,78	1287554,57	23,88	23°47'5"
31	755	5910592,47	1287558,99	34,97	7°15'40"

P2.15 = 195371 кв. м					
№	Назв. Точки	Координаты		Расстояние	Дирекционный угол
		X	Y		
1	707	5909763,05	1284629,84		
2	708	5910005,95	1285444,68	850,28	73°24'2"
3	709	5909995,14	1285508,10	64,33	99°40'41"
4	710	5909968,69	1285642,83	137,30	101°6'25"
5	711	5909965,44	1285662,32	19,76	99°28'3"
6	705	5909671,82	1284677,35	1027,81	253°24'2"
7	706	5909753,14	1284634,35	91,99	332°8'5"
8	707	5909763,05	1284629,84	10,88	335°31'18"
9	715	5910009,83	1285457,68		

10	722	5910159,79	1285960,72	524,91	73°24'2"
11	723	5910150,28	1285959,05	9,65	189°57'37"
12	724	5910066,33	1285944,02	85,28	190°9'2"
13	716	5910047,29	1285936,89	20,33	200°32'3"
14	712	5909969,34	1285675,40	272,86	253°24'2"
15	713	5909974,59	1285643,90	31,94	279°27'42"
16	714	5910001,05	1285509,19	137,28	281°6'46"
17	715	5910009,83	1285457,68	52,25	279°40'27"
18	730	5910185,96	1286402,06		
19	731	5910298,49	1286425,99	115,04	12°0'29"
20	732	5910448,81	1286930,24	526,18	73°24'2"
21	733	5910436,63	1286951,30	24,33	120°2'7"
22	734	5910381,50	1287023,93	91,18	127°12'1"
23	735	5910373,30	1287030,49	10,50	141°20'53"
24	730	5910185,96	1286402,06	655,76	253°24'2"

P2.16 = 2924 кв. м

№	Назв. Точки	Координаты		Расстояние	Дирекционный угол
		X	Y		
1	986	5909753,32	1284597,21		
2	702	5909761,31	1284624,03	27,99	73°24'2"
3	703	5909750,49	1284628,96	11,89	155°31'2"
4	704	5909670,07	1284671,48	90,97	152°8'11"
5	987	5909661,34	1284642,20	30,55	253°24'2"
6	986	5909753,32	1284597,21	102,39	333°56'6"

P2.17 = 87041 кв. м

№	Назв. Точки	Координаты		Расстояние	Дирекционный угол
		X	Y		
1	988	5909403,35	1283423,24		
2	1001	5909395,29	1283424,33	8,14	172°18'22"
3	1000	5909373,98	1283427,29	21,51	172°5'32"
4	999	5909356,81	1283433,80	18,36	159°14'9"
5	998	5909346,74	1283439,71	11,68	149°35'30"
6	997	5909331,94	1283448,00	16,96	150°44'43"
7	996	5909308,12	1283457,33	25,58	158°36'8"
8	995	5909267,17	1283319,94	143,37	253°24'2"
9	994	5909267,20	1283319,93	0,03	345°58'35"
10	993	5909285,76	1283303,78	24,60	318°58'19"
11	992	5909314,57	1283285,68	34,02	327°51'39"
12	991	5909347,06	1283284,21	32,52	357°24'34"
13	990	5909360,35	1283284,21	13,29	0°0'0"
14	989	5909361,77	1283283,76	1,49	342°30'41"
15	988	5909403,35	1283423,24	145,54	73°24'2"
16	1002	5909558,68	1283944,28		
17	986	5909753,32	1284597,21	681,32	73°24'2"
18	987	5909661,34	1284642,20	102,39	153°56'6"

Инт. № подл.	Подп. и дата	Взам. инв. №

						Проект межевания территории	Лист
							173
Изм.	Кол.уч	Лист	№ док.	Подп.	Дата		

19	1015	5909526,76	1284190,77	471,07	253°24'2"
20	1014	5909526,84	1284190,78	0,08	10°35'22"
21	1013	5909527,28	1284188,47	2,35	280°47'3"
22	1012	5909526,01	1284188,23	1,29	190°32'41"
23	1011	5909448,13	1283927,00	272,59	253°24'2"
24	1010	5909464,92	1283930,64	17,17	12°13'46"
25	1009	5909485,56	1283932,93	20,77	6°19'52"
26	1008	5909500,08	1283937,51	15,23	17°30'24"
27	1007	5909511,54	1283940,95	11,97	16°42'30"
28	1006	5909521,48	1283941,71	9,97	4°22'20"
29	1005	5909524,92	1283940,56	3,63	341°30'54"
30	1004	5909538,67	1283942,10	13,84	6°23'26"
31	1003	5909550,90	1283945,15	12,60	14°0'11"
32	1002	5909558,68	1283944,28	7,83	353°36'41"
33	1016	5909553,05	1284048,05		
34	1017	5909552,63	1284050,35	2,34	100°20'55"
35	1018	5909550,32	1284049,92	2,35	190°32'41"
36	1019	5909550,75	1284047,62	2,34	280°35'22"
37	1016	5909553,05	1284048,05	2,34	10°35'22"
38	1020	5909561,82	1284131,93		
39	1021	5909561,38	1284134,24	2,35	100°47'3"
40	1022	5909559,08	1284133,81	2,34	190°35'22"
41	1023	5909559,51	1284131,50	2,35	280°32'41"
42	1020	5909561,82	1284131,93	2,35	10°32'41"

Р2.18 = 148048 кв. м

№	Назв. Точки	Координаты		Расстояние	Дирекционный угол
		Х	У		
1	1032	5907436,80	1279199,88		
2	1044	5907609,65	1279340,85	223,05	39°12'2"
3	677	5907715,60	1279438,97	144,40	42°48'2"
4	678	5907713,29	1279440,37	2,70	148°43'10"
5	679	5907669,98	1279460,62	47,81	154°56'28"
6	680	5907614,59	1279483,09	59,77	157°55'17"
7	1043	5907543,35	1279417,11	97,10	222°48'2"
8	1042	5907375,42	1279280,15	216,70	219°12'2"
9	1041	5907199,22	1279154,00	216,70	215°36'2"
10	1040	5907015,05	1279038,92	217,17	212°0'2"
11	1039	5906939,04	1278995,96	87,31	209°28'27"
12	1038	5906384,92	1278691,98	632,03	208°44'52"
13	1037	5906436,42	1278667,64	56,97	334°42'5"
14	1036	5906497,53	1278638,56	67,67	334°32'58"
15	1035	5906988,18	1278907,72	559,63	28°44'52"
16	1034	5907066,68	1278952,08	90,17	29°28'27"
17	1033	5907255,44	1279070,03	222,58	32°0'2"
18	1032	5907436,80	1279199,88	223,05	35°36'2"

Инов. № подл.	Подп. и дата	Взам. инв. №

						Проект межевания территории	Лист
							174
Изм.	Кол.уч	Лист	№ док.	Подп.	Дата		

Изм.

Кол.уч

Лист

№ док.

Подп.

Дата

Интв. № подл.

Подп. и дата

Взам. инв. №

Р2.19 = 179121 кв. м					
№	Назв. Точки	Координаты		Расстояние	Дирекционный угол
		Х	У		
1	673	5906110,23	1277993,10		
2	1064	5906099,34	1278029,40	37,90	106°41'57"
3	1063	5906084,35	1278080,69	53,44	106°17'11"
4	1062	5906070,83	1278166,94	87,30	98°54'40"
5	1061	5906076,75	1278245,36	78,64	85°40'51"
6	1060	5906084,38	1278277,34	32,88	76°34'50"
7	1059	5906115,25	1278350,95	79,82	67°15'16"
8	1058	5906144,41	1278394,48	52,39	56°10'37"
9	1057	5906204,39	1278455,13	85,31	45°19'60"
10	1056	5906264,94	1278510,97	82,36	42°41'5"
11	1036	5906497,53	1278638,56	265,28	28°44'52"
12	1037	5906436,42	1278667,64	67,67	154°32'58"
13	1038	5906384,92	1278691,98	56,97	154°42'5"
14	1055	5906175,30	1278577,00	239,08	208°44'52"
15	1054	5906056,35	1278540,44	124,44	197°5'2"
16	1053	5906024,51	1278531,32	33,11	195°58'53"
17	1052	5905981,31	1278522,41	44,11	191°39'33"
18	1051	5905920,79	1278515,13	60,96	186°51'12"
19	1050	5905851,77	1278515,42	69,02	179°45'48"
20	1049	5905812,19	1278519,53	39,80	174°3'55"
21	1048	5905746,23	1278532,81	67,28	168°37'2"
22	1047	5905714,83	1278542,23	32,79	163°18'3"
23	1046	5905666,97	1278560,91	51,37	158°40'59"
24	1045	5905627,02	1278580,05	44,30	154°23'45"
25	662	5905532,38	1278629,29	106,69	152°30'43"
26	663	5905551,17	1278606,37	29,64	309°20'36"
27	664	5905587,11	1278563,72	55,77	310°7'12"
28	665	5905652,26	1278486,27	101,21	310°4'13"
29	666	5905720,45	1278404,49	106,48	309°49'20"
30	667	5905764,26	1278351,73	68,58	309°42'18"
31	668	5905805,82	1278303,47	63,69	310°44'2"
32	669	5905851,87	1278250,71	70,03	311°6'54"
33	670	5905897,31	1278200,22	67,93	311°59'12"
34	671	5906002,14	1278097,89	146,49	315°41'29"
35	672	5906070,86	1278031,57	95,50	316°1'5"
36	673	5906110,23	1277993,10	55,05	315°39'37"

Р2.20 = 74892 кв. м					
№	Назв. Точки	Координаты		Расстояние	Дирекционный угол
		Х	У		
1	1065	5906383,54	1277671,63		
2	1073	5906412,10	1277710,28	48,05	53°31'58"
3	1072	5906350,58	1277751,56	74,09	146°8'18"
4	1071	5906273,28	1277807,98	95,70	143°52'30"

Интв. № подл.

Подп. и дата

Взам. инв. №

5	1070	5906219,26	1277850,36	68,66	141°53'6"
6	647	5906206,84	1277860,11	15,79	141°52'2"
7	648	5906134,39	1277920,87	94,56	140°0'55"
8	649	5906073,82	1277975,02	81,25	138°12'11"
9	650	5906061,47	1277986,68	16,98	136°38'46"
10	651	5906009,27	1278035,95	71,78	136°39'14"
11	652	5905948,34	1278097,37	86,52	134°46'14"
12	653	5905873,27	1278177,05	109,47	133°17'37"
13	654	5905834,92	1278222,20	59,24	130°20'39"
14	655	5905813,77	1278247,10	32,67	130°20'40"
15	656	5905794,34	1278270,15	30,15	130°7'45"
16	657	5905731,15	1278345,15	98,07	130°6'55"
17	658	5905624,76	1278472,12	165,65	129°57'36"
18	659	5905519,02	1278598,44	164,74	129°55'55"
19	660	5905422,55	1278714,01	150,54	129°51'10"
20	1069	5905339,43	1278812,85	129,14	130°3'41"
21	1068	5905302,63	1278782,03	48,00	219°56'7"
22	618	5905385,76	1278683,18	129,16	310°3'46"
23	619	5905482,19	1278567,65	150,49	309°51'3"
24	620	5905587,96	1278441,30	164,78	309°56'0"
25	621	5905694,40	1278314,27	165,73	309°57'36"
26	622	5905777,13	1278216,10	128,38	310°7'18"
27	623	5905801,95	1278178,12	45,37	303°9'53"
28	624	5905806,71	1278170,84	8,70	303°10'43"
29	625	5905816,80	1278155,41	18,44	303°10'53"
30	626	5905823,67	1278148,51	9,74	314°52'31"
31	627	5905826,52	1278147,79	2,94	345°49'19"
32	628	5905827,17	1278147,63	0,67	346°10'17"
33	629	5905837,49	1278145,03	10,64	345°51'33"
34	630	5905913,82	1278064,01	111,31	313°17'34"
35	631	5905975,74	1278001,59	87,92	314°46'11"
36	632	5905979,20	1277998,32	4,76	316°37'2"
37	633	5906041,34	1277939,67	85,45	316°39'18"
38	634	5906088,08	1277897,89	62,69	318°12'25"
39	635	5906102,96	1277884,58	19,96	318°11'16"
40	567	5906176,60	1277822,83	96,10	320°1'8"
41	1067	5906244,30	1277769,70	86,06	321°52'32"
42	1066	5906323,05	1277712,23	97,49	323°52'44"
43	1065	5906383,54	1277671,63	72,85	326°8'3"

P2.21 = 11 кв. м					
№	Назв. Точки	Координаты		Расстояние	Дирекционный угол
		X	Y		
1	1074	5909465,85	1283656,31		
2	1077	5909465,63	1283658,65	2,35	95°22'16"
3	1076	5909463,30	1283658,45	2,34	184°54'22"
4	1075	5909463,51	1283656,11	2,35	275°7'41"

5	1074	5909465,85	1283656,31	2,35	4°53'7"
6	1023	5909559,51	1284131,50		
7	1020	5909561,82	1284131,93	2,35	10°32'41"
8	1021	5909561,38	1284134,24	2,35	100°47'3"
9	1022	5909559,08	1284133,81	2,34	190°35'22"
10	1023	5909559,51	1284131,50	2,35	280°32'41"

P2.22 = 7 кв. м

№	Назв. Точки	Координаты		Расстояние	Дирекционный угол
		X	Y		
1	1013	5909527,28	1284188,47		
2	1014	5909526,84	1284190,78	2,35	100°47'3"
3	1015	5909526,76	1284190,77	0,08	190°35'22"
4	1012	5909526,01	1284188,23	2,64	253°24'2"
5	1013	5909527,28	1284188,47	1,29	10°32'41"
6	1016	5909553,05	1284048,05		
7	1017	5909552,63	1284050,35	2,34	100°20'55"
8	1018	5909550,32	1284049,92	2,35	190°32'41"
9	1019	5909550,75	1284047,62	2,34	280°35'22"
10	1016	5909553,05	1284048,05	2,34	10°35'22"

P2.23 = 75661 кв. м

№	Назв. Точки	Координаты		Расстояние	Дирекционный угол
		X	Y		
1	1078	5909201,12	1282627,57		
2	1094	5909246,59	1282783,43	162,35	73°44'5"
3	1093	5909215,45	1282792,93	32,55	163°1'34"
4	1092	5909343,02	1283220,85	446,53	73°24'2"
5	1091	5909339,82	1283221,34	3,24	171°14'40"
6	1090	5909325,38	1283219,77	14,53	186°12'19"
7	1089	5909310,44	1283218,14	15,03	186°13'35"
8	1088	5909265,92	1283216,52	44,55	182°5'2"
9	1087	5909237,06	1283218,95	28,96	175°10'50"
10	1086	5909118,14	1282820,04	416,26	253°24'2"
11	1085	5909085,87	1282829,05	33,50	164°24'3"
12	1084	5909040,40	1282673,19	162,35	253°44'5"
13	1083	5909071,54	1282663,69	32,55	343°1'34"
14	1082	5909055,59	1282610,20	55,81	253°24'2"
15	1081	5909086,74	1282605,55	31,49	351°30'39"
16	1080	5909156,19	1282594,13	70,38	350°39'36"
17	1079	5909168,85	1282636,58	44,30	73°24'2"
18	1078	5909201,12	1282627,57	33,50	344°24'3"

Инов. № подл.	Подп. и дата	Взам. инв. №
---------------	--------------	--------------

						Проект межевания территории	Лист
							177
Изм.	Кол.уч	Лист	№ док.	Подп.	Дата		

Муниципальный район Ставропольский

РЗ.0 = 59917 кв. м

№	Назв. Точки	Координаты		Расстояние	Дирекционный угол
		Х	У		
1	46	924688,82	303583,87		
2	51	924530,02	303561,09	160,42	188°9'50"
3	50	924549,83	303523,72	42,30	297°56'4"
4	16	924548,04	303518,90	5,14	249°32'37"
5	17	92463,20	303528,20	65,82	8°7'21"
6	18	924619,68	303478,62	50,00	277°26'46"
7	1	924642,00	303481,80	22,55	8°7'12"
8	49	924645,24	303490,45	9,24	69°27'29"
9	48	924648,96	303499,93	10,18	68°36'1"
10	47	924667,87	303543,16	47,19	66°22'23"
11	46	924688,82	303583,87	45,78	62°46'23"
12	52	925728,45	303687,08		
3	63	925743,53	303689,28	15,24	8°17'35"
14	62	925734,61	303751,65	63,00	98°8'23"
15	61	925719,54	303749,45	15,23	188°17'36"
16	60	925608,93	303733,59	111,74	188°9'41"
17	59	925434,63	303708,59	176,09	188°9'41"
18	58	925002,89	303647,46	436,05	188°3'32"
19	57	924916,3	303635,02	87,65	188°9'35"
20	56	924925,04	303572,72	62,94	278°8'23"
21	55	925011,39	303585,04	87,23	8°7'23"
22	54	925174,21	303608,47	164,50	8°11'19"
23	53	925443,57	303646,23	271,99	7°58'48"
24	52	925728,45	303687,08	287,79	8°9'37"

РЗ.1 = 33824 кв. м

№	Назв. Точки	Координаты		Расстояние	Дирекционный угол
		Х	У		
1	64	924689,12	303584,47		
2	81	924712,93	303624,36	46,45	59°10'23"
3	80	924739,19	303662,68	46,45	55°34'23"
4	79	924767,81	303699,27	46,45	51°58'23"
5	78	924773,42	303705,59	8,45	48°22'23"
6	77	924751,54	303829,52	125,84	100°0'44"
7	76	924725,28	303803,46	36,99	224°46'23"
8	75	924693,21	303772,09	44,86	224°22'13"
9	74	924673,95	303755,49	25,43	220°45'49"
10	73	924650,38	303735,90	30,65	219°43'34"
11	72	924626,09	303714,64	32,28	221°11'28"
12	71	924602,74	303693,44	31,53	222°14'38"
13	70	924578,11	303673,75	31,53	218°38'38"
14	69	924552,30	303655,64	31,53	215°2'38"

Инов. № подл.	Подп. и дата	Взам. инв. №
---------------	--------------	--------------

Изм.	Кол.уч	Лист	№ док.	Подп.	Дата	Проект межевания территории	Лист
							178

Инов. № подл.

Подп. и дата

Взам. инв. №

15	68	924525,36	303639,17	31,57	211°26'38"
16	67	924496,68	303623,96	32,46	207°56'4"
17	66	924530,01	303561,11	71,14	297°56'4"
18	65	924688,83	303583,90	160,45	8°9'52"
19	64	924689,12	303584,47	0,64	62°46'23"
20	82	924560,11	303584,77		
21	83	924560,11	303584,97	0,20	90°0'0"
22	84	924559,91	303584,97	0,20	180°0'0"
23	85	924559,91	303584,77	0,20	270°0'0"
24	82	924560,11	303584,77	0,20	0°0'0"
25	19	924571,87	303574,66		
26	22	924571,84	303574,96	0,30	95°42'38"
27	21	924571,54	303574,92	0,30	187°35'41"
28	20	924571,58	303574,62	0,30	277°35'41"
29	19	924571,87	303574,66	0,29	7°51'12"
30	86	924615,57	303592,79		
31	87	924615,57	303592,99	0,20	90°0'0"
32	88	924615,37	303592,99	0,20	180°0'0"
33	89	924615,37	303592,79	0,20	270°0'0"
34	86	924615,57	303592,79	0,20	0°0'0"
35	23	924625,55	303582,22		
36	26	924625,52	303582,52	0,30	95°42'38"
37	25	924625,22	303582,48	0,30	187°35'41"
38	24	924625,26	303582,18	0,30	277°35'41"
39	23	924625,55	303582,22	0,29	7°51'12"
40	90	924671,03	303600,81		
41	91	924671,03	303601,01	0,20	90°0'0"
42	92	924670,83	303601,01	0,20	180°0'0"
43	93	924670,83	303600,81	0,20	270°0'0"
44	90	924671,03	303600,81	0,20	0°0'0"
45	27	924678,80	303589,78		
46	30	924678,77	303590,08	0,30	95°42'38"
47	29	924678,47	303590,04	0,30	187°35'41"
48	28	924678,51	303589,74	0,30	277°35'41"
49	27	924678,80	303589,78	0,29	7°51'12"

РЗ.2 = 1 кв. м					
№	Назв. Точки	Координаты		Расстояние	Дирекционный угол
		Х	У		
1	82	924560,11	303584,77		
2	83	924560,11	303584,97	0,20	90°0'0"
3	84	924559,91	303584,97	0,20	180°0'0"
4	85	924559,91	303584,77	0,20	270°0'0"
5	82	924560,11	303584,77	0,20	0°0'0"
6	86	924615,57	303592,79		
7	87	924615,57	303592,99	0,20	90°0'0"
8	88	924615,37	303592,99	0,20	180°0'0"

Инов. № подл.	Подп. и дата	Взам. инв. №
---------------	--------------	--------------

9	89	924615,37	303592,79	0,20	270°0'0"
10	86	924615,57	303592,79	0,20	0°0'0"
11	90	924671,03	303600,81		
12	91	924671,03	303601,01	0,20	90°0'0"
13	92	924670,83	303601,01	0,20	180°0'0"
14	93	924670,83	303600,81	0,20	270°0'0"
15	90	924671,03	303600,81	0,20	0°0'0"
16	94	925059,27	303656,96		
17	97	925059,27	303657,16	0,20	90°0'0"
18	96	925059,07	303657,16	0,20	180°0'0"
19	95	925059,07	303656,96	0,20	270°0'0"
20	94	925059,27	303656,96	0,20	0°0'0"
21	98	925114,73	303664,99		
22	101	925114,73	303665,19	0,20	90°0'0"
23	100	925114,53	303665,19	0,20	180°0'0"
24	99	925114,53	303664,99	0,20	270°0'0"
25	98	925114,73	303664,99	0,20	0°0'0"
26	102	925170,19	303673,01		
27	105	925170,19	303673,21	0,20	90°0'0"
28	104	925169,99	303673,21	0,20	180°0'0"
29	103	925169,99	303673,01	0,20	270°0'0"
30	102	925170,19	303673,01	0,20	0°0'0"
31	106	925225,66	303681,03		
32	109	925225,66	303681,23	0,20	90°0'0"
33	108	925225,46	303681,23	0,20	180°0'0"
34	107	925225,46	303681,03	0,20	270°0'0"
35	106	925225,66	303681,03	0,20	0°0'0"
36	110	925281,12	303689,05		
37	113	925281,12	303689,25	0,20	90°0'0"
38	112	925280,92	303689,25	0,20	180°0'0"
39	111	925280,92	303689,05	0,20	270°0'0"
40	110	925281,12	303689,05	0,20	0°0'0"
41	114	925336,58	303697,07		
42	117	925336,58	303697,27	0,20	90°0'0"
43	116	925336,38	303697,27	0,20	180°0'0"
44	115	925336,38	303697,07	0,20	270°0'0"
45	114	925336,58	303697,07	0,20	0°0'0"
46	118	925392,04	303705,10		
47	121	925392,04	303705,30	0,20	90°0'0"
48	120	925391,84	303705,30	0,20	180°0'0"
49	119	925391,84	303705,10	0,20	270°0'0"
50	118	925392,04	303705,10	0,20	0°0'0"
51	122	925447,50	303713,12		
52	125	925447,50	303713,32	0,20	90°0'0"
53	124	925447,30	303713,32	0,20	180°0'0"
54	123	925447,30	303713,12	0,20	270°0'0"
55	122	925447,50	303713,12	0,20	0°0'0"

						Проект межевания территории	Лист
							180
Изм.	Кол.уч	Лист	№ док.	Подп.	Дата		

56	126	925502,97	303721,14		
57	129	925502,97	303721,34	0,20	90°0'0"
58	128	925502,77	303721,34	0,20	180°0'0"
59	127	925502,77	303721,14	0,20	270°0'0"
60	126	925502,97	303721,14	0,20	0°0'0"
61	130	925558,43	303729,16		
62	133	925558,43	303729,36	0,20	90°0'0"
63	132	925558,23	303729,36	0,20	180°0'0"
64	131	925558,23	303729,16	0,20	270°0'0"
65	130	925558,43	303729,16	0,20	0°0'0"

РЗ.3 = 1126696 кв. м

№	Назв. Точки	Координаты		Расстояние	Дирекционный угол
		X	Y		
1	134	925337,43	303694,83		
2	190	925314,42	303832,72	139,80	99°28'23"
3	189	925304,44	303845,99	16,60	126°56'23"
4	188	925290,49	303870,42	28,13	119°44'23"
5	187	925279,71	303896,40	28,13	112°32'23"
6	186	925272,27	303923,52	28,13	105°20'23"
7	185	925268,28	303951,36	28,13	98°8'23"
8	184	925267,82	303979,49	28,13	90°56'23"
9	183	925270,89	304007,45	28,13	83°44'23"
10	182	925277,44	304034,80	28,13	76°32'23"
11	181	925279,70	304040,80	6,41	69°20'23"
12	180	925250,87	304213,58	175,16	99°28'23"
13	179	924878,97	303934,67	464,86	216°52'5"
14	178	924844,60	303908,73	43,06	217°3'6"
15	177	924819,42	303889,11	31,93	217°54'44"
16	176	924806,84	303878,97	16,15	218°52'17"
17	175	924794,31	303868,57	16,28	219°42'17"
18	174	924781,62	303857,66	16,73	220°41'26"
19	173	924762,48	303840,36	25,80	222°5'46"
20	77	924751,54	303829,52	15,40	224°46'23"
21	78	924773,42	303705,59	125,84	280°0'44"
22	172	924798,67	303734,00	38,01	48°22'23"
23	171	924831,94	303767,00	46,86	44°46'23"
24	170	924859,46	303791,39	36,78	41°32'43"
25	169	924882,30	303810,07	29,50	39°17'6"
26	168	924894,04	303819,31	14,94	38°10'56"
27	167	924905,97	303828,51	15,07	37°38'20"
28	166	924936,48	303851,55	38,23	37°4'4"
29	165	924968,97	303875,92	40,61	36°52'5"
30	164	924984,22	303882,79	16,73	24°15'50"
31	163	925001,15	303889,43	18,19	21°24'47"
32	162	925017,09	303894,74	16,80	18°26'6"
33	161	925031,42	303899,67	15,16	18°56'30"

Инов. № подл.	Подп. и дата	Взам. инв. №

						Проект межевания территории	Лист
							181
Изм.	Кол.уч	Лист	№ док.	Подп.	Дата		

Инов. № подл.	Подп. и дата	Взам. инв. №
---------------	--------------	--------------

34	160	925051,56	303905,90	21,08	17°12'39"
35	159	925065,47	303907,91	14,06	8°12'39"
36	158	925079,53	303908,16	14,06	1°0'39"
37	157	925093,51	303906,64	14,06	353°48'39"
38	156	925107,19	303903,39	14,06	346°36'39"
39	155	925120,36	303898,44	14,06	339°24'39"
40	154	925132,80	303891,88	14,06	332°12'39"
41	153	925144,32	303883,82	14,06	325°0'39"
42	152	925154,74	303874,38	14,06	317°48'39"
43	151	925163,89	303863,70	14,06	310°36'39"
44	150	925171,63	303851,96	14,06	303°24'39"
45	149	925177,84	303839,35	14,06	296°12'39"
46	148	925182,42	303826,05	14,06	289°0'39"
47	147	925185,30	303812,29	14,06	281°48'39"
48	146	925186,43	303798,27	14,06	274°36'39"
49	145	925185,80	303784,23	14,06	267°24'39"
50	144	925183,41	303770,37	14,06	260°12'39"
51	143	925179,30	303756,92	14,06	253°0'39"
52	142	925173,53	303744,09	14,06	245°48'39"
53	141	925166,21	303732,09	14,06	238°36'39"
54	140	925157,44	303721,10	14,06	231°24'39"
55	139	925147,36	303711,29	14,06	224°12'39"
56	138	925136,13	303702,83	14,06	217°0'39"
57	137	925123,93	303695,84	14,06	209°48'39"
58	136	925091,02	303680,67	36,24	204°44'48"
59	135	925064,45	303669,38	28,86	203°1'32"
60	58	925002,89	303647,46	65,35	199°35'47"
61	134	925337,43	303694,83	337,88	8°3'34"
62	94	925059,27	303656,96		
63	97	925059,27	303657,16	0,20	90°0'0"
64	96	925059,07	303657,16	0,20	180°0'0"
65	95	925059,07	303656,96	0,20	270°0'0"
66	94	925059,27	303656,96	0,20	0°0'0"
67	98	925114,73	303664,99		
68	101	925114,73	303665,19	0,20	90°0'0"
69	100	925114,53	303665,19	0,20	180°0'0"
70	99	925114,53	303664,99	0,20	270°0'0"
71	98	925114,73	303664,99	0,20	0°0'0"
72	102	925170,19	303673,01		
73	105	925170,19	303673,21	0,20	90°0'0"
74	104	925169,99	303673,21	0,20	180°0'0"
75	103	925169,99	303673,01	0,20	270°0'0"
76	102	925170,19	303673,01	0,20	0°0'0"
77	106	925225,66	303681,03		
78	109	925225,66	303681,23	0,20	90°0'0"
79	108	925225,46	303681,23	0,20	180°0'0"
80	107	925225,46	303681,03	0,20	270°0'0"

						Проект межевания территории	Лист
							182
Изм.	Кол.уч	Лист	№ док.	Подп.	Дата		

81	106	925225,66	303681,03	0,20	0°0'0"
82	110	925281,12	303689,05		

РЗ.4 = 11715 кв. м

№	Назв. Точки	Координаты		Расстояние	Дирекционный угол
		Х	У		
1	60	925608,93	303733,59		
2	200	925550,37	303736,45	58,63	177°12'17"
3	199	925502,23	303740,76	48,34	174°52'37"
4	198	925467,14	303746,45	35,55	170°47'38"
5	197	925439,42	303751,27	28,13	170°8'23"
6	196	925412,53	303759,52	28,13	162°56'23"
7	195	925386,89	303771,08	28,13	155°44'23"
8	194	925362,90	303785,76	28,13	148°32'23"
9	193	925340,93	303803,33	28,13	141°20'23"
10	192	925321,35	303823,51	28,13	134°8'23"
11	190	925314,42	303832,73	11,53	126°56'23"
12	134	925337,43	303694,83	139,81	279°28'27"
13	59	925434,63	303708,59	98,17	8°3'27"
14	60	925608,93	303733,59	176,09	8°9'41"
15	118	925392,04	303705,10		
16	121	925392,04	303705,30	0,20	90°0'0"
17	120	925391,84	303705,30	0,20	180°0'0"
18	119	925391,84	303705,10	0,20	270°0'0"
19	118	925392,04	303705,10	0,20	0°0'0"
20	122	925447,50	303713,12		
21	125	925447,50	303713,32	0,20	90°0'0"
22	124	925447,30	303713,32	0,20	180°0'0"
23	123	925447,30	303713,12	0,20	270°0'0"
24	122	925447,50	303713,12	0,20	0°0'0"
25	126	925502,97	303721,14		
26	129	925502,97	303721,34	0,20	90°0'0"
27	128	925502,77	303721,34	0,20	180°0'0"
28	127	925502,77	303721,14	0,20	270°0'0"
29	126	925502,97	303721,14	0,20	0°0'0"
30	130	925558,43	303729,16		
31	133	925558,43	303729,36	0,20	90°0'0"
32	132	925558,23	303729,36	0,20	180°0'0"
33	131	925558,23	303729,16	0,20	270°0'0"
34	130	925558,43	303729,16	0,20	0°0'0"

РЗ.5 = 75285 кв. м

№	Назв. Точки	Координаты		Расстояние	Дирекционный угол
		Х	У		
1	201	925441,91	304230,60		
2	212	925843,96	304532,11	502,54	36°52'5"
3	211	925831,17	304608,15	77,10	99°32'43"

Инов. № подл.	Подп. и дата	Взам. инв. №
---------------	--------------	--------------

						Проект межевания территории	Лист
							183
Изм.	Кол.уч	Лист	№ док.	Подп.	Дата		

4	210	925825,10	304644,22	36,58	99°32'43"
5	180	925250,87	304213,58	717,77	216°52'5"
6	181	925279,70	304040,80	175,17	279°28'22"
7	207	925287,36	304061,12	21,72	69°20'23"
8	206	925300,51	304085,99	28,13	62°8'23"
9	205	925316,66	304109,01	28,13	54°56'23"
10	204	925334,64	304131,92	29,12	51°52'57"
11	203	925353,57	304155,83	30,49	51°37'57"
12	202	925371,83	304176,08	27,27	47°57'39"
13	201	925441,91	304230,60	88,80	37°52'48"

РЗ.6= 36049 кв. м

№	Назв. Точки	Координаты		Расстояние	Дирекционный угол
		X	Y		
1	32	926129,75	304746,44		
2	33	926127,91	304757,05	10,77	99°49'11"
3	34	926110,41	304858,18	102,64	99°49'8"
4	210	925825,10	304644,22	356,62	216°52'5"
5	211	925831,17	304608,15	36,58	279°32'43"
6	212	925843,96	304532,11	77,10	279°32'43"
7	32	926129,75	304746,44	357,23	36°52'5"

РЗ.7= 4182 кв. м

№	Назв. Точки	Координаты		Расстояние	Дирекционный угол
		X	Y		
1	213	926895,84	305320,97		
2	217	926887,98	305375,12	54,72	98°15'38"
3	216	926878,29	305434,06	59,73	99°20'9"
4	215	926846,06	305409,88	40,29	216°52'5"
5	214	926862,31	305295,83	115,21	278°6'40"
6	213	926895,84	305320,97	41,91	36°52'5"

РЗ.8= 3185 кв. м

№	Назв. Точки	Координаты		Расстояние	Дирекционный угол
		X	Y		
1	218	926921,99	305340,58		
2	220	926903,53	305452,98	113,90	99°19'53"
3	216	926878,29	305434,06	31,54	216°52'5"
4	219	926896,77	305321,67	113,90	279°20'9"
5	218	926921,99	305340,58	31,53	36°52'5"

РЗ.9= 20079 кв. м

№	Назв. Точки	Координаты		Расстояние	Дирекционный угол
		X	Y		
1	221	927266,20	305598,72		
2	224	927247,00	305710,57	113,48	99°44'32"
3	223	927087,96	305591,29	198,80	216°52'5"

Инов. № подл.	Подп. и дата	Взам. инв. №
---------------	--------------	--------------

						Проект межевания территории	Лист
							184
Изм.	Кол.уч	Лист	№ док.	Подп.	Дата		

Инв. № подл.	Подп. и дата	Взам. инв. №

KB. M**KB. M****KB. M**

Проект межевания территории

185

Инв. № подл.	Подп. и дата		Взам. инв. №	

14	250	927620,88	305947,61	0,38	277°29'45"
15	249	927621,26	305947,66	0,38	7°29'45"
16	253	927651,71	305979,03		
17	256	927651,66	305979,40	0,37	97°41'46"
18	255	927651,27	305979,35	0,39	187°18'21"
19	254	927651,32	305978,98	0,37	277°41'46"
20	253	927651,71	305979,03	0,39	7°18'21"
21	257	927660,74	305954,07		
22	260	927660,70	305954,45	0,38	96°0'32"
23	259	927660,31	305954,40	0,39	187°18'21"
24	258	927660,36	305954,02	0,38	277°29'45"
25	257	927660,74	305954,07	0,38	7°29'45"
26	261	927691,19	305985,44		
27	264	927691,14	305985,82	0,38	97°29'45"
28	263	927690,75	305985,77	0,39	187°18'21"
29	262	927690,80	305985,39	0,38	277°29'45"
30	261	927691,19	305985,44	0,39	7°18'21"
31	265	927700,23	305960,48		
32	268	927700,18	305960,86	0,38	97°29'45"
33	267	927699,79	305960,81	0,39	187°18'21"
34	266	927699,84	305960,44	0,37	277°41'46"
35	265	927700,23	305960,48	0,39	5°51'22"
36	269	927730,67	305991,86		
37	272	927730,62	305992,23	0,37	97°41'46"
38	271	927730,24	305992,18	0,38	187°29'45"
39	270	927730,28	305991,81	0,37	276°10'13"
40	269	927730,67	305991,86	0,39	7°18'21"
41	273	927739,71	305966,90		
42	276	927739,66	305967,28	0,38	97°29'45"
43	275	927739,27	305967,23	0,39	187°18'21"
44	274	927739,32	305966,85	0,38	277°29'45"
45	273	927739,71	305966,90	0,39	7°18'21"
46	277	927770,15	305998,27		
47	280	927770,10	305998,65	0,38	97°29'45"
48	279	927769,72	305998,60	0,38	187°29'45"
49	278	927769,77	305998,22	0,38	277°29'45"
50	277	927770,15	305998,27	0,38	7°29'45"
51	281	928418,39	306167,02		
52	284	928416,76	306175,16	8,30	101°19'24"
53	283	928408,62	306173,53	8,30	191°19'24"
54	282	928410,25	306165,39	8,30	281°19'24"
55	281	928418,39	306167,02	8,30	11°19'24"
56	285	928529,68	306207,73		
57	288	928528,02	306214,32	6,80	104°8'19"
58	287	928521,43	306212,66	6,80	194°8'19"
59	286	928523,09	306206,07	6,80	284°8'19"
60	285	928529,68	306207,73	6,80	14°8'19"

						Проект межевания территории	Лист
							186
Изм.	Кол.уч	Лист	№ док.	Подп.	Дата		

61	289	928532,14	306192,85		
62	292	928530,62	306199,48	6,80	102°54'45"
63	291	928523,99	306197,96	6,80	192°54'45"
64	290	928525,51	306191,33	6,80	282°54'45"
65	289	928532,14	306192,85	6,80	12°54'45"
66	293	928543,77	306263,24		
67	296	928543,26	306266,86	3,66	98°1'9"
68	295	928539,64	306266,34	3,66	188°10'28"
69	294	928540,16	306262,73	3,65	278°11'48"
70	293	928543,77	306263,24	3,65	8°2'28"
71	297	932306,37	309557,69		
72	300	932309,98	309558,20	3,65	8°2'28"
73	299	932309,46	309561,82	3,66	98°10'28"
74	298	932305,85	309561,30	3,65	188°11'48"
75	297	932306,37	309557,69	3,65	278°11'48"

РЗ.13= 17 кв. м

№	Назв. Точки	Координаты		Расстояние	Дирекционный угол
		X	Y		
1	301	927571,17	305951,84		
2	303	927571,17	305953,68	1,84	90°0'0"
3	302	927568,73	305951,84	3,05	216°59'14"
4	301	927571,17	305951,84	2,44	0°0'0"
5	304	927690,93	305971,30		
6	307	927690,93	305973,74	2,44	90°0'0"
7	306	927688,49	305973,74	2,44	180°0'0"
8	305	927688,49	305971,30	2,44	270°0'0"
9	304	927690,93	305971,30	2,44	0°0'0"
10	308	928420,92	306087,15		
11	311	928419,44	306095,38	8,36	100°11'40"
12	310	928418,06	306095,13	1,41	190°4'13"
13	309	928420,51	306087,08	8,42	286°57'44"
14	308	928420,92	306087,15	0,41	10°4'13"
15	312	928527,14	306106,03		
16	314	928527,39	306112,22	6,19	87°42'34"
17	313	928526,68	306106,06	6,20	263°27'31"
18	312	928527,14	306106,03	0,46	356°8'8"

РЗ.14= 36212 кв. м

№	Назв. Точки	Координаты		Расстояние	Дирекционный угол
		X	Y		
1	315	927952,17	306113,16		
2	318	927737,06	306078,08	217,96	189°15'42"
3	317	927650,46	306013,14	108,24	216°52'5"
4	316	927865,46	306048,14	217,83	9°14'40"
5	315	927952,17	306113,16	108,38	36°52'5"
6	319	928288,61	306270,17		

Инов. № подл.	Подп. и дата	Взам. инв. №
---------------	--------------	--------------

						Проект межевания территории	Лист
							187
Изм.	Кол.уч	Лист	№ док.	Подп.	Дата		

7	335	928233,42	306662,32	396,01	98°0'38"
8	334	928233,28	306666,36	4,04	91°59'5"
9	333	928233,71	306668,99	2,67	80°37'55"
10	332	928221,33	306632,68	38,37	251°9'59"
11	331	928210,11	306605,52	29,39	247°33'59"
12	330	928211,66	306594,54	11,08	278°0'58"
13	329	928212,69	306577,09	17,48	273°22'41"
14	328	928211,39	306562,58	14,57	264°52'49"
15	327	928207,34	306544,53	18,50	257°21'13"
16	326	928132,96	306244,38	309,22	256°4'56"
17	325	928139,46	306247,48	7,20	25°29'35"
18	324	928166,35	306257,11	28,57	19°41'55"
19	323	928180,60	306262,17	15,12	19°32'28"
20	322	928230,48	306465,10	208,97	76°11'26"
21	321	928257,18	306275,41	191,56	278°0'42"
22	320	928271,41	306274,04	14,29	354°31'18"
23	319	928288,61	306270,17	17,63	347°19'18"
24	336	928235,51	306674,26		
25	345	928237,50	306677,40	3,72	57°38'55"
26	344	928240,27	306680,29	4,00	46°12'52"
27	343	928243,55	306682,56	3,99	34°41'10"
28	342	928247,18	306684,12	3,95	23°15'21"
29	341	928250,45	306684,86	3,35	12°45'4"
30	340	928319,96	306694,65	70,20	8°1'1"
31	339	928315,38	306729,35	35,00	97°31'8"
32	338	928248,71	306719,97	67,33	188°0'34"
33	337	928239,21	306685,12	36,12	254°45'59"
34	336	928235,51	306674,26	11,47	251°9'59"

РЗ.15= 53667 кв. м

№	Назв. Точки	Координаты		Расстояние	Дирекционный угол
		Х	У		
1	326	928132,96	306244,38		
2	327	928207,34	306544,53	309,22	76°4'56"
3	328	928211,39	306562,58	18,50	77°21'13"
4	329	928212,69	306577,09	14,57	84°52'49"
5	330	928211,66	306594,54	17,48	93°22'41"
6	331	928210,11	306605,52	11,08	98°0'58"
7	357	928200,18	306581,46	26,02	247°33'59"
8	356	928175,87	306531,68	55,41	243°57'59"
9	355	928148,47	306483,52	55,41	240°21'59"
10	354	928118,10	306437,17	55,41	236°45'59"
11	353	928084,89	306392,83	55,41	233°9'59"
12	352	928048,95	306350,65	55,41	229°33'59"
13	351	928011,34	306310,03	55,37	227°12'20"
14	350	927980,29	306277,15	45,21	226°38'12"
15	349	927952,07	306247,27	41,10	226°38'12"

Инов. № подл.	Подп. и дата	Взам. инв. №
---------------	--------------	--------------

Изм.	Кол.уч	Лист	№ док.	Подп.	Дата	Проект межевания территории	Лист
							188

16	348	927928,50	306224,69	32,64	223°45'49"
17	347	927891,18	306193,67	48,54	219°44'23"
18	318	927737,06	306078,08	192,64	216°52'5"
19	315	927952,17	306113,16	217,96	9°15'42"
20	346	928116,99	306236,77	206,02	36°52'5"
21	326	928132,96	306244,38	17,69	25°29'35"

РЗ.16= 7212 кв. м

№	Назв. Точки	Координаты		Расстояние	Дирекционный угол
		X	Y		
1	321	928257,18	306275,41		
2	322	928230,48	306465,10	191,56	98°0'42"
3	323	928180,60	306262,17	208,97	256°11'26"
4	361	928193,65	306266,80	13,85	19°32'28"
5	360	928212,59	306272,27	19,72	16°7'18"
6	359	928232,07	306275,33	19,72	8°55'18"
7	358	928251,78	306275,92	19,72	1°43'18"
8	321	928257,18	306275,41	5,42	354°31'18"

РЗ.17= 39561 кв. м

№	Назв. Точки	Координаты		Расстояние	Дирекционный угол
		X	Y		
1	362	928386,46	306189,74		
2	340	928319,96	306694,65	509,28	97°30'11"
3	341	928250,45	306684,86	70,20	188°1'1"
4	342	928247,18	306684,12	3,35	192°45'4"
5	343	928243,55	306682,56	3,95	203°15'21"
6	344	928240,27	306680,29	3,99	214°41'10"
7	345	928237,50	306677,40	4,00	226°12'52"
8	336	928235,51	306674,26	3,72	237°38'55"
9	333	928233,71	306668,99	5,57	251°9'59"
10	334	928233,28	306666,36	2,67	260°37'55"
11	335	928233,42	306662,32	4,04	271°59'5"
12	319	928288,61	306270,17	396,01	278°0'38"
13	369	928290,64	306269,71	2,09	347°19'18"
14	368	928309,19	306263,01	19,72	340°7'18"
15	367	928326,74	306254,03	19,72	332°55'18"
16	366	928343,04	306242,93	19,72	325°43'18"
17	365	928357,81	306229,87	19,72	318°31'18"
18	364	928370,83	306215,06	19,72	311°19'18"
19	363	928381,89	306198,74	19,72	304°7'18"
20	362	928386,46	306189,74	10,10	296°55'18"

Инов. № подл.	Подп. и дата	Взам. инв. №

РЗ.18= 84472 кв. м

№	Назв. Точки	Координаты		Расстояние	Дирекционный угол
		X	Y		
1	370	928502,21	305734,07		
2	410	928467,03	305976,76	245,23	98°14'56"
3	409	928460,25	306023,57	47,30	98°14'29"
4	408	928454,57	306062,80	39,64	98°14'18"
5	407	928454,00	306066,76	4,00	98°11'27"
6	406	928452,87	306074,56	7,88	98°14'35"
7	405	928460,45	306075,82	7,68	9°26'16"
8	404	928462,18	306076,10	1,75	9°11'37"
9	403	928464,34	306076,47	2,19	9°43'13"
10	402	928469,84	306077,38	5,57	9°23'41"
11	401	928479,24	306078,93	9,53	9°21'48"
12	400	928498,75	306082,16	19,78	9°24'1"
13	399	928498,07	306086,90	4,79	98°9'50"
14	398	928493,30	306120,57	34,01	98°3'48"
15	397	928487,58	306160,98	40,81	98°3'24"
16	396	928479,55	306217,62	57,21	98°4'9"
17	395	928466,58	306309,16	92,45	98°3'52"
18	394	928438,19	306506,55	199,42	98°11'4"
19	393	928416,09	306662,52	157,53	98°3'53"
20	392	928465,87	306669,51	50,27	7°59'35"
21	391	928454,47	306748,69	80,00	98°11'34"
22	390	928404,72	306741,59	50,25	188°7'19"
23	389	928389,22	306848,38	107,91	98°15'31"
24	388	928350,04	307123,15	277,55	98°6'55"
25	387	928334,49	307231,97	109,92	98°7'52"
26	386	928271,14	307222,90	64,00	188°8'36"
27	385	928286,69	307114,05	109,96	278°7'52"
28	384	928325,86	306839,32	277,51	278°6'52"
29	383	928348,28	306684,92	156,02	278°15'43"
30	382	928374,84	306497,51	189,28	278°3'59"
31	381	928403,23	306300,12	199,42	278°11'4"
32	380	928418,31	306193,68	107,50	278°3'50"
33	379	928425,29	306144,38	49,79	278°3'31"
34	378	928430,13	306110,20	34,52	278°3'35"
35	377	928430,49	306107,68	2,55	278°7'48"
36	376	928434,90	306076,53	31,46	278°3'29"
37	375	928436,71	306063,79	12,87	278°5'10"
38	374	928437,27	306059,83	4,00	278°2'57"
39	373	928444,84	306007,33	53,04	278°12'3"
40	372	928466,98	305853,68	155,24	278°12'3"
41	371	928484,51	305731,53	123,40	278°10'6"
42	370	928502,21	305734,07	17,88	8°10'60"

Инов. № подл.	Подп. и дата	Взам. инв. №

						Проект межевания территории	Лист
							190
Изм.	Кол.уч	Лист	№ док.	Подп.	Дата		

Инва. № подл.

Подп. и дата

Взам. инв. №

РЗ.19= 893 кв. м					
№	Назв. Точки	Координаты		Расстояние	Дирекционный угол
		X	Y		
1	411	928387,82	306187,06		
2	416	928314,49	306743,79	561,54	97°30'13"
3	415	928281,36	306961,04	219,76	98°40'11"
4	414	928281,03	306956,60	4,45	265°40'33"
5	413	928313,50	306743,65	215,41	278°40'12"
6	362	928386,46	306189,74	558,70	277°30'13"
7	411	928387,82	306187,06	3,00	296°55'18"
8	417	928427,33	306118,76		
9	422	928422,41	306157,85	39,40	97°10'25"
10	421	928401,07	306155,16	21,51	187°11'4"
11	420	928401,20	306154,17	1,00	277°28'51"
12	419	928421,55	306156,73	20,51	7°10'12"
13	418	928426,34	306118,63	38,40	277°9'57"
14	417	928427,33	306118,76	1,00	7°28'51"
15	423	928427,71	306107,78		
16	426	928428,70	306107,94	1,00	9°10'50"
17	425	928428,08	306112,81	4,91	97°15'19"
18	424	928427,09	306112,67	1,00	188°2'57"
19	423	928427,71	306107,78	4,93	277°13'33"
20	427	928434,54	306061,54		
21	438	928432,45	306078,16	16,75	97°10'3"
22	437	928430,25	306095,57	17,55	97°12'7"
23	436	928429,75	306099,55	4,01	97°9'38"
24	435	928428,80	306107,12	7,63	97°9'11"
25	434	928427,83	306106,80	1,02	198°15'27"
26	433	928428,75	306099,48	7,38	277°9'49"
27	432	928429,25	306095,51	4,00	277°10'42"
28	431	928431,46	306078,00	17,65	277°11'36"
29	430	928433,42	306062,41	15,71	277°9'57"
30	429	928428,24	306061,76	5,23	187°10'6"
31	428	928428,53	306060,78	1,02	286°57'44"
32	427	928434,54	306061,54	6,05	7°10'60"

РЗ.20= 6796 кв. м					
№	Назв. Точки	Координаты		Расстояние	Дирекционный угол
		X	Y		
1	339	928315,38	306729,35		
2	413	928313,50	306743,65	14,42	97°29'23"
3	414	928281,03	306956,60	215,41	98°40'12"
4	442	928276,97	306902,95	53,80	265°40'33"
5	441	928272,69	306847,71	55,41	265°33'59"
6	440	928264,95	306792,85	55,41	261°57'59"
7	439	928253,77	306738,58	55,41	258°21'59"

8	338	928248,71	306719,97	19,29	254°45'59"
9	339	928315,38	306729,35	67,33	8°0'34"

РЗ.21= 11282 кв. м

№	Назв. Точки	Координаты		Расстояние	Дирекционный угол
		X	Y		
1	443	932367,29	309525,14		
2	447	932501,35	309668,94	196,59	47°0'32"
3	446	932335,81	309639,48	168,14	190°5'22"
4	445	932330,64	309633,94	7,57	227°0'32"
5	444	932350,46	309522,07	113,61	280°2'42"
6	443	32367,29	309525,14	17,11	10°19'36"

РЗ.22= 12683 кв. м

№	Назв. Точки	Координаты		Расстояние	Дирекционный угол
		X	Y		
1	448	932536,57	309706,72		
2	453	932581,20	309761,07	70,32	50°36'32"
3	452	932445,11	309736,31	138,33	190°18'44"
4	451	932422,19	309732,14	23,30	190°18'27"
5	450	932335,80	309639,47	126,70	227°0'32"
6	447	932501,34	309668,93	168,15	10°5'30"
7	448	932536,57	309706,72	51,67	47°0'32"

РЗ.23= 18302 кв. м

№	Назв. Точки	Координаты		Расстояние	Дирекционный угол
		X	Y		
1	453	932581,20	309761,07		
2	457	932695,32	309900,04	179,82	50°36'32"
3	456	932542,28	309872,82	155,44	190°5'9"
4	455	932460,53	309773,27	128,81	230°36'32"
5	451	932422,19	309732,14	56,23	227°0'32"
6	452	932445,11	309736,31	23,30	10°18'36"
7	453	932581,20	309761,07	138,33	10°18'44"

РЗ.24= 8980 кв. м

№	Назв. Точки	Координаты		Расстояние	Дирекционный угол
		X	Y		
1	457	932695,32	309900,04		
2	459	932752,04	309969,12	89,38	50°36'32"
3	458	932598,40	309941,17	156,16	190°18'38"
4	456	932542,28	309872,82	88,44	230°36'32"
5	457	932695,32	309900,04	155,44	10°5'9"

Взам. инв. №

Подп. и дата

Инв. № подл.

Изм.

Кол.уч

Лист

№ док.

Подп.

Дата

Инов. № подл.

Подп. и дата

Взам. инв. №

РЗ.25=		17463		кв. м	
№	Назв. Точки	Координаты		Расстояние	Дирекционный угол
		X	Y		
1	460	932765,83	309985,92		
2	463	932852,06	310105,52	147,44	54°12'32"
3	462	932708,55	310079,16	145,91	190°24'20"
4	461	932685,76	310047,56	38,96	234°12'32"
5	458	932598,40	309941,17	137,66	230°36'32"
6	459	932752,04	309969,12	156,16	10°18'38"
7	460	932765,83	309985,92	21,73	50°36'32"

РЗ.26=		16548		кв. м	
№	Назв. Точки	Координаты		Расстояние	Дирекционный угол
		X	Y		
1	464	932993,03	310304,24		
2	469	933080,20	310442,71	163,62	57°48'32"
3	468	933010,68	310430,28	70,62	190°8'18"
4	467	932945,71	310418,66	66,00	190°8'20"
5	466	932893,32	310335,44	98,33	237°48'32"
6	465	932854,16	310281,13	66,96	234°12'32"
7	464	932993,03	310304,24	140,78	9°27'2"

РЗ.27=		6990		кв. м	
№	Назв. Точки	Координаты		Расстояние	Дирекционный угол
		X	Y		
1	469	933080,20	310442,71		
2	472	933098,18	310471,28	33,76	57°48'32"
3	471	933092,87	310499,20	28,42	100°45'53"
4	470	932985,08	310481,21	109,28	189°28'39"
5	467	932945,71	310418,66	73,91	237°48'32"
6	468	933010,68	310430,28	66,00	10°8'20"
7	469	933080,20	310442,71	70,62	10°8'18"

РЗ.28=		6527		кв. м	
№	Назв. Точки	Координаты		Расстояние	Дирекционный угол
		X	Y		
1	471	933092,87	310499,20		
2	474	933071,17	310612,57	115,43	100°50'9"
3	473	933067,39	310611,96	3,83	189°14'33"
4	470	932985,08	310481,21	154,50	237°48'32"
5	471	933092,87	310499,20	109,28	9°28'39"

Инов. № подл.

Подп. и дата

Взам. инв. №

Р3.29= 11549 кв. м					
№	Назв. Точки	Координаты		Расстояние	Дирекционный угол
		X	Y		
1	475	933098,65	310472,02		
2	478	933169,56	310584,67	133,12	57°48'32"
3	41	933206,64	310652,70	77,47	61°24'32"
4	36	933079,44	310631,09	129,02	189°38'23"
5	477	933070,38	310616,71	17,00	237°48'32"
6	474	933071,17	310612,57	4,21	280°47'26"
7	471	933092,87	310499,20	115,43	280°50'9"
8	476	933098,06	310471,92	27,77	280°46'18"
9	475	933098,65	310472,02	0,59	9°33'46"

Р3.30= 12161 кв. м					
№	Назв. Точки	Координаты		Расстояние	Дирекционный угол
		X	Y		
1	479	933215,51	310668,98		
2	483	933223,11	310682,92	15,87	61°24'32"
3	482	933196,75	310845,60	164,80	99°12'18"
4	481	933090,02	310649,79	223,01	241°24'32"
5	480	933090,27	310648,27	1,54	279°12'19"
6	479	933215,51	310668,98	126,94	9°23'26"

Р3.31= 7479 кв. м					
№	Назв. Точки	Координаты		Расстояние	Дирекционный угол
		X	Y		
1	483	933223,11	310682,92		
2	485	933258,54	310747,93	74,04	61°24'32"
3	484	933232,18	310910,62	164,81	99°12'16"
4	482	933196,75	310845,60	74,05	241°24'32"
5	483	933223,11	310682,92	164,80	279°12'18"

Р3.32= 22912 кв. м					
№	Назв. Точки	Координаты		Расстояние	Дирекционный угол
		X	Y		
1	485	933258,54	310747,93		
2	490	933342,44	310901,88	175,32	61°24'32"
3	489	933364,39	310948,96	51,95	65°0'32"
4	488	933342,64	311083,19	135,98	99°12'15"
5	487	933313,25	311078,32	29,79	189°25'6"
6	486	933252,24	310947,42	144,41	245°0'32"
7	484	933232,18	310910,62	41,92	241°24'32"
8	485	933258,54	310747,93	164,81	279°12'16"

Инва. № подл.

Подп. и дата

Взам. инв. №

РЗ.38= 5539 кв. м					
№	Назв. Точки	Координаты		Расстояние	Дирекционный угол
		X	Y		
1	507	933743,49	311934,50		
2	510	933778,25	312071,96	141,78	75°48'32"
3	509	933772,95	312103,10	31,59	99°39'39"
4	505	933716,33	312094,02	57,34	189°6'39"
5	506	933722,30	312058,97	35,55	279°39'59"
6	507	933743,49	311934,50	126,26	279°39'44"
7	511	933761,96	312084,17		
8	512	933761,96	312086,58	2,41	90°0'0"
9	513	933759,55	312086,58	2,41	180°0'0"
10	514	933759,55	312084,17	2,41	270°0'0"
11	511	933761,96	312084,17	2,41	0°0'0"

РЗ.39= 220 кв. м					
№	Назв. Точки	Координаты		Расстояние	Дирекционный угол
		X	Y		
1	510	933778,25	312071,96		
2	515	933786,68	312105,30	34,39	75°48'32"
3	509	933772,95	312103,10	13,91	189°6'9"
4	510	933778,25	312071,96	31,59	279°39'39"

РЗ.40= 6 кв. м					
№	Назв. Точки	Координаты		Расстояние	Дирекционный угол
		X	Y		
1	511	933761,96	312084,17		
2	512	933761,96	312086,58	2,41	90°0'0"
3	513	933759,55	312086,58	2,41	180°0'0"
4	514	933759,55	312084,17	2,41	270°0'0"
5	511	933761,96	312084,17	2,41	0°0'0"

РЗ.41= 110 кв. м					
№	Назв. Точки	Координаты		Расстояние	Дирекционный угол
		X	Y		
1	516	932352,63	309509,40		
2	443	932367,30	309525,14	21,51	47°0'32"
3	517	932350,44	309522,07	17,14	190°19'33"
4	516	932352,63	309509,40	12,85	279°48'1"

Инов. № подл.	Подп. и дата	Взам. инв. №

РЗ.42= 8		кв. м			
№	Назв. Точки	Координаты		Расстояние	Дирекционный угол
		X	Y		
1	474	933071,17	310612,57		
2	477	933070,38	310616,71	4,21	100°47'52"
3	473	933067,39	310611,96	5,61	237°48'32"
4	474	933071,17	310612,57	3,83	9°14'33"

РЗ.43= 274		кв. м			
№	Назв. Точки	Координаты		Расстояние	Дирекционный угол
		X	Y		
1	594	928526,02	306078,07		
2	590	928526,34	306086,05	7,98	87°42'34"
3	400	928498,75	306082,16	27,86	188°1'20"
4	606	928499,81	306074,61	7,62	277°59'31"
5	605	928500,38	306070,65	4,00	278°11'27"
6	592	928500,78	306067,78	2,90	277°56'4"
7	593	928502,15	306070,48	3,03	63°5'47"
8	594	928526,02	306078,07	25,05	17°38'23"

РЗ.44= 15959		кв. м			
№	Назв. Точки	Координаты		Расстояние	Дирекционный угол
		X	Y		
1	607	928547,86	305740,62		
2	591	928530,33	305862,79	123,42	98°9'57"
3	592	928500,78	306067,78	207,11	98°12'10"
4	605	928500,38	306070,65	2,90	97°56'4"
5	606	928499,81	306074,61	4,00	98°11'27"
6	400	928498,75	306082,16	7,62	97°59'31"
7	401	928479,24	306078,93	19,78	189°24'1"
8	402	928469,84	306077,38	9,53	189°21'48"
9	403	928464,34	306076,47	5,57	189°23'41"
10	404	928462,18	306076,10	2,19	189°43'13"
11	405	928460,45	306075,82	1,75	189°11'37"
12	406	928452,87	306074,56	7,68	189°26'16"
13	407	928454,00	306066,76	7,88	278°14'35"
14	408	928454,57	306062,80	4,00	278°11'27"
15	409	928460,25	306023,57	39,64	278°14'18"
16	410	928467,03	305976,76	47,30	278°14'29"
17	370	928502,21	305734,07	245,23	278°14'56"
18	607	928547,86	305740,62	46,12	8°10'60"

Изм.

Кол.уч

Лист

№ док.

Подп.

Дата

Интв. № подл.

Подп. и дата

Взам. инв. №

Р3.45= 839 кв. м					
№	Назв. Точки	Координаты		Расстояние	Дирекционный угол
		X	Y		
1	608	928525,26	306024,38		
2	596	928525,78	306069,50	45,12	89°20'11"
3	597	928503,56	306064,90	22,69	191°41'10"
4	598	928509,93	306021,81	43,56	278°24'33"
5	608	928525,26	306024,38	15,54	9°30'47"

Р3.46= 582 кв. м					
№	Назв. Точки	Координаты		Расстояние	Дирекционный угол
		X	Y		
1	609	928525,43	305973,75		
2	611	928524,83	305987,25	13,51	92°31'47"
3	608	928525,26	306024,38	37,13	89°20'11"
4	598	928509,93	306021,81	15,54	189°30'47"
5	610	928517,24	305972,38	49,97	278°24'44"
6	609	928525,43	305973,75	8,30	9°30'40"

Р3.47= 85 кв. м					
№	Назв. Точки	Координаты		Расстояние	Дирекционный угол
		X	Y		
1	612	928525,92	305962,68		
2	609	928525,43	305973,75	11,08	92°31'47"
3	599	928517,23	305972,37	8,31	189°31'30"
4	600	928518,84	305961,49	11,00	278°25'3"
5	612	928525,92	305962,68	7,18	9°31'30"

Р3.48= 58 кв. м					
№	Назв. Точки	Координаты		Расстояние	Дирекционный угол
		X	Y		
1	614	928526,30	305953,92		
2	612	928525,92	305962,68	8,77	92°31'47"
3	600	928518,84	305961,49	7,18	189°31'30"
4	601	928520,11	305953,00	8,58	278°30'28"
5	614	928526,30	305953,92	6,26	8°26'33"

Р3.49= 143 кв. м					
№	Назв. Точки	Координаты		Расстояние	Дирекционный угол
		X	Y		
1	615	928527,65	305923,45		
2	614	928526,30	305953,92	30,50	92°31'47"
3	601	928520,11	305953,00	6,26	188°26'33"
4	602	928524,55	30922,93	30,40	278°23'58"
5	615	928527,65	305923,45	3,14	9°33'58"

Инов. № подл.

Подп. и дата

Взам. инв. №

Р3.50= 48 кв. м					
№	Назв. Точки	Координаты		Расстояние	Дирекционный угол
		X	Y		
1	604	928529,00	305892,79		
2	615	928527,65	305923,45	30,69	92°31'47"
3	602	928524,55	30922,93	3,14	189°33'58"
4	603	928528,20	305898,24	24,96	278°24'34"
5	604	928529,00	305892,79	5,51	278°23'57"

Р3.51= 76640 кв. м					
№	Назв. Точки	Координаты		Расстояние	Дирекционный угол
		X	Y		
1	768	933793,68	312132,97		
2	781	933825,77	312259,89	130,92	75°48'32"
3	780	933892,17	312615,00	361,26	79°24'32"
4	779	933899,47	312674,47	59,92	83°0'32"
5	778	933841,66	313086,58	416,14	97°59'4"
6	777	933835,51	312982,71	104,05	266°36'32"
7	776	933792,31	312630,44	354,91	263°0'32"
8	775	933727,08	312281,58	354,91	259°24'32"
9	769	933685,12	312115,64	171,16	255°48'32"
10	768	933793,68	312132,97	109,94	9°4'22"

Р3.52= 105345 кв. м					
№	Назв. Точки	Координаты		Расстояние	Дирекционный угол
		X	Y		
1	773	933934,38	314023,19		
2	785	933932,20	314055,91	32,79	93°48'32"
3	784	933885,72	314413,36	360,46	97°24'32"
4	766	933781,95	315053,41	648,41	99°12'32"
5	767	933775,77	315052,68	6,22	186°45'53"
6	752	933682,10	315038,15	94,79	188°48'53"
7	783	933785,76	314398,76	647,74	279°12'32"
8	782	933831,63	314046,03	355,70	277°24'32"
9	771	933834,32	314005,67	40,45	273°48'32"
10	772	933910,22	314018,69	77,01	9°44'13"
11	773	933934,38	314023,19	24,57	10°32'49"

Р3.53= 684011 кв. м					
№	Назв. Точки	Координаты		Расстояние	Дирекционный угол
		X	Y		
1	786	932467,90	323158,60		
2	834	932245,55	324530,06	1389,37	99°12'32"
3	833	932246,18	324555,02	24,96	88°33'42"
4	832	932249,17	324595,19	40,29	85°44'46"
5	831	932252,02	324630,63	35,55	85°23'41"
6	830	932253,70	324653,31	22,74	85°45'39"

7	829	932256,16	324671,13	17,99	82°9'39"
8	828	932245,11	324735,72	65,53	99°42'17"
9	827	932274,19	324740,75	29,51	9°49'6"
10	826	932274,48	324741,63	0,93	71°21'39"
11	825	932283,09	324762,68	22,74	67°45'39"
12	824	932293,00	324783,15	22,74	64°9'39"
13	823	932304,18	324802,95	22,74	60°33'39"
14	822	932316,57	324822,01	22,74	56°57'39"
15	821	932330,14	324840,26	22,74	53°21'39"
16	820	932344,83	324857,62	22,74	49°45'39"
17	819	932360,58	324874,02	22,74	46°9'39"
18	818	932377,33	324889,40	22,74	42°33'39"
19	817	932395,02	324903,70	22,74	38°57'39"
20	816	932413,56	324916,86	22,74	35°21'39"
21	815	932432,89	324928,83	22,74	31°45'39"
22	814	932452,94	324939,56	22,74	28°9'39"
23	813	932473,62	324949,01	22,74	24°33'39"
24	812	932495,37	324957,34	23,28	20°57'39"
25	624	932558,74	324981,56	67,85	20°55'6"
26	625	932538,24	324978,41	20,74	188°44'53"
27	616	932036,86	324900,54	507,39	188°49'41"
28	617	931962,95	324889,87	74,68	188°12'53"
29	618	931663,07	324846,57	302,99	188°13'1"
30	811	931791,89	324842,69	128,88	358°16'30"
31	810	931814,53	324840,55	22,74	354°36'60"
32	809	931837,00	324836,99	22,74	351°0'0"
33	808	931859,19	324832,03	22,74	347°24'0"
34	807	931881,03	324825,68	22,74	343°48'60"
35	806	931902,43	324817,98	22,74	340°12'60"
36	805	931923,30	324808,95	22,74	336°36'0"
37	804	931943,56	324798,62	22,74	333°60'60"
38	803	931963,14	324787,05	22,74	329°24'60"
39	802	931981,95	324774,26	22,74	325°48'0"
40	801	931999,92	324760,32	22,74	322°12'0"
41	800	932016,98	324745,28	22,74	318°36'0"
42	799	932033,06	324729,20	22,74	315°0'0"
43	798	932048,10	324712,14	22,74	311°24'0"
44	797	932062,04	324694,17	22,74	307°48'60"
45	796	932074,82	324675,36	22,74	304°12'0"
46	795	932086,40	324655,79	22,74	300°36'0"
47	794	932096,72	324635,53	22,74	297°60'60"
48	793	932106,84	324615,17	22,73	296°25'44"
49	792	932115,47	324594,25	22,63	292°25'33"
50	791	932124,77	324572,67	23,50	293°18'18"
51	790	932137,05	324543,45	31,70	292°48'16"
52	789	932145,20	324517,94	26,78	287°42'20"
53	788	932357,85	323206,26	1328,81	279°12'32"

						Проект межевания территории	Лист
							200
Изм.	Кол.уч	Лист	№ док.	Подп.	Дата		

Инв. № подл.	Подп. и дата	Взам. инв. №	88	869	933358,77	318936,23	62,95	136°44'36"
			89	868	933315,73	318982,16	62,95	133°8'36"
			90	867	933275,65	319030,70	62,95	129°32'36"
			91	866	933238,71	319081,66	62,95	125°56'36"
			92	865	933205,03	319134,84	62,95	122°20'36"
			93	864	933174,76	319190,03	62,95	118°44'36"
			94	863	933148,02	319247,01	62,95	115°8'36"
			95	862	933124,90	319305,56	62,95	111°32'36"
			96	861	933103,58	319364,51	62,69	109°52'58"
			97	860	933081,34	319429,58	68,77	108°52'20"
			98	859	933063,49	319484,93	58,15	107°52'18"
			99	669	932667,99	321924,41	2471,33	99°12'32"
			100	670	932647,96	321925,80	20,08	176°1'7"
			Проект межевания территории					
Изм.						201		

54	787	932429,43	323170,94	79,82	333°44'12"
55	786	932467,90	323158,60	40,40	342°13'6"
56	835	931964,19	324865,88		
57	836	931964,19	324868,29	2,41	90°0'0"
58	837	931961,78	324868,29	2,41	180°0'0"
59	838	931961,78	324865,88	2,41	270°0'0"
60	835	931964,19	324865,88	2,41	0°0'0"
61	839	932148,85	324895,89		
62	840	932148,85	324898,30	2,41	90°0'0"
63	841	932146,44	324898,30	2,41	180°0'0"
64	842	932146,44	324895,89	2,41	270°0'0"
65	839	932148,85	324895,89	2,41	0°0'0"
66	843	932333,50	324925,89		
67	844	932333,50	324928,30	2,41	90°0'0"
68	845	932331,09	324928,30	2,41	180°0'0"
69	846	932331,09	324925,89	2,41	270°0'0"
70	843	932333,50	324925,89	2,41	0°0'0"
71	677	932639,83	321933,10		
72	678	932655,01	321939,10	16,32	21°34'0"
73	679	932661,49	321943,38	7,77	33°26'40"
74	680	932662,28	321945,23	2,01	66°52'34"
75	681	932662,36	321945,44	0,22	69°8'44"
76	682	932657,41	321944,72	5,00	188°16'33"
77	683	932654,73	321963,27	18,74	98°13'15"
78	684	932561,49	321950,21	94,15	187°58'25"
79	674	932563,09	321940,35	9,99	279°12'32"
80	675	932580,89	321940,66	17,80	0°59'32"
81	676	932606,01	321938,27	25,23	354°33'54"
82	677	932639,83	321933,10	34,21	351°18'31"
83	668	933750,67	318674,11		
84	873	933557,08	318782,09	221,68	150°50'52"
85	872	933503,96	318815,87	62,95	147°32'36"
86	871	933453,08	318852,92	62,95	143°56'36"
87	870	933404,62	318893,09	62,95	140°20'36"
88	869	933358,77	318936,23	62,95	136°44'36"
89	868	933315,73	318982,16	62,95	133°8'36"
90	867	933275,65	319030,70	62,95	129°32'36"
91	866	933238,71	319081,66	62,95	125°56'36"
92	865	933205,03	319134,84	62,95	122°20'36"
93	864	933174,76	319190,03	62,95	118°44'36"
94	863	933148,02	319247,01	62,95	115°8'36"
95	862	933124,90	319305,56	62,95	111°32'36"
96	861	933103,58	319364,51	62,69	109°52'58"
97	860	933081,34	319429,58	68,77	108°52'20"
98	859	933063,49	319484,93	58,15	107°52'18"
99	669	932667,99	321924,41	2471,33	99°12'32"
100	670	932647,96	321925,80	20,08	176°1'7"

Проект межевания территории

Инв. № подл.	Подп. и дата		Взам. инв. №	

101	671	932605,27	321932,31	43,18	171°19'46"
102	672	932580,65	321934,66	24,73	174°32'51"
103	673	932564,06	321934,37	16,59	181°0'36"
104	858	932992,04	319294,56	2674,28	279°12'32"
105	857	932990,91	319268,50	26,09	267°32'3"
106	856	932988,26	319237,95	30,66	265°1'49"
107	855	932984,05	319206,79	31,44	262°18'53"
108	854	932979,48	319189,32	18,06	255°19'18"
109	853	932973,00	319170,04	20,34	251°25'39"
110	852	932964,15	319151,72	20,34	244°13'39"
111	851	932953,08	319134,66	20,34	237°1'39"
112	850	932939,96	319119,12	20,34	229°49'39"
113	849	932925,00	319105,34	20,34	222°37'39"
114	848	932908,42	319093,55	20,34	215°25'39"
115	847	932890,50	319083,93	20,34	208°13'39"
116	657	932888,89	319083,31	1,73	201°1'39"
117	658	932892,81	319057,77	25,84	278°44'1"
118	659	932893,53	319053,07	4,75	278°42'34"
119	660	932897,44	319019,54	33,76	276°39'5"
120	661	932898,42	319011,17	8,43	276°40'41"
121	662	933051,13	318952,46	163,61	338°58'14"
122	663	933126,30	318922,43	80,95	338°13'25"
123	664	933273,20	318865,68	157,48	338°52'39"
124	665	933453,40	318791,13	195,01	337°31'29"
125	666	933572,54	318748,83	126,43	340°27'10"
126	667	933689,05	318698,74	126,82	336°44'10"
127	668	933750,67	318674,11	66,36	338°12'43"
128	650	932892,55	319007,14		
129	651	932892,52	319009,99	2,85	90°36'11"
130	652	932891,12	319022,03	12,12	96°37'57"
131	653	932887,59	319052,27	30,45	96°39'29"
132	654	932886,35	319060,31	8,14	98°46'3"
133	655	932884,03	319075,43	15,30	98°43'24"
134	656	932883,16	319081,11	5,74	98°43'58"
135	879	932871,51	319076,63	12,48	201°1'39"
136	878	932851,76	319071,77	20,34	193°49'39"
137	877	932831,56	319069,42	20,34	186°37'39"
138	876	932811,22	319069,62	20,34	179°25'39"
139	875	932790,48	319071,66	20,83	174°23'39"
140	874	932758,95	319076,91	31,97	170°32'51"
141	647	932586,45	319129,91	180,46	162°55'10"
142	648	932781,85	319050,86	210,79	337°58'24"
143	649	932819,66	319035,93	40,65	338°27'9"
144	650	932892,55	319007,14	78,37	338°26'49"
145	691	932667,01	321930,49		
146	687	932665,64	321938,92	8,54	99°12'32"
147	688	932657,79	321933,74	9,41	213°26'54"

						Проект межевания территории	Лист
							202
Изм.	Кол.уч	Лист	№ док.	Подп.	Дата		

	148	689	932652,35	321931,60	5,85	201°28'26"	
	149	690	932652,14	321931,52	0,22	200°51'16"	
	150	691	932667,01	321930,49	14,90	356°2'10"	
	151	880	932865,71	319048,25			
	152	881	932865,71	319050,69	2,44	90°0'0"	
	153	882	932863,27	319050,69	2,44	180°0'0"	
	154	883	932863,27	319048,25	2,44	270°0'0"	
	155	880	932865,71	319048,25	2,44	0°0'0"	
	156	692	933004,17	318993,76			
	157	695	933004,17	318996,20	2,44	90°0'0"	
	158	694	933001,73	318996,20	2,44	180°0'0"	
	159	693	933001,73	318993,76	2,44	270°0'0"	
	160	692	933004,17	318993,76	2,44	0°0'0"	
	161	696	933142,63	318939,27			
	162	699	933142,63	318941,71	2,44	90°0'0"	
	163	698	933140,19	318941,71	2,44	180°0'0"	
	164	697	933140,19	318939,27	2,44	270°0'0"	
	165	696	933142,63	318939,27	2,44	0°0'0"	
	166	700	933281,09	318884,77			
167	703	933281,09	318887,21	2,44	90°0'0"		
168	702	933278,65	318887,21	2,44	180°0'0"		
169	701	933278,65	318884,77	2,44	270°0'0"		
170	700	933281,09	318884,77	2,44	0°0'0"		
171	710	933419,56	318830,28				
172	713	933419,56	318832,72	2,44	90°0'0"		
173	712	933417,12	318832,72	2,44	180°0'0"		
174	711	933417,12	318830,28	2,44	270°0'0"		
175	710	933419,56	318830,28	2,44	0°0'0"		
176	737	933496,39	316221,24				
177	738	933502,85	316235,45	15,61	65°33'11"		
178	739	933508,02	316263,86	28,88	79°41'11"		
179	740	933518,36	316280,65	19,72	58°22'24"		
180	741	933551,95	316307,77	43,17	38°55'1"		
181	742	933575,66	316325,82	29,80	37°16'47"		
182	888	933566,22	316384,04	58,99	99°12'32"		
183	887	933557,31	316380,51	9,58	201°38'19"		
184	886	933527,15	316372,78	31,13	194°22'32"		
185	885	933512,76	316373,19	14,40	178°22'5"		
186	884	933497,97	316374,83	14,88	173°40'21"		
187	725	933486,47	316374,83	11,50	180°0'0"		
188	726	933488,60	316372,81	2,94	316°31'6"		
189	727	933494,77	316360,90	13,41	297°23'11"		
190	728	933500,12	316355,55	7,57	315°0'0"		
191	729	933502,98	316348,59	7,52	292°20'19"		
192	730	933501,75	316343,25	5,48	257°1'44"		
193	731	933493,12	316334,62	12,20	225°0'0"		
194	732	933483,26	316321,89	16,10	232°14'26"		
Инв. № подл.						Проект межевания территории	Лист
							203
	Изм.	Кол.уч	Лист	№ док.	Подп.		Дата
Подп. и дата							
Взам. инв. №							

195	733	933482,44	316310,81	11,11	265°46'3"
196	734	933479,97	316300,54	10,56	256°28'37"
197	721	933477,79	316298,36	3,08	225°0'0"
198	736	933490,84	316217,91	81,50	279°12'32"
199	737	933496,39	316221,24	6,48	30°57'26"
200	889	933597,99	316063,78		
201	896	933599,92	316088,91	25,20	85°36'30"
202	895	933593,62	316136,96	48,46	97°28'11"
203	894	933595,55	316182,40	45,48	87°34'4"
204	893	933597,59	316190,55	8,40	75°57'14"
205	743	933583,59	316276,90	87,47	99°12'32"
206	744	933559,97	316247,07	38,05	231°37'23"
207	745	933544,46	316222,53	29,03	237°42'21"
208	746	933521,20	316205,74	28,69	215°49'24"
209	747	933500,53	316196,70	22,56	203°37'20"
210	735	933495,01	316192,16	7,15	219°27'8"
211	892	933528,44	315985,96	208,89	279°12'32"
212	891	933536,09	315990,31	8,80	29°38'21"
213	890	933573,81	316024,15	50,67	41°53'47"
214	889	933597,99	316063,78	46,42	58°36'39"
215	748	933558,02	318775,79		
216	751	933558,02	318778,23	2,44	90°0'0"
217	750	933555,58	318778,23	2,44	180°0'0"
218	749	933555,58	318775,79	2,44	270°0'0"
219	748	933558,02	318775,79	2,44	0°0'0"

Р3.54= 8385 кв. м

№	Назв. Точки	Координаты		Расстояние	Дирекционный угол
		Х	У		
1	897	933531,84	316373,98		
2	720	933516,07	316505,86	132,82	96°49'8"
3	714	933447,36	316486,06	71,50	196°4'34"
4	722	933465,89	316371,77	115,78	279°12'32"
5	723	933472,58	316375,69	7,75	30°21'7"
6	724	933480,38	316376,51	7,84	6°0'5"
7	725	933486,47	316374,83	6,32	344°34'40"
8	884	933497,97	316374,83	11,50	0°0'0"
9	885	933512,76	316373,19	14,88	353°40'21"
10	886	933527,15	316372,78	14,40	358°22'5"
11	897	933531,84	316373,98	4,84	14°21'7"

Р3.55= 4335 кв. м

№	Назв. Точки	Координаты		Расстояние	Дирекционный угол
		Х	У		
1	888	933566,22	316384,04		
2	718	933545,20	316513,70	131,35	99°12'32"
3	719	933524,89	316508,40	20,99	194°37'12"

Инов. № подл.	Подп. и дата	Взам. инв. №
---------------	--------------	--------------

						Проект межевания территории	Лист
							204
Изм.	Кол.уч	Лист	№ док.	Подп.	Дата		

4	720	933516,07	316505,86	9,18	196°3'56"
5	897	933531,84	316373,98	132,82	276°49'8"
6	887	933557,31	316380,51	26,29	14°22'47"
7	888	933566,22	316384,04	9,58	21°38'19"

P3.56= 26246 KB. M

№	Назв. Точки	Координаты		Расстояние	Дирекционный угол
		X	Y		
1	898	933503,49	316770,96		
2	708	933461,95	317027,19	259,57	99°12'32"
3	709	933414,53	317019,55	48,03	189°8'52"
4	704	933362,23	317011,15	52,97	189°7'12"
5	899	933403,87	316754,34	260,17	279°12'32"
6	898	933503,49	316770,96	101,00	9°28'28"

P3.57= 83117 KB, M

№	Назв. Точки	Координаты		Расстояние	Дирекционный угол
		X	Y		
1	707	933456,68	317059,70		
2	903	933326,17	317864,69	815,50	99°12'32"
3	902	933319,76	317864,69	6,41	180°0'0"
4	901	933297,76	317864,69	22,00	180°0'0"
5	900	933223,85	317864,69	73,91	180°0'0"
6	705	933356,78	317044,79	830,60	279°12'32"
7	706	933399,84	317051,44	43,57	8°46'24"
8	707	933456,68	317059,70	57,44	8°15'59"

P3.58= 49246 KB. M

№	Назв. Точки	Координаты		Расстояние	Дирекционный угол
		X	Y		
1	903	933326,17	317864,69		
2	905	933271,13	318204,19	343,93	99°12'32"
3	904	933171,30	318188,87	101,00	188°43'31"
4	900	933223,85	317864,69	328,41	279°12'32"
5	901	933297,76	317864,69	73,91	0°0'0"
6	902	933319,76	317864,69	22,00	0°0'0"
7	903	933326,17	317864,69	6,41	0°0'0"
8	906	933248,09	318602,82		
9	917	933250,43	318608,59	6,22	67°49'39"
10	916	933260,41	318626,31	20,34	60°37'39"
11	915	933272,53	318642,65	20,34	53°25'39"
12	914	933286,60	318657,34	20,34	46°13'39"
13	913	933302,40	318670,15	20,34	39°1'39"
14	912	933319,69	318680,87	20,34	31°49'39"
15	911	933338,18	318689,35	20,34	24°37'39"
16	910	933357,58	318695,44	20,34	17°25'39"
17	909	933377,60	318699,05	20,34	10°13'39"

Инв. № подл.	Подп. и дата	Взам. инв. №

						Проект межевания территории	Лист
							205
Изм.	Кол.уч	Лист	№ док.	Подп.	Дата		

18	908	933397,91	318700,13	20,34	3°1'39"
19	907	933418,73	318698,59	20,87	355°46'56"
20	627	933472,12	318690,68	53,98	351°33'58"
21	628	933337,72	318744,91	144,93	158°1'26"
22	629	933283,52	318765,92	58,13	158°48'42"
23	630	933256,24	318776,50	29,26	158°48'8"
24	631	933214,23	318792,79	45,06	158°48'20"
25	906	933248,09	318602,82	192,96	280°6'18"

РЗ.60=		19359		кв. м	
№	Назв. Точки	Координаты		Расстояние	Дирекционный угол
		X	Y		
1	638	932928,75	318756,67		
2	639	932894,27	318916,41	163,42	102°10'52"
3	640	932893,58	318923,00	6,63	95°58'38"
4	641	932621,66	319029,80	292,14	158°33'25"

Инв. № подл.	Подп. и дата	Взам. инв. №

5	642	932522,43	319068,62	106,55	158°37'55"
6	939	932662,22	318987,24	161,75	329°47'29"
7	938	932715,33	318953,46	62,95	327°32'36"
8	937	932766,22	318916,41	62,95	323°56'36"
9	936	932814,68	318876,24	62,95	320°20'36"
10	935	932860,53	318833,10	62,95	316°44'36"
11	934	932903,57	318787,17	62,95	313°8'36"
12	638	932928,75	318756,67	39,55	309°32'36"

Р3.61= 115056 кв. м

№	Назв. Точки	Координаты		Расстояние	Дирекционный угол
		X	Y		
1	940	933931,97	318526,80		
2	948	933949,76	318572,03	48,60	68°31'25"
3	947	933923,63	318581,87	27,92	159°21'34"
4	946	933922,65	318598,93	17,09	93°17'16"
5	945	933922,56	318599,80	0,87	95°54'22"
6	645	933791,06	318651,58	141,33	158°30'26"
7	646	932530,58	319147,08	1354,37	158°32'24"
8	944	932476,16	319168,57	58,51	158°27'5"
9	943	932426,52	319187,97	53,30	158°39'14"
10	942	932289,25	319241,38	147,29	158°44'20"
11	941	932265,92	319182,07	63,74	248°31'25"
12	643	932456,45	319107,04	204,77	338°30'21"
13	644	932961,51	318908,15	542,81	338°30'21"
14	626	933540,90	318680,48	622,52	338°32'51"
15	940	933931,97	318526,80	420,18	338°32'51"

Р3.62= 6 кв. м

№	Назв. Точки	Координаты		Расстояние	Дирекционный угол
		X	Y		
1	880	932865,71	319048,25		
2	881	932865,71	319050,69	2,44	90°0'0"
3	882	932863,27	319050,69	2,44	180°0'0"
4	883	932863,27	319048,25	2,44	270°0'0"
5	880	932865,71	319048,25	2,44	0°0'0"

Р3.63= 116752 кв. м

№	Назв. Точки	Координаты		Расстояние	Дирекционный угол
		X	Y		
1	686	932648,15	322046,77		
2	786	932467,90	323158,60	1126,35	99°12'32"
3	787	932429,43	323170,94	40,40	162°13'6"
4	788	932357,85	323206,26	79,82	153°44'12"
5	685	932548,34	322031,33	1190,27	279°12'32"
6	686	932648,15	322046,77	101,00	8°47'37"

Инов. № подл.	Подп. и дата	Взам. инв. №
---------------	--------------	--------------

						Проект межевания территории	Лист
							207
Изм.	Кол.уч	Лист	№ док.	Подп.	Дата		

Инов. № подл.	Подп. и дата	Взам. инв. №

P3.64= 884		кв. м			
№	Назв. Точки	Координаты		Расстояние	Дирекционный угол
		X	Y		
1	949	932256,80	324675,84		
2	951	932261,31	324698,12	22,74	78°33'39"
3	950	932267,21	324720,08	22,74	74°57'39"
4	827	932274,19	324740,75	21,81	71°21'39"
5	828	932245,11	324735,72	29,51	189°49'6"
6	829	932256,16	324671,13	65,53	279°42'17"
7	949	932256,80	324675,84	4,75	82°9'39"

P3.65= 17		кв. м			
№	Назв. Точки	Координаты		Расстояние	Дирекционный угол
		X	Y		
1	835	931964,19	324865,88		
2	836	931964,19	324868,29	2,41	90°0'0"
3	837	931961,78	324868,29	2,41	180°0'0"
4	838	931961,78	324865,88	2,41	270°0'0"
5	835	931964,19	324865,88	2,41	0°0'0"
6	839	932148,85	324895,89		
7	840	932148,85	324898,30	2,41	90°0'0"
8	841	932146,44	324898,30	2,41	180°0'0"
9	842	932146,44	324895,89	2,41	270°0'0"
10	839	932148,85	324895,89	2,41	0°0'0"
11	843	932333,50	324925,89		
12	844	932333,50	324928,30	2,41	90°0'0"
13	845	932331,09	324928,30	2,41	180°0'0"
14	846	932331,09	324925,89	2,41	270°0'0"
15	843	932333,50	324925,89	2,41	0°0'0"

P3.66= 72434		кв. м			
№	Назв. Точки	Координаты		Расстояние	Дирекционный угол
		X	Y		
1	952	932827,54	325035,50		
2	968	932819,06	325089,02	54,19	99°0'15"
3	967	932737,41	325076,16	82,66	188°57'10"
4	966	932317,08	325009,95	425,51	188°57'6"
5	965	932268,78	325002,25	48,91	189°3'28"
6	964	932263,46	325001,44	5,38	188°39'26"
7	963	932245,73	324998,56	17,96	189°13'35"
8	962	931759,83	324921,18	492,02	189°2'54"
9	961	931755,60	324915,42	7,15	233°42'27"
10	960	931655,76	324899,43	101,11	189°5'56"
11	959	931658,74	324904,40	5,79	59°3'12"
12	958	931598,37	324895,03	61,09	188°49'21"
13	957	931493,72	324878,78	105,90	188°49'35"
14	956	931494,96	324870,67	8,20	278°41'35"

15	955	931498,78	324845,72	25,24	278°42'17"
16	954	931432,36	324834,78	67,31	189°21'12"
17	953	931435,48	324815,07	19,96	279°0'15"
18	619	931631,73	324847,51	198,91	9°23'13"
19	620	931900,80	324891,01	272,56	9°11'0"
20	621	932166,85	324931,37	269,09	8°37'34"
21	622	932395,77	324967,60	231,77	8°59'36"
22	623	932610,53	325001,36	217,40	8°56'1"
23	952	932827,54	325035,50	219,68	8°56'27"

РЗ.67= 22154 кв. м

№	Назв. Точки	Координаты		Расстояние	Дирекционный угол
		X	Y		
1	1023	931671,58	324925,85		
2	1026	931592,18	324912,81	80,46	189°19'36"
3	1025	931491,06	324896,21	102,47	189°19'21"
4	1024	931493,21	324882,15	14,22	278°41'39"
5	957	931493,72	324878,78	3,41	278°36'20"
6	958	931598,37	324895,03	105,90	8°49'35"
7	959	931658,74	324904,40	61,09	8°49'21"
8	1023	931671,58	324925,85	25,00	59°5'43"
9	968	932819,06	325089,02		
10	1028	932816,43	325105,62	16,81	99°0'15"
11	993	932599,43	325071,48	219,67	188°56'31"
12	994	931890,74	324961,30	717,20	188°50'13"
13	995	931756,14	324939,53	136,35	189°11'15"
14	1027	931767,30	324931,35	13,84	323°45'34"
15	962	931759,83	324921,18	12,62	233°42'8"
16	963	932245,73	324998,56	492,02	9°2'54"
17	964	932263,46	325001,44	17,96	9°13'35"
18	965	932268,78	325002,25	5,38	8°39'26"
19	966	932317,08	325009,95	48,91	9°3'28"
20	967	932737,41	325076,16	425,51	8°57'6"
21	968	932819,06	325089,02	82,66	8°57'10"

РЗ.68= 73052 кв. м

№	Назв. Точки	Координаты		Расстояние	Дирекционный угол
		X	Y		
1	1001	932243,02	325020,67		
2	1002	932248,60	325021,44	5,63	7°51'24"
3	1003	932245,06	325046,40	25,21	98°4'20"
4	1004	932244,84	325046,34	0,23	195°15'18"
5	1005	932224,35	325043,46	20,69	188°0'3"
6	1006	932205,78	325173,54	131,40	98°7'28"
7	1007	932205,74	325173,72	0,18	102°31'44"
8	1008	932204,64	325174,42	1,30	147°31'44"
9	1009	932198,85	325179,94	8,00	136°22'3"

Инов. № подл.

Подп. и дата

Взам. инв. №

10	1010	932193,29	325218,84	39,29	98°7'45"
11	1048	932187,57	325226,19	9,32	127°54'5"
12	1047	932174,76	325244,97	22,74	124°18'5"
13	1046	932167,96	325256,42	13,31	120°42'5"
14	1045	931988,73	325227,09	181,61	189°17'38"
15	1044	931986,00	325214,98	12,41	257°17'33"
16	1043	931979,62	325193,15	22,74	253°41'33"
17	1042	931971,87	325171,77	22,74	250°5'33"
18	1041	931962,80	325150,92	22,74	246°29'33"
19	1040	931952,44	325130,68	22,74	242°53'33"
20	1039	931940,83	325111,13	22,74	239°17'33"
21	1038	931928,01	325092,34	22,74	235°41'33"
22	1037	931914,04	325074,40	22,74	232°5'33"
23	1036	931898,97	325057,37	22,74	228°29'33"
24	1035	931882,86	325041,32	22,74	224°53'33"
25	1034	931865,78	325026,32	22,74	221°17'33"
26	1033	931847,78	325012,41	22,74	217°41'33"
27	1032	931828,95	324999,67	22,74	214°5'33"
28	1031	931809,36	324988,13	22,74	210°29'33"
29	1030	931789,08	324977,84	22,74	206°53'33"
30	1029	931768,19	324968,85	22,74	203°17'33"
31	998	931704,32	324940,42	69,91	203°59'37"
32	999	931832,26	324963,33	129,98	10°9'6"
33	1000	932153,17	325008,22	324,03	7°57'47"
34	1001	932243,02	325020,67	90,71	7°53'20"

РЗ.69= 29500 кв. м

№	Назв. Точки	Координаты		Расстояние	Дирекционный угол
		Х	У		
1	1046	932167,96	325256,42		
2	1062	932163,15	325264,53	9,43	120°42'5"
3	1061	932152,79	325284,77	22,74	117°6'5"
4	1060	932143,72	325305,62	22,74	113°30'5"
5	1059	932133,40	325328,03	24,67	114°43'29"
6	1058	932122,78	325352,60	26,77	113°23'7"
7	1057	932104,03	325402,96	53,74	110°24'47"
8	1056	932090,71	325485,14	83,25	99°12'32"
9	1055	931990,94	325469,44	101,00	188°56'33"
10	1054	932005,01	325382,64	87,94	279°12'32"
11	1053	932004,24	325343,97	38,68	268°51'51"
12	1052	932001,59	325309,10	34,96	265°38'35"
13	1051	931997,94	325281,21	28,13	262°32'22"
14	1050	931994,60	325259,61	21,85	261°13'42"
15	1049	931991,00	325237,16	22,74	260°53'33"
16	1045	931988,73	325227,09	10,33	257°17'33"
17	1046	932167,96	325256,42	181,61	9°17'38"

Изм.	Кол.уч	Лист	№ док.	Подп.	Дата
------	--------	------	--------	-------	------

Изм.

Кол.уч

Лист

№ док.

Подп.

Дата

Инов. № подл.

Подп. и дата

Взам. инв. №

Р3.70= 59316 кв. м					
№	Назв. Точки	Координаты		Расстояние	Дирекционный угол
		X	Y		
1	1063	932089,24	325494,20		
2	1019	932018,01	325933,59	445,13	99°12'32"
3	1020	931918,26	325917,73	101,00	189°2'7"
4	1064	931989,48	325478,44	445,03	279°12'32"
5	1063	932089,24	325494,20	101,00	8°58'49"
6	1018	932536,42	325074,46		
7	1076	932457,95	325078,17	78,56	177°17'34"
8	1075	932435,31	325080,27	22,74	174°42'5"
9	1074	932412,84	325083,79	22,74	171°6'5"
10	1073	932390,64	325088,71	22,74	167°30'5"
11	1072	932368,79	325095,01	22,74	163°54'5"
12	1071	932347,38	325102,68	22,74	160°18'5"
13	1070	932326,50	325111,67	22,74	156°42'5"
14	1069	932306,22	325121,96	22,74	153°6'5"
15	1068	932286,62	325133,50	22,74	149°30'5"
16	1067	932267,79	325146,25	22,74	145°54'5"
17	1066	932249,80	325160,16	22,74	142°18'5"
18	1065	932232,72	325175,16	22,74	138°42'5"
19	1013	932232,62	325175,26	0,13	135°6'5"
20	1014	932233,78	325167,68	7,67	278°41'7"
21	1015	932244,75	325090,85	77,61	278°7'33"
22	1016	932247,01	325074,99	16,02	278°6'36"
23	1017	932253,67	325028,34	47,12	278°7'30"
24	1018	932536,42	325074,46	286,49	9°15'50"

Р3.71= 229212 кв. м					
№	Назв. Точки	Координаты		Расстояние	Дирекционный угол
		X	Y		
1	991	931598,68	328122,53		
2	992	931660,41	328139,30	63,96	15°11'54"
3	986	931657,34	328158,19	19,13	99°12'32"
4	979	931622,52	328146,59	36,71	198°25'7"
5	980	931587,76	328136,85	36,10	195°39'12"
6	981	931559,18	328132,59	28,90	188°28'53"
7	990	931561,77	328116,61	16,18	279°12'32"
8	991	931598,68	328122,53	37,38	9°6'13"
9	1022	932013,43	325961,80		
10	1088	931996,20	326068,12	107,72	99°12'32"
11	1087	932029,17	326074,06	33,50	10°12'34"
12	1086	932002,25	326234,17	162,35	99°32'36"
13	1085	931970,09	326229,17	32,55	188°50'4"
14	987	931661,85	328130,37	1926,02	99°12'32"
15	988	931600,58	328113,71	63,50	195°12'36"
16	989	931563,21	328107,73	37,85	189°5'45"

17	1084	931680,45	327384,55	732,62	279°12'32"
18	1083	931744,32	327351,99	71,69	332°59'22"
19	1082	931725,49	327289,50	65,27	253°13'51"
20	1081	931706,27	327225,29	67,03	253°20'17"
21	1080	931870,39	326213,01	1025,50	279°12'32"
22	1079	931838,29	326207,59	32,55	189°35'0"
23	1078	931863,34	326047,18	162,35	278°52'29"
24	1077	931896,50	326051,96	33,50	8°12'31"
25	1021	931913,66	325946,12	107,22	279°12'32"
26	1022	932013,43	325961,80	101,00	8°55'40"

РЗ.72= 4661 кв. м

№	Назв. Точки	Координаты		Расстояние	Дирекционный угол
		X	Y		
1	1081	931706,27	327225,29		
2	1082	931725,49	327289,50	67,03	73°20'17"
3	1083	931744,32	327351,99	65,27	73°13'51"
4	1084	931680,45	327384,55	71,69	152°59'22"
5	1081	931706,27	327225,29	161,34	279°12'32"

РЗ.73= 27928 кв. м

№	Назв. Точки	Координаты		Расстояние	Дирекционный угол
		X	Y		
1	1089	931638,66	328268,21		
2	1093	931609,96	328442,56	176,70	99°20'52"
3	1092	931593,31	328543,36	102,17	99°22'46"
4	1091	931495,27	328526,76	99,43	189°36'40"
5	1090	931540,20	328249,65	280,73	279°12'32"
6	1089	931638,66	328268,21	100,20	10°40'27"

РЗ.74= 132 кв. м

№	Назв. Точки	Координаты		Расстояние	Дирекционный угол
		X	Y		
1	1094	931629,95	328327,15		
2	1097	931611,21	328442,76	117,13	99°12'32"
3	1096	931609,96	328442,55	1,27	189°38'38"
4	1095	931628,98	328326,99	117,11	279°20'47"
5	1094	931629,95	328327,15	0,99	9°5'52"

РЗ.75= 153921 кв. м

№	Назв. Точки	Координаты		Расстояние	Дирекционный угол
		X	Y		
1	1097	931611,21	328442,77		
2	1103	931417,96	329634,75	1207,54	99°12'32"
3	1102	931415,75	329636,12	2,60	148°11'16"
4	1101	931341,25	330064,26	434,57	99°52'16"
5	1100	931323,60	330061,32	17,89	189°27'25"

Изн. № подл.	Подп. и дата	Взам. инв. №
--------------	--------------	--------------

						Проект межевания территории	Лист
							212
Изм.	Кол.уч	Лист	№ док.	Подп.	Дата		

6	1099	931248,51	330048,82	76,12	189°27'15"
7	1091	931495,27	328526,76	1541,93	279°12'32"
8	1092	931593,31	328543,36	99,43	9°36'40"
9	1093	931609,96	328442,56	102,17	279°22'46"
10	1097	931611,21	328442,77	1,26	9°38'35"

РЗ.76= 1945 кв. м

№	Назв. Точки	Координаты		Расстояние	Дирекционный угол
		Х	У		
1	1103	931417,96	329634,75		
2	1104	931348,14	330065,41	436,28	99°12'32"
3	1101	931341,25	330064,26	6,98	189°27'21"
4	1102	931415,75	329636,12	434,57	279°52'16"
5	1103	931417,96	329634,75	2,60	328°11'16"

РЗ.77= 2423 кв. м

№	Назв. Точки	Координаты		Расстояние	Дирекционный угол
		Х	У		
1	1104	931348,14	330065,41		
2	1108	931344,30	330089,09	23,99	99°12'32"
3	1107	931244,67	330072,50	101,00	189°27'17"
4	1099	931248,51	330048,82	23,99	279°12'32"
5	1104	931348,14	330065,41	101,00	9°27'17"

РЗ.78= 3838 кв. м

№	Назв. Точки	Координаты		Расстояние	Дирекционный угол
		Х	У		
1	1108	931344,30	330089,09		
2	1111	931277,84	330498,99	415,25	99°12'32"
3	1110	931266,41	330497,14	11,58	189°12'6"
4	1109	931337,49	330087,96	415,31	279°51'17"
5	1108	931344,30	330089,09	6,90	9°27'15"

РЗ.79= 47002 кв. м

№	Назв. Точки	Координаты		Расстояние	Дирекционный угол
		Х	У		
1	1109	931337,49	330087,96		
2	1110	931266,41	330497,14	415,31	99°51'17"
3	1115	931249,24	330596,00	100,34	99°51'10"
4	1114	931165,47	330581,59	85,00	189°45'38"
5	1113	931162,23	330581,03	3,29	189°51'26"
6	1107	931244,67	330072,50	515,17	279°12'32"
7	1109	931337,49	330087,96	94,10	9°27'25"

Интв. № подл.

Подп. и дата

Взам. инв. №

Интв. № подл.

Подп. и дата

Взам. инв. №

Р3.80= 29018 кв. м					
№	Назв. Точки	Координаты		Расстояние	Дирекционный угол
		X	Y		
1	1111	931277,84	330498,99		
2	974	931217,13	330873,46	379,36	99°12'32"
3	975	931147,53	330862,43	70,47	189°0'25"
4	976	931117,41	330857,44	30,53	189°23'55"
5	1117	931130,02	330779,70	78,76	279°12'32"
6	1116	931131,03	330779,86	1,03	9°5'23"
7	1114	931165,47	330581,59	201,24	279°51'15"
8	1115	931249,24	330596,00	85,00	9°45'38"
9	1110	931266,41	330497,14	100,34	279°51'10"
10	1111	931277,84	330498,99	11,58	9°12'6"

Р3.81= 435 кв. м					
№	Назв. Точки	Координаты		Расстояние	Дирекционный угол
		X	Y		
1	1114	931165,47	330581,59		
2	1116	931131,03	330779,86	201,24	99°51'15"
3	1117	931130,02	330779,70	1,03	189°5'23"
4	1113	931162,23	330581,03	201,27	279°12'32"
5	1114	931165,47	330581,59	3,29	9°51'26"

Р3.82= 200068 кв. м					
№	Назв. Точки	Координаты		Расстояние	Дирекционный угол
		X	Y		
1	978	931215,34	330884,51		
2	1127	930973,51	332376,18	1511,15	99°12'32"
3	1126	930942,26	332545,89	172,56	100°25'53"
4	1125	930883,12	332793,12	254,21	103°27'14"
5	1124	930870,97	332832,73	41,44	107°3'14"
6	1123	930820,26	332826,60	51,08	186°53'32"
7	1122	930769,60	332818,78	51,26	188°46'45"
8	1121	930785,63	332766,53	54,65	287°3'14"
9	1120	930843,41	332524,98	248,37	283°27'14"
10	1119	930873,98	332358,95	168,81	280°25'53"
11	977	931115,59	330868,70	1509,71	279°12'32"
12	978	931215,34	330884,51	101,00	9°0'13"

Р3.83= 74568 кв. м					
№	Назв. Точки	Координаты		Расстояние	Дирекционный угол
		X	Y		
1	1128	930865,18	332851,60		
2	1137	930808,49	333036,39	193,29	107°3'14"
3	1136	930718,74	333274,49	254,46	110°39'14"
4	1135	930614,21	333506,49	254,46	114°15'14"
5	1134	930599,16	333534,98	32,22	117°51'14"

6	1133	930494,51	333516,83	106,21	189°50'14"
7	1132	930523,43	333462,11	61,90	297°51'14"
8	1131	930625,35	333235,90	248,11	294°15'14"
9	1130	930712,86	333003,73	248,11	290°39'14"
10	1129	930764,52	332835,33	176,15	287°3'14"
11	1128	930865,18	332851,60	101,96	9°10'57"
12	1138	930869,18	332838,55		
13	1142	930867,54	332843,88	5,58	107°3'14"
14	1141	930766,89	332827,61	101,96	189°11'3"
15	1140	930767,82	332824,57	3,18	287°3'14"
16	1139	930819,44	332832,54	52,23	8°46'47"
17	1138	930869,18	332838,55	50,10	6°53'21"

РЗ.84= 2 кв. м

№	Назв. Точки	Координаты		Расстояние	Дирекционный угол
		Х	У		
1	1143	929215,87	334570,29		
2	1146	929215,74	334570,44	0,20	130°54'52"
3	1145	929215,59	334570,31	0,20	220°54'52"
4	1144	929215,72	334570,16	0,20	310°54'52"
5	1143	929215,87	334570,29	0,20	40°54'52"
6	1147	929254,63	334602,48		
7	1150	929254,50	334602,63	0,20	130°54'52"
8	1149	929254,35	334602,50	0,20	220°54'52"
9	1148	929254,48	334602,35	0,20	310°54'52"
10	1147	929254,63	334602,48	0,20	40°54'52"
11	1151	929293,23	334634,54		
12	1154	929293,38	334634,67	0,20	40°54'52"
13	1153	929293,25	334634,82	0,20	130°54'52"
14	1152	929293,10	334634,69	0,20	220°54'52"
15	1151	929293,23	334634,54	0,20	310°54'52"
16	1155	929331,96	334666,71		
17	1158	929332,11	334666,84	0,20	40°54'52"
18	1157	929331,98	334666,99	0,20	130°54'52"
19	1156	929331,83	334666,86	0,20	220°54'52"
20	1155	929331,96	334666,71	0,20	310°54'52"
21	1159	929370,69	334698,89		
22	1162	929370,84	334699,02	0,20	40°54'52"
23	1161	929370,71	334699,17	0,20	130°54'52"
24	1160	929370,56	334699,04	0,20	220°54'52"
25	1159	929370,69	334698,89	0,20	310°54'52"
26	1163	929409,44	334731,08		
27	1166	929409,59	334731,21	0,20	40°54'52"
28	1165	929409,46	334731,36	0,20	130°54'52"
29	1164	929409,31	334731,23	0,20	220°54'52"
30	1163	929409,44	334731,08	0,20	310°54'52"
31	1167	929448,19	334763,27		

Инов. № подл.	Подп. и дата	Взам. инв. №
---------------	--------------	--------------

						Проект межевания территории	Лист
							215
Изм.	Кол.уч	Лист	№ док.	Подп.	Дата		

Инв. № подл.	Подп. и дата	Взам. инв. №	32	1170	929448,34	334763,40	0,20	40°54'52"				
			33	1169	929448,21	334763,55	0,20	130°54'52"				
			34	1168	929448,06	334763,42	0,20	220°54'52"				
			35	1167	929448,19	334763,27	0,20	310°54'52"				
			36	1171	929486,94	334795,46						
			37	1174	929487,09	334795,59	0,20	40°54'52"				
			38	1173	929486,96	334795,74	0,20	130°54'52"				
			39	1172	929486,81	334795,61	0,20	220°54'52"				
			40	1171	929486,94	334795,46	0,20	310°54'52"				
			41	1175	929524,55	334826,72						
			42	1178	929527,02	334828,75	3,20	39°24'56"				
			43	1177	929526,89	334828,90	0,20	130°54'52"				
			44	1176	929524,42	334826,87	3,20	219°24'56"				
			45	1175	929524,55	334826,72	0,20	310°54'52"				
			46	1179	929576,83	334869,96						
			47	1182	929579,30	334871,99	3,20	39°24'56"				
			48	1181	929579,17	334872,14	0,20	130°54'52"				
			49	1180	929576,70	334870,11	3,20	219°24'56"				
			50	1179	929576,83	334869,96	0,20	310°54'52"				
			51	1183	929615,00	334901,52						
			52	1186	929615,15	334901,65	0,20	40°54'52"				
			53	1185	929615,02	334901,80	0,20	130°54'52"				
			54	1184	929614,87	334901,67	0,20	220°54'52"				
			55	1183	929615,00	334901,52	0,20	310°54'52"				
			56	1187	929651,99	334932,12						
			57	1190	929652,14	334932,25	0,20	40°54'52"				
			58	1189	929652,01	334932,40	0,20	130°54'52"				
			59	1188	929651,86	334932,27	0,20	220°54'52"				
			60	1187	929651,99	334932,12	0,20	310°54'52"				
			61	1191	929688,99	334962,72						
			62	1194	929689,14	334962,85	0,20	40°54'52"				
			63	1193	929689,01	334963,00	0,20	130°54'52"				
			64	1192	929688,86	334962,87	0,20	220°54'52"				
			65	1191	929688,99	334962,72	0,20	310°54'52"				
			66	1195	929725,98	334993,31						
			67	1198	929726,13	334993,44	0,20	40°54'52"				
			68	1197	929726,00	334993,59	0,20	130°54'52"				
			69	1196	929725,85	334993,46	0,20	220°54'52"				
			70	1195	929725,98	334993,31	0,20	310°54'52"				
			71	1199	929762,96	335023,91						
			72	1202	929763,12	335024,03	0,20	36°52'12"				
			73	1201	929763,00	335024,19	0,20	126°52'12"				
			74	1200	929762,84	335024,07	0,20	216°52'12"				
			75	1199	929762,96	335023,91	0,20	306°52'12"				
			76	1203	929799,96	335054,51						
			77	1206	929800,11	335054,64	0,20	40°54'52"				
			78	1205	929799,98	335054,79	0,20	130°54'52"				
									Проект межевания территории			Лист
												216
			Изм.	Кол.уч	Лист	№ док.	Подп.	Дата				

79	1204	929799,83	335054,66	0,20	220°54'52"
80	1203	929799,96	335054,51	0,20	310°54'52"
81	1207	929836,95	335085,10		
82	1210	929837,10	335085,23	0,20	40°54'52"

РЗ.85= 178724 кв. м

№	Назв. Точки	Координаты		Расстояние	Дирекционный угол
		X	Y		
1	1223	929745,70	334746,18		
2	1242	929739,88	334762,74	17,56	109°21'1"
3	1241	929732,43	334797,36	35,41	102°9'1"
4	1240	929729,37	334832,64	35,41	94°57'1"
5	1239	929730,76	334868,02	35,41	87°45'1"
6	1238	929736,58	334902,95	35,41	80°33'1"
7	1237	929746,72	334936,88	35,41	73°21'1"
8	1236	929761,04	334969,26	35,41	66°9'1"
9	1235	929779,30	334999,60	35,41	58°57'1"
10	1234	929801,25	335027,45	35,46	51°44'53"
11	1233	929836,77	335066,12	52,51	47°26'1"
12	1232	929735,06	334983,31	131,16	219°9'0"
13	1231	929654,17	334915,59	105,49	219°56'8"
14	1230	929606,99	334876,09	61,53	219°56'12"
15	1229	929601,10	334871,51	7,46	217°52'6"
16	1228	929536,08	334820,89	82,40	217°54'7"
17	1227	929532,68	334818,24	4,31	217°56'60"
18	1226	929452,33	334755,69	101,83	217°53'59"
19	1225	929548,15	334747,24	96,19	354°57'37"
20	1224	929572,34	334767,16	31,34	39°28'15"
21	1223	929745,70	334746,18	174,62	353°5'55"
22	1243	929594,72	334838,75		
23	1244	929596,13	334854,88	16,19	85°0'15"
24	1245	929590,46	334855,38	5,69	174°57'38"
25	1246	929589,04	334839,24	16,20	264°58'19"
26	1243	929594,72	334838,75	5,70	355°4'10"
27	1247	929610,29	334791,31		
28	1248	929610,72	334798,78	7,48	86°42'20"
29	1249	929610,79	334799,91	1,13	86°27'19"
30	1250	929604,69	334800,25	6,11	176°48'35"
31	1251	929604,19	334791,65	8,61	266°40'21"
32	1247	929610,29	334791,31	6,11	356°48'35"
33	1134	930599,16	333534,98		
34	1272	930495,32	333731,47	222,24	117°51'14"
35	1271	930362,54	333948,54	254,46	121°27'14"
36	1270	930216,39	334156,84	254,46	125°3'14"
37	1269	930057,45	334355,56	254,46	128°39'14"
38	1268	929886,35	334543,90	254,46	132°15'14"
39	1267	929840,10	334591,89	66,65	133°56'43"

Интв. № подл.	Подп. и дата	Взам. инв. №

						Проект межевания территории	Лист
							217
Изм.	Кол.уч	Лист	№ док.	Подп.	Дата		

40	1266	929809,88	334628,08	47,15	129°51'26"
41	1265	929786,38	334664,15	43,05	123°4'54"
42	1264	929779,99	334675,46	12,99	119°29'1"
43	1263	929644,05	334572,54	170,51	217°7'43"
44	1262	929655,35	334567,87	12,22	337°33'32"
45	1261	929682,00	334554,85	29,67	333°57'32"
46	1260	929707,79	334540,17	29,67	330°21'32"
47	1259	929732,85	334525,48	29,05	329°37'46"
48	1258	929759,42	334508,88	31,32	327°59'41"
49	1257	929797,27	334483,65	45,49	326°18'36"
50	1256	929821,70	334464,87	30,82	322°26'42"
51	1255	929980,56	334289,99	236,26	312°15'14"
52	1254	930135,53	334096,24	248,11	308°39'14"
53	1253	930278,04	333893,13	248,11	305°3'14"
54	1252	930407,51	333681,47	248,11	301°27'14"
55	1133	930494,51	333516,83	186,22	297°51'14"
56	1134	930599,16	333534,98	106,21	9°50'14"
57	1273	929726,96	334962,43		
58	1274	929727,44	334967,35	4,94	84°25'40"
59	1275	929722,48	334967,87	4,99	174°0'54"
60	1276	929722,12	334962,79	5,09	265°56'47"
61	1273	929726,96	334962,43	4,85	355°44'46"
62	1277	929841,38	334475,59		
63	1278	929841,38	334478,00	2,41	90°0'0"
64	1279	929838,97	334478,00	2,41	180°0'0"
65	1280	929838,97	334475,59	2,41	270°0'0"
66	1277	929841,38	334475,59	2,41	0°0'0"

РЗ.86= 64390 кв. м

№	Назв. Точки	Координаты		Расстояние	Дирекционный угол
		Х	У		
1	1264	929779,99	334675,46		
2	1298	929767,44	334697,66	25,50	119°29'1"
3	1297	929751,61	334729,33	35,41	116°33'1"
4	1223	929745,70	334746,18	17,85	109°21'1"
5	1224	929572,34	334767,16	174,62	173°5'55"
6	1225	929548,15	334747,24	31,34	219°28'15"
7	1226	929452,33	334755,69	96,19	174°57'37"
8	1296	929452,32	334755,68	0,01	225°0'0"
9	1295	929241,10	334591,24	267,68	217°54'6"
10	1294	929186,74	334543,94	72,06	221°1'47"
11	1293	929256,28	334566,93	73,24	18°17'35"
12	1292	929308,00	334583,89	54,43	18°9'42"
13	1291	929336,35	334592,65	29,67	17°9'32"
14	1290	929365,19	334599,60	29,67	13°33'32"
15	1289	929394,41	334604,73	29,67	9°57'32"
16	1288	929423,90	334608,02	29,67	6°21'32"

Инов. № подл.	Подп. и дата	Взам. инв. №
---------------	--------------	--------------

						Проект межевания территории	Лист
							218
Изм.	Кол.уч	Лист	№ док.	Подп.	Дата		

17	1287	929453,53	334609,45	29,67	2°45'32"
18	1286	929483,20	334609,01	29,67	359°9'32"
19	1285	929512,78	334606,71	29,67	355°33'32"
20	1284	929542,16	334602,56	29,67	351°57'32"
21	1283	929571,22	334596,58	29,67	348°21'32"
22	1282	929599,84	334588,78	29,67	344°45'32"
23	1281	929627,92	334579,20	29,67	341°9'32"
24	1263	929644,05	334572,54	17,45	337°33'32"
25	1264	929779,99	334675,46	170,51	37°7'43"

РЗ.87= 44521 кв. м

№	Назв. Точки	Координаты		Расстояние	Дирекционный угол
		X	Y		
1	1299	929521,71	334828,13		
2	1360	929576,40	334873,94	71,34	39°57'2"
3	1359	929678,46	334958,78	132,72	39°44'9"
4	1358	929741,56	335011,45	82,19	39°51'7"
5	1357	929818,90	335076,14	100,83	39°54'37"
6	1356	929847,77	335100,49	37,77	40°8'44"
7	1355	929925,23	335165,15	100,90	39°51'13"
8	1354	929935,74	335173,87	13,66	39°40'55"
9	1353	929923,65	335173,05	12,12	183°52'48"
10	1352	929860,95	335142,80	69,62	205°45'19"
11	1351	929836,84	335144,58	24,18	175°46'39"
12	1350	929825,67	335135,88	14,16	217°54'50"
13	1349	929671,07	335004,27	203,03	220°24'27"
14	1348	929651,91	334987,96	25,16	220°24'22"
15	1347	929633,60	334972,38	24,04	220°23'40"
16	1346	929607,52	334951,55	33,38	218°36'51"
17	1345	929574,24	334924,97	42,59	218°36'49"
18	1344	929526,44	334886,80	61,17	218°36'31"
19	1343	929515,46	334878,03	14,05	218°36'55"
20	1342	929510,41	334874,02	6,45	218°27'6"
21	1341	929469,71	334841,52	52,08	218°36'30"
22	1340	929464,51	334837,38	6,65	218°31'31"
23	1339	929449,99	334826,05	18,42	217°57'54"
24	1338	929407,00	334792,52	54,52	217°57'9"
25	1337	929337,87	334738,62	87,66	217°56'36"
26	1336	929191,89	334624,76	185,13	217°57'11"
27	1335	929144,66	334589,17	59,14	216°59'59"
28	1334	929101,77	334556,84	53,71	217°0'31"
29	1333	929046,47	334519,36	66,80	214°7'40"
30	1332	928995,90	334484,64	61,34	214°28'21"
31	1331	928957,70	334458,41	46,34	214°28'31"
32	1330	928890,10	334422,29	76,64	208°7'4"
33	1329	928899,81	334404,66	20,13	298°50'20"
34	1328	928904,07	334406,94	4,83	28°11'25"

Инов. № подл.	Подп. и дата	Взам. инв. №

Изм.	Кол.уч	Лист	№ док.	Подп.	Дата

Проект межевания территории

Инов. № подл.	Подп. и дата	Взам. инв. №

35	1327	928967,93	334441,16	72,45	28°11'6"
36	1326	929004,39	334467,93	45,23	36°17'14"
37	1325	929031,92	334484,08	31,92	30°23'50"
38	1324	929044,45	334491,48	14,55	30°33'55"
39	1323	929072,08	334510,19	33,37	34°6'16"
40	1322	929091,52	334504,02	20,40	342°23'28"
41	1321	929093,81	334503,29	2,40	342°19'8"
42	1320	929096,99	334501,48	3,66	330°21'8"
43	1319	929099,75	334498,96	3,74	317°36'9"
44	1318	929100,94	334497,37	1,99	306°48'44"
45	1317	929058,09	334471,54	50,03	211°4'54"
46	1316	929055,12	334469,76	3,46	210°56'7"
47	1315	928958,25	334411,50	113,04	211°1'25"
48	1314	928912,02	334382,48	54,58	212°7'17"
49	1313	928913,55	334379,70	3,17	298°50'20"
50	1312	928930,66	334389,24	19,59	29°8'40"
51	1311	928978,38	334416,05	54,74	29°19'41"
52	1310	929034,15	334448,63	64,59	30°17'34"
53	1309	929065,30	334467,20	36,27	30°48'4"
54	1308	929101,60	334490,35	43,05	32°31'38"
55	1307	929118,07	334501,37	19,82	33°47'11"
56	1306	929141,71	334517,52	28,63	34°20'22"
57	1305	929170,05	334538,42	35,21	36°24'28"
58	1304	929209,18	334569,45	49,94	38°24'52"
59	1303	929270,15	334619,54	78,91	39°24'18"
60	1302	929346,82	334682,78	99,39	39°31'1"
61	1301	929457,54	334774,55	143,81	39°39'13"
62	1300	929498,68	334808,73	53,49	39°43'14"
63	1299	929521,71	334828,13	30,11	40°6'36"
64	1361	929402,69	334729,67		
65	1362	929386,96	334749,03	24,94	129°5'38"
66	1363	929205,25	334607,32	230,43	217°56'58"
67	1364	929138,48	334556,80	83,73	217°6'44"
68	1365	929163,22	334536,68	31,89	320°52'48"
69	1366	929234,76	334598,94	94,84	41°1'57"
70	1361	929402,69	334729,67	212,82	37°54'0"

РЗ.88=		3118		кв. м	
№	Назв. Точки	Координаты		Расстояние	Дирекционный угол
		X	Y		
1	1367	929086,91	334488,95		
2	1318	929100,94	334497,37	16,36	30°58'11"
3	1319	929099,75	334498,96	1,99	126°48'44"
4	1320	929096,99	334501,48	3,74	137°36'9"
5	1321	929093,81	334503,29	3,66	150°21'8"
6	1322	929091,52	334504,02	2,40	162°19'8"
7	1323	929072,08	334510,19	20,40	162°23'28"

						Проект межевания территории	Лист
							220
Изм.	Кол.уч	Лист	№ док.	Подп.	Дата		

8	1324	929044,45	334491,48	33,37	214°6'16"
9	1325	929031,92	334484,08	14,55	210°33'55"
10	1326	929004,39	334467,93	31,92	210°23'50"
11	1327	928967,93	334441,16	45,23	216°17'14"
12	1328	928904,07	334406,94	72,45	208°11'6"
13	1329	928899,81	334404,66	4,83	208°11'25"
14	1374	928906,00	334393,42	12,82	298°50'20"
15	1373	928926,34	334404,80	23,31	29°12'43"
16	1372	928960,75	334425,18	39,99	30°38'13"
17	1371	928996,37	334444,36	40,46	28°18'3"
18	1370	929022,91	334460,25	30,93	30°54'35"
19	1369	929061,45	334483,94	45,24	31°34'42"
20	1368	929081,15	334491,24	21,01	20°19'57"
21	1367	929086,91	334488,95	6,20	338°19'7"

РЗ.89= 1896 кв. м

№	Назв. Точки	Координаты		Расстояние	Дирекционный угол
		X	Y		
1	1375	929058,07	334471,56		
2	1367	929086,91	334488,95	33,68	31°5'21"
3	1368	929081,15	334491,24	6,20	158°19'7"
4	1369	929061,45	334483,94	21,01	200°19'57"
5	1370	929022,91	334460,25	45,24	211°34'42"
6	1371	928996,37	334444,36	30,93	210°54'35"
7	1372	928960,75	334425,18	40,46	208°18'3"
8	1373	928926,34	334404,80	39,99	210°38'13"
9	1374	928906,00	334393,42	23,31	209°12'43"
10	1377	928912,01	334382,51	12,46	298°50'20"
11	1376	928958,24	334411,53	54,59	32°7'7"
12	1375	929058,07	334471,56	116,49	31°1'10"

РЗ.90= 3622 кв. м

№	Назв. Точки	Координаты		Расстояние	Дирекционный угол
		X	Y		
1	1378	929129,54	334577,77		
2	1334	929101,77	334556,84	34,77	217°0'14"
3	1382	929057,70	334527,00	53,22	214°6'18"
4	1381	929049,13	334521,18	10,36	214°8'33"
5	1380	929046,63	334519,47	3,03	214°28'31"
6	1379	929101,77	334556,83	66,60	34°7'14"
7	1378	929129,54	334577,77	34,78	37°1'2"
8	1383	929453,72	334828,96		
9	1337	929337,88	334738,62	146,90	217°56'55"
10	1336	929191,89	334624,76	185,14	217°57'8"
11	1384	929337,88	334738,62	185,14	37°57'5"
12	1338	929407,00	334792,52	87,65	37°56'50"
13	1339	929449,99	334826,05	54,52	37°57'9"

Инов. № подл.	Подп. и дата	Взам. инв. №
---------------	--------------	--------------

						Проект межевания территории	Лист
							221
Изм.	Кол.уч	Лист	№ док.	Подп.	Дата		

14	1383	929453,72	334828,96	4,73	37°57'54"
15	1386	929537,13	334895,34		
16	1343	929515,46	334878,03	27,73	218°36'14"
17	1342	929510,42	334874,02	6,44	218°28'46"
18	1388	929466,75	334839,16	55,88	218°36'12"
19	1341	929469,71	334841,52	3,79	38°31'31"
20	1387	929510,42	334874,02	52,09	38°36'5"
21	1343	929515,46	334878,03	6,44	38°30'25"
22	1344	929526,44	334886,80	14,05	38°36'55"
23	1386	929537,13	334895,34	13,68	38°36'31"
24	1391	929662,24	334996,75		
25	1348	929651,92	334987,96	13,57	220°24'26"
26	1347	929633,60	334972,38	24,05	220°23'12"
27	1392	929651,92	334987,96	24,05	40°22'45"
28	1391	929662,24	334996,75	13,56	40°25'15"
29	1352	929860,95	335142,80		
30	1396	930091,31	335334,17	299,48	39°43'3"
31	1395	930086,84	335339,53	6,99	129°47'50"
32	1394	929831,02	335140,05	324,40	217°56'50"
33	1351	929836,84	335144,58	7,37	37°54'50"
34	1352	929860,95	335142,80	24,18	355°46'39"

РЗ.91= 6 кв. м

№	Назв. Точки	Координаты		Расстояние	Дирекционный угол
		Х	У		
1	1277	929841,38	334475,59		
2	1278	929841,38	334478,00	2,41	90°0'0"
3	1279	929838,97	334478,00	2,41	180°0'0"
4	1280	929838,97	334475,59	2,41	270°0'0"
5	1277	929841,38	334475,59	2,41	0°0'0"

РЗ.92= 99 кв. м

№	Назв. Точки	Координаты		Расстояние	Дирекционный угол
		Х	У		
1	1737	922636,14	340038,83		
2	1738	922636,43	340045,67	6,85	87°34'20"
3	1739	922629,59	340045,96	6,85	177°34'20"
4	1740	922629,30	340039,12	6,85	267°34'20"
5	1737	922636,14	340038,83	6,85	357°34'20"
6	1247	929610,29	334791,31		
7	1249	929610,79	334799,91	8,61	86°40'21"
8	1250	929604,69	334800,25	6,11	176°48'35"
9	1251	929604,19	334791,65	8,61	266°40'21"
10	1247	929610,29	334791,31	6,11	356°48'35"

Инт. № подл.	Подп. и дата	Взам. инв. №
--------------	--------------	--------------

Инов. № подл.

Подп. и дата

Взам. инв. №

Р3.93= 92 кв. м					
№	Назв. Точки	Координаты		Расстояние	Дирекционный угол
		X	Y		
1	1243	5929594,72	1334838,75		
2	1244	5929596,13	1334854,88	16,19	85°0'15"
3	1245	5929590,46	1334855,38	5,69	174°57'38"
4	1246	5929589,04	1334839,24	16,20	264°58'19"
5	1243	5929594,72	1334838,75	5,70	355°4'10"

Р3.94= 5417 кв. м					
№	Назв. Точки	Координаты		Расстояние	Дирекционный угол
		X	Y		
1	1612	929999,79	335227,25		
2	1620	929996,82	335230,93	4,73	128°54'21"
3	1619	929996,69	335231,16	0,26	119°28'33"
4	1618	930019,94	335250,84	30,46	40°14'47"
5	1617	930034,71	335262,90	19,07	39°13'56"
6	1616	930043,09	335269,98	10,97	40°11'36"
7	1615	930066,13	335287,61	29,01	37°25'22"
8	1614	930095,10	335311,20	37,36	39°9'33"
9	1613	930104,24	335318,65	11,79	39°9'33"
10	1396	930091,31	335334,17	20,20	129°47'50"
11	1352	929860,95	335142,80	299,48	219°43'3"
12	1353	929923,65	335173,05	69,62	25°45'19"
13	1354	929935,74	335173,87	12,12	3°52'48"
14	1612	929999,79	335227,25	83,38	39°48'30"

Р3.95= 1659 кв. м					
№	Назв. Точки	Координаты		Расстояние	Дирекционный угол
		X	Y		
1	1590	926049,93	337943,71		
2	1621	926055,57	337950,93	9,16	51°59'26"
3	1430	926008,12	337989,55	61,18	140°51'29"
4	1431	925999,44	337986,30	9,27	200°33'22"
5	1424	925998,83	337985,51	1,00	231°59'26"
6	1590	926049,93	337943,71	66,02	320°43'17"
7	1601	926446,90	337215,38		
8	1602	926459,79	337263,89	50,19	75°6'53"
9	1603	926460,85	337263,69	1,08	349°18'54"
10	1604	926462,69	337273,57	10,05	79°27'1"
11	1605	926461,61	337273,77	1,10	169°30'31"
12	1606	926466,46	337329,18	55,62	84°59'36"
13	1595	5926457,95	337336,01	10,91	141°15'14"
14	1596	926452,59	337275,45	60,80	264°56'22"
15	1597	926451,70	337275,62	0,91	169°11'10"
16	1598	926449,86	337265,73	10,06	259°27'39"
17	1599	926450,77	337265,56	0,93	349°25'6"

18	1591	926439,14	337221,61	45,46	255°10'32"
19	1601	926446,90	337215,38	9,95	321°15'14"

РЗ.96= 3700 кв. м

№	Назв. Точки	Координаты		Расстояние	Дирекционный угол
		Х	У		
1	1622	926027,85	337915,47		
2	1589	926039,54	337930,42	18,97	51°59'26"
3	1423	925988,41	337972,18	66,02	140°45'41"
4	1588	925976,70	337957,20	19,00	231°59'26"
5	1622	926027,85	337915,47	66,01	320°47'20"
6	1592	926434,77	337225,11		
7	1593	926441,88	337246,55	22,58	71°39'2"
8	1594	926444,61	337346,71	100,20	88°26'13"
9	1625	926425,19	337362,30	24,90	141°15'14"
10	1624	926422,30	337251,05	111,29	268°30'41"
11	1623	926418,22	337238,39	13,30	252°8'58"
12	1592	926434,77	337225,11	21,22	321°15'14"

РЗ.97= 7439 кв. м

№	Назв. Точки	Координаты		Расстояние	Дирекционный угол
		Х	У		
1	1623	926418,22	337238,39		
2	1624	926422,30	337251,05	13,30	72°8'58"
3	1625	926425,19	337362,30	111,29	88°30'41"
4	1628	926406,15	337377,58	24,41	141°15'14"
5	1627	926406,60	337368,52	9,07	272°49'29"
6	1626	926404,17	337343,77	24,87	264°23'33"
7	1417	926365,82	337370,04	46,48	145°35'19"
8	1415	926332,58	337307,12	71,16	242°9'7"
9	1623	926418,22	337238,39	109,81	321°15'14"

РЗ.98= 80219 кв. м

№	Назв. Точки	Координаты		Расстояние	Дирекционный угол
		Х	У		
1	1626	926404,17	337343,77		
2	1627	926406,60	337368,52	24,87	84°23'33"
3	1628	926406,15	337377,58	9,07	92°49'29"
4	1632	925915,31	337771,47	629,35	141°15'14"
5	1622	926027,85	337915,47	182,76	51°59'26"
6	1582	925982,25	337952,67	58,85	140°47'28"
7	1583	925979,11	337950,71	3,70	211°58'21"
8	1584	925974,12	337947,59	5,89	212°0'57"
9	1585	925966,44	337943,75	8,59	206°33'54"
10	1586	925966,33	337943,76	0,11	174°48'20"
11	1587	925966,20	337943,77	0,13	176°59'14"
12	1630	925863,83	337812,78	166,25	231°59'26"

Инов. № подл.	Подп. и дата	Взам. инв. №
---------------	--------------	--------------

						Проект межевания территории	Лист
							224
Изм.	Кол.уч	Лист	№ док.	Подп.	Дата		

13	1581	925617,52	338010,43	315,81	141°15'14"
14	1580	925554,19	337931,76	101,00	231°10'6"
15	1416	925600,39	337894,68	59,24	321°15'14"
16	1626	926404,17	337343,77	974,46	325°34'24"

РЗ.99= 54449 кв. м

№	Назв. Точки	Координаты		Расстояние	Дирекционный угол
		Х	У		
1	1409	924129,92	338965,74		
2	1410	924144,82	339077,53	112,78	82°24'37"
3	1404	923698,73	339378,51	538,13	145°59'31"
4	1400	923698,27	339375,66	2,89	260°47'20"
5	1633	923682,25	339267,79	109,05	261°33'11"
6	1409	924129,92	338965,74	540,04	325°59'31"

РЗ.100= 6702 кв. м

№	Назв. Точки	Координаты		Расстояние	Дирекционный угол
		Х	У		
1	1633	923682,25	339267,79		
2	1400	923698,27	339375,66	109,05	81°33'4"
3	1401	923641,08	339416,16	70,08	144°41'43"
4	1635	923627,64	339304,64	112,33	263°7'38"
5	1633	923682,25	339267,79	65,88	325°59'31"

РЗ.101= 29881 кв. м

№	Назв. Точки	Координаты		Расстояние	Дирекционный угол
		Х	У		
1	1635	923627,64	339304,64		
2	1401	923641,08	339416,16	112,33	83°7'38"
3	1402	923624,55	339427,71	20,17	145°3'25"
4	1403	923592,26	339450,35	39,44	144°58'6"
5	1397	923587,60	339453,49	5,61	145°59'31"
6	1398	923560,50	339470,85	32,19	147°21'26"
7	1399	923544,41	339482,63	19,94	143°47'13"
8	1576	923394,02	339584,10	181,42	145°59'31"
9	1577	923393,79	339573,90	10,20	268°40'59"
10	1578	923388,36	339516,30	57,86	264°36'53"
11	1579	923384,19	339489,63	26,99	261°6'48"
12	1570	923381,62	339470,63	19,17	262°17'6"
13	1635	923627,64	339304,64	296,78	325°59'31"

РЗ.102= 75289 кв. м

№	Назв. Точки	Координаты		Расстояние	Дирекционный угол
		Х	У		
1	1571	923376,06	339474,38		
2	1572	923378,25	339490,48	16,25	82°16'19"
3	1573	923382,40	339517,04	26,88	81°7'10"

Инт. № подл.	Подп. и дата	Взам. инв. №

						Проект межевания территории	Лист
							225
Изм.	Кол.уч	Лист	№ док.	Подп.	Дата		

4	1574	923387,79	339574,25	57,46	84°37'4"
5	1575	923388,10	339588,10	13,85	88°42'57"
6	1650	922952,88	339881,74	525,02	145°59'31"
7	1649	922927,98	339904,64	33,83	137°24'25"
8	1648	922899,09	339931,53	39,47	137°2'43"
9	1516	922891,82	339938,24	9,89	137°20'47"
10	1517	922886,82	339941,04	5,73	150°42'3"
11	1518	922859,42	339955,99	31,21	151°22'56"
12	1519	922834,93	339963,05	25,49	163°55'7"
13	1520	922818,74	339961,80	16,24	184°24'54"
14	1521	922815,00	339961,80	3,74	180°0'0"
15	1522	922811,64	339957,32	5,60	233°7'48"
16	1523	922812,49	339932,13	25,20	271°55'57"
17	1524	922803,21	339799,84	132,62	265°59'14"
18	1525	922797,22	339769,88	30,55	258°41'24"
19	1647	922799,21	339771,36	2,48	36°34'16"
20	1646	922810,37	339777,64	12,81	29°22'16"
21	1645	922822,23	339782,47	12,81	22°10'16"
22	1644	922834,61	339785,78	12,81	14°58'16"
23	1643	922847,30	339787,52	12,81	7°46'16"
24	1642	922859,86	339787,65	12,57	0°36'22"
25	1641	922874,23	339785,87	14,48	352°55'46"
26	1640	922888,85	339782,20	15,07	345°55'39"
27	1639	922901,75	339778,80	13,34	345°13'53"
28	1638	922917,35	339773,82	16,38	342°17'58"
29	1637	922936,28	339767,18	20,06	340°39'55"
30	1636	922953,84	339759,26	19,26	335°43'12"
31	1571	923376,06	339474,38	509,35	325°59'31"

РЗ.103= 105571 кв. м

№	Назв. Точки	Координаты		Расстояние	Дирекционный угол
		Х	У		
1	1651	922701,76	339389,36		
2	1680	922706,46	339466,24	77,02	86°30'9"
3	1679	922709,35	339506,15	40,01	85°51'30"
4	1678	922712,92	339555,13	49,11	85°49'53"
5	1490	922715,85	339660,79	105,70	88°24'42"
6	1491	922725,37	339853,94	193,38	87°10'42"
7	1492	922729,53	339941,76	87,92	87°17'17"
8	1493	922734,91	339974,50	33,18	80°40'6"
9	1494	922750,34	340051,43	78,46	78°39'31"
10	1495	922755,74	340235,34	183,99	88°19'5"
11	1534	922748,71	340312,03	77,01	95°14'15"
12	1677	922765,06	340579,96	268,43	86°30'29"
13	1676	922768,83	340714,32	134,41	88°23'34"
14	1675	922775,05	340812,79	98,67	86°23'8"
15	1556	922777,82	340871,84	59,11	87°18'51"

Инов. № подл.	Подп. и дата	Взам. инв. №

						Проект межевания территории	Лист
							226
Изм.	Кол.уч	Лист	№ док.	Подп.	Дата		

16	1557	922778,74	340892,99	21,17	87°30'33"
17	1558	922785,95	341059,14	166,31	87°30'55"
18	1559	922787,50	341089,57	30,47	87°5'3"
19	1563	922798,27	341301,21	211,91	87°5'13"
20	1564	922798,89	341323,97	22,77	88°26'23"
21	1565	922799,75	341342,71	18,76	87°22'53"
22	1674	922753,91	341345,00	45,89	177°8'1"
23	1673	922752,07	341307,26	37,79	267°12'27"
24	1672	922733,79	341017,33	290,51	266°23'32"
25	1671	922728,27	340902,02	115,44	267°15'33"
26	1670	922720,15	340738,47	163,75	267°9'28"
27	1669	922719,03	340733,80	4,80	256°30'49"
28	1668	922711,20	340701,26	33,47	256°28'13"
29	1667	922713,03	340685,94	15,43	276°48'42"
30	1666	922716,50	340681,54	5,60	308°15'38"
31	1665	922716,96	340680,94	0,76	307°28'34"
32	1664	922712,12	340595,09	85,99	266°46'24"
33	1663	922701,94	340374,96	220,37	267°21'8"
34	1662	922701,55	340372,70	2,29	260°12'33"
35	1661	922697,71	340350,47	22,56	260°11'58"
36	1660	922695,87	340315,63	34,89	266°58'37"
37	1659	922696,62	340293,38	22,26	271°55'50"
38	1658	922688,67	340134,95	158,63	267°7'38"
39	1657	922680,90	340041,80	93,47	265°13'54"
40	1656	922680,60	340037,60	4,21	265°54'52"
41	1655	922676,00	339948,83	88,89	267°2'2"
42	1654	922665,98	339755,45	193,64	267°2'2"
43	1653	922653,10	339507,85	247,93	267°1'20"
44	1652	922647,08	339392,10	115,91	267°1'25"
45	1651	922701,76	339389,36	54,75	357°8'1"

РЗ.104= 21547 кв. м

№	Назв. Точки	Координаты		Расстояние	Дирекционный угол
		X	Y		
1	1678	922712,92	339555,13		
2	1685	922744,79	339674,87	123,91	75°5'40"
3	1684	922753,43	339704,42	30,79	73°42'54"
4	1683	922759,51	339722,39	18,96	71°17'25"
5	1682	922764,85	339734,03	12,81	65°22'16"
6	1681	922771,60	339744,91	12,81	58°10'16"
7	1528	922773,64	339747,42	3,23	50°58'16"
8	1529	922720,97	339759,29	53,99	167°17'58"
9	1490	922715,85	339660,79	98,63	267°1'28"
10	1678	922712,92	339555,13	105,70	268°24'42"
11	1497	922761,00	340288,53		
12	1498	922771,45	340310,57	24,39	64°37'47"
13	1687	922779,95	340599,82	289,37	88°19'60"

Инов. № подл.	Подп. и дата	Взам. инв. №
---------------	--------------	--------------

						Проект межевания территории	Лист
							227
Изм.	Кол.уч	Лист	№ док.	Подп.	Дата		

Инов. № подл.	Подп. и дата		Взам. инв. №	

14	1686	922786,41	340730,89	131,23	87°10'44"
15	1555	922791,07	340823,70	92,93	87°7'26"
16	1556	922777,82	340871,84	49,93	105°23'35"
17	1675	922775,05	340812,79	59,11	267°18'51"
18	1676	922768,83	340714,32	98,67	266°23'8"
19	1550	922766,16	340619,30	95,06	268°23'26"
20	1551	922770,00	340616,13	4,98	320°27'35"
21	1552	922773,50	340610,63	6,52	302°28'16"
22	1553	922773,50	340603,88	6,75	270°0'0"
23	1554	922773,50	340597,81	6,07	270°0'0"
24	1548	922771,50	340593,09	5,13	247°2'10"
25	1549	922765,29	340588,18	7,92	218°19'55"
26	1677	922765,06	340579,96	8,22	268°23'50"
27	1543	922757,72	340459,64	120,54	266°30'33"
28	1544	922758,50	340455,84	3,88	281°35'59"
29	1545	922760,00	340445,25	10,70	278°3'43"
30	1546	922760,50	340443,06	2,25	282°51'39"
31	1547	922760,50	340435,63	7,43	270°0'0"
32	1541	922758,50	340428,91	7,01	253°25'34"
33	1542	922755,72	340426,87	3,45	216°16'18"
34	1535	922754,00	340398,60	28,32	266°31'6"
35	1536	922758,00	340393,22	6,70	306°37'50"
36	1537	922760,50	340387,16	6,56	292°25'5"
37	1538	922760,00	340383,13	4,06	262°55'39"
38	1539	922757,00	340379,06	5,06	233°36'22"
39	1540	922753,00	340377,72	4,22	198°31'15"
40	1534	922748,71	340312,03	65,83	266°15'49"
41	1496	922749,74	340300,89	11,19	275°16'57"
42	1497	922761,00	340288,53	16,72	312°20'1"
43	1510	922792,00	340082,91		
44	1511	922794,03	340083,15	2,05	6°37'29"
45	1692	922793,35	340084,94	1,92	110°41'58"
46	1691	922784,46	340121,97	38,08	103°29'58"
47	1690	922777,62	340163,04	41,63	99°27'31"
48	1689	922773,64	340193,25	30,48	97°30'44"
49	1688	922769,99	340231,76	38,69	95°25'1"
50	1499	922770,42	340257,02	25,26	89°0'28"
51	1500	922761,00	340217,03	41,08	256°44'20"
52	1501	922759,00	340200,84	16,31	262°57'28"
53	1502	922758,00	340184,69	16,18	266°27'24"
54	1503	922760,00	340165,16	19,63	275°50'49"
55	1504	922760,00	340144,97	20,19	270°0'0"
56	1505	922756,50	340125,44	19,84	259°50'23"
57	1506	922756,50	340108,59	16,85	270°0'0"
58	1507	922759,00	340095,13	13,69	280°31'19"
59	1508	922764,00	340089,56	7,48	311°54'48"
60	1509	922777,50	340084,34	14,47	338°51'37"

						Проект межевания территории	Лист
							228
Изм.	Кол.уч	Лист	№ док.	Подп.	Дата		

61	1510	922792,00	340082,91	14,57	354°22'4"
62	1562	922799,80	340997,41		
63	1567	922816,00	341319,80	322,80	87°7'26"
64	1568	922805,04	341316,92	11,33	194°43'3"
65	1569	922798,95	341315,78	6,20	190°36'9"
66	1563	922798,27	341301,21	14,59	267°19'40"
67	1559	922787,50	341089,57	211,91	267°5'13"
68	1560	922791,50	341063,97	25,91	278°52'50"
69	1561	922797,00	341016,69	47,60	276°38'7"
70	1562	922799,80	340997,41	19,48	278°15'47"

РЗ.105= 21244 кв. м

№	Назв. Точки	Координаты		Расстояние	Дирекционный угол
		X	Y		
1	1657	922680,90	340041,80		
2	1658	922688,67	340134,95	93,47	85°13'54"
3	1659	922696,62	340293,38	158,63	87°7'38"
4	1696	922695,88	340315,63	22,26	91°54'18"
5	1661	922697,71	340350,47	34,89	86°59'36"
6	1695	922701,55	340372,71	22,57	80°12'14"
7	1663	922701,94	340374,96	2,28	80°9'59"
8	1664	922712,12	340595,09	220,37	87°21'8"
9	1694	922716,96	340680,95	86,00	86°46'25"
10	1666	922716,50	340681,54	0,75	127°56'32"
11	1667	922713,03	340685,94	5,60	128°15'38"
12	1668	922711,20	340701,26	15,43	96°48'42"
13	1669	922719,03	340733,80	33,47	76°28'13"
14	1670	922720,15	340738,47	4,80	76°30'49"
15	1671	922728,27	340902,02	163,75	87°9'28"
16	1693	922733,79	341017,34	115,45	87°15'34"
17	1673	922752,07	341307,26	290,50	86°23'32"
18	1674	922753,91	341345,00	37,79	87°12'31"
19	1460	922736,81	341345,86	17,12	177°8'1"
20	1461	922721,36	341062,40	283,88	266°52'49"
21	1436	922665,60	340039,49	1024,43	266°52'47"
22	1657	922680,90	340041,80	15,47	8°35'8"

РЗ.106= 1094 кв. м

№	Назв. Точки	Координаты		Расстояние	Дирекционный угол
		X	Y		
1	1621	926055,57	337950,93		
2	1700	926077,25	337978,67	35,20	51°59'26"
3	1699	926064,50	337990,55	17,43	137°0'15"
4	1698	926060,02	337994,73	6,13	136°59'3"
5	1426	926057,44	337992,89	3,17	215°29'44"
6	1427	926049,17	337987,09	10,10	215°2'35"
7	1428	926034,96	337979,87	15,94	206°56'5"

Инов. № подл.	Подп. и дата	Взам. инв. №
---------------	--------------	--------------

						Проект межевания территории	Лист
							229
Изм.	Кол.уч	Лист	№ док.	Подп.	Дата		

8	1429	926025,91	337975,07	10,24	207°56'27"
9	1621	926055,57	337950,93	38,24	320°51'31"

РЗ.107= 41 кв. м

№	Назв. Точки	Координаты		Расстояние	Дирекционный угол
		Х	У		
1	1466	922667,37	340103,82		
2	1467	922667,37	340106,23	2,41	90°0'0"
3	1468	922664,96	340106,23	2,41	180°0'0"
4	1469	922664,96	340103,82	2,41	270°0'0"
5	1466	922667,37	340103,82	2,41	0°0'0"
6	1470	922676,98	340294,89		
7	1471	922676,98	340297,30	2,41	90°0'0"
8	1472	922674,57	340297,30	2,41	180°0'0"
9	1473	922674,57	340294,89	2,41	270°0'0"
10	1470	922676,98	340294,89	2,41	0°0'0"
11	1474	922685,12	340466,33		
12	1475	922685,12	340468,74	2,41	90°0'0"
13	1476	922682,71	340468,74	2,41	180°0'0"
14	1477	922682,71	340466,33	2,41	270°0'0"
15	1474	922685,12	340466,33	2,41	0°0'0"
16	1478	922694,56	340666,10		
17	1479	922694,56	340668,51	2,41	90°0'0"
18	1480	922692,15	340668,51	2,41	180°0'0"
19	1481	922692,15	340666,10	2,41	270°0'0"
20	1478	922694,56	340666,10	2,41	0°0'0"
21	1482	922702,95	340841,86		
22	1483	922702,95	340844,27	2,41	90°0'0"
23	1484	922700,54	340844,27	2,41	180°0'0"
24	1485	922700,54	340841,86	2,41	270°0'0"
25	1482	922702,95	340841,86	2,41	0°0'0"
26	1486	922713,63	341058,17		
27	1487	922713,63	341060,58	2,41	90°0'0"
28	1488	922711,22	341060,58	2,41	180°0'0"
29	1489	922711,22	341058,17	2,41	270°0'0"
30	1486	922713,63	341058,17	2,41	0°0'0"
31	1530	922722,76	341254,53		
32	1531	922722,76	341256,94	2,41	90°0'0"
33	1532	922720,35	341256,94	2,41	180°0'0"
34	1533	922720,35	341254,53	2,41	270°0'0"
35	1530	922722,76	341254,53	2,41	0°0'0"

РЗ.108= 62 кв. м

№	Назв. Точки	Координаты		Расстояние	Дирекционный угол
		Х	У		
1	1701	922611,45	340033,46		
2	1705	922611,51	340038,48	5,02	89°18'55"

Изм.	Кол.уч	Лист	№ док.	Подп.	Дата
Изм.	Кол.уч	Лист	№ док.	Подп.	Дата
Изм.	Кол.уч	Лист	№ док.	Подп.	Дата

3	1704	922603,62	340038,60	7,89	179°7'43"
4	1703	922603,62	340038,27	0,33	269°12'4"
5	1702	922606,23	340033,54	5,40	298°59'31"
6	1701	922611,45	340033,46	5,22	359°7'47"
7	1706	922629,81	340405,64		
8	1710	922629,87	340410,66	5,02	89°18'55"
9	1709	922624,82	340410,74	5,05	179°7'43"
10	1708	922623,92	340407,71	3,16	253°25'58"
11	1707	922623,33	340405,74	2,06	253°19'14"
12	1706	922629,81	340405,64	6,48	359°7'47"

РЗ.109= 49 кв. м

№	Назв. Точки	Координаты		Расстояние	Дирекционный угол
		X	Y		
1	1462	922655,62	340437,82		
2	1463	922656,03	340444,81	7,00	86°38'35"
3	1464	922649,06	340445,22	6,98	176°38'1"
4	1465	922648,65	340438,23	7,00	266°38'35"
5	1462	922655,62	340437,82	6,98	356°38'1"

РЗ.110= 29576 кв. м

№	Назв. Точки	Координаты		Расстояние	Дирекционный угол
		X	Y		
1	1347	929633,60	334972,38		
2	1348	929651,92	334987,96	24,05	40°23'12"
3	1391	929662,24	334996,75	13,57	40°24'26"
4	1349	929671,07	335004,27	11,59	40°25'15"
5	1350	929825,67	335135,88	203,03	40°24'27"
6	1394	929831,02	335140,05	6,79	37°54'50"
7	1395	930086,84	335339,53	324,40	37°56'50"
8	1768	930065,45	335365,20	33,41	129°47'50"
9	1767	930016,39	335324,41	63,81	219°44'29"
10	1766	929884,30	335214,35	171,93	219°48'6"
11	1765	929671,85	335036,65	276,97	219°54'37"
12	1764	929627,89	334999,94	57,27	219°51'52"
13	1763	929564,54	334947,24	82,40	219°45'24"
14	1762	929513,95	334905,27	65,73	219°40'46"
15	1761	929500,03	334893,54	18,20	220°7'12"
16	1760	929445,57	334847,68	71,20	220°6'1"
17	1759	929428,59	334833,64	22,03	219°35'9"
18	1758	929411,38	334819,42	22,32	219°33'56"
19	1757	929413,69	334819,22	2,32	355°3'6"
20	1756	929413,00	334811,58	7,67	264°50'22"
21	1755	929407,33	334812,08	5,69	174°57'38"
22	1754	929407,71	334816,40	4,34	84°58'23"
23	1753	929387,27	334799,51	26,52	219°34'3"
24	1752	929354,55	334772,50	42,43	219°32'21"

Инт. № подл.	Подп. и дата	Взам. инв. №
--------------	--------------	--------------

						Проект межевания территории	Лист
							231
Изм.	Кол.уч	Лист	№ док.	Подп.	Дата		

25	1751	929285,35	334714,88	90,05	219°46'58"
26	1750	929168,98	334619,25	150,62	219°24'45"
27	1749	929131,17	334589,26	48,26	218°25'14"
28	1748	929104,47	334569,58	33,17	216°23'35"
29	1747	929088,06	334558,19	19,98	214°45'51"
30	1746	929066,64	334543,95	25,72	213°36'57"
31	1745	929033,43	334522,71	39,42	212°36'6"
32	1744	928977,05	334489,39	65,49	210°34'58"
33	1743	928946,57	334471,58	35,30	210°17'55"
34	1742	928899,41	334445,09	54,09	209°19'23"
35	1741	928882,68	334435,76	19,15	209°8'17"
36	1330	928890,10	334422,29	15,38	298°50'20"
37	1331	928957,70	334458,41	76,64	28°7'4"
38	1332	928995,90	334484,64	46,34	34°28'31"
39	1333	929046,47	334519,36	61,34	34°28'21"
40	1380	929046,63	334519,47	0,20	34°7'14"
41	1381	929049,13	334521,18	3,03	34°28'31"
42	1382	929057,70	334527,00	10,36	34°8'33"
43	1334	929101,77	334556,84	53,22	34°6'18"
44	1378	929129,54	334577,77	34,77	37°0'14"
45	1335	929144,66	334589,17	18,94	37°1'2"
46	1336	929191,89	334624,76	59,14	36°59'59"
47	1337	929337,88	334738,62	185,14	37°57'8"
48	1383	929453,72	334828,96	146,90	37°56'55"
49	1340	929464,51	334837,38	13,69	37°57'54"
50	1388	929466,75	334839,16	2,86	38°31'31"
51	1342	929510,42	334874,02	55,88	38°36'12"
52	1343	929515,46	334878,03	6,44	38°28'46"
53	1386	929537,13	334895,34	27,73	38°36'14"
54	1345	929574,24	334924,97	47,49	38°36'31"
55	1346	929607,52	334951,55	42,59	38°36'49"
56	1347	929633,60	334972,38	33,38	38°36'51"

РЗ.111= 435958 кв. м

№	Назв. Точки	Координаты		Расстояние	Дирекционный угол
		Х	У		
1	1769	929540,57	334950,33		
2	1807	929847,29	335193,19	391,23	38°22'21"
3	1806	929769,93	335148,97	89,11	209°45'15"
4	1805	929728,92	335127,71	46,19	207°23'53"
5	1804	929700,81	335113,42	31,54	206°56'58"
6	1803	929671,85	335100,92	31,54	203°20'58"
7	1802	929642,17	335090,26	31,54	199°44'58"
8	1801	929611,87	335081,49	31,54	196°8'58"
9	1800	929581,09	335074,64	31,54	192°32'58"
10	1799	929549,93	335069,73	31,54	188°56'58"
11	1798	929518,53	335066,79	31,54	185°20'58"

Инов. № подл.	Подп. и дата	Взам. инв. №
---------------	--------------	--------------

						Проект межевания территории	Лист
							232
Изм.	Кол.уч	Лист	№ док.	Подп.	Дата		

Интв. № подл.	Подп. и дата	Взам. инв. №
---------------	--------------	--------------

12	1797	929487,01	335065,83	31,54	181°44'58"
13	1796	929455,49	335066,85	31,54	178°8'58"
14	1795	929424,09	335069,84	31,54	174°32'58"
15	1794	929392,95	335074,81	31,54	170°56'58"
16	1793	929362,17	335081,71	31,54	167°20'58"
17	1792	929331,90	335090,54	31,54	163°44'58"
18	1791	929302,23	335101,25	31,54	160°8'58"
19	1790	929273,30	335113,80	31,54	156°32'58"
20	1789	929245,44	335126,78	30,74	155°0'36"
21	1788	929217,55	335140,73	31,18	153°26'6"
22	1787	929184,68	335157,99	37,13	152°17'21"
23	1786	929149,01	335176,51	40,19	152°33'32"
24	1785	926649,03	337182,68	3205,41	141°15'14"
25	1784	926595,98	337095,75	101,84	238°36'18"
26	1783	929133,47	335059,48	3253,50	321°15'14"
27	1782	929150,48	335039,46	26,27	310°20'27"
28	1781	929168,77	335013,05	32,13	304°42'38"
29	1780	929190,07	334981,94	37,70	304°23'33"
30	1779	929207,38	334953,97	32,90	301°44'53"
31	1778	929221,05	334924,04	32,90	294°32'53"
32	1777	929230,86	334892,64	32,90	287°20'53"
33	1776	929236,65	334860,25	32,90	280°8'53"
34	1775	929238,35	334827,40	32,90	272°56'53"
35	1774	929235,91	334794,59	32,90	265°44'53"
36	1773	929229,37	334762,35	32,90	258°32'53"
37	1772	929218,85	334731,17	32,90	251°20'53"
38	1771	929203,49	334699,41	35,29	244°11'35"
39	1770	929185,67	334669,33	34,96	239°20'58"
40	1769	929540,57	334950,33	452,68	38°22'16"
41	1808	929261,11	334872,67		
42	1809	929262,52	334888,81	16,20	85°0'26"
43	1810	929256,85	334889,30	5,69	175°3'39"
44	1811	929255,43	334873,17	16,19	264°58'8"
45	1808	929261,11	334872,67	5,70	354°58'10"
46	1812	929355,30	335001,43		
47	1813	929355,30	335003,84	2,41	90°0'0"
48	1814	929352,89	335003,84	2,41	180°0'0"
49	1815	929352,89	335001,43	2,41	270°0'0"
50	1812	929355,30	335001,43	2,41	0°0'0"
51	1816	929565,27	334979,87		
52	1817	929565,27	334982,28	2,41	90°0'0"
53	1818	929562,86	334982,28	2,41	180°0'0"
54	1819	929562,86	334979,87	2,41	270°0'0"
55	1816	929565,27	334979,87	2,41	0°0'0"

Инов. № подл.

Подп. и дата

Взам. инв. №

РЗ.112= 12 кв. м					
№	Назв. Точки	Координаты		Расстояние	Дирекционный угол
		X	Y		
1	1812	929355,30	335001,43		
2	1813	929355,30	335003,84	2,41	90°0'0"
3	1814	929352,89	335003,84	2,41	180°0'0"
4	1815	929352,89	335001,43	2,41	270°0'0"
5	1812	929355,30	335001,43	2,41	0°0'0"
6	1816	929565,27	334979,87		
7	1817	929565,27	334982,28	2,41	90°0'0"
8	1818	929562,86	334982,28	2,41	180°0'0"
9	1819	929562,86	334979,87	2,41	270°0'0"
10	1816	929565,27	334979,87	2,41	0°0'0"

РЗ.113= 43 кв. м					
№	Назв. Точки	Координаты		Расстояние	Дирекционный угол
		X	Y		
1	1820	929412,97	334811,61		
2	1823	929413,66	334819,19	7,61	84°47'56"
3	1822	929408,04	334819,69	5,64	174°54'57"
4	1821	929407,36	334812,11	7,61	264°52'25"
5	1820	929412,97	334811,61	5,63	354°54'25"

РЗ.114= 92 кв. м					
№	Назв. Точки	Координаты		Расстояние	Дирекционный угол
		X	Y		
1	1808	929261,11	334872,67		
2	1809	929262,52	334888,81	16,20	85°0'26"
3	1810	929256,85	334889,30	5,69	175°3'39"
4	1811	929255,43	334873,17	16,19	264°58'8"
5	1808	929261,11	334872,67	5,70	354°58'10"

РЗ.115= 2504 кв. м					
№	Назв. Точки	Координаты		Расстояние	Дирекционный угол
		X	Y		
1	955	931498,78	324845,72		
2	956	931494,96	324870,67	25,24	98°42'25"
3	957	931493,72	324878,78	8,21	98°42'17"
4	1832	931493,22	324882,12	3,37	98°34'33"
5	1831	931472,85	324879,35	20,56	187°44'28"
6	1830	931426,58	324871,25	46,97	189°55'22"
7	954	931432,36	324834,79	36,92	279°0'15"
8	955	931498,78	324845,72	67,31	9°20'49"

Городской округ Тольятти

РЗ.116= 511 кв. м

№	Назв. Точки	Координаты		Расстояние	Дирекционный угол
		Х	У		
1	1832	28653,17	30018,54		
2	1835	28661,21	30017,11	8,15	98°34'33"
3	1834	28648,04	29950,85	67,58	189°47'31"
4	1830	28640,64	29952,23	7,53	279°0'15"
5	1831	28649,89	29998,26	46,97	9°55'22"
6	1832	28653,17	30018,54	20,56	7°44'28"

РЗ.117= 431 кв. м

№	Назв. Точки	Координаты		Расстояние	Дирекционный угол
		Х	У		
1	1835	28661,21	30017,11		
2	1025	28667,22	30016,00	6,1	98°50'33"
3	1836	28654,59	29949,63	67,59	189°19'21"
4	1834	28648,04	29950,85	6,66	279°0'15"
5	1835	28661,21	30017,11	67,58	9°47'31"

РЗ.119= 3056 кв. м

№	Назв. Точки	Координаты		Расстояние	Дирекционный угол
		Х	У		
1	1838	40800,37	24706,32		
2	1846	40822,66	24711,66	22,93	74°54'12"
3	1845	40857,85	24719,98	36,16	75°8'56"
4	1844	40895,92	24725,26	38,44	80°31'23"
5	1843	40908,49	24723,42	12,7	96°44'53"
6	1842	40913,82	24723,84	5,35	83°53'31"
7	1841	40930,27	24702,17	27,19	141°15'14"
8	1840	40870,47	24694,42	60,3	261°1'57"
9	1839	40818,15	24682,89	53,58	255°59'29"
10	1838	40800,37	24706,32	29,4	321°15'14"

Инов. № подл.

Подп. и дата

Взам. инв. №

12. Каталог координат образуемых земельных участков, путем выдела

Муниципальный район Сызранский

В1.0=2713 кв.м

№	Назв. Точки	Координаты		Расстояние	Дирекционный угол
1	40	5889353	1274879		
2	41	5889358	1274898	18,78	75°56'56"
3	42	5889358	1274913	15,14	90°0'0"
4	43	5889356	1274928	15,19	94°31'54"
5	44	5889354	1274940	12,04	103°38'38"
6	679	5889351	1274949	9,43	103°37'24"
7	17	5889353	1274958	9,75	80°25'53"
8	18	5889347	1274955	6,69	211°33'5"
9	19	5889342	1274955	5,54	176°10'20"
10	20	5889341	1274955	1,05	176°11'9"
11	21	5889332	1274959	9,44	158°9'53"
12	22	5889327	1274964	7,14	137°36'46"
13	678	5889316	1274959	11,04	202°1'58"
14	677	5889316	1274960	0,31	146°3'16"
15	683	5889324	1274928	32,14	284°30'24"
16	602	5889330	1274899	29,5	280°54'24"
17	603	5889335	1274899	5,14	353°6'2"
18	604	5889344	1274891	11,84	319°6'36"
19	605	5889348	1274886	6,75	312°35'57"
20	40	5889353	1274879	8,25	304°2'12"
21	59	5889348	1275623		
22	60	5889354	1275625	6,26	14°26'27"
23	61	5889373	1275627	19,05	8°30'47"
24	62	5889373	1275627	0,57	8°7'48"
25	63	5889374	1275636	8,89	87°44'34"
26	64	5889371	1275655	18,9	97°52'38"
27	65	5889358	1275650	14,18	200°2'43"
28	66	5889349	1275647	9,51	197°35'33"
29	59	5889348	1275623	24,34	268°1'23"

В1.1=10907 кв.м

№	Назв. Точки	Координаты		Расстояние	Дирекционный угол
1	167	5889449	1275670		
2	709	5889449	1275701	31,38	90°0'0"
3	252	5889450	1275722	20,77	87°10'26"
4	253	5889446	1275715	7,91	241°46'11"
5	254	5889441	1275712	5,45	204°29'46"
6	255	5889435	1275714	6,62	162°8'24"
7	256	5889432	1275725	11,19	105°13'41"
8	177	5889428	1275723	4,17	210°52'10"

Инов. № подл.	Подп. и дата	Взам. инв. №

Изм.	Кол.уч	Лист	№ док.	Подп.	Дата	Проект межевания территории	Лист
							236

Инва. № подл.

Подп. и дата

Взам. инв. №

9	160	5889414	1275656	68,11	258°18'38"
10	161	5889412	1275645	11,94	258°47'37"
11	162	5889420	1275645	7,4	0°0'0"
12	163	5889427	1275651	9,78	40°48'40"
13	164	5889434	1275658	10,47	45°0'0"
14	165	5889438	1275658	3,58	354°52'41"
15	166	5889440	1275660	2,39	46°21'21"
16	167	5889449	1275670	13,31	46°17'42"
17	236	5889452	1275772		
18	713	5889459	1275900	127,93	87°10'26"
19	712	5889458	1275900	0,57	178°10'57"
20	259	5889454	1275899	4,11	184°4'39"
21	260	5889445	1275897	9,27	193°28'53"
22	711	5889441	1275900	5,17	144°30'58"
23	710	5889431	1275901	10,06	178°10'57"
24	233	5889428	1275754	146,4	269°8'10"
25	234	5889436	1275764	12,77	51°6'7"
26	235	5889449	1275769	13,77	21°49'56"
27	236	5889452	1275772	4,04	41°7'27"
28	294	5893454	1275381		
29	295	5893511	1275465	102,14	55°42'55"
30	296	5893511	1275466	1,28	90°0'0"
31	297	5893512	1275466	0,86	0°0'0"
32	298	5893527	1275487	25,37	55°42'47"
33	289	5893497	1275485	29,17	184°13'12"
34	290	5893480	1275469	24,34	222°46'42"
35	291	5893452	1275446	35,97	219°24'58"
36	292	5893435	1275432	21,59	220°9'8"
37	293	5893402	1275377	64,45	238°39'26"
38	294	5893454	1275381	52,22	4°13'12"
39	286	5893448	1275450		
40	287	5893476	1275473	35,83	39°23'39"
41	288	5893488	1275484	16,64	42°46'42"
42	283	5893447	1275481	41,3	184°13'12"
43	284	5893442	1275453	28,86	259°59'41"
44	285	5893439	1275443	10,89	253°50'42"
45	286	5893448	1275450	12,21	40°11'2"

В1.2=239365 кв.м

№	Назв. Точки	Координаты		Расстояние	Дирекционный угол
1	336	5894568	1275564		
2	323	5894254	1275541	314,59	184°13'12"
3	324	5894256	1275527	14,37	278°39'19"
4	325	5894260	1275504	23,08	278°2'45"
5	326	5894276	1275472	35,99	297°16'12"
6	327	5894308	1275447	40,76	321°46'30"

Инв. № подл.	Подп. и дата		Взам. инв. №	

7	328	5894316	1275444	8,52	343°26'50"
8	334	5894534	1275460	218,02	4°13'12"
9	335	5894548	1275473	18,85	41°51'23"
10	336	5894568	1275564	93,43	77°31'5"
11	355	5894730	1275576		
12	337	5894644	1275570	87,16	184°13'12"
13	338	5894645	1275548	22,18	273°0'52"
14	339	5894643	1275517	31,1	266°25'25"
15	340	5894623	1275467	53,36	248°21'31"
16	341	5894686	1275472	63,08	4°13'12"
17	342	5894694	1275509	38,67	77°33'38"
18	343	5894695	1275531	21,31	86°59'14"
19	609	5894700	1275542	11,98	65°33'8"
20	611	5894687	1275533	15,58	211°48'10"
21	607	5894686	1275535	2	121°56'41"
22	608	5894701	1275544	17,34	31°46'27"
23	353	5894704	1275546	3,41	31°49'39"
24	354	5894730	1275575	38,8	48°9'55"
25	355	5894730	1275576	1,52	56°33'43"
26	362	5895049	1275600		
27	348	5894764	1275579	285,64	184°13'12"
28	349	5894753	1275559	22,29	240°22'47"
29	350	5894740	1275500	60,65	257°28'2"
30	351	5894733	1275475	25,94	254°27'25"
31	359	5894946	1275491	214,14	4°13'12"
32	360	5894947	1275491	0,48	52°19'46"
33	361	5895027	1275576	116,57	46°43'2"
34	362	5895049	1275600	32,41	46°42'58"
35	372	5895426	1275526		
36	366	5895327	1275620	136,32	136°24'35"
37	363	5895058	1275600	270,11	184°13'12"
38	364	5895031	1275572	38,96	226°42'55"
39	365	5894955	1275491	110,54	226°43'18"
40	372	5895426	1275526	471,88	4°13'12"
41	377	5896216	1275686		
42	367	5895528	1275635	690,31	184°13'12"
43	368	5895539	1275618	20,64	303°42'21"
44	369	5895544	1275603	15,24	288°26'6"
45	370	5895538	1275566	37,53	260°8'10"
46	371	5895528	1275534	33,94	254°2'33"
47	373	5896140	1275579	612,78	4°13'12"
48	374	5896156	1275592	20,59	38°51'16"
49	375	5896181	1275624	40,96	51°12'17"
50	376	5896213	1275677	61,94	59°31'7"
51	377	5896216	1275686	9,47	67°4'39"
52	384	5896255	1275785		
53	385	5896258	1275840	54,32	85°56'48"

						Проект межевания территории	Лист
							238
Изм.	Кол.уч	Лист	№ док.	Подп.	Дата		

Инв. № подл.	Подп. и дата		Взам. инв. №	

54	729	5896231	1275837	28,03	185°34'53"
55	731	5896237	1275785	52,5	276°50'41"
56	730	5896240	1275767	17,6	281°12'49"
57	383	5896244	1275752	16,01	284°48'49"
58	384	5896255	1275785	34,96	72°53'37"
59	420	5896913	1275720		
60	421	5896919	1275738	18,27	70°53'56"
61	401	5896382	1275698	538,54	184°13'32"
62	402	5896411	1275672	39,22	318°32'54"
63	403	5896458	1275636	58,89	321°41'45"
64	404	5896482	1275609	36,1	313°2'9"
65	405	5896498	1275593	22,4	315°2'10"
66	406	5896576	1275554	86,79	333°11'34"
67	407	5896591	1275548	16,5	338°2'5"
68	734	5896597	1275563	16,69	66°54'2"
69	733	5896524	1275594	79,93	157°24'11"
70	732	5896498	1275605	28,36	156°47'49"
71	437	5896810	1275628	313,5	4°13'49"
72	413	5896767	1275674	62,48	133°7'14"
73	414	5896770	1275676	3,27	48°50'49"
74	415	5896777	1275676	7,06	356°25'43"
75	416	5896800	1275670	23,59	345°58'11"
76	417	5896838	1275657	40,49	340°58'28"
77	418	5896850	1275655	12,01	351°37'13"
78	419	5896866	1275660	17,3	14°44'6"
79	420	5896913	1275720	76,55	52°27'7"
80	446	5897097	1275650		
81	447	5897098	1275660	10,39	86°22'36"
82	448	5897103	1275697	37,34	81°38'16"
83	449	5897102	1275719	22,2	94°15'44"
84	450	5897097	1275733	14,83	108°28'18"
85	451	5897090	1275738	8,8	143°32'48"
86	438	5897075	1275749	18,01	143°29'4"
87	735	5897069	1275749	5,89	184°17'4"
88	428	5897071	1275752	3,9	62°40'14"
89	429	5897071	1275752	0,2	143°29'4"
90	430	5897070	1275753	1,17	129°25'40"
91	431	5897037	1275693	68,67	241°12'37"
92	432	5897008	1275638	62,12	242°5'54"
93	433	5896981	1275585	59,64	242°22'16"
94	737	5897014	1275643	67,33	60°60'60"
95	736	5897070	1275648	56,18	4°12'21"
96	446	5897097	1275650	26,98	4°13'12"
97	427	5897074	1275758		
98	425	5897094	1275796	43,22	62°40'14"
99	426	5897074	1275759	42,77	241°12'24"
100	427	5897074	1275758	1,19	309°15'21"

						Проект межевания территории	Лист
							239
Изм.	Кол.уч	Лист	№ док.	Подп.	Дата		

101	463	5897358	1275666		
102	464	5897332	1275720	60,31	115°15'39"
103	452	5897327	1275748	28,13	100°4'18"
104	453	5897335	1275766	19,45	66°47'41"
105	738	5897254	1275762	81,23	182°25'12"
106	439	5897085	1275750	169,52	184°17'4"
107	440	5897093	1275743	11,05	323°28'52"
108	441	5897102	1275737	10,7	323°35'26"
109	442	5897108	1275720	17,5	288°25'29"
110	443	5897109	1275697	23,61	274°16'33"
111	444	5897104	1275659	37,75	261°39'11"
112	445	5897103	1275650	9,31	266°19'58"
113	739	5897259	1275661	156,61	4°13'12"
114	463	5897358	1275666	98,39	2°25'12"

В1.3=181500 кв.м

№	Назв. Точки	Координаты		Расстояние	Дирекционный угол
1	496	5901752	1276035		
2	497	5901752	1276036	1,02	90°0'0"
3	498	5901752	1276036	0,66	0°0'0"
4	499	5901772	1276085	53,12	67°57'15"
5	500	5901772	1276086	1,02	90°0'0"
6	501	5901773	1276086	0,41	0°0'0"
7	502	5901777	1276096	10,7	67°59'23"
8	503	5901793	1276133	40,18	65°42'21"
9	504	5901794	1276134	1,2	65°47'39"
10	505	5901811	1276154	25,97	49°1'40"
11	506	5901829	1276178	30,94	53°30'55"
12	507	5901838	1276196	19,86	64°20'17"
13	508	5901838	1276198	1,53	68°22'56"
14	767	5901041	1275760	909,27	208°44'52"
15	766	5900903	1275690	154,71	206°56'52"
16	765	5900762	1275629	153,85	203°20'49"
17	764	5900617	1275577	153,88	199°44'52"
18	491	5900493	1275541	129,26	196°8'52"
19	492	5900472	1275524	27,11	220°55'60"
20	493	5900423	1275479	66,26	222°13'0"
21	494	5900372	1275435	67,59	220°48'23"
22	495	5900334	1275401	50,47	221°47'23"
23	774	5900338	1275402	3,38	8°56'52"
24	773	5900494	1275437	160,23	12°32'52"
25	772	5900648	1275481	160,23	16°8'52"
26	770	5900799	1275535	160,23	19°44'52"
27	769	5900946	1275599	160,26	23°20'54"
28	768	5901088	1275671	159,4	26°56'52"
29	496	5901752	1276035	756,64	28°44'52"

Инов. № подл.	Подп. и дата	Взам. инв. №
---------------	--------------	--------------

						Проект межевания территории	Лист
							240
Изм.	Кол.уч	Лист	№ док.	Подп.	Дата		

30	588	5902375	1276377		
31	516	5902571	1276485	223,27	28°44'52"
32	517	5902581	1276522	39,1	74°21'45"
33	518	5902588	1276574	51,99	82°48'24"
34	519	5902586	1276608	34,23	93°31'37"
35	587	5902313	1276459	310,73	208°44'52"
36	588	5902375	1276377	102,11	307°12'4"

№	Назв. Точки	Координаты		Расстояние	Дирекционный угол
1	776	5902062	1276205		
2	775	5901996	1276285	102,82	129°32'44"
3	509	5901846	1276202	171,18	208°44'52"
4	510	5901846	1276201	1,83	248°20'58"
5	511	5901841	1276189	12,53	246°41'14"
6	512	5901837	1276170	19,74	260°8'30"
7	513	5901826	1276132	39,33	253°10'56"
8	514	5901826	1276132	0,51	252°58'46"
9	515	5901800	1276062	74,18	249°53'23"
10	781	5901808	1276066	9,27	28°44'52"
11	780	5901807	1276067	1,75	157°55'33"
12	779	5901808	1276069	2,34	67°55'33"
13	778	5901810	1276068	2,34	337°55'33"
14	777	5901809	1276067	1,62	247°55'33"
15	776	5902062	1276205	288,17	28°44'52"
16	783	5901863	1276192		
17	784	5901864	1276198	5,92	85°20'56"
18	785	5901858	1276198	5,92	175°20'56"
19	782	5901857	1276192	5,92	265°20'56"
20	783	5901863	1276192	5,92	355°20'56"

						Проект межевания территории	Лист
							241
Изм.	Кол.уч	Лист	№ док.	Подп.	Дата		

Муниципальный район Шигонский

В2.1 = 33206 кв. м

№	Назв. Точки	Координаты		Расстояние	Дирекционный угол
		Х	У		
1	236	5918303,15	1296663,40		
2	254	5918306,68	1296668,97	6,59	57°38'47"
3	253	5918258,49	1296647,05	52,94	204°27'21"
4	252	5918229,39	1296633,57	32,07	204°50'59"
5	251	5918101,22	1296568,15	143,90	207°2'37"
6	250	5917976,88	1296494,48	144,52	210°38'37"
7	225	5917975,81	1296493,75	1,30	214°14'37"
8	226	5918036,72	1296448,89	75,65	323°37'39"
9	227	5918064,41	1296428,95	34,12	324°14'27"
10	249	5918149,97	1296479,63	99,44	30°38'37"
11	248	5918216,75	1296513,72	74,98	27°2'37"
12	247	5918220,45	1296533,16	19,79	79°12'53"
13	246	5918219,20	1296553,20	20,08	93°34'9"
14	245	5918204,16	1296539,42	20,40	222°29'48"
15	244	5918186,62	1296541,93	17,72	171°51'22"
16	243	5918185,36	1296555,70	13,83	95°13'41"
17	242	5918202,90	1296574,49	25,70	46°58'14"
18	241	5918214,19	1296573,23	11,36	353°37'55"
19	240	5918224,21	1296584,51	15,09	48°23'7"
20	239	5918220,45	1296597,03	13,07	106°42'58"
21	238	5918234,24	1296605,79	16,34	32°25'32"
22	237	5918274,33	1296638,35	51,65	39°4'57"
23	236	5918303,15	1296663,40	38,19	40°59'48"
24	255	5918286,86	1296548,89		
25	261	5918286,86	1296554,45	5,56	90°0'0"
26	260	5918283,10	1296564,47	10,70	110°34'7"
27	259	5918271,82	1296564,47	11,28	180°0'0"
28	258	5918261,80	1296554,45	14,17	225°60'60"
29	257	5918257,67	1296534,61	20,26	258°14'11"
30	256	5918273,58	1296542,74	17,87	27°2'37"
31	255	5918286,86	1296548,89	14,63	24°50'59"
32	3	5918368,72	1296592,22		
33	277	5918371,47	1296595,95	4,63	53°37'38"
34	4	5918375,01	1296600,77	5,98	53°41'2"
35	6	5918401,95	1296638,65	46,48	54°34'47"
36	8	5918421,37	1296658,37	27,68	45°26'21"
37	9	5918424,74	1296667,23	9,48	69°10'30"
38	10	5918432,34	1296687,18	21,35	69°8'44"
39	11	5918440,39	1296716,82	30,71	74°48'20"
40	12	5918445,72	1296731,22	15,35	69°41'19"
41	13	5918447,90	1296733,19	2,94	42°12'44"
42	275	5918410,20	1296716,05	41,42	204°27'21"

Интв. № подл.	Подп. и дата	Взам. инв. №

						Проект межевания территории	Лист
							242
Изм.	Кол.уч	Лист	№ док.	Подп.	Дата		

Инов. № подл.	Подп. и дата	Взам. инв. №

43	274	5918412,16	1296707,23	9,03	282°33'21"
44	273	5918398,38	1296695,96	17,80	219°16'41"
45	272	5918390,86	1296674,67	22,58	250°32'45"
46	271	5918400,89	1296658,39	19,12	301°38'13"
47	270	5918390,86	1296639,61	21,29	241°53'39"
48	269	5918372,07	1296632,09	20,24	201°48'43"
49	268	5918352,02	1296643,36	23,00	150°39'36"
50	267	5918325,70	1296594,52	55,48	241°40'47"
51	266	5918349,51	1296587,01	24,97	342°29'38"
52	265	5918331,97	1296570,73	23,93	222°51'59"
53	264	5918313,17	1296578,24	20,24	158°13'30"
54	263	5918313,17	1296563,22	15,02	270°0'0"
55	262	5918305,53	1296557,49	9,55	216°51'50"
56	2	5918362,11	1296583,22	62,16	24°27'21"
57	3	5918368,72	1296592,22	11,16	53°41'36"
58	22	5918568,03	1296699,91		
59	23	5918572,66	1296703,85	6,08	40°23'49"
60	24	5918582,75	1296712,43	13,24	40°22'34"
61	26	5918588,08	1296729,65	18,03	72°48'5"
62	27	5918586,51	1296739,04	9,52	99°29'31"
63	28	5918569,28	1296757,52	25,27	132°59'43"
64	29	5918560,82	1296768,79	14,09	126°53'39"
65	235	5918549,37	1296779,34	15,57	137°20'51"
66	14	5918480,61	1296748,07	75,53	204°27'21"
67	15	5918504,44	1296746,25	23,90	355°37'35"
68	16	5918526,99	1296740,92	23,17	346°42'5"
69	17	5918532,32	1296734,19	8,58	308°22'42"
70	18	5918537,64	1296727,46	8,58	308°19'34"
71	20	5918547,98	1296708,68	21,44	298°50'12"
72	21	5918557,06	1296699,91	12,62	315°59'42"
73	22	5918568,03	1296699,91	10,97	0°0'0"

В2.2 = 145052 кв. м

№	Назв. Точки	Координаты		Расстояние	Дирекционный угол
		Х	У		
1	328	5915002,14	1292027,02		
2	339	5915074,02	1292132,96	128,02	55°50'37"
3	127	5915481,92	1292776,79	762,16	57°38'37"
4	128	5915481,92	1292778,09	1,30	90°0'0"
5	129	5915482,75	1292778,09	0,83	0°0'0"
6	114	5915495,61	1292798,39	24,03	57°38'37"
7	115	5915484,21	1292800,66	11,62	168°44'24"
8	116	5915476,15	1292802,26	8,22	168°46'20"
9	117	5915449,10	1292806,14	27,33	171°50'14"
10	118	5915448,87	1292806,19	0,24	167°44'7"
11	119	5915399,19	1292817,62	50,98	167°2'36"
12	120	5915389,64	1292819,86	9,80	166°48'27"

13	338	5914989,55	1292188,35	747,58	237°38'37"
14	337	5914920,35	1292086,35	123,26	235°50'37"
15	336	5914845,36	1291989,53	122,47	232°14'37"
16	335	5914764,44	1291897,60	122,47	228°38'37"
17	334	5914677,90	1291810,94	122,47	225°2'37"
18	333	5914585,72	1291729,54	122,98	221°26'37"
19	108	5914552,84	1291702,92	42,30	218°59'44"
20	109	5914560,69	1291693,76	12,06	310°35'16"
21	110	5914589,13	1291660,69	43,62	310°41'43"
22	111	5914616,57	1291633,61	38,55	315°22'42"
23	112	5914616,94	1291633,25	0,52	315°47'5"
24	113	5914619,77	1291630,27	4,11	313°31'16"
25	103	5914621,44	1291628,51	2,43	313°33'4"
26	332	5914650,95	1291652,40	37,97	38°59'44"
27	331	5914747,13	1291737,33	128,31	41°26'37"
28	330	5914838,15	1291828,48	128,82	45°2'37"
29	329	5914923,27	1291925,17	128,82	48°38'37"
30	328	5915002,14	1292027,02	128,82	52°14'37"
31	123	5915417,53	1292787,73		
32	126	5915417,53	1292789,73	2,00	90°0'0"
33	125	5915415,53	1292789,73	2,00	180°0'0"
34	124	5915415,53	1292787,73	2,00	270°0'0"
35	123	5915417,53	1292787,73	2,00	0°0'0"

B2.3 = 64566 кв. м

№	Назв. Точки	Координаты		Расстояние	Дирекционный угол
		X	Y		
1	340	5914614,73	1291623,08		
2	104	5914616,95	1291624,87	2,85	38°59'44"
3	105	5914556,74	1291689,80	88,55	132°50'32"
4	106	5914548,05	1291699,11	12,73	133°2'14"
5	102	5914041,82	1291298,85	645,35	218°19'56"
6	97	5914121,26	1291232,69	103,38	320°12'43"
7	340	5914614,73	1291623,08	629,22	38°20'51"

B2.4 = 219420 кв. м

№	Назв. Точки	Координаты		Расстояние	Дирекционный угол
		X	Y		
1	381	5910846,61	1288264,69		
2	387	5910854,34	1288290,55	26,99	73°21'41"
3	386	5910862,11	1288316,17	26,77	73°7'36"
4	38	5910875,72	1288359,12	45,06	72°24'48"
5	39	5910832,69	1288409,42	66,19	130°33'5"
6	40	5910799,96	1288446,32	49,33	131°34'21"
7	385	5910786,48	1288410,67	38,12	249°17'47"
8	384	5910770,23	1288360,90	52,35	251°55'3"
9	383	5910757,61	1288319,62	43,16	253°0'4"

Взам. инв. №

Подп. и дата

Инв. № подл.

Изм.	Кол.уч	Лист	№ док.	Подп.	Дата

Проект межевания территории

Инв. № подл.	Подп. и дата	Взам. инв. №	44	399	5911304,86	1289133,34	38,92	218°25'40"
			45	398	5911265,09	1289101,10	51,20	219°2'4"
			46	397	5911240,51	1289080,39	32,15	220°6'37"
			47	396	5911207,19	1289050,94	44,47	221°28'27"
			48	395	5911137,90	1288983,80	96,47	224°5'47"
			49	394	5911072,68	1288912,14	96,90	227°41'47"
			50	393	5911012,09	1288836,51	96,90	231°17'47"
			51	392	5910956,36	1288757,23	96,90	234°53'47"
			52	391	5910905,73	1288674,61	96,90	238°29'47"
			53	390	5910860,38	1288588,98	96,90	242°5'47"
			54	389	5910820,49	1288500,66	96,90	245°41'47"
			55	46	5910811,06	1288475,71	26,68	249°17'47"
			56	43	5910885,12	1288385,96	116,35	309°31'45"
						245		
Изм.	Кол.уч	Лист	№ док.	Подп.	Дата			

10	382	5910749,82	1288293,55	27,21	253°21'41"
11	35	5910630,22	1287892,33	418,68	253°24'2"
12	32	5910755,12	1287957,80	141,03	27°39'40"
13	381	5910846,61	1288264,69	320,24	73°24'2"
14	36	5910877,27	1288363,76		
15	388	5910881,59	1288376,62	13,57	71°27'8"
16	44	5910882,57	1288379,23	2,79	69°17'47"
17	45	5910808,52	1288468,97	116,35	129°31'58"
18	41	5910801,66	1288450,83	19,39	249°17'47"
19	42	5910835,87	1288412,14	51,64	311°29'4"
20	36	5910877,27	1288363,76	63,68	310°33'17"
21	43	5910885,12	1288385,96		
22	415	5910913,85	1288461,98	81,27	69°17'47"
23	414	5910951,12	1288544,51	90,56	65°41'47"
24	413	5910993,50	1288624,54	90,56	62°5'47"
25	412	5911040,82	1288701,75	90,56	58°29'47"
26	411	5911092,89	1288775,83	90,56	54°53'47"
27	410	5911149,52	1288846,50	90,56	51°17'47"
28	409	5911210,47	1288913,48	90,56	47°41'47"
29	408	5911275,81	1288976,79	90,99	44°5'47"
30	407	5911306,67	1289004,07	41,18	41°28'27"
31	406	5911347,09	1289037,70	52,59	39°45'45"
32	405	5911398,02	1289078,32	65,14	38°34'39"
33	56	5911938,93	1289506,24	689,71	38°20'51"
34	57	5911938,93	1289507,53	1,29	90°0'0"
35	55	5911940,56	1289507,53	1,63	0°0'0"
36	404	5911953,12	1289517,46	16,01	38°20'51"
37	403	5911978,91	1289412,47	108,11	283°48'15"
38	378	5911993,65	1289416,10	15,18	13°48'15"
39	379	5911947,10	1289601,04	190,71	104°7'42"
40	380	5911908,78	1289761,58	165,05	103°25'24"
41	402	5911894,03	1289757,96	15,20	193°48'15"
42	401	5911926,62	1289625,29	136,61	283°48'15"
43	400	5911335,35	1289157,53	753,92	218°20'51"
44	399	5911304,86	1289133,34	38,92	218°25'40"
45	398	5911265,09	1289101,10	51,20	219°2'4"
46	397	5911240,51	1289080,39	32,15	220°6'37"
47	396	5911207,19	1289050,94	44,47	221°28'27"
48	395	5911137,90	1288983,80	96,47	224°5'47"
49	394	5911072,68	1288912,14	96,90	227°41'47"
50	393	5911012,09	1288836,51	96,90	231°17'47"
51	392	5910956,36	1288757,23	96,90	234°53'47"
52	391	5910905,73	1288674,61	96,90	238°29'47"
53	390	5910860,38	1288588,98	96,90	242°5'47"
54	389	5910820,49	1288500,66	96,90	245°41'47"
55	46	5910811,06	1288475,71	26,68	249°17'47"
56	43	5910885,12	1288385,96	116,35	309°31'45"

57	47	5911912,05	1289603,10		
58	50	5911912,05	1289605,10	2,00	90°0'0"
59	49	5911910,05	1289605,10	2,00	180°0'0"
60	48	5911910,05	1289603,10	2,00	270°0'0"
61	47	5911912,05	1289603,10	2,00	0°0'0"
62	51	5911927,97	1289549,27		
63	54	5911927,97	1289551,27	2,00	90°0'0"
64	53	5911925,97	1289551,27	2,00	180°0'0"
65	52	5911925,97	1289549,27	2,00	270°0'0"
66	51	5911927,97	1289549,27	2,00	0°0'0"

Инов. № подл.	Подп. и дата	Взам. инв. №

						Проект межевания территории	Лист
							246
Изм.	Кол.уч	Лист	№ док.	Подп.	Дата		

Муниципальный район Ставропольский

В4.1 = 842 167 кв. м

№	Назв. Точки	Координаты		Расстояние	Дирекционный угол
		Х	У		
1	214	926862,31	305295,83		
2	215	926846,06	305409,88	115,21	98°6'40"
3	35	926192,90	304920,05	816,42	216°52'5"
4	31	926212,63	304808,60	113,19	280°2'13"
5	214	926862,31	305295,83	812,09	36°52'5"
6	219	926896,77	305321,67		
7	217	926887,98	305375,12	54,17	99°20'11"
8	213	926895,84	305320,97	54,72	278°15'38"
9	219	926896,77	305321,67	1,16	36°52'5"
10	222	927107,16	305479,45		
11	223	927087,96	305591,29	113,48	99°44'28"
12	220	926903,53	305452,98	230,53	216°52'5"
13	218	926921,99	305340,58	113,9	279°19'53"
14	222	927107,16	305479,45	231,45	36°52'5"
15	316	927865,47	306048,14		
16	317	927650,47	306013,15	217,84	189°14'43"
17	303	927571,17	305953,68	99,12	216°52'5"
18	301	927571,17	305951,84	1,84	270°0'0"
19	302	927568,73	305951,84	2,44	180°0'0"
20	520	927560,61	305945,76	10,14	216°49'55"
21	228	927254,19	305715,96	383,02	216°52'5"
22	225	927273,38	305604,11	113,49	279°44'17"
23	316	927865,47	306048,14	740,09	36°52'5"
24	229	927260,08	305718,10		
25	232	927260,08	305718,30	0,2	90°0'0"
26	231	927259,88	305718,30	0,2	180°0'0"
27	230	927259,88	305718,10	0,2	270°0'0"
28	229	927260,08	305718,10	0,2	0°0'0"
29	233	927269,46	305663,59		
30	236	927269,46	305663,79	0,2	90°0'0"
31	235	927269,26	305663,79	0,2	180°0'0"
32	234	927269,26	305663,59	0,2	270°0'0"
33	233	927269,46	305663,59	0,2	0°0'0"
34	237	927278,83	305609,09		
35	240	927278,83	305609,29	0,2	90°0'0"
36	239	927278,63	305609,29	0,2	180°0'0"
37	238	927278,63	305609,09	0,2	270°0'0"
38	237	927278,83	305609,09	0,2	0°0'0"
39	241	927581,78	305941,24		
40	244	927581,73	305941,62	0,38	97°29'45"
41	243	927581,35	305941,57	0,38	187°29'45"
42	242	927581,39	305941,19	0,38	276°0'32"

Изн. № подл.

Подп. и дата

Взам. инв. №

Изм.	Кол.уч	Лист	№ док.	Подп.	Дата

Проект межевания территории

Лист

247

Инов. № подл.	Подп. и дата	Взам. инв. №

43	241	927581,78	305941,24	0,39	7°18'21"
44	245	927612,22	305972,61		
45	248	927612,18	305972,99	0,38	96°0'32"
46	247	927611,79	305972,94	0,39	187°18'21"
47	246	927611,84	305972,56	0,38	277°29'45"
48	245	927612,22	305972,61	0,38	7°29'45"
49	249	927621,26	305947,66		
50	252	927621,21	305948,03	0,37	97°41'46"
51	251	927620,83	305947,99	0,38	186°0'32"
52	250	927620,88	305947,61	0,38	277°29'45"
53	249	927621,26	305947,66	0,38	7°29'45"
54	253	927651,71	305979,03		
55	256	927651,66	305979,40	0,37	97°41'46"
56	255	927651,27	305979,35	0,39	187°18'21"
57	254	927651,32	305978,98	0,37	277°41'46"
58	253	927651,71	305979,03	0,39	7°18'21"
59	257	927660,74	305954,07		
60	260	927660,70	305954,45	0,38	96°0'32"
61	259	927660,31	305954,40	0,39	187°18'21"
62	258	927660,36	305954,02	0,38	277°29'45"
63	257	927660,74	305954,07	0,38	7°29'45"
64	304	927690,93	305971,30		
65	307	927690,93	305973,74	2,44	90°0'0"
66	306	927688,49	305973,74	2,44	180°0'0"
67	305	927688,49	305971,30	2,44	270°0'0"
68	304	927690,93	305971,30	2,44	0°0'0"
69	261	927691,19	305985,44		
70	264	927691,14	305985,82	0,38	97°29'45"
71	263	927690,75	305985,77	0,39	187°18'21"
72	262	927690,80	305985,39	0,38	277°29'45"
73	261	927691,19	305985,44	0,39	7°18'21"
74	265	927700,23	305960,48		
75	268	927700,18	305960,86	0,38	97°29'45"
76	267	927699,79	305960,81	0,39	187°18'21"
77	266	927699,84	305960,44	0,37	277°41'46"
78	265	927700,23	305960,48	0,39	5°51'22"
79	269	927730,67	305991,86		
80	272	927730,62	305992,23	0,37	97°41'46"
81	271	927730,24	305992,18	0,38	187°29'45"
82	270	927730,28	305991,81	0,37	276°10'13"
83	269	927730,67	305991,86	0,39	7°18'21"
84	273	927739,71	305966,90		
85	276	927739,66	305967,28	0,38	97°29'45"
86	275	927739,27	305967,23	0,39	187°18'21"
87	274	927739,32	305966,85	0,38	277°29'45"
88	273	927739,71	305966,90	0,39	7°18'21"
89	277	927770,15	305998,27		

						Проект межевания территории	Лист
							248
Изм.	Кол.уч	Лист	№ док.	Подп.	Дата		

Инов. № подл.	Подп. и дата	Взам. инв. №
---------------	--------------	--------------

90	280	927770,10	305998,65	0,38	97°29'45"
91	279	927769,72	305998,60	0,38	187°29'45"
92	278	927769,77	305998,22	0,38	277°29'45"
93	277	927770,15	305998,27	0,38	7°29'45"
94	373	928444,84	306007,33		
95	374	928437,27	306059,83	53,04	98°12'3"
96	375	928436,71	306063,79	4	98°2'57"
97	376	928434,90	306076,53	12,87	98°5'10"
98	377	928430,49	306107,68	31,46	98°3'29"
99	378	928430,13	306110,20	2,55	98°7'48"
100	379	928425,29	306144,38	34,52	98°3'35"
101	380	928418,31	306193,68	49,79	98°3'31"
102	381	928403,23	306300,12	107,5	98°3'50"
103	382	928374,84	306497,51	199,42	98°11'4"
104	383	928348,28	306684,92	189,28	98°3'59"
105	384	928325,86	306839,32	156,02	98°15'43"
106	385	928286,69	307114,05	277,51	98°6'52"
107	526	928287,62	307071,88	42,18	271°15'33"
108	525	928288,10	307050,07	21,82	271°15'33"
109	415	928281,36	306961,04	89,29	265°40'33"
110	416	928314,49	306743,79	219,76	278°40'11"
111	411	928387,82	306187,06	561,54	277°30'13"
112	524	928390,82	306181,16	6,62	296°55'18"
113	523	928397,61	306162,18	20,16	289°40'57"
114	522	928405,41	306136,59	26,76	286°57'44"
115	310	928418,06	306095,13	43,34	286°57'44"
116	311	928419,44	306095,38	1,41	10°4'13"
117	308	928420,92	306087,15	8,36	280°11'40"
118	309	928420,51	306087,08	0,41	190°4'13"
119	429	928428,24	306061,76	26,47	286°57'44"
120	430	928433,42	306062,41	5,23	7°10'6"
121	431	928431,46	306078,00	15,71	97°9'57"
122	432	928429,25	306095,51	17,65	97°11'36"
123	433	928428,75	306099,48	4	97°10'42"
124	434	928427,83	306106,80	7,38	97°9'49"
125	435	928428,80	306107,12	1,02	18°15'27"
126	436	928429,75	306099,55	7,63	277°9'11"
127	437	928430,25	306095,57	4,01	277°9'38"
128	438	928432,45	306078,16	17,55	277°12'7"
129	427	928434,54	306061,54	16,75	277°10'3"
130	428	928428,53	306060,78	6,05	187°10'60"
131	373	928444,84	306007,33	55,88	286°57'44"
132	527	930188,73	307670,28		
133	581	930132,15	307748,02	96,15	126°2'51"
134	580	931659,55	308893,49	1909,2	36°52'5"
135	579	931750,70	308963,28	114,8	37°26'18"
136	578	932027,80	309194,22	360,71	39°48'32"

						Проект межевания территории	Лист
							249
Изм.	Кол.уч	Лист	№ док.	Подп.	Дата		

Инв. № подл.	Подп. и дата	Взам. инв. №	171	389	928389,22	306848,38	277,55	278°6'55"
			172	390	928404,72	306741,59	107,91	278°15'31"
			173	391	928454,47	306748,69	50,25	8°7'19"
			174	392	928465,87	306669,51	80	278°11'34"
			175	393	928416,09	306662,52	50,27	187°59'35"
			176	394	928438,19	306506,55	157,53	278°3'53"
			177	395	928466,58	306309,16	199,42	278°11'4"
			178	396	928479,55	306217,62	92,45	278°3'52"
			179	397	928487,58	306160,98	57,21	278°4'9"
			180	398	928493,30	306120,57	40,81	278°3'24"
			181	399	928498,07	306086,90	34,01	278°3'48"
			182	400	928498,75	306082,16	4,79	278°9'50"
			183	547	928526,37	306086,75	28	9°26'37"
						250		
Изм.	Кол.уч	Лист	№ док.	Подп.	Дата			

137	577	932290,24	309442,48	361,26	43°24'32"
138	516	932352,63	309509,40	91,49	47°0'32"
139	517	932350,44	309522,07	12,85	99°48'1"
140	444	932350,46	309522,07	0,02	10°19'33"
141	445	932330,64	309633,94	113,61	100°2'42"
142	575	932218,53	309513,67	164,42	227°0'32"
143	574	931960,70	309269,78	354,91	223°24'32"
144	573	931687,64	309042,21	355,45	219°48'32"
145	572	931598,55	308973,99	112,21	217°26'18"
146	571	929657,11	307518,02	2426,73	216°52'5"
147	570	929595,50	307600,63	103,06	126°43'4"
148	569	929460,98	307494,58	171,29	218°15'7"
149	568	929524,19	307418,34	99,04	309°39'52"
150	567	928742,33	306831,98	977,31	216°52'5"
151	566	928696,27	306804,95	53,4	210°24'20"
152	565	928639,86	306776,87	63,01	206°28'16"
153	564	928621,17	306768,74	20,38	203°29'59"
154	563	928601,61	306763,02	20,38	196°17'59"
155	562	928581,48	306759,80	20,38	189°5'59"
156	561	928561,12	306759,12	20,38	181°53'59"
157	560	928540,82	306761,00	20,38	174°41'59"
158	559	928520,93	306765,41	20,38	167°29'59"
159	558	928501,74	306772,28	20,38	160°17'59"
160	557	928483,56	306781,51	20,38	153°5'59"
161	556	928466,69	306792,93	20,38	145°53'59"
162	555	928451,38	306806,38	20,38	138°41'59"
163	554	928437,87	306821,65	20,38	131°29'59"
164	553	928426,39	306838,48	20,38	124°17'59"
165	552	928417,10	306856,63	20,38	117°5'59"
166	551	928409,99	306876,32	20,93	109°51'7"
167	550	928403,42	306896,59	21,32	107°57'41"
168	549	928397,10	306922,18	26,36	103°51'46"
169	548	928363,13	307063,02	144,87	103°33'41"
170	388	928350,04	307123,15	61,54	102°17'5"
171	389	928389,22	306848,38	277,55	278°6'55"
172	390	928404,72	306741,59	107,91	278°15'31"
173	391	928454,47	306748,69	50,25	8°7'19"
174	392	928465,87	306669,51	80	278°11'34"
175	393	928416,09	306662,52	50,27	187°59'35"
176	394	928438,19	306506,55	157,53	278°3'53"
177	395	928466,58	306309,16	199,42	278°11'4"
178	396	928479,55	306217,62	92,45	278°3'52"
179	397	928487,58	306160,98	57,21	278°4'9"
180	398	928493,30	306120,57	40,81	278°3'24"
181	399	928498,07	306086,90	34,01	278°3'48"
182	400	928498,75	306082,16	4,79	278°9'50"
183	547	928526,37	306086,75	28	9°26'37"

184	312	928527,14	306106,03	19,29	87°42'34"
185	313	928526,68	306106,06	0,46	176°8'8"
186	314	928527,39	306112,22	6,2	83°27'31"
187	546	928528,15	306131,35	19,15	87°42'34"
188	545	928534,25	306186,54	55,52	83°41'27"
189	544	928541,61	306240,19	54,15	82°11'41"
190	543	928552,33	306293,36	54,23	78°35'41"
191	542	928566,27	306345,38	53,86	75°0'13"
192	541	928583,61	306396,91	54,37	71°23'41"
193	540	928604,08	306447,04	54,15	67°47'41"
194	539	928627,65	306495,80	54,15	64°11'41"
195	538	928654,24	306542,97	54,15	60°35'41"
196	537	928683,74	306588,39	54,15	56°59'41"
197	536	928716,03	306631,86	54,15	53°23'41"
198	535	928750,99	306673,22	54,15	49°47'41"
199	534	928788,48	306712,30	54,15	46°11'41"
200	533	928822,99	306748,45	49,98	46°19'44"
201	532	928848,89	306777,01	38,55	47°47'34"
202	531	928870,25	306797,98	29,94	44°28'27"
203	530	928889,57	306816,16	26,53	43°15'16"
204	529	930001,51	307650,06	1389,88	36°52'5"
205	528	930061,07	307568,67	100,85	306°11'41"
206	527	930188,73	307670,28	163,17	38°31'7"
207	417	928427,33	306118,76		
208	422	928422,41	306157,85	39,4	97°10'25"
209	421	928401,07	306155,16	21,51	187°11'4"
210	420	928401,20	306154,17	1	277°28'51"
211	419	928421,55	306156,73	20,51	7°10'12"
212	418	928426,34	306118,63	38,4	277°9'57"
213	417	928427,33	306118,76	1	7°28'51"
214	281	928418,39	306167,02		
215	284	928416,76	306175,16	8,3	101°19'24"
216	283	928408,62	306173,53	8,3	191°19'24"
217	282	928410,25	306165,39	8,3	281°19'24"
218	281	928418,39	306167,02	8,3	11°19'24"
219	426	928428,70	306107,94		
220	425	928428,08	306112,81	4,91	97°15'19"
221	424	928427,09	306112,67	1	188°2'57"
222	423	928427,71	306107,78	4,93	277°13'33"
223	426	928428,70	306107,94	1	9°10'50"
224	285	928529,68	306207,73		
225	288	928528,02	306214,32	6,8	104°8'19"
226	287	928521,43	306212,66	6,8	194°8'19"
227	286	928523,09	306206,07	6,8	284°8'19"
228	285	928529,68	306207,73	6,8	14°8'19"
229	289	928532,14	306192,85		
230	292	928530,62	306199,48	6,8	102°54'45"

						Проект межевания территории	Лист
							251
Изм.	Кол.уч	Лист	№ док.	Подп.	Дата		

Инва. № подл.

Подп. и дата

Взам. инв. №

231	291	928523,99	306197,96	6,8	192°54'45"
232	290	928525,51	306191,33	6,8	282°54'45"
233	289	928532,14	306192,85	6,8	12°54'45"
234	293	928543,77	306263,24		
235	296	928543,26	306266,86	3,66	98°1'9"
236	295	928539,64	306266,34	3,66	188°10'28"
237	294	928540,16	306262,73	3,65	278°11'48"
238	293	928543,77	306263,24	3,65	8°2'28"
239	300	932309,98	309558,20		
240	299	932309,46	309561,82	3,66	98°10'28"
241	298	932305,85	309561,30	3,65	188°11'48"
242	297	932306,37	309557,69	3,65	278°11'48"
243	300	932309,98	309558,20	3,65	8°2'28"
244	463	932852,06	310105,52		
245	582	932977,11	310278,95	213,81	54°12'32"
246	464	932993,03	310304,24	29,88	57°48'32"
247	465	932854,16	310281,13	140,78	189°27'2"
248	462	932708,55	310079,16	248,98	234°12'32"
249	463	932852,06	310105,52	145,91	10°24'20"
250	38	933086,07	310642,53		
251	39	933112,14	310646,01	26,3	7°35'41"
252	40	933212,01	310662,56	101,23	9°24'30"
253	479	933215,51	310668,98	7,32	61°24'32"
254	480	933090,27	310648,27	126,94	189°23'26"
255	481	933090,02	310649,79	1,54	99°12'19"
256	38	933086,07	310642,53	8,26	241°24'32"
257	487	933313,25	311078,32		
258	488	933342,64	311083,19	29,79	9°25'6"
259	491	933434,02	311098,35	92,63	9°25'7"
260	584	933439,81	311110,77	13,7	65°0'32"
261	583	933319,04	311090,74	122,42	189°24'53"
262	487	933313,25	311078,32	13,71	245°0'32"
263	504	933678,10	312087,89		
264	505	933716,33	312094,02	38,72	9°6'32"
265	509	933772,95	312103,10	57,34	9°6'39"
266	515	933786,68	312105,30	13,91	9°6'9"
267	45	933791,94	312126,10	21,45	75°48'32"
268	42	933683,40	312108,84	109,91	189°1'57"
269	504	933678,10	312087,89	21,61	255°48'32"

В4.2 = 51 290 кв. м					
№	Назв. Точки	Координаты		Расстояние	Дирекционный угол
		X	Y		
1	584	933439,81	311110,77		
2	589	933495,07	311229,31	130,79	65°0'32"
3	492	933589,91	311471,44	260,04	68°36'32"
4	587	933555,47	311673,85	205,32	99°39'29"

Изм.

Кол.уч

Лист

№ док.

Подп.

Дата

Проект межевания территории

Лист

252

5	586	933531,63	311599,56	78,02	252°12'32"
6	585	933402,18	311269,10	354,91	248°36'32"
7	583	933319,04	311090,74	196,79	245°0'32"
8	584	933439,81	311110,77	122,42	9°24'53"

В4.3 = 239 631 кв. м

№	Назв. Точки	Координаты		Расстояние	Дирекционный угол
		Х	У		
1	715	933446,40	316492,02		
2	716	933523,31	316514,18	80,04	16°4'22"
3	717	933544,24	316519,64	21,63	14°37'16"
4	898	933503,49	316770,96	254,6	99°12'32"
5	899	933403,87	316754,34	101	189°28'28"
6	715	933446,40	316492,02	265,74	279°12'32"
7	753	933676,75	315071,15		
8	754	933768,86	315085,87	93,28	9°4'41"
9	755	933763,52	315101,88	16,88	108°26'44"
10	756	933757,18	315124,05	23,06	105°57'33"
11	757	933755,08	315133,17	9,36	102°58'2"
12	758	933763,45	315155,29	23,65	69°16'26"
13	759	933764,85	315158,90	3,87	68°51'56"
14	893	933597,59	316190,55	1045,12	99°12'32"
15	894	933595,55	316182,40	8,4	255°57'14"
16	895	933593,62	316136,96	45,48	267°34'4"
17	896	933599,92	316088,91	48,46	277°28'11"
18	889	933597,99	316063,78	25,2	265°36'30"
19	890	933573,81	316024,15	46,42	238°36'39"
20	891	933536,09	315990,31	50,67	221°53'47"
21	892	933528,44	315985,96	8,8	209°38'21"
22	753	933676,75	315071,15	926,75	279°12'32"
23	764	933774,87	315086,84		
24	765	933776,49	315087,07	1,64	8°8'47"
25	760	933766,76	315147,09	60,8	99°12'32"
26	761	933761,32	315132,79	15,3	249°10'34"
27	762	933763,00	315125,55	7,43	283°3'50"
28	763	933769,26	315103,66	22,77	285°57'33"
29	764	933774,87	315086,84	17,73	288°26'43"
30	779	933899,47	312674,47		
31	973	933936,14	312973,57	301,34	83°0'32"
32	972	933957,51	313334,19	361,26	86°36'32"
33	971	933956,20	313695,45	361,26	90°12'32"
34	774	933934,67	314018,81	324,08	93°48'32"
35	770	933834,65	314000,73	101,64	190°15'3"
36	970	933855,21	313691,90	309,51	273°48'32"
37	969	933856,50	313337,00	354,91	270°12'32"
38	778	933841,66	313086,58	250,86	266°36'32"
39	779	933899,47	312674,47	416,14	277°59'4"

Интв. № подл.	Подп. и дата	Взам. интв. №


Изм.	Кол.уч	Лист	№ док.	Подп.	Дата	Проект межевания территории	Лист
							253

B4.4 = 10 961 KB. М

№	Назв. Точки	Координаты		Расстояние	Дирекционный угол
		X	Y		
1	983	931583,99	328154,49		
2	984	931617,25	328163,80	34,54	15°38'16"
3	985	931654,43	328176,19	39,19	18°25'37"
4	1094	931629,95	328327,15	152,93	99°12'32"
5	1095	931628,98	328326,99	0,98	189°5'52"
6	1089	931638,66	328268,21	59,57	279°20'52"
7	1090	931540,20	328249,65	100,2	190°40'27"
8	982	931556,29	328150,36	100,59	279°12'32"
9	983	931583,99	328154,49	28	8°28'45"
10	1056	932090,71	325485,14		
11	1063	932089,24	325494,20	9,18	99°12'32"
12	1064	931989,48	325478,44	101	188°58'49"
13	1055	931990,94	325469,44	9,11	279°12'32"
14	1056	932090,71	325485,14	101	8°56'33"

Инв. № подл.	Подп. и дата	Взам. инв. №


						Проект межевания территории	Лист
Изм.	Кол.уч	Лист	№ док.	Подп.	Дата		254

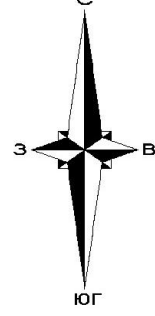

Сызранский, Шигонский район

Схема расположения листов:

Ставропольский район, г.о.Тольятти

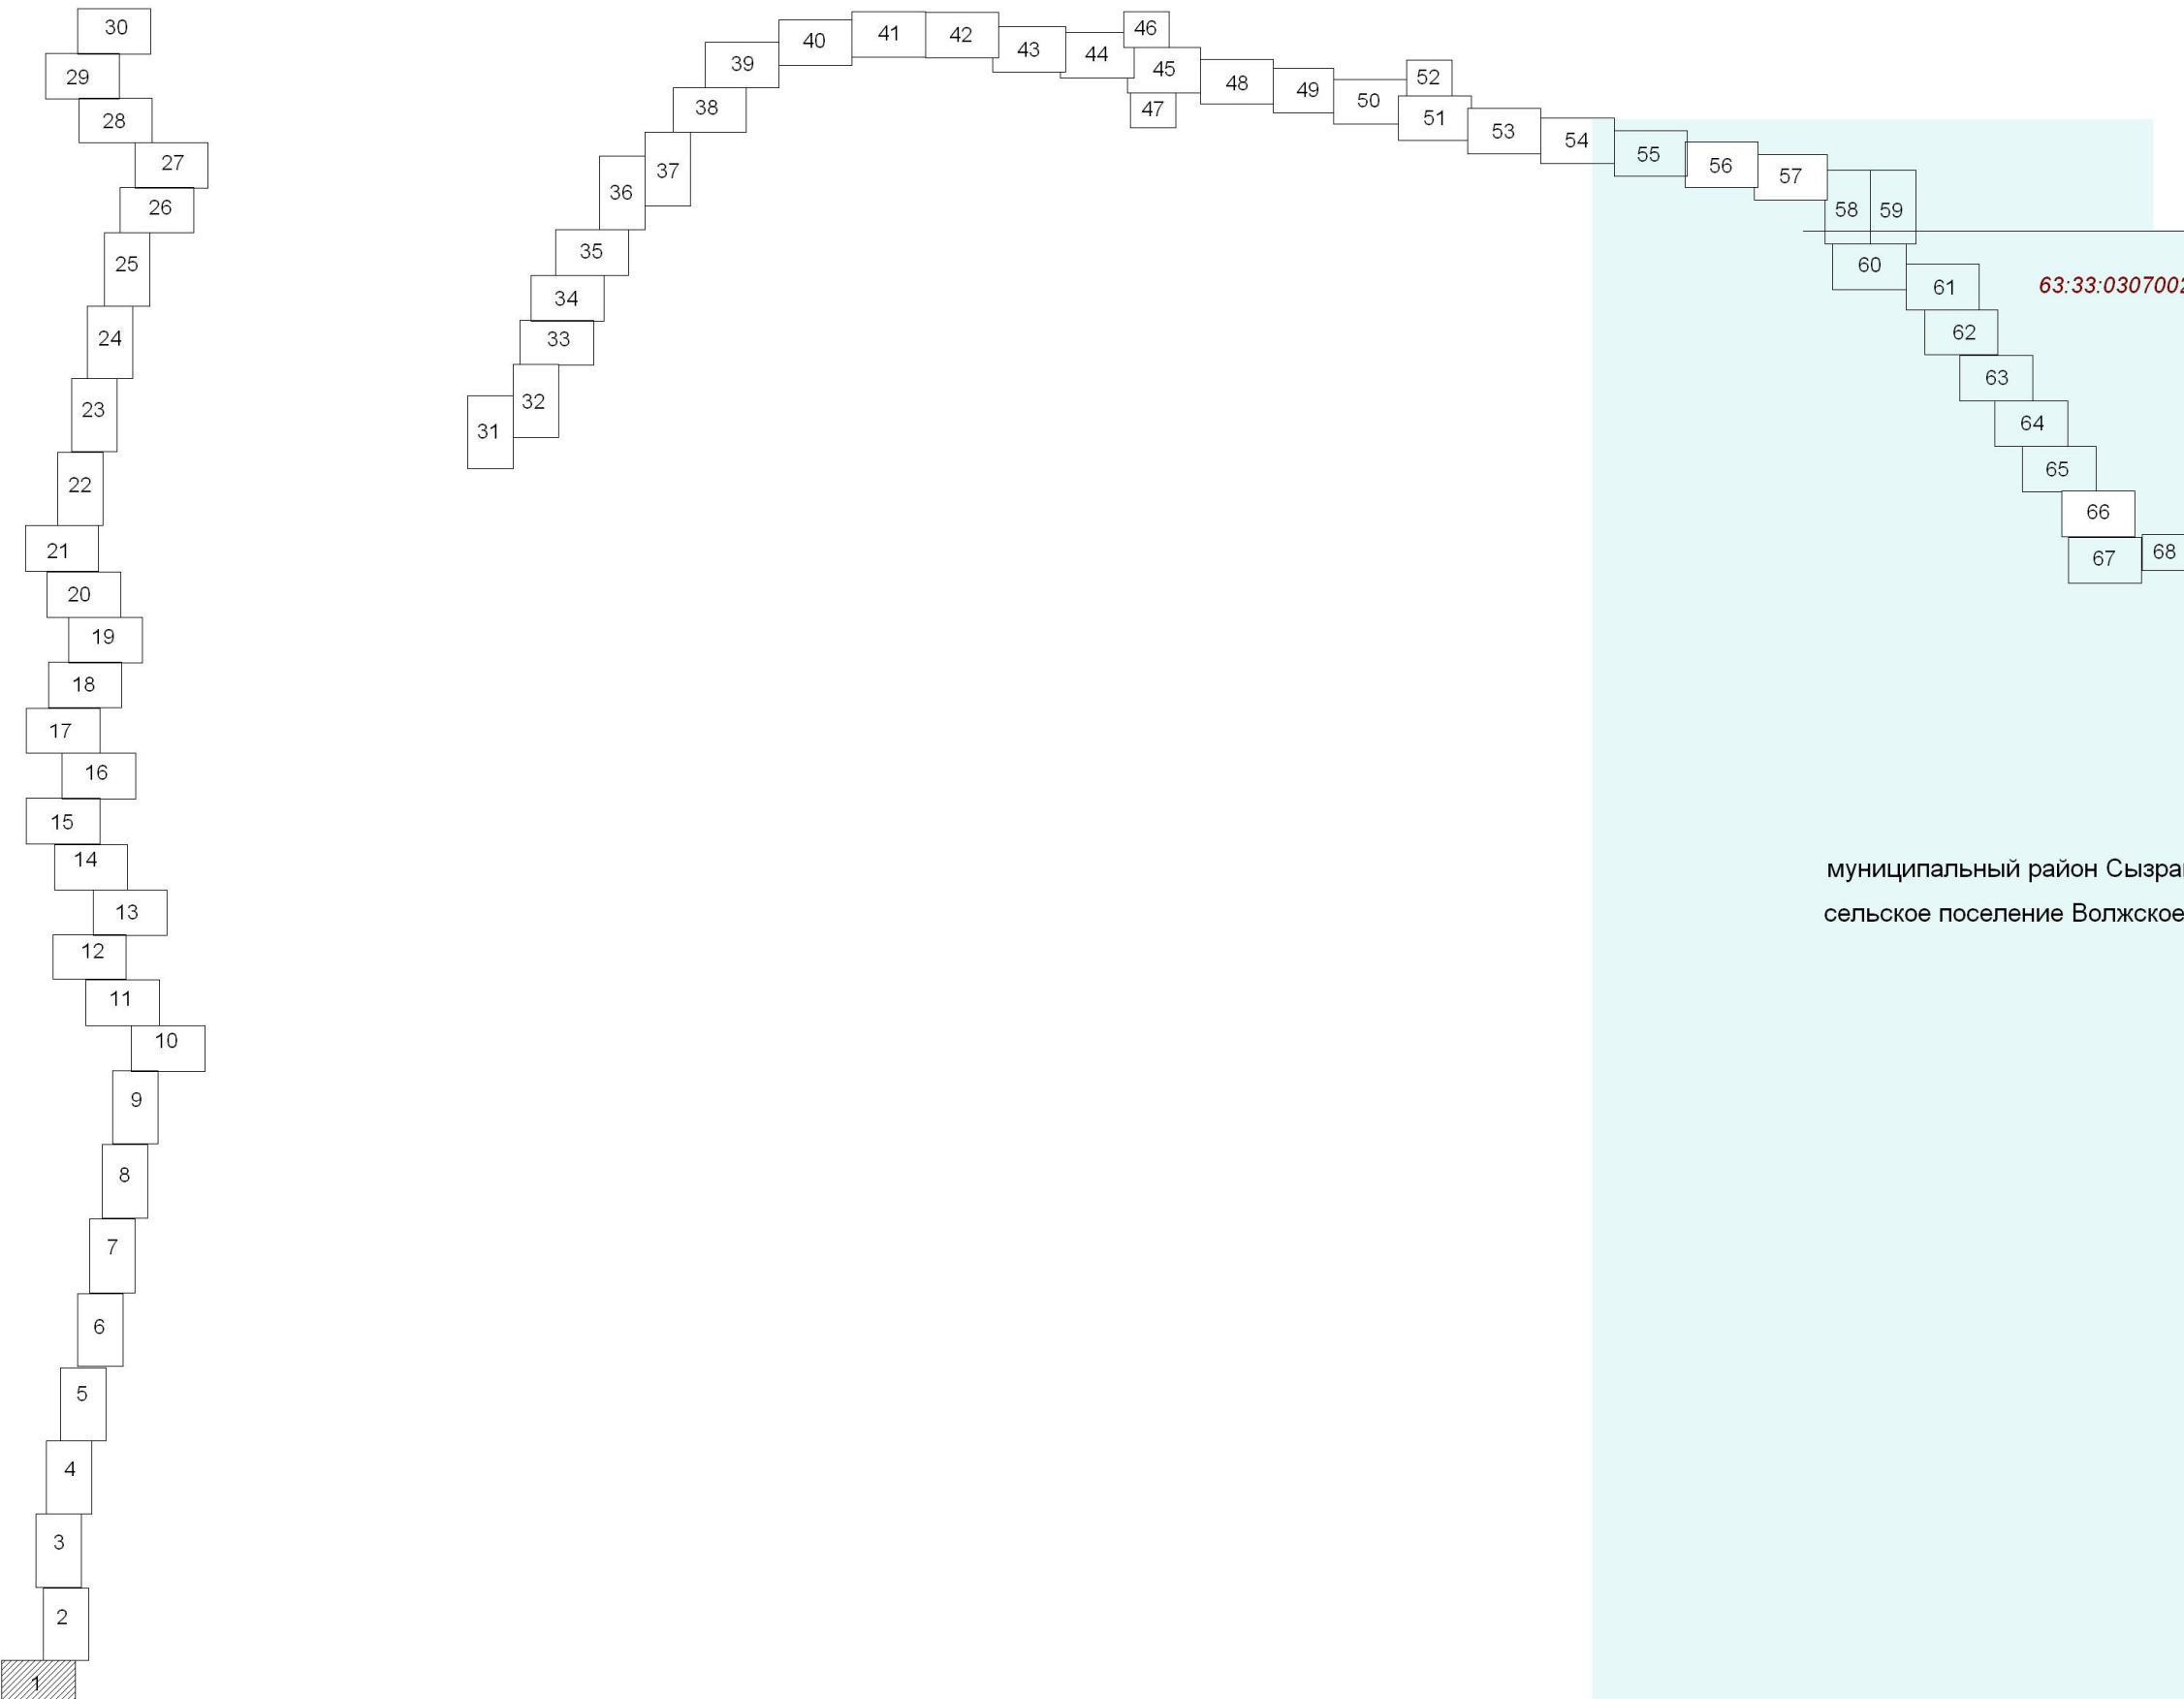


Линия сводки с листом 2

Условные обозначения:

- граница зоны с особыми условиями использования территории, подлежащие установлению в связи с размещением линейного объекта - придорожная полоса объекта регионального значения (Строительство мостового перехода через реку Волгу с обходом городского округа Тольятти и выходом на автомобильную дорогу М-5 «Урал»)
- граница земельных участков образованная из земель, государственная собственность на которые не разграничена
- земельные участки, образуемые путем раздела
- земельные участки, образуемые путем выдела
- устанавливаемые красные линии
- действующие красные линии
- граница кадастровых кварталов
- граница сельских поселений
- граница населенных пунктов
- граница района
- характеристическая точка образуемого участка
- подпись характеристической точки образуемого участка
- кадастровый номер квартала

Условные обозначения проектных решений:

- ось проектируемой автомобильной дороги
- проезжая часть
- газон

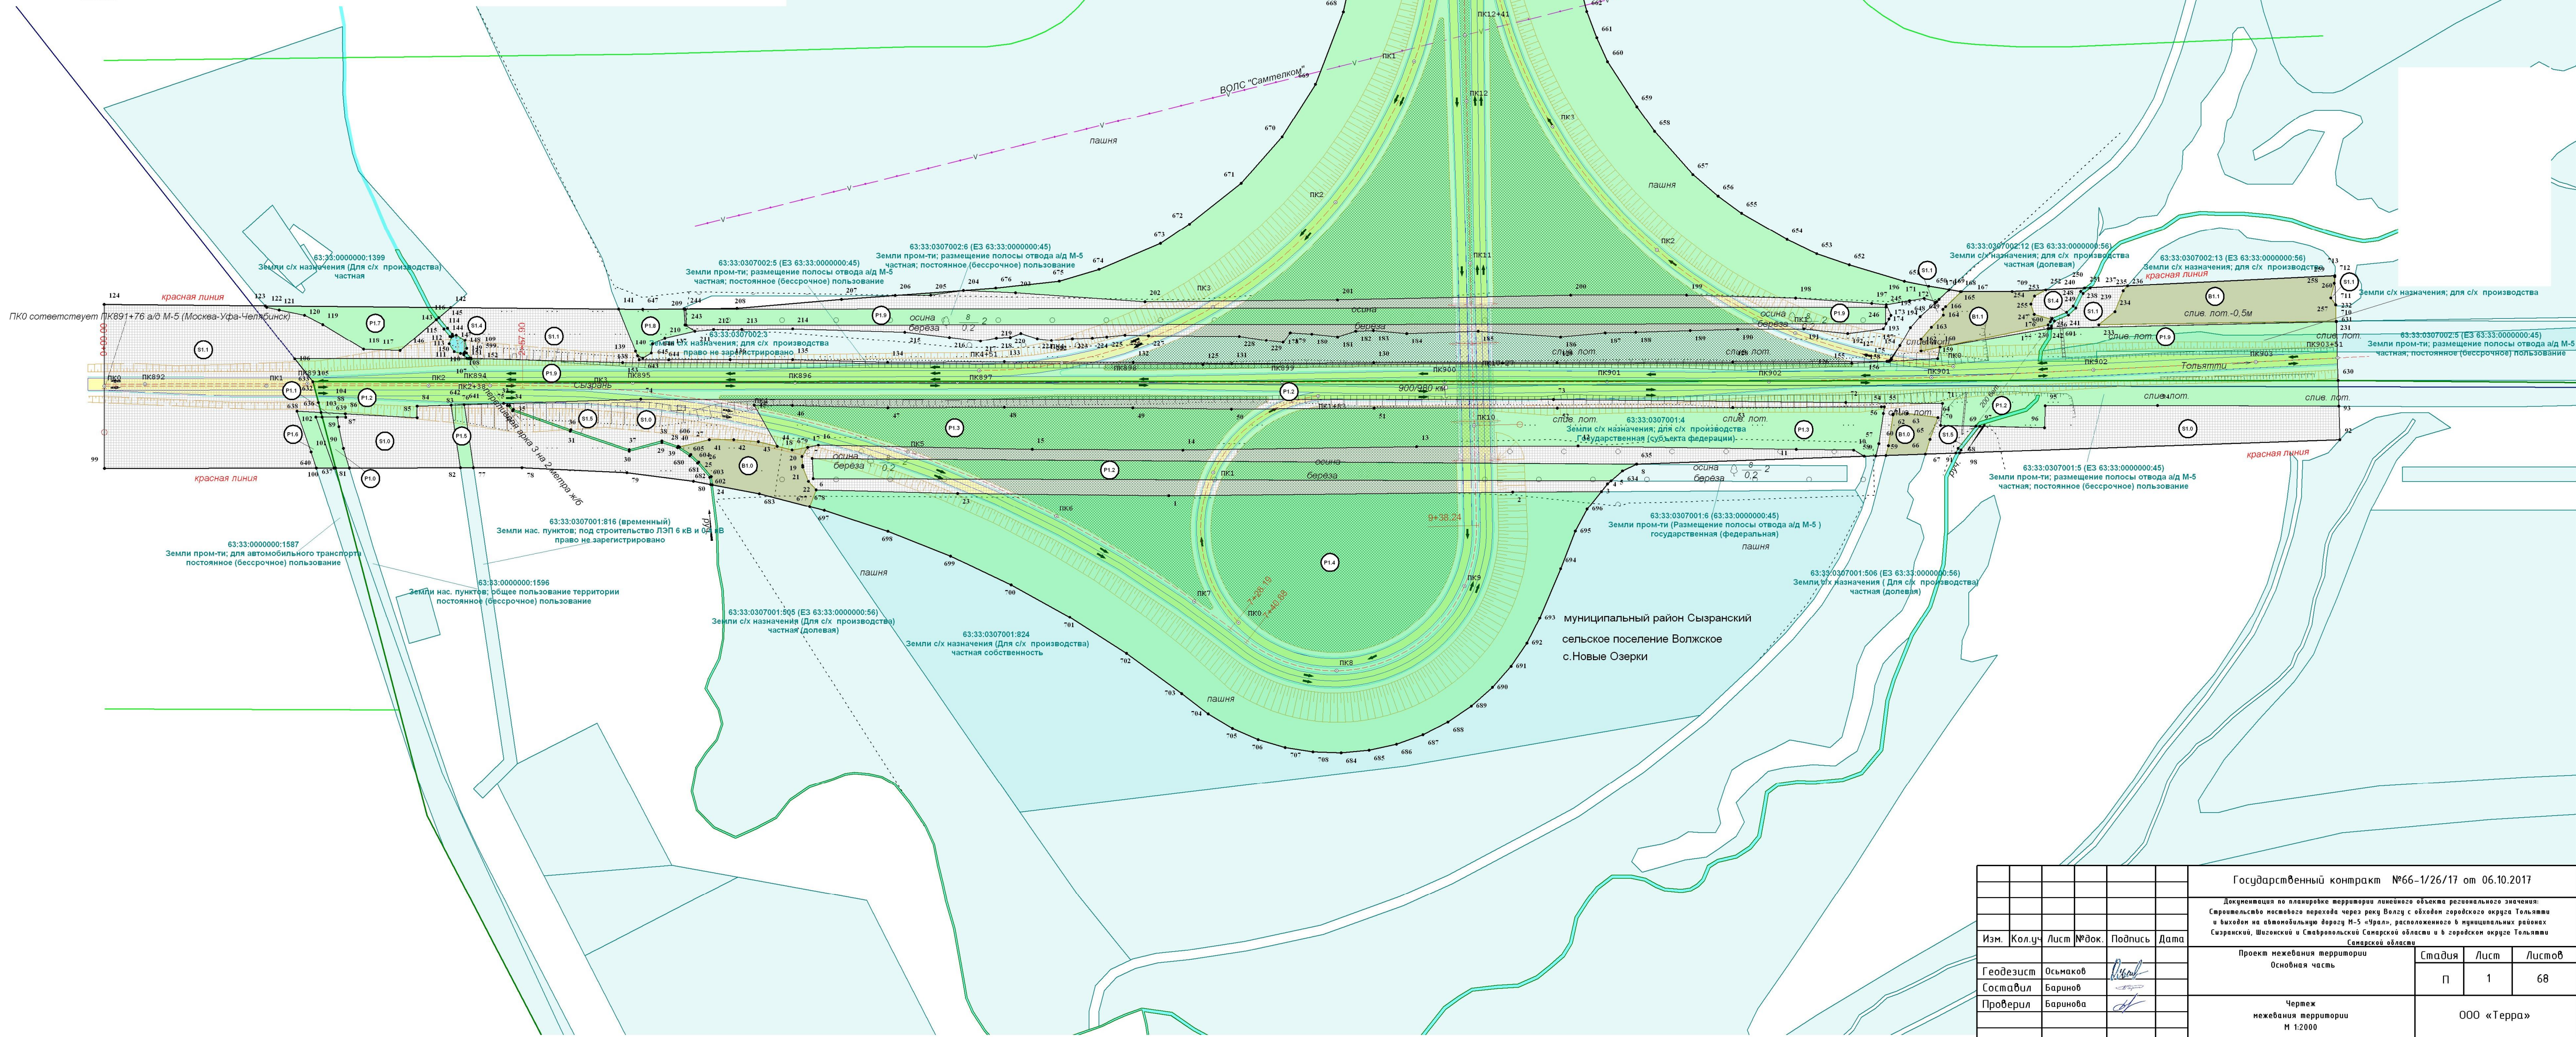

Государственный контракт №66-1/26/17 от 06.10.2017					Докладчик по планировке территории линейного объекта регионального значения - Ставропольского мостового перехода через реку Волгу с обходом городского округа Тольятти и выходом на автомобильную дорогу М-5 «Урал», расположенного в муниципальных районах Сызранский, Шигонский и Ставропольский Самарской области и в городском округе Тольятти Самарской области		
Изм.	Кол.ч	Лист	№вок.	Подпись	Дата	Проект межевания территории	
Геодезист	Ольмаков					Основная часть	
Составил	Баринков					Страница	Лист
Проверил	Баринкова					П	68
Чертеж межевания территории М 1:2000						000 «Терра»	



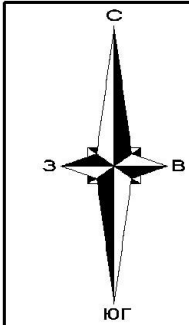


Схема расположения листов:

Ставропольский район, г.о.Тольятти

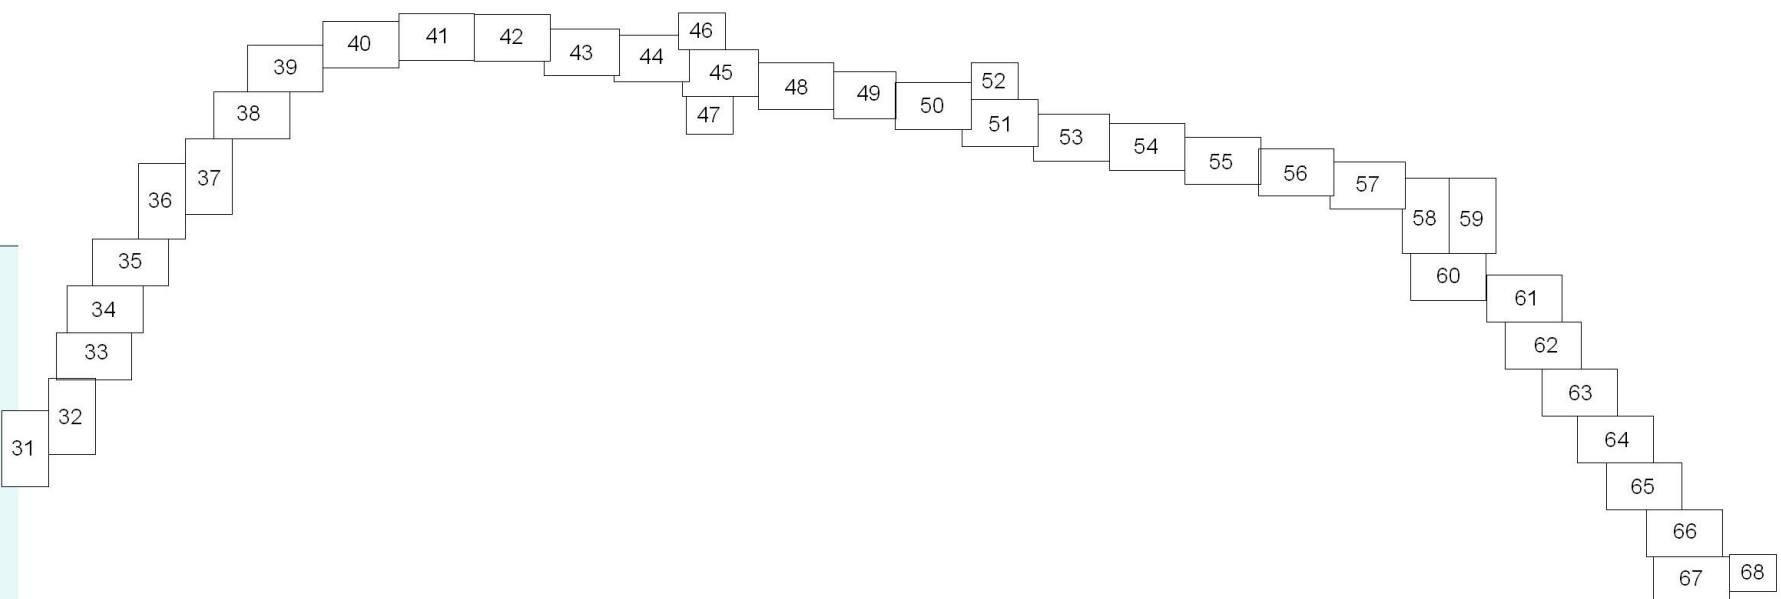

Сызранский, Шигонский район

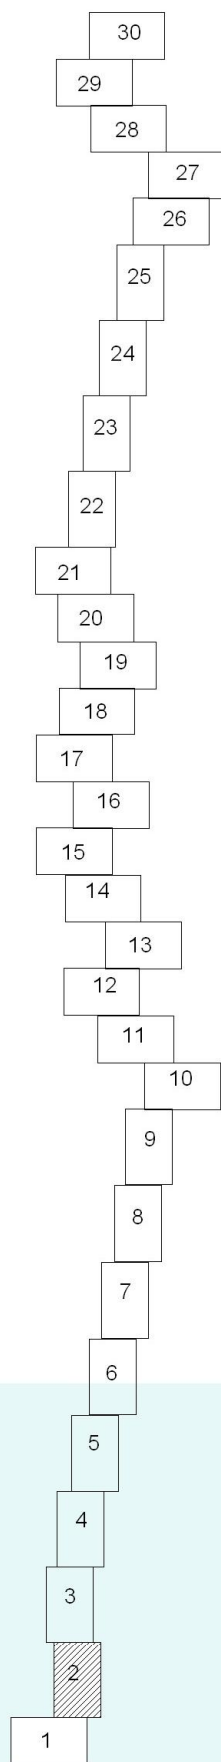

муниципальный район Сызранский
сельское поселение Волжское

Условные обозначения:


- граница зоны с особыми условиями использования территории, подлежащие установлению в связи с размещением линейного объекта - придорожная полоса объекта регионального значения (Строительство мостового перехода через реку Волгу с обходом городского округа Тольятти и выходом на автомобильную дорогу М-5 «Урал»)
- граница земельных участков образованная из земель, государственная собственность на которые не разграничена
- земельные участки, образуемые путем раздела
- земельные участки, образуемые путем выдела
- устанавливаемые красные линии
- действующие красные линии
- граница кадастровых кварталов
- граница сельских поселений
- граница населенных пунктов
- граница района
- характеристическая точка образуемого участка
- подпись характеристической точки образуемого участка

63.37.1403005 - кадастровый номер квартала

Условные обозначения проектных решений:


- ось проектируемой автомобильной дороги
- проезжая часть
- газон

							Государственный контракт №66-1/26/17 от 06.10.2017
							Дополнение к планировке территории линейного объекта регионального значения: Строительство мостового перехода через реку Волгу с обходом городского округа Тольятти и выходом на автомобильную дорогу М-5 «Урал», расположенного в границах районов Сызранский, Шигонский и Ставропольский Самарской области и в городской округе Тольятти Самарской области
Изм.	Кол.уч.	Лист	№ док.	Подпись	Дата	Проект нежелезнодорожной территории	Стадия
Геодезист	Осьмаков					Основная часть	Лист
Составил	Баринюв						Лист
Проверил	Баринюв					Чертеж нежелезнодорожной территории М 1:2000	Листов
							68
							000 «Терра»
							Формат А1

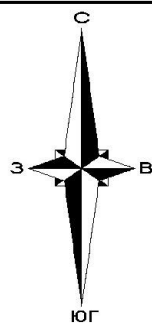


Линия сводки с листом 4

Схема расположения листов:
Сызранский, Шигонский район

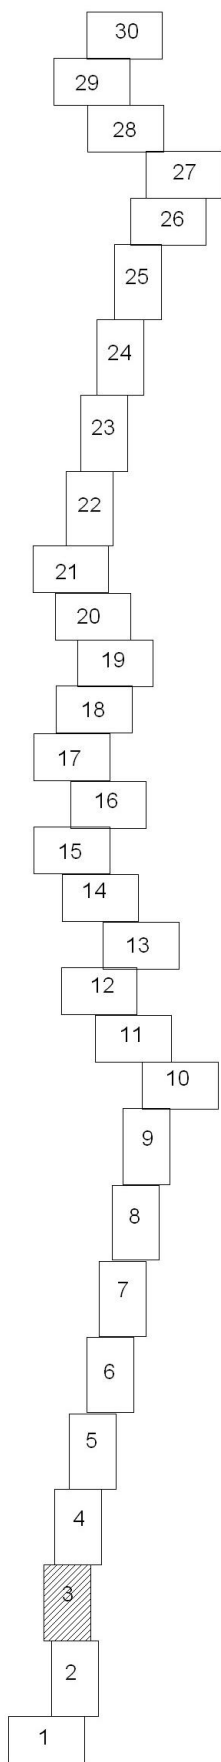

Ставропольский район, г.о.Тольятти

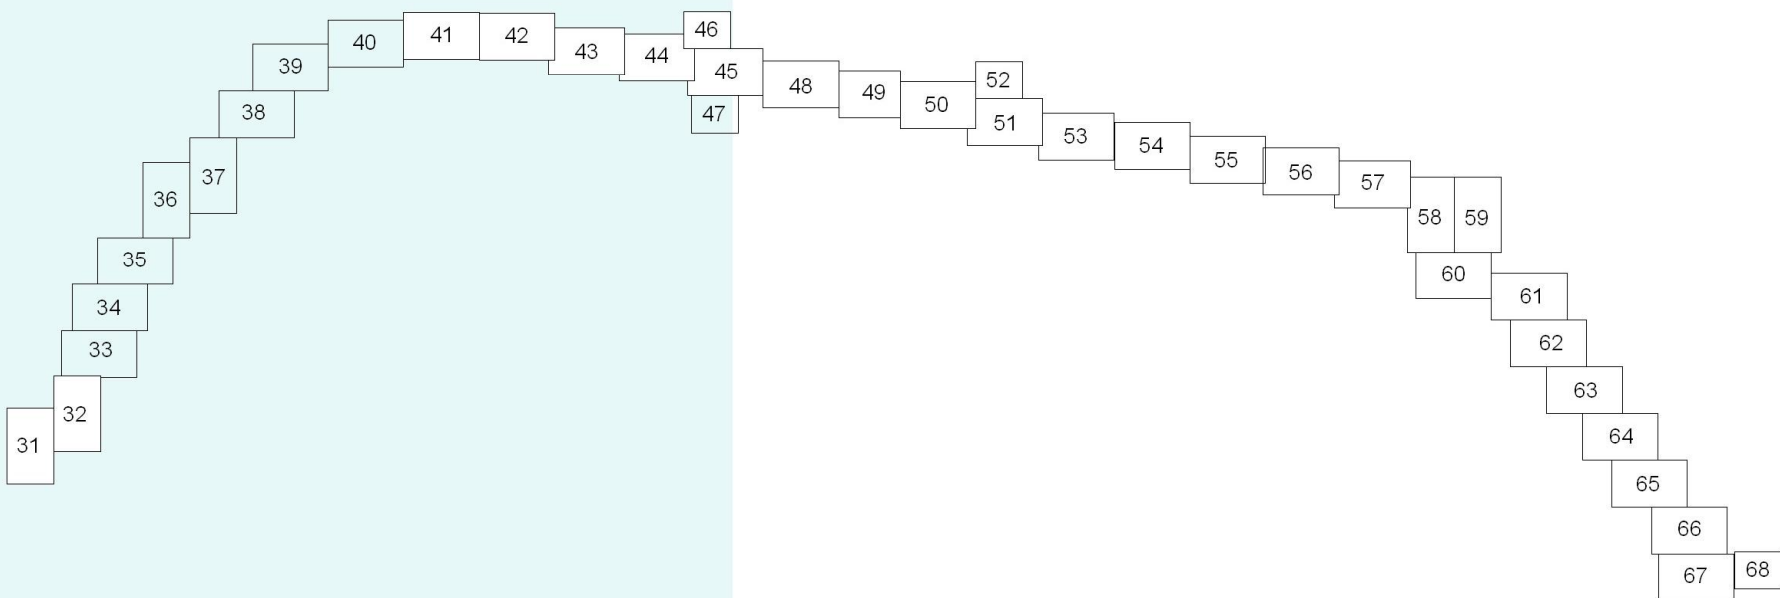

Условные обозначения:

- граница зоны с особыми условиями использования территории, подлежащие установлению в связи с размещением линейного объекта - придорожная полоса объекта регионального значения (Строительство мостового перехода через реку Волгу с обходом городского округа Тольятти и выходом на автомобильную дорогу М-5 «Урал»)
- граница земельных участков образования из земель государственная собственность на которые не разграничена
- земельные участки, образуемые путем раздела
- земельные участки, образуемые путем выдела
- устанавливаемые красные линии
- действующие красные линии
- граница кадастровых кварталов
- граница сельских поселений
- граница населенных пунктов
- граница района
- характеристическая точка образуемого участка
- подпись характеристической точки образуемого участка


63:37:1403005

- кадастровый номер квартала

Условные обозначения проектных решений:


- ось проектируемой автомобильной дороги
- проезжая часть
- газон

						Государственный контракт №66-1/26/17 от 06.10.2017		
						Дополнение к проекту планировки территории линейного объекта регионального значения: Строительство мостового перехода через реку Волгу с обходом городского округа Тольятти и выходом на автомобильную дорогу М-5 «Урал», расположенного в муниципальных районах Сызранский, Шигонский и Ставропольский Самарской области и в городском округе Тольятти Самарской области		
Изм.	Кол.уч.	Лист	№ док.	Подпись	Дата	Проект нежелезнодорожной территории		
Геодезист	Осьмаков					Основная часть		
Составил	Баринев					Стадия	Лист	Листов
Проверил	Баринова					П	3	68
						Чертеж нежелезнодорожной территории М 1:2000		
						ООО «Терра»		

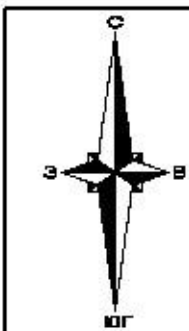

Линия сводки с листом 5

Схема расположения листов:
Сызранский, Шигонский район

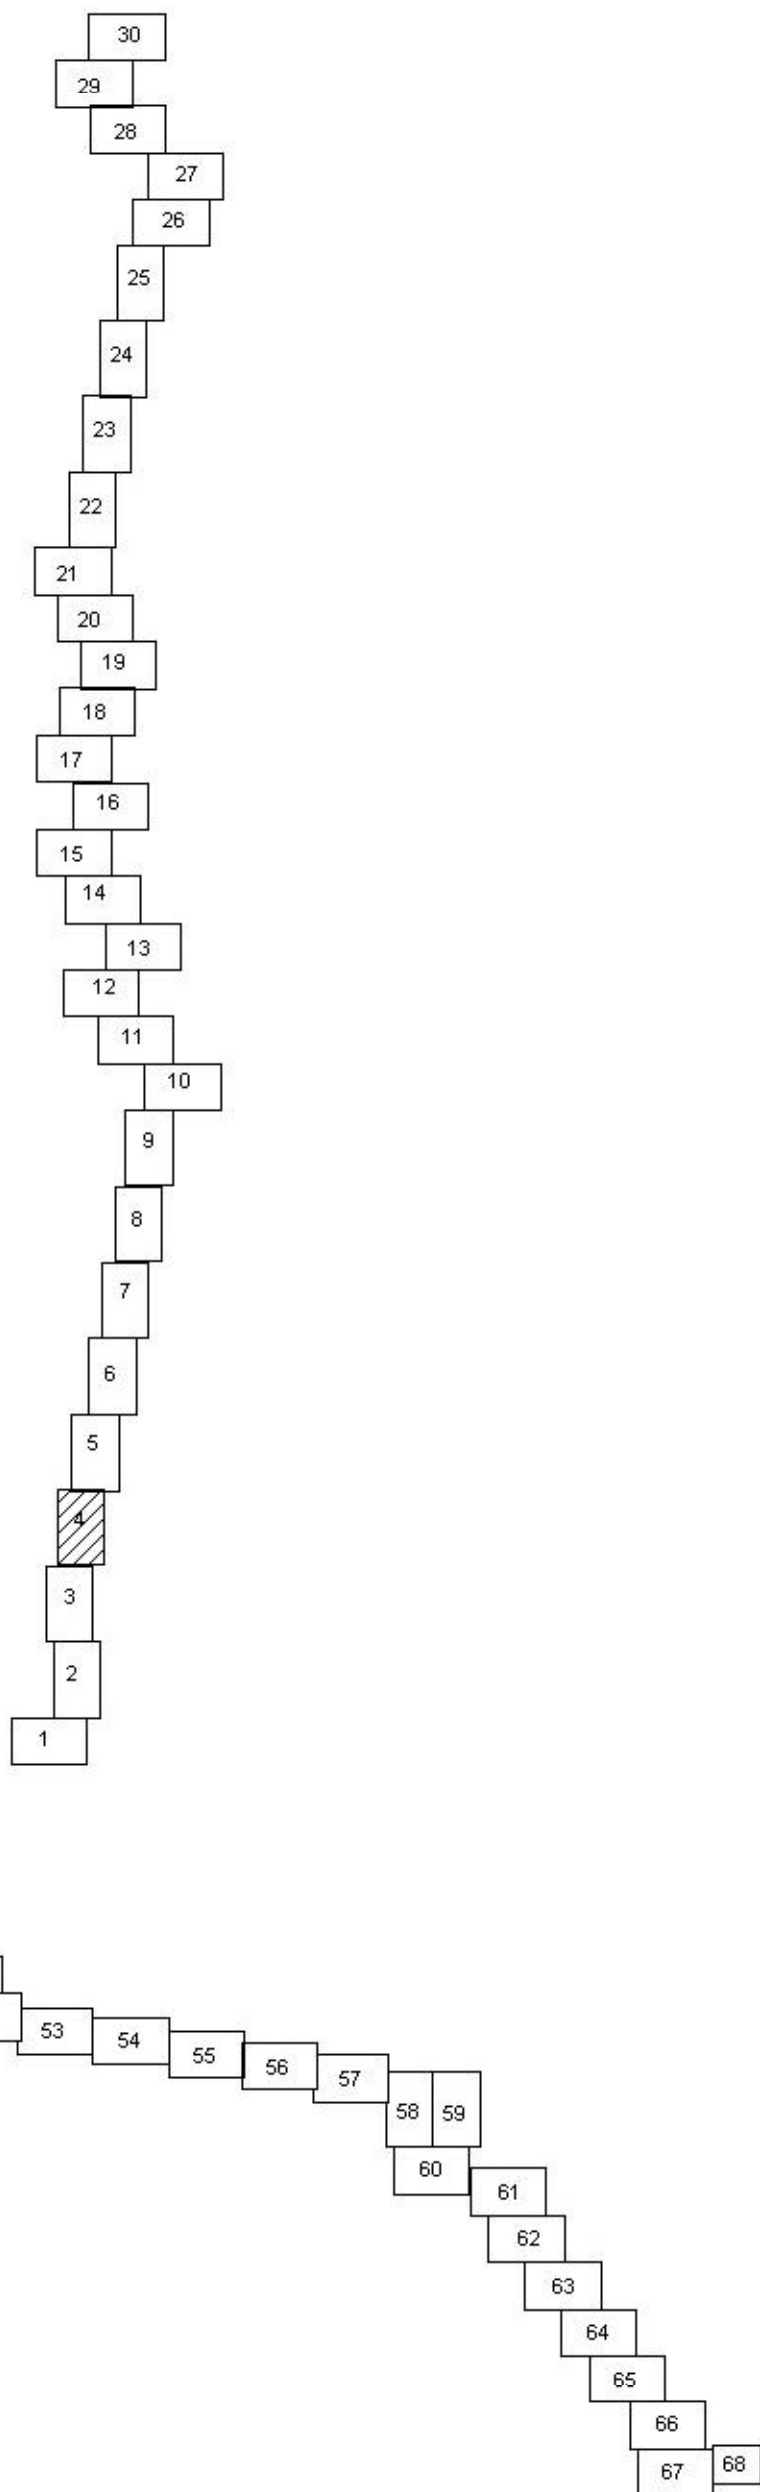


Ставропольский район, г.о.Тольятти




Условные обозначения:

- граница зоны с особыми условиями использования территории, подлежащие установлению в связи с размещением линейного объекта - придорожная полоса объекта регионального значения (Строительство мостового перехода через реку Волгу с обходом городского округа Тольятти и выходом на автомобильную дорогу М-5 «Урал»)
- граница земельных участков образованная из земель государственной собственности на которые не разграничена
- земельные участки, образуемые путем раздела
- земельные участки, образуемые путем выдела
- устанавливаемые красные линии
- действующие красные линии
- граница кадастровых кварталов
- граница сельских поселений
- граница населенных пунктов
- граница района
- характерная точка образуемого участка
- подпись характерной точки образуемого участка
- 63:37:1403005 - кадастровый номер квартала
- Условные обозначения проектных решений:
 - ось проектируемой автомобильной дороги
 - 20
 - проезжая часть
 - газон

Государственный контракт №66-1/26/17 от 06.10.2017					
Исполнитель на основании территории линейного объекта регионального значения: Строительство мостового перехода через реку Волгу с обходом городского округа Тольятти и выходом на автомобильную дорогу М-5 «Урал», расположенного в границах городского округа Тольятти, Шигонский и Ставропольский районы Самарской области и в границах городского округа Тольятти					
Изм.	Кол.ч.	Лист	№ док.	Подпись	Дата
Гендиректор	Осипов	Васильев	Васильев	Васильев	Васильев
Составил	Васильев	Васильев	Васильев	Васильев	Васильев
Проверил	Васильев	Васильев	Васильев	Васильев	Васильев
Чертеж				000 «Терра»	
наименование организации				И 1:2000	
Стадия				Лист	Листов
П				4	68

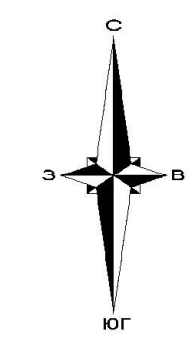


Линия сводки с листом 6

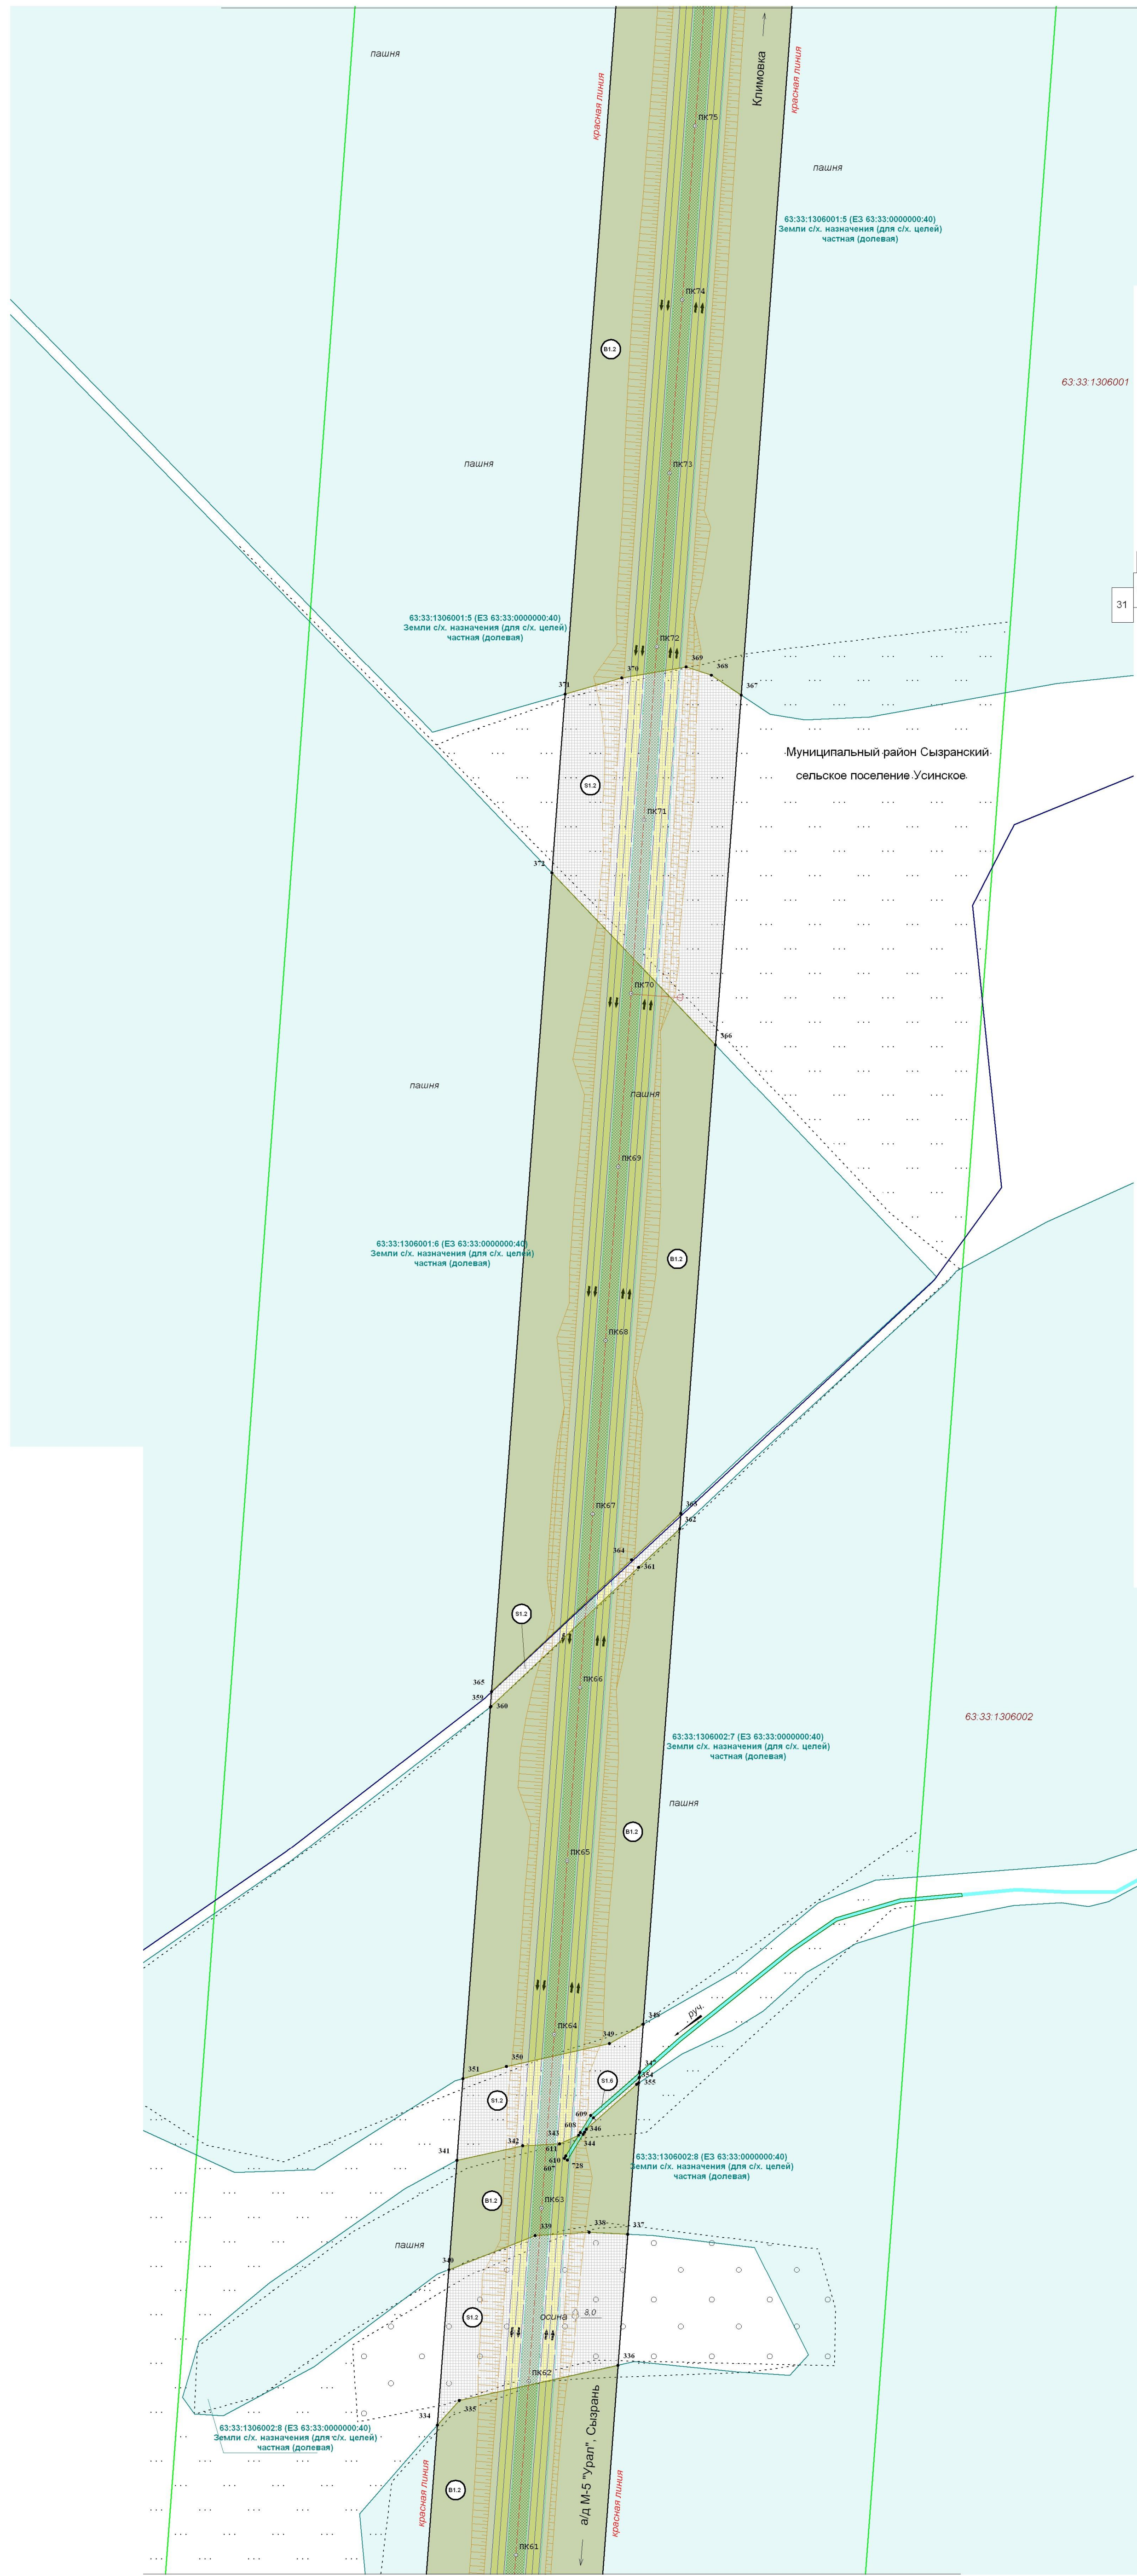


Линия сводки с листом 4

Схема расположения листов:
Ставропольский район, г.о.Тольятти

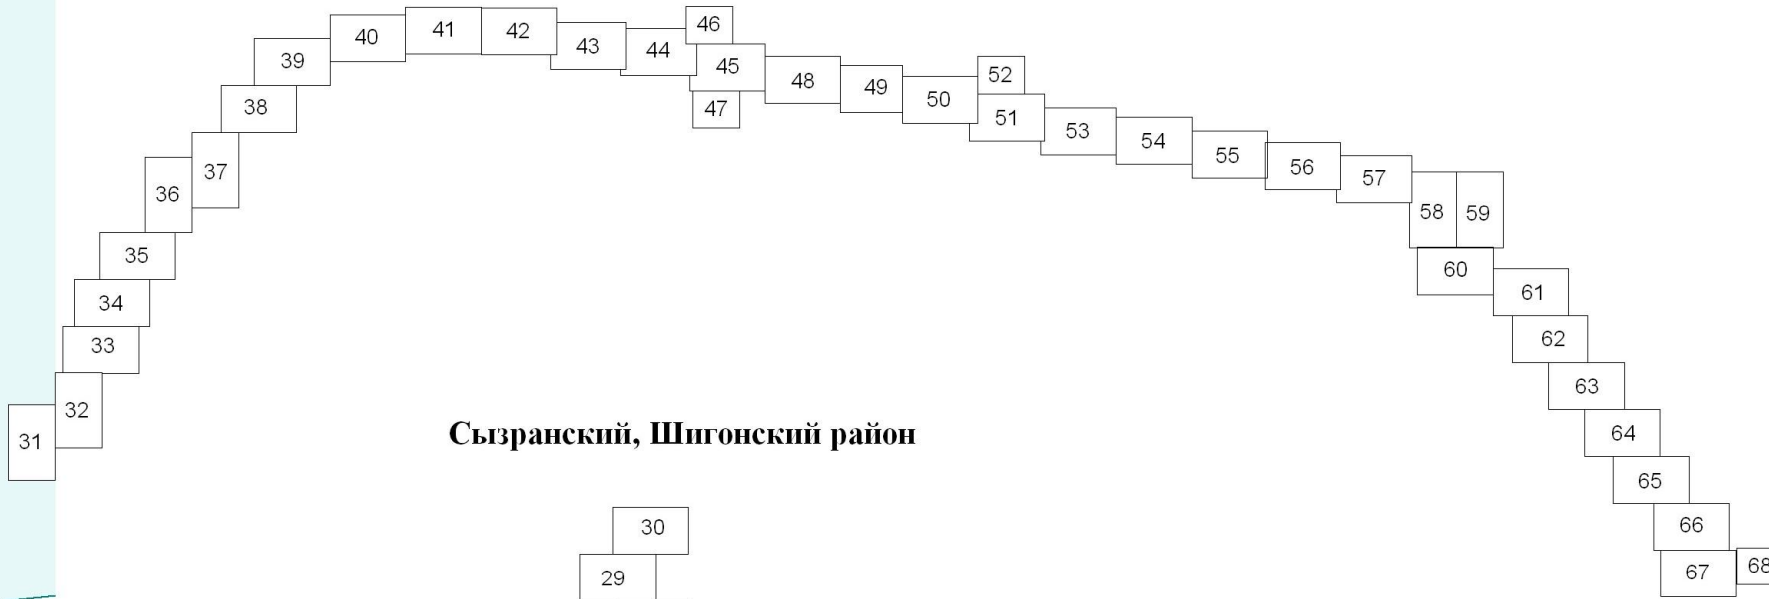

Сызранский, Шигонский район

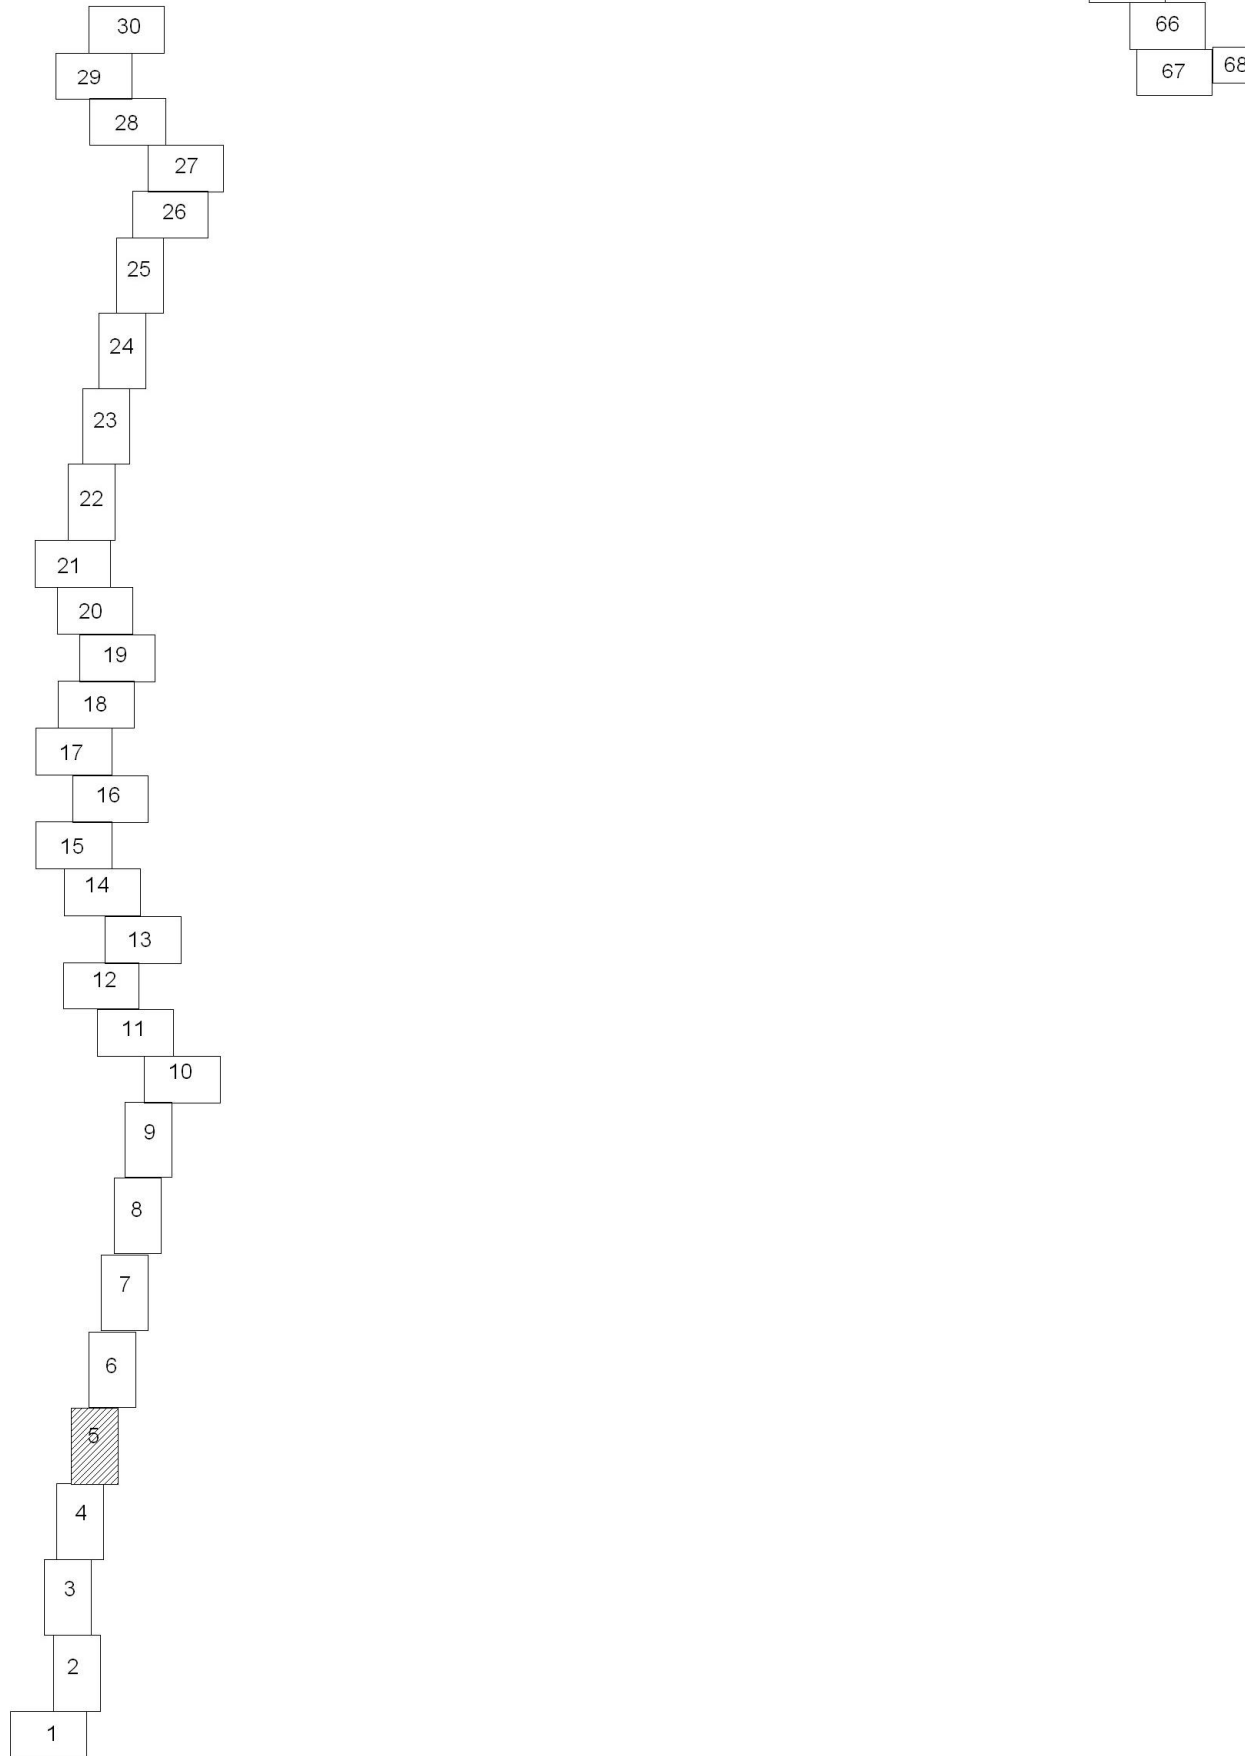

Условные обозначения:


- граница зоны с особыми условиями использования территории, подлежащие установлению в связи с размещением линейного объекта - придорожная полоса объекта регионального значения (Строительство мостового перехода через реку Волгу с обходом городского округа Тольятти и выходом на автомобильную дорогу М-5 «Урал»)
- границы земельных участков, образуемые путем раздета
- границы земельных участков, образуемые путем выдела
- устанавливаемые красные линии
- действующие красные линии
- граница кадастровых кварталов
- граница сельских поселений
- граница населенных пунктов
- граница района
- характерная точка образуемого участка
- подпись характерной точки образуемого участка

63:37:1403005 - кадастровый номер квартала

Условные обозначения проектных решений:

- ось проектируемой автомобильной дороги
- проезжая часть
- газон

						Государственный контракт №66-1/26/17 от 06.10.2017		
						Актуализация по планировке территории линейного объекта регионального значения: Строительство мостового перехода через реку Волгу с обходом городского округа Тольятти и выходом на автомобильную дорогу М-5 «Урал», расположенного в границах районов Сызранский, Шигонский и Ставропольский Самарской области и в городской округе Тольятти Самарской области		
Изм.	Кол.уч.	Лист	№ док.	Подпись	Дата	Проект нежелезнодорожной территории		
						Основная часть		
Геодезист	Осьмаков					Стадия	Лист	Листов
Составил	Баринюв					П	5	68
Проверил	Баринюва					Чертеж нежелезнодорожной территории М 1:2000		
						000 «Терра»		

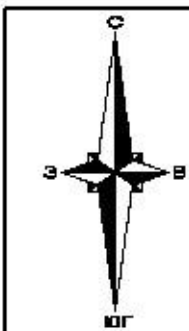

Линия сводки с листом 7



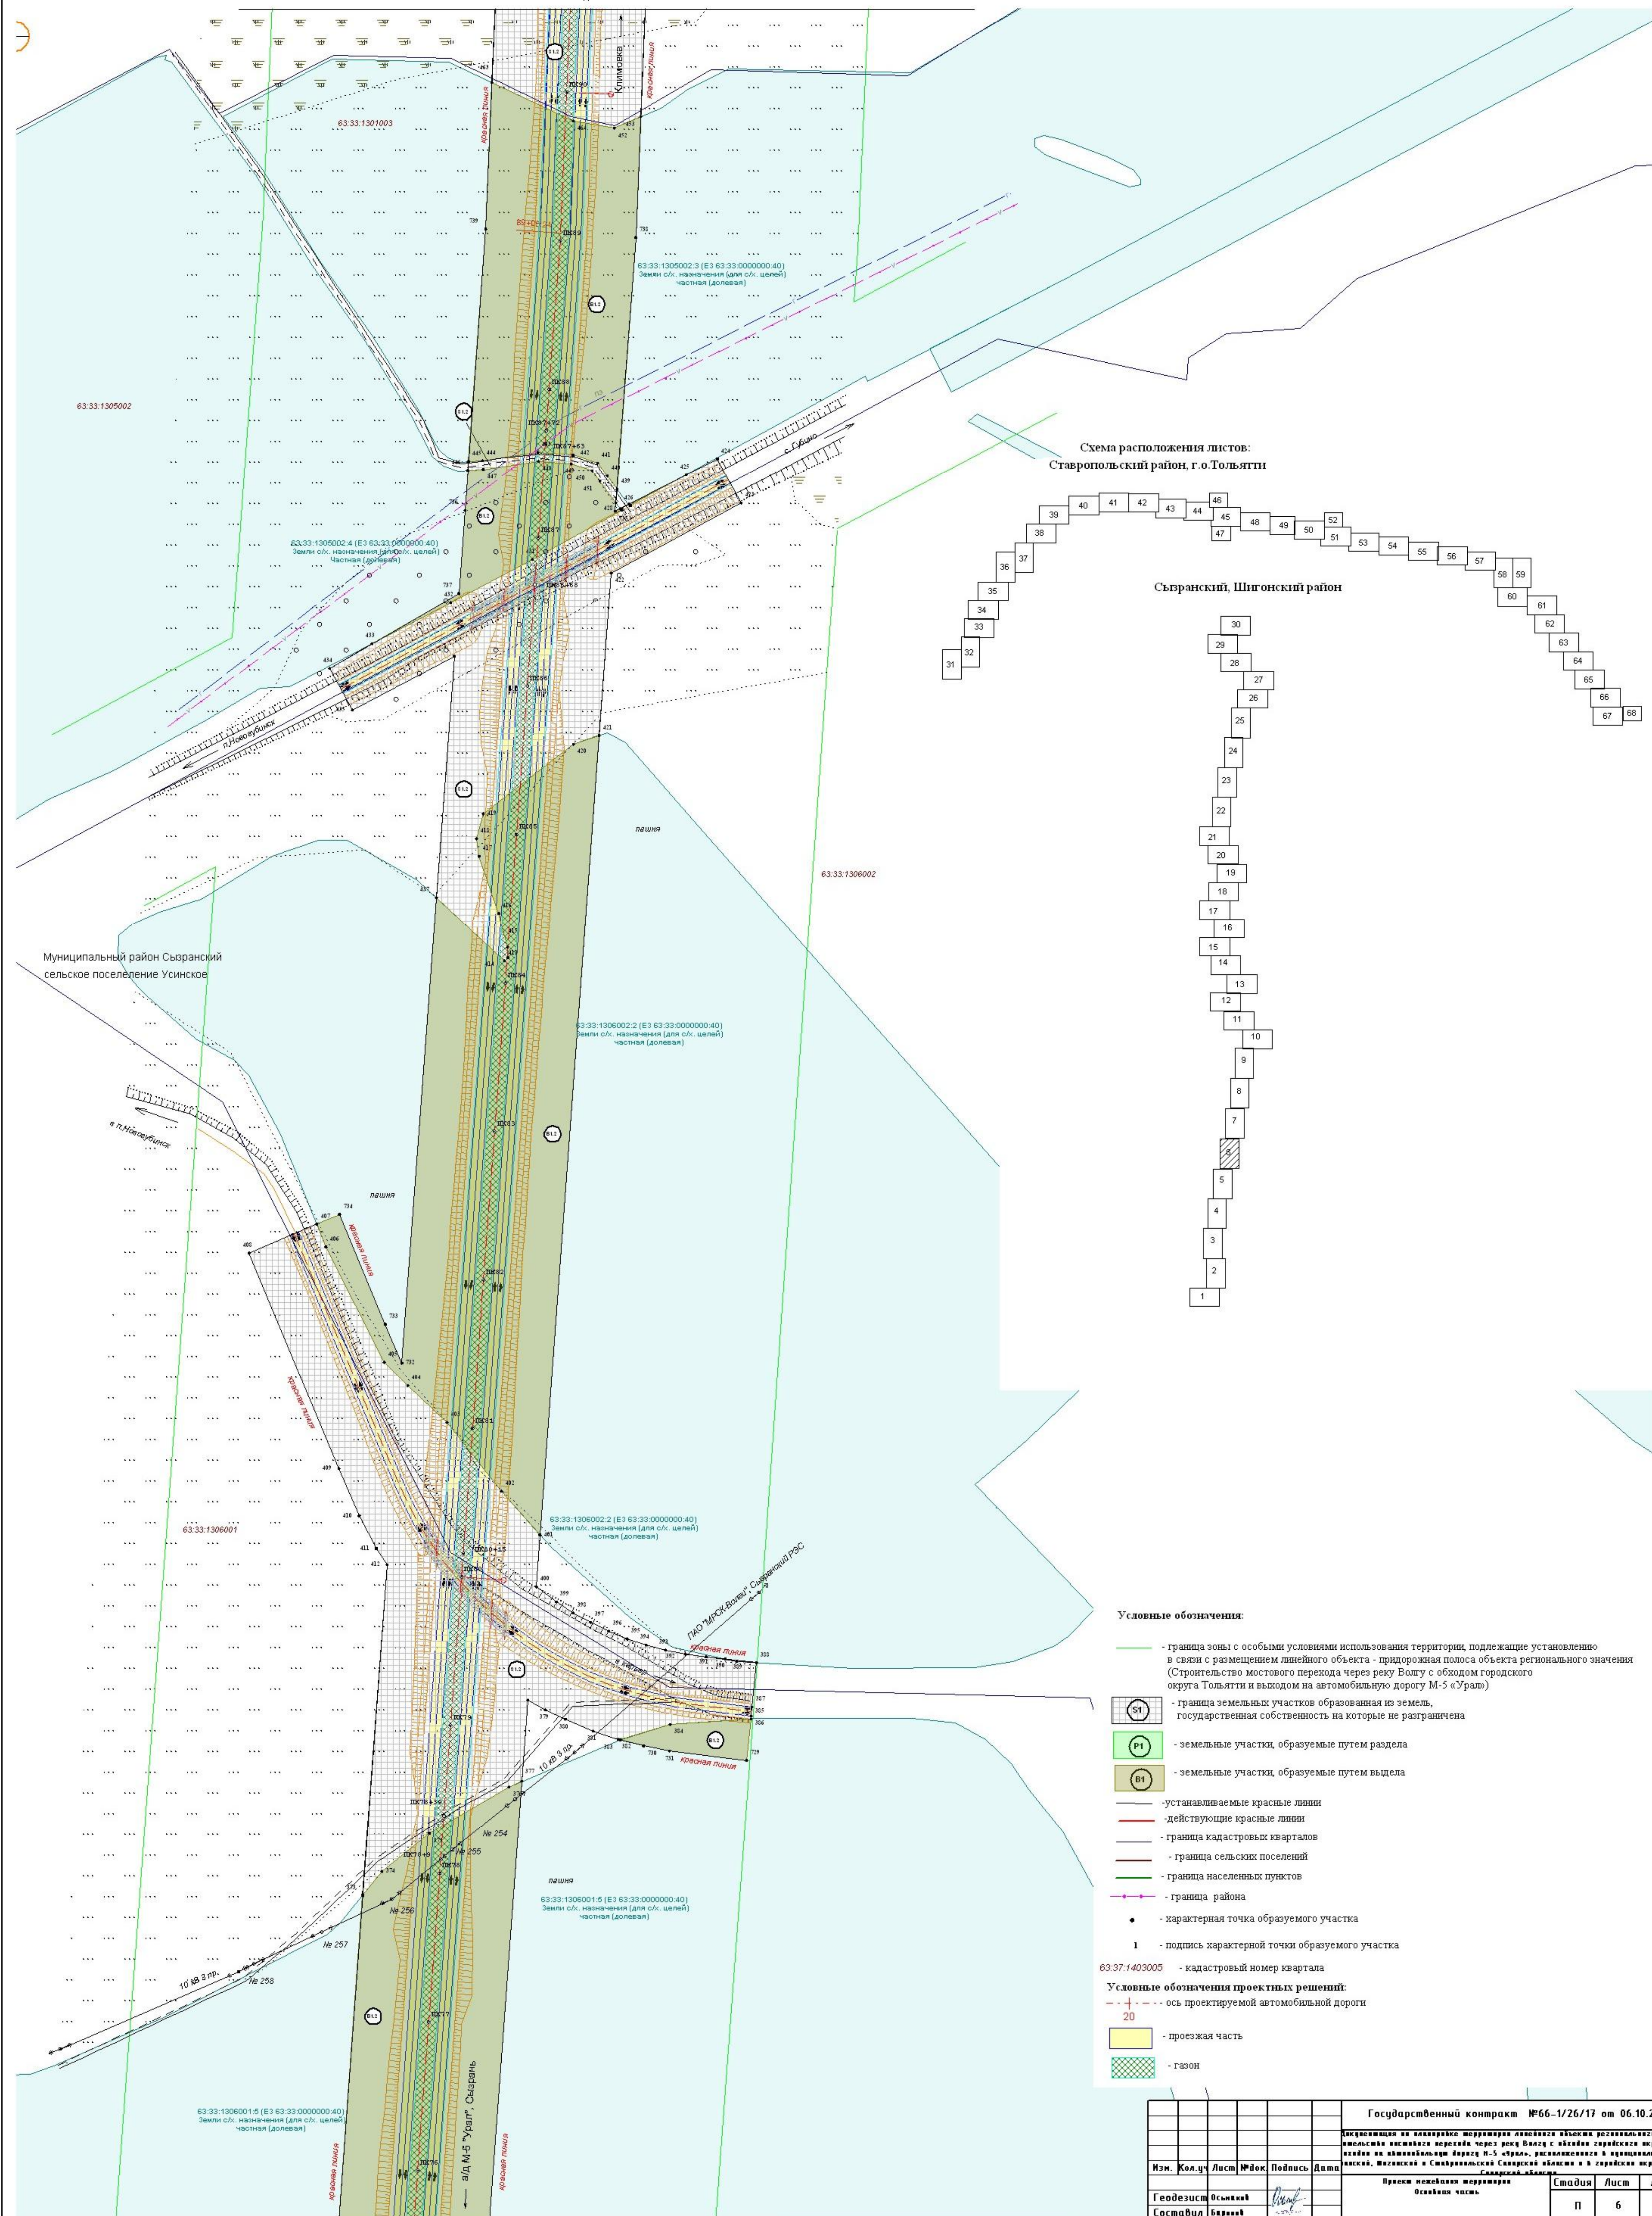


Схема расположения листов:
Старопольский район, г.о.Тольятти

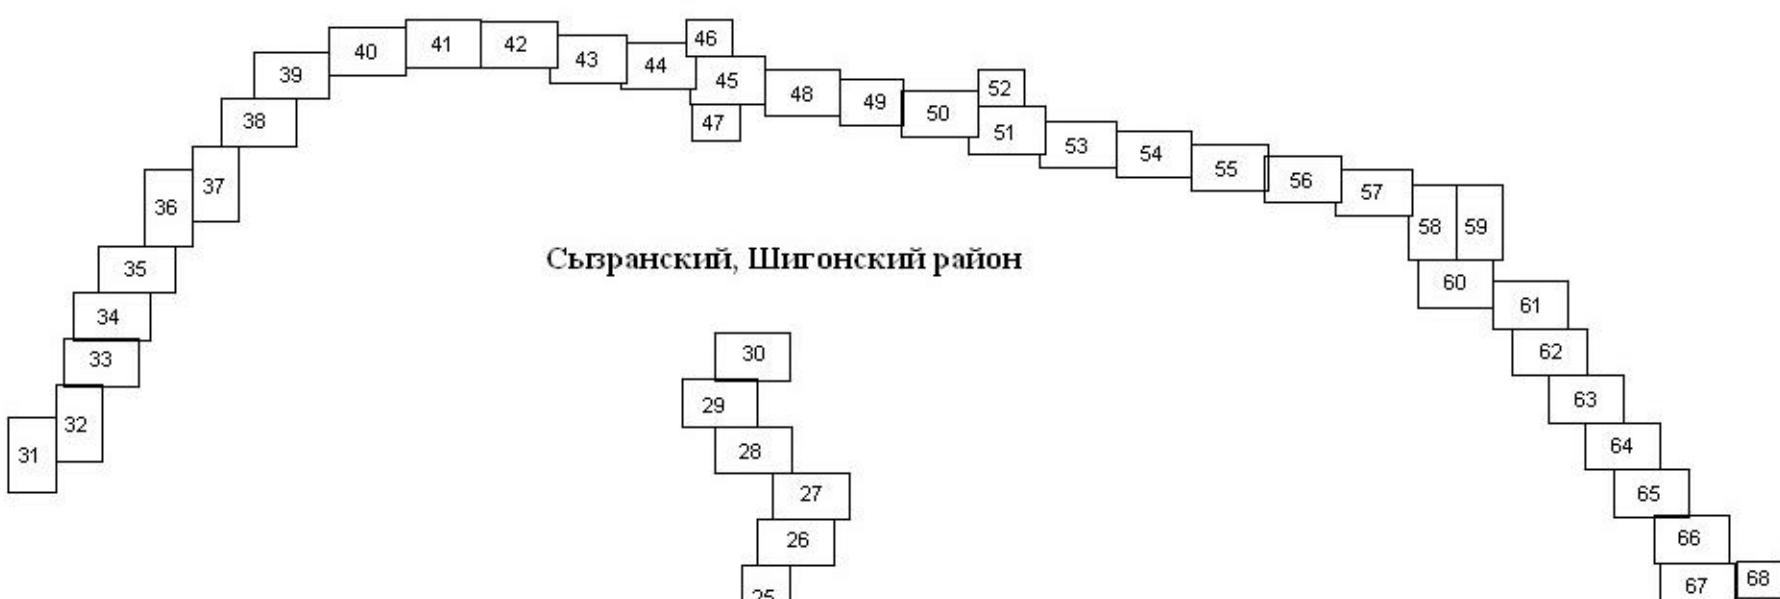

Сызранский, Шигонский район

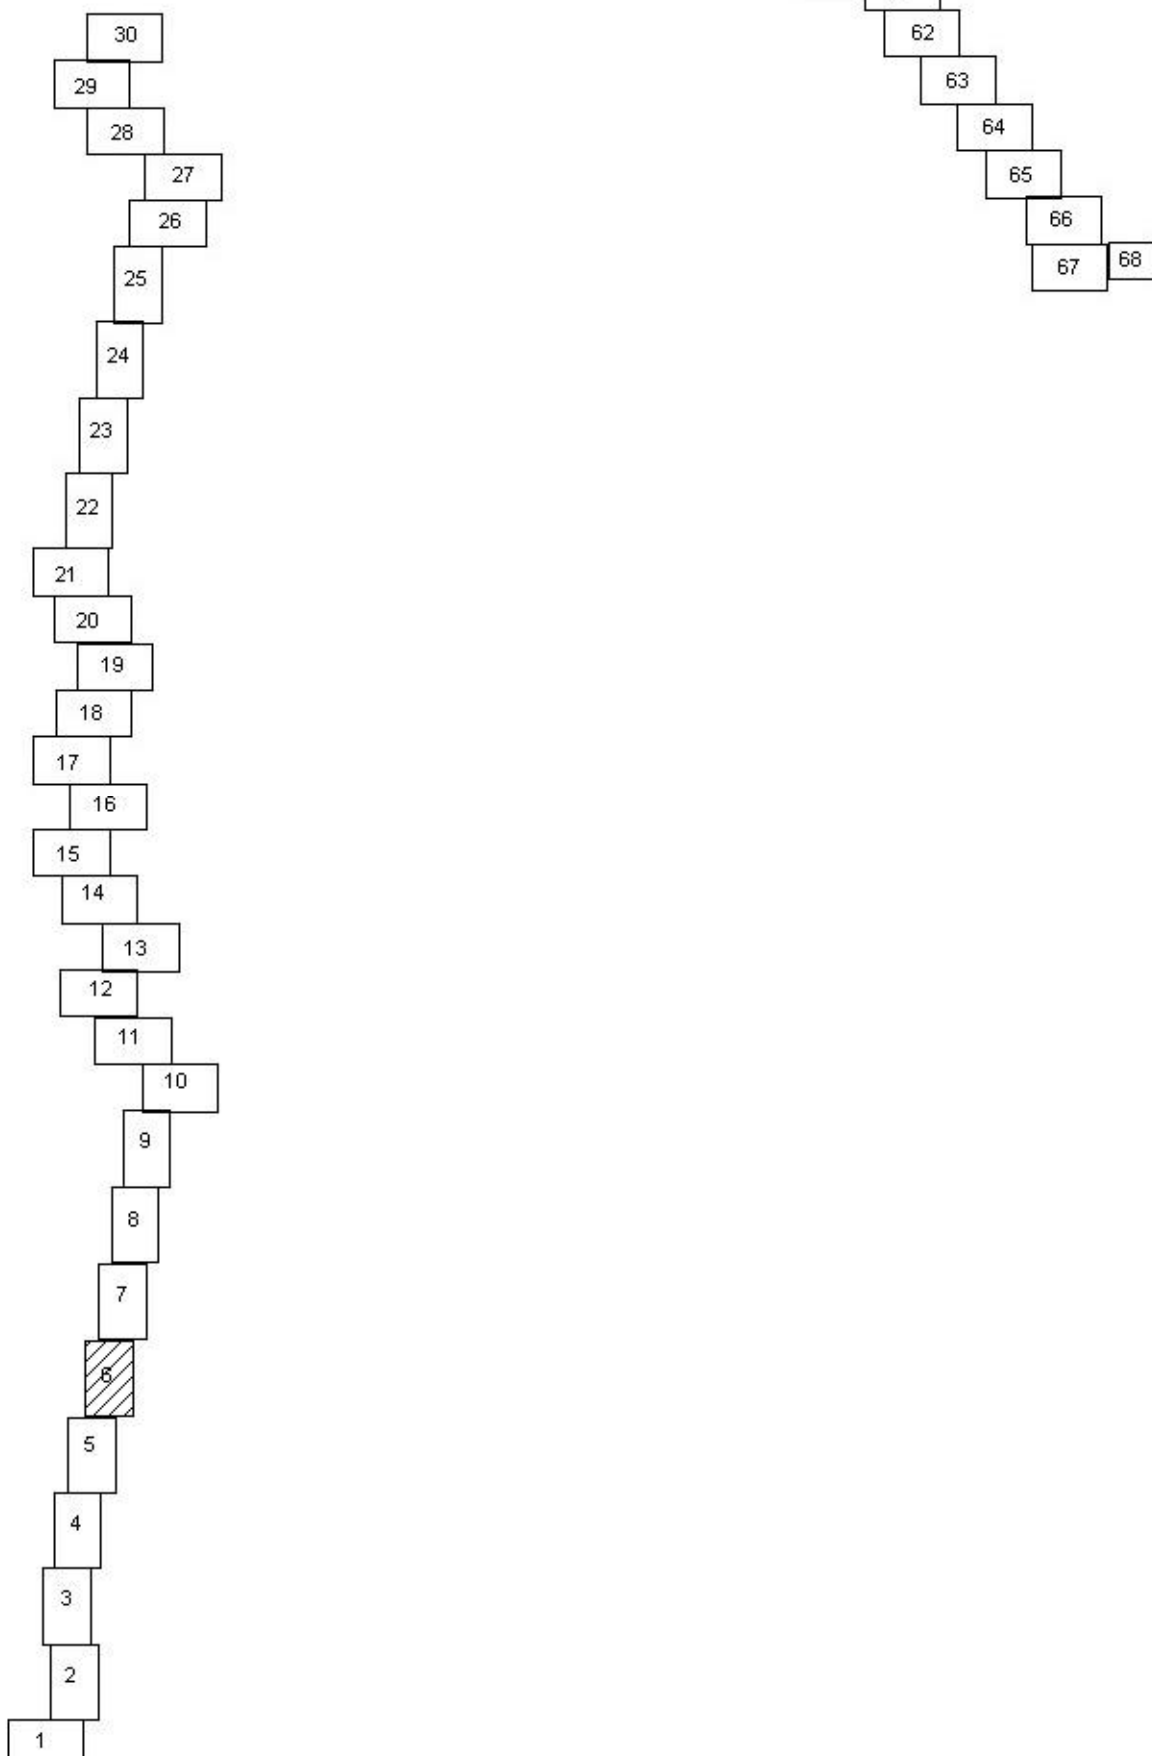

Условные обозначения:

- граница зоны с особыми условиями использования территории, подлежащие установлению в связи с размещением линейного объекта - придорожная полоса объекта регионального значения (Строительство мостового перехода через реку Волгу с обходом городского округа Тольятти и выходом на автомобильную дорогу М-5 «Урал»)
- граница земельных участков образованная из земель, государственная собственность на которые не разграничена
- земельные участки, образуемые путем раздела
- земельные участки, образуемые путем выдела
- устанавливаемые красные линии
- действующие красные линии
- граница кадастровых кварталов
- граница сельских поселений
- граница населенных пунктов
- граница района
- характерная точка образуемого участка
- подпись характерной точки образуемого участка

63.37.1403005 - кадастровый номер квартала

Условные обозначения проектных решений:
- ось проектируемой автомобильной дороги

- проезжая часть
- газон

Государственный контракт №66-1/26/17 от 06.10.2017					
Исполнитель на основании утверждения линейного объекта регионального значения: строительство мостового перехода через реку Волгу с обходом городского округа Тольятти и выходом на автомобильную дорогу М-5 «Урал», расположенного в административных районах Волжский, Шигонский и Старопольский Самарской области и в городском округе Тольятти Самарской области.					
Изм.	Кол.ч.	Лист	№ док.	Подпись	Дата
Гендиректор	Васильев				
Составила	Васильев				
Проверил	Васильев				
Проект нежилых помещений				Этадия	Лист
Оставшая часть				П	6
Чертеж				Листов	
нежилая территория				68	
N 1:2000				000 «Терра»	



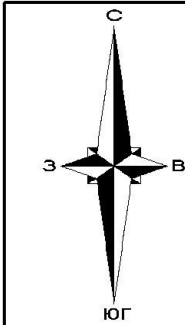



Схема расположения листов:
Ставропольский район, г.о.Тольятти

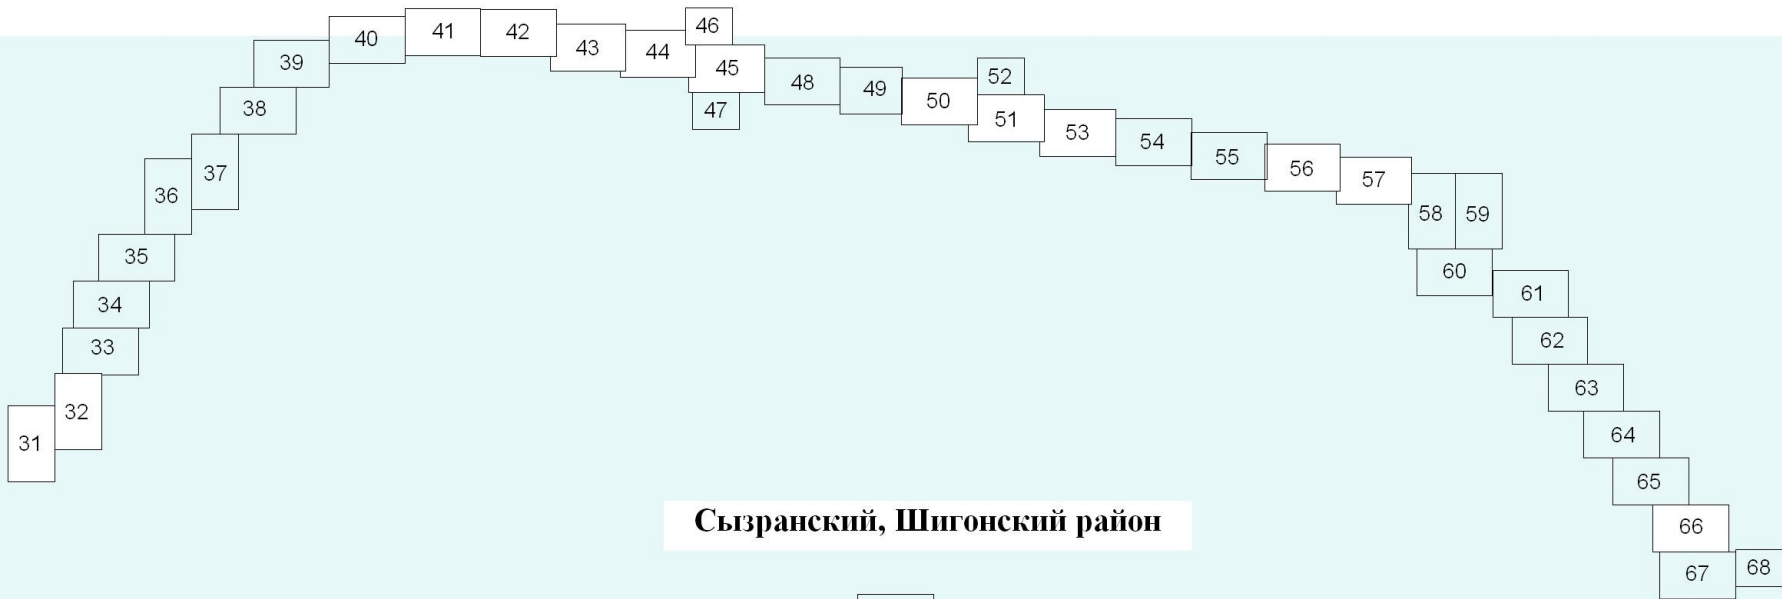

Сызранский, Шигонский район

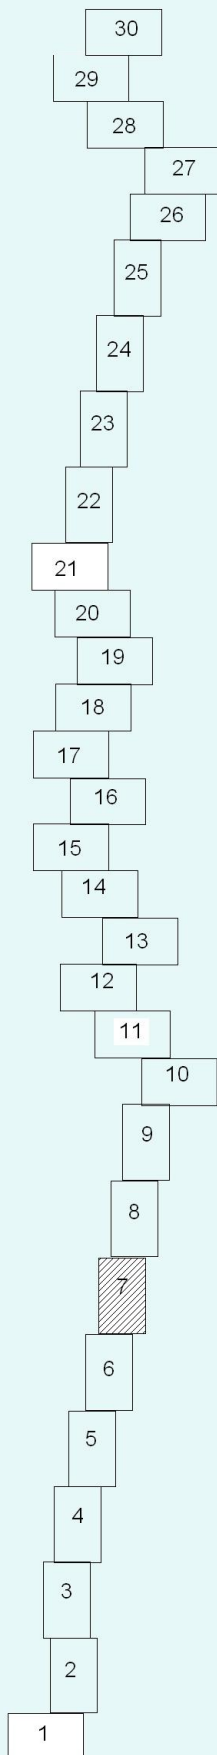

Линия сводки с листом 8

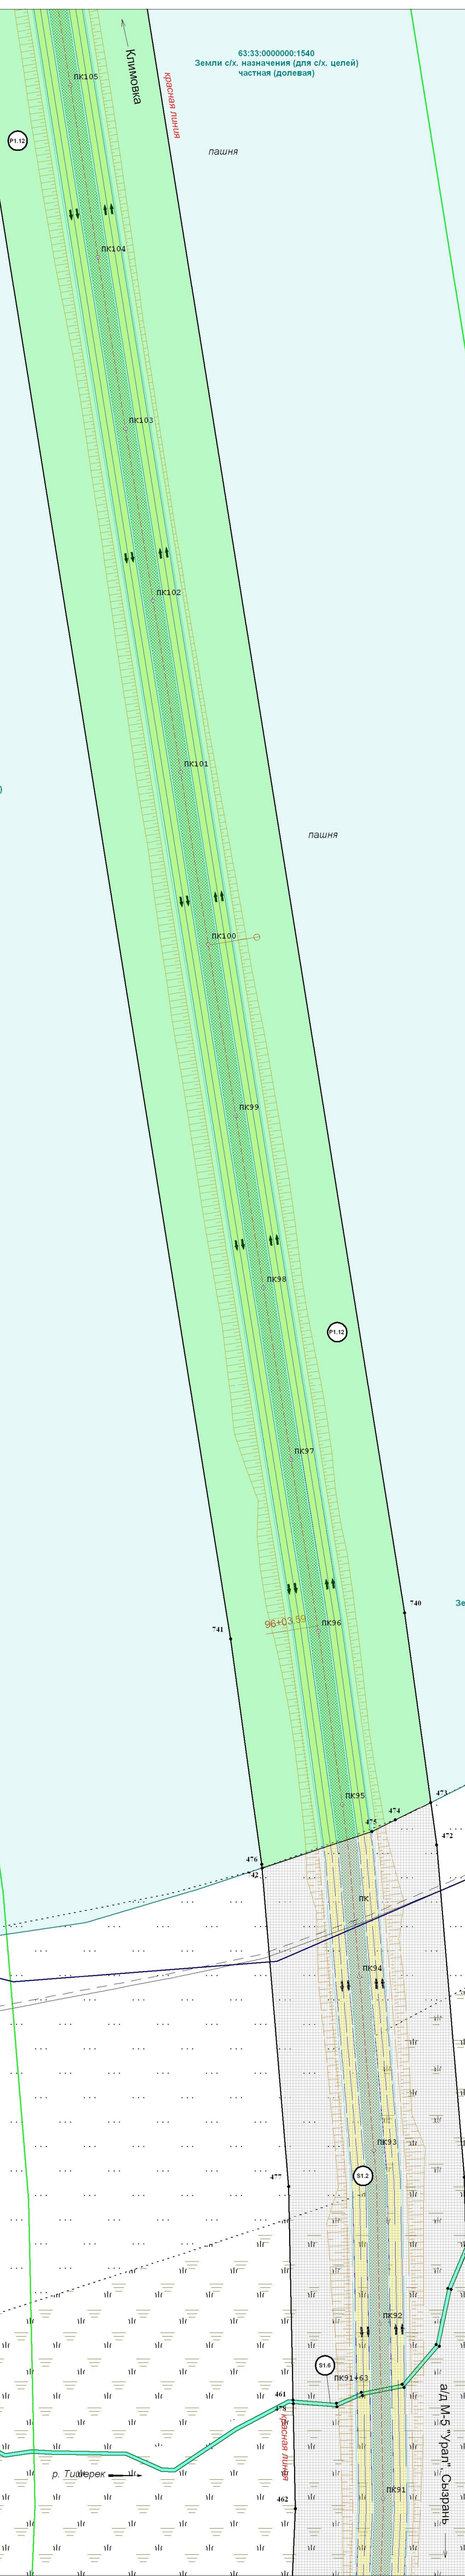

Условные обозначения:

- граница зоны с особыми условиями использования территории, подлежащие установлению в связи с размещением линейного объекта - придорожная полоса объекта регионального значения (Строительство мостового перехода через реку Волгу с обходом городского округа Тольятти и выходом на автомобильную дорогу М-5 «Урал»)
- граница земельных участков образованная из земель, государственная собственность на которые не разграничена
- земельные участки, образуемые путем раздела
- земельные участки, образуемые путем выдела
- устанавливаемые красные линии
- действующие красные линии
- граница кадастровых кварталов
- граница сельских поселений
- граница населенных пунктов
- граница района
- характеристическая точка образуемого участка
- подпись характеристической точки образуемого участка
- кадастровый номер квартала

Условные обозначения проектных решений:

- ось проектируемой автомобильной дороги
- проезжая часть
- газон

						Государственный контракт №66-1/26/17 от 06.10.2017				
						Дирекция по планировке территории линейного объекта регионального значения: Ставропольский нежелезнодорожный мостовой переход через реку Волгу с обходом городского округа Тольятти и выходом на автомобильную дорогу М-5 «Урал», расположенного в границах: районов Сызранский, Шигонский и Ставропольский Самарской области и в городском округе Тольятти Самарской области				
Изм.	Кол.уч.	Лист	№ док.	Подпись	Дата	Проект нежелезнодорожной территории				
						Основная часть.				
Геобезист	Осьмаков					Стадия	Лист	Листов		
Составил	Баринков					П	7	68		
Проверил	Баринкова									
						Чертеж нежелезнодорожной территории М 1:2000				
						000 «Терра»				




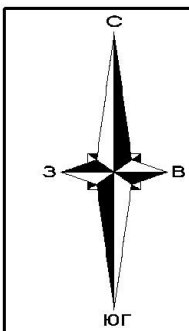


Схема расположения листов:
Ставропольский район, г.о.Тольятти

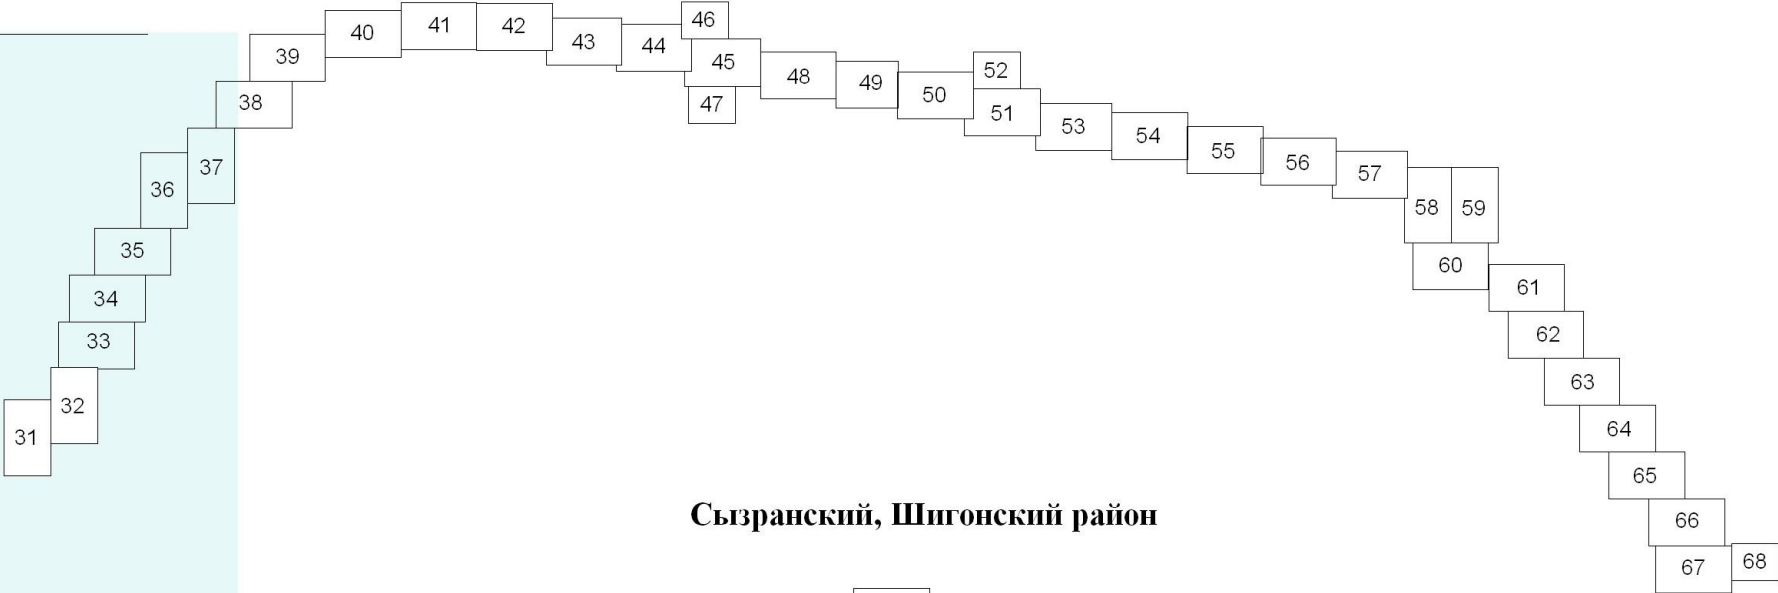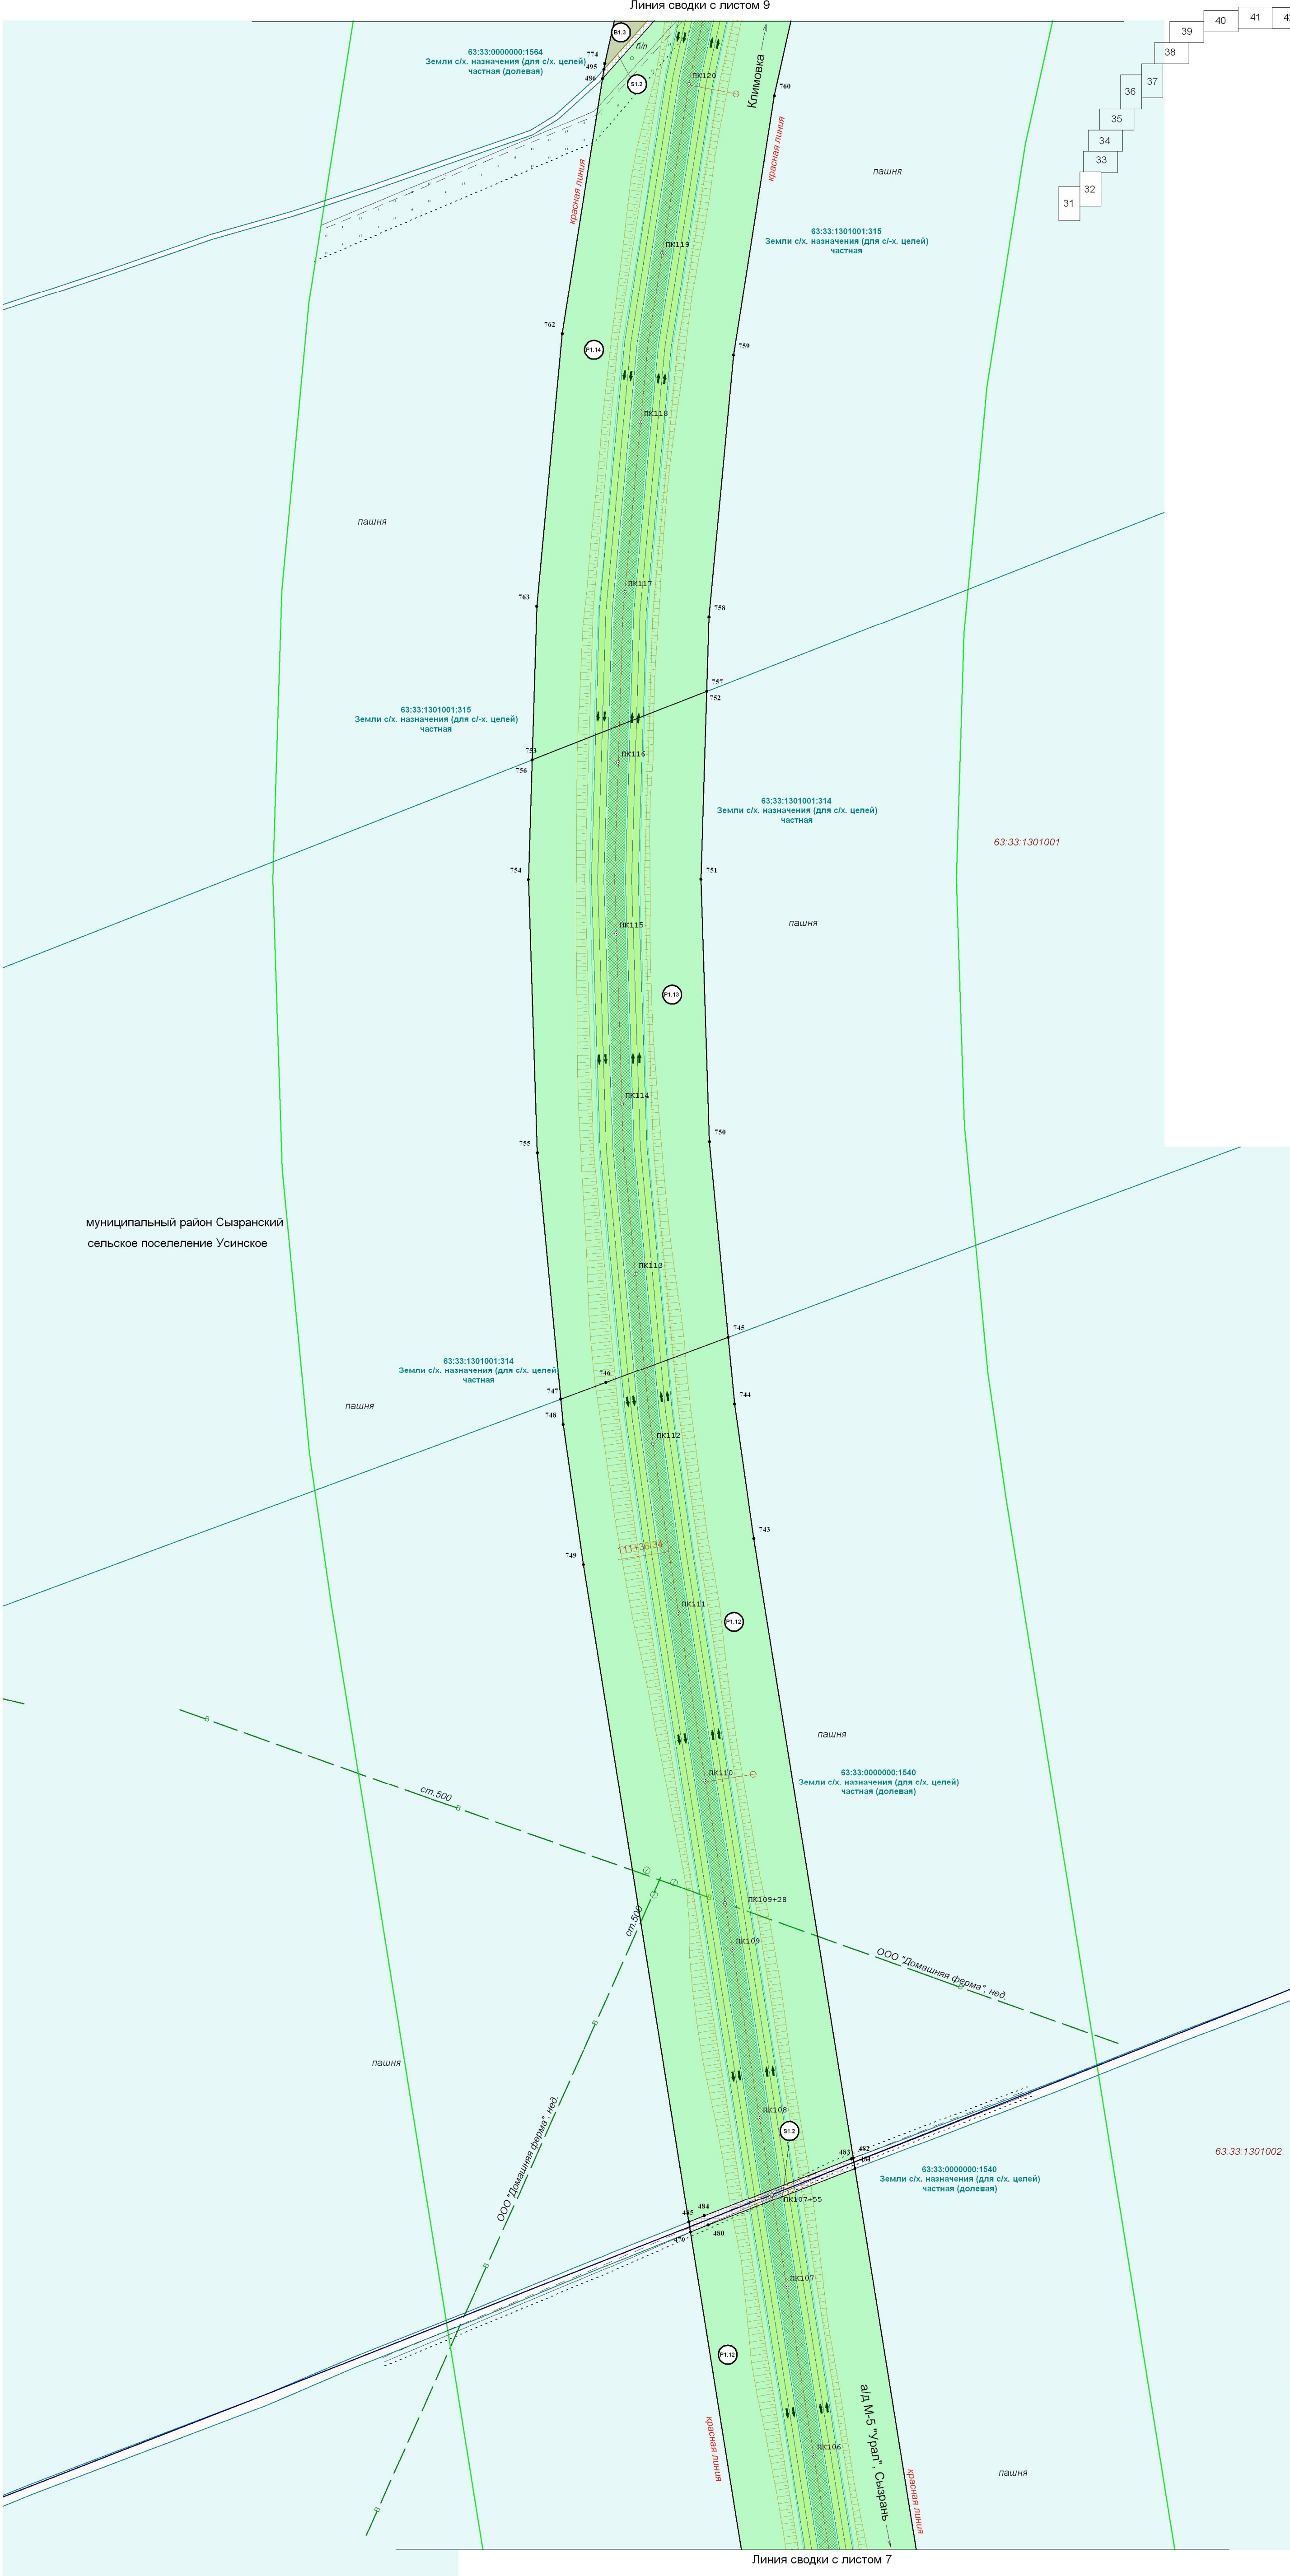

Сызранский, Шигонский район

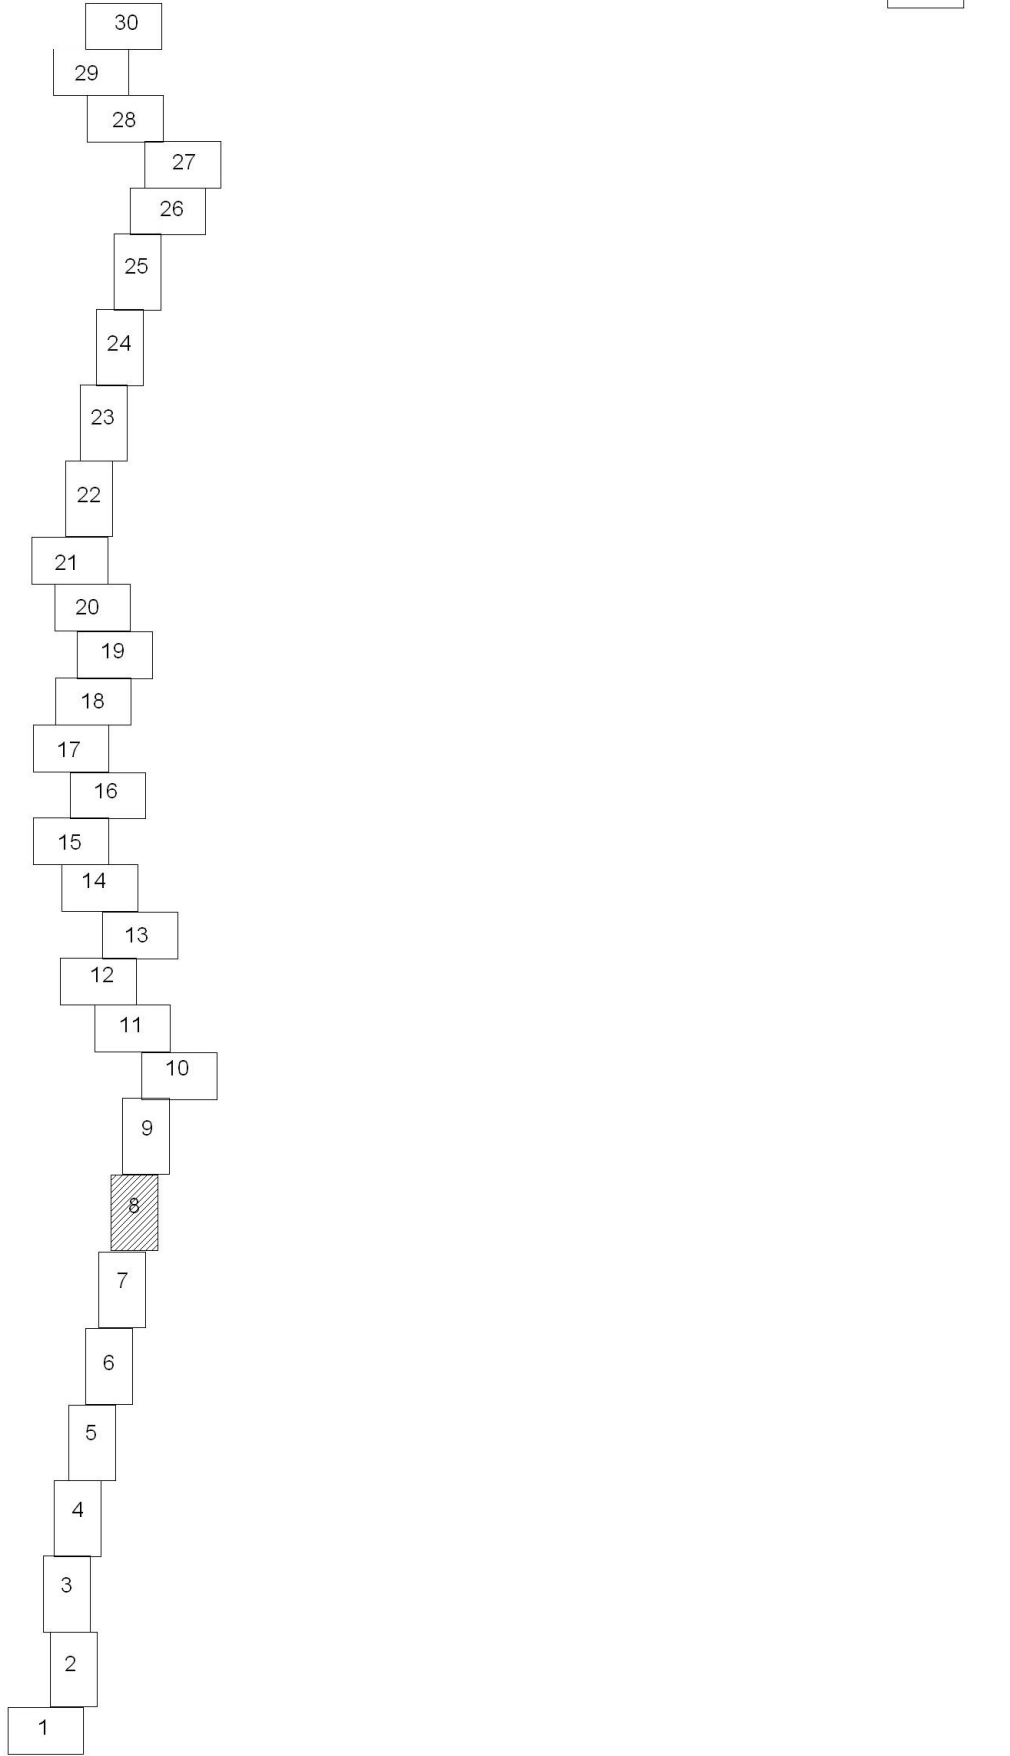


Условные обозначения:

- граница зоны с особыми условиями использования территории, подлежащие установлению в связи с размещением линейного объекта - придорожная полоса объекта регионального значения (Строительство мостового перехода через реку Волгу с обходом городского округа Тольятти и выходом на автомобильную дорогу М-5 «Урал»)
- граница земельных участков образованная из земель, государственная собственность на которые не разграничена
- земельные участки, образуемые путем раздела
- земельные участки, образуемые путем выдела
- устанавливаемые красные линии
- действующие красные линии
- граница кадастровых кварталов
- граница сельских поселений
- граница населенных пунктов
- граница района
- характеристическая точка образуемого участка
- подпись характеристической точки образуемого участка
- кадастровый номер квартала

Условные обозначения проектных решений:

- ось проектируемой автомобильной дороги
- проезжая часть
- газон

Государственный контракт №66-1/26/17 от 06.10.2017					
Дополнение к проекту планировки территории линейного объекта регионального значения «Строительство мостового перехода через реку Волгу с обходом городского округа Тольятти и выходом на автомобильную дорогу М-5 «Урал», расположенного в границах районов Сызранский, Шигонский и Ставропольский Самарской области и в городской округе Тольятти Самарской области					
Изм.	Кол.уч.	Лист	№ док.	Подпись	Дата
Геодезист	Осьмаков				
Составил	Барынов				
Проверил	Барынова				
Проект нежелезнодорожной территории				Стадия	Лист
Основная часть				П	8
Чертеж нежелезнодорожной территории				Листов	68
М 1:2000				ООО «Терра»	

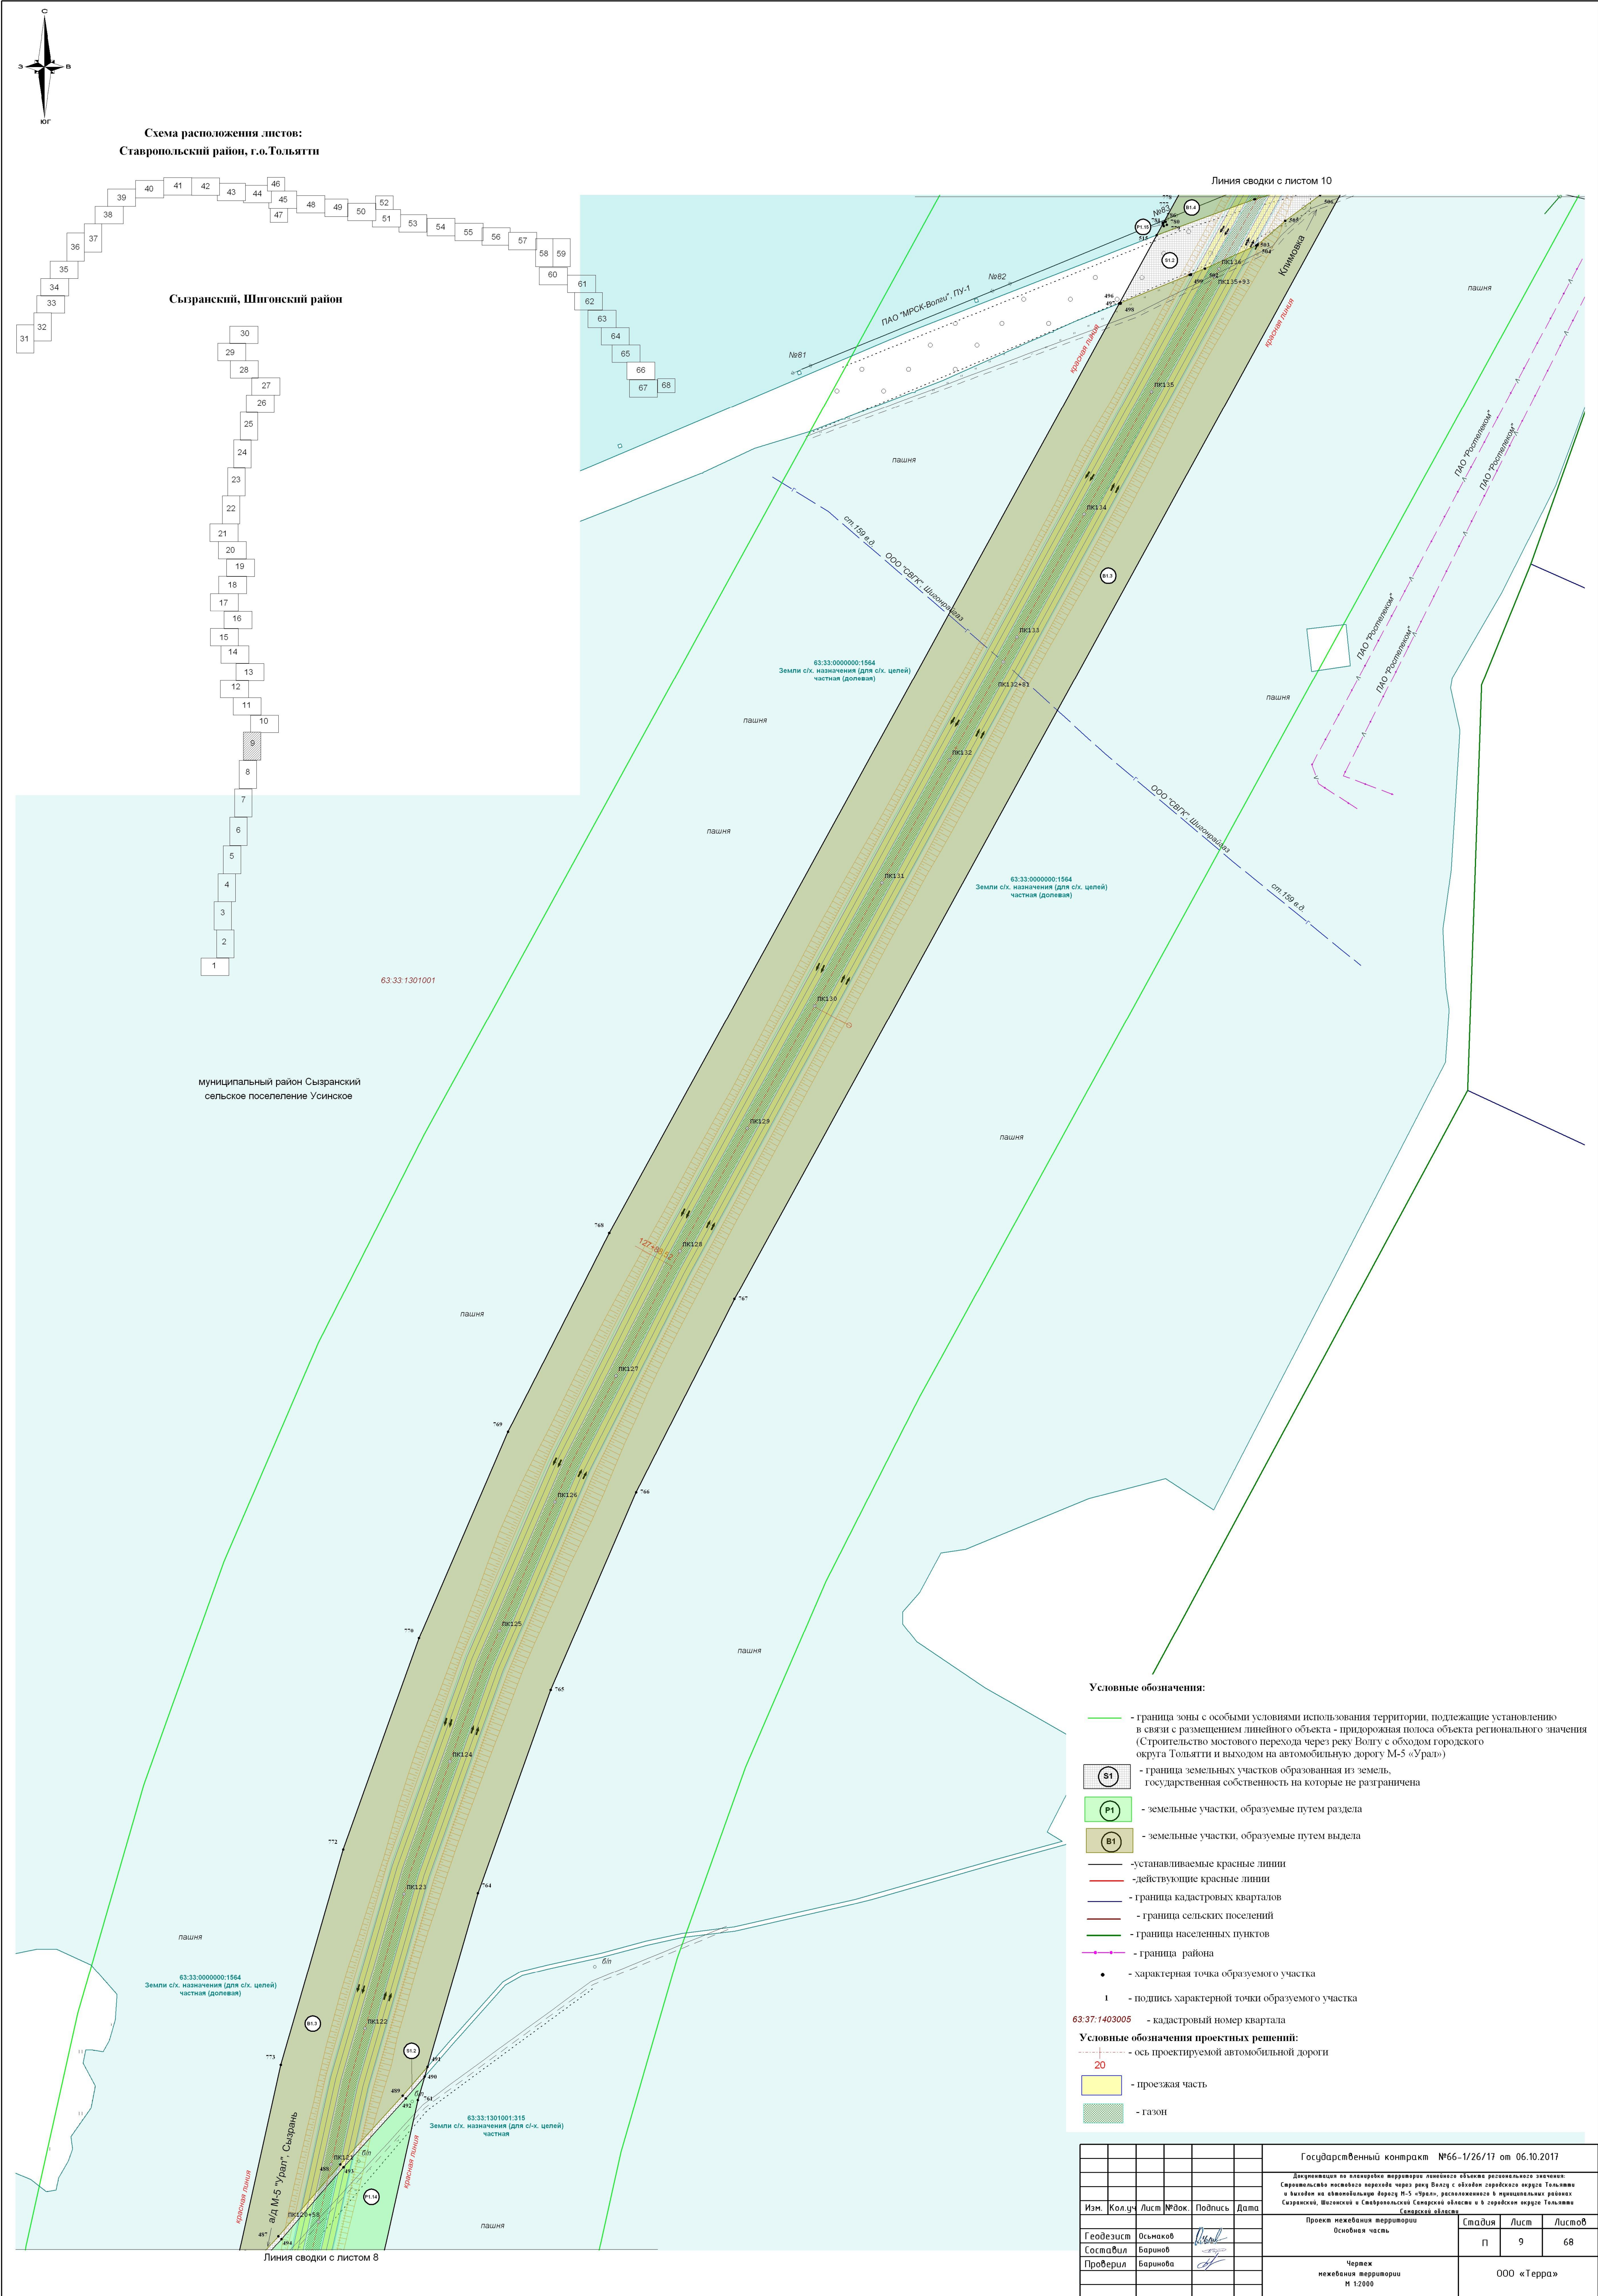

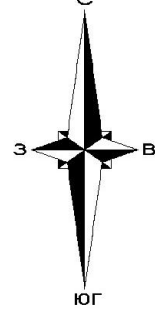


Схема расположения листов:

Сызранский, Шигонский район

Ставропольский район, г.о.Тольятти




- Условные обозначения:**
- граница зоны с особыми условиями использования территории, подлежащие установлению в связи с размещением линейного объекта - придорожная полоса объекта регионального значения (Строительство мостового перехода через реку Волгу с обходом городского округа Тольятти и выходом на автомобильную дорогу М-5 «Урал»)
 - граница земельных участков образованная из земель государственной собственности на которые не разграничена
 - земельные участки, образуемые путем раздела
 - земельные участки, образуемые путем выдела
 - устанавливаемые красные линии
 - действующие красные линии
 - граница кадастровых кварталов
 - граница сельских поселений
 - граница населенных пунктов
 - граница района
 - характерная точка образуемого участка
 - подпись характерной точки образуемого участка

63:37:1403005 - кадастровый номер квартала

Условные обозначения проектных решений:

- ось проектируемой автомобильной дороги
- 20 - проезжая часть
- газон

						Государственный контракт №66-1/26/17 от 06.10.2017		
						Дополнения на планировку территории линейного объекта регионального значения: Строительство мостового перехода через реку Волгу с обходом городского округа Тольятти и выходом на автомобильную дорогу М-5 «Урал», расположенного в муниципальных районах Сызранский, Шигонский и Ставропольский Самарской области и в городском округе Тольятти Самарской области.		
Изм.	Кол.уч.	Лист	№ док.	Подпись	Дата	Проект неживой территории Основная часть	Стадия	Лист
Геодезист	Осьмаков						П	10
Составил	Барынов					Чертеж неживой территории М 1:2000	000 «Терра»	
Проверил	Барынова							

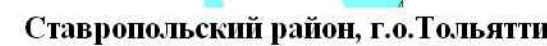

63:37:1606002:9503
Земли лесного фонда: осуществление рекреационной деятельности
собственность публично-правовых образований

сельское поселение Усинское

муниципальный район Шигонский
сельское поселение Шигоны

а/д М-5

Линия сводки с листом 10

 - ГАЗОН

Формат A1


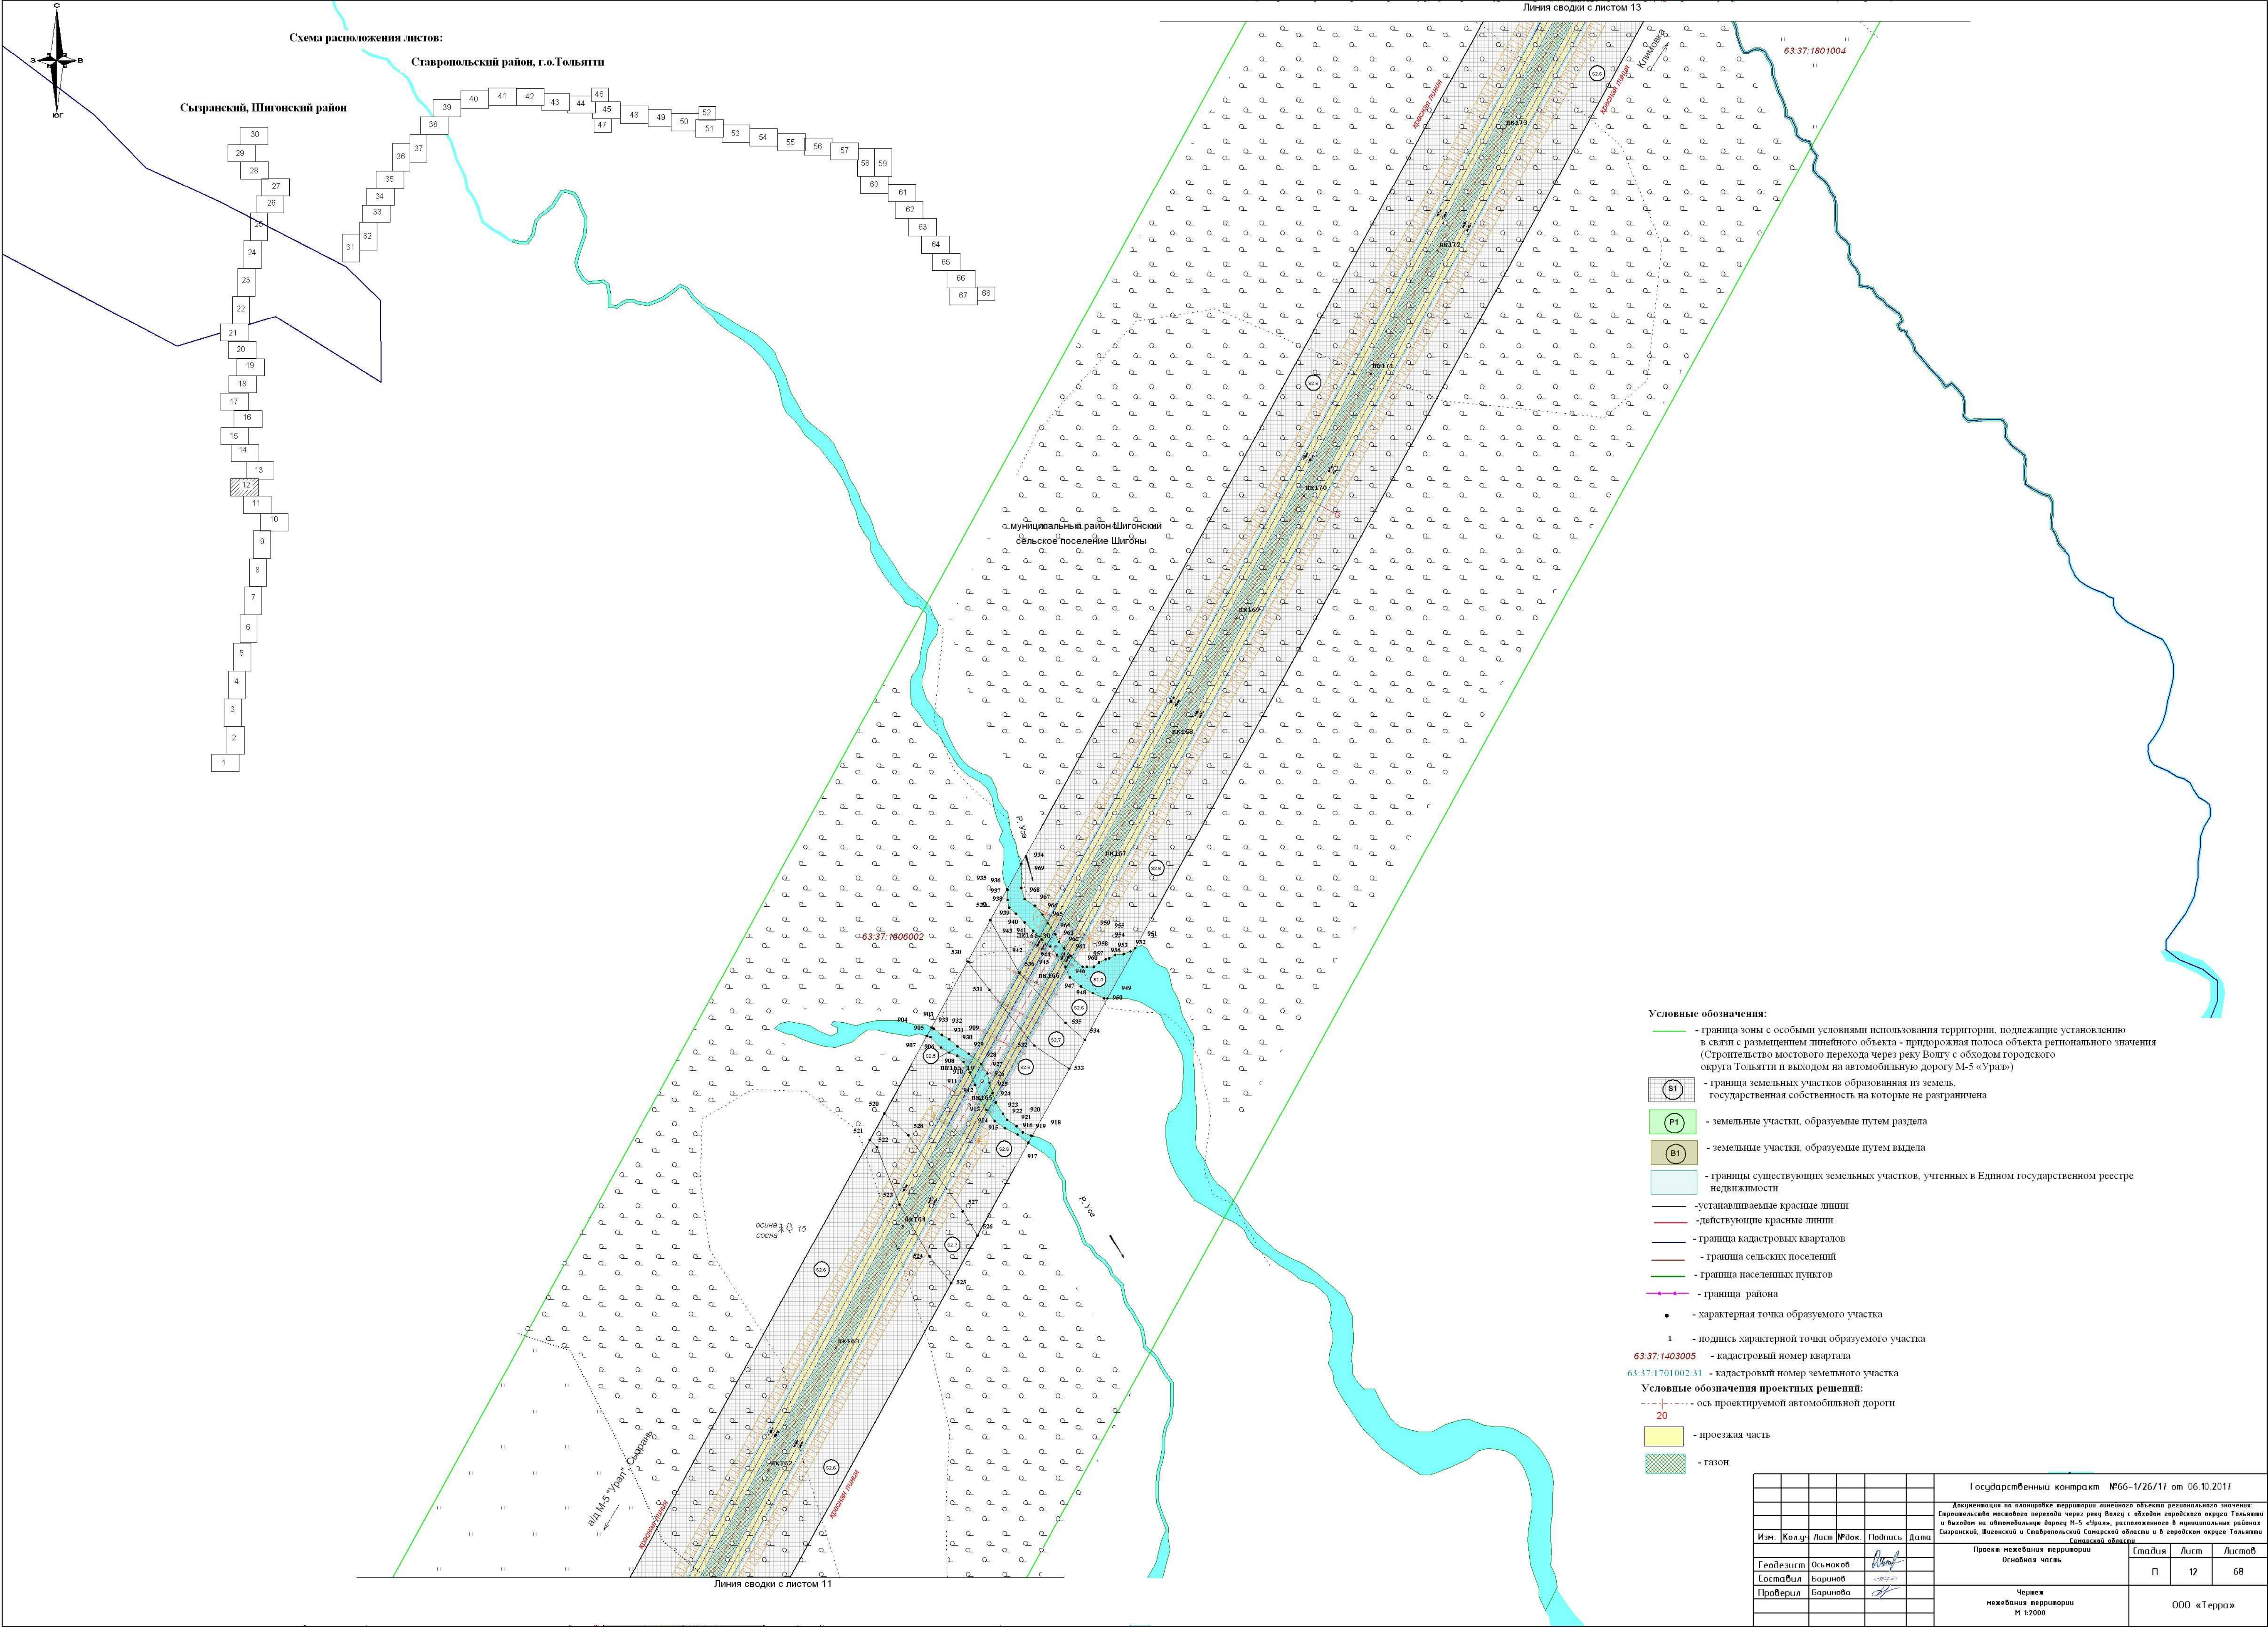


Схема расположения листов:

Ставропольский район, г.о.Тольятти

Сызранский, Шигонский район

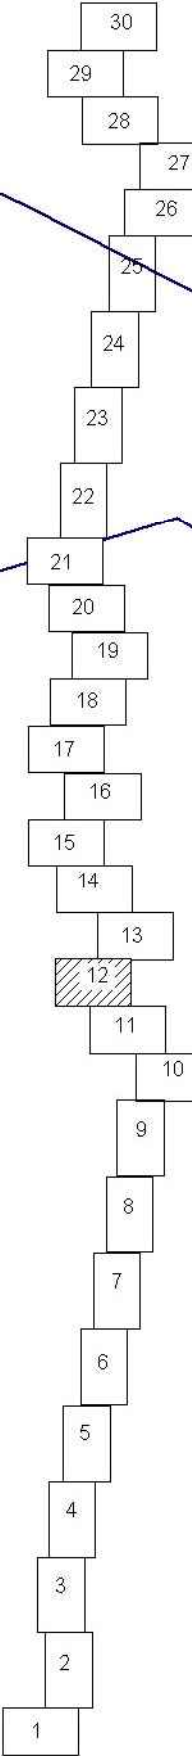

муниципальный район Шигонский
сельское поселение Шигоны

Условные обозначения:

- граница зоны с особыми условиями использования территории, подлежащие установлению в связи с размещением линейного объекта - придорожная полоса объекта регионального значения (Строительство мостового перехода через реку Волгу с обходом городского округа Тольятти и выходом на автомобильную дорогу М-5 «Урал»)
- граница земельных участков образованная из земель государственная собственность на которые не разграничена
- земельные участки, образуемые путем раздела
- земельные участки, образуемые путем выдела
- границы существующих земельных участков, учтенных в Едином государственном реестре недвижимости
- устанавливаемые красные линии
- действующие красные линии
- граница кадастровых кварталов
- граница сельских поселений
- граница населенных пунктов
- граница района
- характеристическая точка образуемого участка
- подпись характеристической точки образуемого участка
- 63:37:1403005 - кадастровый номер квартала
- 63:37:1701002:31 - кадастровый номер земельного участка
- Условные обозначения проектных решений:
- ось проектируемой автомобильной дороги
- проезжая часть
- газон

Государственный контракт №66-1/26/17 от 06.10.2017					
Документация по планировке территории линейного объекта регионального значения: Строительство мостового перехода через реку Волгу с обходом городского округа Тольятти и выходом на автомобильную дорогу М-5 «Урал», расположенного в муниципальных районах Сызранский, Шигонский и Ставропольский Самарской области и в городском округе Тольятти Самарской области					
Изм.	Кол.ч.	Лист	№ док.	Подпись	Дата
Геодезист	Осьмаков				
Составил	Баринев				
Проверил	Баринева				
Проект межевания территории				Стандия	Лист
Основная часть				П	12
Чертеж межевания территории М 1:2000				Листов 68	
				000 «Терра»	



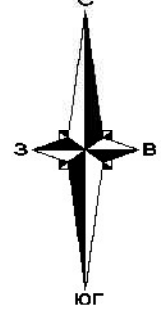


Схема расположения листов:
Ставропольский район, г.о.Тольятти

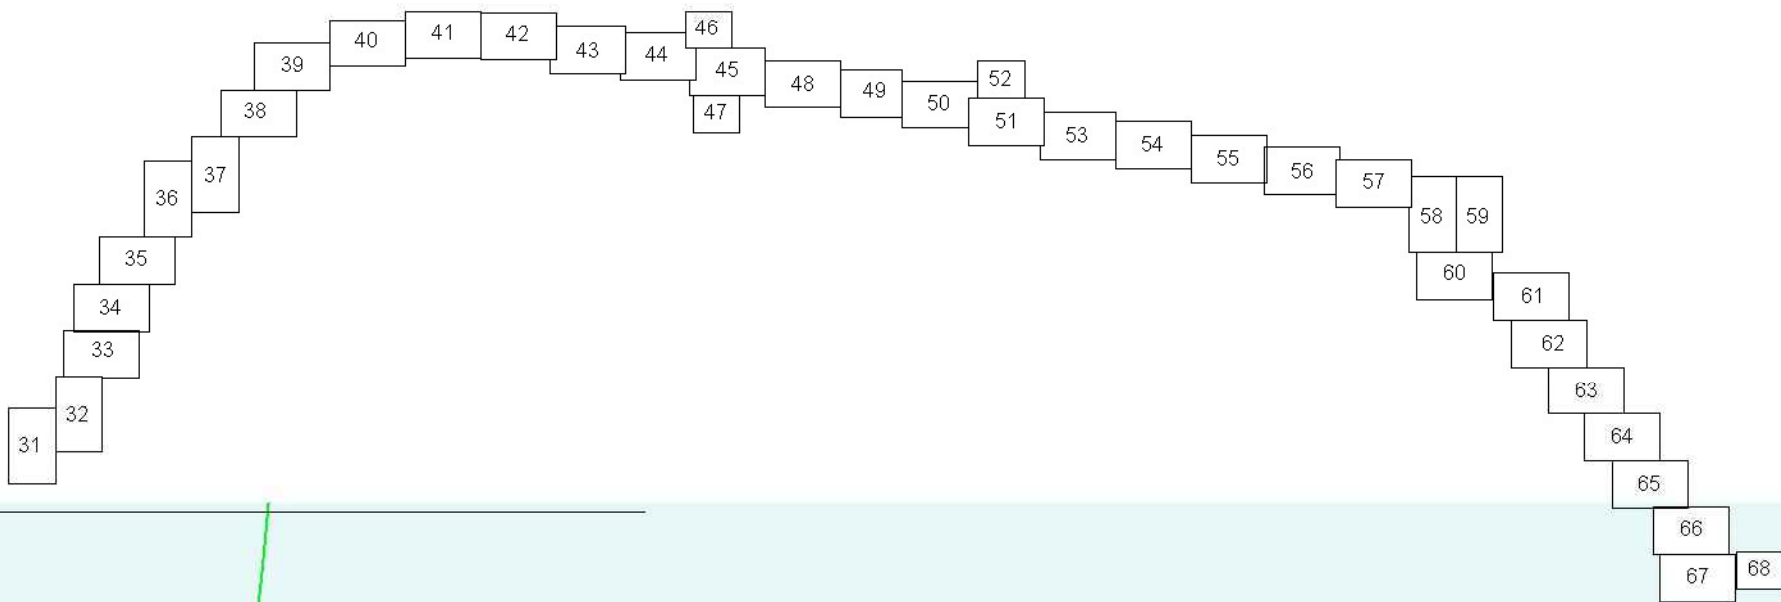

Линия сводки с листом 14

Схема расположения листов:
Сызранский, Шигонский район

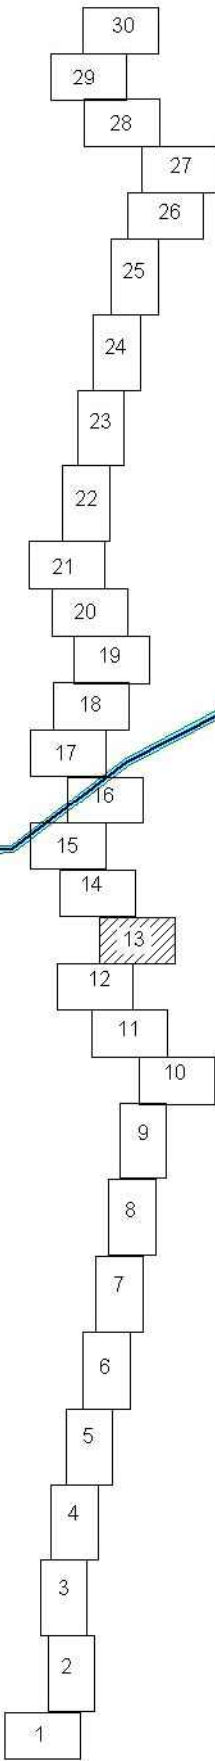

Линия сводки с листом 12

Условные обозначения:


- граница зоны с особыми условиями использования территории, подлежащие установлению в связи с размещением линейного объекта - придорожная полоса объекта регионального значения (Строительство мостового перехода через реку Волгу с обходом городского округа Тольятти и выходом на автомобильную дорогу М-5 «Урал»)
- граница земельных участков образованная из земель государственной собственности на которые не разграничена
- земельные участки, образуемые путем раздела
- земельные участки, образуемые путем выдела
- границы существующих земельных участков, учтенных в Едином государственном реестре недвижимости
- устанавливаемые красные линии
- действующие красные линии
- граница кадастровых кварталов
- граница сельских поселений
- граница населенных пунктов
- граница района
- характеристическая точка образуемого участка

- 1 - подпись характеристической точки образуемого участка
- 63.37.1403005 - кадастровый номер квартала
- 63.37.1701002.31 - кадастровый номер земельного участка

Условные обозначения проектных решений:

- ось проектируемой автомобильной дороги
- 20 - проезжая часть
- газон

Государственный контракт №66-1/26/17 от 06.10.2017				
Документация на планировку территории линейного объекта регионального значения: строительство мостового перехода через реку Волгу с обходом городского округа Тольятти и выходом на автомобильную дорогу М-5 «Урал», расположенного в муниципальных районах Сызранский, Шигонский и Ставропольский Самарской области и в городском округе Тольятти Самарской области				
Изм.	Кол.ч.	Лист	№ док.	Подпись
Геодезист	Осьмаков			
Составил	Баринев			
Проверил	Баринева			
Проект межевания территории			Стадия	Лист
Основная часть			П	13
Чертеж межевания территории			Листов	
М 1:2000			68	
000 «Терра»				

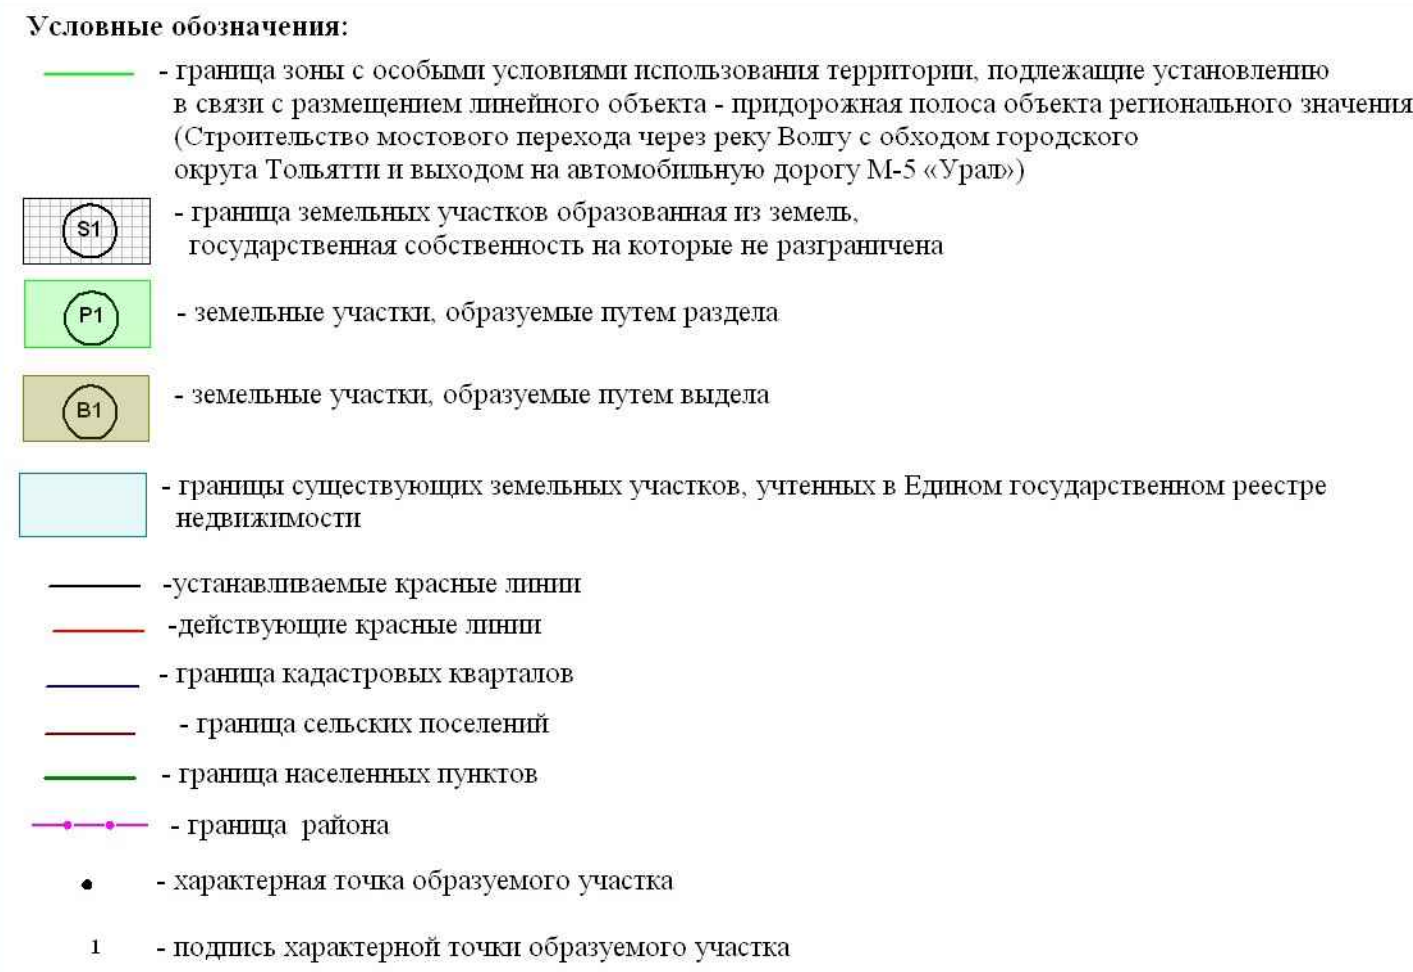

63:37:1403005 - кадастровий номер квартала
63:37:1701002:31 - кадастровий номер земельного участка

Условные обозначения проектных решений:
 ----+----- ось проектируемой автомобильной дороги

 - проезжая часть

 - газон



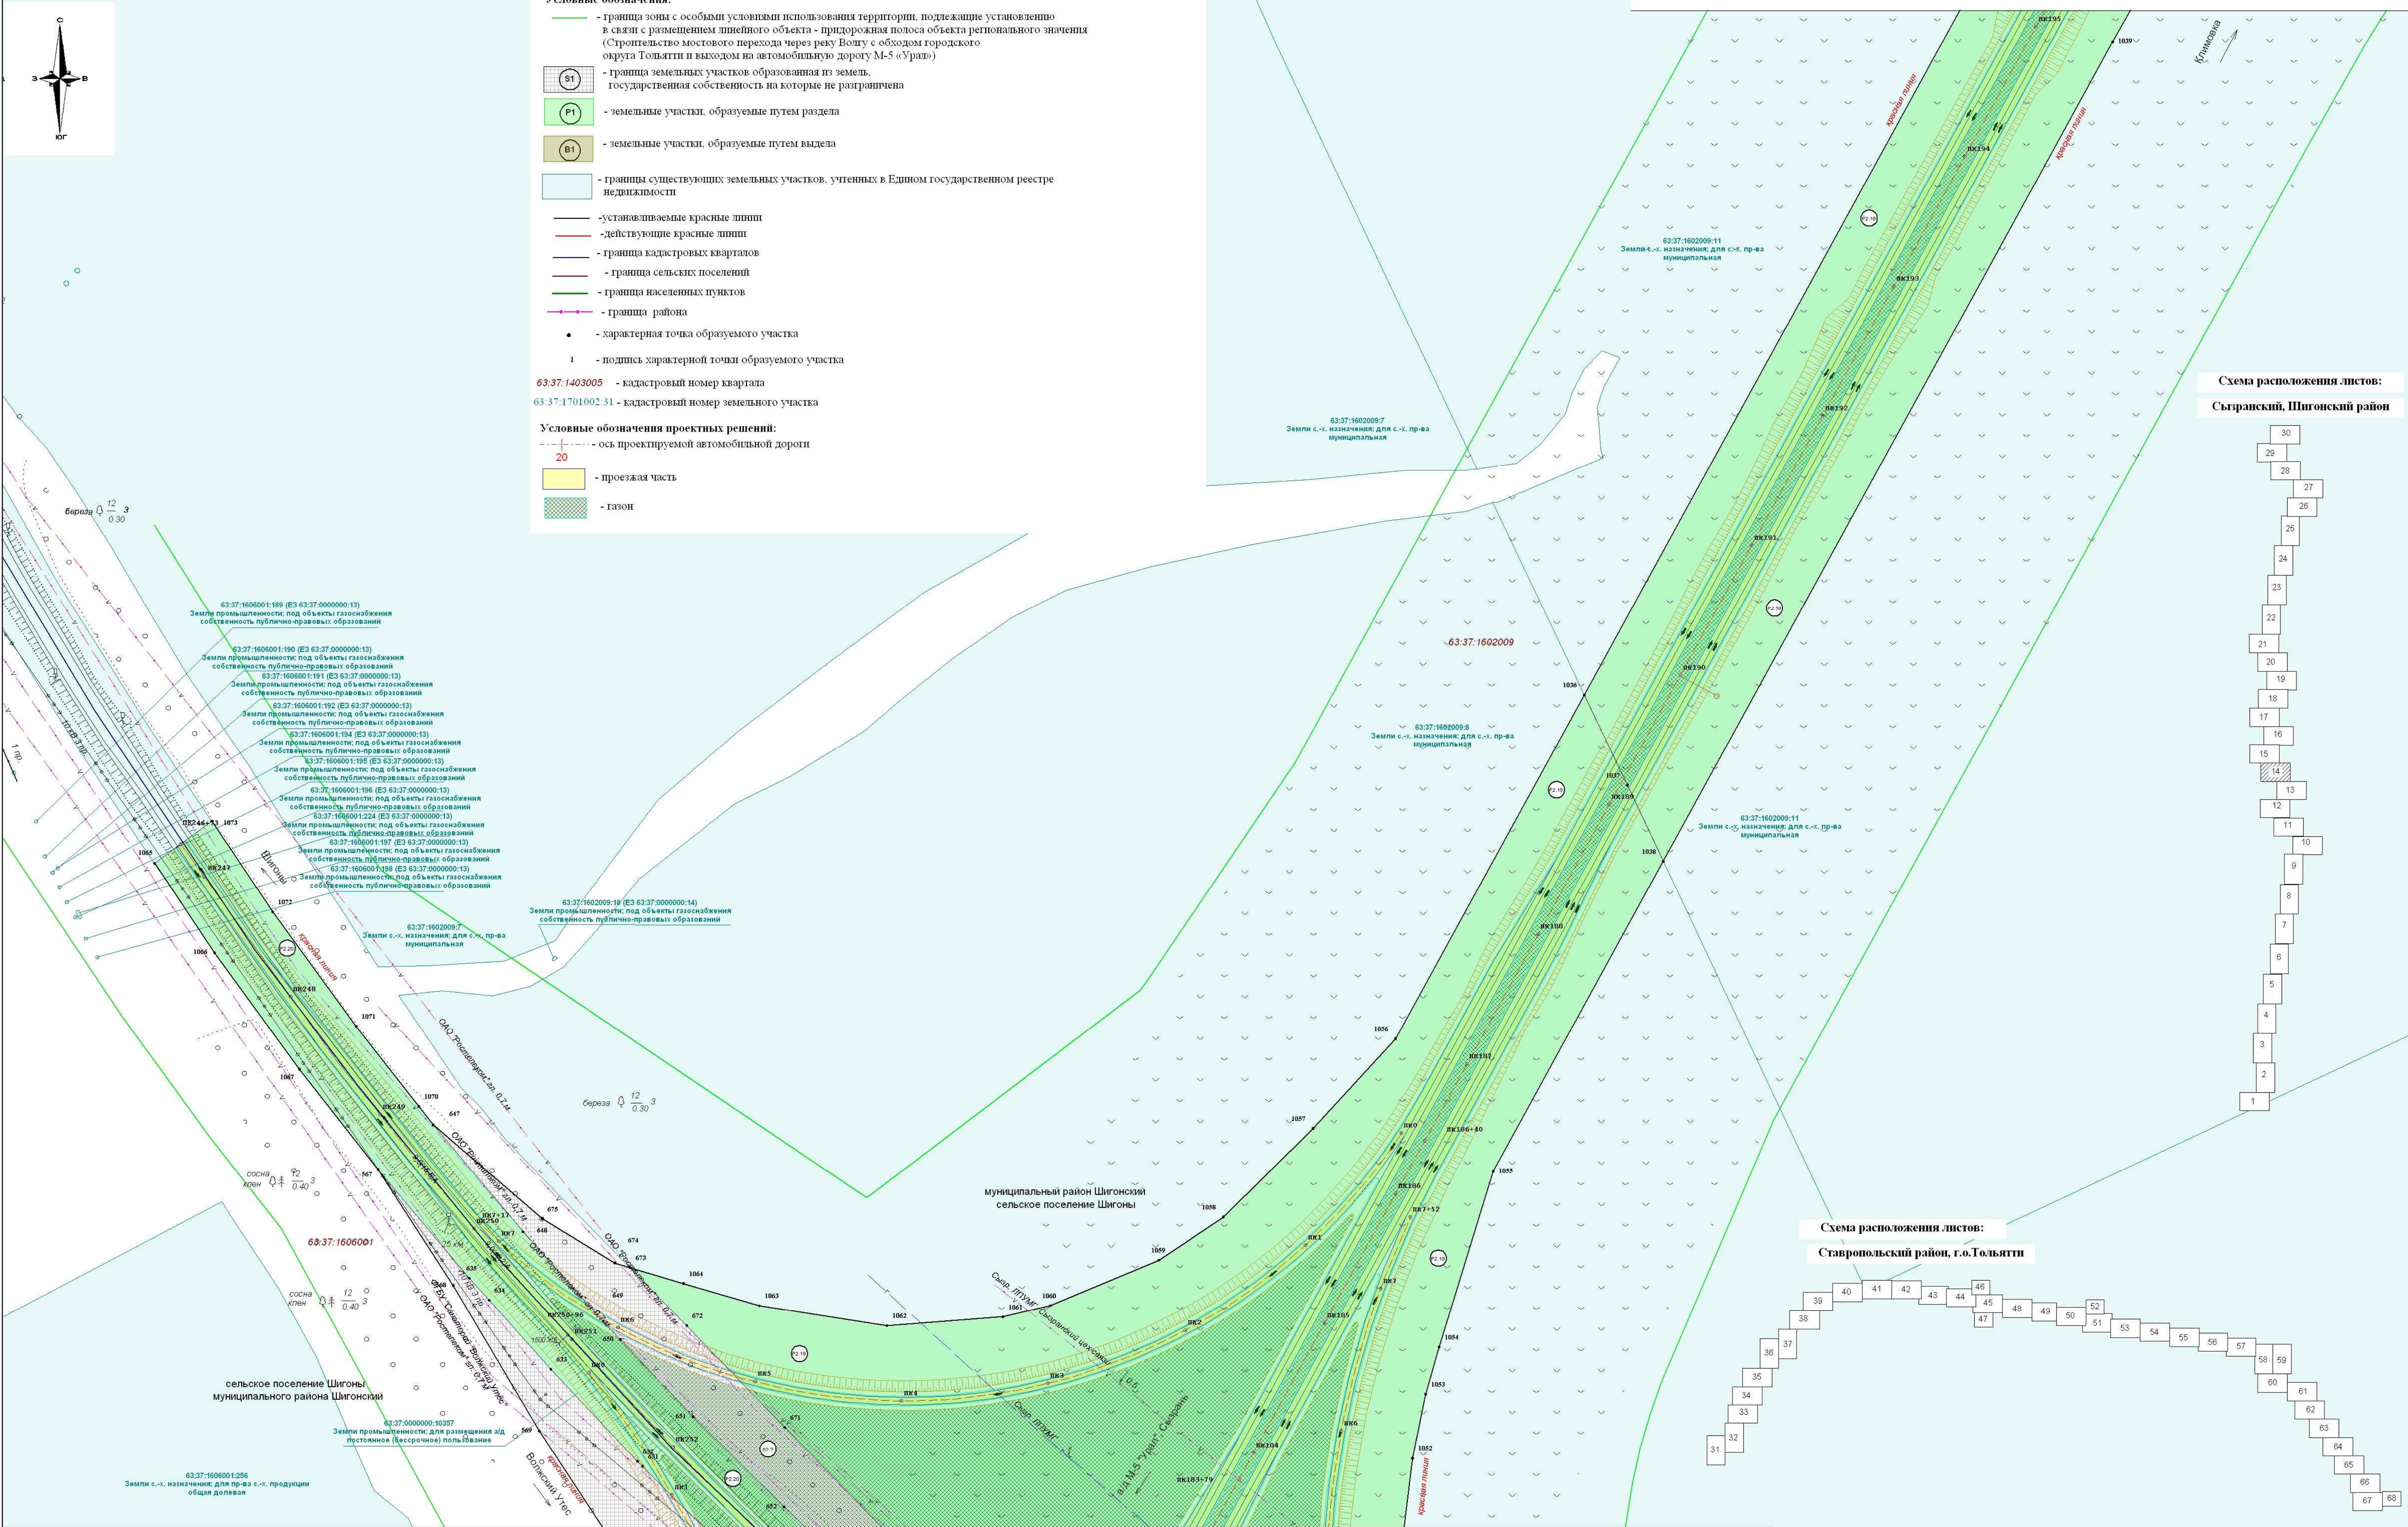


Схема расположения листов:

Сызранский, Шигонский райо

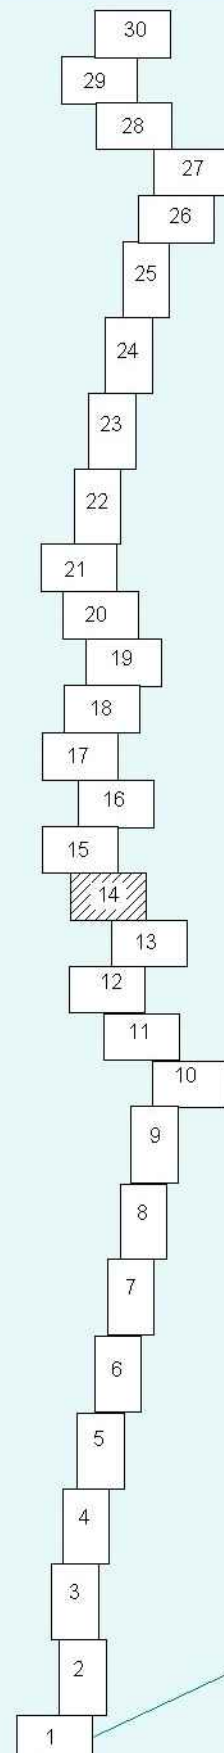


Ставропольский район, г.о.Тольятти

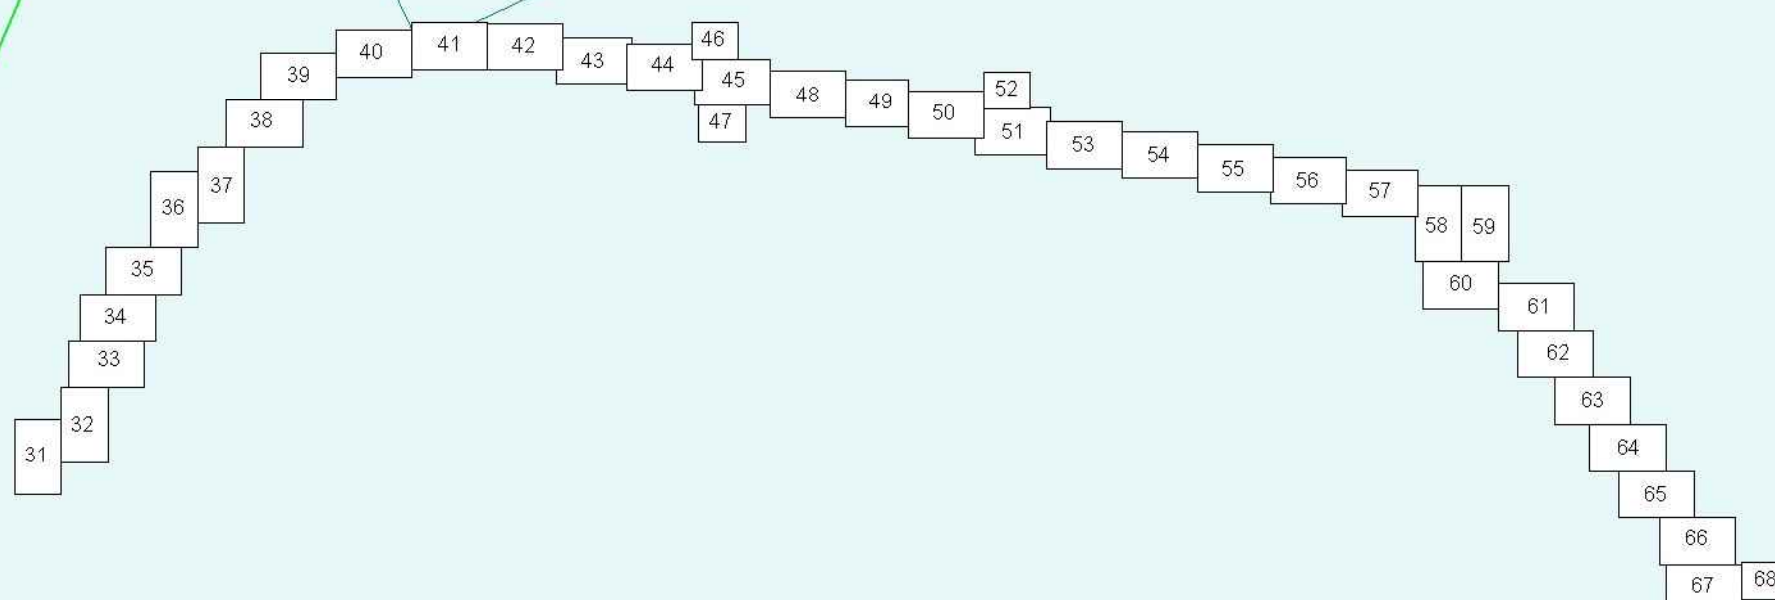


						Государственный контракт №66-1/26/17 от 06.10.2017					
							Документация по планировке территории является частью регионального значения: «Проектирование нового проезда через реку Волгу с обходом северного берега Тольятти и выходом на автомобильную дорогу М-5 «Сарат», расположенные в границах работной зоны Самарской, Ульяновской и Саратовской областей и в городской округе Тольятти Самарской области».				
Изм.	Кол-ц	Лист	№ док.	Подпись	Дата	Проект нежезанных территорий Основная часть			Страница	Лист	Листов
Геодэзист		Осьмаков							П	14	68
Составил		Баринюв				Чертеж нежезанных территорий М 1:2000			000 «ГЕРА»		
Проверил		Баринюва									



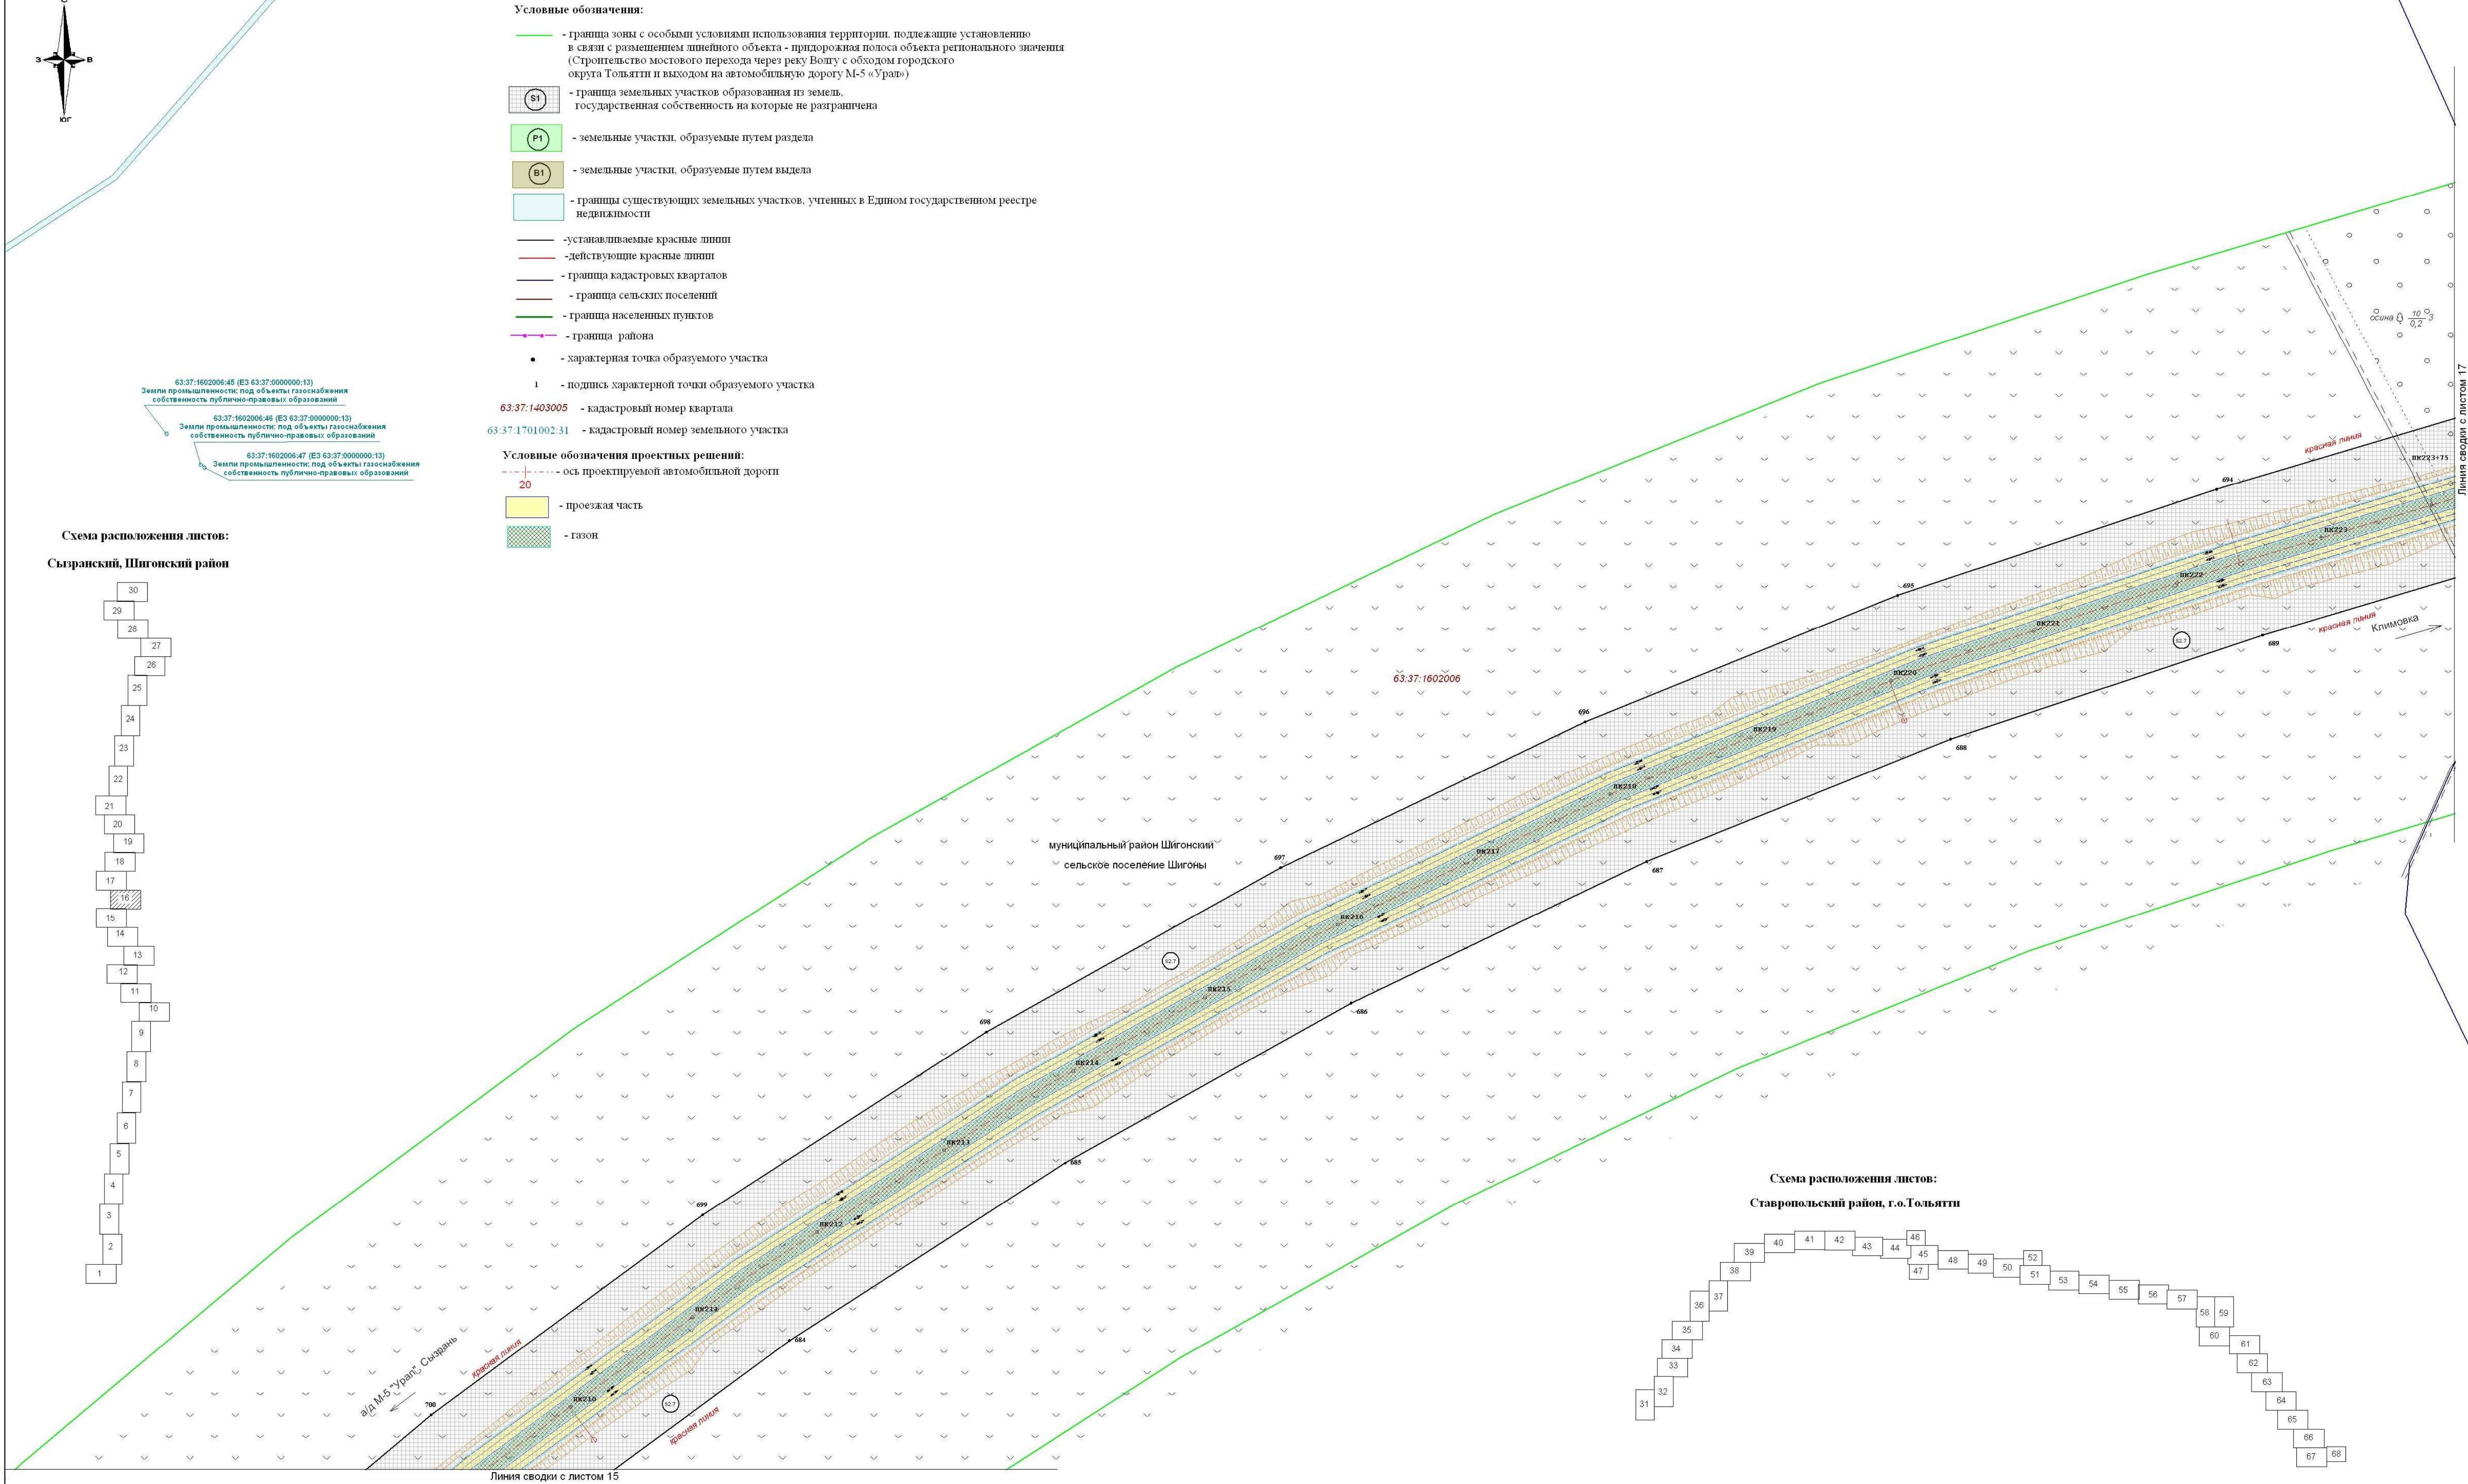

						Государственный контракт №66-1/26/17 от 06.10.2017			
						Документация по планировке территории линейного объекта регионального значения: Строительство мостового перехода через реку Волгу с обходом городского округа Тольятти и выходом на автомобильную дорогу М-5 «Урал», расположенного в муниципальных районах Сызранский, Шигонский и Ставропольский Самарской области и в городском округе Тольятти Самарской области			
Изм.	Кол.ч	Лист	№ док.	Подпись	Дата	Проект межевания территории Основная часть	Стадия	Лист	Листов
Геодезист	Осьмаков						П	16	68
Составил	Баринев								
Проверил	Баринева					Чертеж межевания территории М 1:2000			
						000 «Терра»			

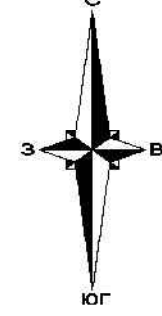

Условные обозначения:

- граница зоны с особыми условиями использования территории, подлежащие установлению в связи с размещением линейного объекта - придорожная полоса объекта регионального значения (Строительство мостового перехода через реку Волгу с обходом городского округа Тольятти и выходом на автомобильную дорогу М-5 «Урал»)
- граница земельных участков образованная из земель государственная собственность на которые не разграничена
- земельные участки, образуемые путем раздела
- земельные участки, образуемые путем выдела
- границы существующих земельных участков, учтенных в Едином государственном реестре недвижимости
- устанавливаемые красные линии
- действующие красные линии
- граница кадастровых кварталов
- граница сельских поселений
- граница населенных пунктов
- граница района
- характерная точка образуемого участка
- 1 - подпись характерной точки образуемого участка

63.37.1403005 - кадастровый номер квартала

63.37.1701002.31 - кадастровый номер земельного участка

Условные обозначения проектных решений:


20 - ось проектируемой автомобильной дороги

- проезжая часть
- газон


Схема расположения листов:

Сызранский, Шигонский район

Ставропольский район, г.о.Тольятти

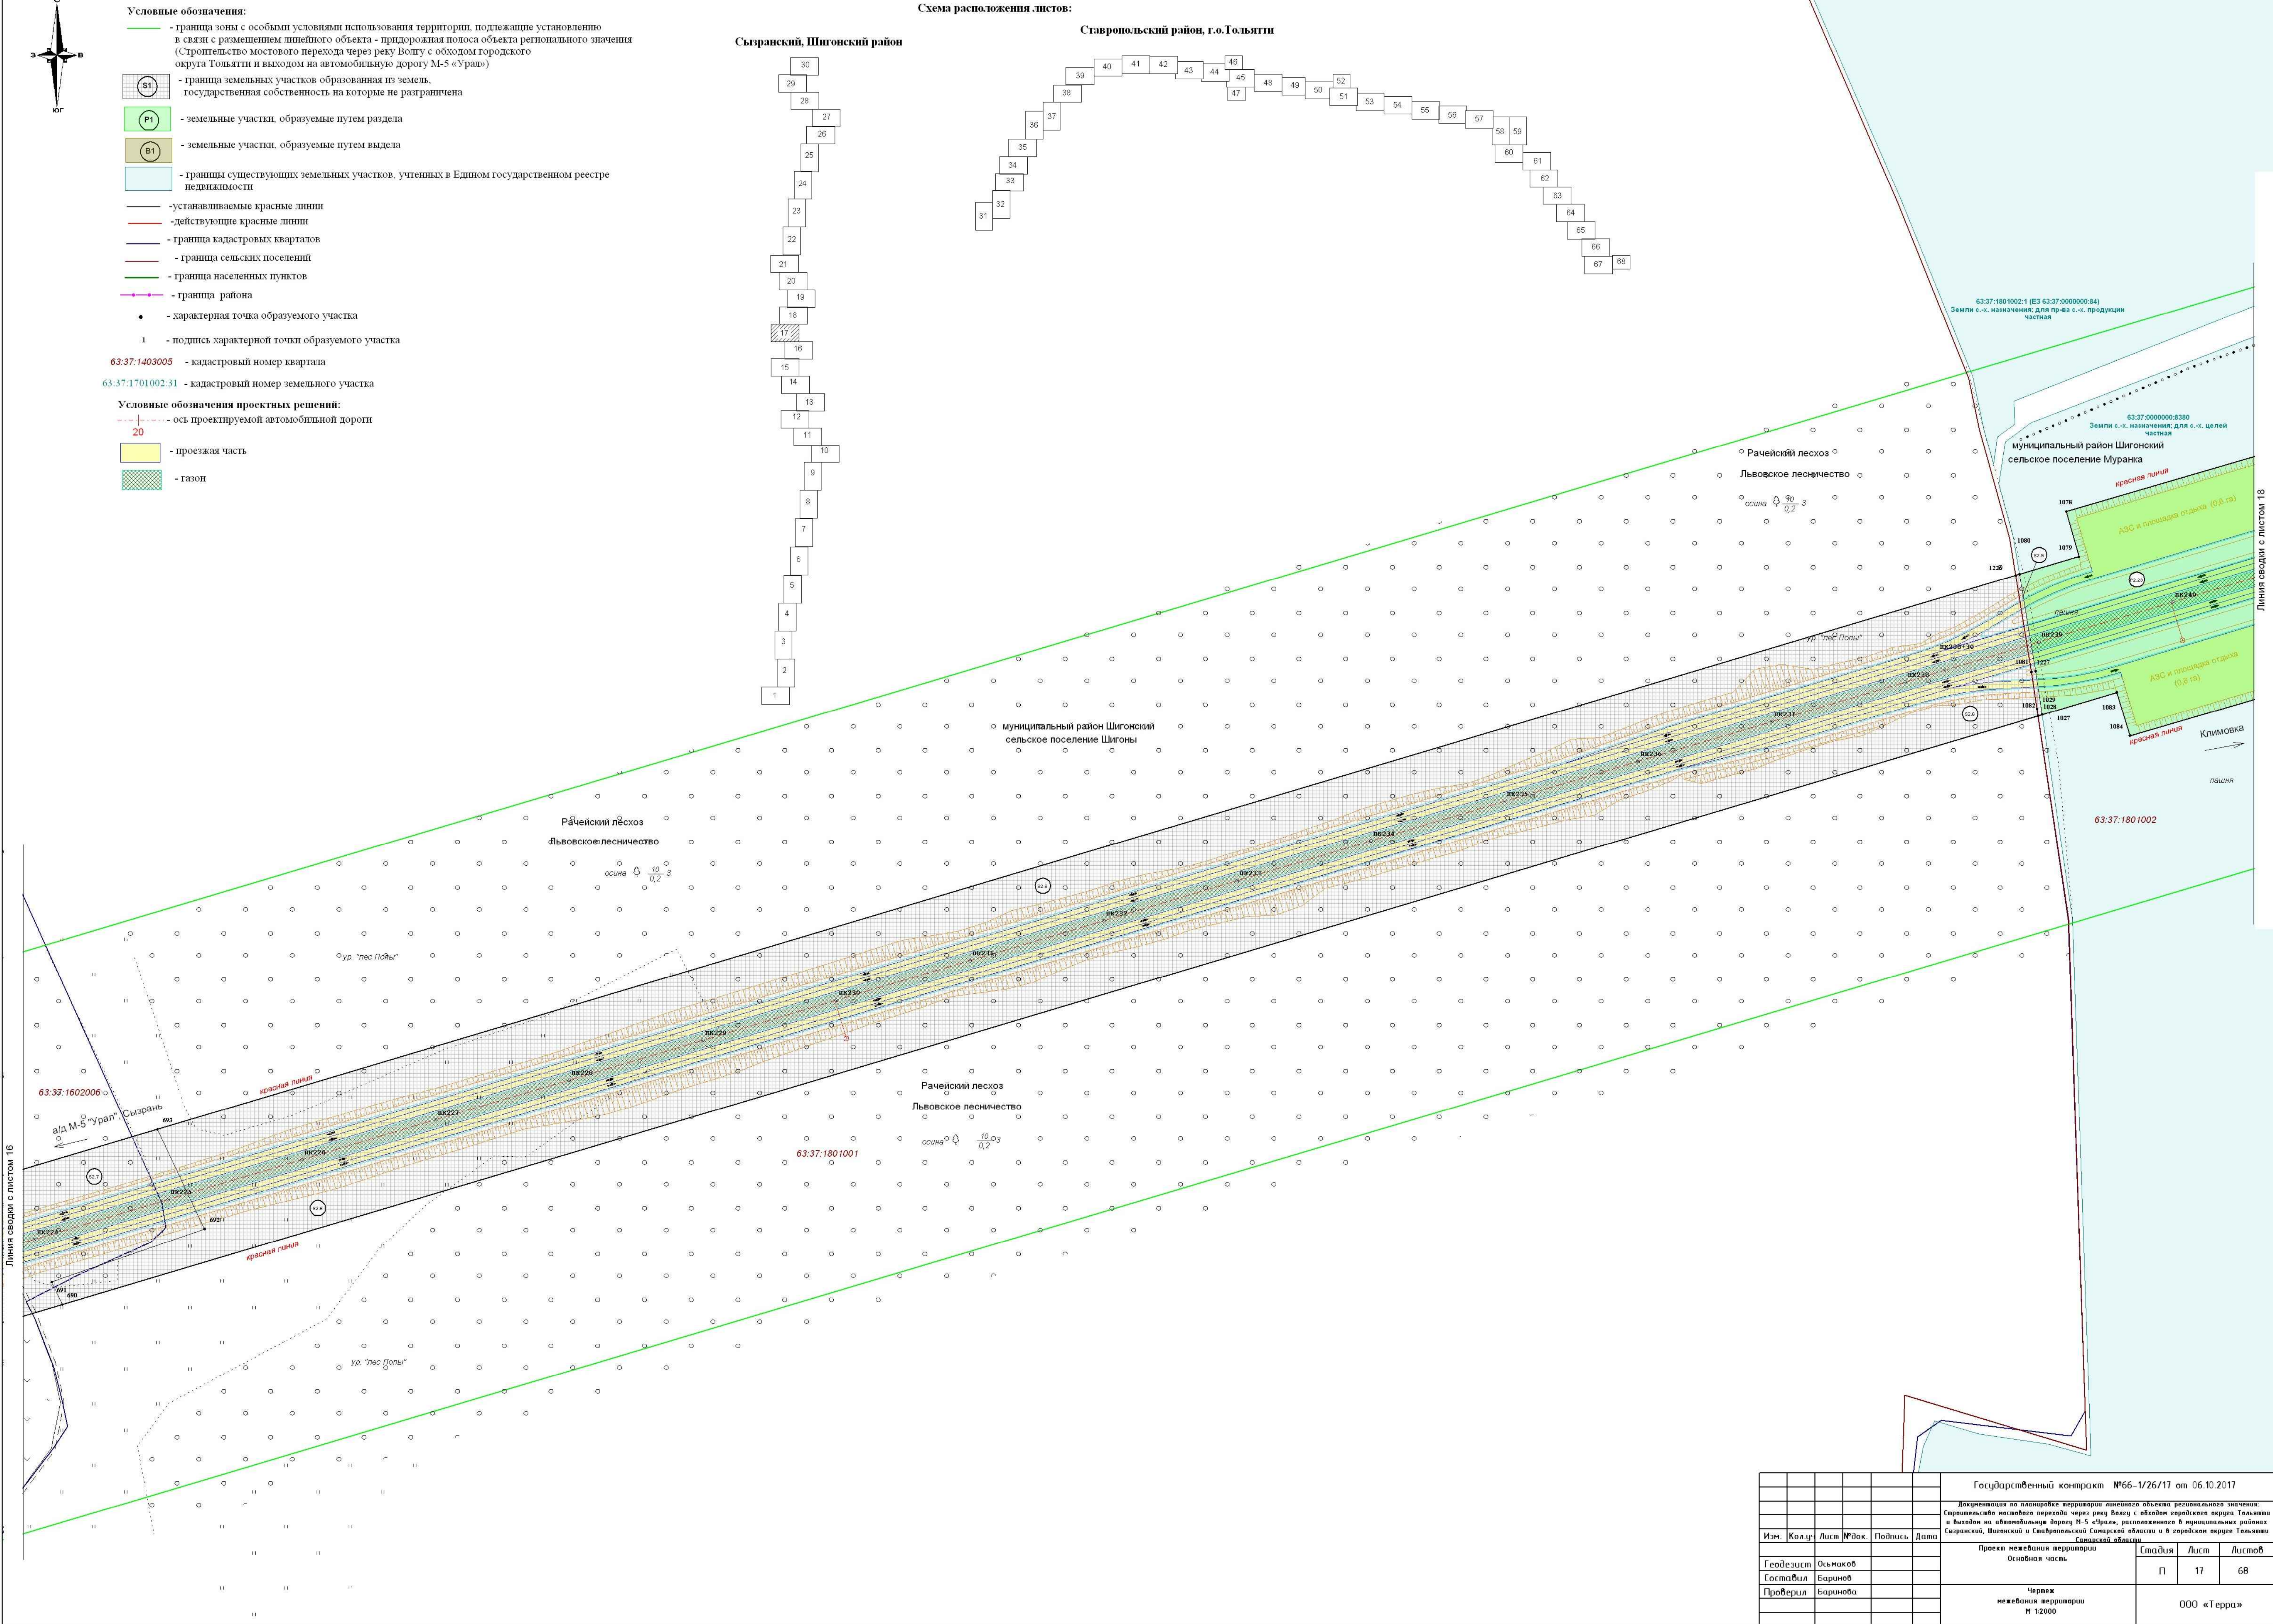

Государственный контракт №66-1/26/17 от 06.10.2017					
Документация по планировке территории линейного объекта регионального значения: Ставропольское направление переезда через реку Волгу с обходом городского округа Тольятти и выходом на автомобильную дорогу М-5 «Урал», расположенного в муниципальных районах Сызранский, Шигонский и Ставропольский Самарской области и в городском округе Тольятти Самарской области					
Изм.	Кол.ч.	Лист	№ док.	Подпись	Дата
Геодетист	Осьмаков				
Составил	Баринев				
Проверил	Баринева				
Проект нежевания территории				Стация	Лист
Основная часть				П	17
Чертеж нежевания территории				Листов	
М 1:2000				68	
				000 «Терра»	

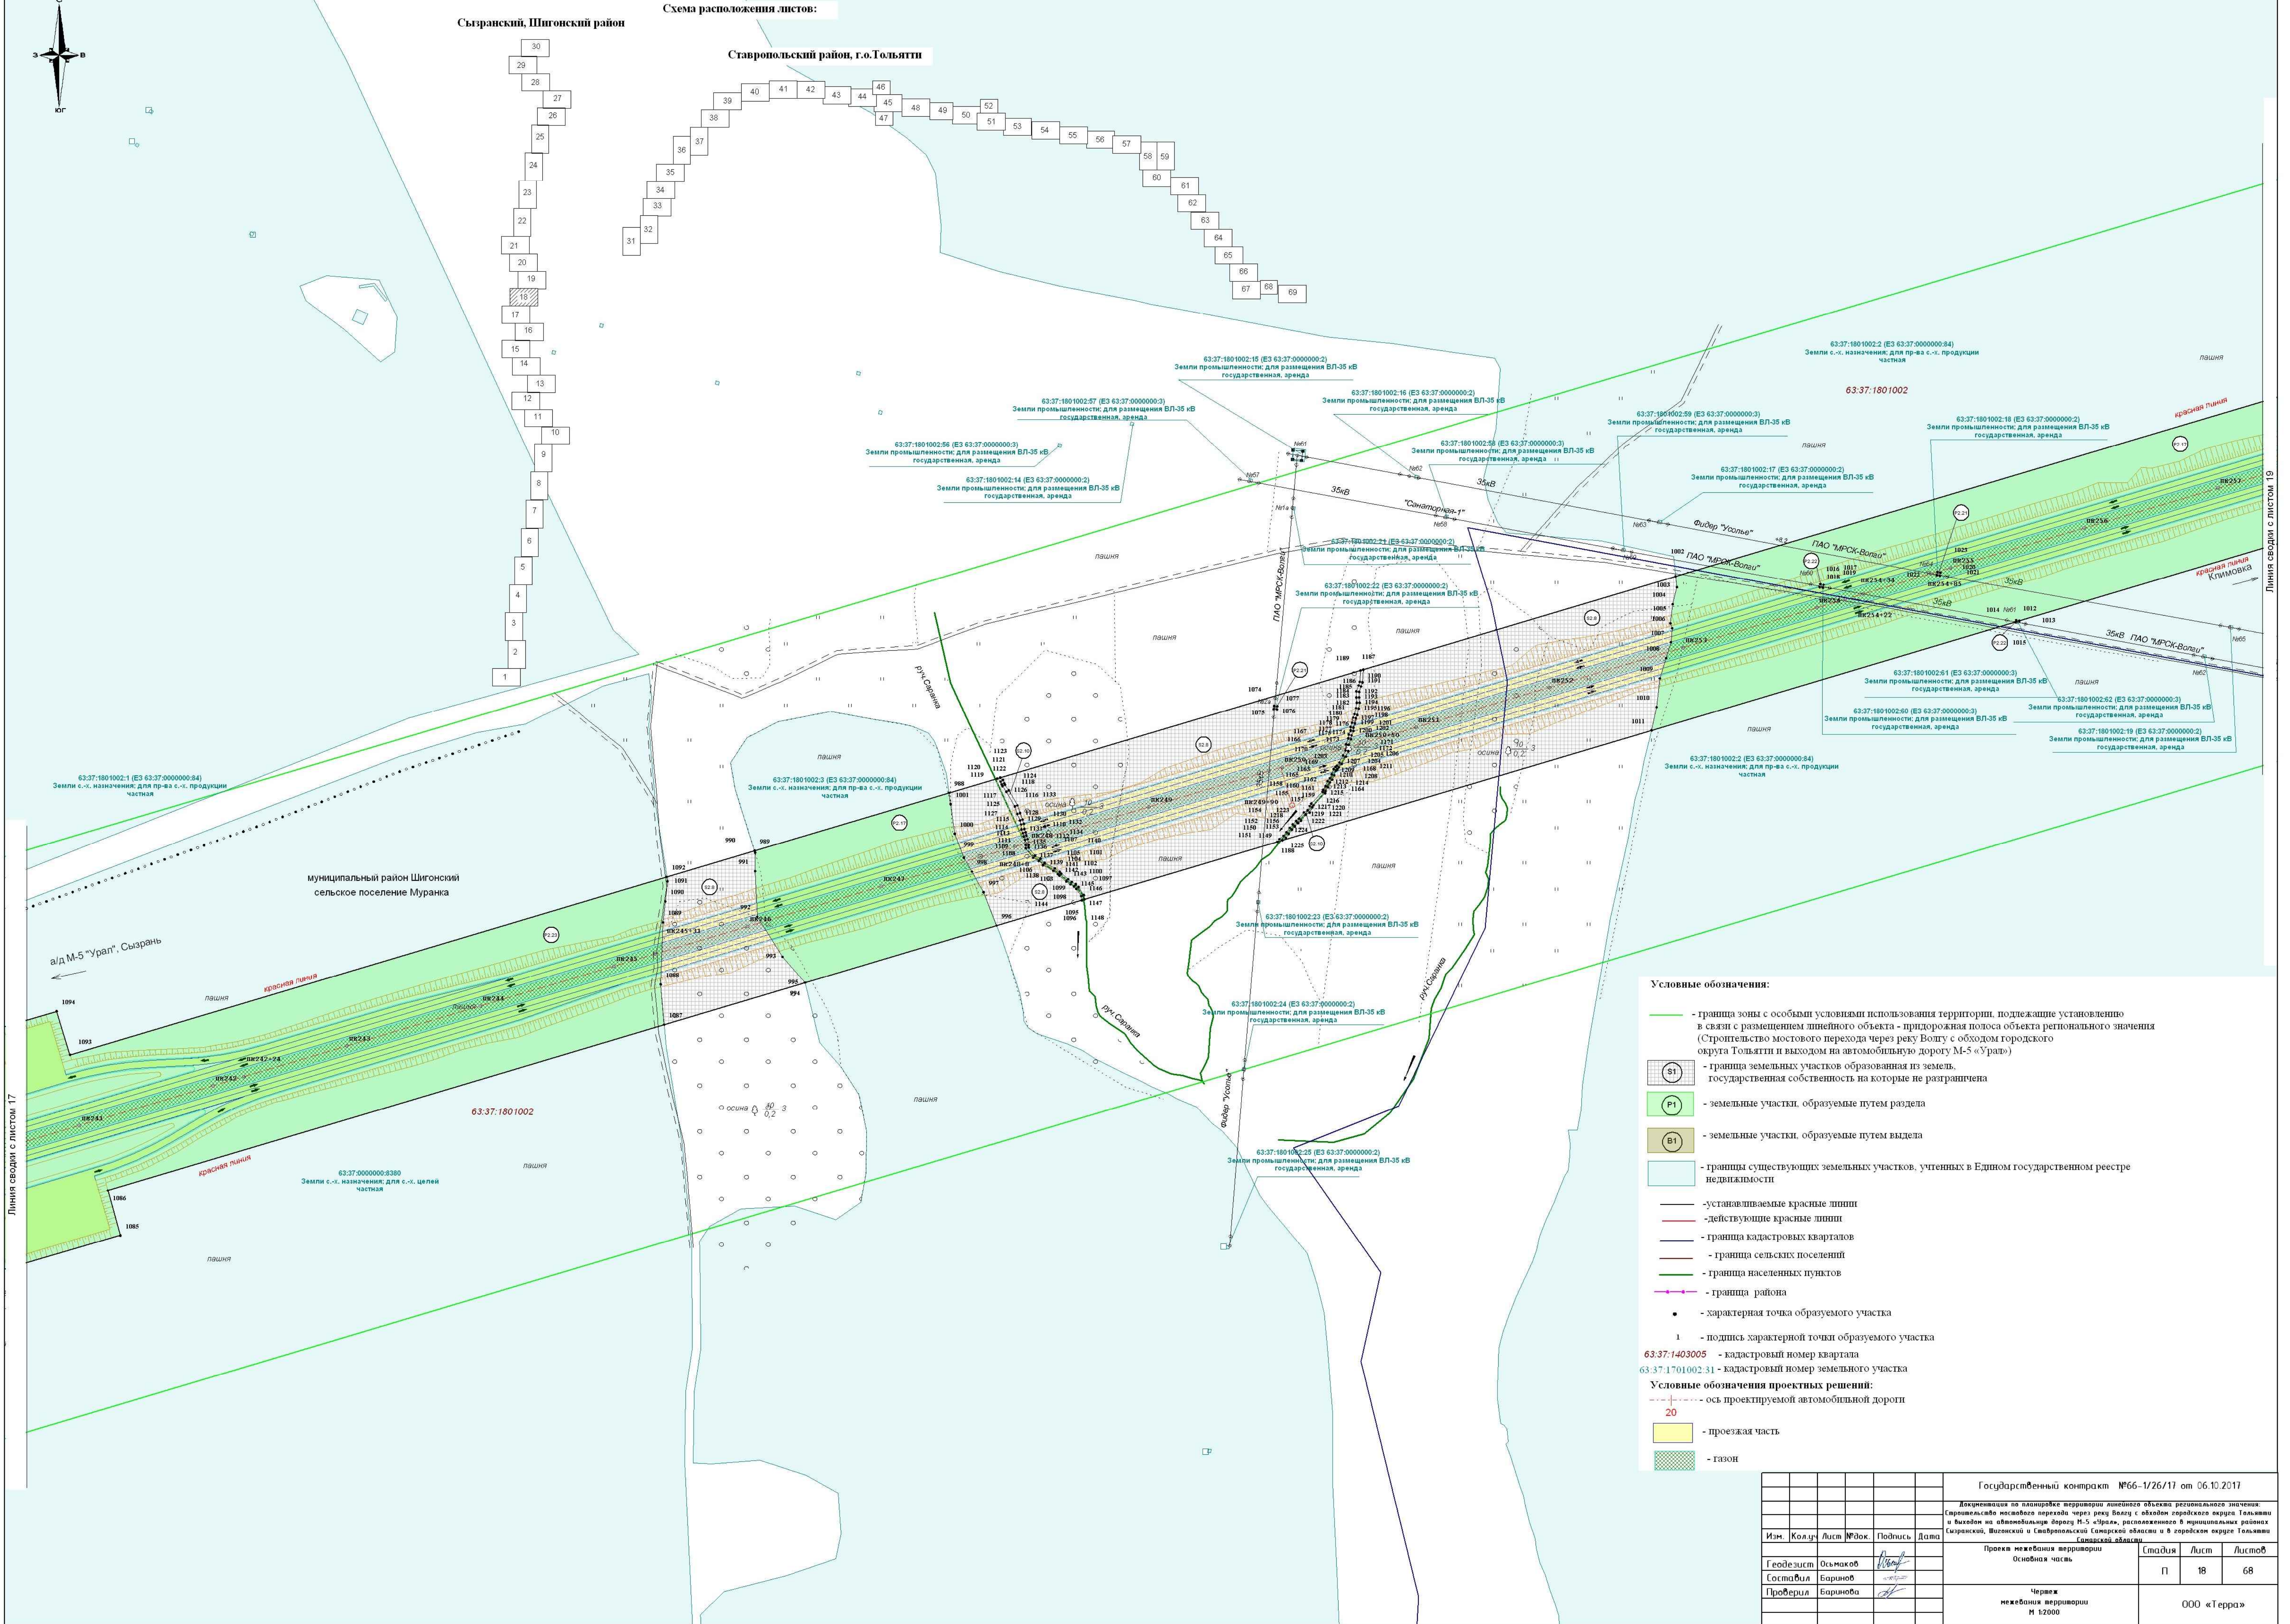

- Условные обозначения:**
- граница зоны с особыми условиями использования территории, подлежащие установлению в связи с размещением линейного объекта - природоохранная полоса объекта регионального значения (Строительство мостового перехода через реку Волгу с обходом городского округа Тольятти и выходом на автомобильную дорогу М-5 «Урал»)
 - граница земельных участков образованная из земель государственная собственность на которые не разграничена
 - земельные участки, образуемые путем раздела
 - земельные участки, образуемые путем выдела
 - границы существующих земельных участков, учтенных в Едином государственном реестре недвижимости
 - устанавливаемые красные линии
 - действующие красные линии
 - граница кадастровых кварталов
 - граница сельских поселений
 - граница населенных пунктов
 - граница района
 - характерная точка образуемого участка
 - подпись характерной точкой образуемого участка
 - 63.37.1403005 - кадастровый номер квартала
 - 63.37.1701002.31 - кадастровый номер земельного участка
 - Условные обозначения проектных решений:**
 - ось проектируемой автомобильной дороги
 - проезжая часть
 - газон

Государственный контракт №66-1/26/17 от 06.10.2017					
Документация на планировку территории линейного объекта регионального значения: Строительство мостового перехода через реку Волгу с обходом городского округа Тольятти и выходом на автомобильную дорогу М-5 «Урал», расположенного в муниципальных районах Сызранский, Шигонский и Ставропольский Самарской области и в городском округе Тольятти Самарской области					
Изм.	Кол.ч.	Лист	№ док.	Подпись	Дата
Геодезист	Осьмаков				
Составил	Баринев				
Проверил	Баринева				
Проект межевания территории				Страница	Лист
Основная часть				П	68
Чертеж межевания территории				000 «Терра»	
М 1:2000					

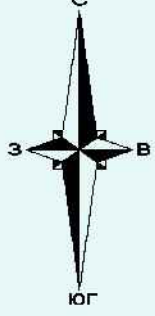


Схема расположения листов:

Сызранский, Шигонский район



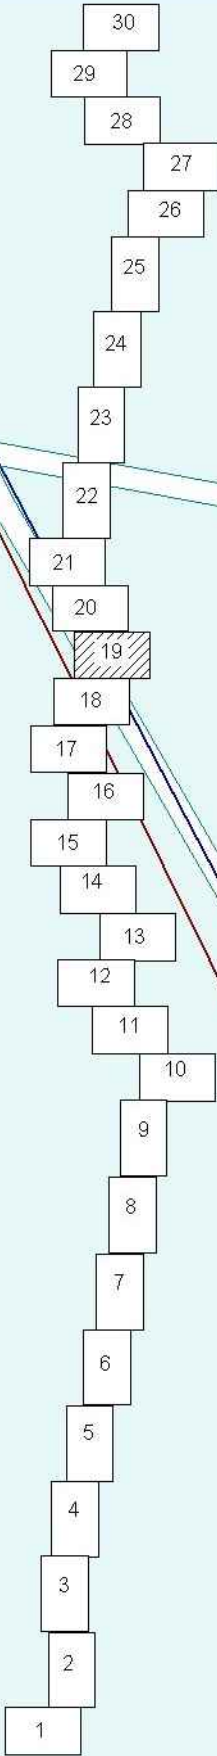


Схема расположения листов:


Ставропольский район, г.о.Тольятти

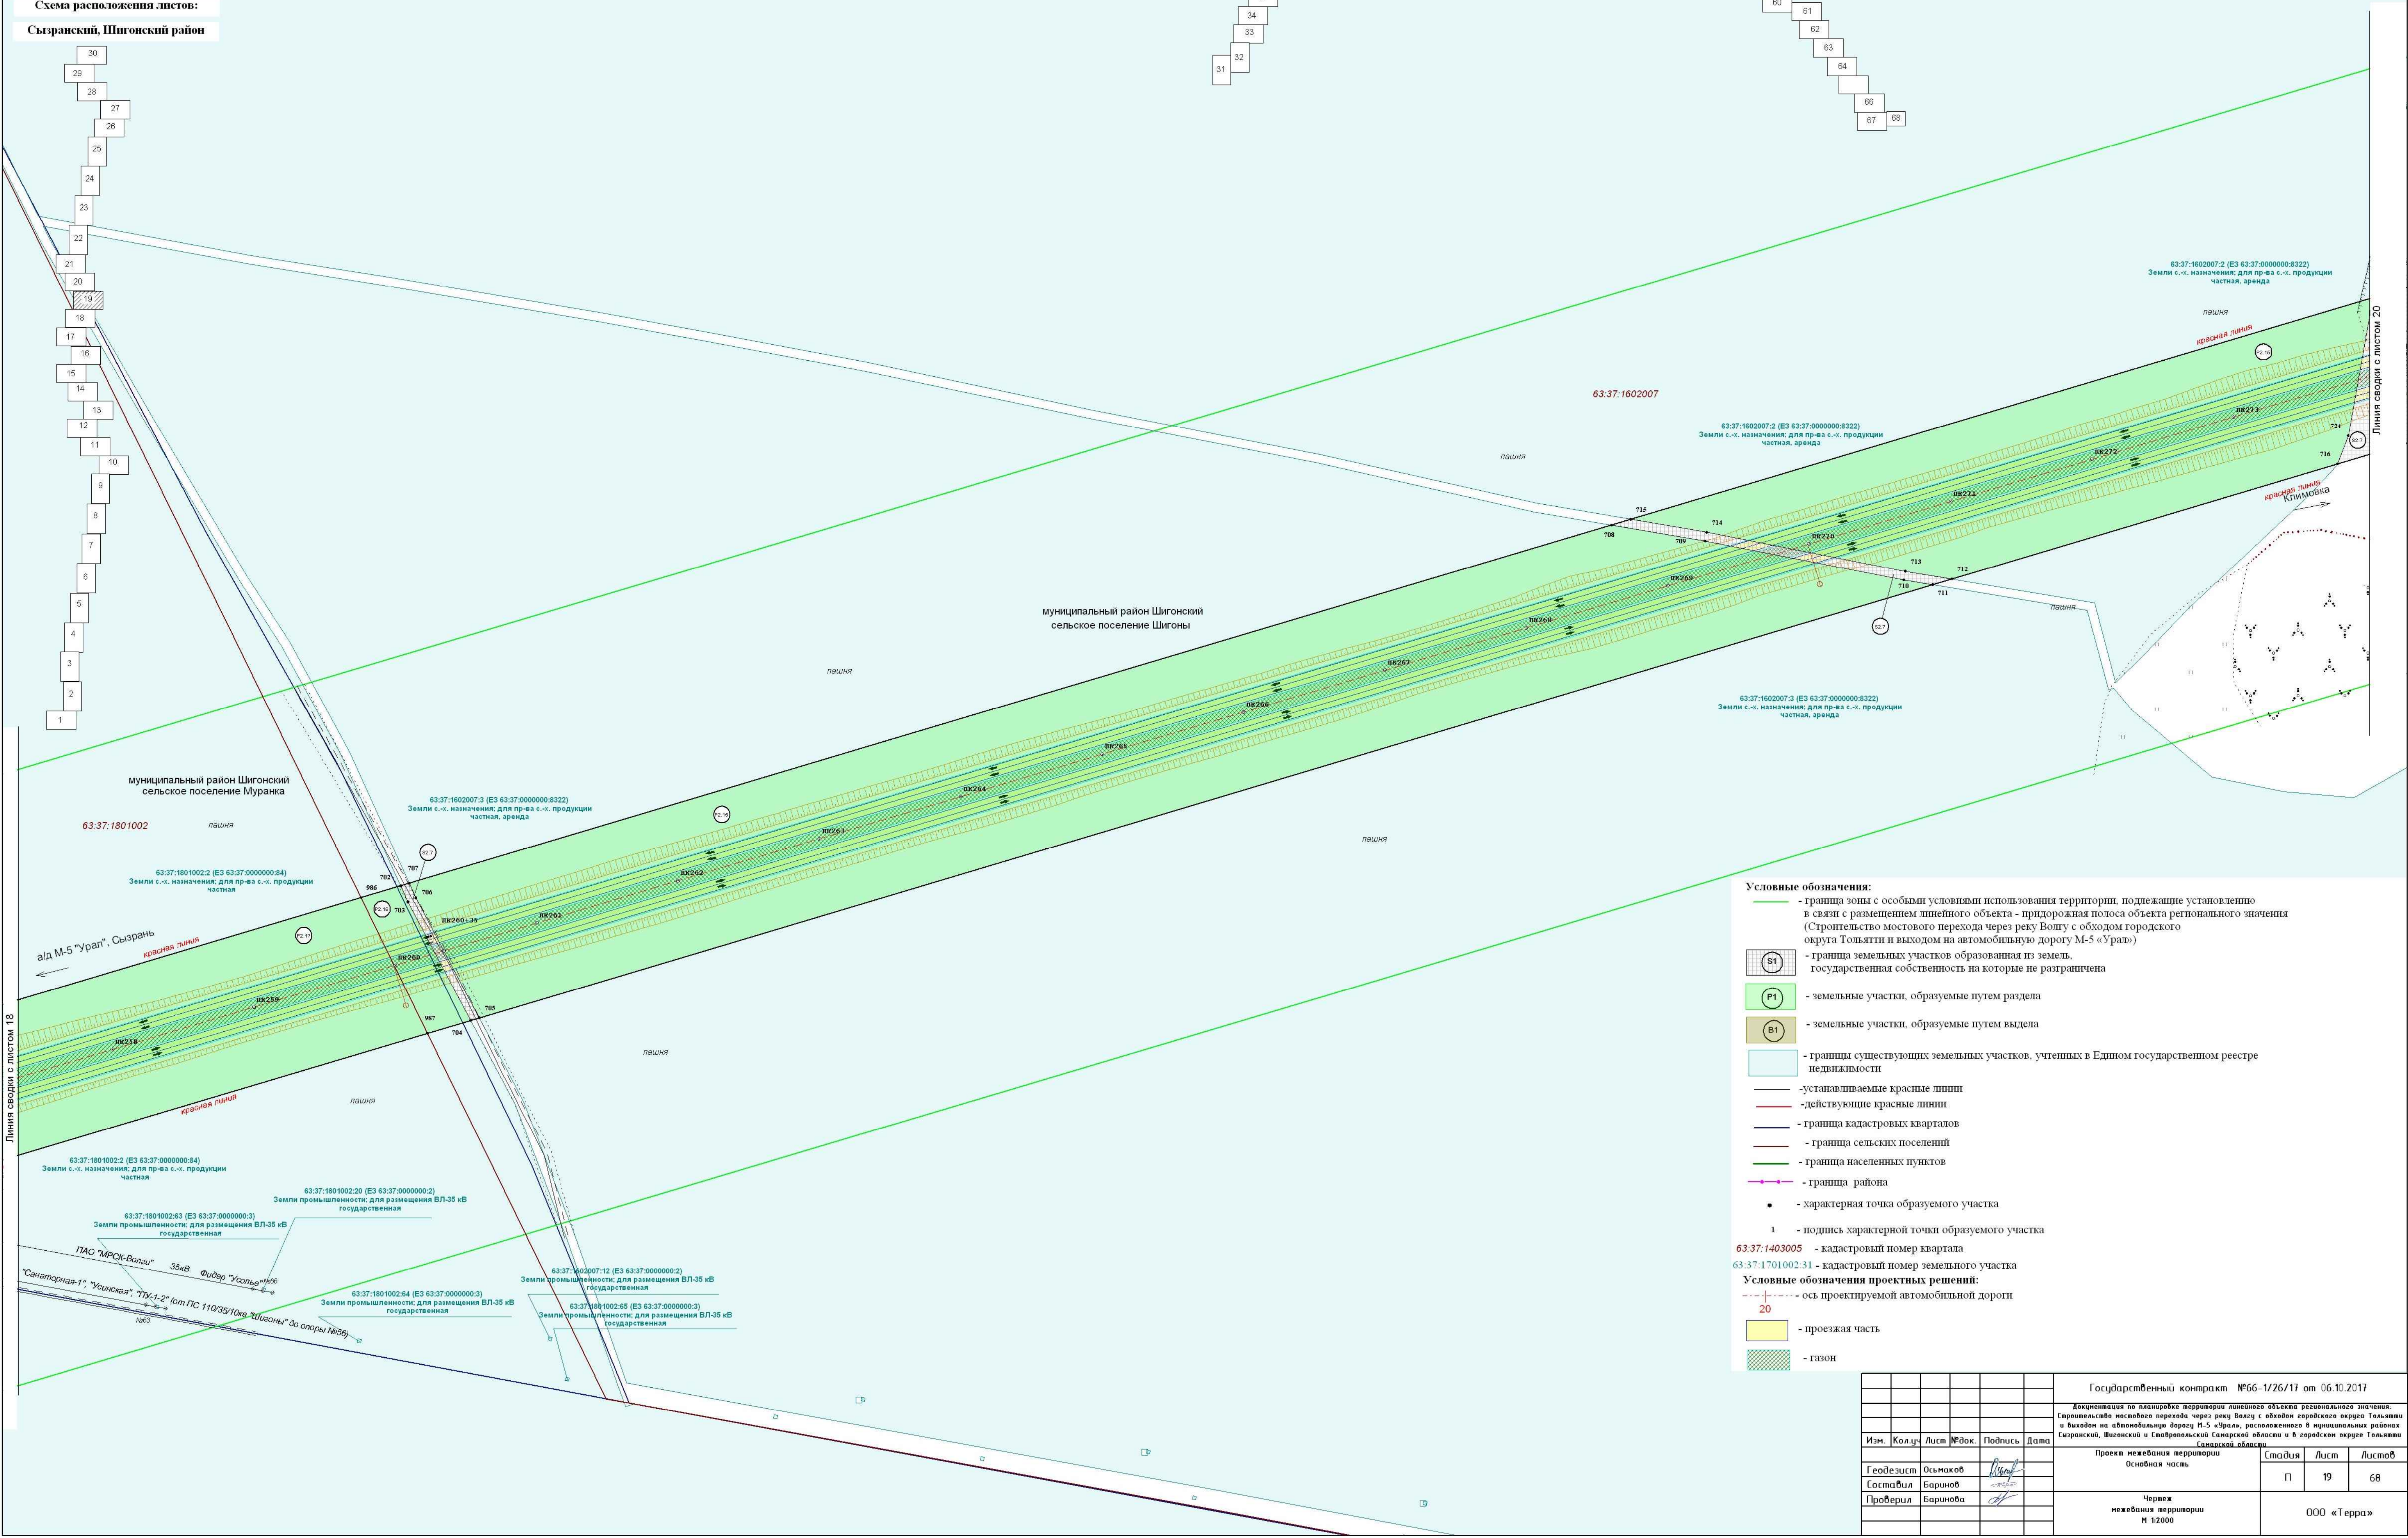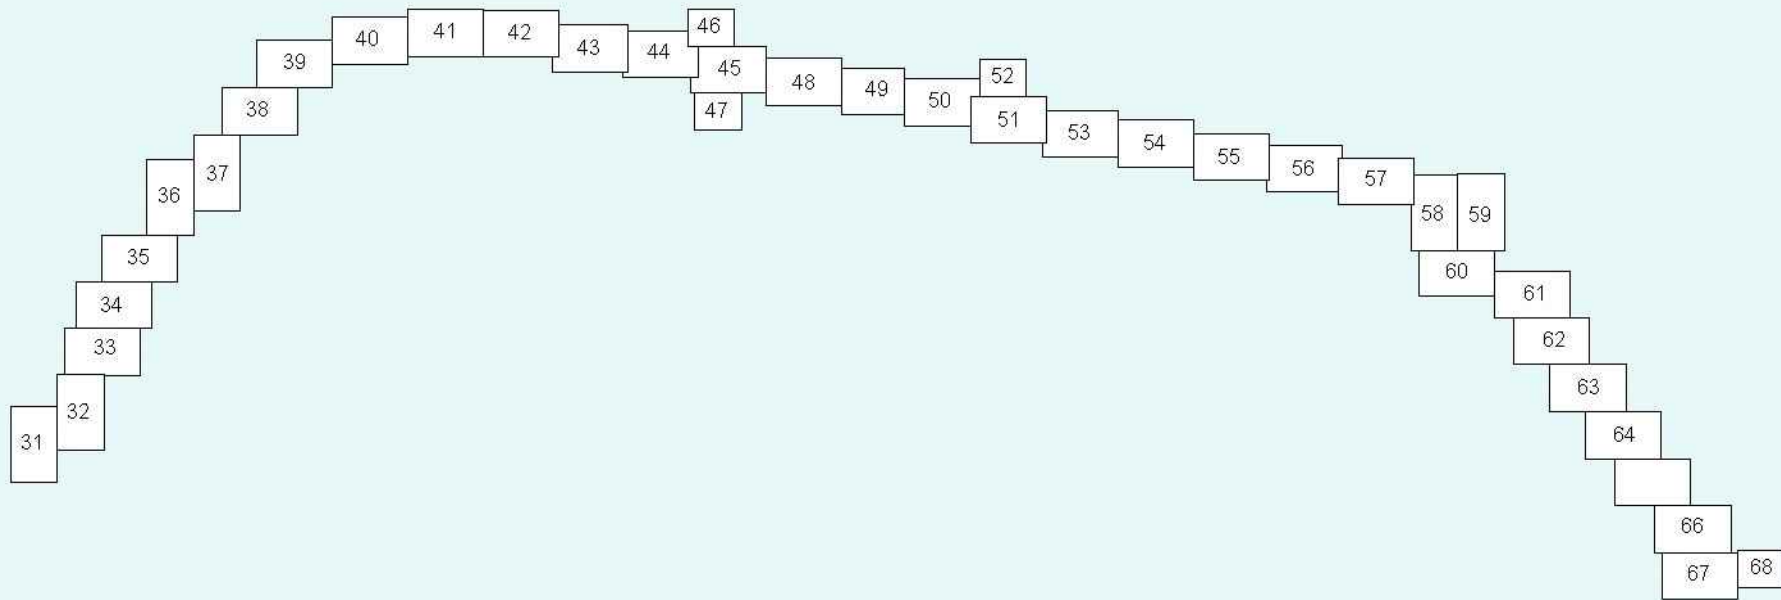

Условные обозначения:

- граница зоны с особыми условиями использования территории, подлежащие установлению в связи с размещением линейного объекта - придорожная полоса объекта регионального значения (Строительство мостового перехода через реку Волгу с обходом городского округа Тольятти и выходом на автомобильную дорогу М-5 «Урал»)
- граница земельных участков образованная из земель государственная собственность на которые не разграничена
- земельные участки, образуемые путем раздела
- земельные участки, образуемые путем выдела
- границы существующих земельных участков, учтенных в Едином государственном реестре недвижимости
- устанавливаемые красные линии
- действующие красные линии
- граница кадастровых кварталов
- граница сельских поселений
- граница населенных пунктов
- граница района
- характерная точка образуемого участка
- подпись характерной точкой образуемого участка
- 63:37:1403005 - кадастровый номер квартала
- 63:37:1701002:31 - кадастровый номер земельного участка
- Условные обозначения проектных решений:**
- ось проектируемой автомобильной дороги
- проезжая часть
- газон

Государственный контракт №66-1/26/17 от 06.10.2017					
Документация по планировке территории линейного объекта регионального значения: Ставropol'sкий мостовой переход через реку Волгу с обходом городского округа Тольятти и выходом на автомобильную дорогу М-5 «Урал», расположенного в муниципальных районах Сызранский, Шигонский и Ставропольский Самарской области и в городском округе Тольятти Самарской области					
Изм.	Кол.ч.	Лист	№ док.	Подпись	Дата
Геодезист	Осьмаков				
Составил	Баринев				
Проверил	Баринев				
Проект межевания территории				Стадия	Лист
Основная часть				П	19
Чертеж межевания территории				000 «Терра»	
М 1:2000					

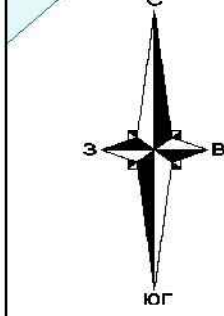

Условные обозначения:

- граница зоны с особыми условиями использования территории, подлежащие установлению в связи с размещением линейного объекта - придорожная полоса объекта регионального значения (Строительство мостового перехода через реку Волгу с обходом городского округа Тольятти и выходом на автомобильную дорогу М-5 «Урал»)
- граница земельных участков образованная из земель государственной собственности на которые не разграничена
- земельные участки, образуемые путем раздела
- земельные участки, образуемые путем выдела
- границы существующих земельных участков, учтенных в Едином государственном реестре недвижимости
- устанавливаемые красные линии
- действующие красные линии
- граница кадастровых кварталов
- граница сельских поселений
- граница населенных пунктов
- граница района
- характеристическая точка образуемого участка
- 1 - подпись характерной точки образуемого участка

63:37:1403005 - кадастровый номер квартала
63:37:1701002.31 - кадастровый номер земельного участка

- Условные обозначения проектных решений:
- ось проектируемой автомобильной дороги
 - 20
 - проезжая часть
 - газон

Схема расположения листов:


Сызранский, Шигонский район

Ставропольский район, г.о.Тольятти

Линия сводки с листом 19

Линия сводки с листом 21

Государственный контракт №66-1/26/17 от 06.10.2017					
Документация на планировку территории линейного объекта регионального значения: Строительство мостового перехода через реку Волгу с обходом городского округа Тольятти и выходом на автомобильную дорогу М-5 «Урал», расположенного в муниципальных районах Сызранский, Шигонский и Ставропольский Самарской области и в городском округе Тольятти Самарской области					
Изм.	Кол.ч.	Лист	№ док.	Подпись	Дата
Геодезист	Осьмаков				
Составил	Баринюв				
Проверил	Баринюва				
Чертеж небюджетной территории М 1:2000				Статус	Лист
				П	20
				Листов	68
000 «Терра»					

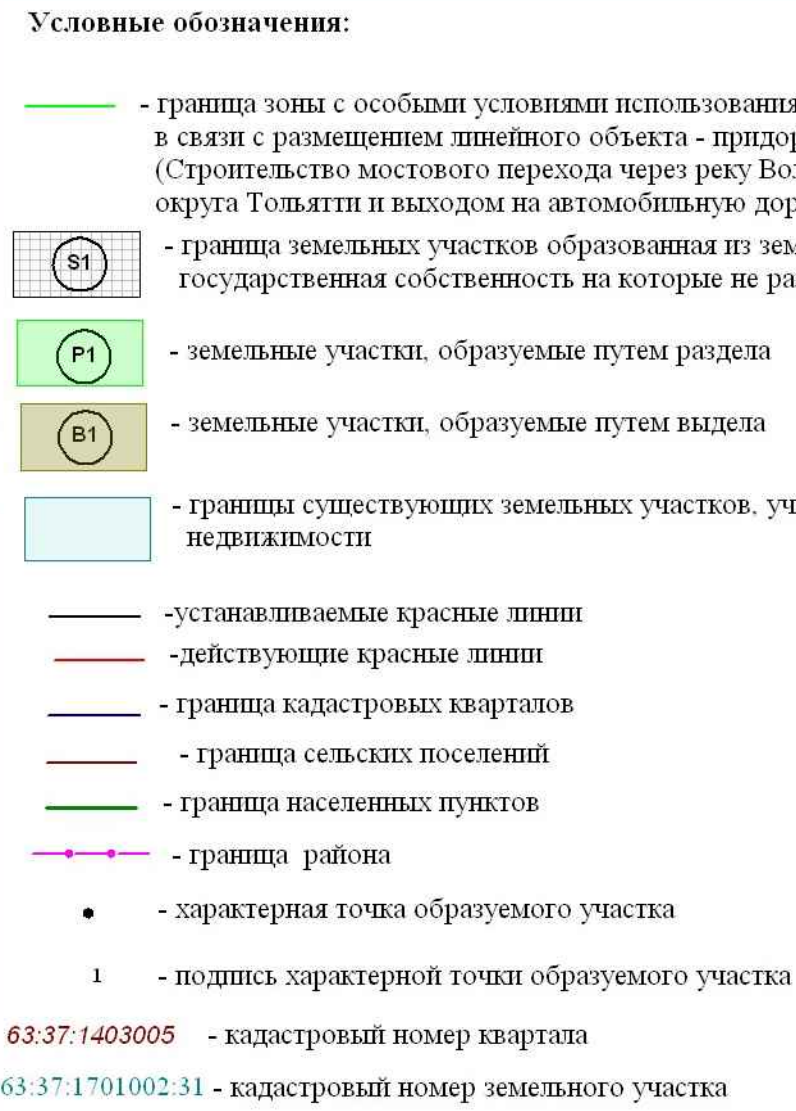

Условные обозначения проектных решений:

--- ось проектируемой автомобильной дороги

20

 - проезжая часть

 - газон

Ставропольский район, г.о.Тольятти

Сызранский, Шигонский район

муниципальный район Шигонский
сельское поселение Тайдаково

муниципальный район Шигонский
сельское поселение Шигоны

						Государственный контракт №66-1/26/17 от 06.10.2017		
						Документация по планировке территории жилищного объекта регионального значения: Строительство нового перехода через реку Волгу с обходом городского округа Тюльяны и выходом на автомобильный маршрут М-5 «Урал», расположенного в муниципальных районах Самарской, Ульяновской и Саратовской областей и в городском округе Тюльяны Самарской области		
Изм.	Колуч	Лист	№ Док.	Подпись	Дата	Проект межевания территории	Листа	Листов
						Основная часть	п	21
Геодэист	Осьмаков			<i>Осьмаков</i>				68
Составил	Баринюв			<i>Баринюв</i>				
Проверил	Баринюв			<i>Баринюв</i>				
						Чертеж межевания территории М 1:2000	ООО «Терра»	

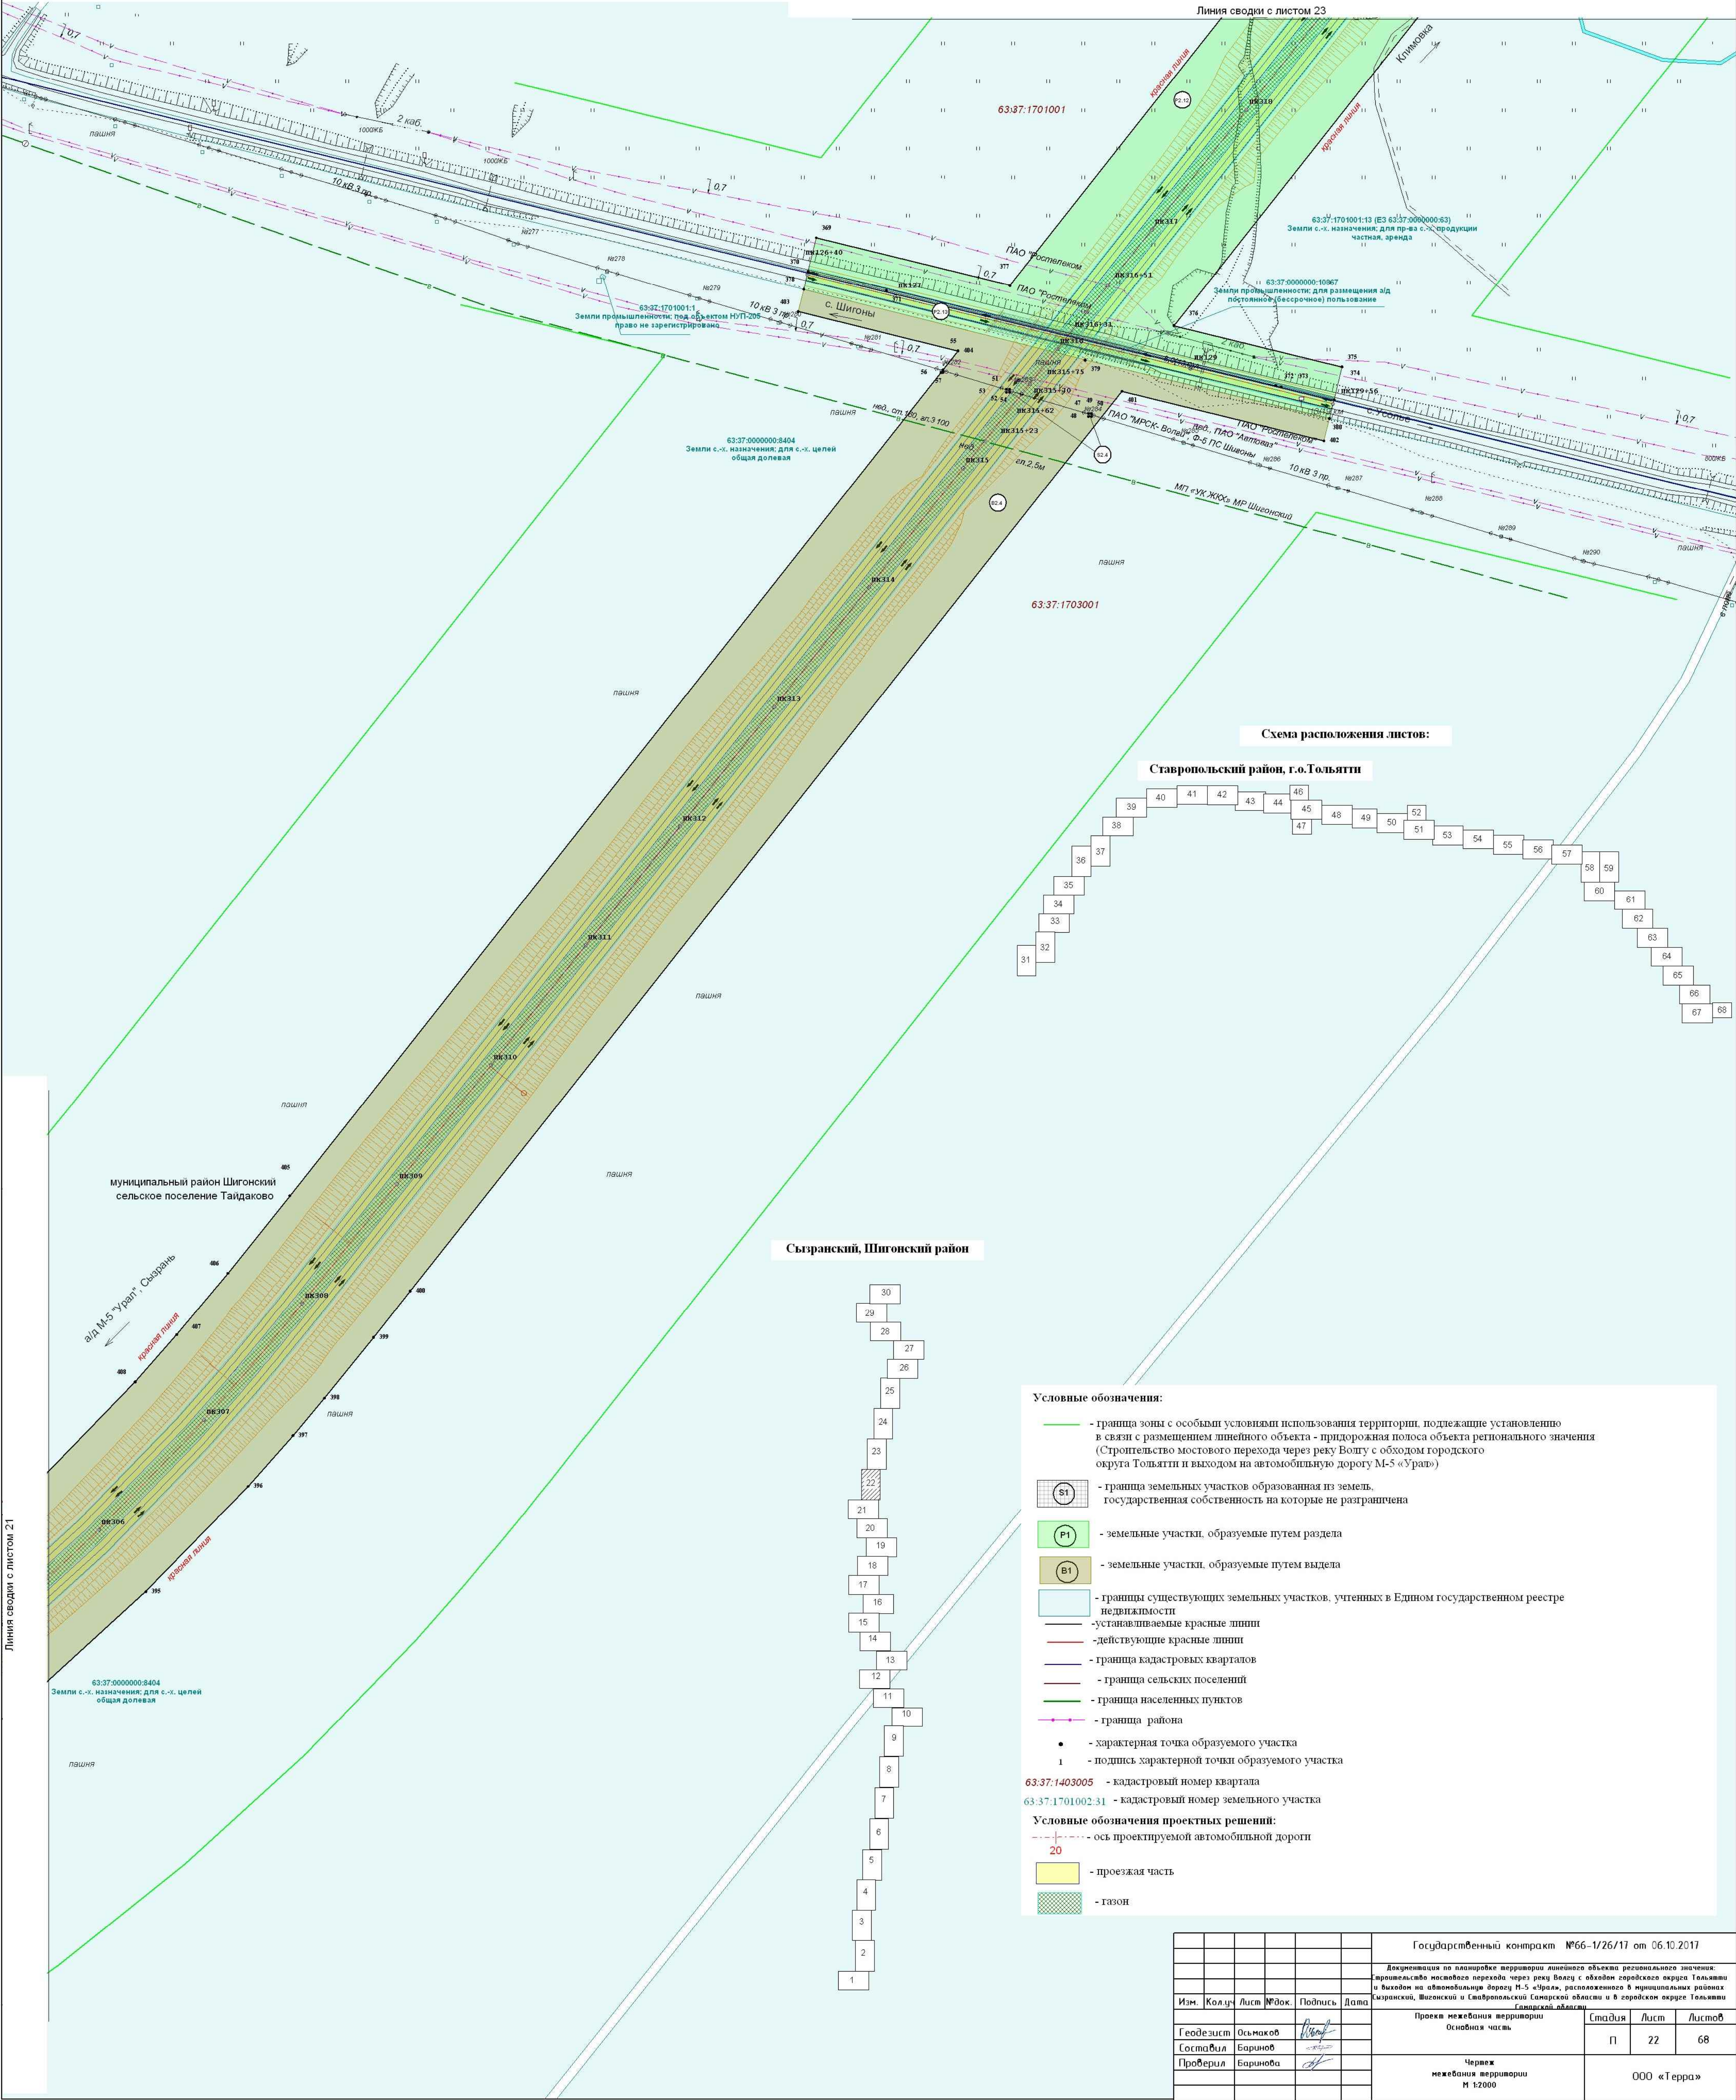
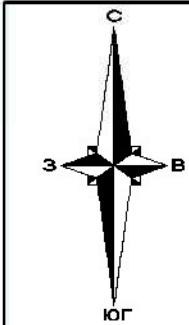


Схема расположения листов:

Ставропольский район, г.о.Тольятти

Сызранский, Шигонский район


Условные обозначения:

- граница зоны с особыми условиями использования территории, подлежащие установлению в связи с размещением линейного объекта - придорожная полоса объекта регионального значения (Строительство мостового перехода через реку Волгу с обходом городского округа Тольятти и выходом на автомобильную дорогу М-5 «Урал»)
- граница земельных участков образованная из земель государственная собственность на которые не разграничена
- земельные участки, образуемые путем раздела
- земельные участки, образуемые путем выдела
- границы существующих земельных участков, учтенных в Едином государственном реестре недвижимости
- устанавливаемые красные линии
- действующие красные линии
- границы кадастровых кварталов
- границы сельских поселений
- границы населенных пунктов
- граница района
- характерная точка образуемого участка
- подпись характерной точки образуемого участка
- 63:37:1403005 - кадастровый номер квартала
- 63:37:1701002.31 - кадастровый номер земельного участка


Условные обозначения проектных решений:

- ось проектируемой автомобильной дороги
- 20
- проезжая часть
- газон

						Государственный контракт №66-1/26/17 от 06.10.2017				
						Документация по планировке территории линейного объекта регионального значения: строительство мостового перехода через реку Волгу с обходом городского округа Тольятти и выходом на автомобильную дорогу М-5 «Урал», расположенное в муниципальных районах Сызранский, Шигонский и Ставропольский Самарской области и в городском округе Тольятти Самарской области				
Изм.	Кол-во	Лист	№ док.	Подпись	Дата	Проект межевания территории Основная часть				
Геодезист	Осьмаков					Стадия	Лист	Листов		
Составил	Барин					П	22	68		
Проверил	Барин					Чертеж межевания территории М 1:2000				
						ООО «Терра»				

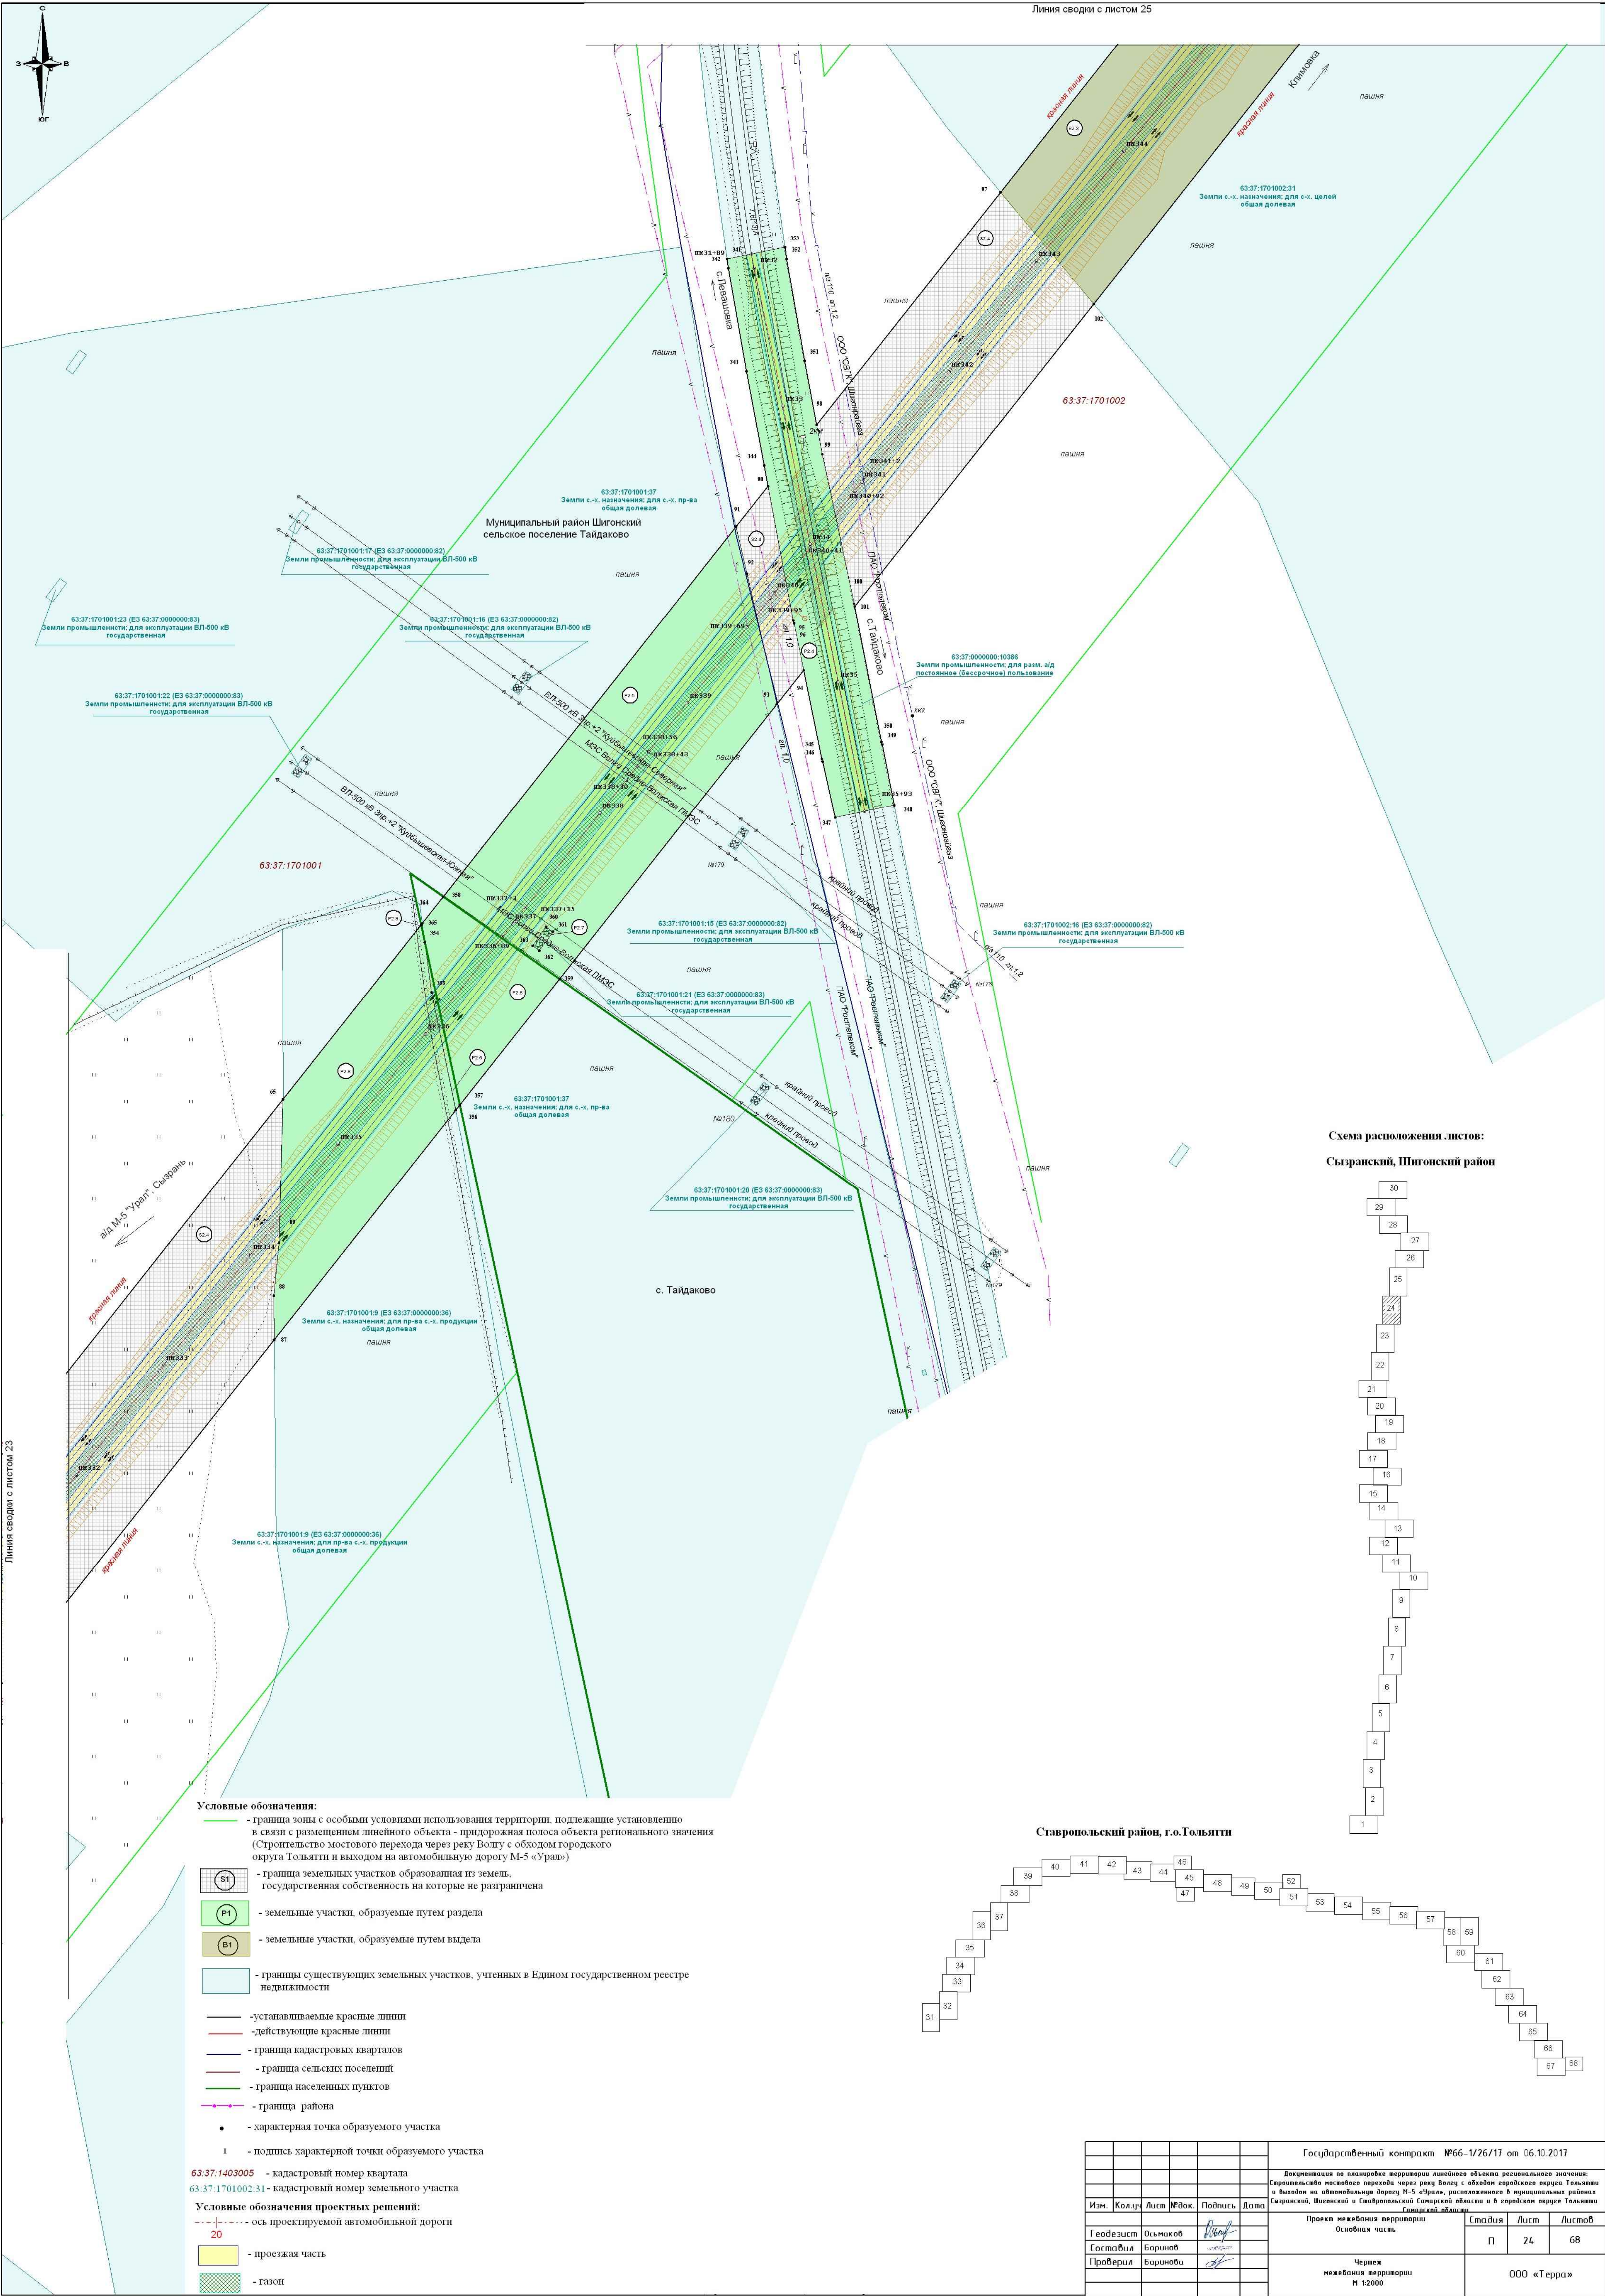

Государственный контракт №66-1/26/17 от 06.10.2017					
Доконструкция по планировке территории линейного объекта регионального значения: Строительство мостового перехода через реку Волгу с обходом городского округа Тольятти и выходом на автомобильную дорогу М-5 «Урал», расположенного в муниципальных районах Сызранский, Шигонский и Ставропольский Самарской области и в городском округе Тольятти Самарской области					
Изм.	Кол.	Лист	№ док.	Подпись	Дата
Геодезист	Осьмаков				
Составил	Барин				
Проверил	Барин				
Проект межевания территории				Стадия	Лист
Основная часть				П	24
Чертеж межевания территории М 1:2000				Листов 68	
000 «Терра»					

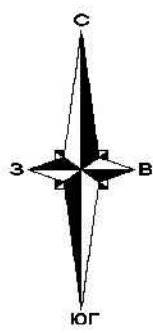

Условные обозначения:

- граница зоны с особыми условиями использования территории, подлежащие установлению в связи с размещением линейного объекта - придорожная полоса объекта регионального значения (Строительство мостового перехода через реку Волгу с обходом городского округа Тольятти и выходом на автомобильную дорогу М-5 «Урал»)
- граница земельных участков образованная из земель государственной собственности на которые не разграничена
- земельные участки, образуемые путем раздела
- земельные участки, образуемые путем выдела
- границы существующих земельных участков, учтенных в Едином государственном реестре недвижимости
- устанавливаемые красные линии
- действующие красные линии
- граница кадастровых кварталов
- граница сельских поселений
- граница населенных пунктов
- граница района
- Характерная точка образуемого участка
- 1 - подпись характерной точки образуемого участка

63:37:1403005 - кадастровый номер квартала


63:37:1701002:31 - кадастровый номер земельного участка

Условные обозначения проектных решений:



- ось проектируемой автомобильной дороги
- проезжая часть
- газон

Схема расположения листов:

Ставропольский район, г.о.Тольятти

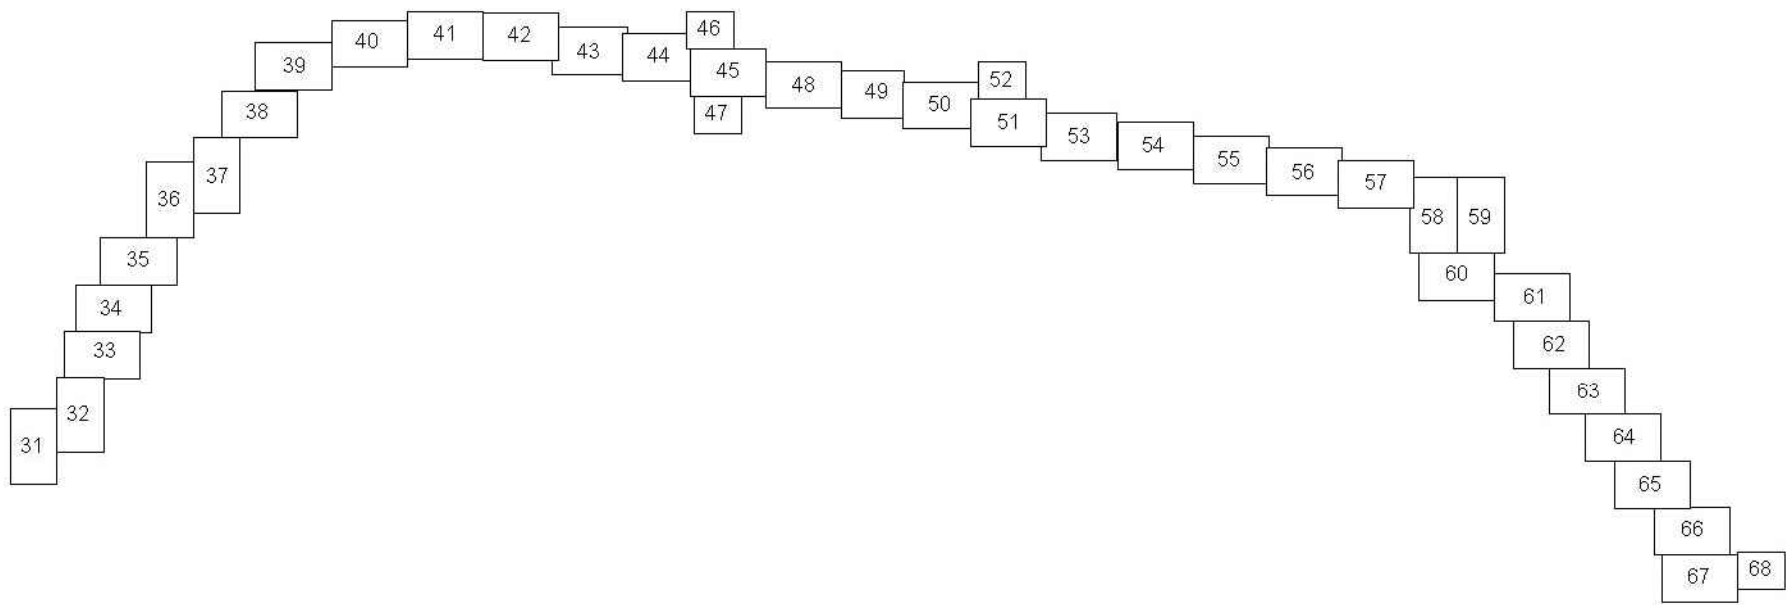

Сызранский, Шигонский район

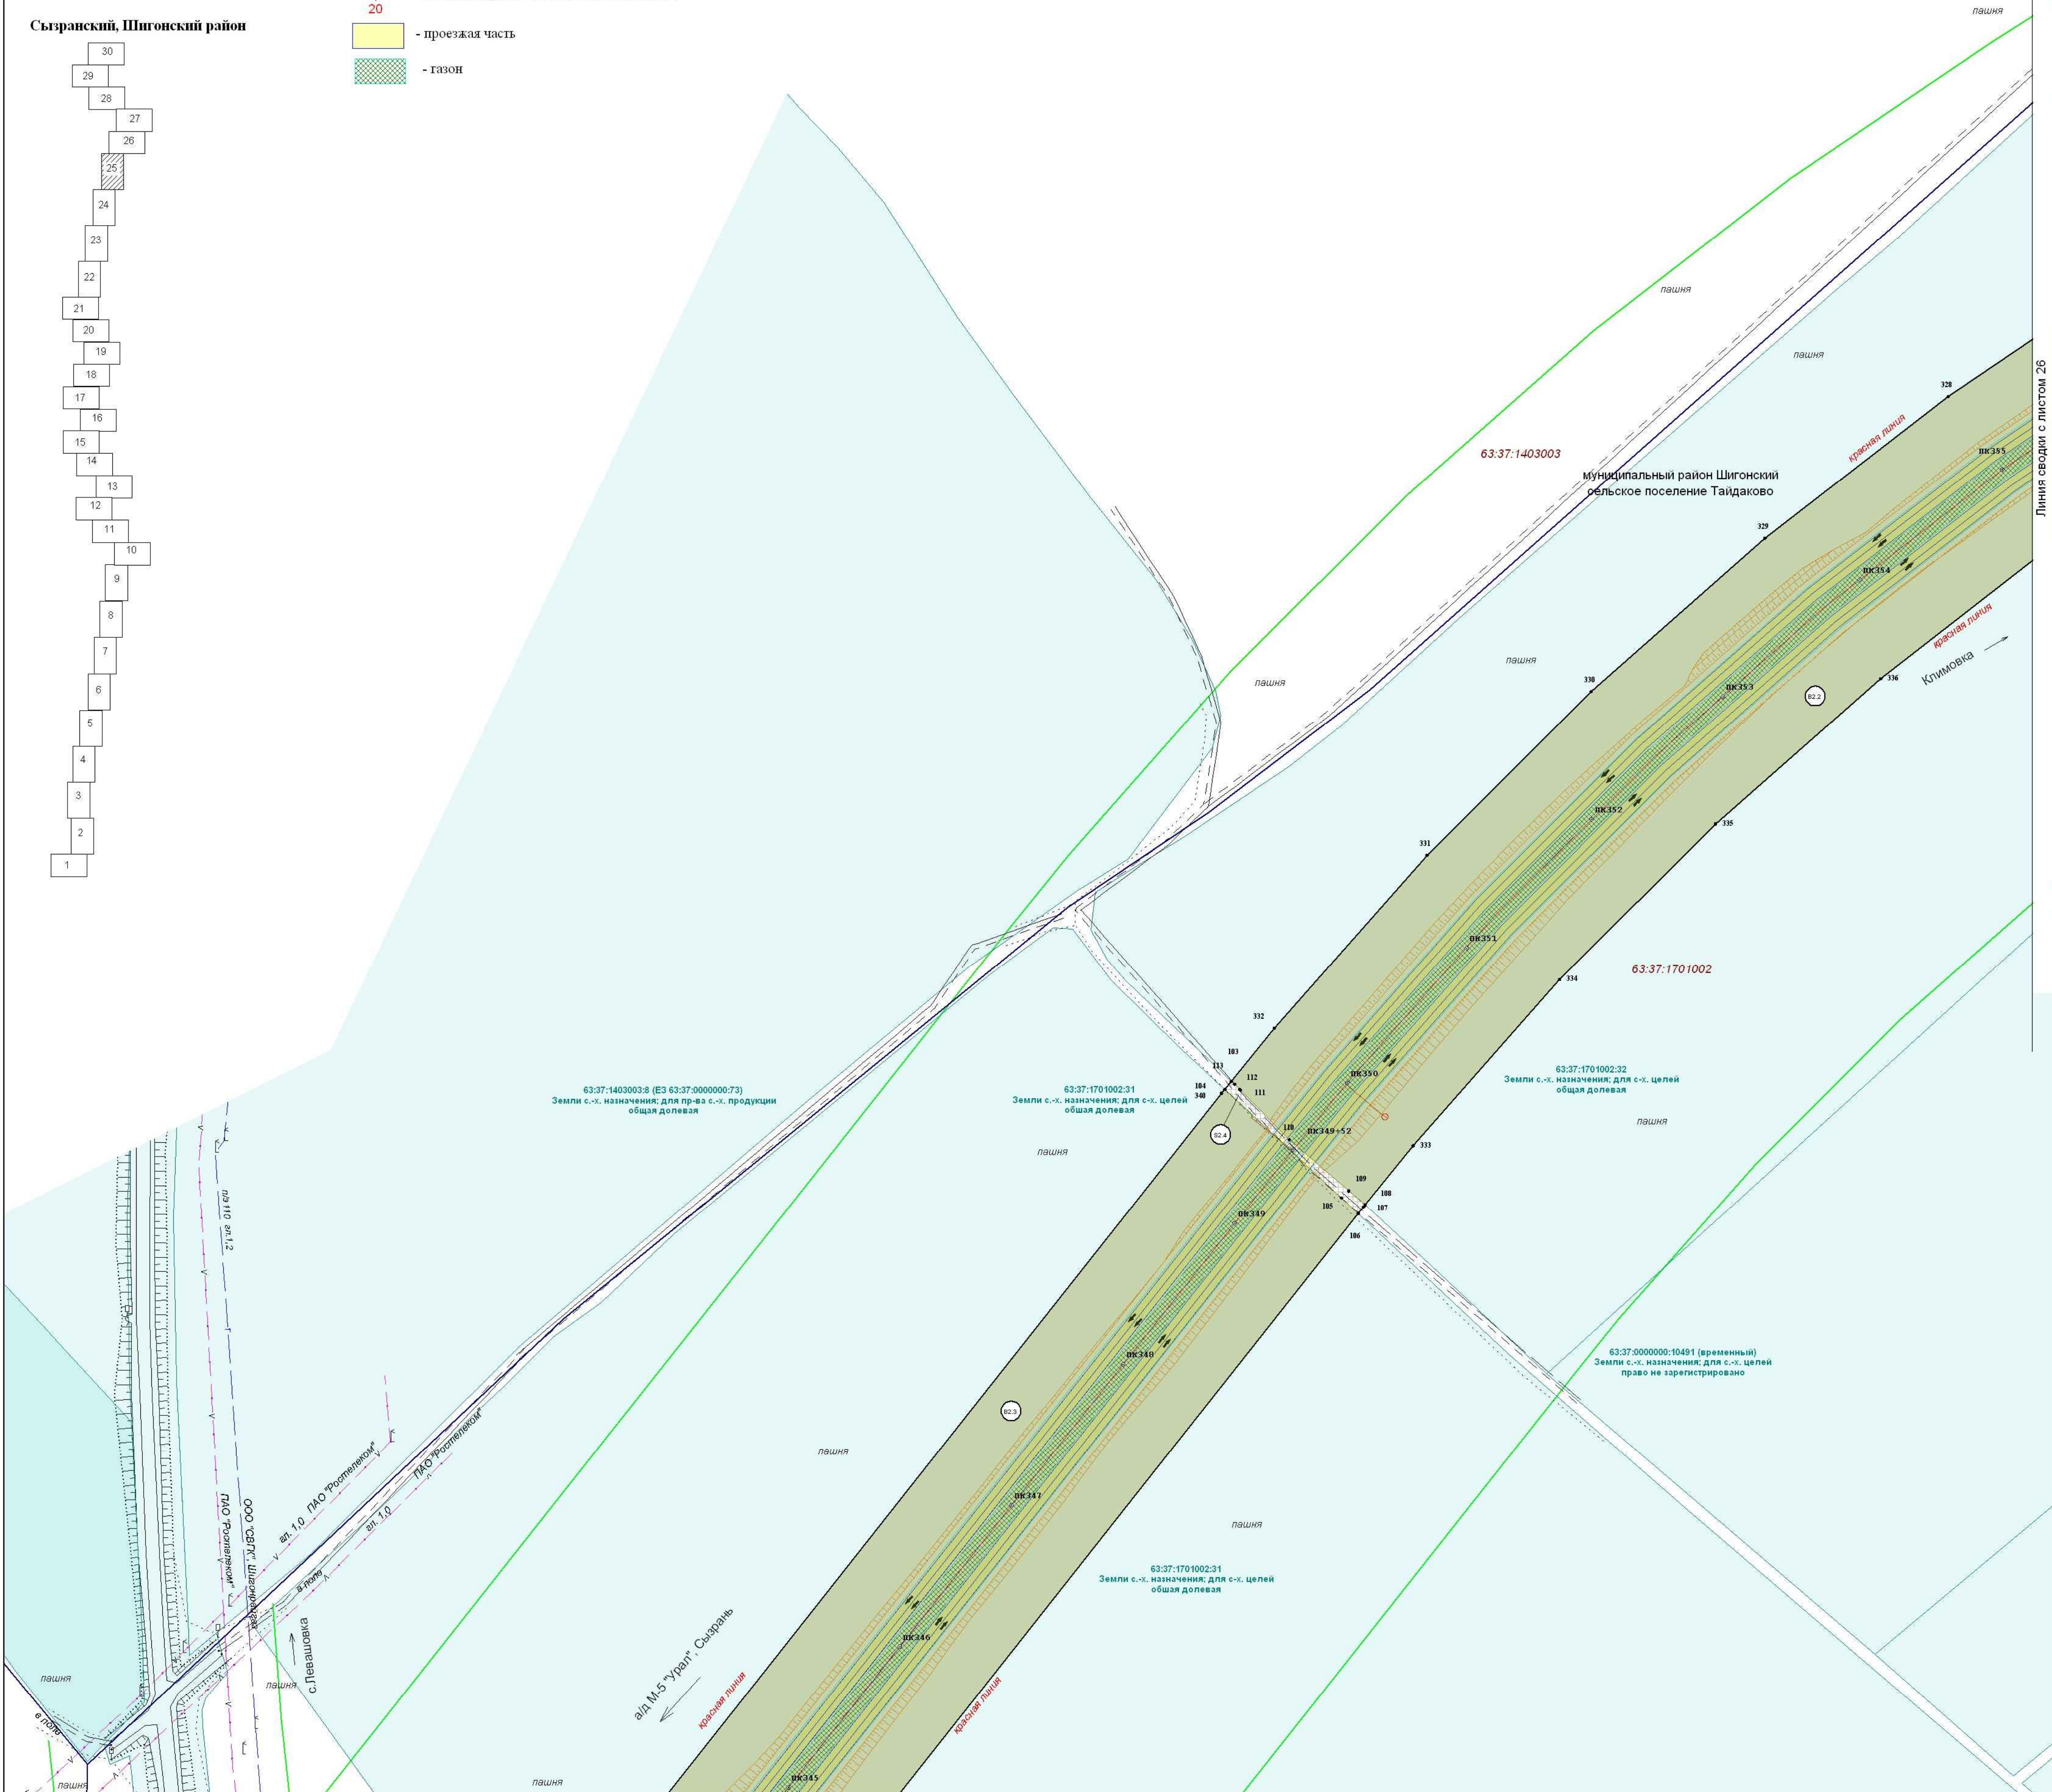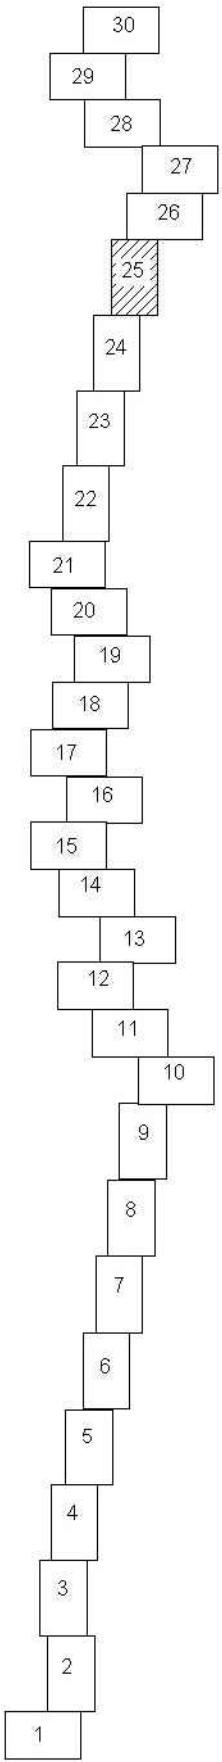

Государственный контракт №66-1/26/17 от 06.10.2017					
Аккредитация по планировке территории линейного объекта регионального значения: Ставропольский мостовой переход через реку Волгу с обходом городского округа Тольятти и выходом на автомобильную дорогу М-5 «Урал», расположенного в муниципальных районах Сызранский, Шигонский и Ставропольский Самарской области и в городском округе Тольятти Самарской области					
Изм.	Кол-во	Лист	№ док.	Подпись	Дата
Геодезист	Осьмаков				
Составил	Барин				
Проверил	Барина				
Проект межевания территории				Стадия	Лист
Основная часть				П	25
Чертеж межевания территории				Лист	68
М 1:2000				ООО «Терра»	



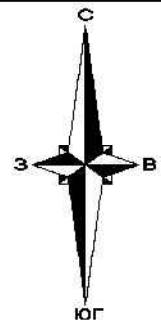



Схема расположения листов:

Ставропольский район, г.о.Тольятти

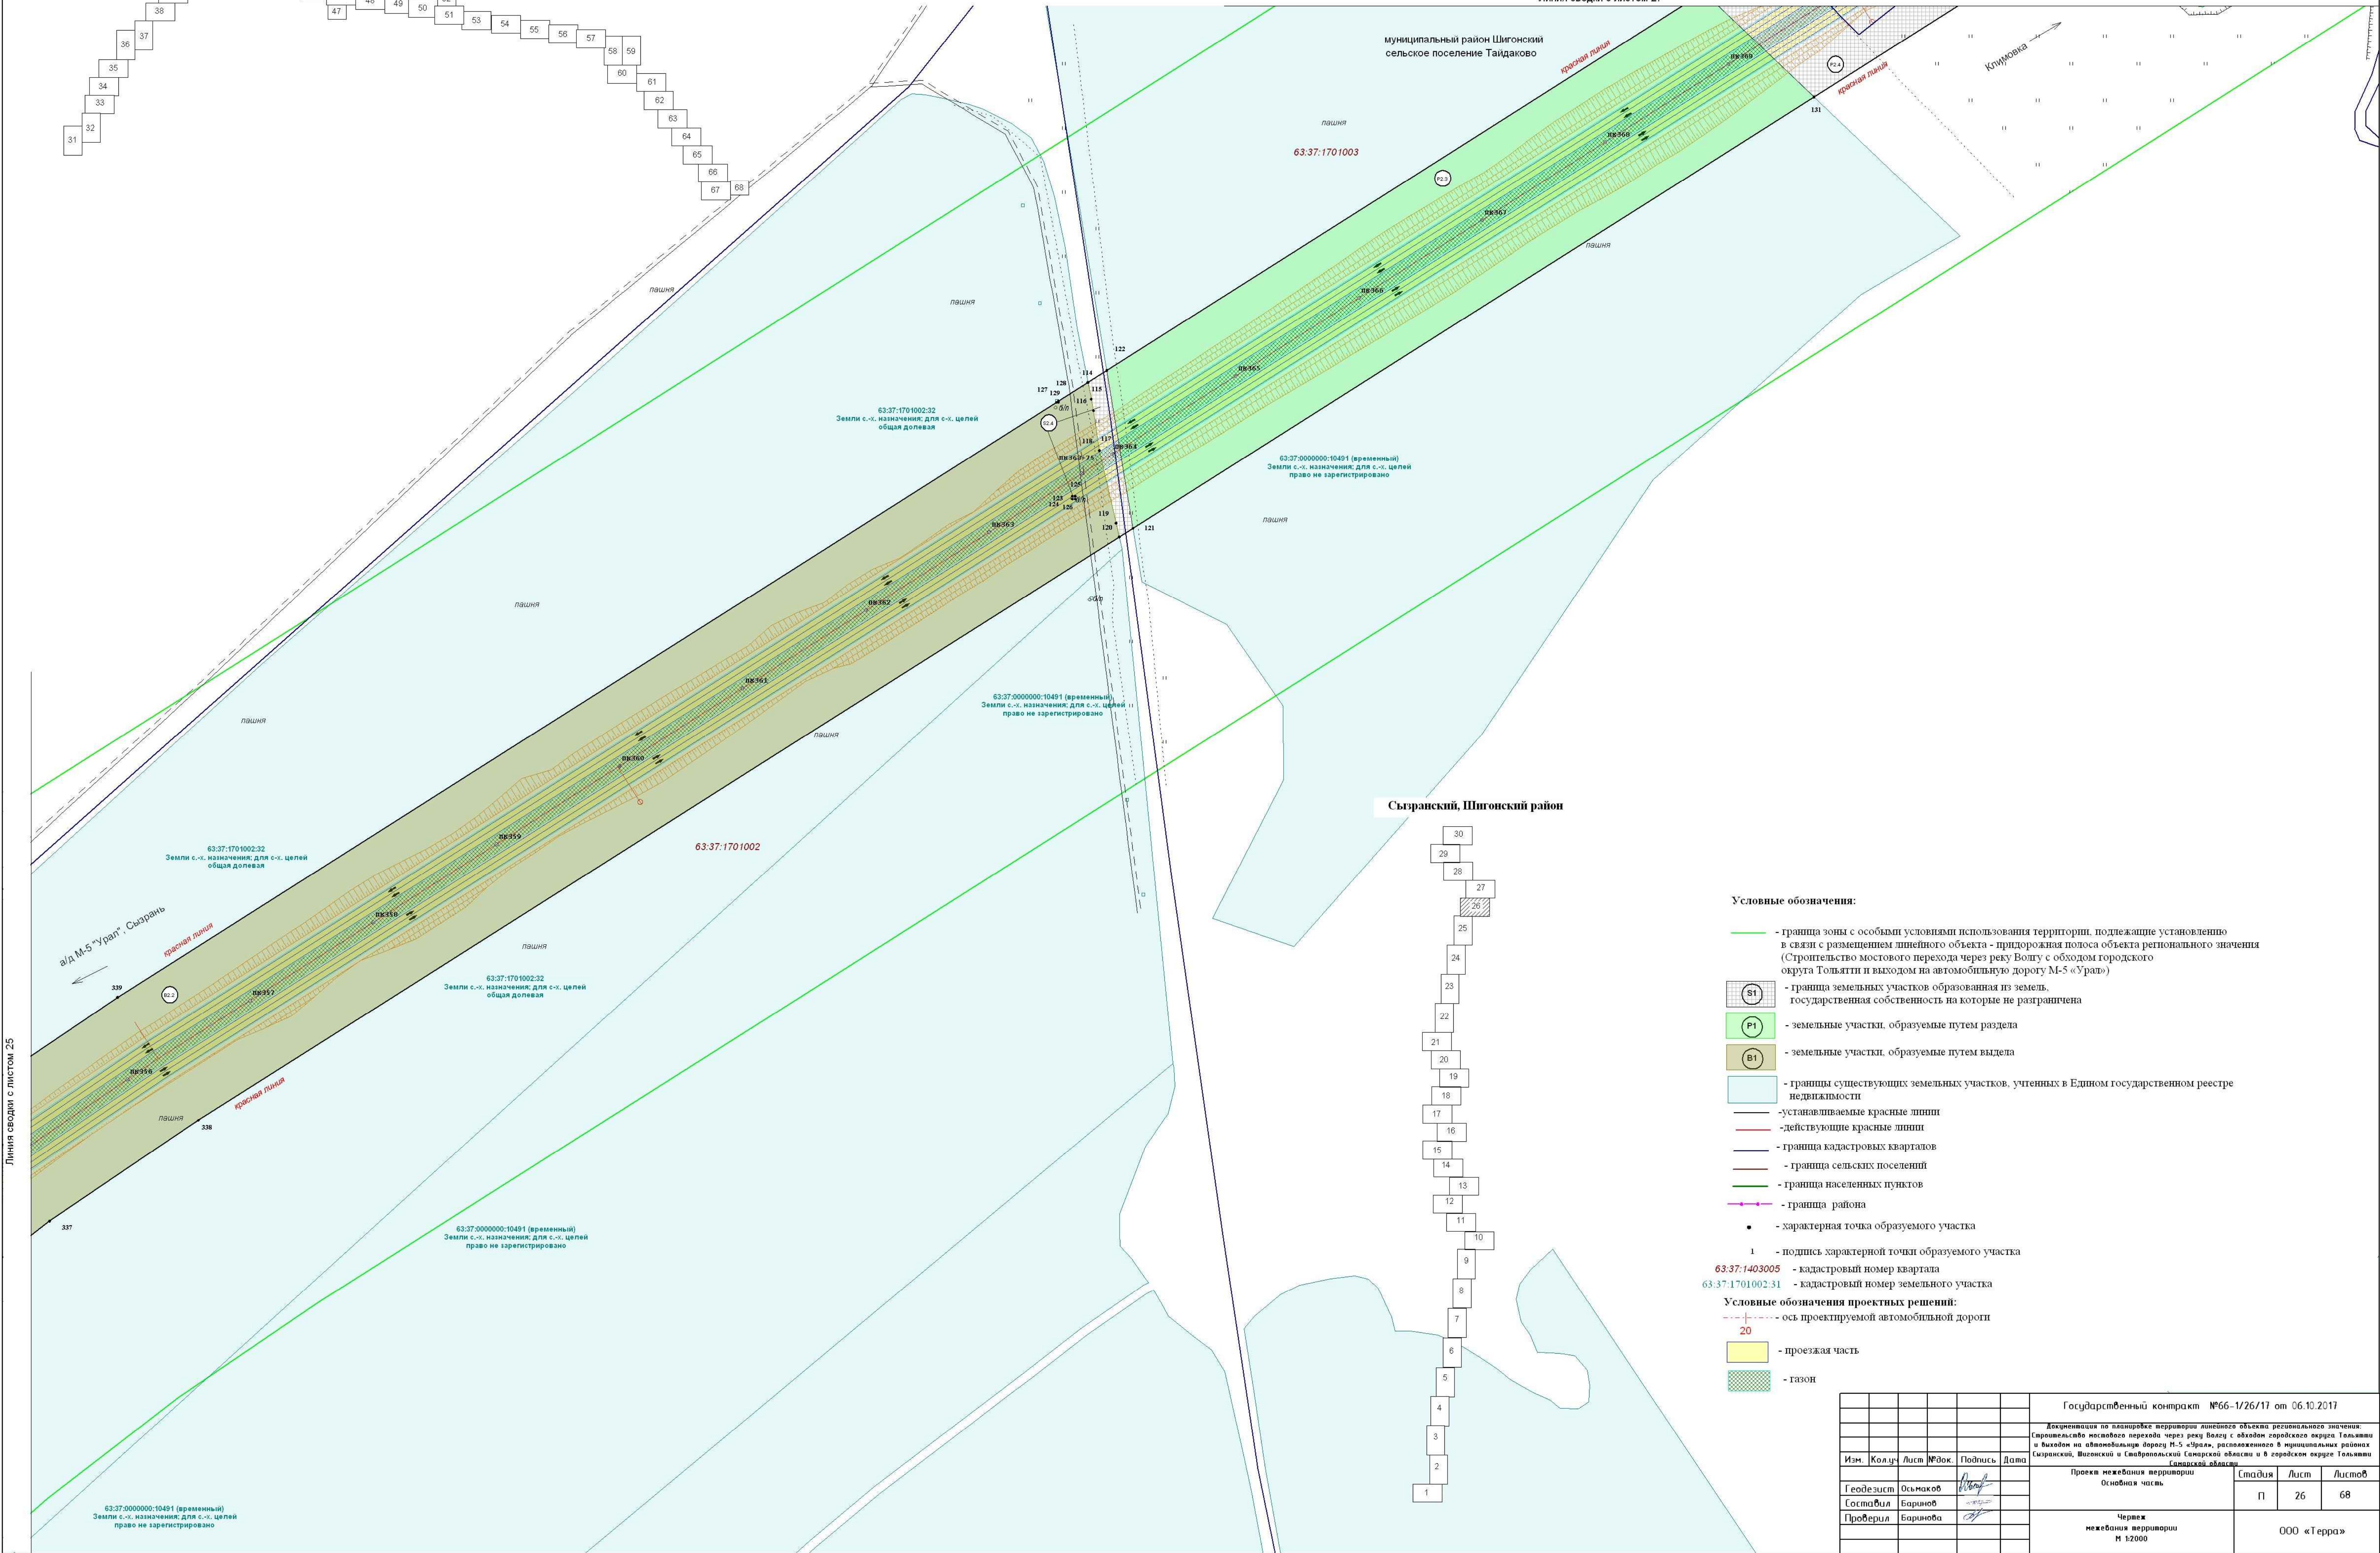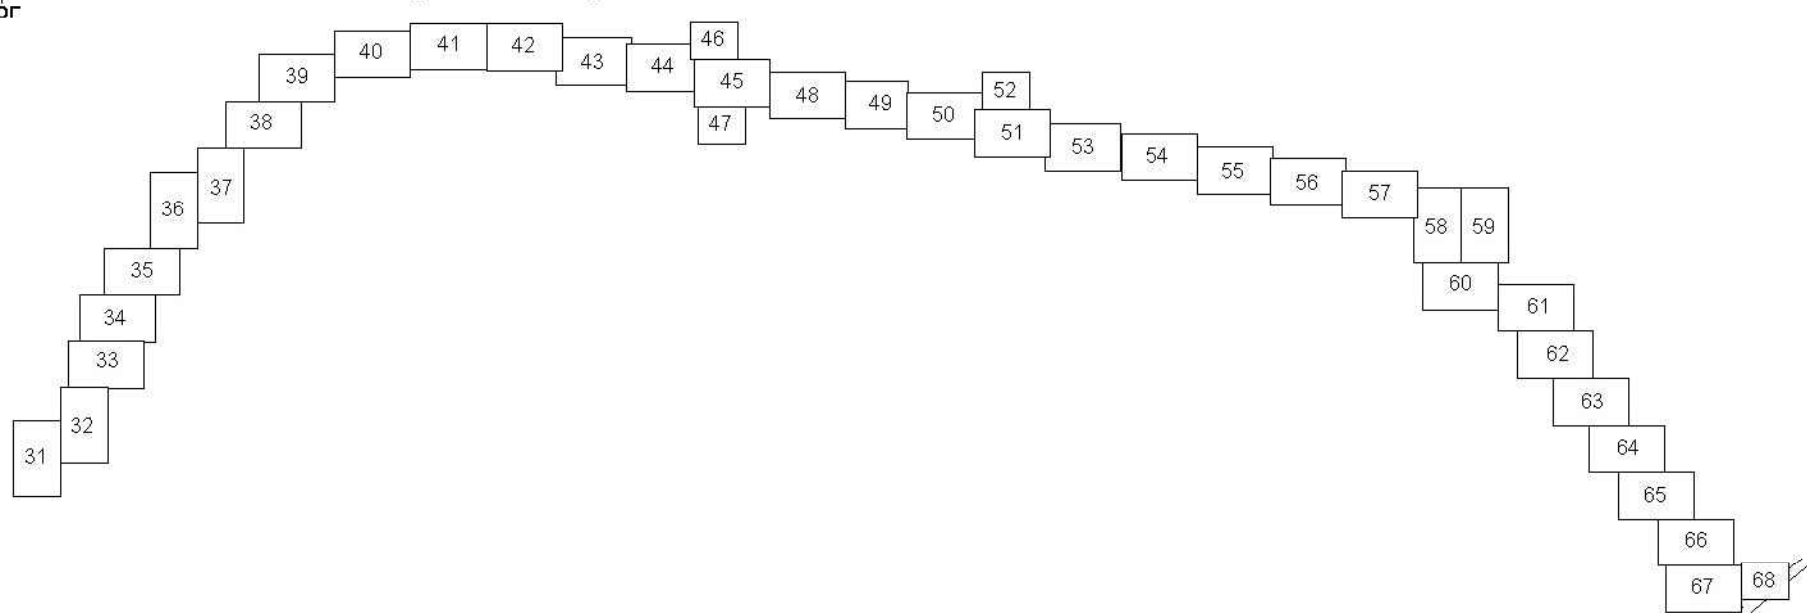

- Условные обозначения:
- граница зоны с особыми условиями использования территории, подлежащие установлению в связи с размещением линейного объекта - придорожная полоса объекта регионального значения (Строительство мостового перехода через реку Волгу с обходом городского округа Тольятти и выходом на автомобильную дорогу М-5 «Урал»)
 - граница земельных участков образованная из земель государственная собственность на которые не разграничена
 - земельные участки, образуемые путем раздела
 - земельные участки, образуемые путем выдела
 - границы существующих земельных участков, учтенных в Едином государственном реестре недвижимости
 - устанавливаемые красные линии
 - действующие красные линии
 - граница кадастровых кварталов
 - граница сельских поселений
 - граница населенных пунктов
 - граница района
 - характерная точка образуемого участка
 - подпись характерной точки образуемого участка
 - кадастровый номер квартала
 - кадастровый номер земельного участка
- Условные обозначения проектных решений:
- ось проектируемой автомобильной дороги
 - проезжая часть
 - газон

Государственный контракт №66-1/26/17 от 06.10.2017					
Документация на планировку территории линейного объекта регионального значения: Строительство мостового перехода через реку Волгу с обходом городского округа Тольятти и выходом на автомобильную дорогу М-5 «Урал», расположенного в муниципальных районах Сызранский, Шигонский и Ставропольский Самарской области и в городском округе Тольятти Самарской области					
Изм.	Кол.ч.	Лист	№ док.	Подпись	Дата
Геодезист	Осьмаков				
Составил	Баринев				
Проверил	Баринева				
Проект межевания территории				Статус	Лист
Основная часть				П	26
Чертеж межевания территории М 1:2000					68
				000 «Терра»	

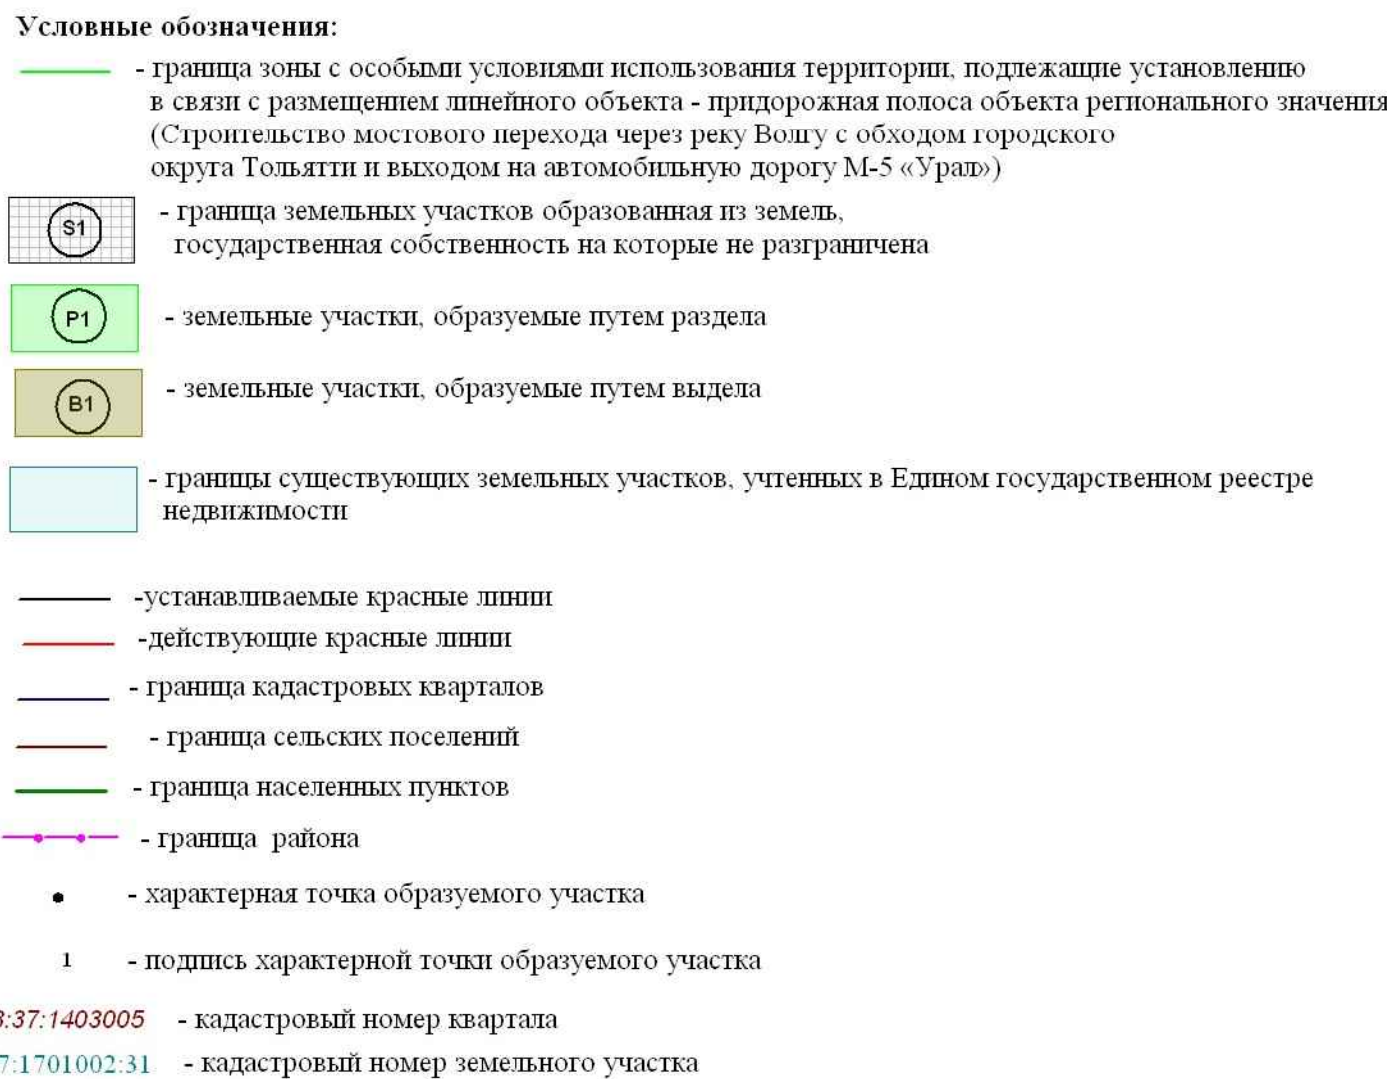

Условные обозначения проектных решений:
 - - - - - ось проектируемой автомобильной дороги.

20

 - проезжая часть



 - газон

Схема расположения листов:

Ставропольский район, г.о.Тольятти

Сызранский, Шигонский район

						Государственный контракт №66-1/26/17 от 06.10.2017		
						Документация по планировке территории линейного объекта регионального значения: Строительство нового перехода через реку Волга с обходом городской окраины Тольятти и выходом на автомобильный дорожный Н-5 «Чуваш», расположенного в 10 муниципальных районах Самарской, Ульяновской и Самарской областей и в городской черте Тольятти Самарской области		
Изм.	Колич	Лист	№ док.	Подпись	Дата	Проект межевания территории	Листа №	Лист №
						Основная часть	П	27
Гендиректор		Осьмаков		<i>Осьмаков</i>		Чертеж		
Составил		Барынов		<i>Барынов</i>		межевания территории		000 «Терра»
Проверил		Барынова		<i>Барынова</i>		М 1:2000		

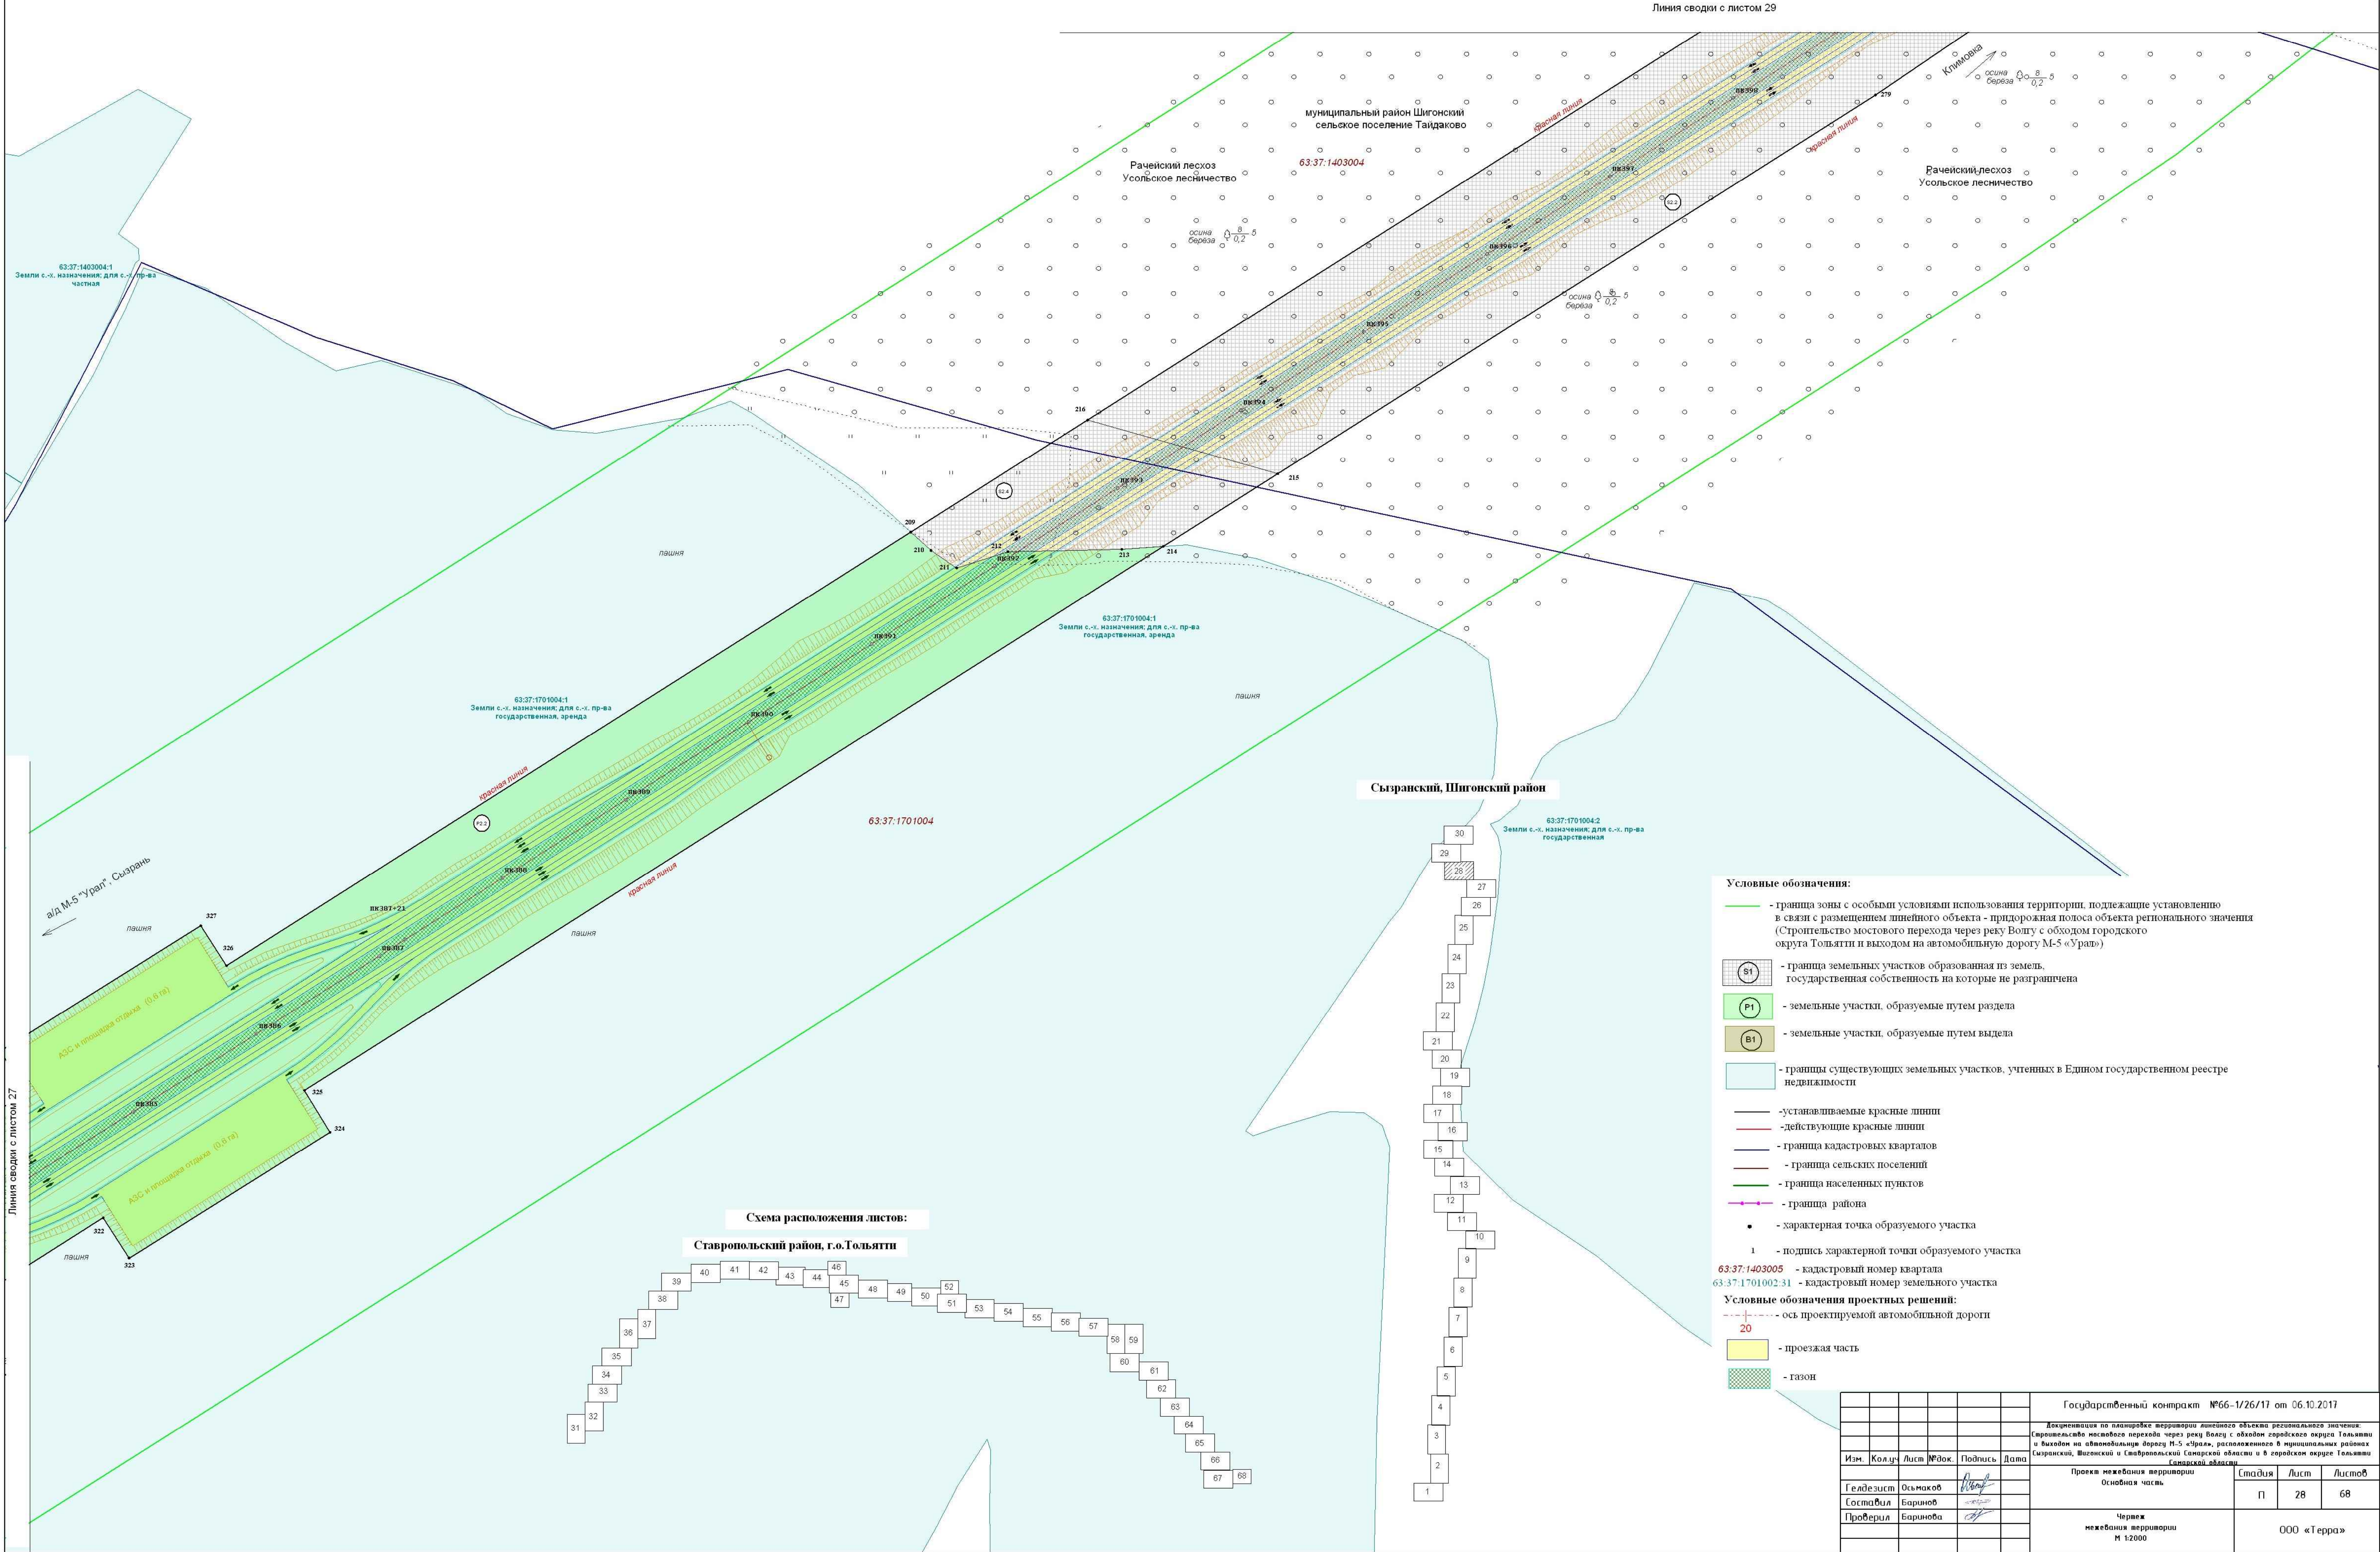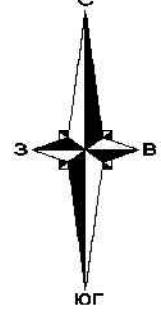


Линия сводки с листом 27

Линия сводки с листом 29

Схема расположения листов:


Ставропольский район, г.о.Тольятти

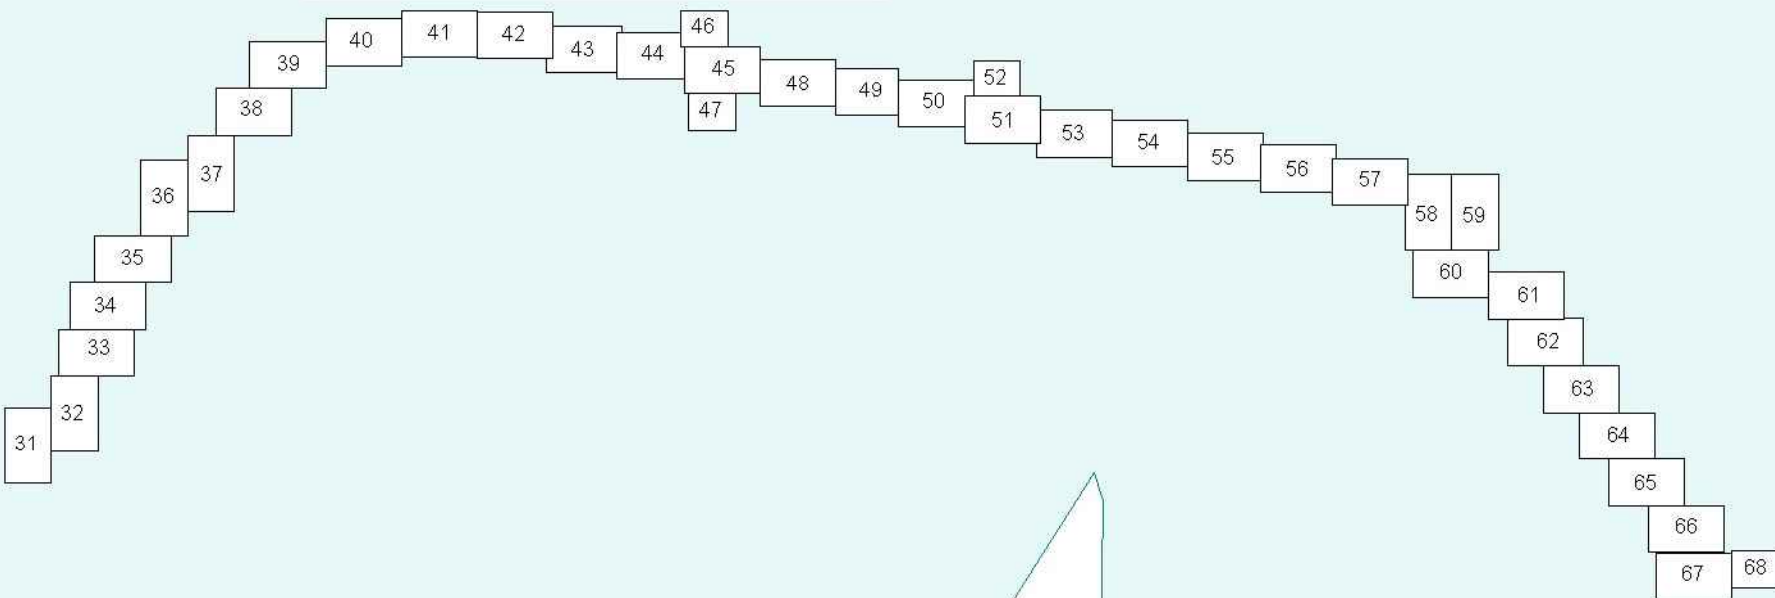

Условные обозначения:

- граница зоны с особыми условиями использования территории, подлежащие установлению в связи с размещением линейного объекта - придорожная полоса объекта регионального значения (Строительство мостового перехода через реку Волгу с обходом городского округа Тольятти и выходом на автомобильную дорогу М-5 «Урал»)
- граница земельных участков образованная из земель, государственная собственность на которые не разграничена
- земельные участки, образуемые путем раздела
- земельные участки, образуемые путем выдела
- границы существующих земельных участков, учтенных в Едином государственном реестре недвижимости
- устанавливаемые красные линии
- действующие красные линии
- граница кадастровых кварталов
- граница сельских поселений
- граница населенных пунктов
- граница района
- характерная точка образуемого участка
- подпись характерной точкой образуемого участка
- 63.37.1403005 - кадастровый номер квартала
- 63.37.1701002.31 - кадастровый номер земельного участка
- Условные обозначения проектных решений:
- ось проектируемой автомобильной дороги
- проезжая часть
- газон

Государственный контракт №66-1/26/17 от 06.10.2017					
Документация по планировке территории линейного объекта регионального значения: Строительство мостового перехода через реку Волгу с обходом городского округа Тольятти и выходом на автомобильную дорогу М-5 «Урал», расположенного в муниципальных районах Сызранский, Шигонский и Ставропольский Самарской области и в городском округе Тольятти Самарской области					
Изм.	Кол.ч.	Лист	№ док.	Подпись	Дата
Гендиректор	Осьмаков				
Составил	Баринев				
Проверил	Баринева				
Проект межевания территории				Стандия	Лист
Основная часть				П	28
Чертеж межевания территории				Листов	
М 1:2000				68	
000 «Терра»					

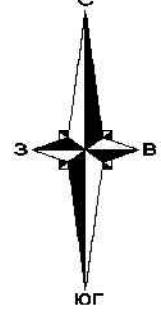

Линия сводки с листом 30

Схема расположения листов:


Сызранский, Шигонский район

Ставропольский район, г.о.Тольятти

Условные обозначения:


- граница зоны с особыми условиями использования территории, подлежащие установлению в связи с размещением линейного объекта - придорожная полоса объекта регионального значения (Строительство мостового перехода через реку Волгу с обходом городской округ Тольятти и выходом на автомобильную дорогу М-5 «Урал»)
- граница земельных участков образованная из земель государственная собственность на которые не разграничена
- земельные участки, образуемые путем раздела
- земельные участки, образуемые путем выдела
- границы существующих земельных участков, учтенных в Едином государственном реестре недвижимости
- устанавливаемые красные линии
- действующие красные линии
- граница кадастровых кварталов
- граница сельских поселений
- граница населенных пунктов
- граница района
- характеристическая точка образуемого участка
- подпись характеристической точки образуемого участка
- 63:37:1403005 - кадастровый номер квартала
- 63:37:1701002.31 - кадастровый номер земельного участка
- Условные обозначения проектных решений:
- ось проектируемой автомобильной дороги
- 20 - проезжая часть
- газон

Государственный контракт №66-1/26/17 от 06.10.2017					
Локализация по планировке территории линейного объекта регионального значения: Ставропольский мостового перехода через реку Волгу с обходом городской округ Тольятти и выходом на автомобильную дорогу М-5 «Урал», расположенного в муниципальных районах (Сызранский, Шигонский и Ставропольский Самарской области и в городском округе Тольятти Самарской области)					
Изм.	Кол.ч.	Лист	№ док.	Подпись	Дата
Геодизист	Осьмаков				
Составил	Баринев				
Проверил	Баринева				
Проект межевания территории				Стация	Лист
Основная часть				П	29
Чертеж				Лист	68
межевания территории				000 «Терра»	
М 1:2000					

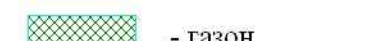


Линия сводки с листом 29

Формат A1

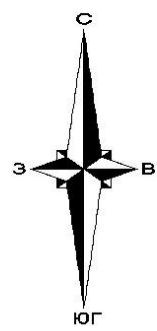

Условные обозначения:

- граница зоны с особыми условиями использования территории, подлежащие установлению в связи с размещением линейного объекта - придорожная полоса объекта регионального значения (Строительство мостового перехода через реку Волгу с обходом городского округа Тольятти и выходом на автомобильную дорогу М-5 «Урал»)
- граница земельных участков образованная из земель, государственная собственность на которые не разграничена
- земельные участки, образуемые путем раздела
- земельные участки, образуемые путем выдела
- границы существующих земельных участков, учтенных в Едином государственном реестре недвижимости
- действующие красные линии
- устанавливаемые красные линии
- граница кадастровых кварталов
- граница района
- граница сельских поселений
- граница населенных пунктов
- характерная точка образуемого участка
- подпись характерной точки образуемого участка
- 63.32.1702005 - кадастровый номер квартала
- 63.32.0000000.9514 - кадастровый номер земельного участка

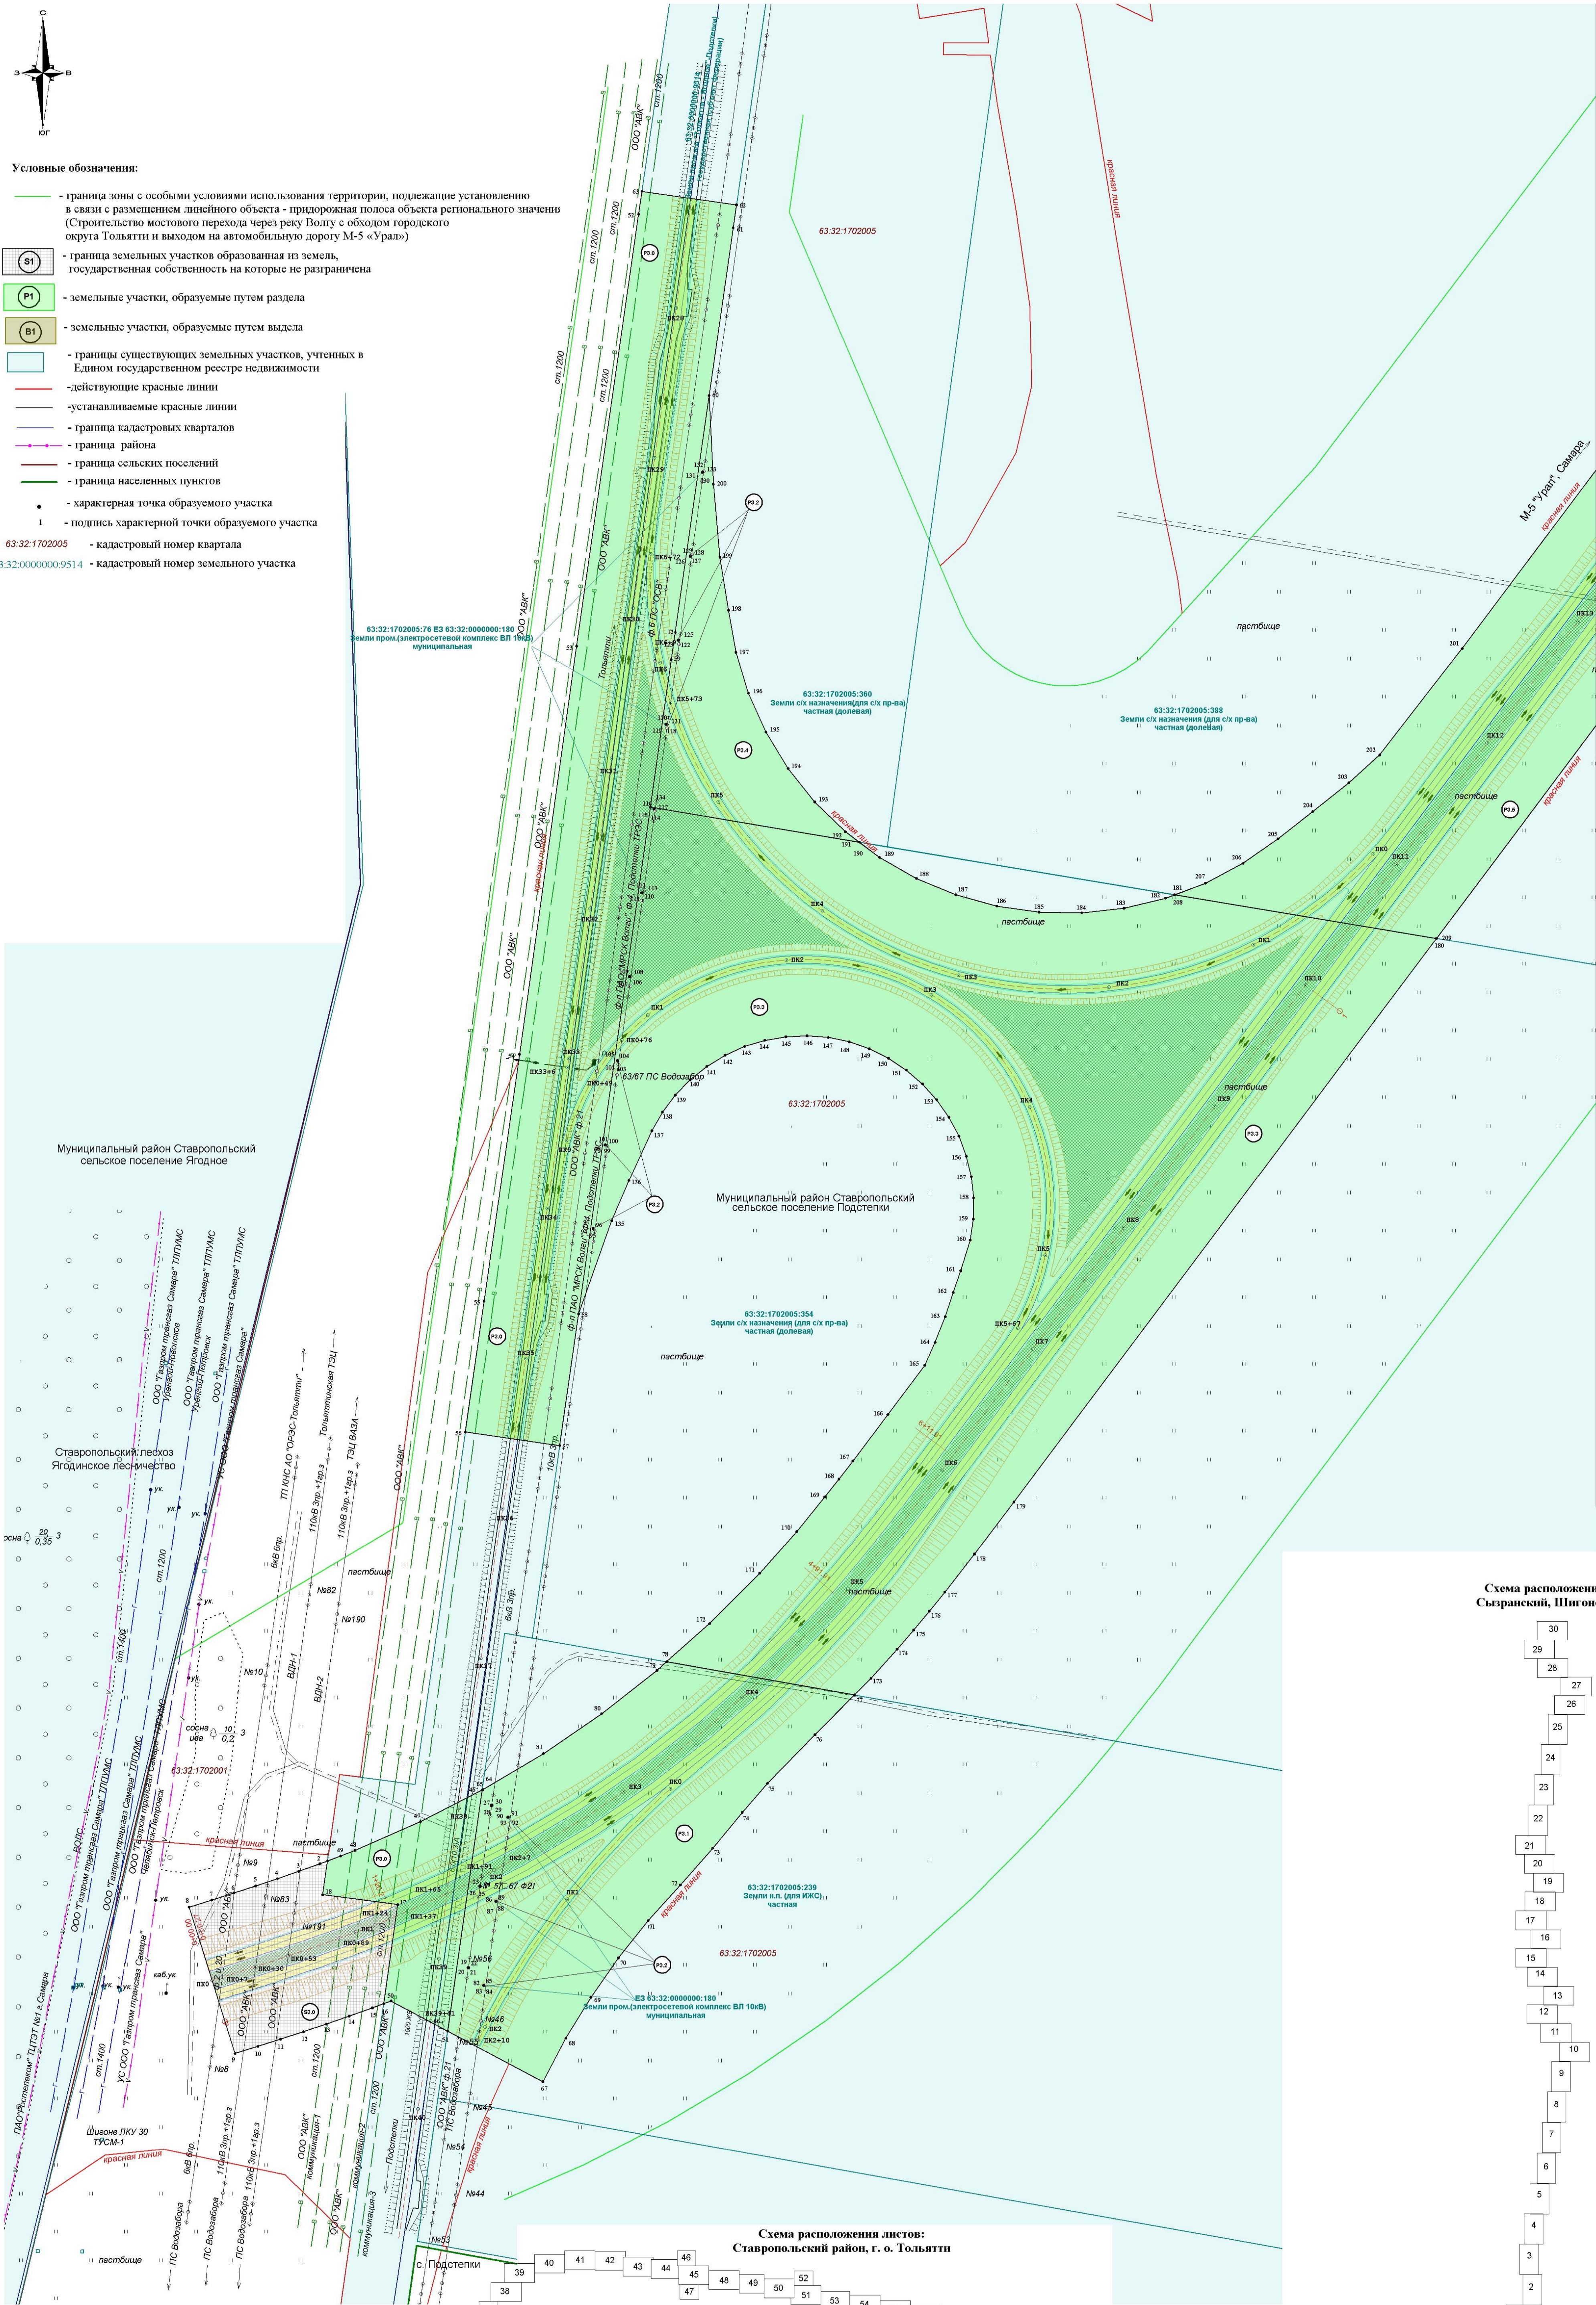

Условные обозначения проектных решений:

- ось проектируемой автомобильной дороги
- проезжая часть
- газон

Схема расположения листов:
Сызранский, Шигонский район



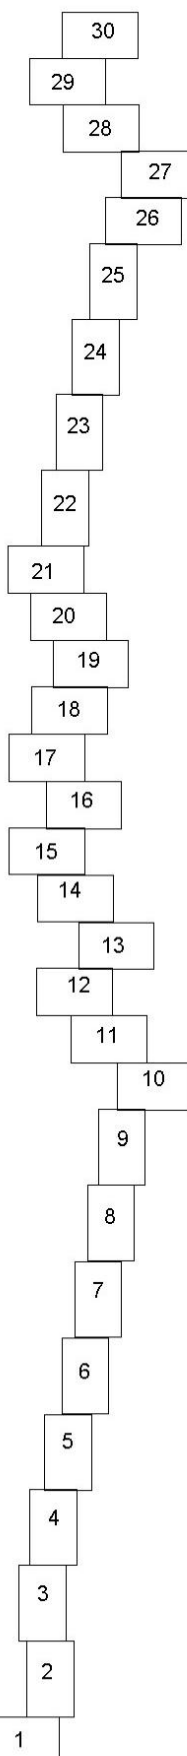


Схема расположения листов:
Ставропольский район, г. о. Тольятти

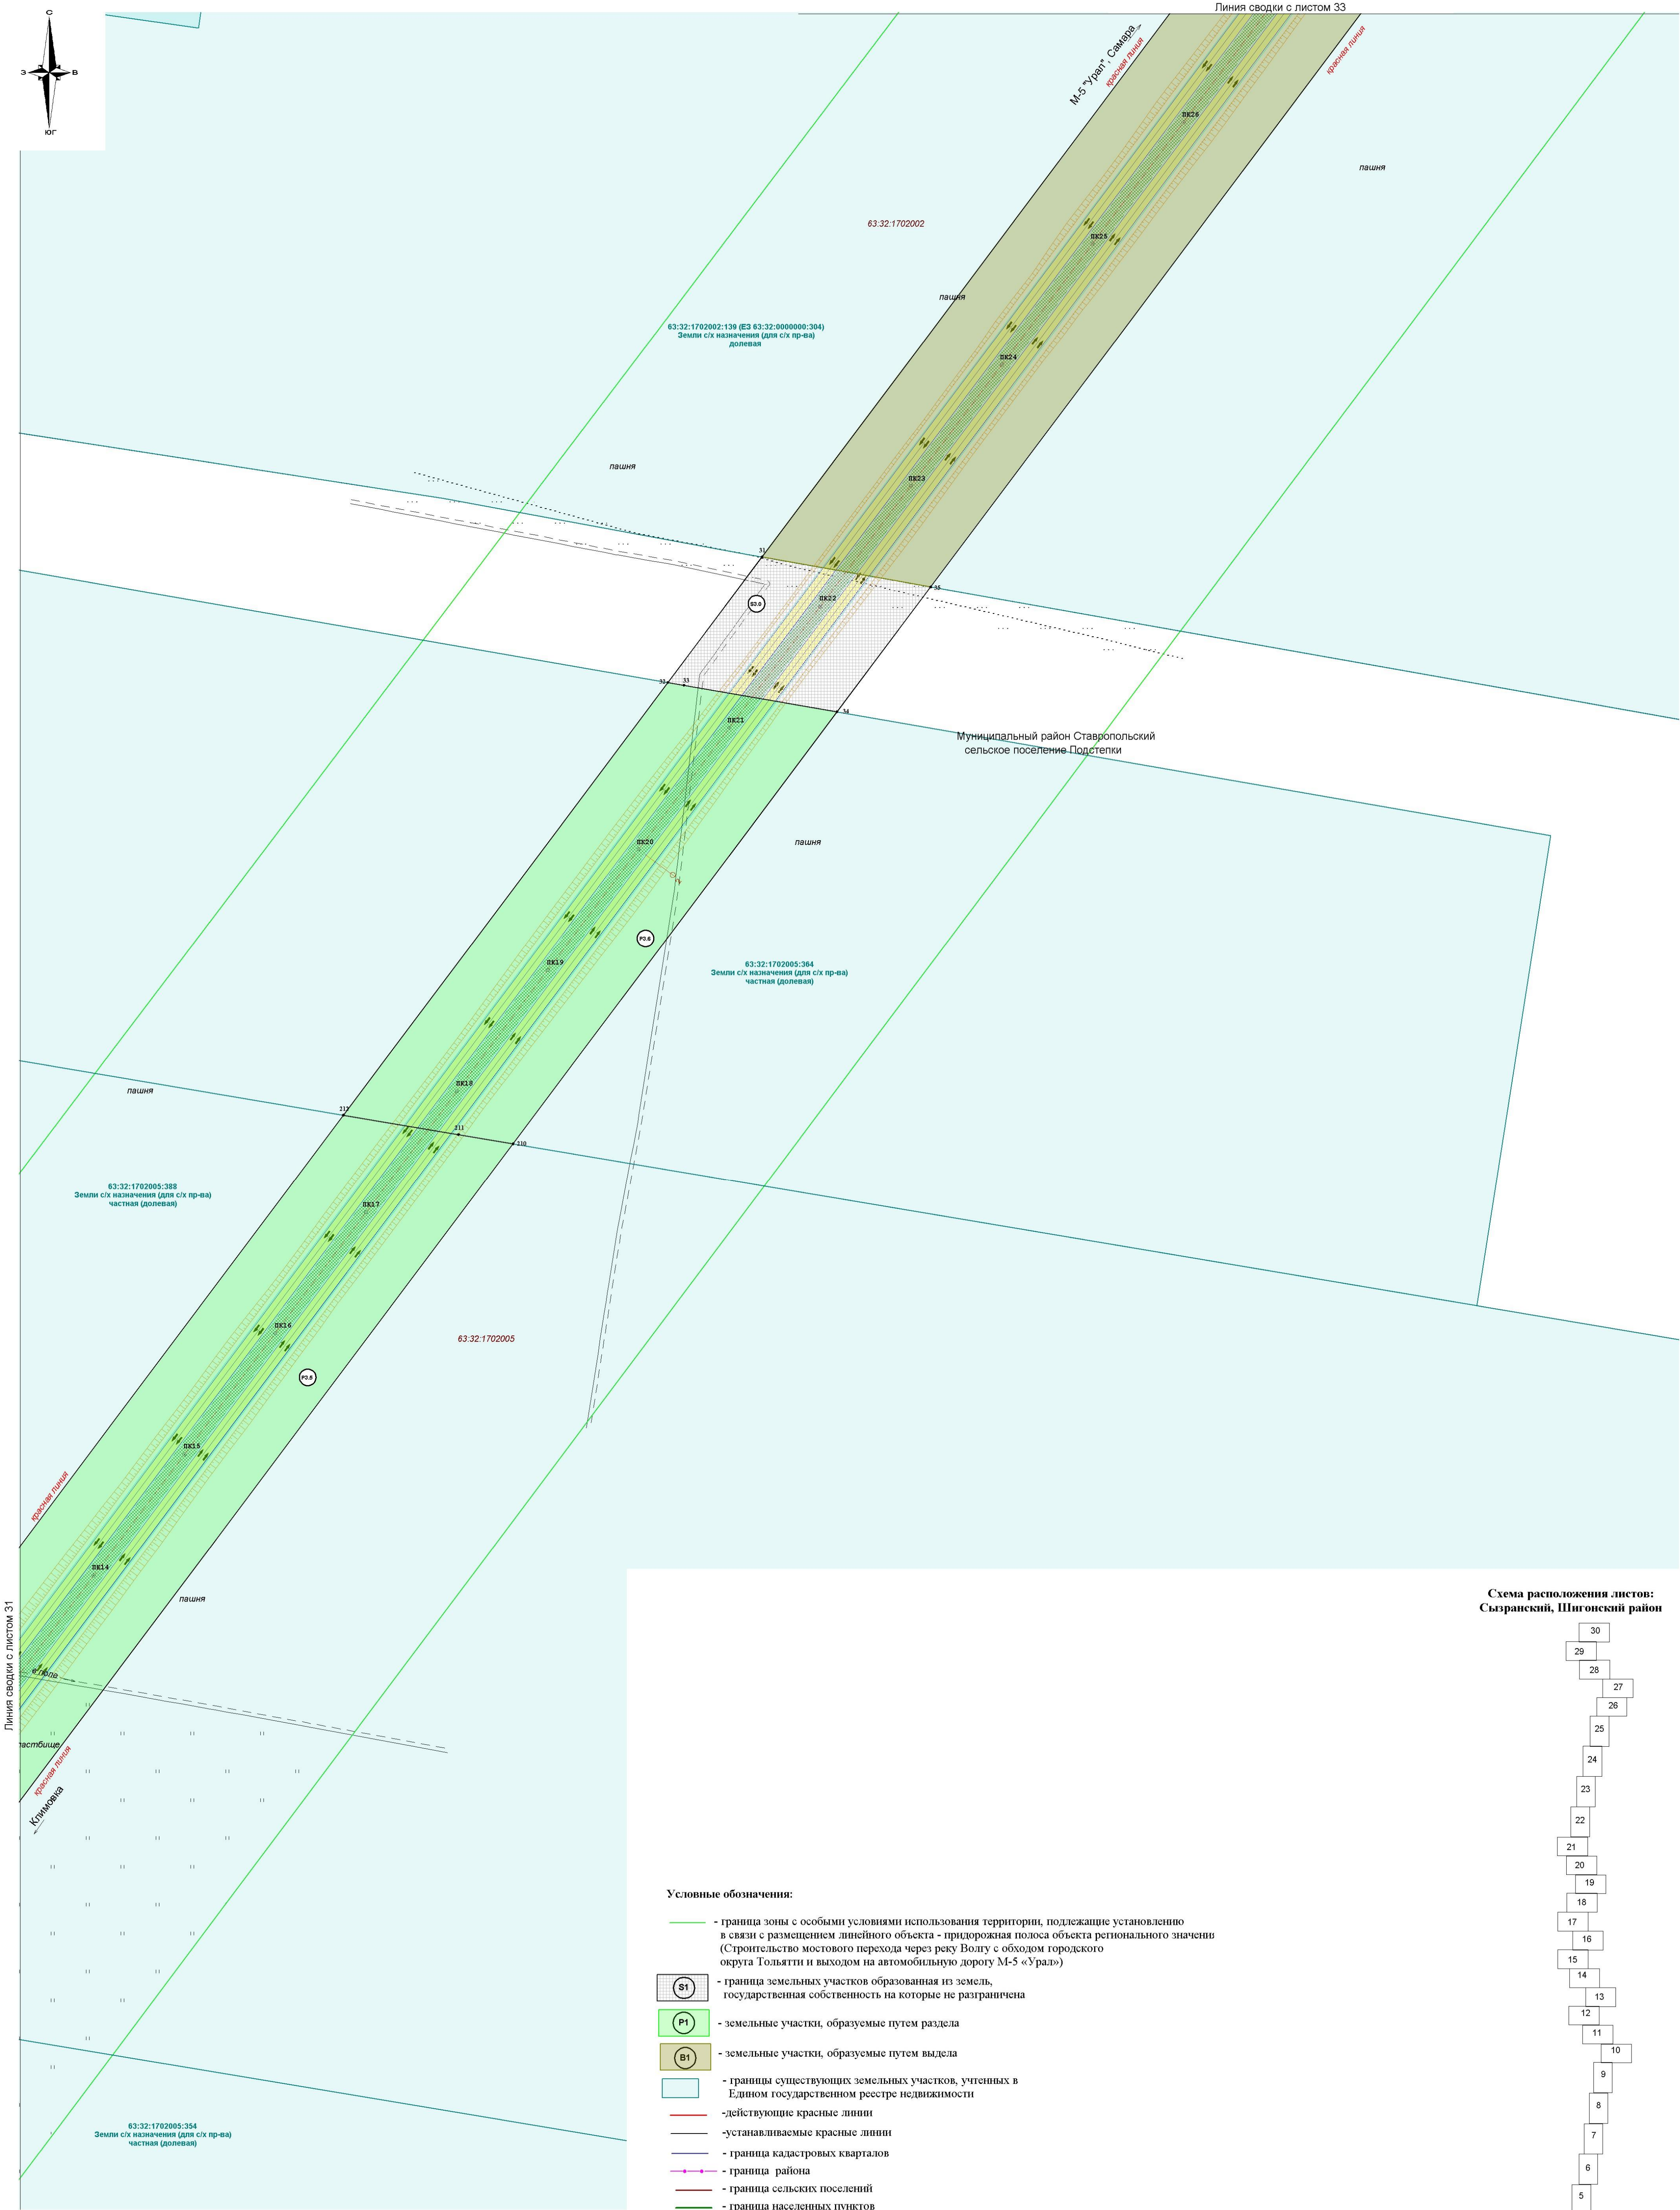

			Государственный контракт №66-1/26/17 от 06.10.2017						
Документация по проектированию территории линейного объекта регионального значения (строительство мостового перехода через реку Волгу с обходом городского округа Тольятти и выходом на автомобильную дорогу М-5 «Урал», расположенного в муниципальных районах Сызранский, Шигонский и Ставропольский Самарской области и в городском округе Тольятти Самарской области)									
Изм.	Кол.уч.	Лист	№ док.	Подпись	Дата	Основная часть проекта нежилая территория Чертеж нежилая территория М 1:2000	Стадия	Лист	Листов
Геодезист	Васильев						П	31	68
Составил	Иванова								
Проверил	Барышева								
								Формат А1	

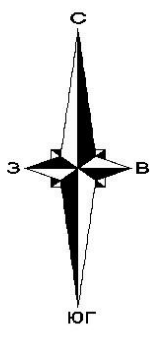

Линия сводки с листом 31

Линия сводки с листом 33

Схема расположения листов:
Ставропольский район, г. о. Тольятти


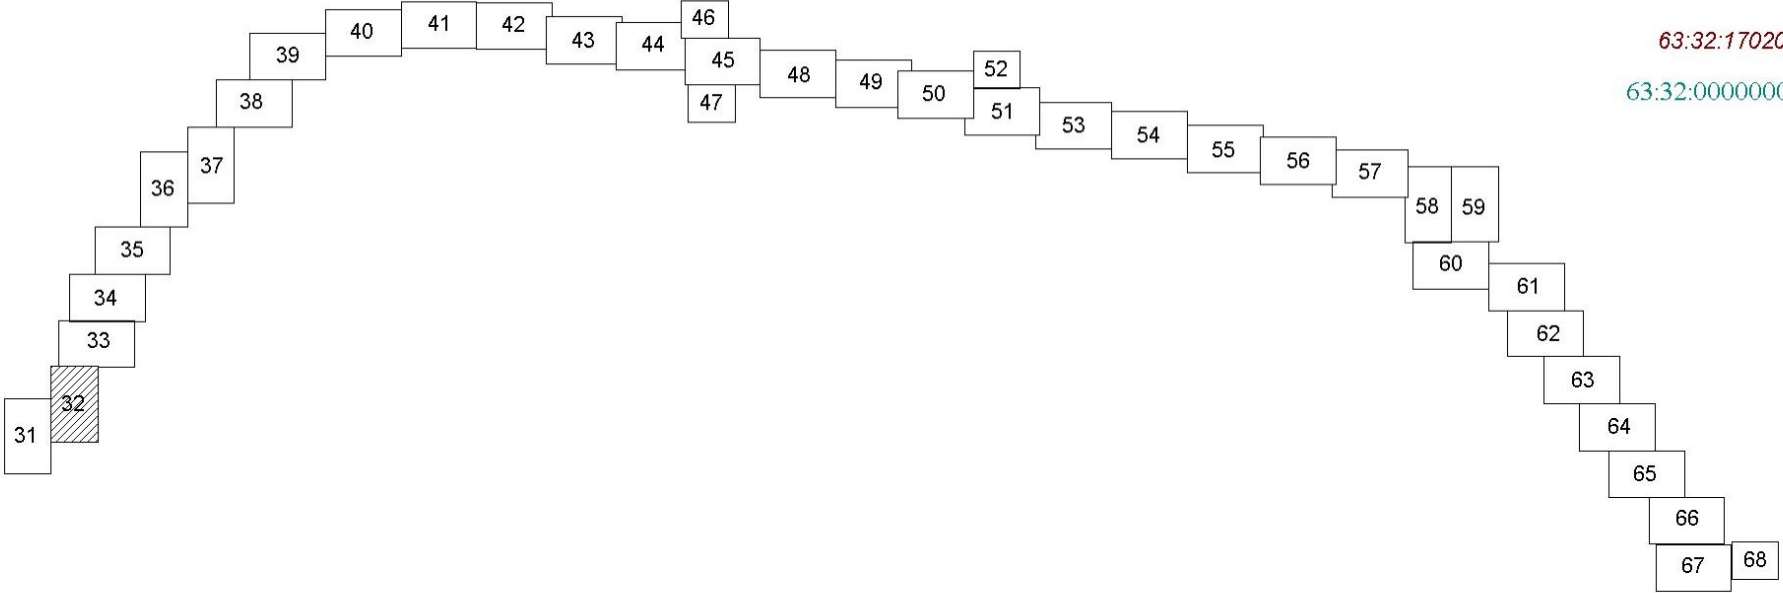


Схема расположения листов:
Сызранский, Шигонский район

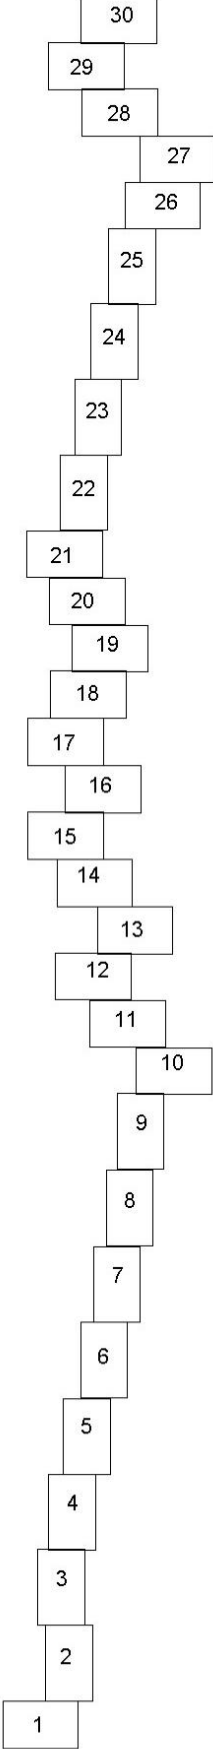

Условные обозначения:

- граница зоны с особыми условиями использования территории, подлежащие установлению в связи с размещением линейного объекта - придорожная полоса объекта регионального значения (Строительство мостового перехода через реку Волгу с обходом городского округа Тольятти и выходом на автомобильную дорогу М-5 «Урал»)
- граница земельных участков образованная из земель, государственная собственность на которые не разграничена
- земельные участки, образуемые путем раздела
- земельные участки, образуемые путем выдела
- границы существующих земельных участков, учтенных в Едином государственном реестре недвижимости
- действующие красные линии
- устанавливаемые красные линии
- граница кадастровых кварталов
- граница района
- граница сельских поселений
- граница населенных пунктов
- характерная точка образуемого участка
- подпись характерной точки образуемого участка
- 63:32:1702005 - кадастровый номер квартала
- 63:32:0000000:9514 - кадастровый номер земельного участка

Условные обозначения проектных решений:

- ось проектируемой автомобильной дороги
- проезжая часть
- газон

						Государственный контракт №66-1/26/17 от 06.10.2017		
						Документация по проектированию территории линейного объекта регионального значения: (проектирование мостового перехода через реку Волгу с обходом городского округа Тольятти и выходом на автомобильную дорогу М-5 «Урал», расположенного в муниципальных районах Сызранский, Шигонский и Ставропольский Самарской области и в городском округе Тольятти Самарской области)		
Изм.	Кол.уч.	Лист	№ док.	Подпись	Дата	Основная часть проекта небюджетная территория	Стадия	Лист
Геодезист	Васьков						П	32
Составил	Иванова							68
Проверил	Баранова							
						Чертеж небюджетная территория М 1:2000	000 «Терра»	

Схема расположения листов:
Сызранский, Шигонский район



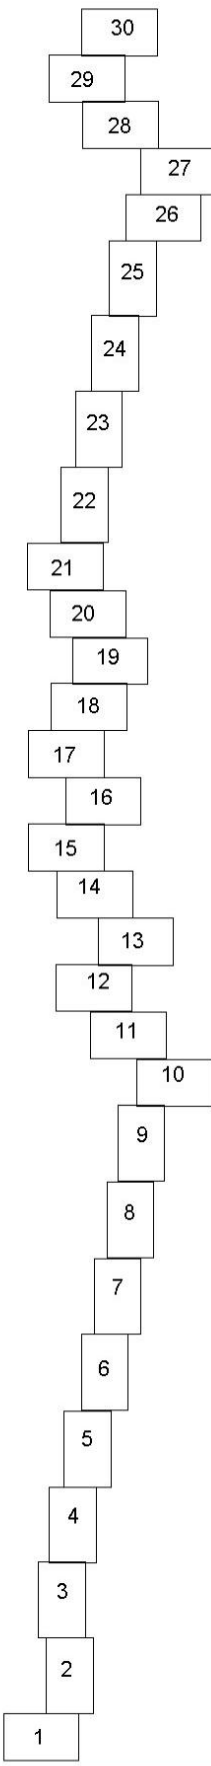


Схема расположения листов:
Ставропольский район, г. о. Тольятти

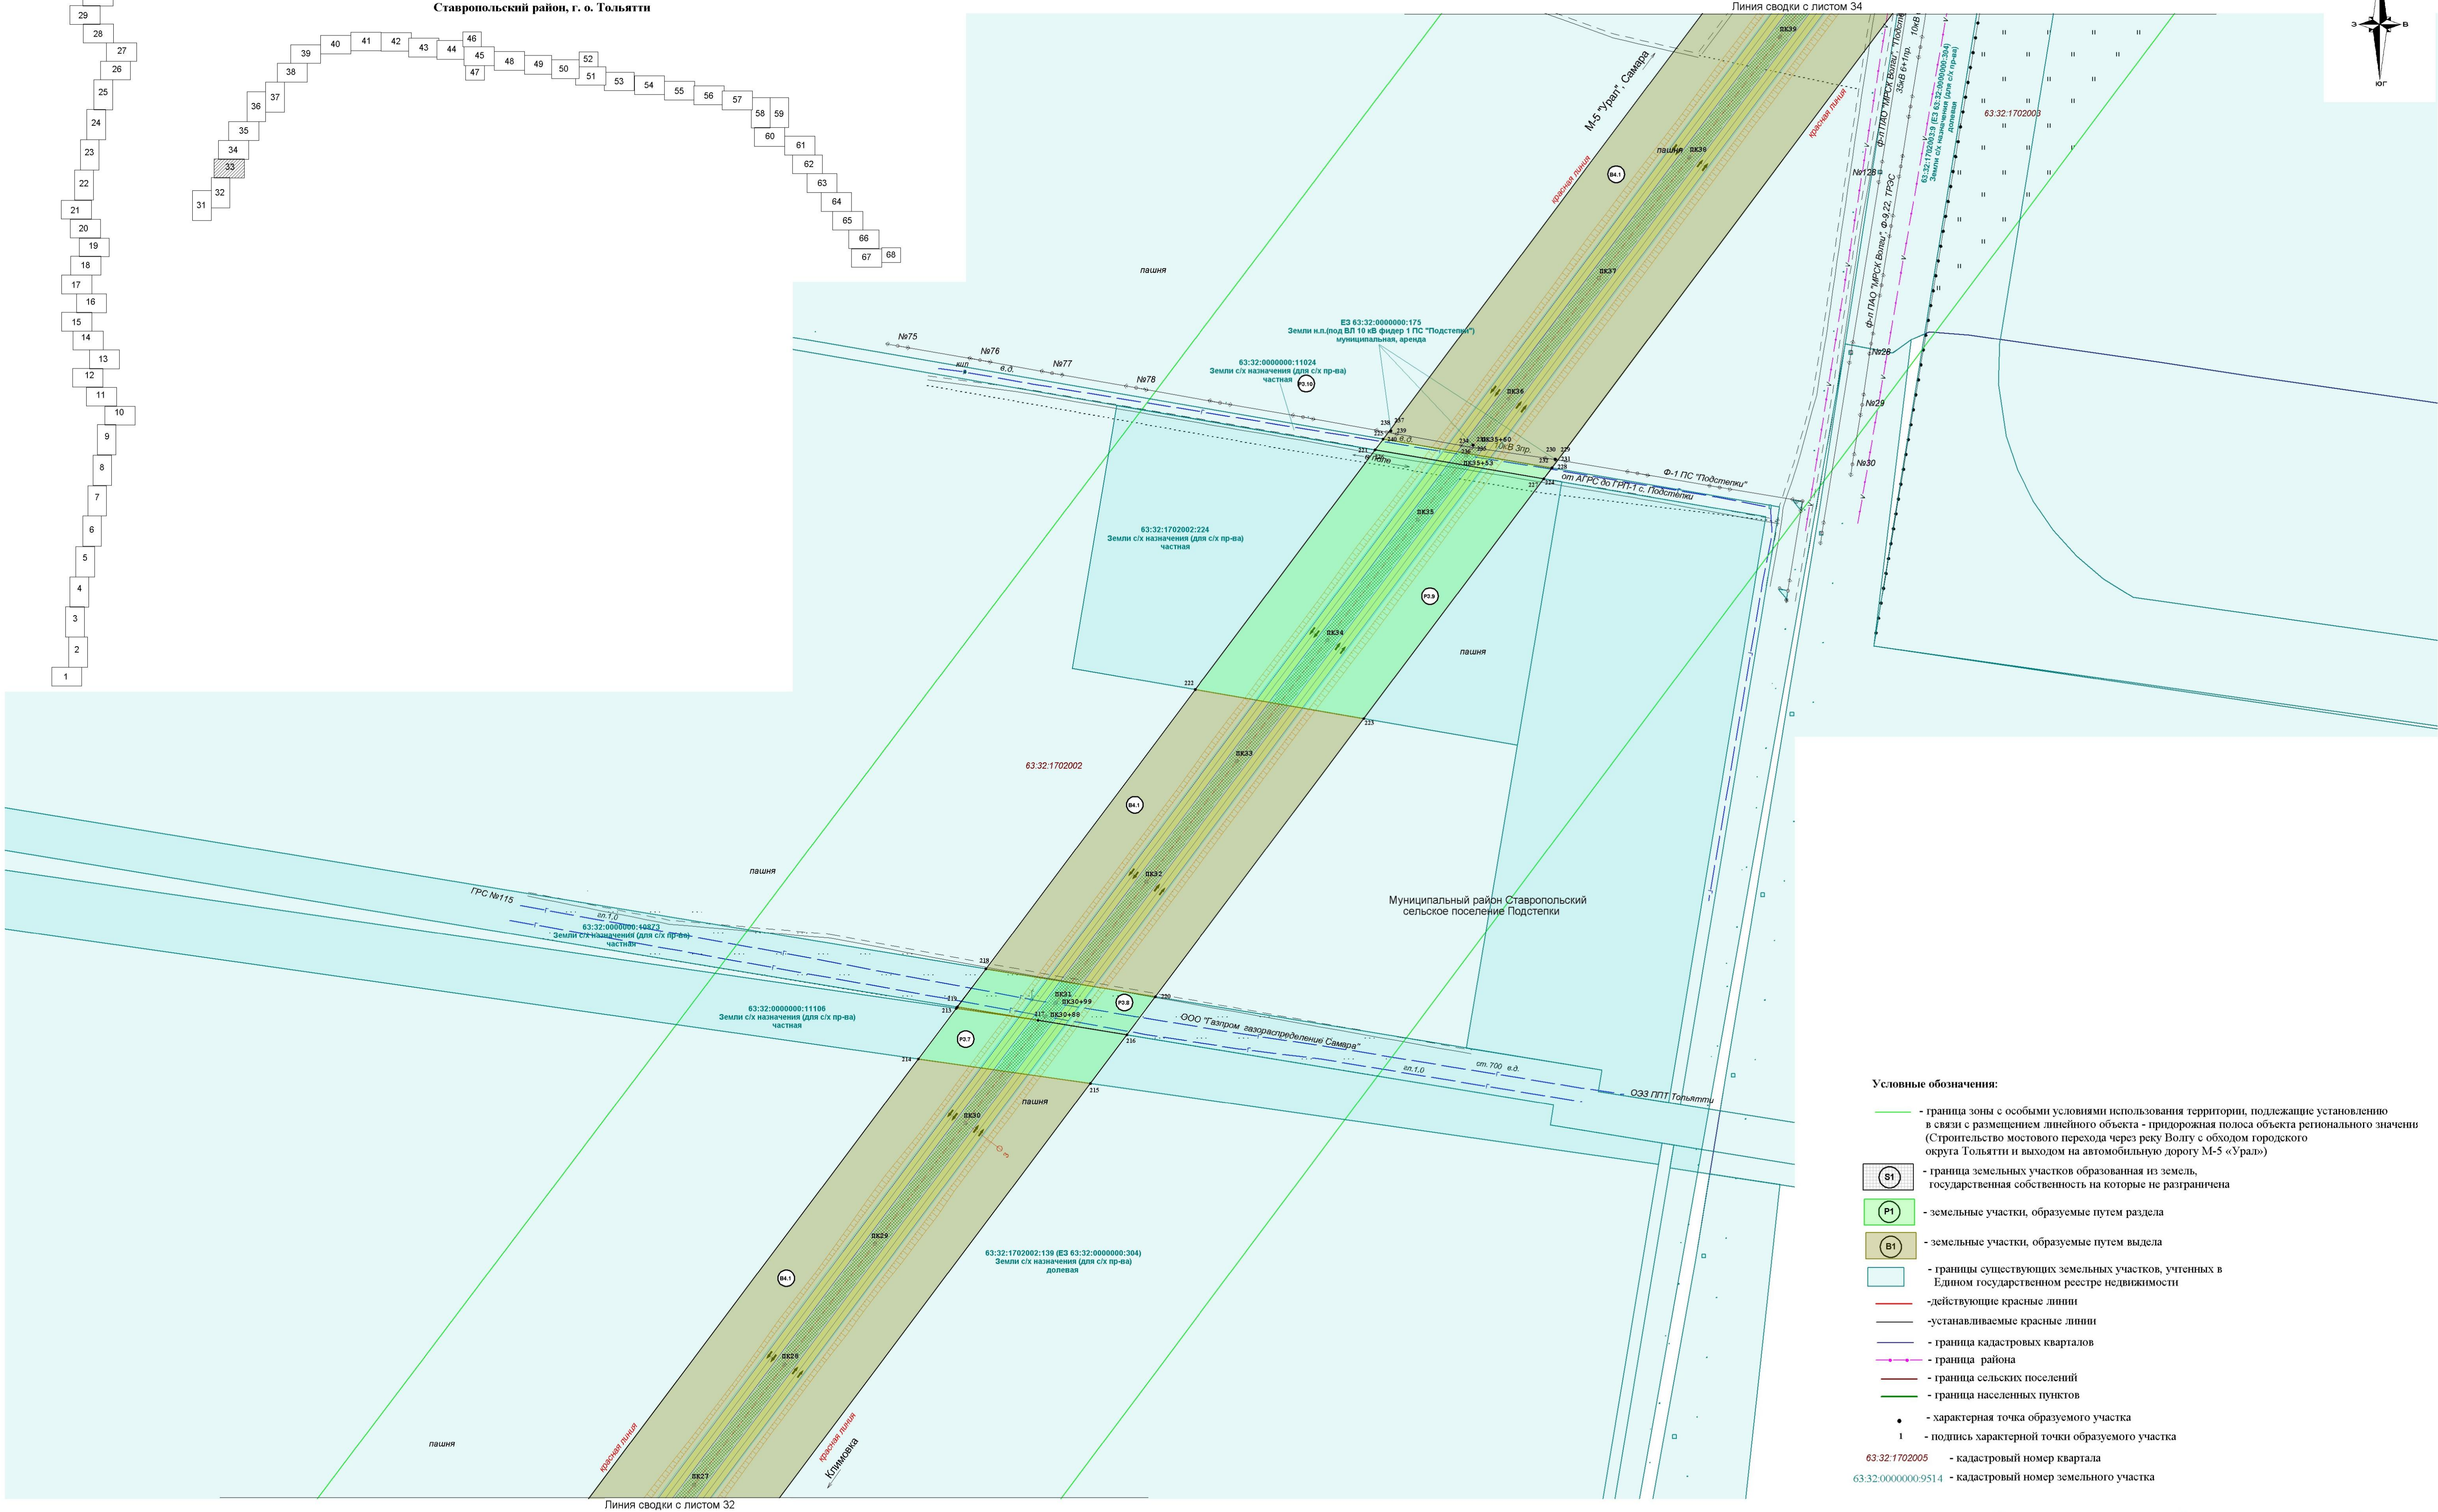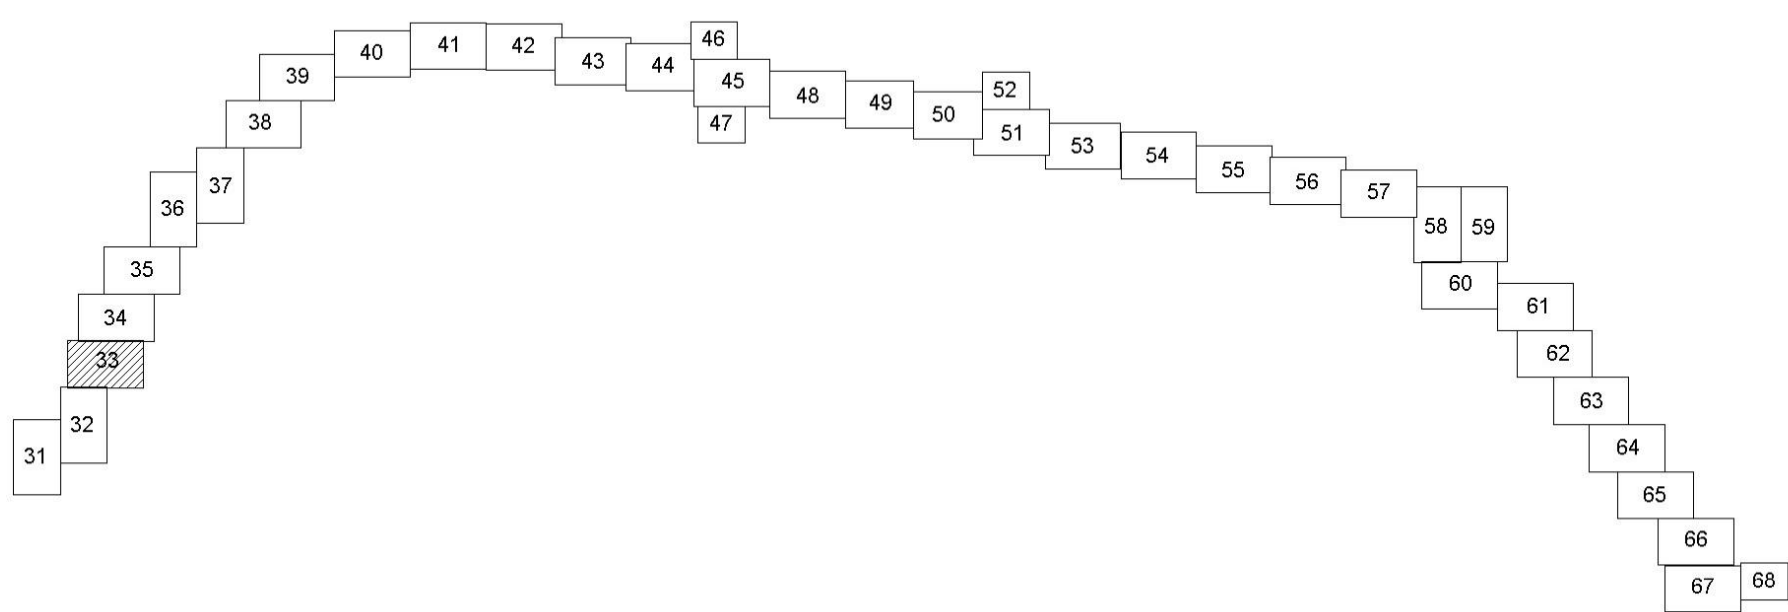

Условные обозначения:

- граница зоны с особыми условиями использования территории, подлежащие установлению в связи с размещением линейного объекта - придорожная полоса объекта регионального значения (Строительство мостового перехода через реку Волгу с обходом городского округа Тольятти и выходом на автомобильную дорогу М-5 «Урал»)
- граница земельных участков образованная из земель, государственная собственность на которые не разграничена
- земельные участки, образуемые путем раздела
- земельные участки, образуемые путем выдела
- границы существующих земельных участков, учтенных в Едином государственном реестре недвижимости
- действующие красные линии
- устанавливаемые красные линии
- граница кадастровых кварталов
- граница района
- граница сельских поселений
- граница населенных пунктов
- характерная точка образуемого участка
- подпись характерной точки образуемого участка
- 63.32.1702005 - кадастровый номер квартала
- 63.32.0000000.9514 - кадастровый номер земельного участка

Условные обозначения проектных решений:

- ось проектируемой автомобильной дороги
- проезжая часть
- газон

						Государственный контракт №66-1/26/17 от 06.10.2017		
						Документация по планировке территории линейного объекта регионального значения: Строительство мостового перехода через реку Волгу с обходом городского округа Тольятти и выходом на автомобильную дорогу М-5 «Урал», расположенного в муниципальных районах Сызранский, Шигонский и Ставропольский Самарской области и в городском округе Тольятти Самарской области		
Изм.	Кол.уч.	Лист	№ док.	Подпись	Дата	Основная часть проекта межевания территории	Стадия	Лист
Геодезист	Осьмаков						П	33
Составил	Неверова							68
Проверил	Баранова						000 «Терра»	
						Чертеж межевания территории М 1:2000		



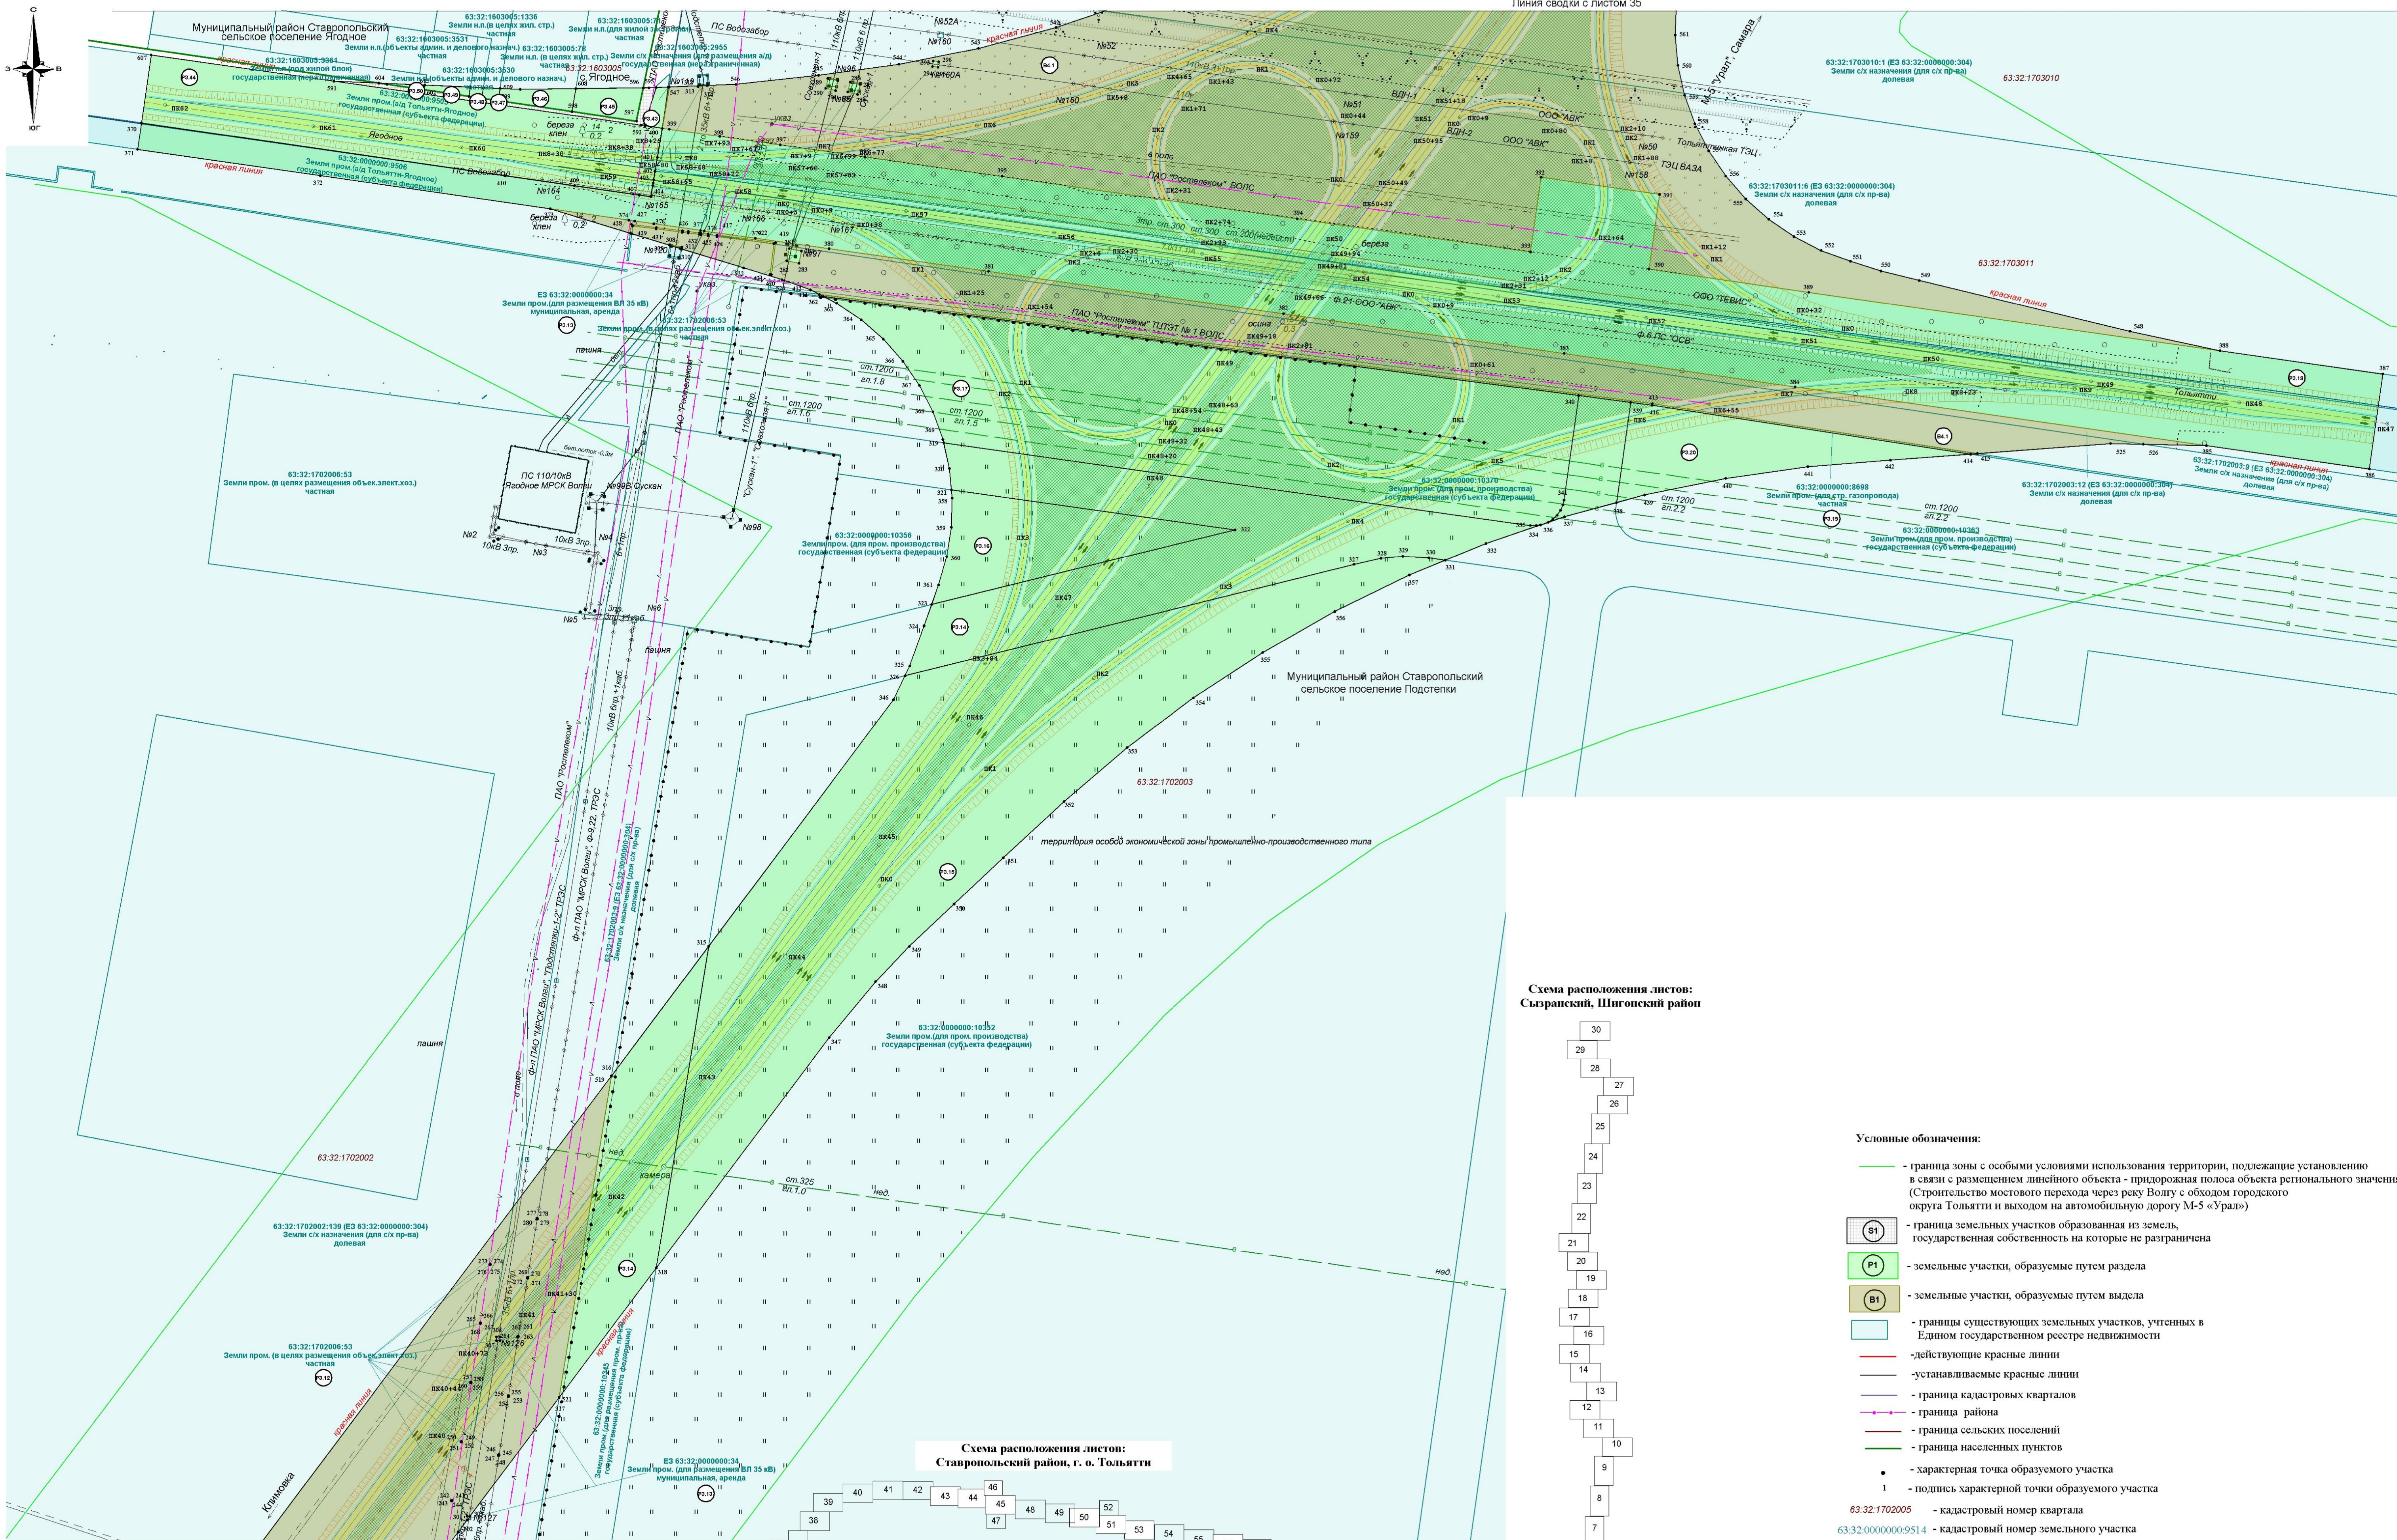


Схема расположения листов:
Ставропольский район, г. о. Тольятти

Условные обозначения проектных решений:

- ось проектируемой автомобильной дороги
- 20
- проезжая часть
- газон

Схема расположения листов:
Сызранский, Шигонский район

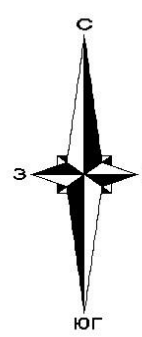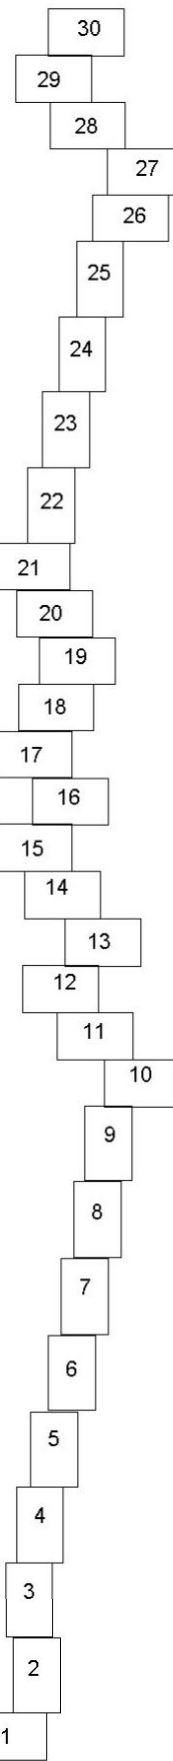

Условные обозначения:

- граница зоны с особыми условиями использования территории, подлежащие установлению в связи с размещением линейного объекта - придорожная полоса объекта регионального значения (Строительство мостового перехода через реку Волгу с обходом городского округа Тольятти и выходом на автомобильную дорогу М-5 «Урал»)
- (S1) - граница земельных участков образованная из земель, государственная собственность на которые не разграничена
- (P1) - земельные участки, образуемые путем раздела
- (B1) - земельные участки, образуемые путем выдела
- границы существующих земельных участков, учтенных в Едином государственном реестре недвижимости
- действующие красные линии
- устанавливаемые красные линии
- граница кадастровых кварталов
- граница района
- граница сельских поселений
- граница населенных пунктов
- - характерная точка образуемого участка
- 1 - подпись характерной точки образуемого участка
- 63:32:1702005 - кадастровый номер квартала
- 63:32:0000000:9514 - кадастровый номер земельного участка

Государственный контракт №66-1/26/17 от 06.10.2017					Изм.	Колуч	Лист	№ док.	Подпись	Дата
Документация по планировке территории линейного объекта регионального значения: строительство мостового перехода через реку Волгу с обходом городского округа Тольятти и выходом на автомобильную дорогу М-5 «Урал», расположенного в муниципальных районах Сызранский, Шигонский и Ставропольский Самарской области и в городском округе Тольятти Самарской области					Геодезист	Осьмаков				
Особая часть проекта: межевая территория					Составил	Неверова				
Чертеж: межевая территория М 1:2000					Проверил	Баранова				
					Стандарт	Лист	Листов	000 «Терра»		
					П	34	68			



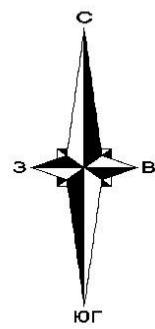


Схема расположения листов:
Сыранский, Шигонский район

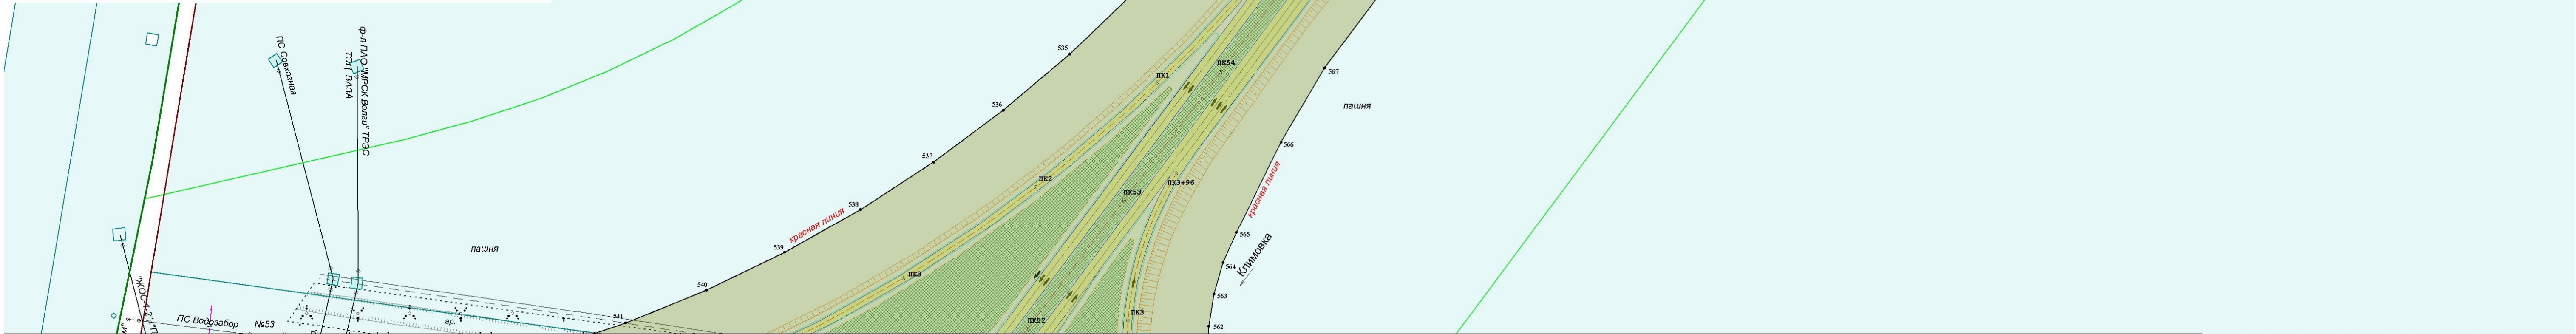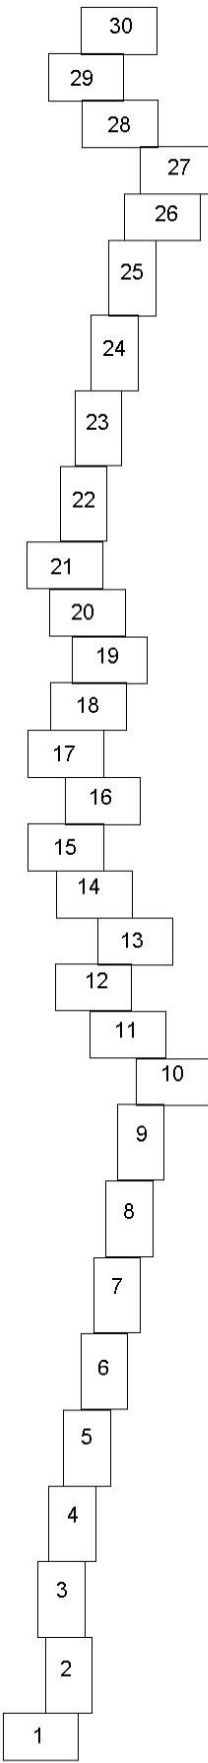

Линия сводки с листом 34

Линия сводки с листом 36

Условные обозначения:

- граница зоны с особыми условиями использования территории, подлежащие установлению в связи с размещением линейного объекта - придорожная полоса объекта регионального значения (Строительство мостового перехода через реку Волгу с обходом городского округа Тольятти и выходом на автомобильную дорогу М-5 «Урал»)
- граница земельных участков образованная из земель, государственная собственность на которые не разграничена
- земельные участки, образуемые путем раздела
- земельные участки, образуемые путем выдела
- границы существующих земельных участков, учтенных в Едином государственном реестре недвижимости
- действующие красные линии
- устанавливаемые красные линии
- граница кадастровых кварталов
- граница района
- граница сельских поселений
- граница населенных пунктов
- характерная точка образуемого участка
- 1 - подпись характерной точки образуемого участка


63.32.1702005 - кадастровый номер квартала

63.32.0000000.9514 - кадастровый номер земельного участка


Условные обозначения проектных решений:

- ось проектируемой автомобильной дороги
- проезжая часть
- газон

Схема расположения листов:
Ставропольский район, г. о. Тольятти

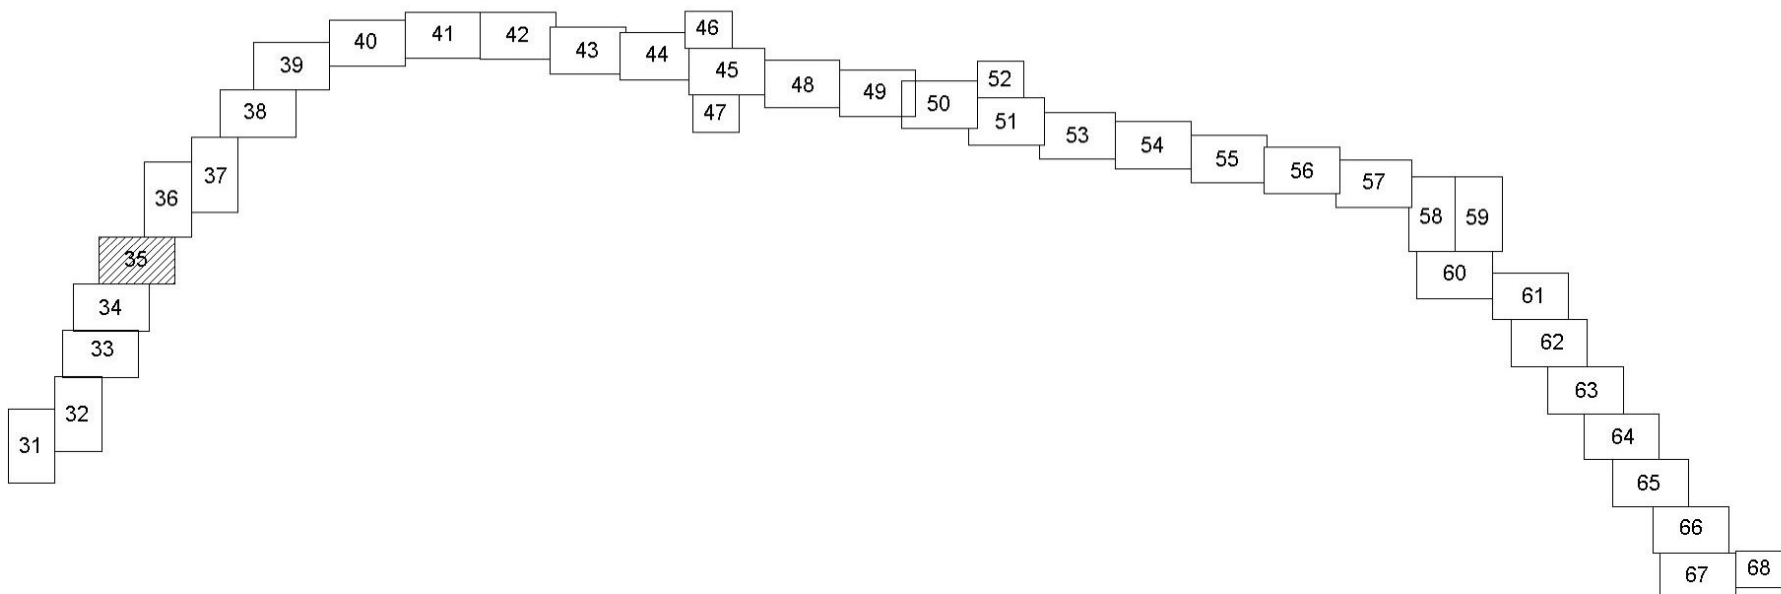

						Государственный контракт №66-1/26/17 от 06.10.2017			
						Документация по планировке территории линейного объекта регионального значения: Строительство мостового перехода через реку Волгу с обходом городского округа Тольятти и выходом на автомобильную дорогу М-5 «Урал», расположенного в муниципальных районах Сыранский, Шигонский и Ставропольский Самарской области и в городском округе Тольятти Самарской области			
Изм.	Кол.уч	Лист	№ док.	Подпись	Дата	Основная часть проекта межевания территории Чертеж межевания территории М 1:2000	Стадия	Лист	Листов
Геодезист	Осьмаков						П	35	68
Составил	Неверова						000 «Терра»		
Проверил	Баранова								

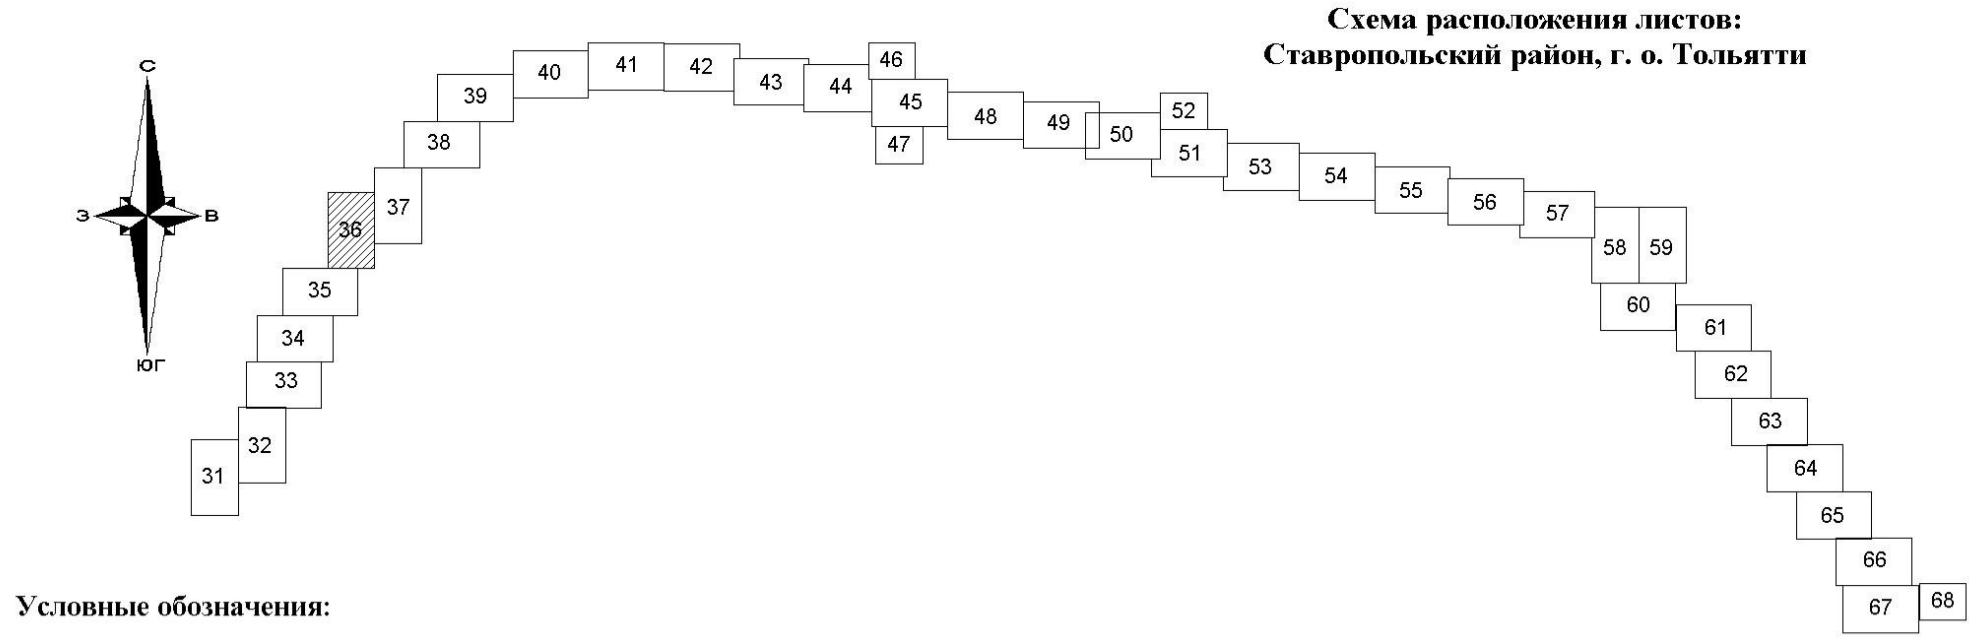

Условные обозначения:

- граница зоны с особыми условиями использования территории, подлежащие установлению в связи с размещением линейного объекта - придорожная полоса объекта регионального значения (Строительство мостового перехода через реку Волгу с обходом городского округа Тольятти и выходом на автомобильную дорогу М-5 «Урал»)

- граница земельных участков образованная из земель, государственная собственность на которые не разграничена

- земельные участки, образуемые путем раздела

- земельные участки, образуемые путем выдела

- границы существующих земельных участков, учтенных в Едином государственном реестре недвижимости

- действующие красные линии

- устанавливаемые красные линии

- граница кадастровых кварталов

- граница района

- граница сельских поселений

- граница населенных пунктов


- характеристическая точка образуемого участка

1 - подпись характеристической точки образуемого участка

63:32:1702005 - кадастровый номер квартала

63:32:0000000:9514 - кадастровый номер земельного участка

Схема расположения листов:
Сызранский, Шигонский район

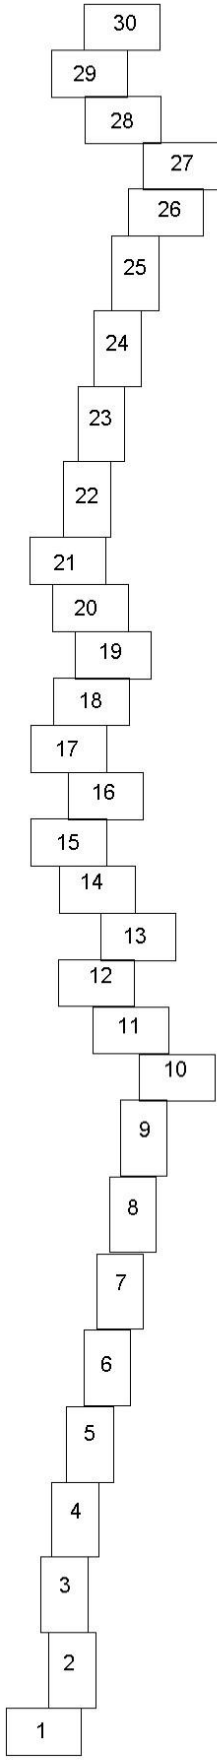


Условные обозначения проектных решений:

- ось проектируемой автомобильной дороги

- проезжая часть

- газон

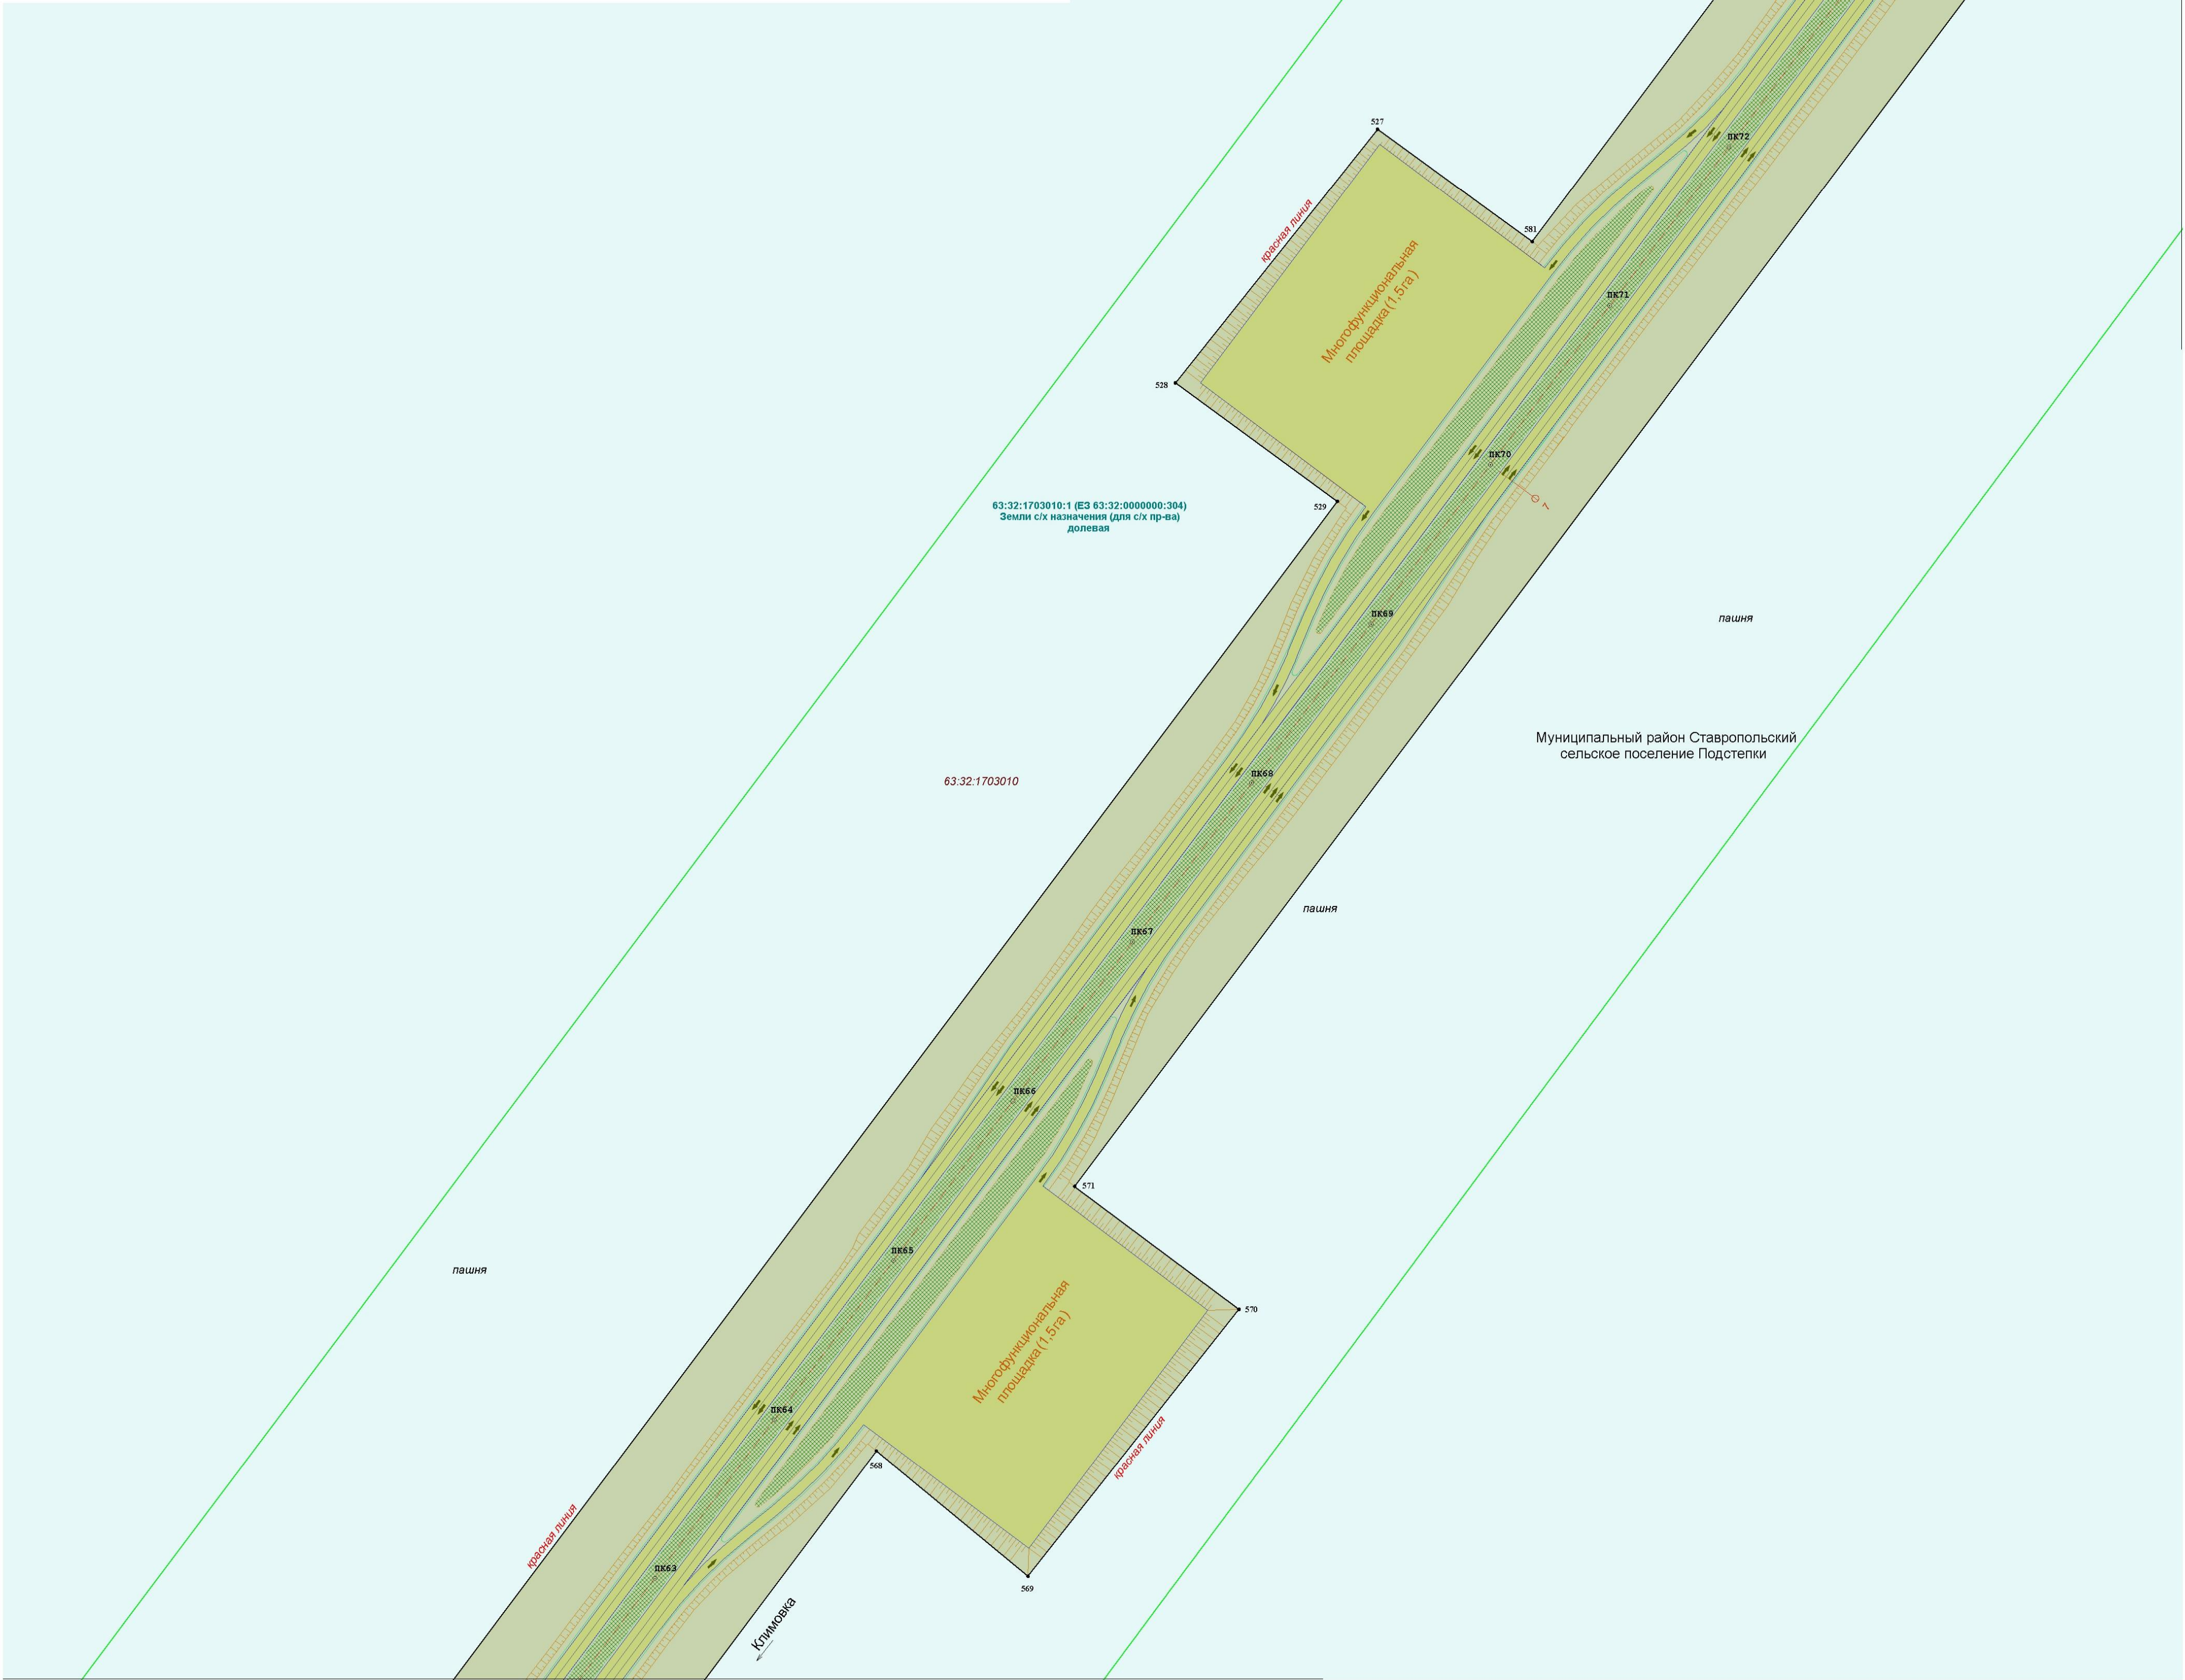

Линия сводки с листом 35

							Государственный контракт №66-1/26/17 от 06.10.2017
							Декларация по планировке территории линейного объекта регионального значения: Строительство мостового перехода через реку Волгу с обходом городского округа Тольятти и выходом на автомобильную дорогу М-5 «Урал», расположенного в муниципальных районах Сызранский, Шигонский и Ставропольский Самарской области и в городском округе Тольятти Самарской области
Изм.	Кол.уч.	Лист	№ док.	Подпись	Дата		
Геодезист	Осмаев					Основная часть проекта	Стадия
Составил	Неверова					необязания территории	Лист
Проверил	Баринаева					Чертеж	Листов
						необязания территории	П
						М 1:2000	36
							68
							000 «Терра»
							Формат А1

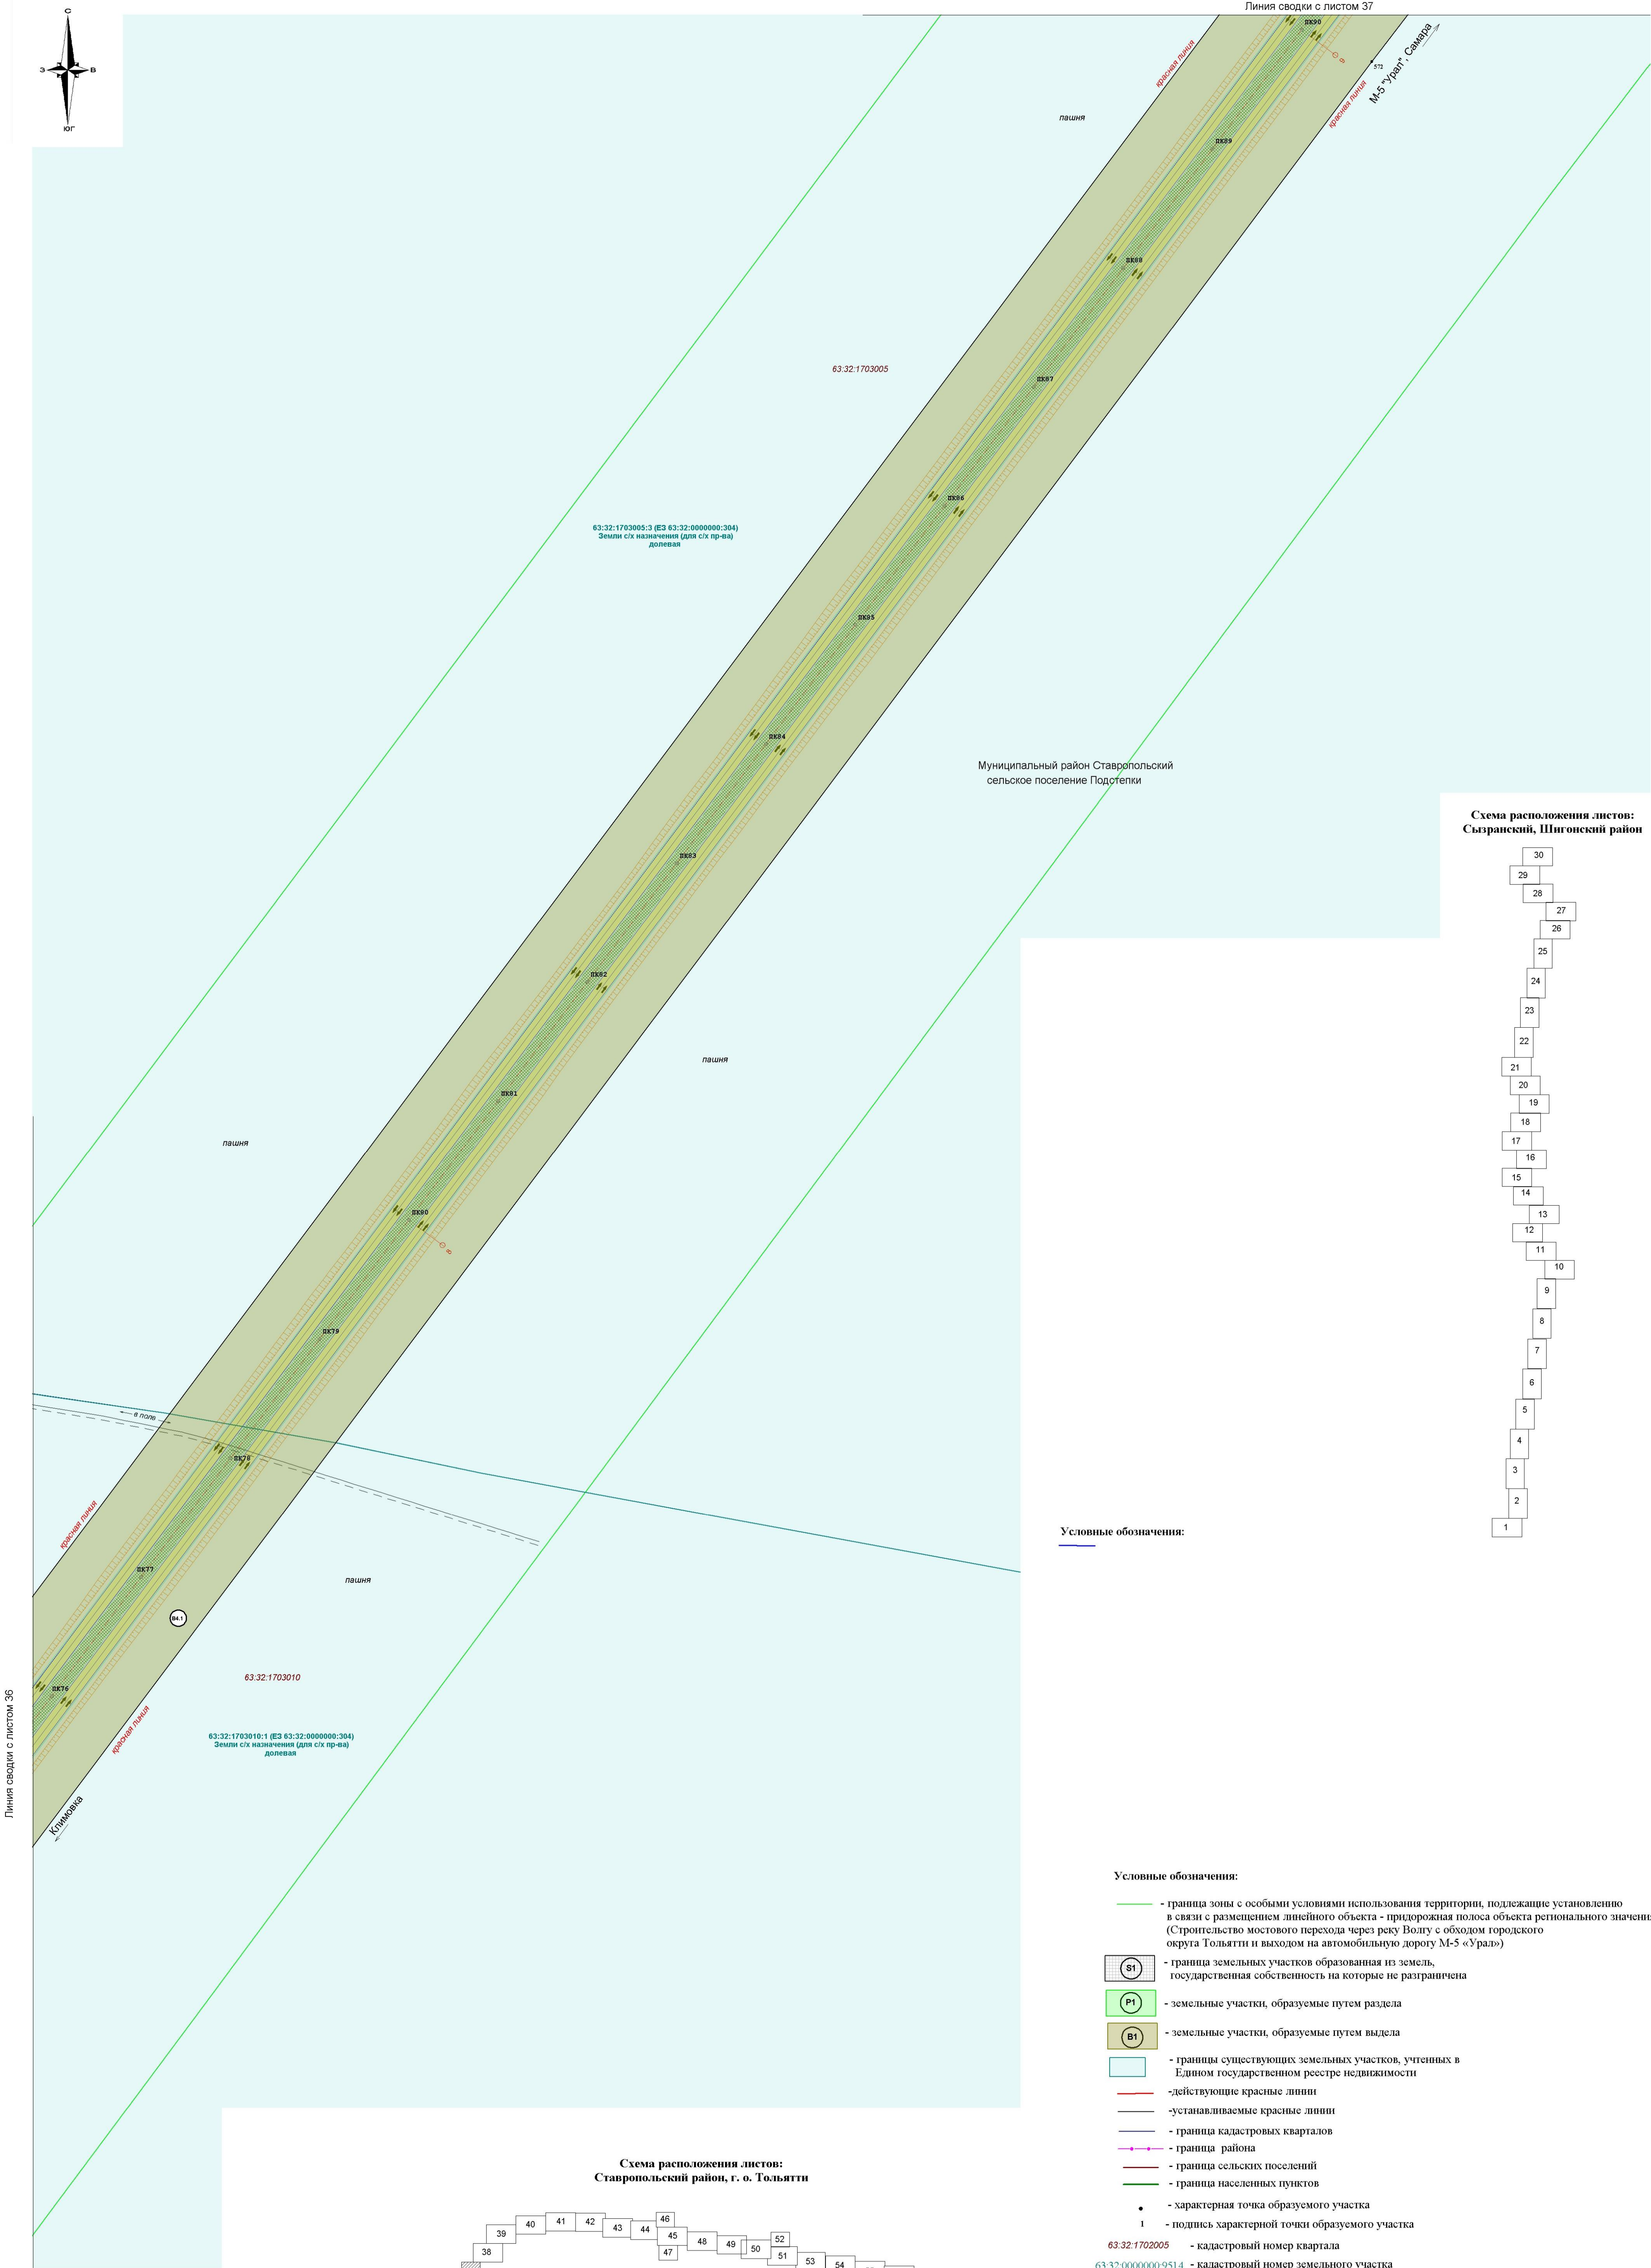
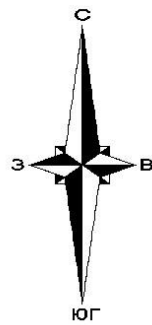


Схема расположения листов:
Сызранский, Шигонский район


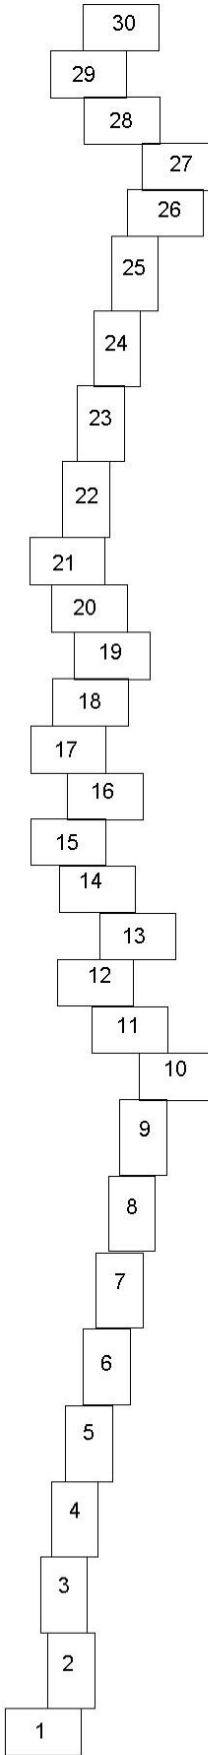


Схема расположения листов:
Ставропольский район, г. о. Тольятти

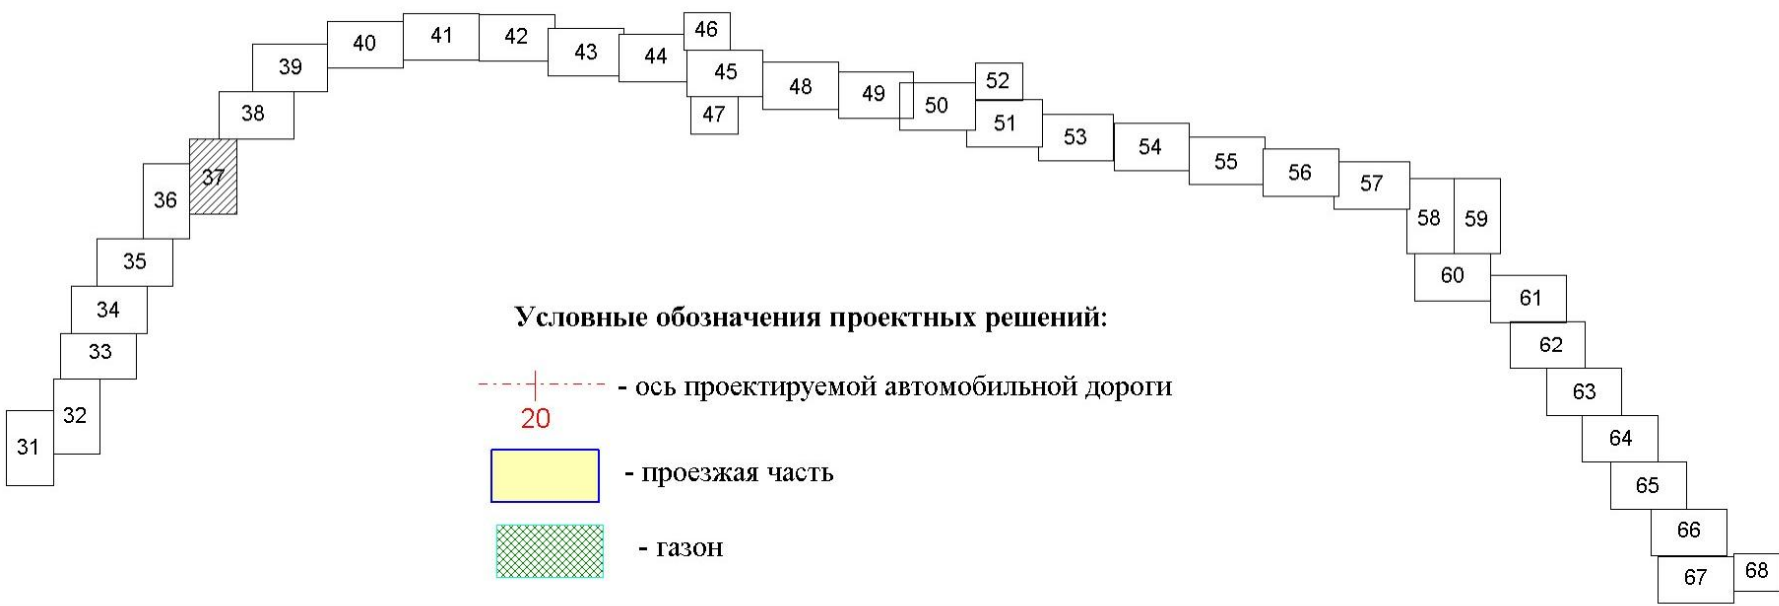

Условные обозначения проектных решений:

- ось проектируемой автомобильной дороги
- проезжая часть
- газон

Условные обозначения:

Условные обозначения:

- граница зоны с особыми условиями использования территории, подлежащие установлению в связи с размещением линейного объекта - придорожная полоса объекта регионального значения (Строительство мостового перехода через реку Волгу с обходом городского округа Тольятти и выходом на автомобильную дорогу М-5 «Урал»)
- граница земельных участков образованная из земель, государственная собственность на которые не разграничена
- земельные участки, образуемые путем раздела
- земельные участки, образуемые путем выдела
- границы существующих земельных участков, учтенных в Едином государственном реестре недвижимости
- действующие красные линии
- устанавливаемые красные линии
- граница кадастровых кварталов
- граница района
- граница сельских поселений
- граница населенных пунктов
- характерная точка образуемого участка
- подпись характерной точки образуемого участка
- 63.32.1702005 - кадастровый номер квартала
- 63.32.0000000.9514 - кадастровый номер земельного участка

				Государственный контракт №66-1/26/17 от 06.10.2017					
				Дискриминация по планировке территории линейного объекта регионального значения: строительство мостового перехода через реку Волгу с обходом городского округа Тольятти и выходом на автомобильную дорогу М-5 «Урал», расположенного в муниципальных районах Сызранский, Шигонский и Ставропольский Самарской области и в городском округе Тольятти Самарской области					
Изм.	Кол.ч.	Лист	№ док.	Подпись	Дата	Основная часть проекта межевания территории	Стадия	Лист	Листов
Геодезист							П	37	68
Составил						Чертеж межевания территории М 1:2000	000 «Терра»		
Проверил									

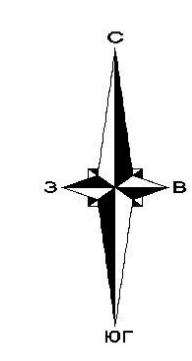


Схема расположения листов:
Сызранский, Шигонский район



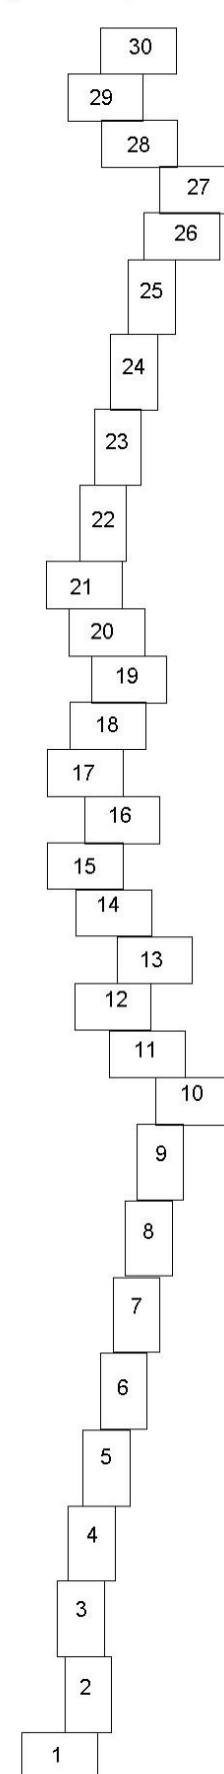


Схема расположения листов:
Ставропольский район, г. о. Тольятти

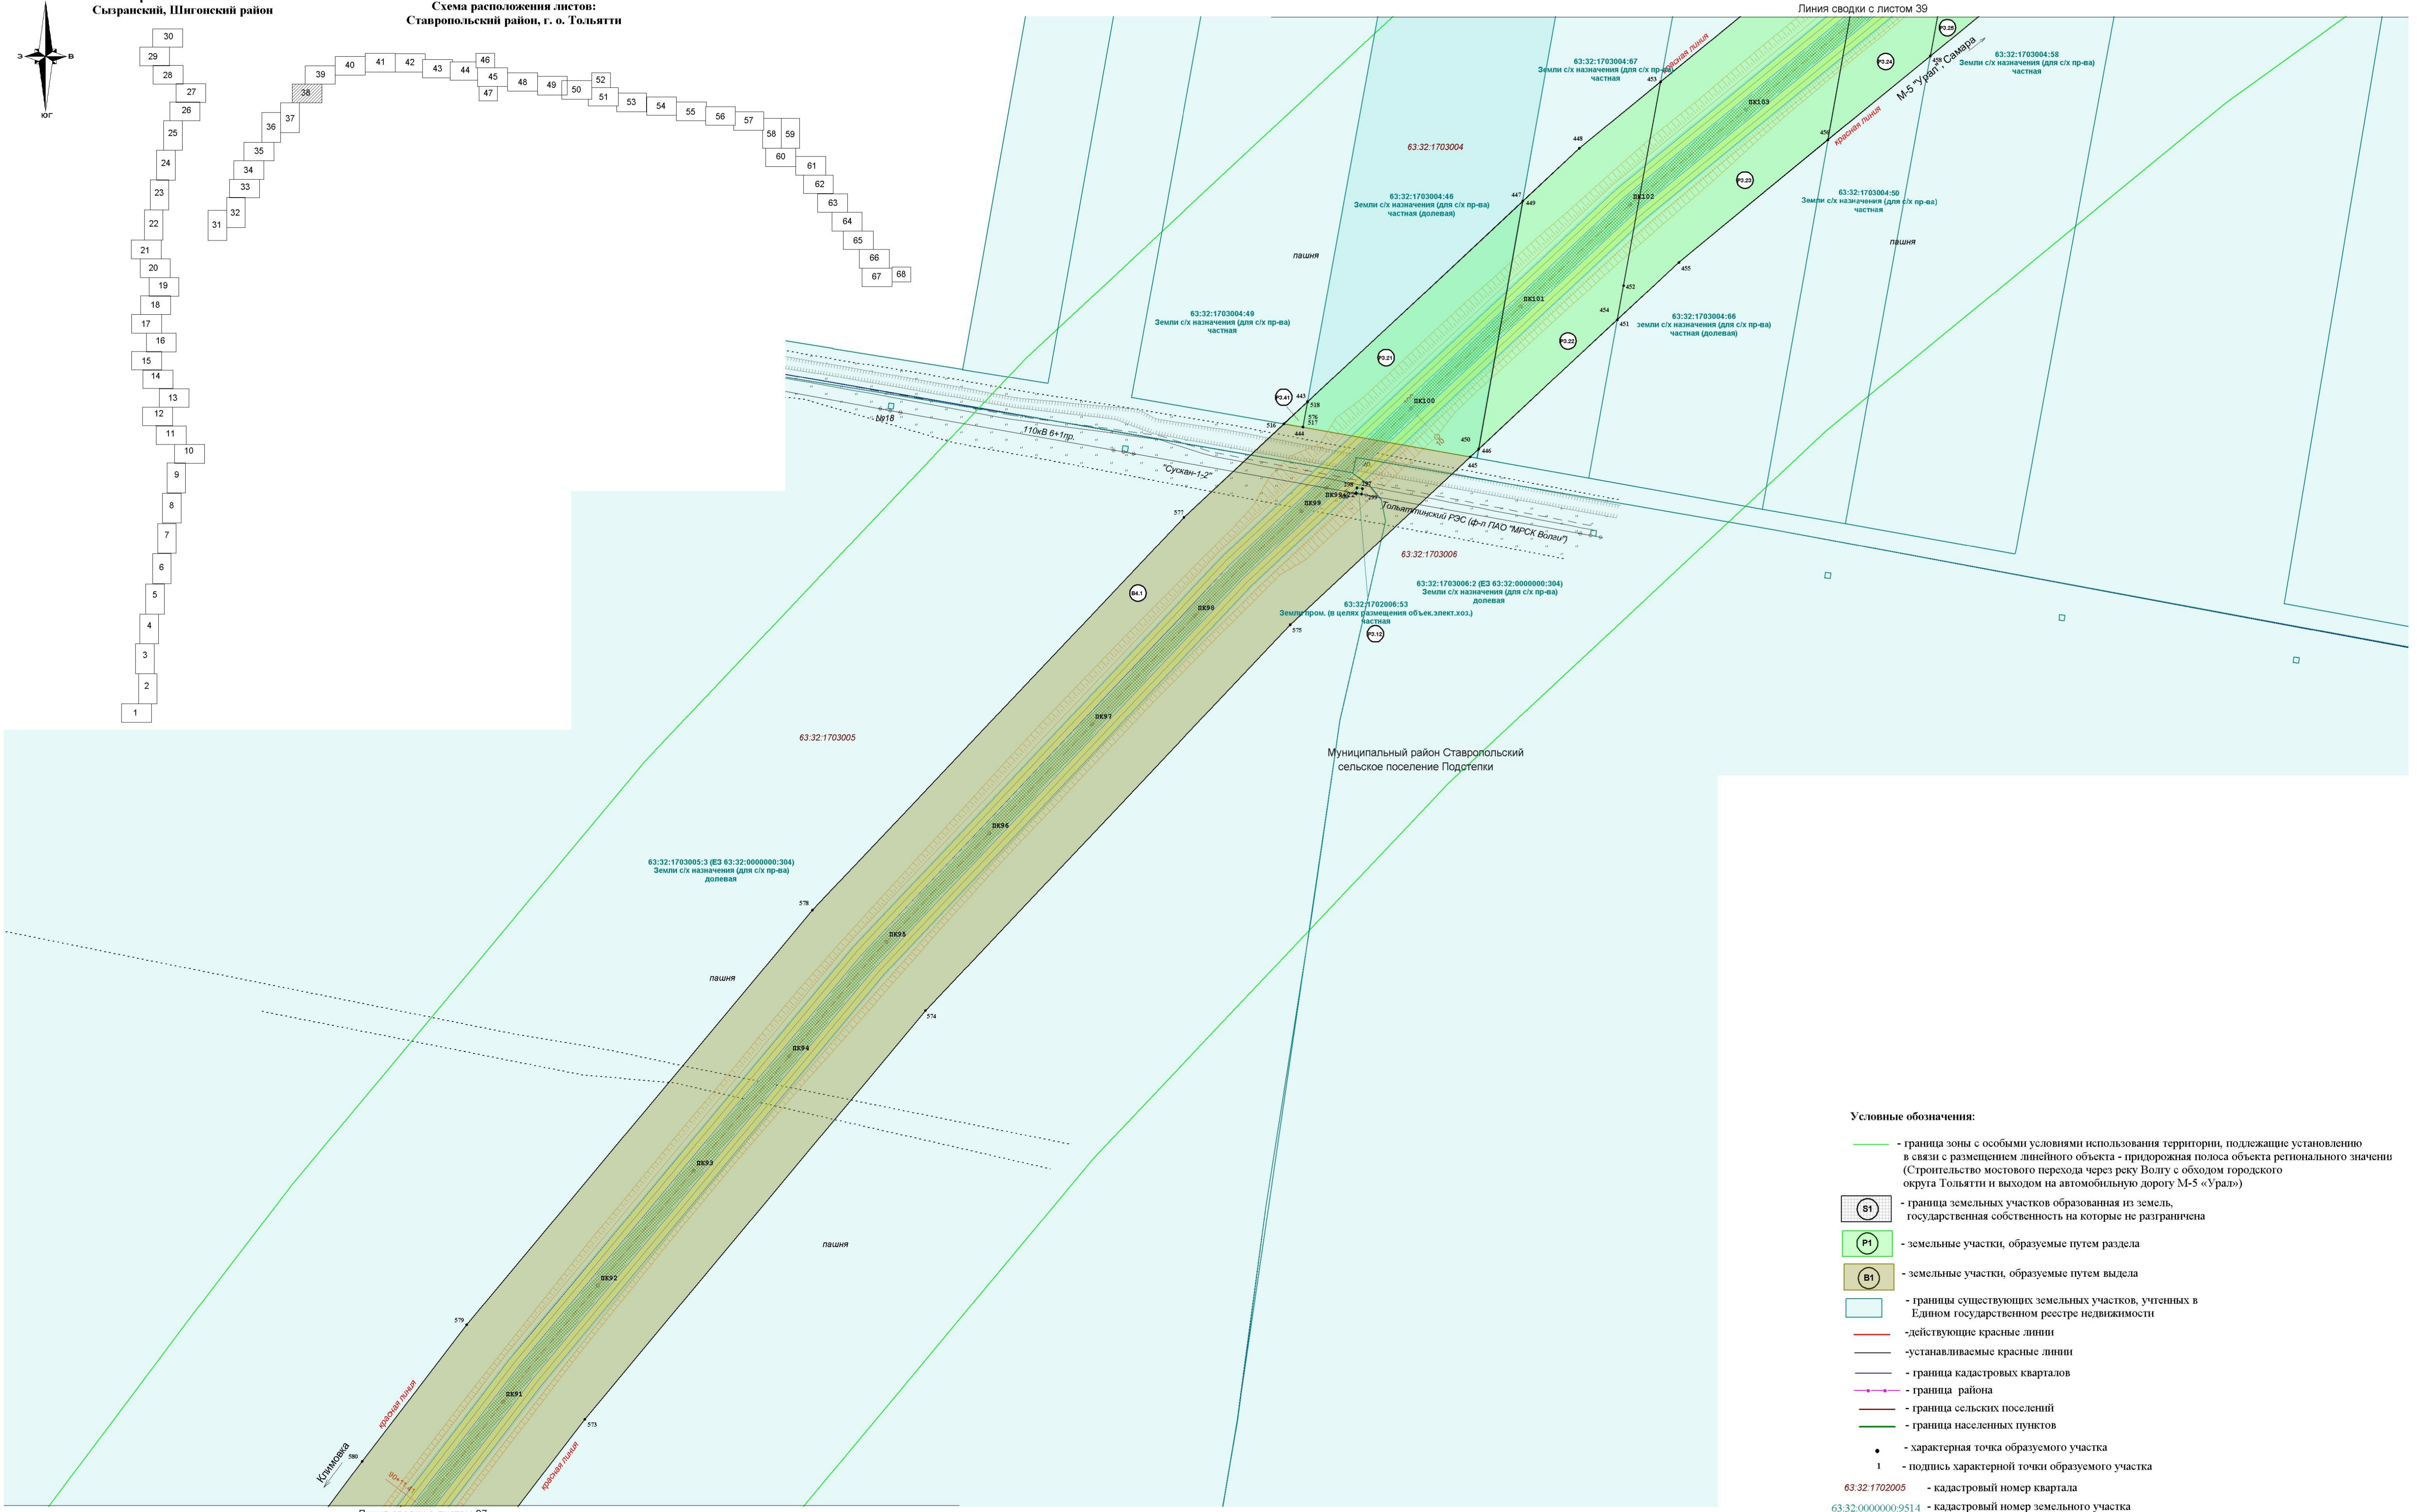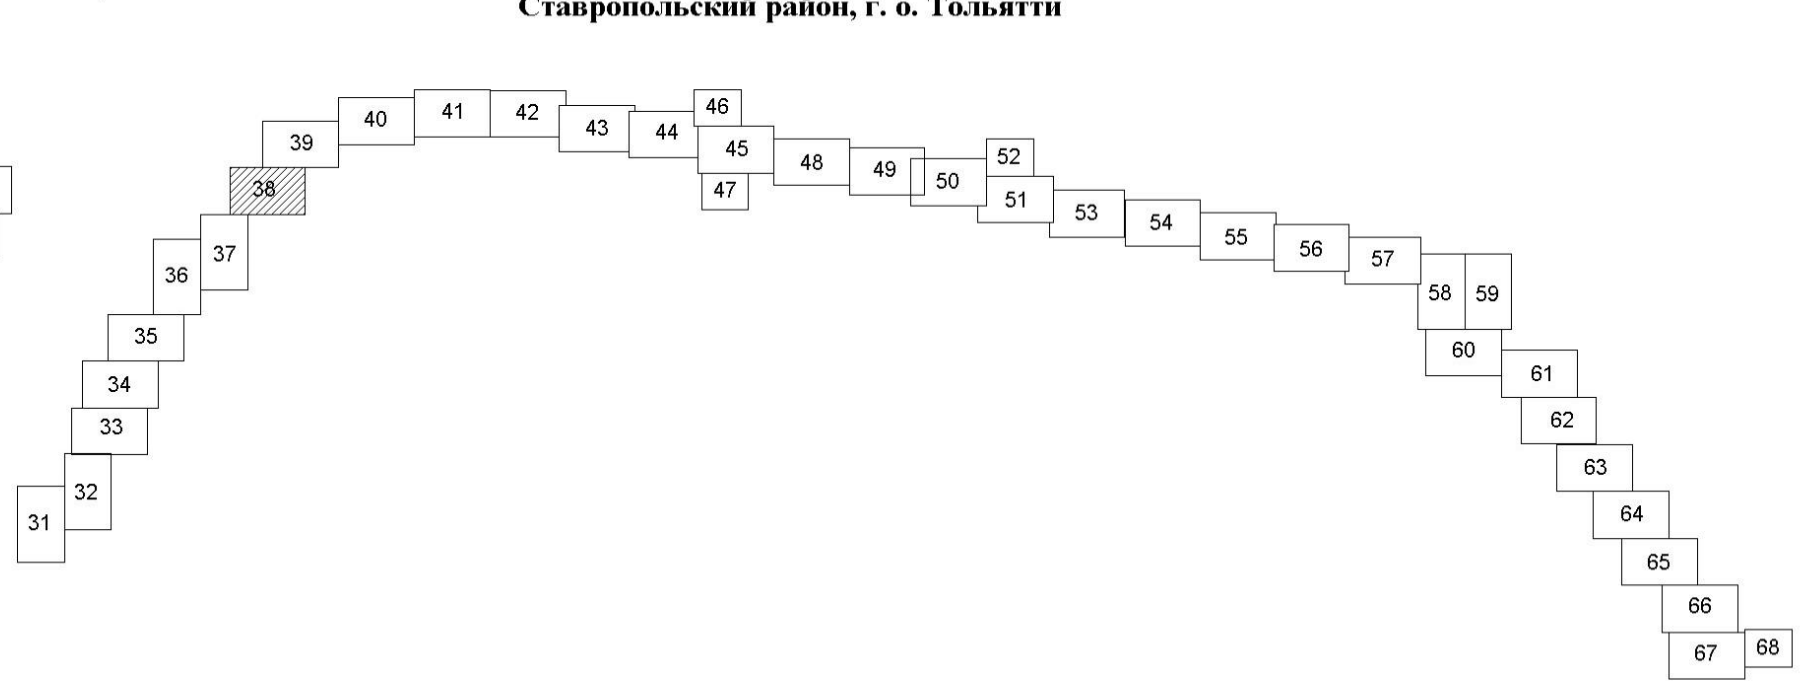

- Условные обозначения:
- граница зоны с особыми условиями использования территории, подлежащие установлению в связи с размещением линейного объекта - придорожная полоса объекта регионального значения (Строительство мостового перехода через реку Волгу с обходом городского округа Тольятти и выходом на автомобильную дорогу М-5 «Урал»)
 - граница земельных участков образованная из земель, государственная собственность на которые не разграничена
 - земельные участки, образуемые путем раздела
 - земельные участки, образуемые путем выдела
 - границы существующих земельных участков, учтенных в Едином государственном реестре недвижимости
 - действующие красные линии
 - устанавливаемые красные линии
 - граница кадастровых кварталов
 - граница района
 - граница сельских поселений
 - граница населенных пунктов
 - характерная точка образуемого участка
 - подпись характерной точки образуемого участка
 - 63.32.1702005 - кадастровый номер квартала
 - 63.32.0000000.9514 - кадастровый номер земельного участка

- Условные обозначения проектных решений:
- ось проектируемой автомобильной дороги
 - проезжая часть
 - газон

						Государственный контракт №66-1/26/17 от 06.10.2017			
						Документация по планировке территории линейного объекта регионального значения: Строительство мостового перехода через реку Волгу с обходом городского округа Тольятти и выходом на автомобильную дорогу М-5 «Урал», расположенного в муниципальных районах Сызранский, Шигонский и Ставропольский Самарской области и в городском округе Тольятти Самарской области			
Изм.	Кол.ч	Лист	№ док.	Подпись	Дата	Основная часть проекта межевания территории	Стандия	Лист	Листов
Геодезист	Васьков						П	38	68
Составил	Неверова					Чертеж межевания территории М 1:2000	000 «Терра»		
Проверил	Баранова								

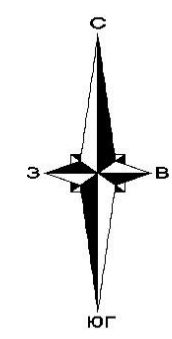


Схема расположения листов:
Ставропольский район, г. о. Тольятти



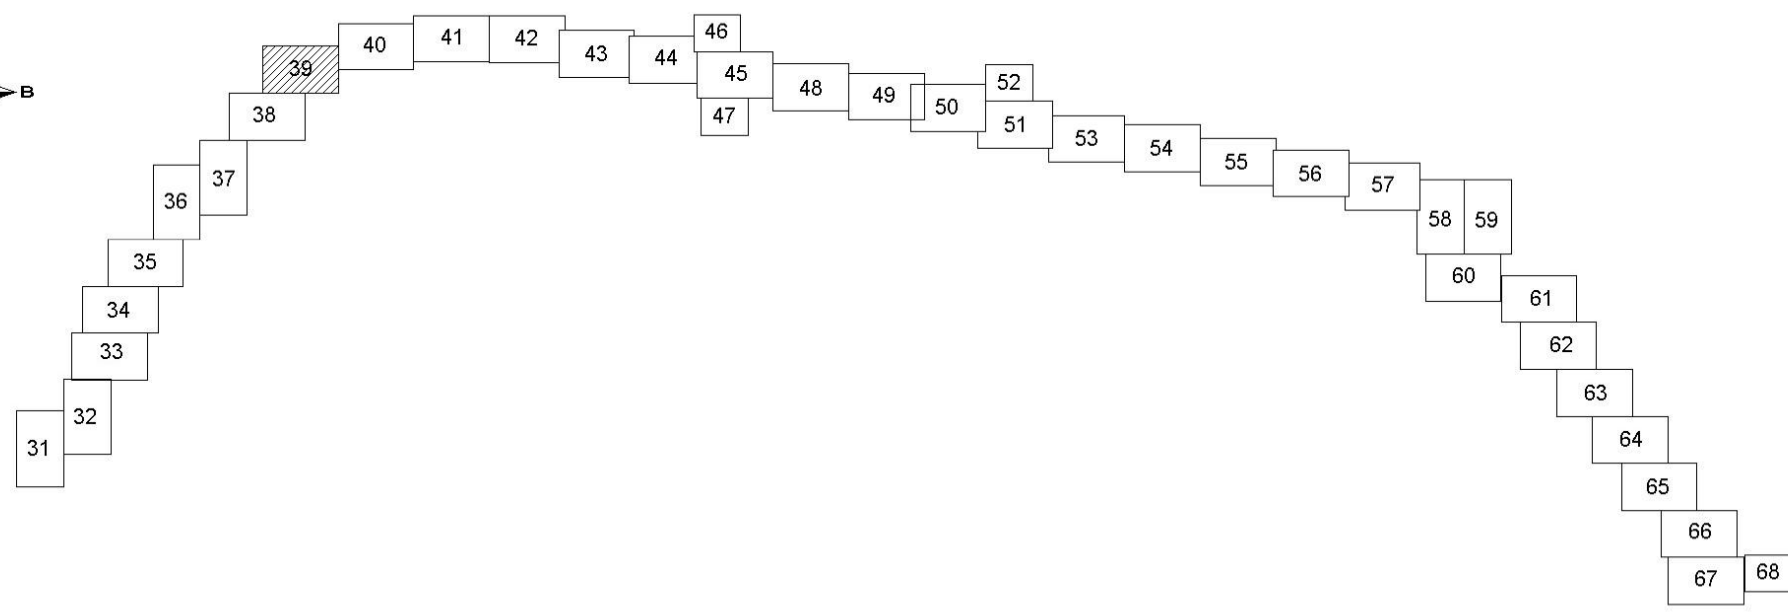


Схема расположения листов:
Сызранский, Шигонский район

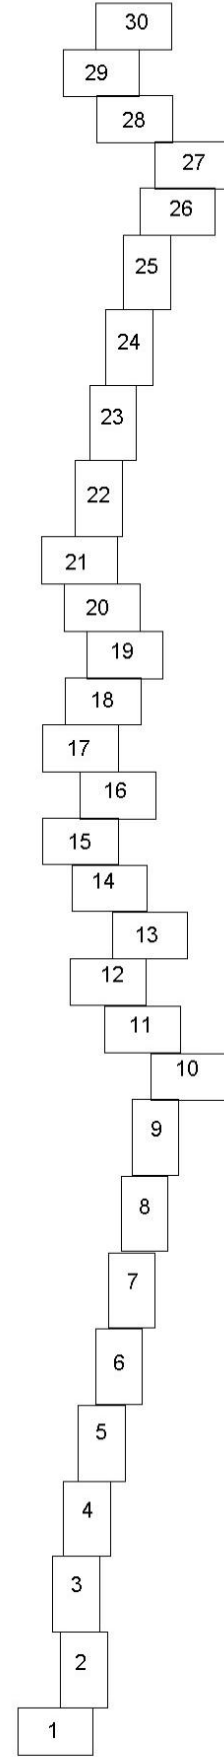

Условные обозначения:

- граница зоны с особыми условиями использования территорий, подлежащие установлению в связи с размещением линейного объекта - природного водоема объекта регионального значения (Строительство мостового перехода через реку Волгу с обходом городского округа Тольятти и выходом на автомобильную дорогу М-5 «Урал»)

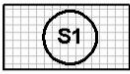

- P1** - земельные участки, образуемые путем раздела



-  - границы существующих земельных участков, учтенных в Едином государственном реестре недвижимости

- действующие красные линии

- -устанавливаемые красные линии

- - граница кадастровых кварталов
—•—•— - граница района

- - граница сельских поселений

- - граница населенных пунктов


- - характерная точка образуемого участка

- 1 - подпись характерной точки образуемого участка

63:32:1702005 - кадастровый номер квартала

63:32:0000000:9514 - кадастровый номер земельного участка


Условные обозначения проектных решений:

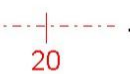

- ось проектируемой автомобильной дороги

- - проезжая часть

- 

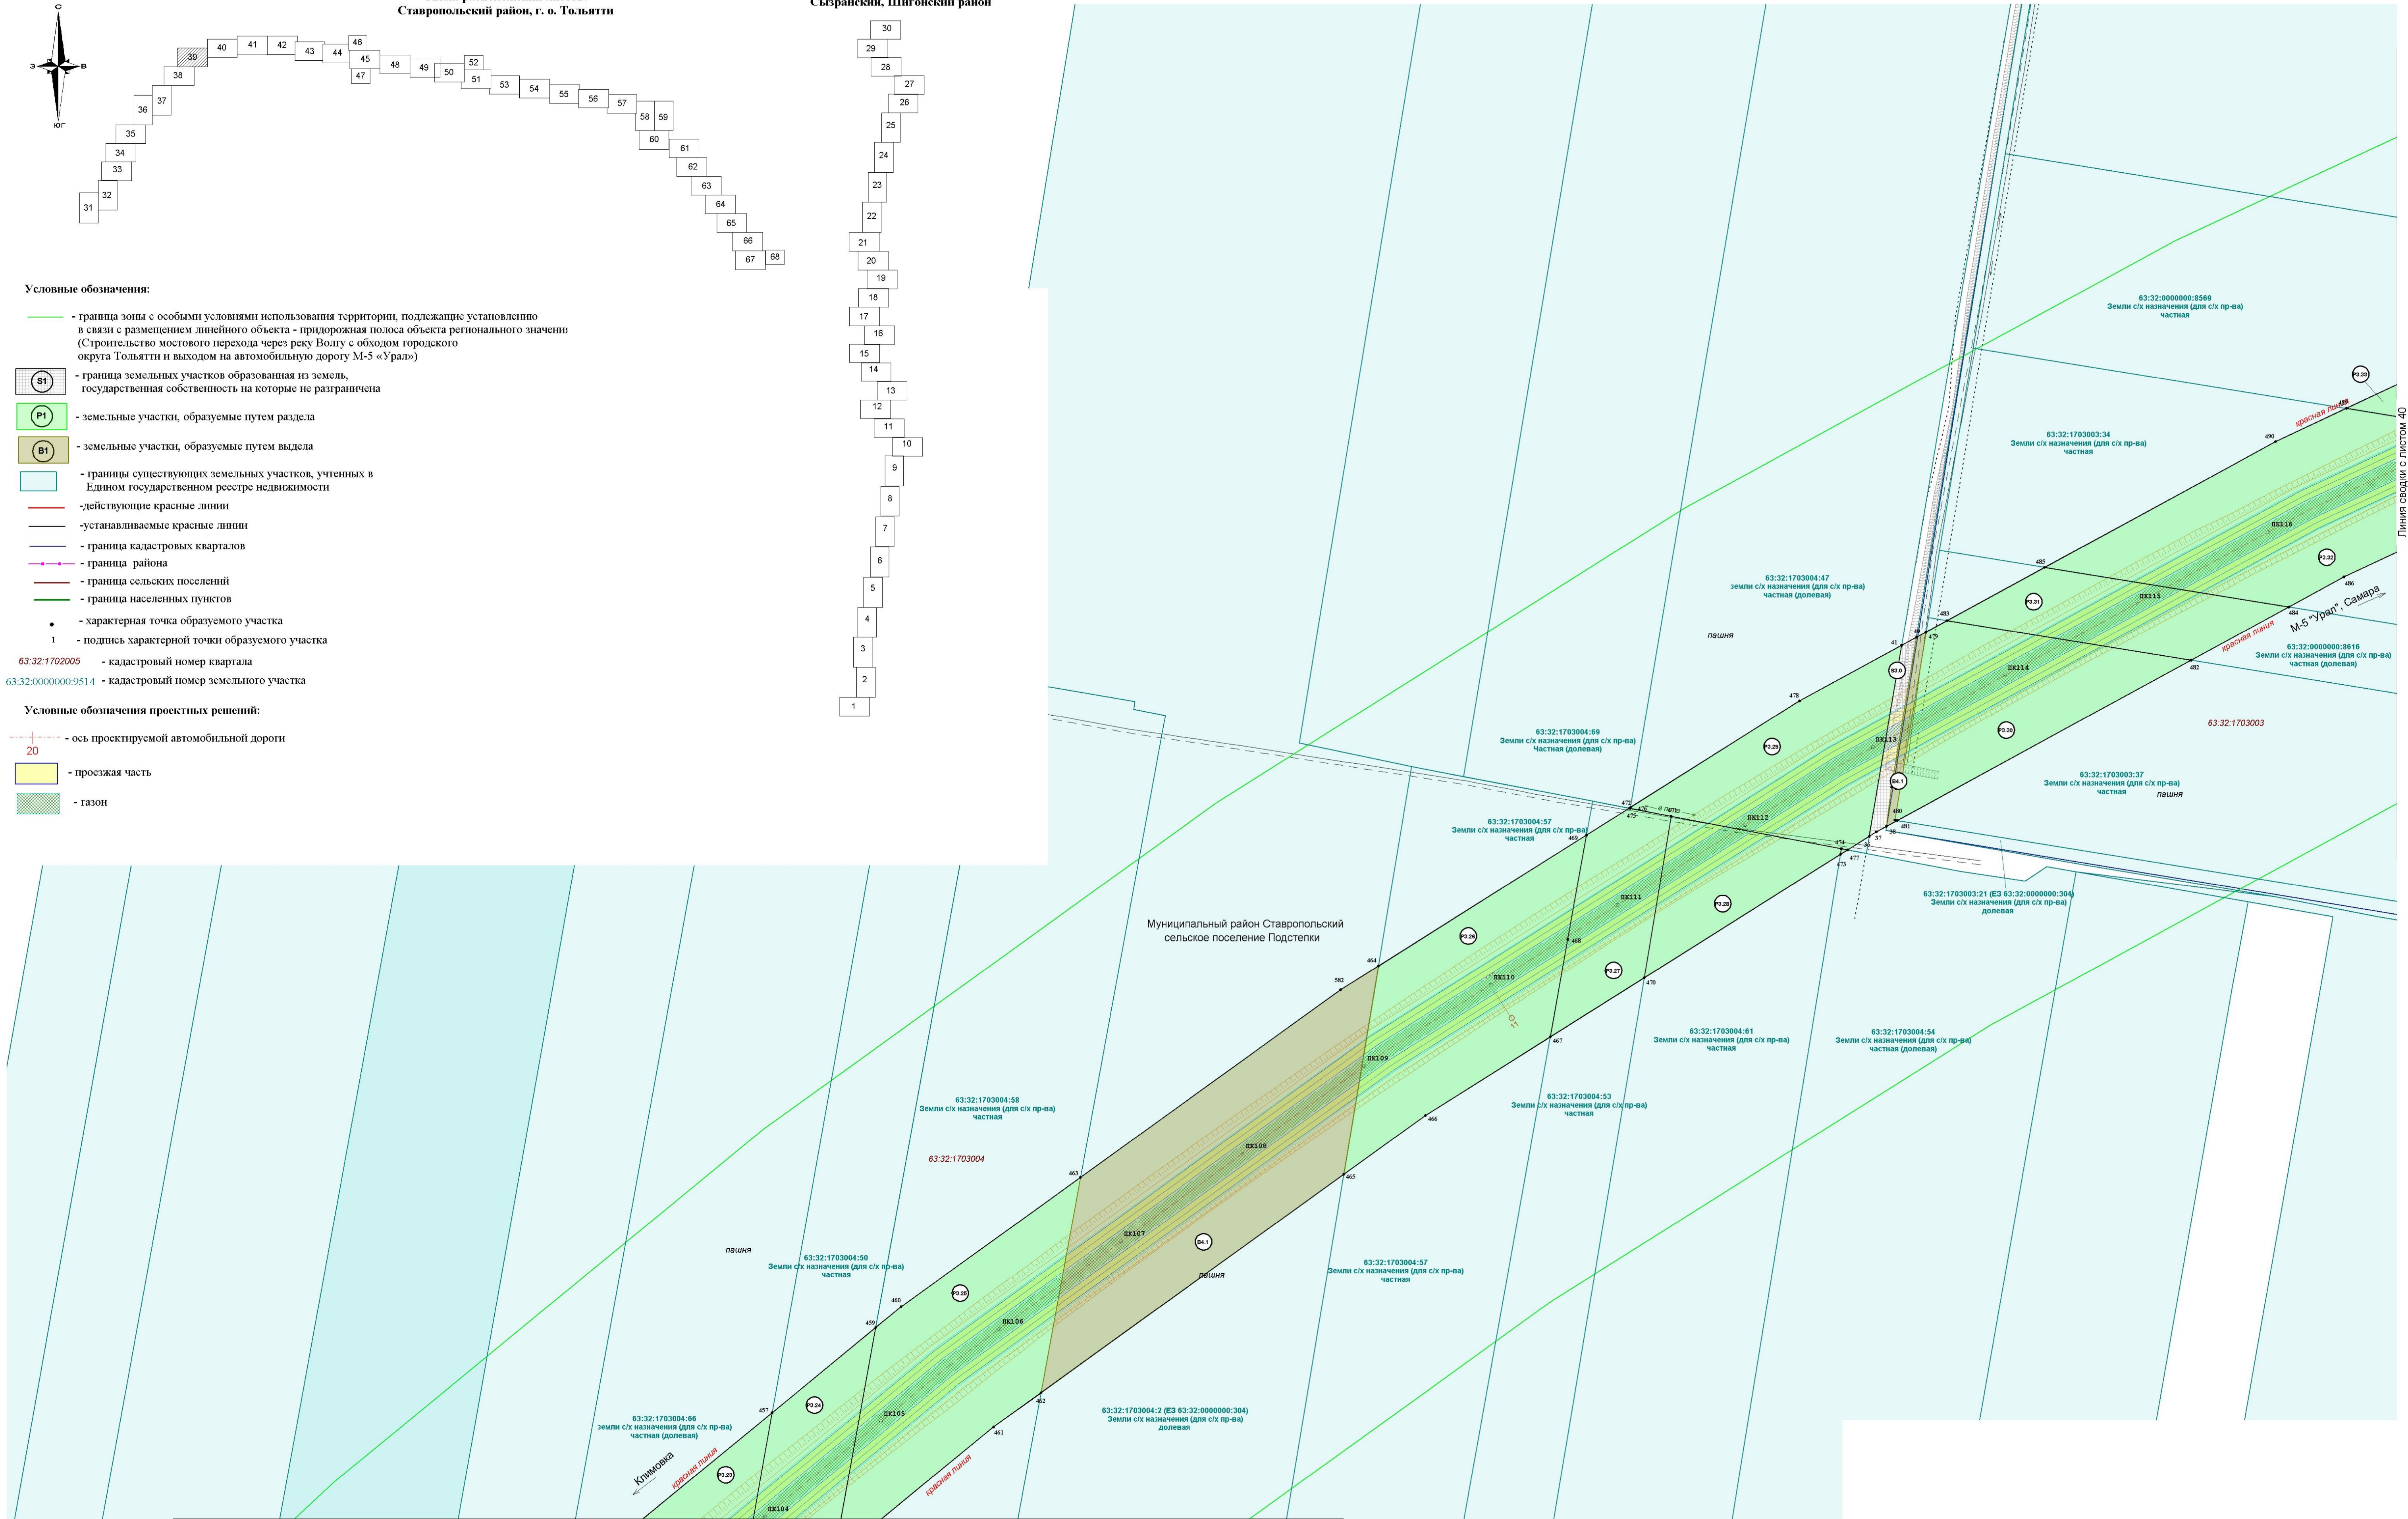

Линия сводки с листом 38

						Государственный контракт №66-1/26/17 от 06.10.2017			
						Документация по планировке территории земельного объекта регионального значения (строительство нового перехода через реку Волгу с обходом городского округа Тольятти) в соответствии с «Правительством Самарской области» от 14.05.2014 № 145-ГД, расположенного в муниципальных районах Самарской, Ульяновской и Ульяновской областей и в городском округе Тольятти (Самарской области)			
Изм.	Колуч	Лист	№док.	Подпись	Дата				
Геодвизист	Осыпков					Основная часть, проекты межевания территории	Стандия	Лист	Листов
Стабил	Неверова						п	39	68
Проверил	Баринаева					Чертеж межевания территории М 1:2000	000 «Терра»		

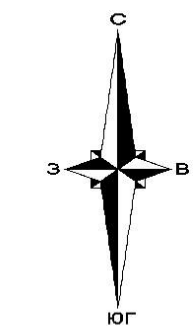


Схема расположения листов:
Сызранский, Шигонский район



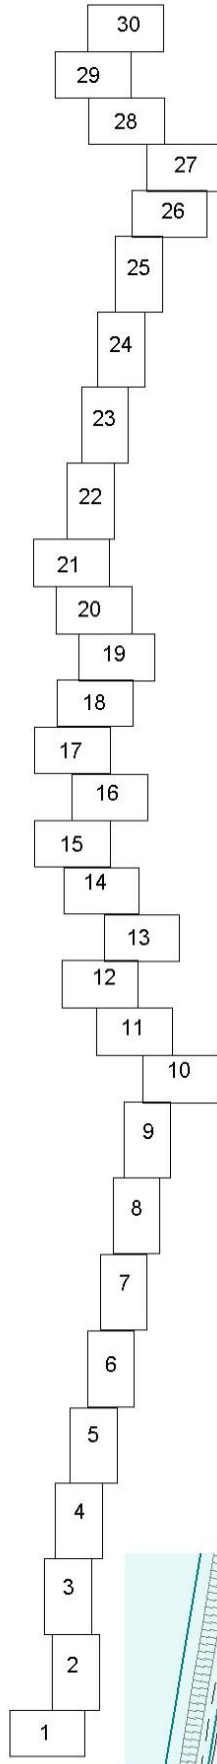


Схема расположения листов:
Ставропольский район, г. о. Тольятти

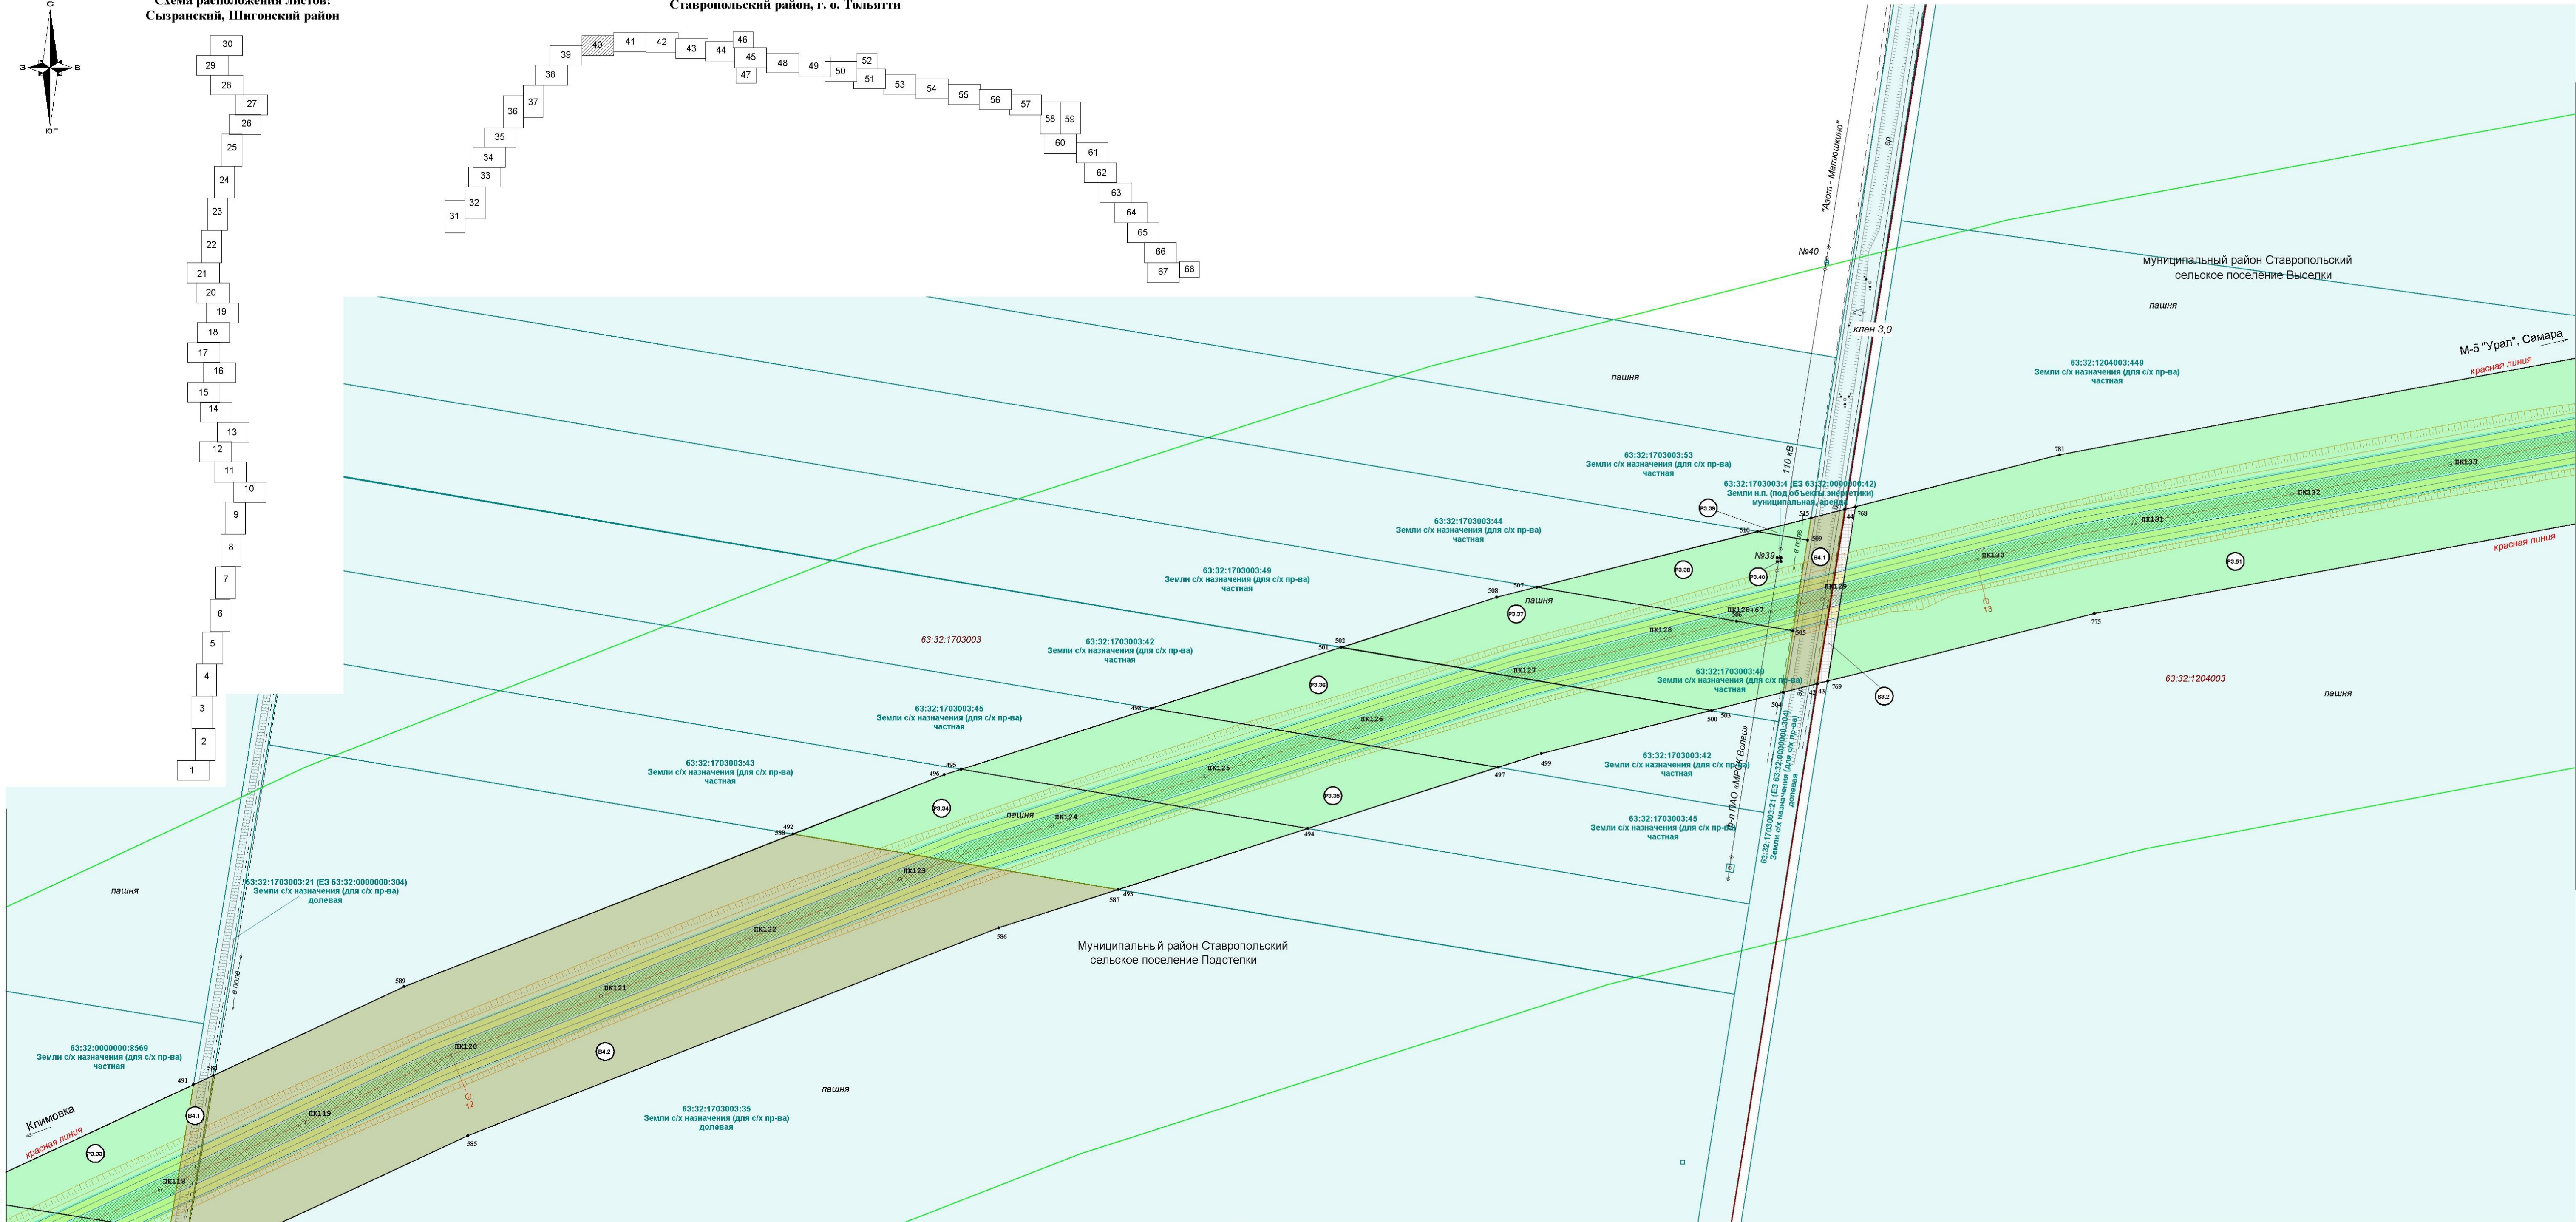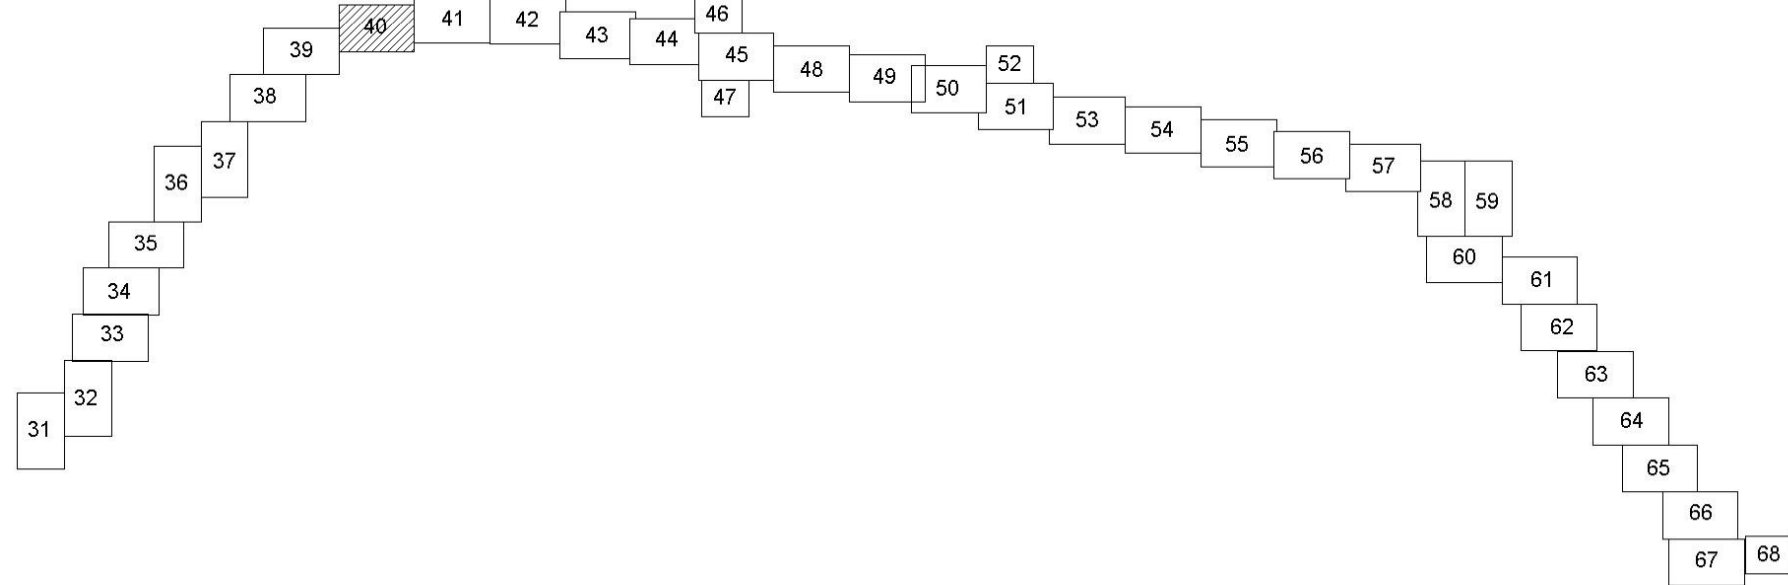

Линия сводки с листом 39

Линия сводки с листом 41

Условные обозначения:

- граница зоны с особыми условиями использования территории, подлежащие установлению в связи с размещением линейного объекта - придорожная полоса объекта регионального значения (Строительство мостового перехода через реку Волгу с обходом городского округа Тольятти и выходом на автомобильную дорогу М-5 «Урал»)
- граница земельных участков образованная из земель, государственная собственность на которые не разграничена
- земельные участки, образуемые путем раздела
- земельные участки, образуемые путем выдела
- границы существующих земельных участков, учтенных в Едином государственном реестре недвижимости
- действующие красные линии
- устанавливаемые красные линии
- граница кадастровых кварталов
- граница района
- граница сельских поселений
- граница населенных пунктов
- характерная точка образуемого участка
- подпись характерной точки образуемого участка

63.32.1702005 - кадастровый номер квартала

63.32.0000000.9514 - кадастровый номер земельного участка

Условные обозначения проектных решений:

- ось проектируемой автомобильной дороги
- проезжая часть
- газон

						Государственный контракт №66-1/26/17 от 06.10.2017			
						Документация по планировке территории линейного объекта регионального значения: строительство мостового перехода через реку Волгу с обходом городского округа Тольятти и выходом на автомобильную дорогу М-5 «Урал», расположенного в муниципальных районах Сызранский, Шигонский и Ставропольский Самарской области и в городском округе Тольятти Самарской области			
Изм.	Кол.уч.	Лист	№ док.	Подпись	Дата	Основная часть проекта небюджетная территория	Стандия	Лист	Листов
Геодезист	Осьмаков						П	40	68
Составил	Неверова					Чертеж небюджетная территория М 1:2000	000 «Терра»		
Проверил	Баранова								

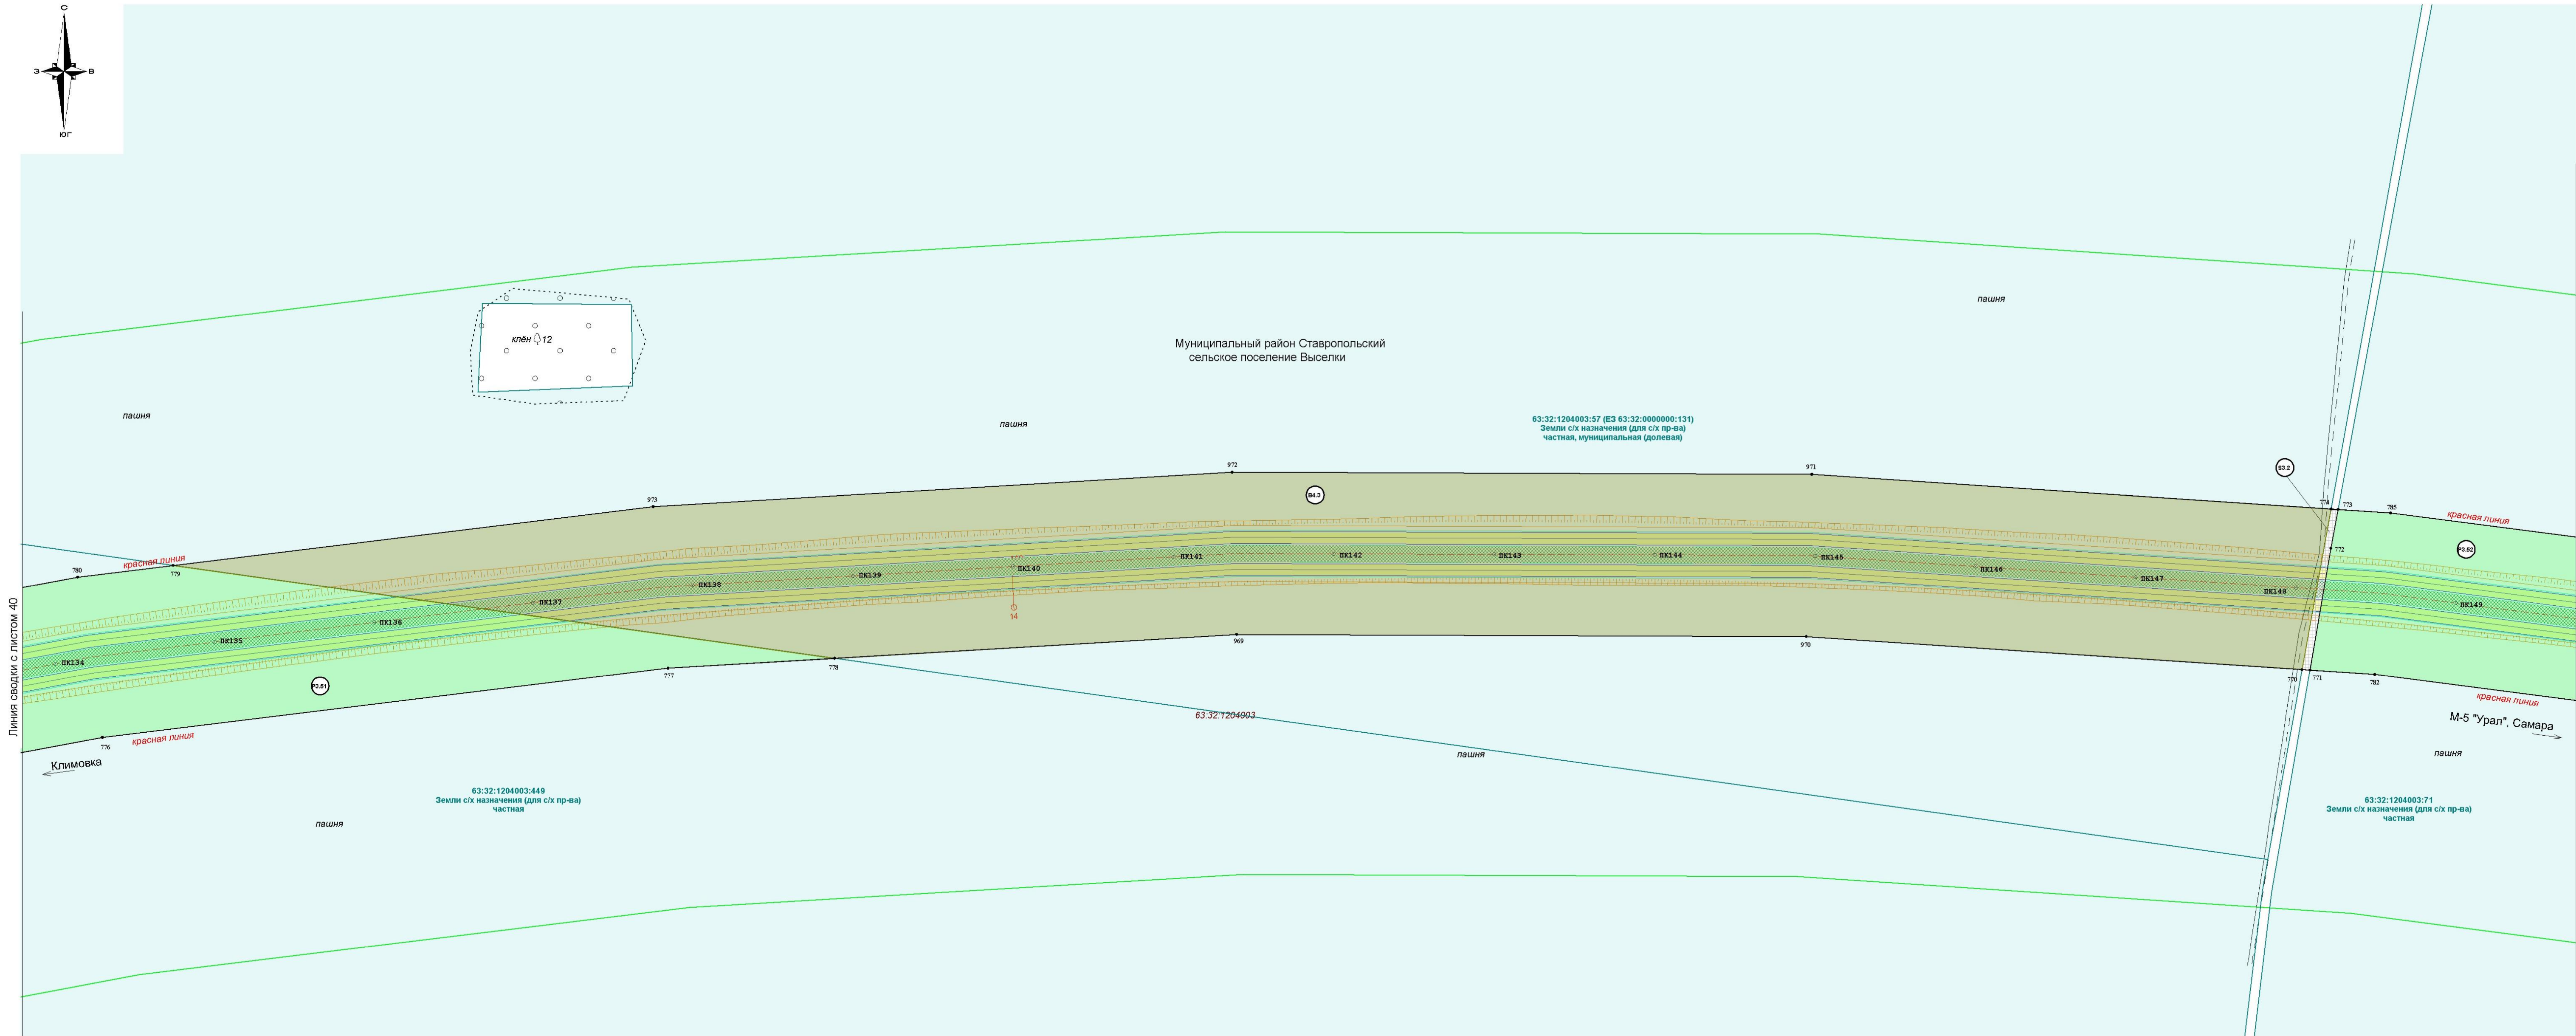
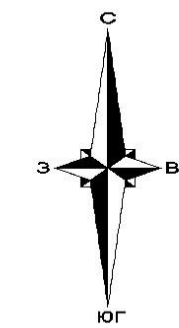


Схема расположения листов:
Сызранский, Шигонский район


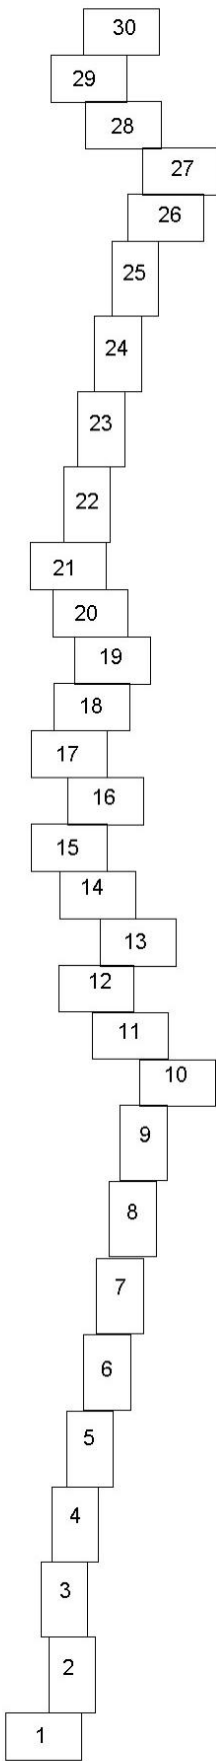


Схема расположения листов:
Ставропольский район, г. о. Тольятти

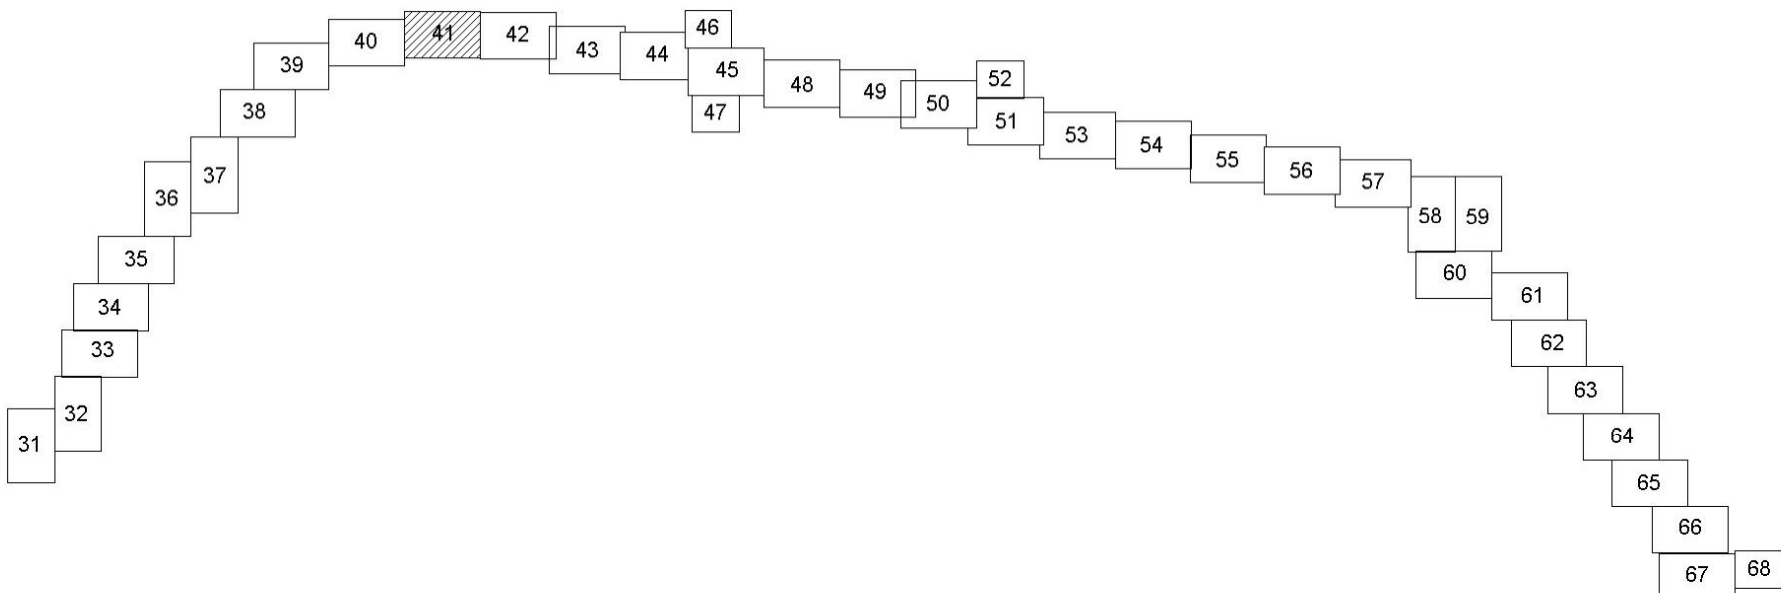

Условные обозначения:

- граница зоны с особыми условиями использования территории, подлежащие установлению в связи с размещением линейного объекта - придорожная полоса объекта регионального значения (Строительство мостового перехода через реку Волгу с обходом городского округа Тольятти и выходом на автомобильную дорогу М-5 «Урал»)
- граница земельных участков образованная из земель государственной собственности на которые не разграничена
- земельные участки, образуемые путем раздела
- земельные участки, образуемые путем выдела
- границы существующих земельных участков, учтенных в Едином государственном реестре недвижимости
- действующие красные линии
- устанавливаемые красные линии
- граница кадастровых кварталов
- граница района
- граница сельских поселений
- граница населенных пунктов
- характерная точка образуемого участка
- подпись характерной точки образуемого участка
- 63:32:1702005 - кадастровый номер квартала
- 63:32:0000000:9514 - кадастровый номер земельного участка

Условные обозначения проектных решений:

- ось проектируемой автомобильной дороги
- проезжая часть
- газон

						Государственный контракт №66-1/26/17 от 06.10.2017		
						Документация по планировке территории линейного объекта регионального значения: Строительство мостового перехода через реку Волгу с обходом городского округа Тольятти и выходом на автомобильную дорогу М-5 «Урал», расположенного в муниципальных районах Сызранский, Шигонский и Ставропольский Самарской области и в городском округе Тольятти Самарской области		
Изм.	Кол.уч.	Лист	№ док.	Подпись	Дата	Основная часть проекта межевания территории		
Геодезист	Васильков					Стадия	Лист	Листов
Составил	Наверова					П	41	68
Проверил	Баранова					Чертеж межевания территории М 1:2000		
						000 «Терра»		

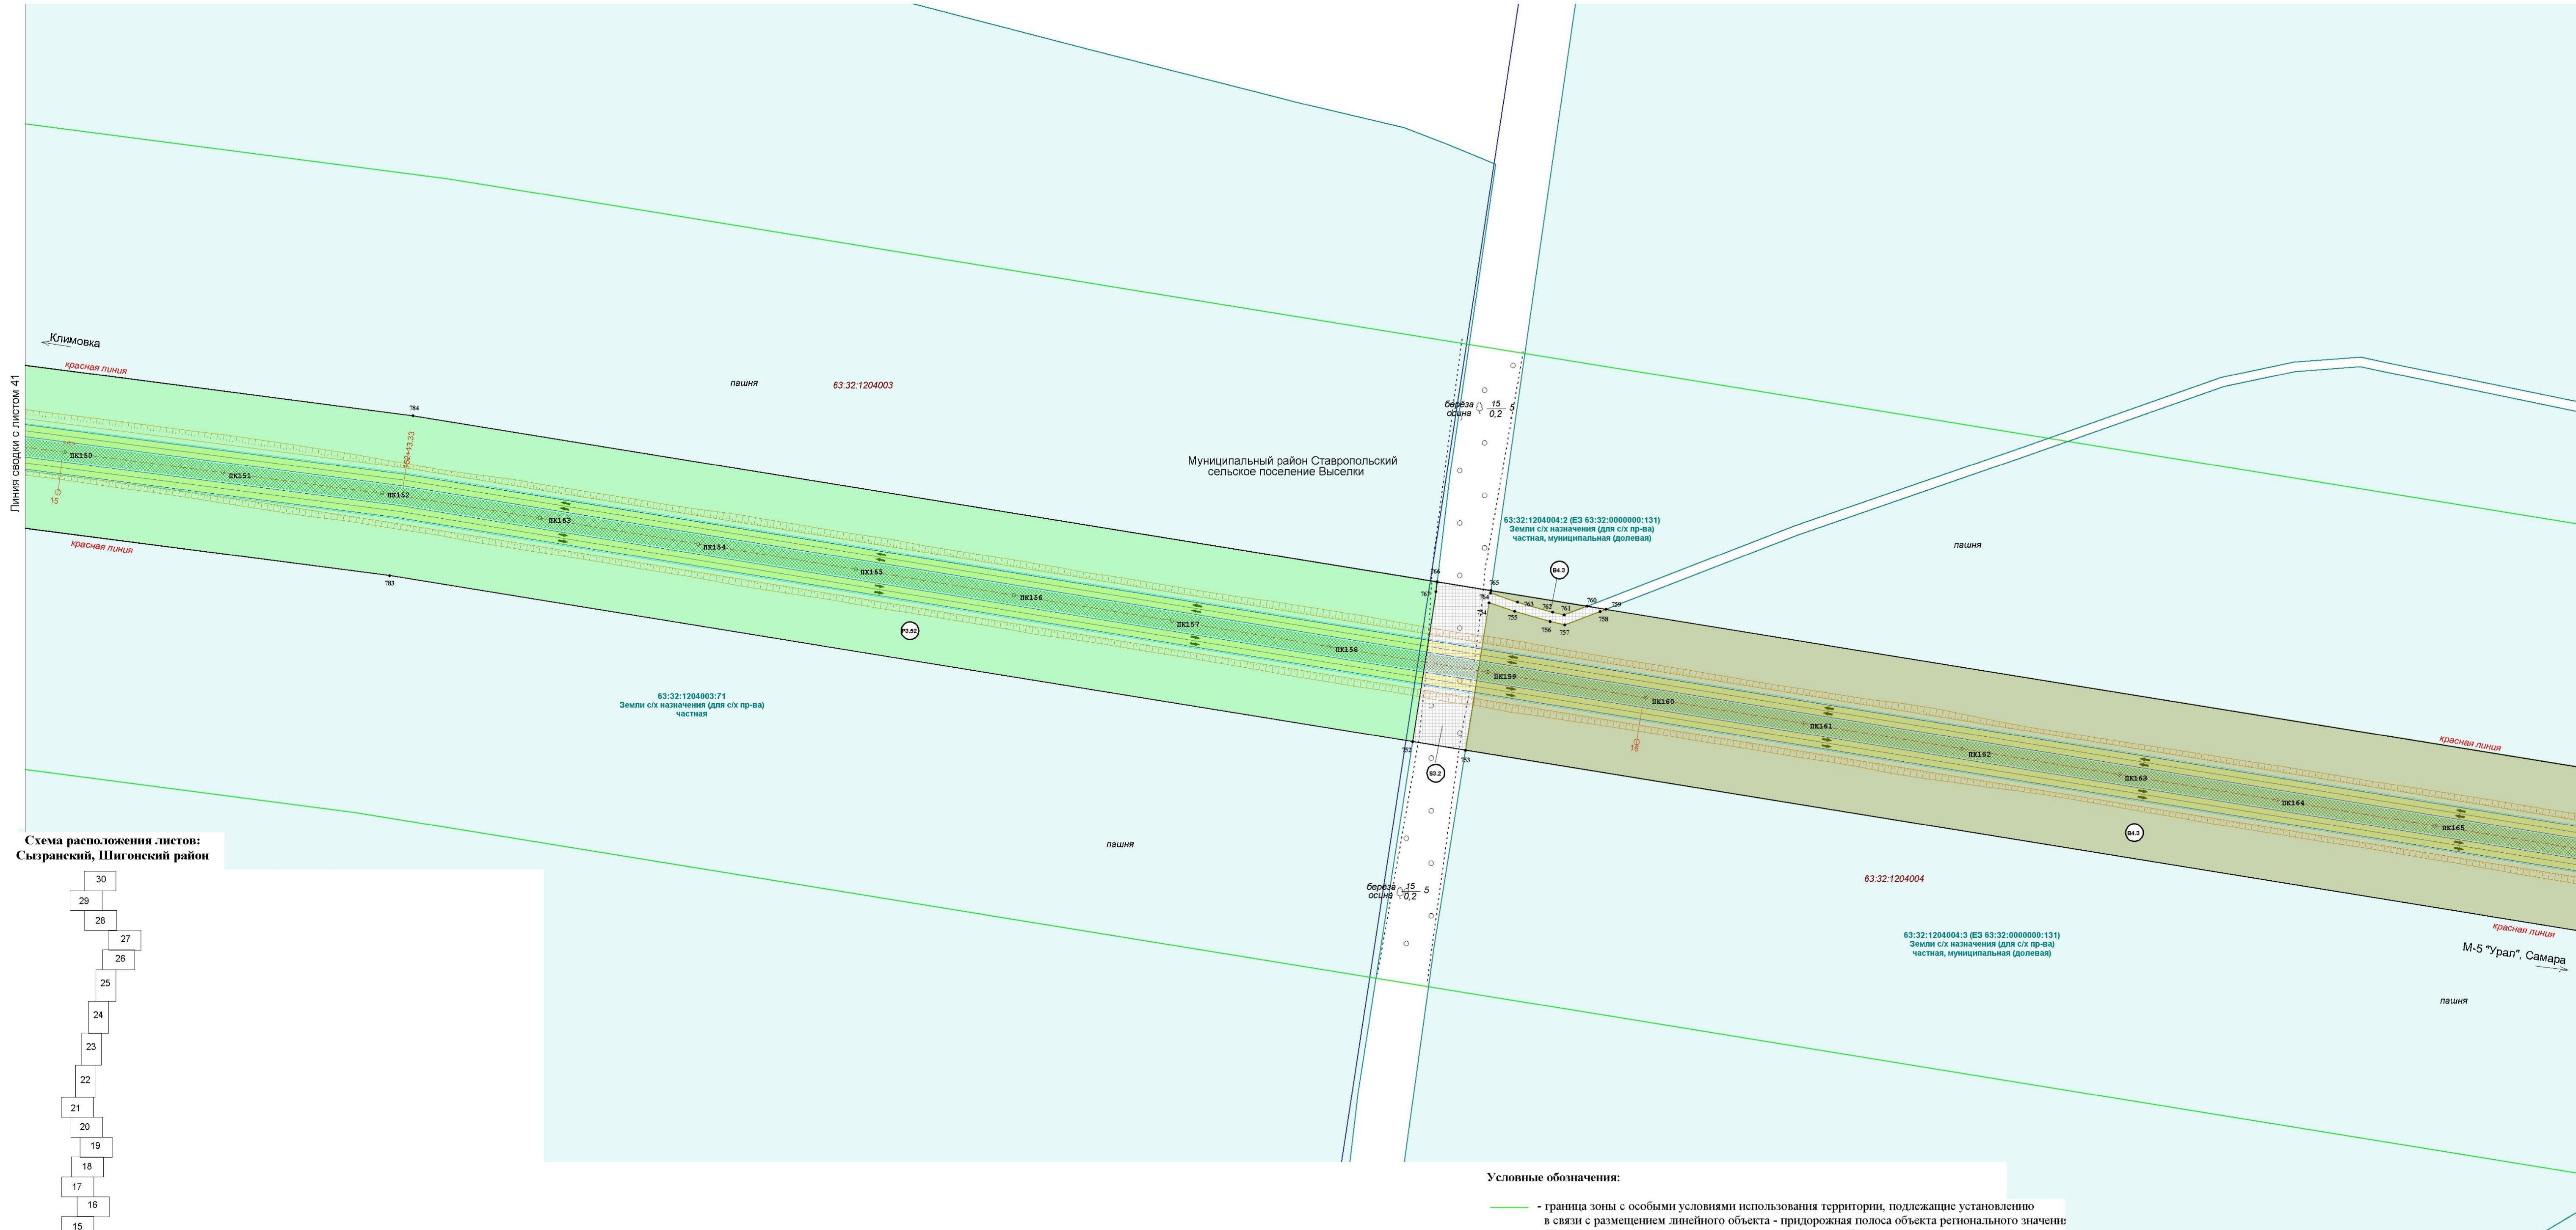
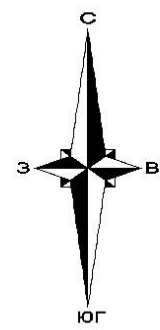


Схема расположения листов:
Сызранский, Шигонский район


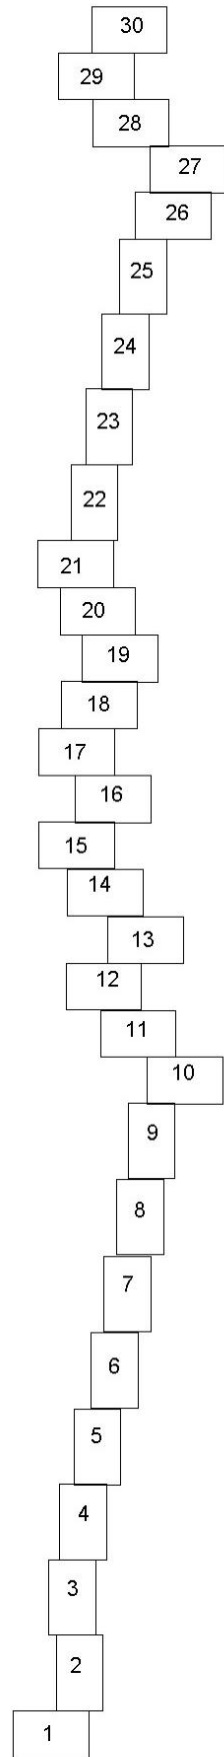


Схема расположения листов:
Ставропольский район, г. о. Тольятти

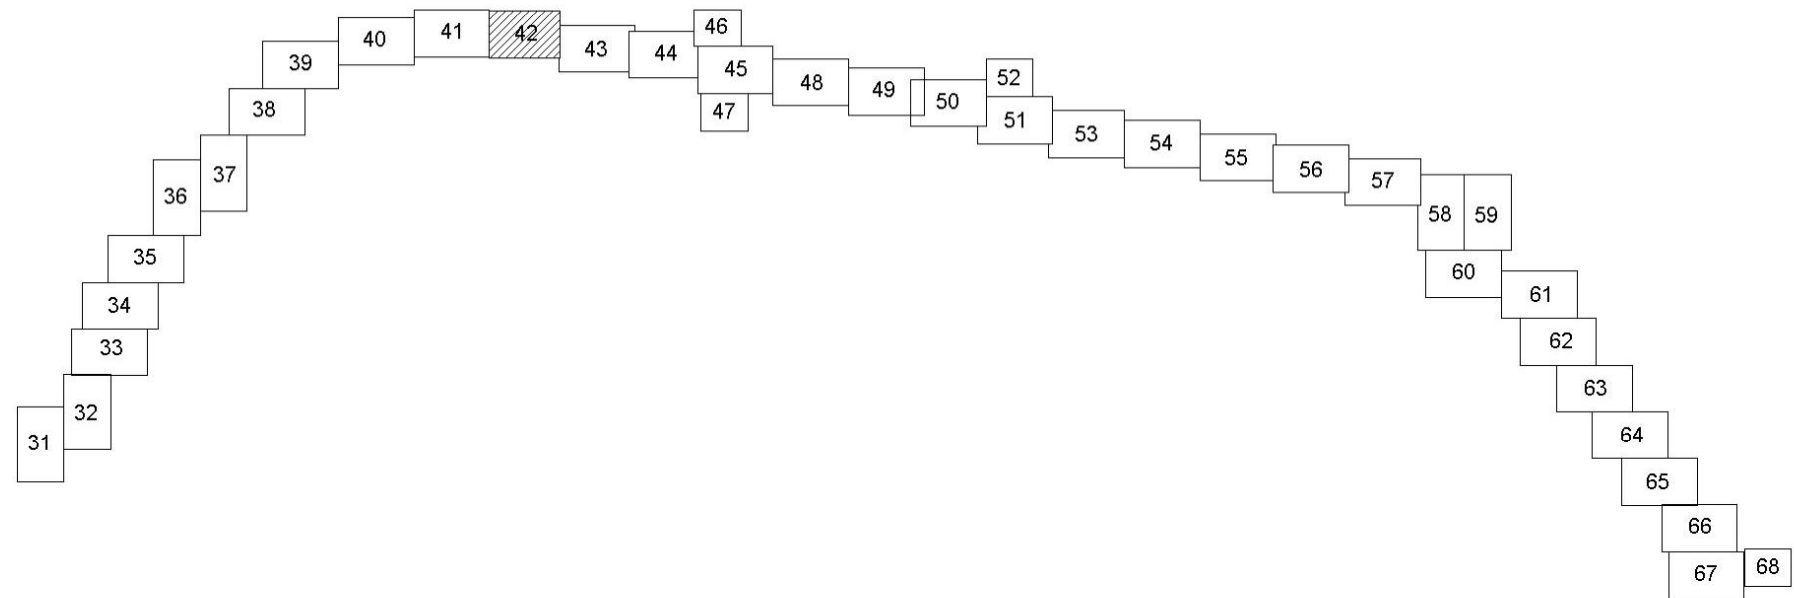

Условные обозначения:

- граница зоны с особыми условиями использования территории, подлежащие установлению в связи с размещением линейного объекта - придорожная полоса объекта регионального значения (Строительство мостового перехода через реку Волгу с обходом городского округа Тольятти и выходом на автомобильную дорогу М-5 «Урал»)
- граница земельных участков образованная из земель, государственная собственность на которые не разграничена
- земельные участки, образуемые путем раздела
- земельные участки, образуемые путем выдела
- границы существующих земельных участков, учтенных в Едином государственном реестре недвижимости
- действующие красные линии
- устанавливаемые красные линии
- граница кадастровых кварталов
- граница района
- граница сельских поселений
- граница населенных пунктов
- характеристическая точка образуемого участка
- подпись характеристической точки образуемого участка

63.32.1702005 - кадастровый номер квартала

63.32.0000000.9514 - кадастровый номер земельного участка

Условные обозначения проектных решений:

- ось проектируемой автомобильной дороги
- проезжая часть
- газон

Государственный контракт №66-1/26/17 от 06.10.2017					
Документация по планировке территории линейного объекта регионального значения: Строительство мостового перехода через реку Волгу с обходом городского округа Тольятти и выходом на автомобильную дорогу М-5 «Урал», расположенного в муниципальных районах Сызранский, Шигонский и Ставропольский Самарской области и в городском округе Тольятти Самарской области					
Изм.	Кол.уч.	Лист	№ док.	Подпись	Дата
Геодезист	Осьмаков	Баранова			
Составил	Неверова	Баранова			
Проверил	Баранова				
Основная часть проекта межевания территории				Стадия	Лист
Чертеж межевания территории М 1:2000				П	42
				Листов 68	
				000 «Терра»	

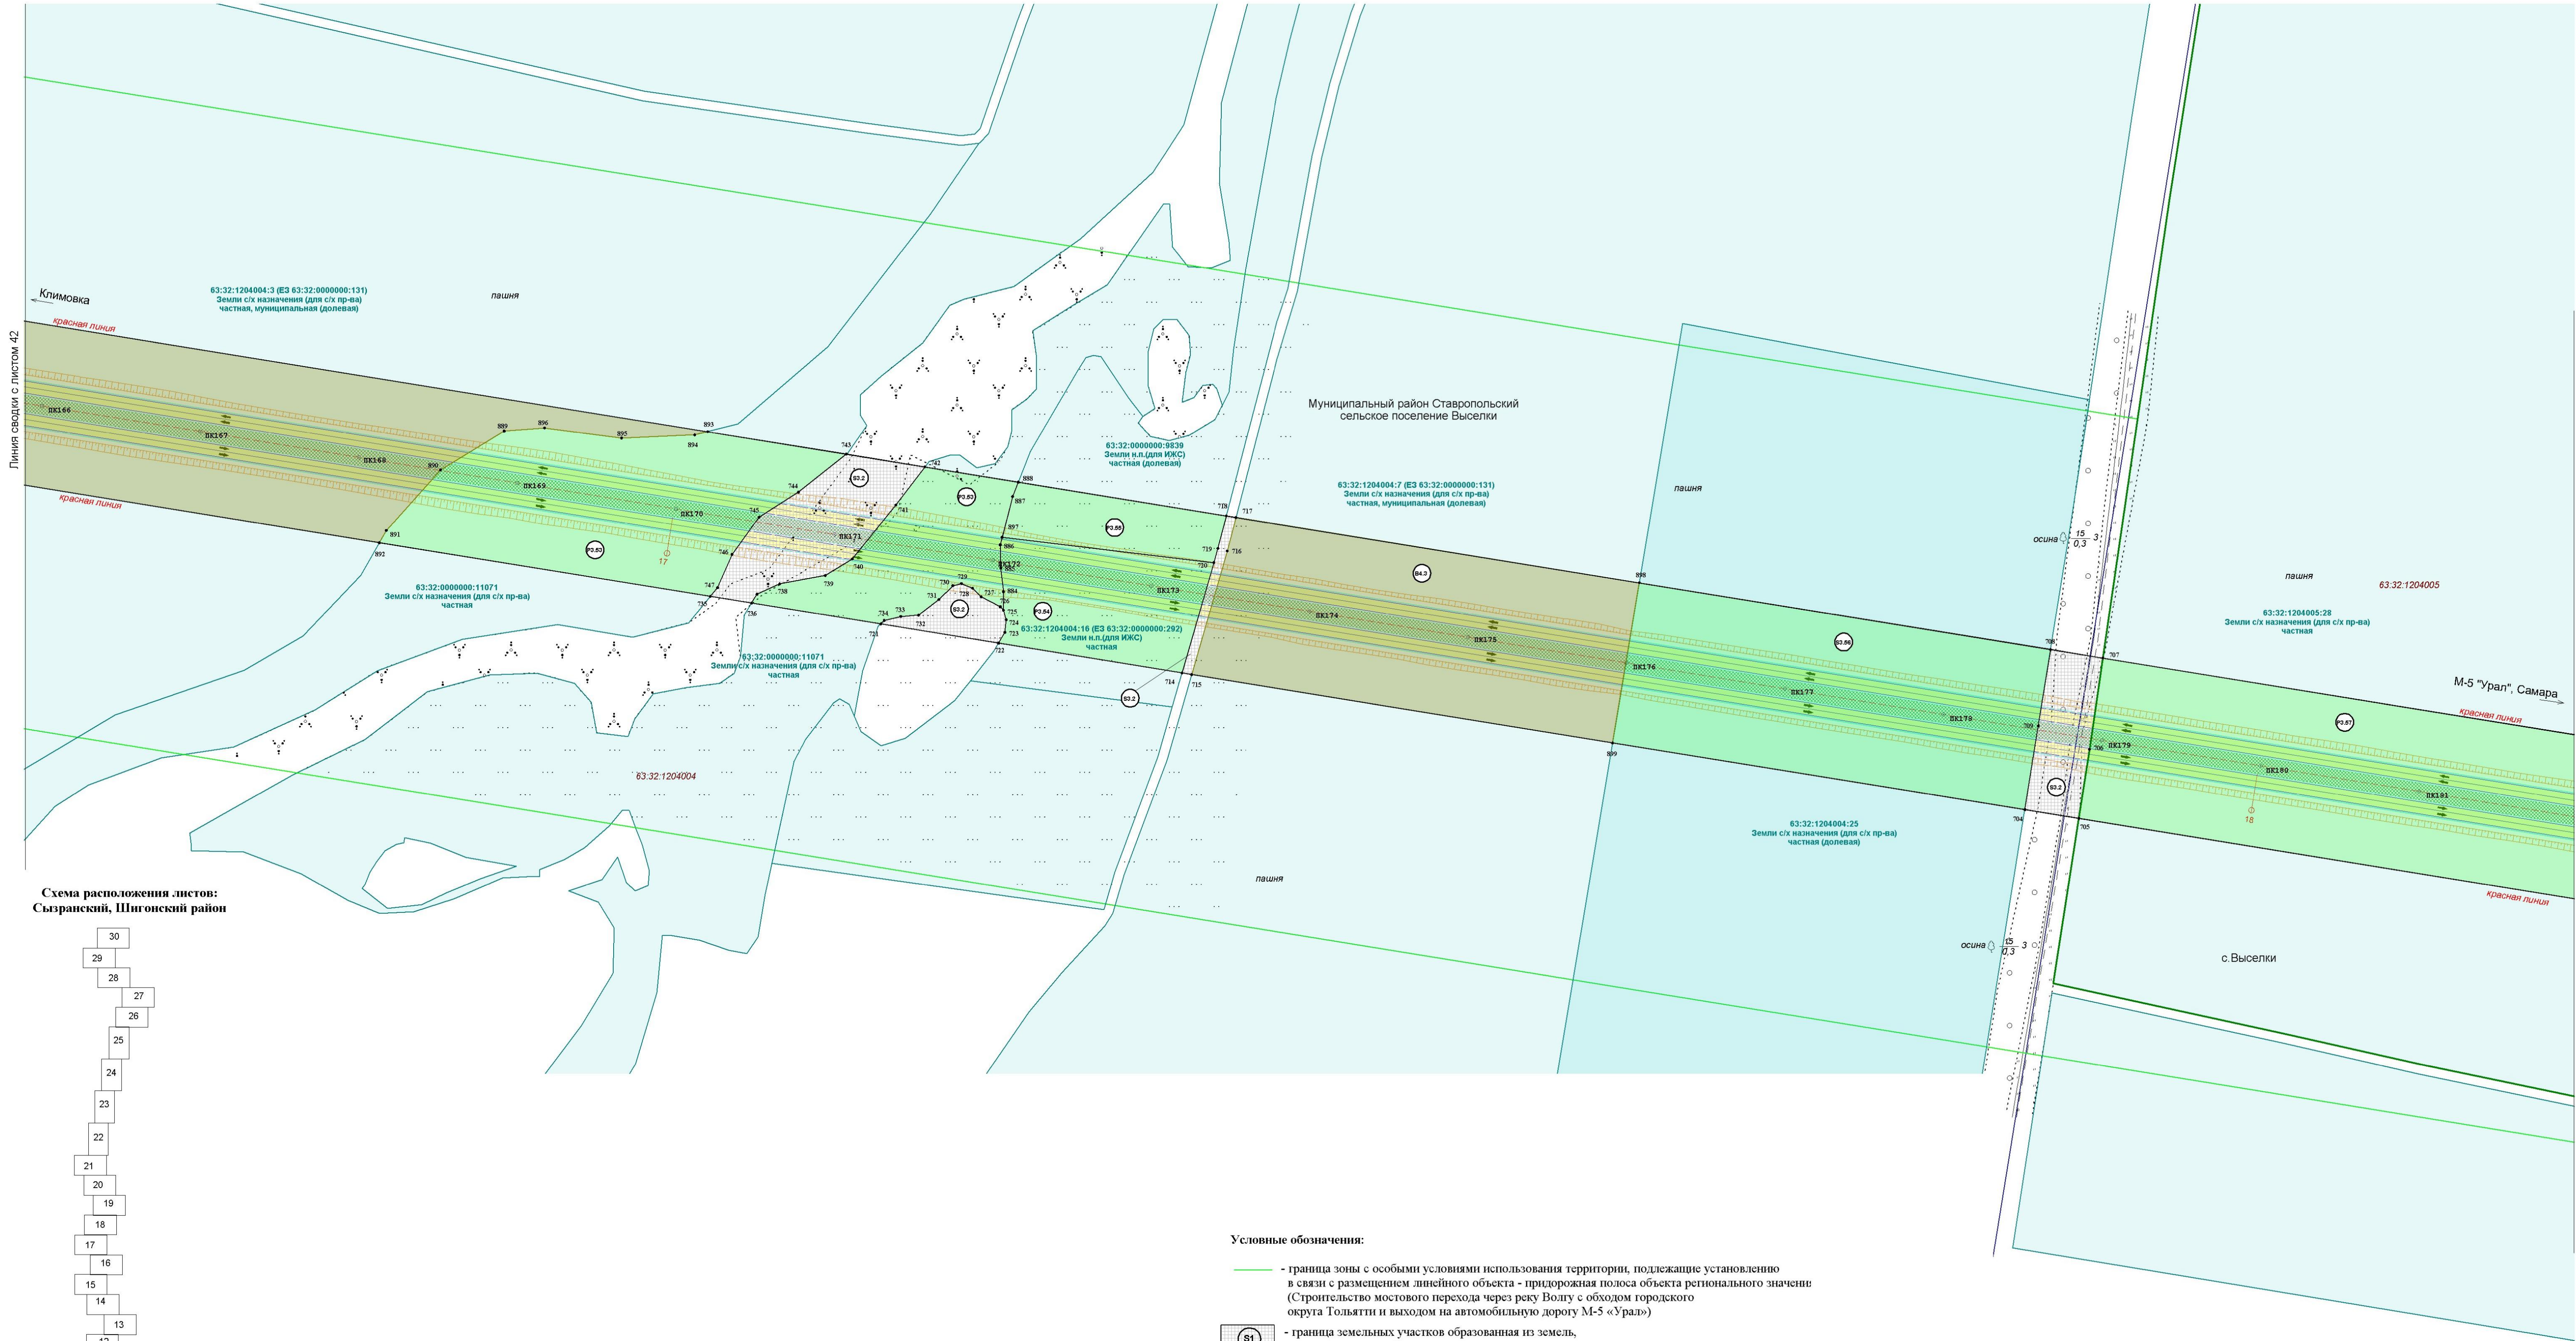
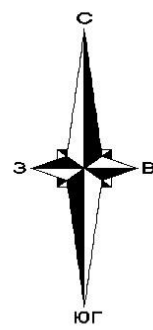


Схема расположения листов:
Сызранский, Шигонский район


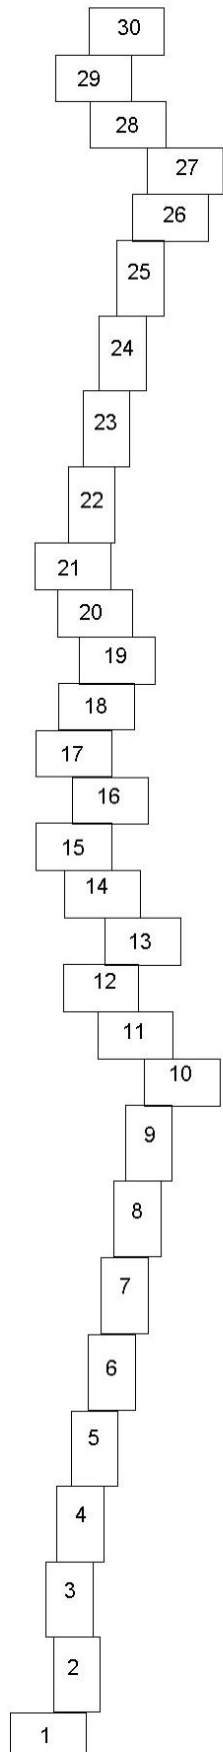


Схема расположения листов:
Ставропольский район, г. о. Тольятти

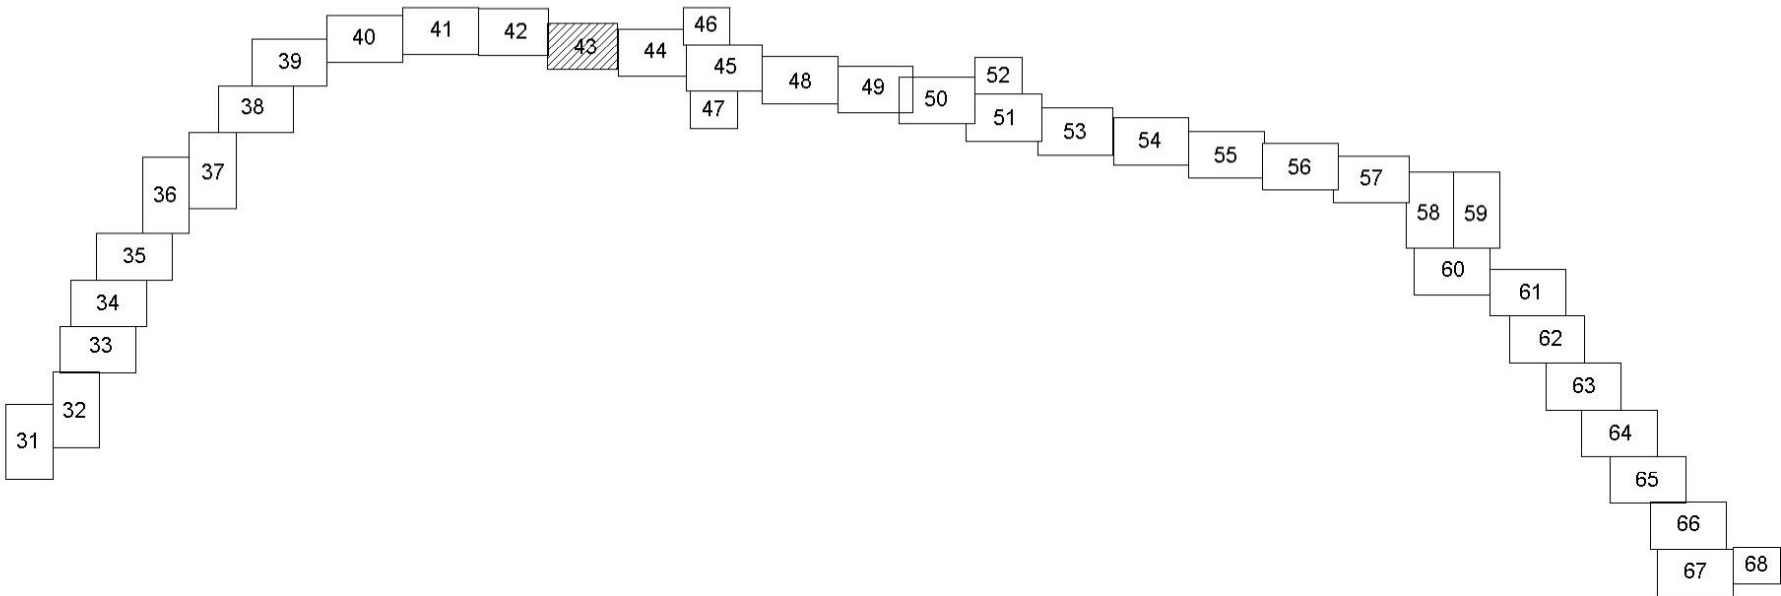

Условные обозначения:

- граница зоны с особыми условиями использования территории, подлежащие установлению в связи с размещением линейного объекта - придорожная полоса объекта регионального значения (Строительство мостового перехода через реку Волгу с обходом городского округа Тольятти и выходом на автомобильную дорогу М-5 «Урал»)
- граница земельных участков образованная из земель государственная собственность на которые не разграничена
- земельные участки, образуемые путем раздела
- земельные участки, образуемые путем выдела
- границы существующих земельных участков, учтенных в Едином государственном реестре недвижимости
- действующие красные линии
- устанавливаемые красные линии
- граница кадастровых кварталов
- граница района
- граница сельских поселений
- граница населенных пунктов
- характерная точка образуемого участка
- подпись характерной точки образуемого участка
- 63.32.1702005 - кадастровый номер квартала
- 63.32.0000000.9514 - кадастровый номер земельного участка

Условные обозначения проектных решений:

- ось проектируемой автомобильной дороги
- проезжая часть
- газон

					Государственный контракт №66-1/26/17 от 06.10.2017				
					Дирекция по развитию территории муниципального образования «Городской округ Тольятти»				
					Осуществлять строительство мостового перехода через реку Волгу с обходом городского округа Тольятти и выходом на автомобильную дорогу М-5 «Урал», расположенного в муниципальных районах Сызранский, Шигонский и Ставропольский Самарской области и в городском округе Тольятти Самарской области				
Изм.	Кол.уч	Лист	№ док.	Подпись	Дата	Осуществлять часть проекта межевания территории	Стадия	Лист	Листов
Геодезист	Васильев						П	43	68
Составил	Наверова					Чертеж межевания территории М 1:2000	000 «Терра»		
Проверил	Баранова								

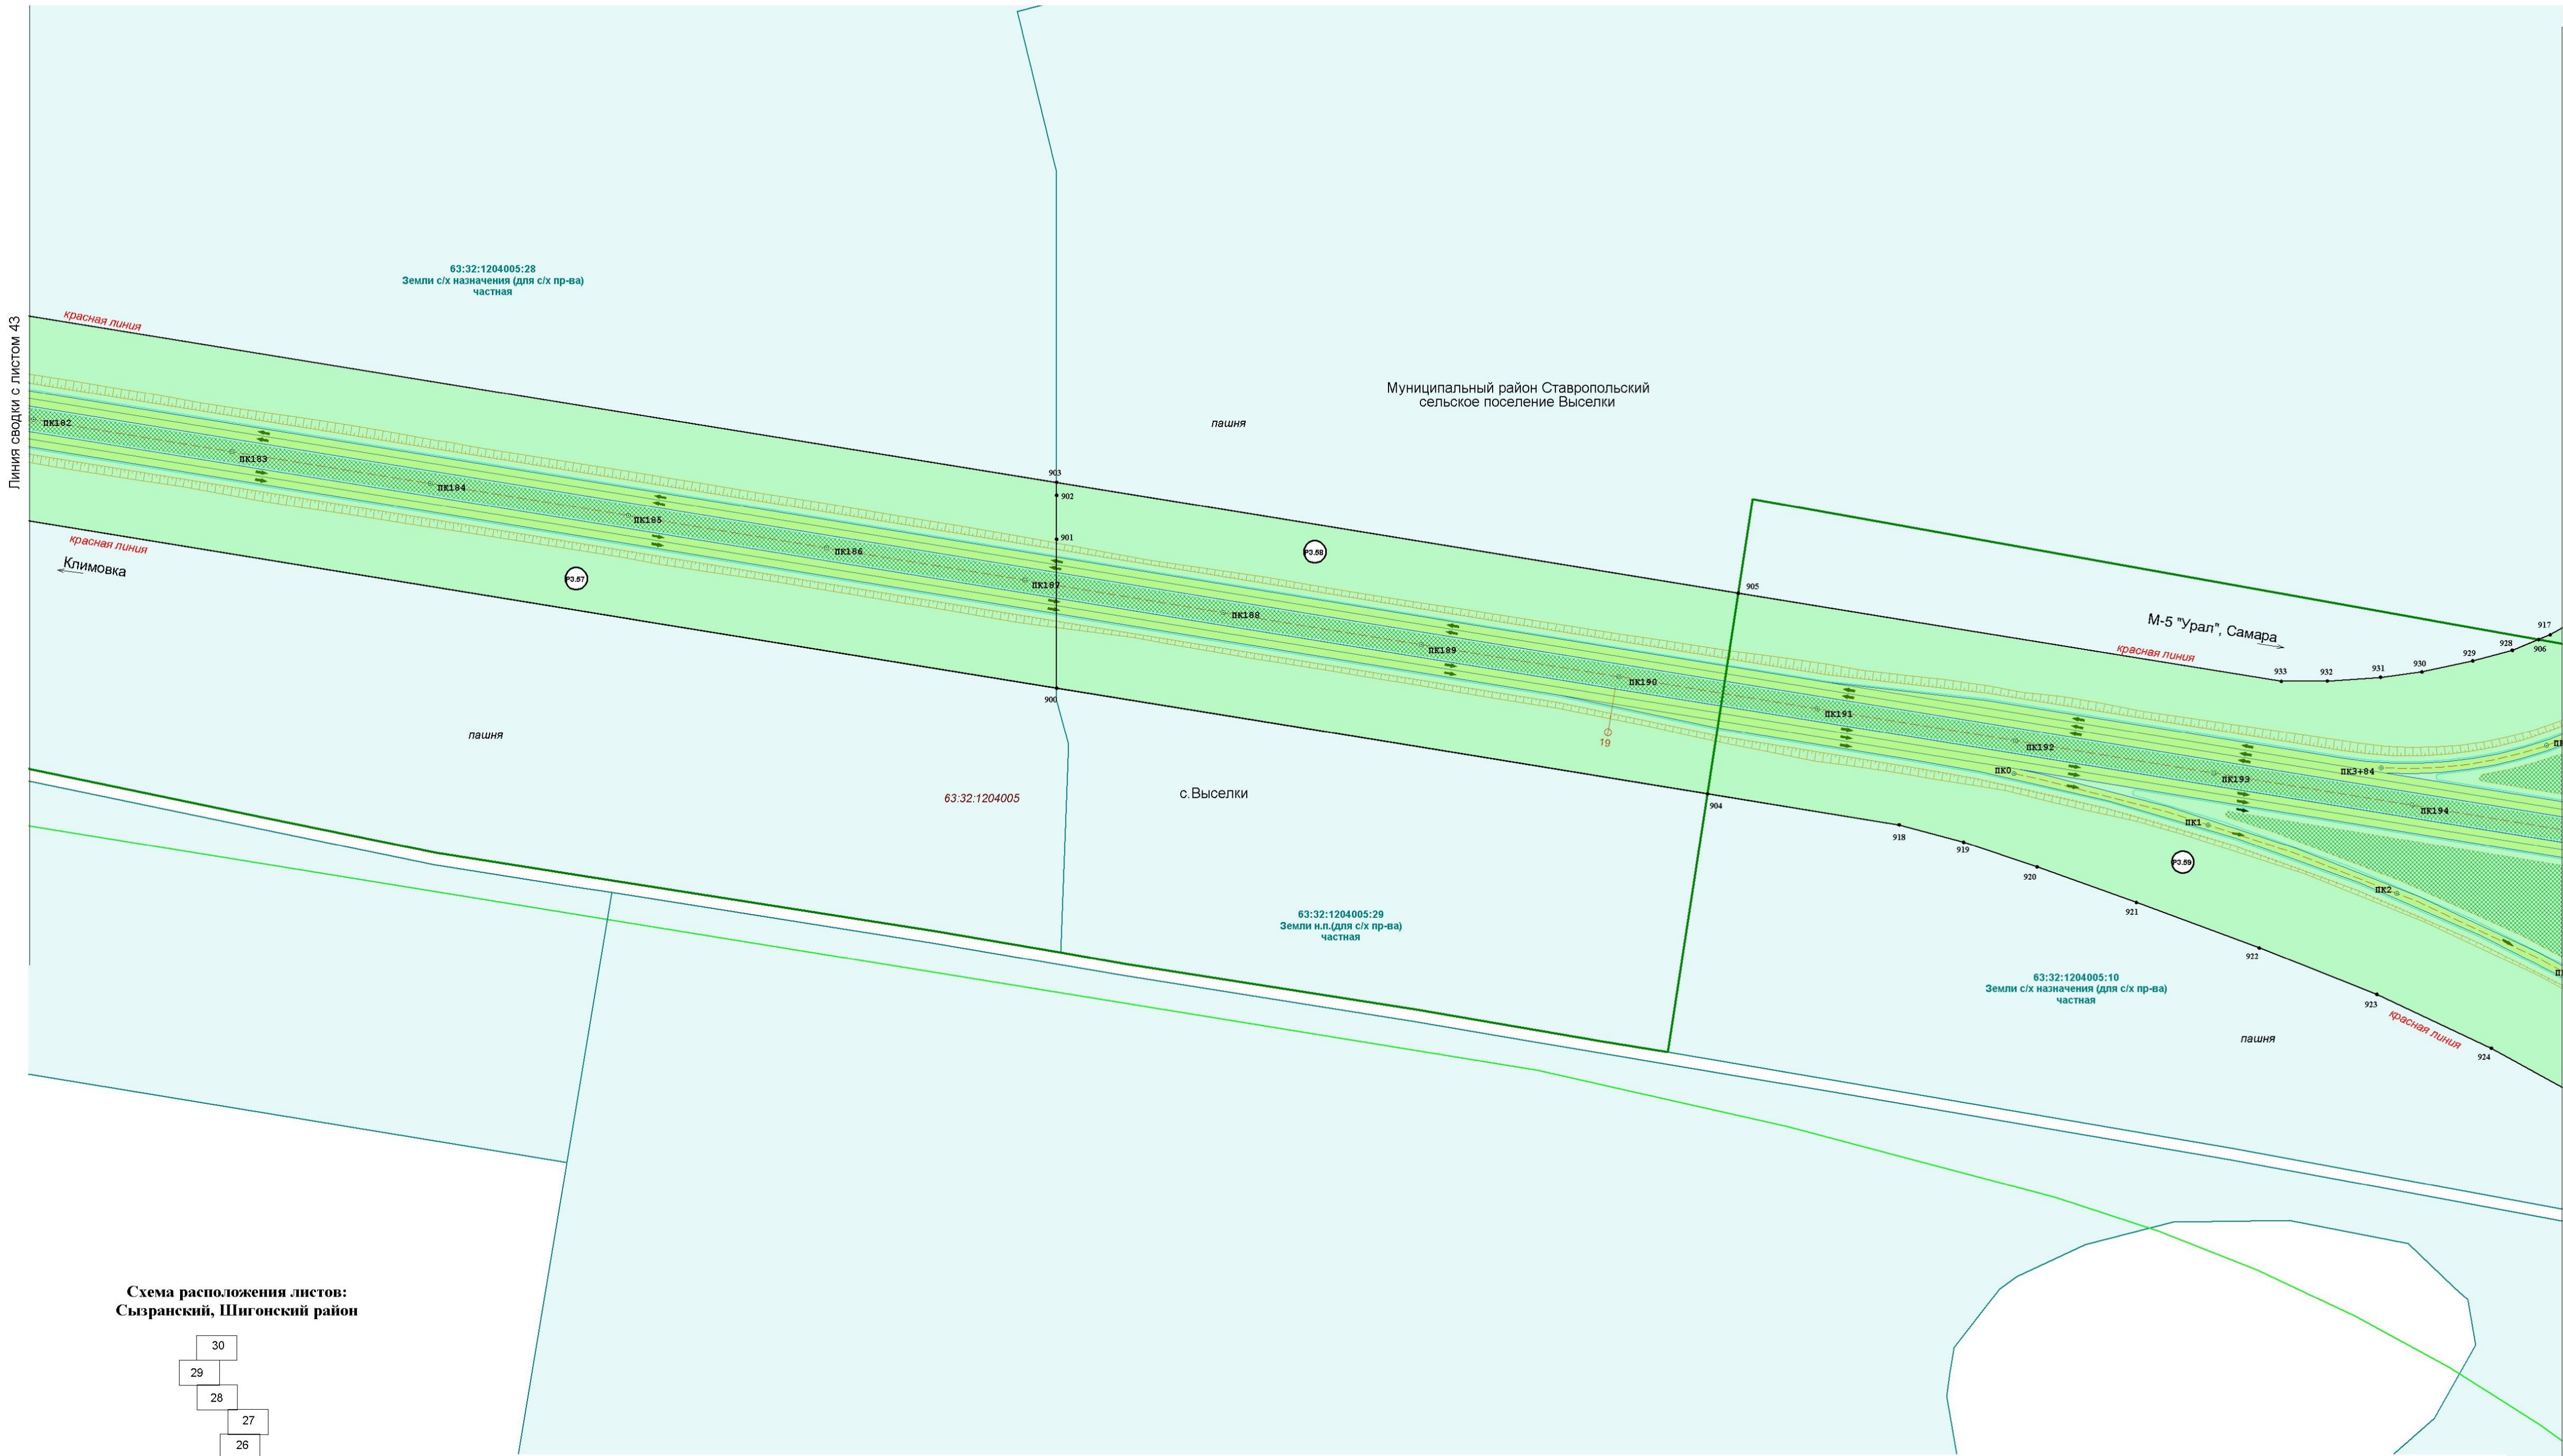
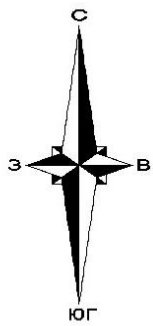


Схема расположения листов:
Сызранский, Шигонский район


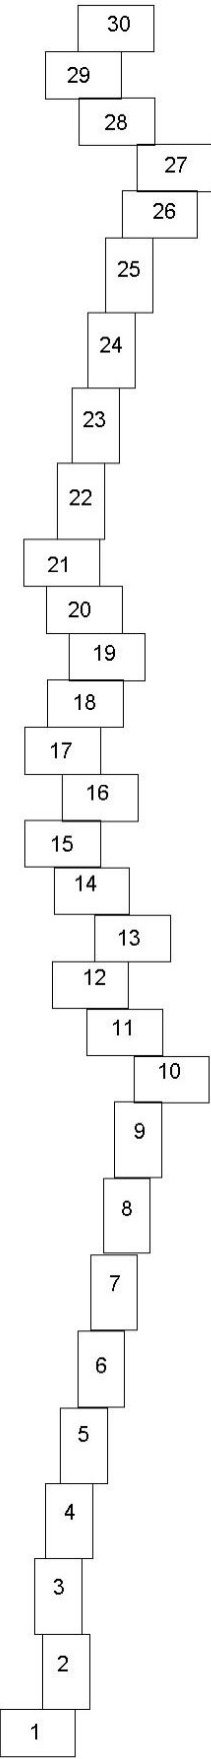


Схема расположения листов:
Ставропольский район, г. о. Тольятти

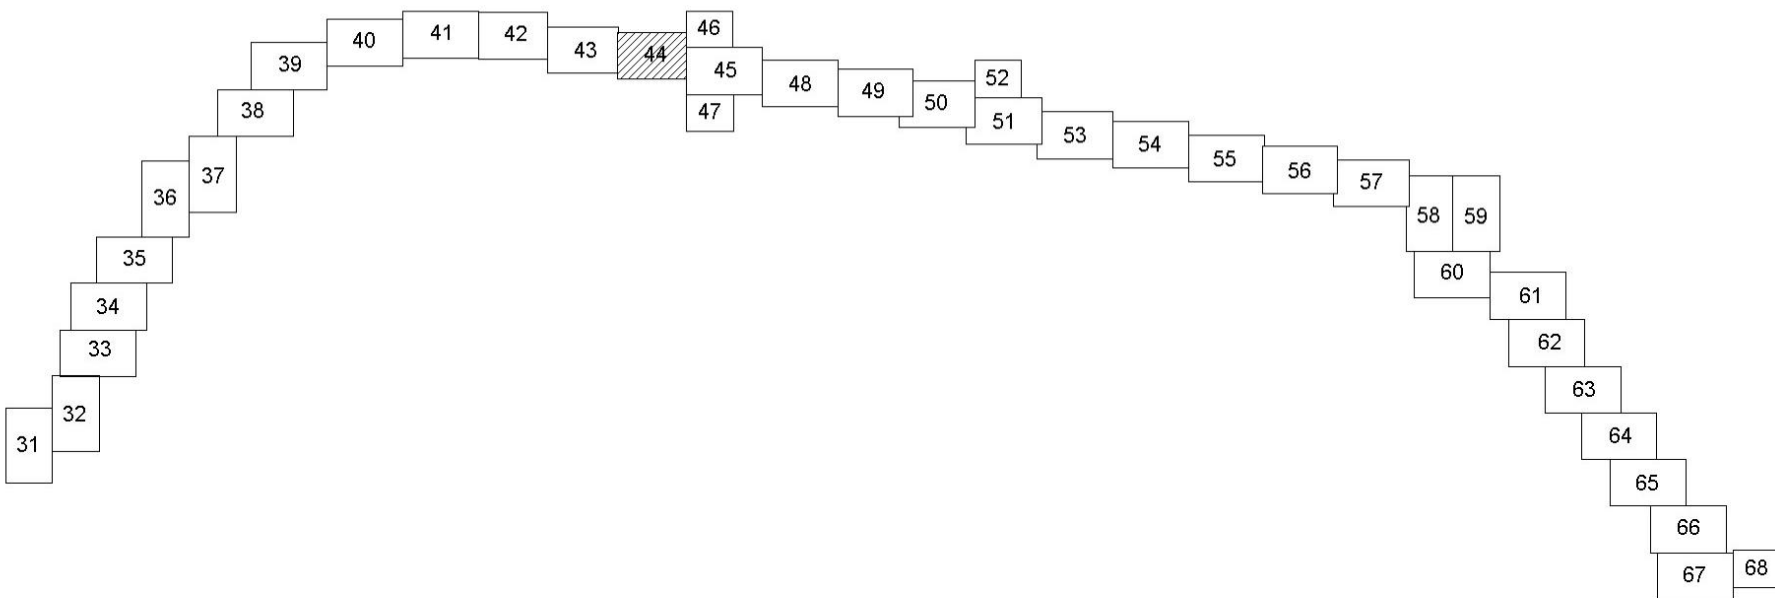

Условные обозначения:

- граница зоны с особыми условиями использования территории, подлежащие установлению в связи с размещением линейного объекта - придорожная полоса объекта регионального значения (Строительство мостового перехода через реку Волгу с обходом городского округа Тольятти и выходом на автомобильную дорогу М-5 «Урал»)
- граница земельных участков образованная из земель, государственная собственность на которые не разграничена
- земельные участки, образуемые путем раздела
- земельные участки, образуемые путем выдела
- границы существующих земельных участков, учтенных в Едином государственном реестре недвижимости
- действующие красные линии
- устанавливаемые красные линии
- граница кадастровых кварталов
- граница района
- граница сельских поселений
- граница населенных пунктов
- характерная точка образуемого участка
- 1 - подпись характерной точки образуемого участка
- 63:32:1702005 - кадастровый номер квартала
- 63:32:00000000:9514 - кадастровый номер земельного участка

Условные обозначения проектных решений:

- ось проектируемой автомобильной дороги
- 20 - проезжая часть
- газон

						Государственный контракт №66-1/26/17 от 06.10.2017		
						Документация по планировке территории линейного объекта регионального значения: Строительство мостового перехода через реку Волгу с обходом городского округа Тольятти и выходом на автомобильную дорогу М-5 «Урал», расположенного в муниципальных районах Сызранский, Шигонский и Ставропольский Самарской области и в городском округе Тольятти Самарской области		
Изм.	Кол.уч	Лист	№ док.	Подпись	Дата	Основная часть проекта межевания территории	Стандия	Лист
Геодезист	Васьков						П	44
Составил	Наверова					Чертеж межевания территории М 1:2000	000 «Терра»	
Проверил	Баранова							

- граница зоны с особыми условиями использования территории, подлежащие установлению в связи с размещением линейного объекта - придорожная полоса объекта регионального значения (Строительство мостового перехода через реку Волгу с обходом городского округа Тольятти и выходом на автомобильную дорогу М-5 «Урал»)
- граница земельных участков образованная из земель государственной собственности на которые не разграничена
- земельные участки, образуемые путем раздела
- земельные участки, образуемые путем выдела
- границы существующих земельных участков, учтенных в Едином государственном реестре недвижимости
- действующие красные линии
- устанавливаемые красные линии
- граница кадастровых кварталов
- граница района
- граница сельских поселений
- граница населенных пунктов
- характерная точка образуемого участка
- подпись характерной точки образуемого участка

63.32.1702005 - кадастровый номер квартала
 32.00000000514 - кадастровый номер земельного участка

Условные обозначения проектной документации:











- ось проектируемой автомагистрали
- проезжая часть
- газон

 - ось проектируемой автомобильной дороги
 - проезжая часть
 - газон

The diagram shows a 68-element array arranged in a staircase pattern. The elements are numbered 1 to 68. The color coding is as follows: elements 1 through 43 are light blue, element 44 is pink, element 45 is pink with diagonal hatching, and elements 46 through 68 are light green. The staircase starts at the bottom left (element 1) and goes up to a peak at element 45, then goes down to the bottom right (element 68).

Формат А1

- граница зоны с особыми условиями использования территории, подлежащие установлению в связи с размещением линейного объекта - придорожная полоса объекта регионального значения (Строительство мостового перехода через реку Волгу с обходом городского округа Тольятти и выходом на автомобильную дорогу М-5 «Урал»)

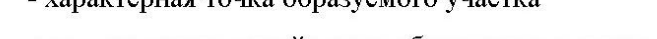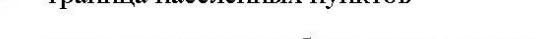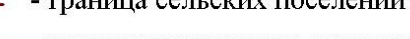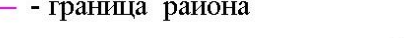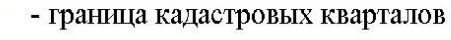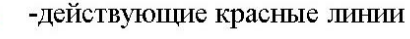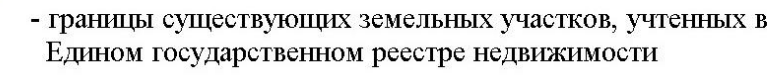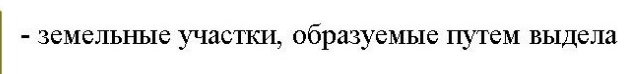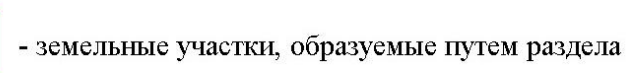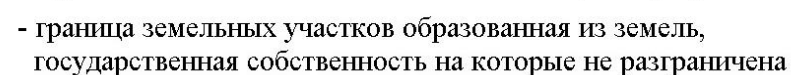

63:32:1702005 - кадастровый номер квартала

63:32:0000000:9514 - кадастровый номер земельного участка

A vertical zigzag path connecting 30 numbered boxes. The path starts at box 9 at the bottom, goes up to 10, then zigzags between boxes 11-12, 13-14, 15-16, 17-18, 19-20, 21-22, 23-24, 25-26, 27-28, and ends at box 29. Box 30 is at the top, connected to box 29.

Условные обозначения проектных решений:

- ось проектируемой автомобильной дороги
- проезжая часть
- газон

Схема планировки территории, состоящая из 68 пронумерованных участков, расположенных в виде дуги. Участки 1-30 и 32-68 имеют желтый фон (проезжая часть). Участок 31 имеет зеленый фон (газон). Участок 46 имеет заштрихованный фон. Участок 20 отмечен красной пунктирной линией с перпендикуляром, обозначающей ось проектируемой автомобильной дороги.

----- - ось проектируемой автомобильной дороги



Линия сводки с листом 45

						Государственный контракт №66-1/26/17 от 06.10.2017			
						Документация по планировке территории линейного объекта регионального значения: Строительство мостового перехода через реку Волгу с обходом городской округа Тольятти с выходом на автомобильную дорогу М-5 «Урал», расположенного в муниципальных районах Сызранский, Шигонский и Ставропольский Самарской области и в городском округе Тольятти Самарской области			
Изм.	Кол.уч.	Лист	№ док.	Подпись	Дата	Основная часть проекта межевания территории	Стадия	Лист	Листов
Геодезист	Осьмаков						П	46	68
Составил	Неверова								
Проверил	Баринова								
						Чертеж межевания территории М 1:2000	000 «Терра»		

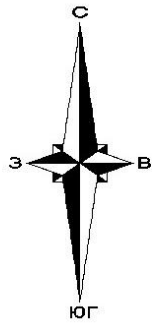


Схема расположения листов:
Ставропольский район, г. о. Тольятти


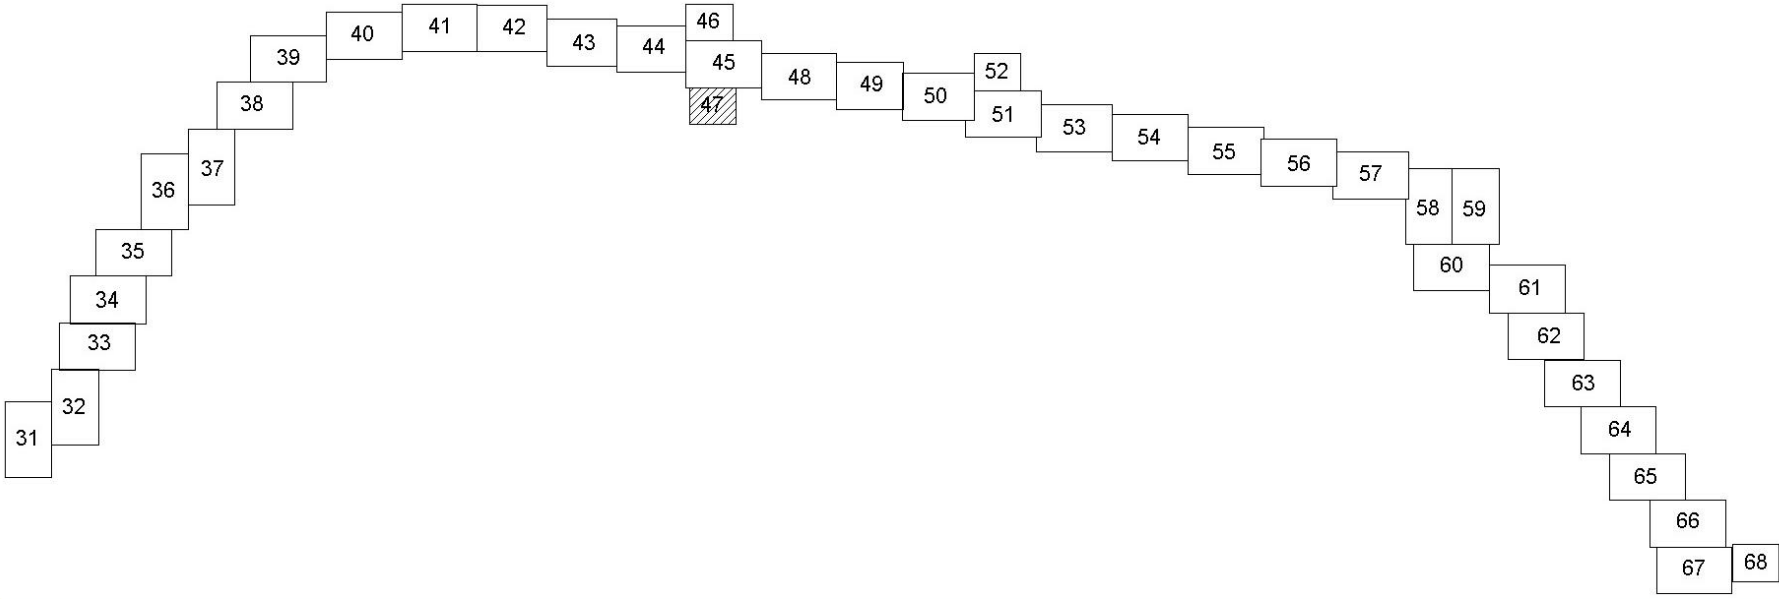


Схема расположения листов:
Сызранский, Шигонский район

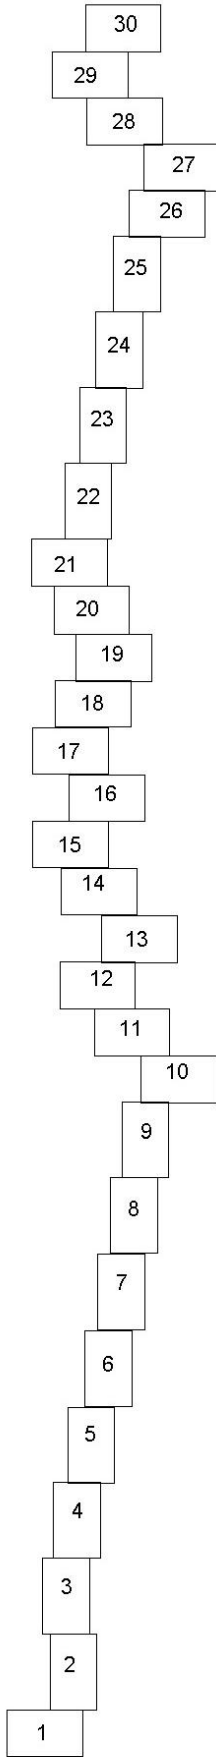

Условные обозначения:

- граница зоны с особыми условиями использования территории, подлежащие установлению в связи с размещением линейного объекта - придорожная полоса объекта регионального значения (Строительство мостового перехода через реку Волгу с обходом городского округа Тольятти и выходом на автомобильную дорогу М-5 «Урал»)
- граница земельных участков образованная из земель, государственная собственность на которые не разграничена
- земельные участки, образуемые путем раздела
- земельные участки, образуемые путем выдела
- границы существующих земельных участков, учтенных в Едином государственном реестре недвижимости
- действующие красные линии
- устанавливаемые красные линии
- граница кадастровых кварталов
- граница района
- граница сельских поселений
- граница населенных пунктов
- характерная точка образуемого участка
- подпись характерной точки образуемого участка

63:32:1702005 - кадастровый номер квартала
63:32:0000000:9514 - кадастровый номер земельного участка

Условные обозначения проектных решений:

- ось проектируемой автомобильной дороги
- проезжая часть
- газон



						Государственный контракт №66-1/26/17 от 06.10.2017					
						Документация по планировке территории линейного объекта регионального значения: Строительство мостового перехода через реку Волгу с обходом городского округа Тольятти и выходом на автомобильную дорогу М-5 «Урал», расположенного в муниципальных районах Сызранский, Шигонский и Ставропольский Самарской области и в городском округе Тольятти Самарской области					
Изм.	Кол.уч	Лист	№ док.	Подпись	Дата	Основная часть проекта межевания территории	Стадия	Лист	Листов		
Геодезист	Осьмаков						П	47	68		
Составил	Неверова					Чертеж межевания территории М 1:2000	000 «Терра»				
Проверил	Баринова										



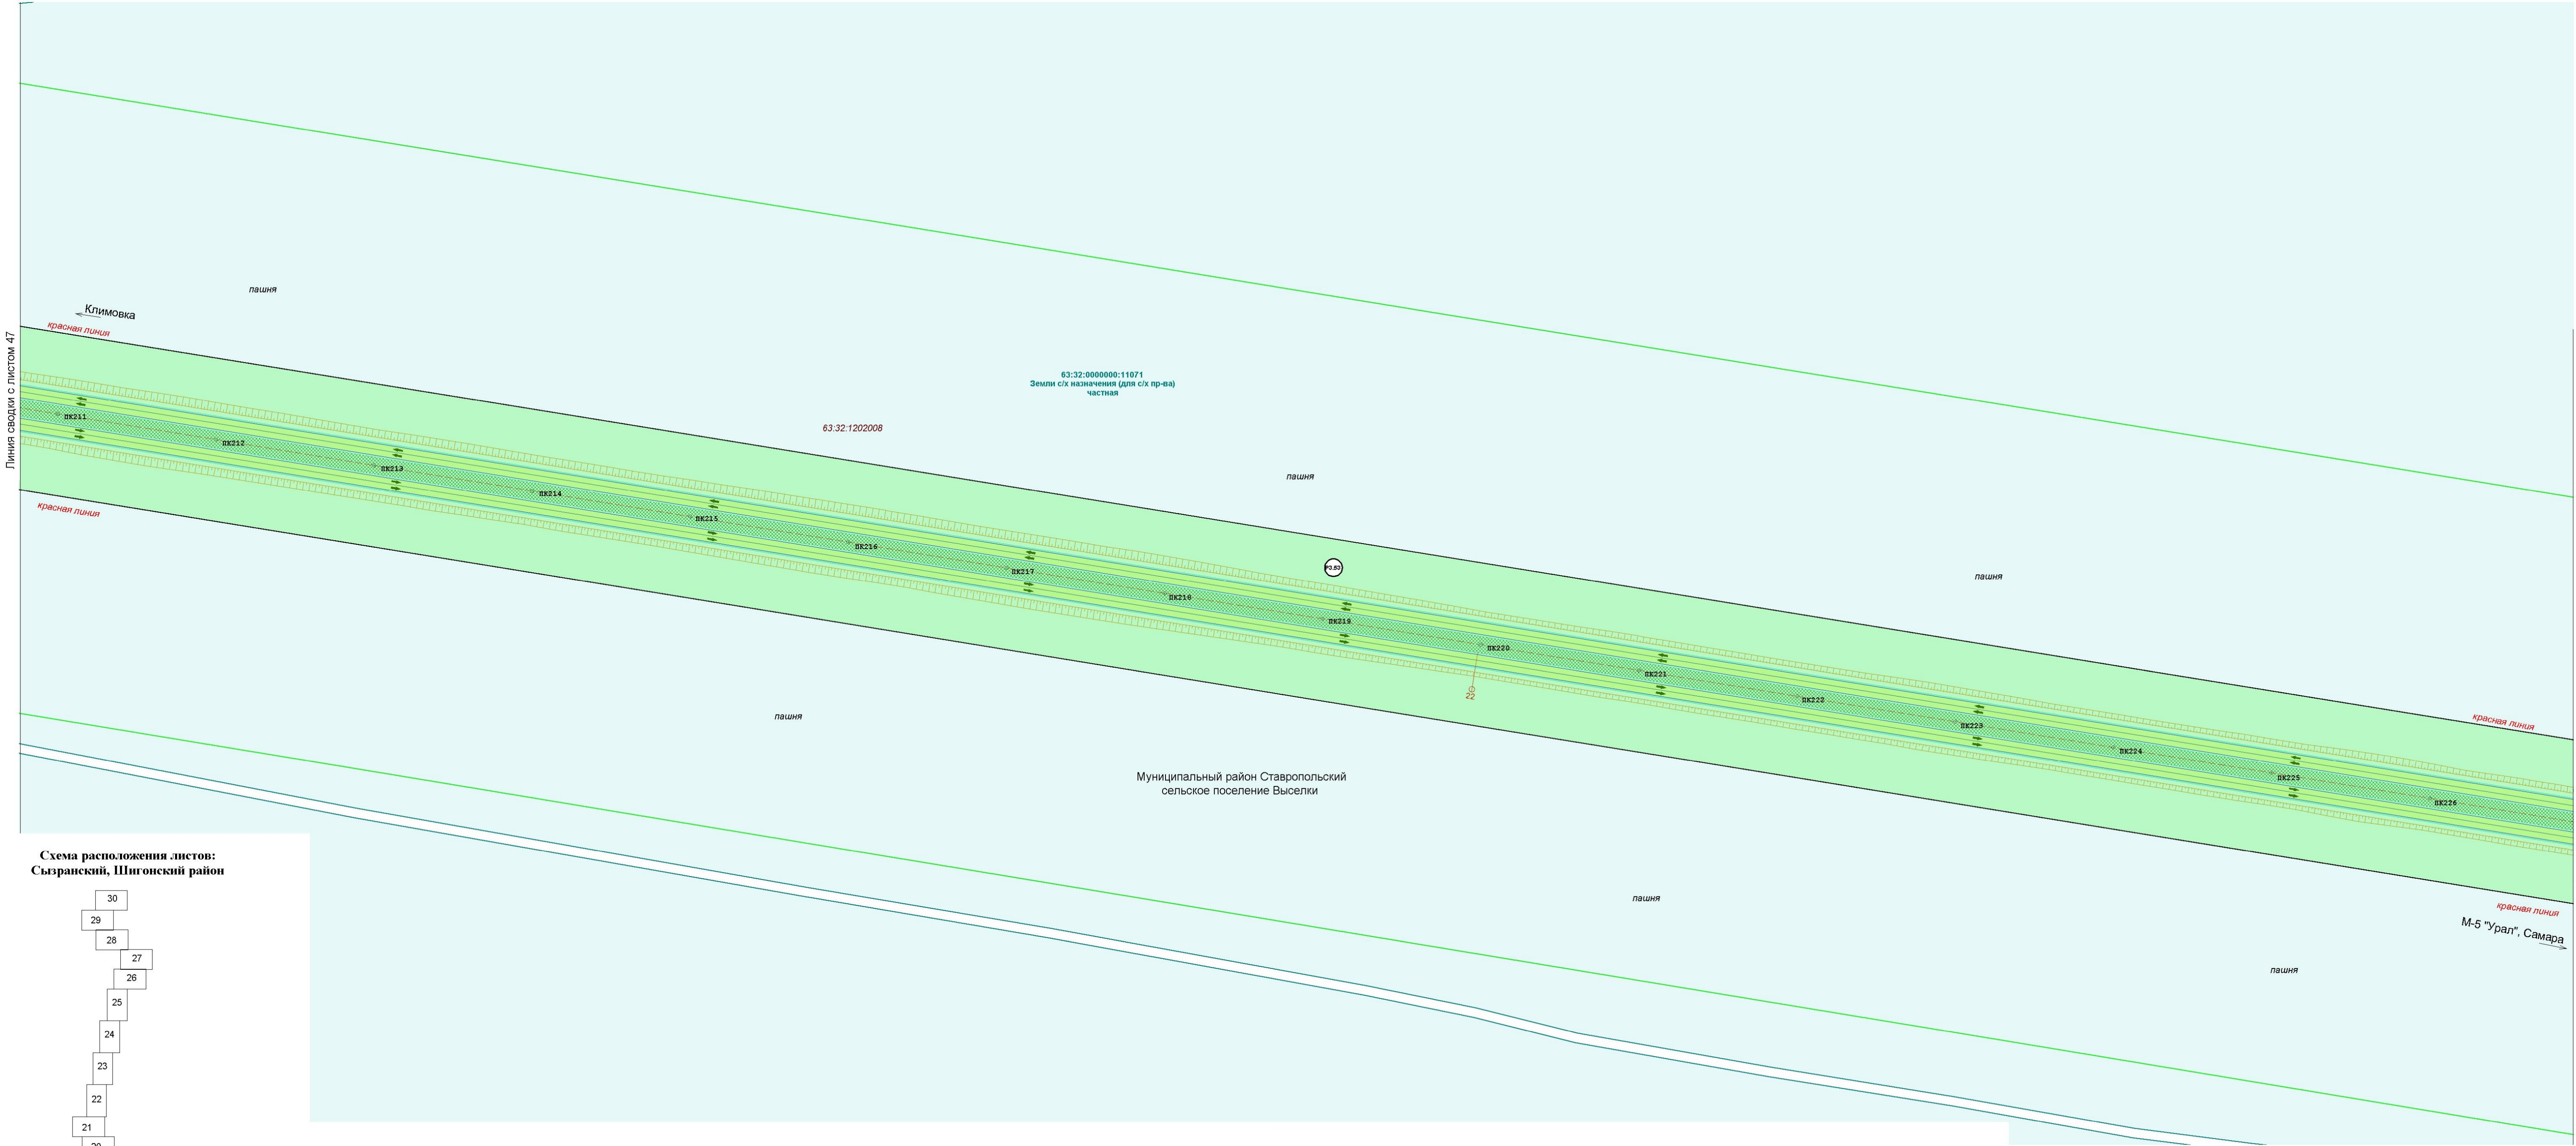



Схема расположения листов:
Сызранский, Шигонский район

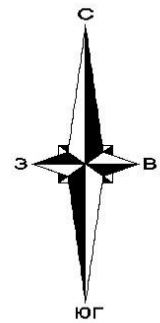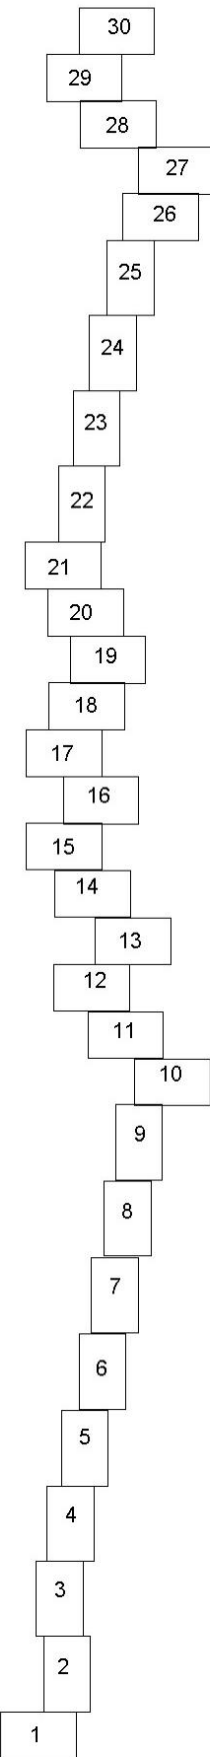

Условные обозначения:

- граница зоны с особыми условиями использования территории, подлежащие установлению в связи с размещением линейного объекта - придорожная полоса объекта регионального значения (Строительство мостового перехода через реку Волгу с обходом городского округа Тольятти и выходом на автомобильную дорогу М-5 «Урал»)
- граница земельных участков образованная из земель, государственная собственность на которые не разграничена
- земельные участки, образуемые путем раздела
- земельные участки, образуемые путем выдела
- границы существующих земельных участков, учтенных в Едином государственном реестре недвижимости
- действующие красные линии
- устанавливаемые красные линии
- граница кадастровых кварталов
- граница района
- граница сельских поселений
- граница населенных пунктов
- характерная точка образуемого участка
- подпись характерной точки образуемого участка
- кадастровый номер квартала
- кадастровый номер земельного участка

Схема расположения листов:
Ставропольский район, г. о. Тольятти

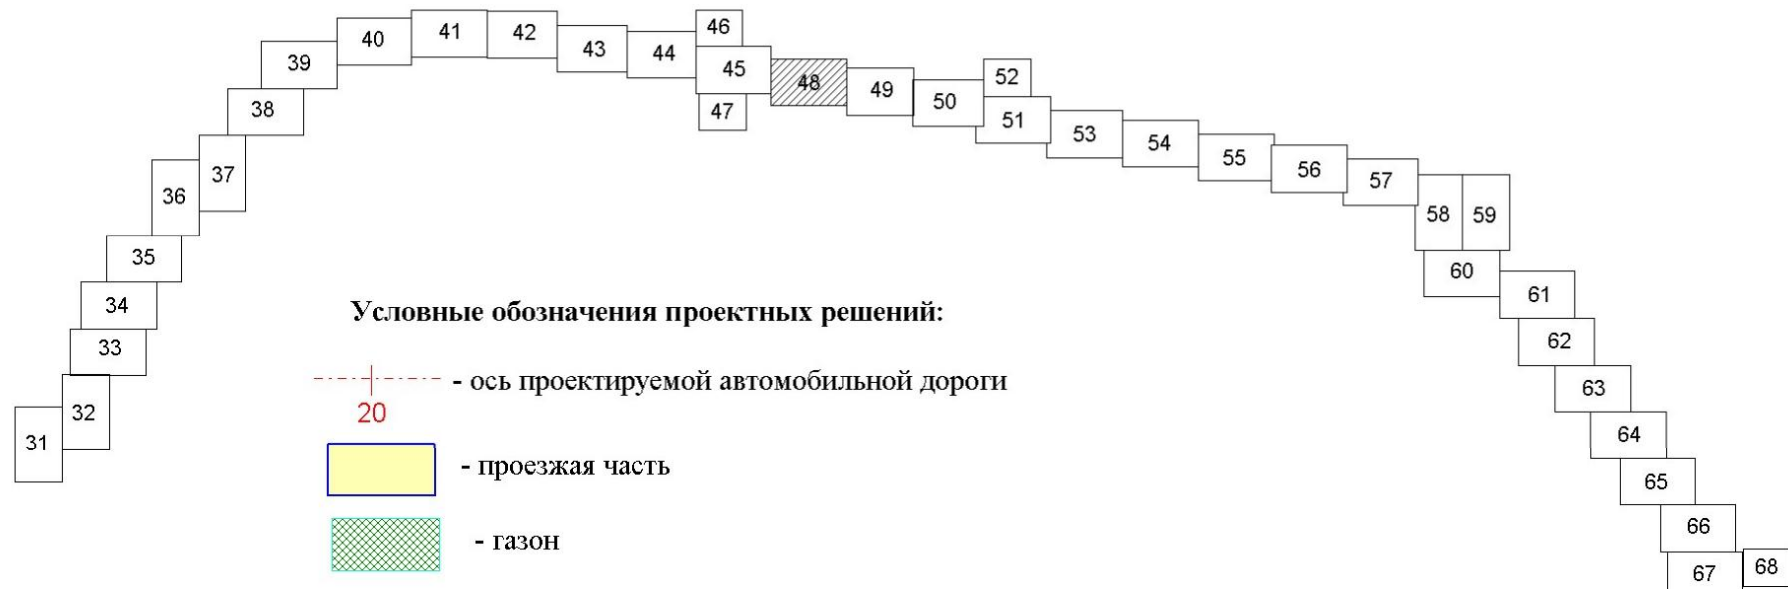

Условные обозначения проектных решений:

- ось проектируемой автомобильной дороги
- проезжая часть
- газон

						Государственный контракт №66-1/26/17 от 06.10.2017		
						Документация по планировке территории линейного объекта регионального значения: Строительство мостового перехода через реку Волгу с обходом городского округа Тольятти и выходом на автомобильную дорогу М-5 «Урал», расположенного в муниципальных районах Сызранский, Шигонский и Ставропольский Самарской области и в городском округе Тольятти Самарской области		
Изм.	Кол.уч	Лист	№ док.	Подпись	Дата	Основная часть проекта планировки территории	Стадия	Лист
Геодезист	Васильков	1	1	Васильков			П	48
Составил	Наверова	1	1	Наверова		Чертеж планировки территории М 1:2000	000 «Терра»	
Проверил	Баранова	1	1	Баранова				



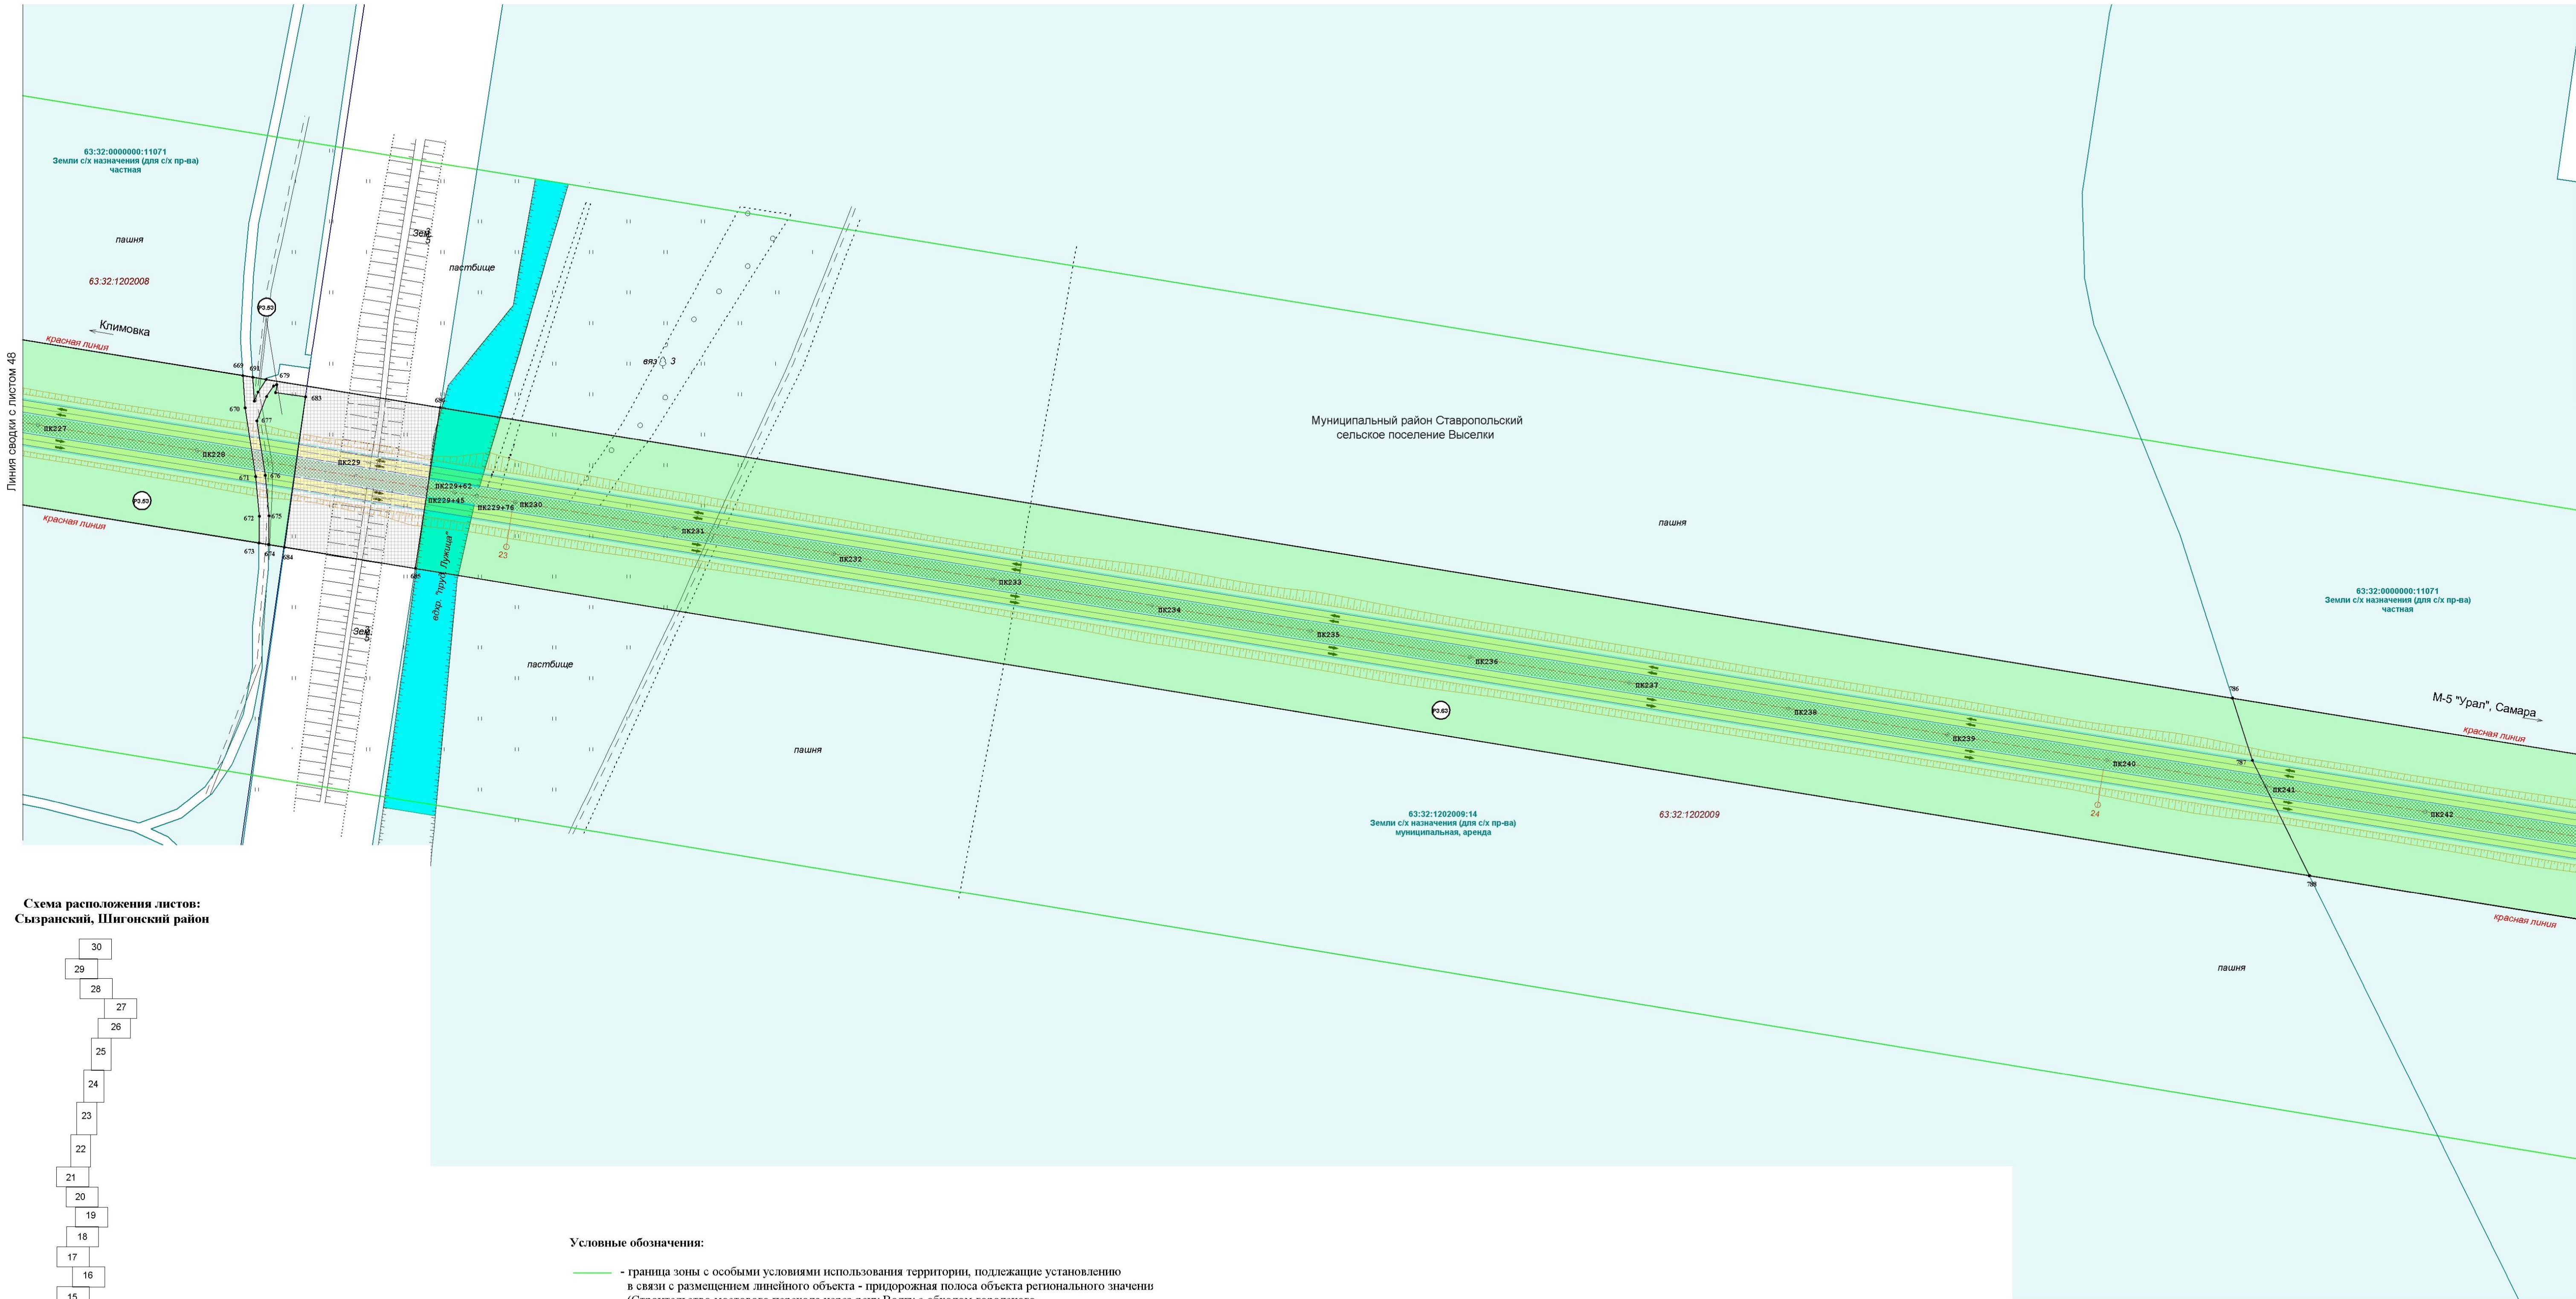


Схема расположения листов:
Сызранский, Шигонский район

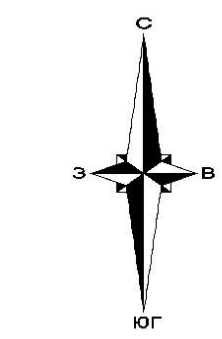

- Условные обозначения:
- граница зоны с особыми условиями использования территории, подлежащие установлению в связи с размещением линейного объекта - придорожная полоса объекта регионального значения (Строительство мостового перехода через реку Волгу с обходом городского округа Тольятти и выходом на автомобильную дорогу М-5 «Урал»)
 - граница земельных участков образованная из земель, государственная собственность на которые не разграничена
 - земельные участки, образуемые путем раздела
 - земельные участки, образуемые путем выдела
 - границы существующих земельных участков, учтенных в Едином государственном реестре недвижимости
 - действующие красные линии
 - устанавливаемые красные линии
 - граница кадастровых кварталов
 - граница района
 - граница сельских поселений
 - граница населенных пунктов
 - характеристическая точка образуемого участка
 - подпись характеристической точки образуемого участка
 - кадастровый номер квартала
 - кадастровый номер земельного участка

Схема расположения листов:
Ставропольский район, г. о. Тольятти

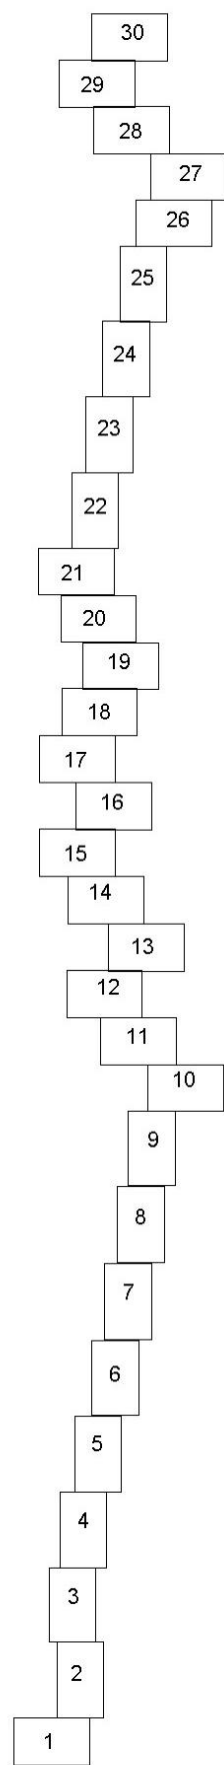

- Условные обозначения проектных решений:
- ось проектируемой автомобильной дороги
 - проезжая часть
 - газон

Государственный контракт №66-1/26/17 от 06.10.2017					
документация по проектированию территории, подлежащей установлению в связи с размещением линейного объекта регионального значения: Строительство мостового перехода через реку Волгу с обходом городского округа Тольятти и выходом на автомобильную дорогу М-5 «Урал», расположенного в муниципальных районах Сызранский, Шигонский и Ставропольский Самарской области и в городском округе Тольятти Самарской области					
Изм.	Кол.уч.	Лист	№ док.	Подпись	Дата
Геодезист	Васильков				
Составил	Наверова				
Проверил	Баранова				
Основная часть проекта межевания территории				Стадия	Лист
Чертеж межевания территории М 1:2000				П	49
				Листов	68
				000 «Терра»	



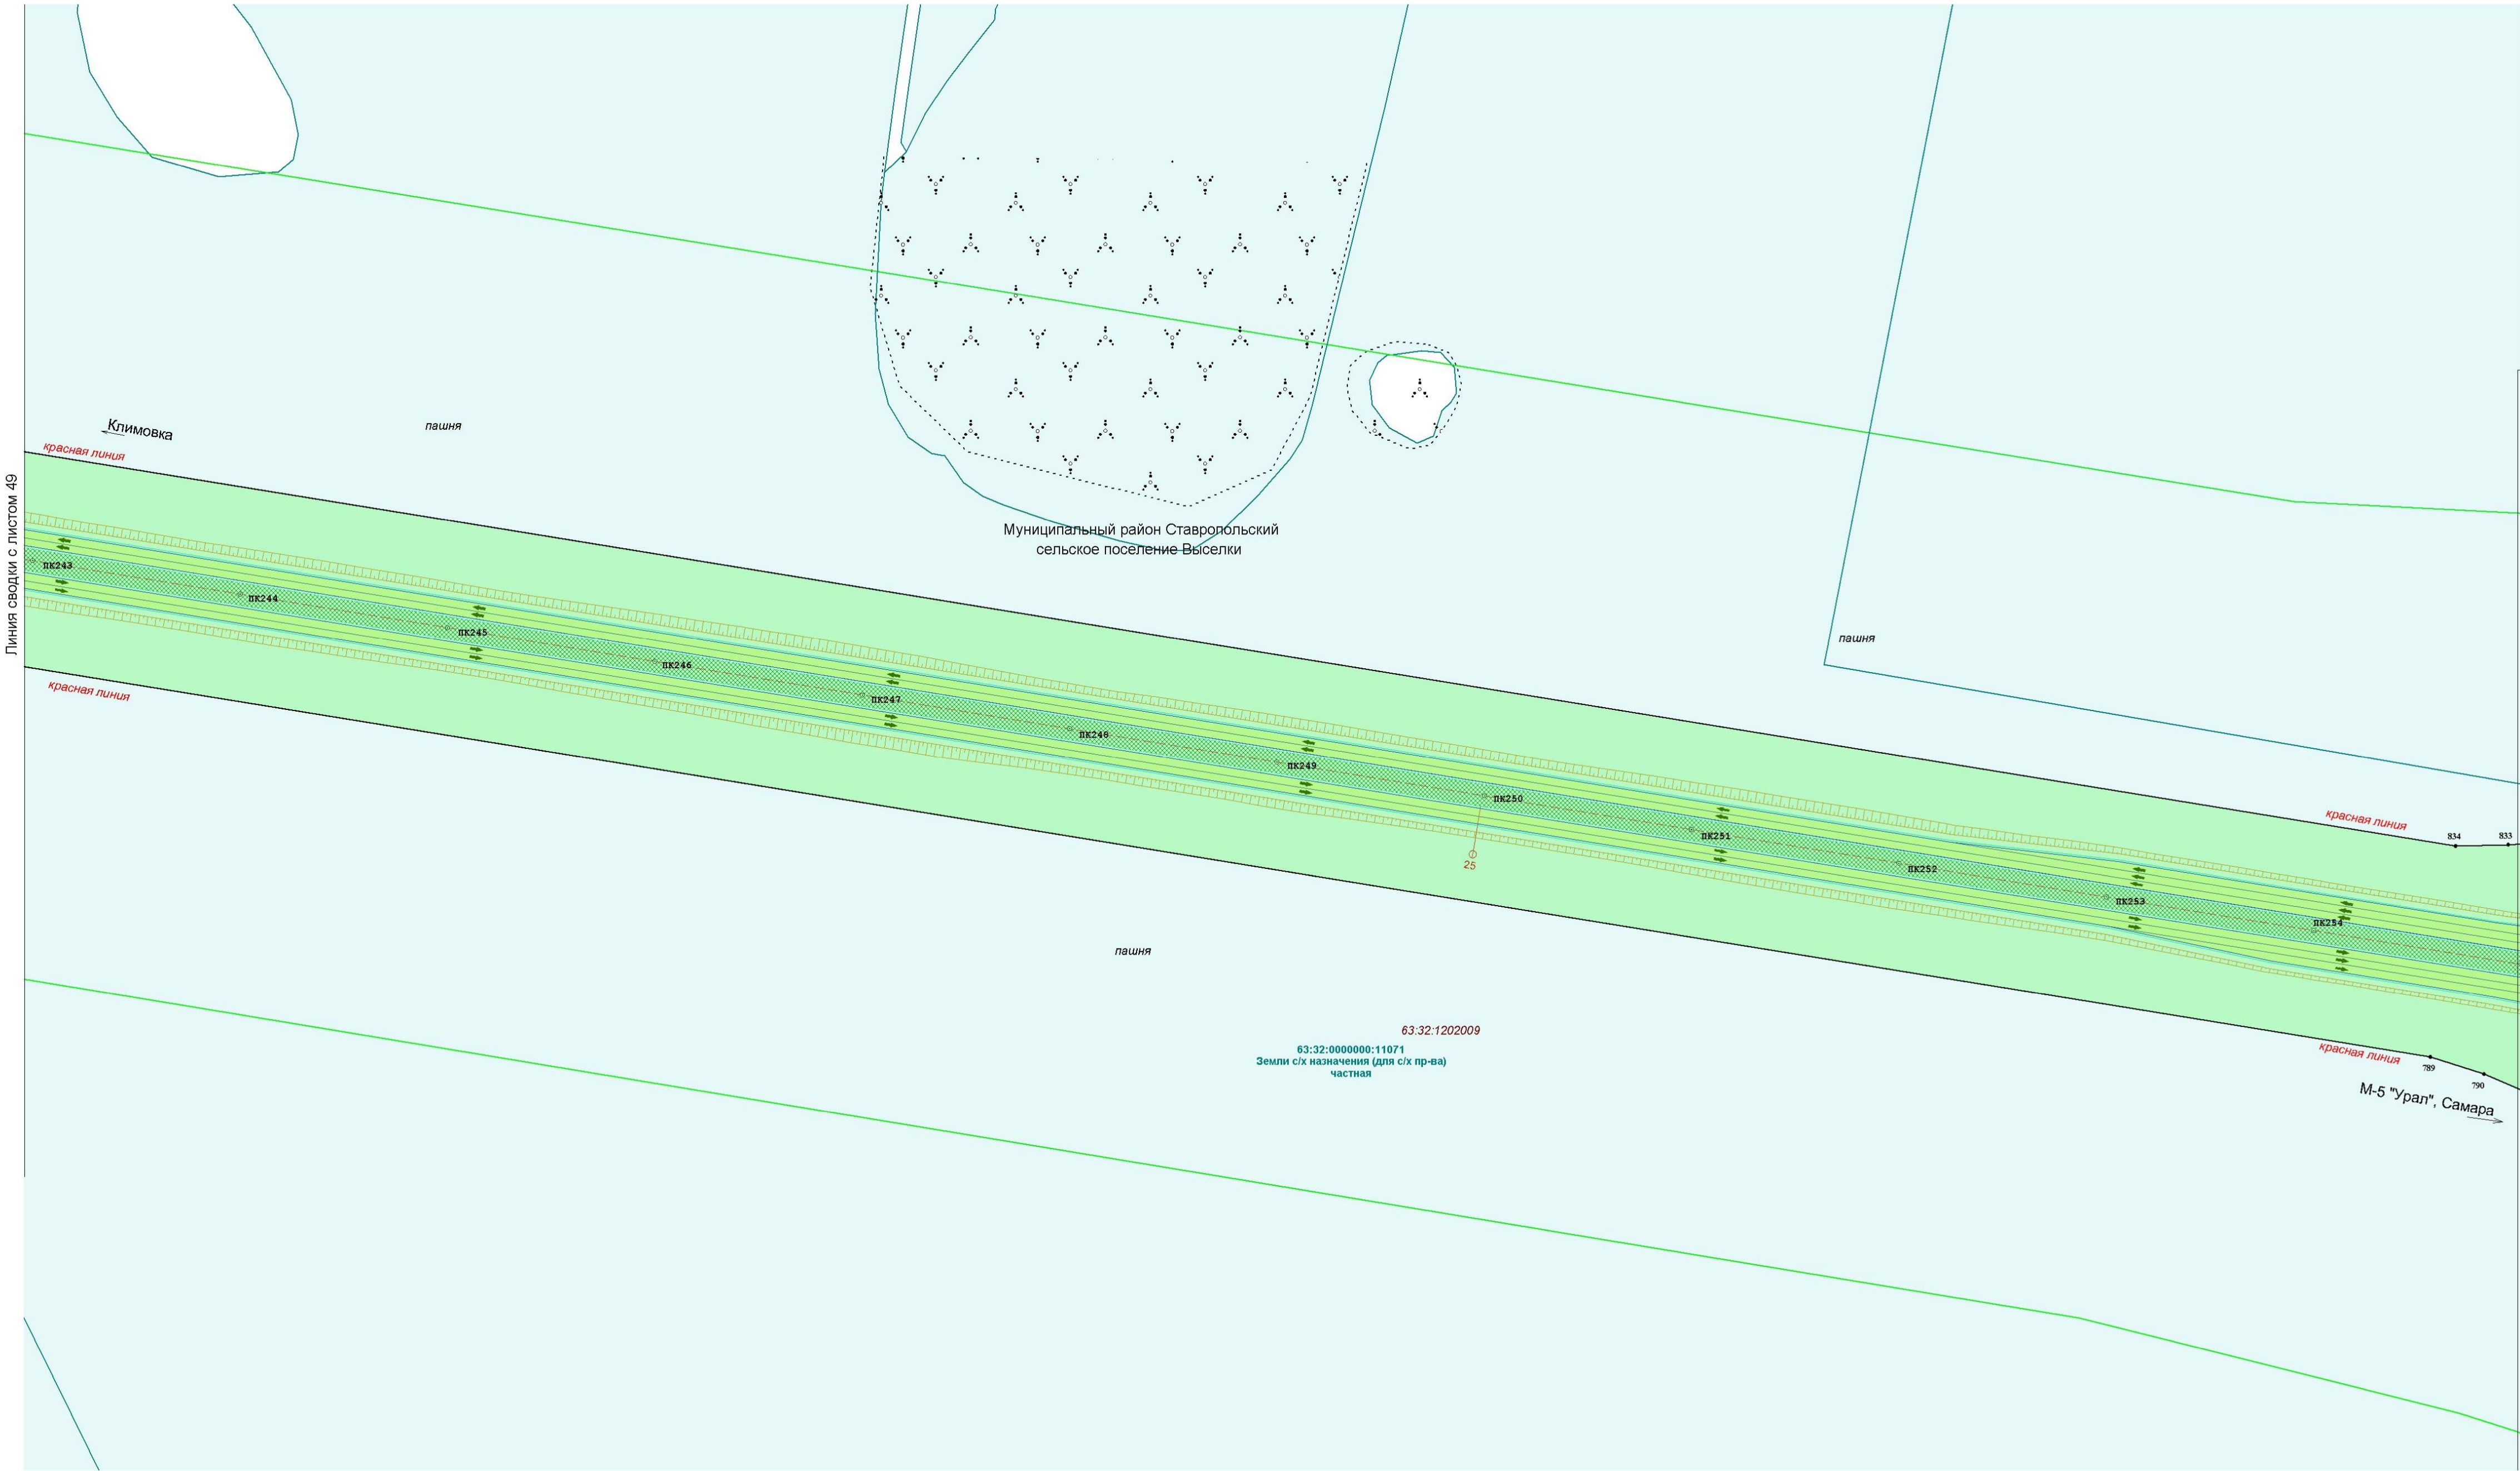



Схема расположения листов:
Ставропольский район, г. о. Тольятти

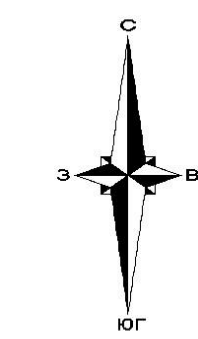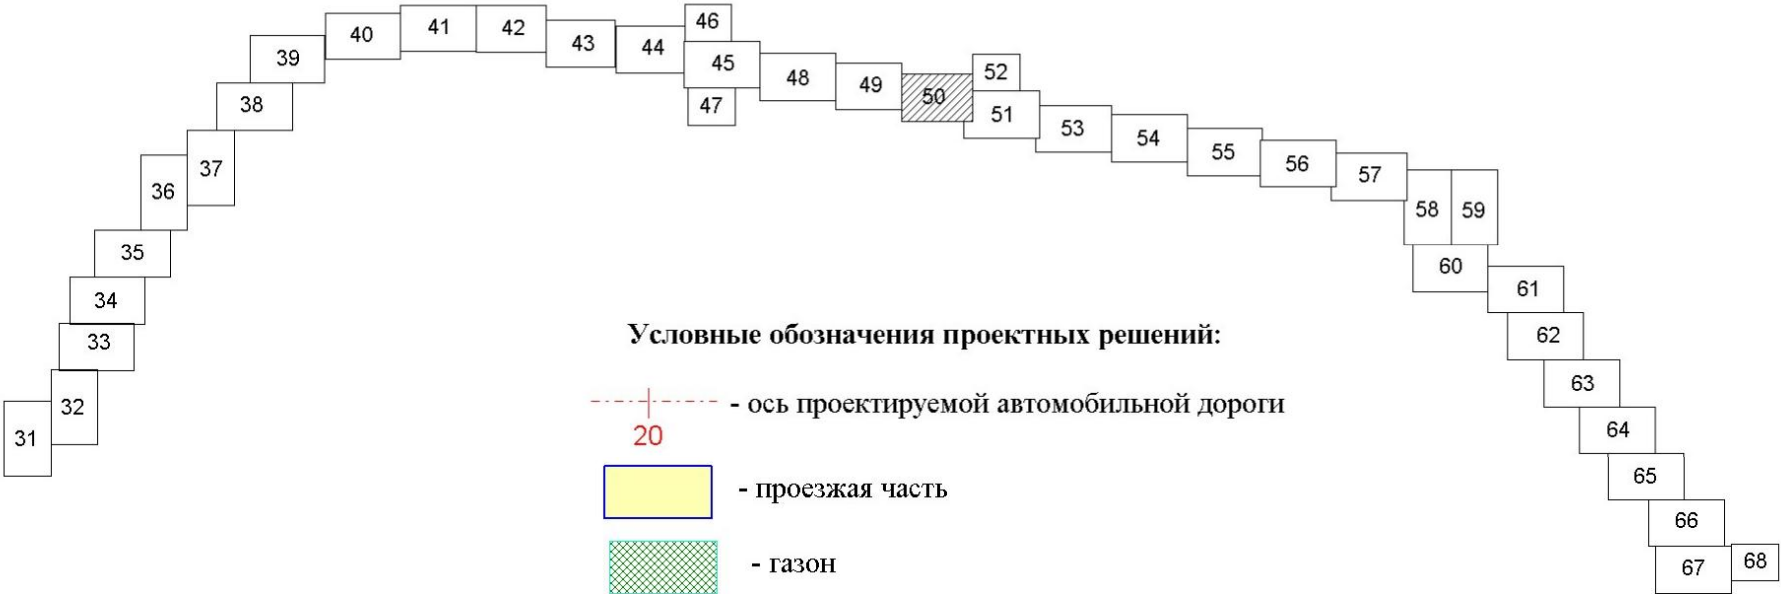

Условные обозначения проектных решений:

- 20 - ось проектируемой автомобильной дороги
- проезжая часть
- газон


Схема расположения листов:
Сызранский, Шигонский район

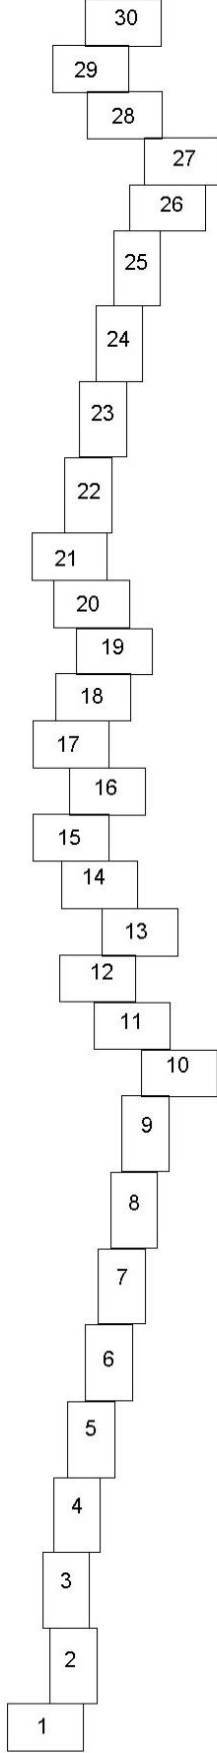

Условные обозначения:

- граница зоны с особыми условиями использования территории, подлежащие установлению в связи с размещением линейного объекта - придорожная полоса объекта регионального значения (Строительство мостового перехода через реку Волгу с обходом городского округа Тольятти и выходом на автомобильную дорогу М-5 «Урал», расположенного в муниципальном районе Сызранский, Шигонский и Ставропольский Самарской области и в городском округе Тольятти Самарской области)
- граница земельных участков, образованная из земель, государственная собственность на которые не разграничена
- земельные участки, образуемые путем раздела
- земельные участки, образуемые путем выдела
- границы существующих земельных участков, учтенных в Едином государственном реестре недвижимости
- действующие красные линии
- устанавливаемые красные линии
- границы кадастровых кварталов
- граница района
- граница сельских поселений
- граница населенных пунктов
- характерная точка образуемого участка
- 1 - подпись характерной точки образуемого участка
- 63:32:1702005 - кадастровый номер квартала
- 63:32:0000000:9514 - кадастровый номер земельного участка

						Государственный контракт №66-1/26/17 от 06.10.2017			
						Документация по планировке территории линейного объекта регионального значения: Строительство мостового перехода через реку Волгу с обходом городского округа Тольятти и выходом на автомобильную дорогу М-5 «Урал», расположенного в муниципальных районах Сызранский, Шигонский и Ставропольский Самарской области и в городском округе Тольятти Самарской области			
Изм.	Кол.уч.	Лист	№ док.	Подпись	Дата	Основная часть проекта межевания территории	Стадия	Лист	Листов
Геодезист	Васильков						П	50	68
Составил	Неверова						000 «Терра»		
Проверил	Баранова								
						Чертеж межевания территории М 1:2000			

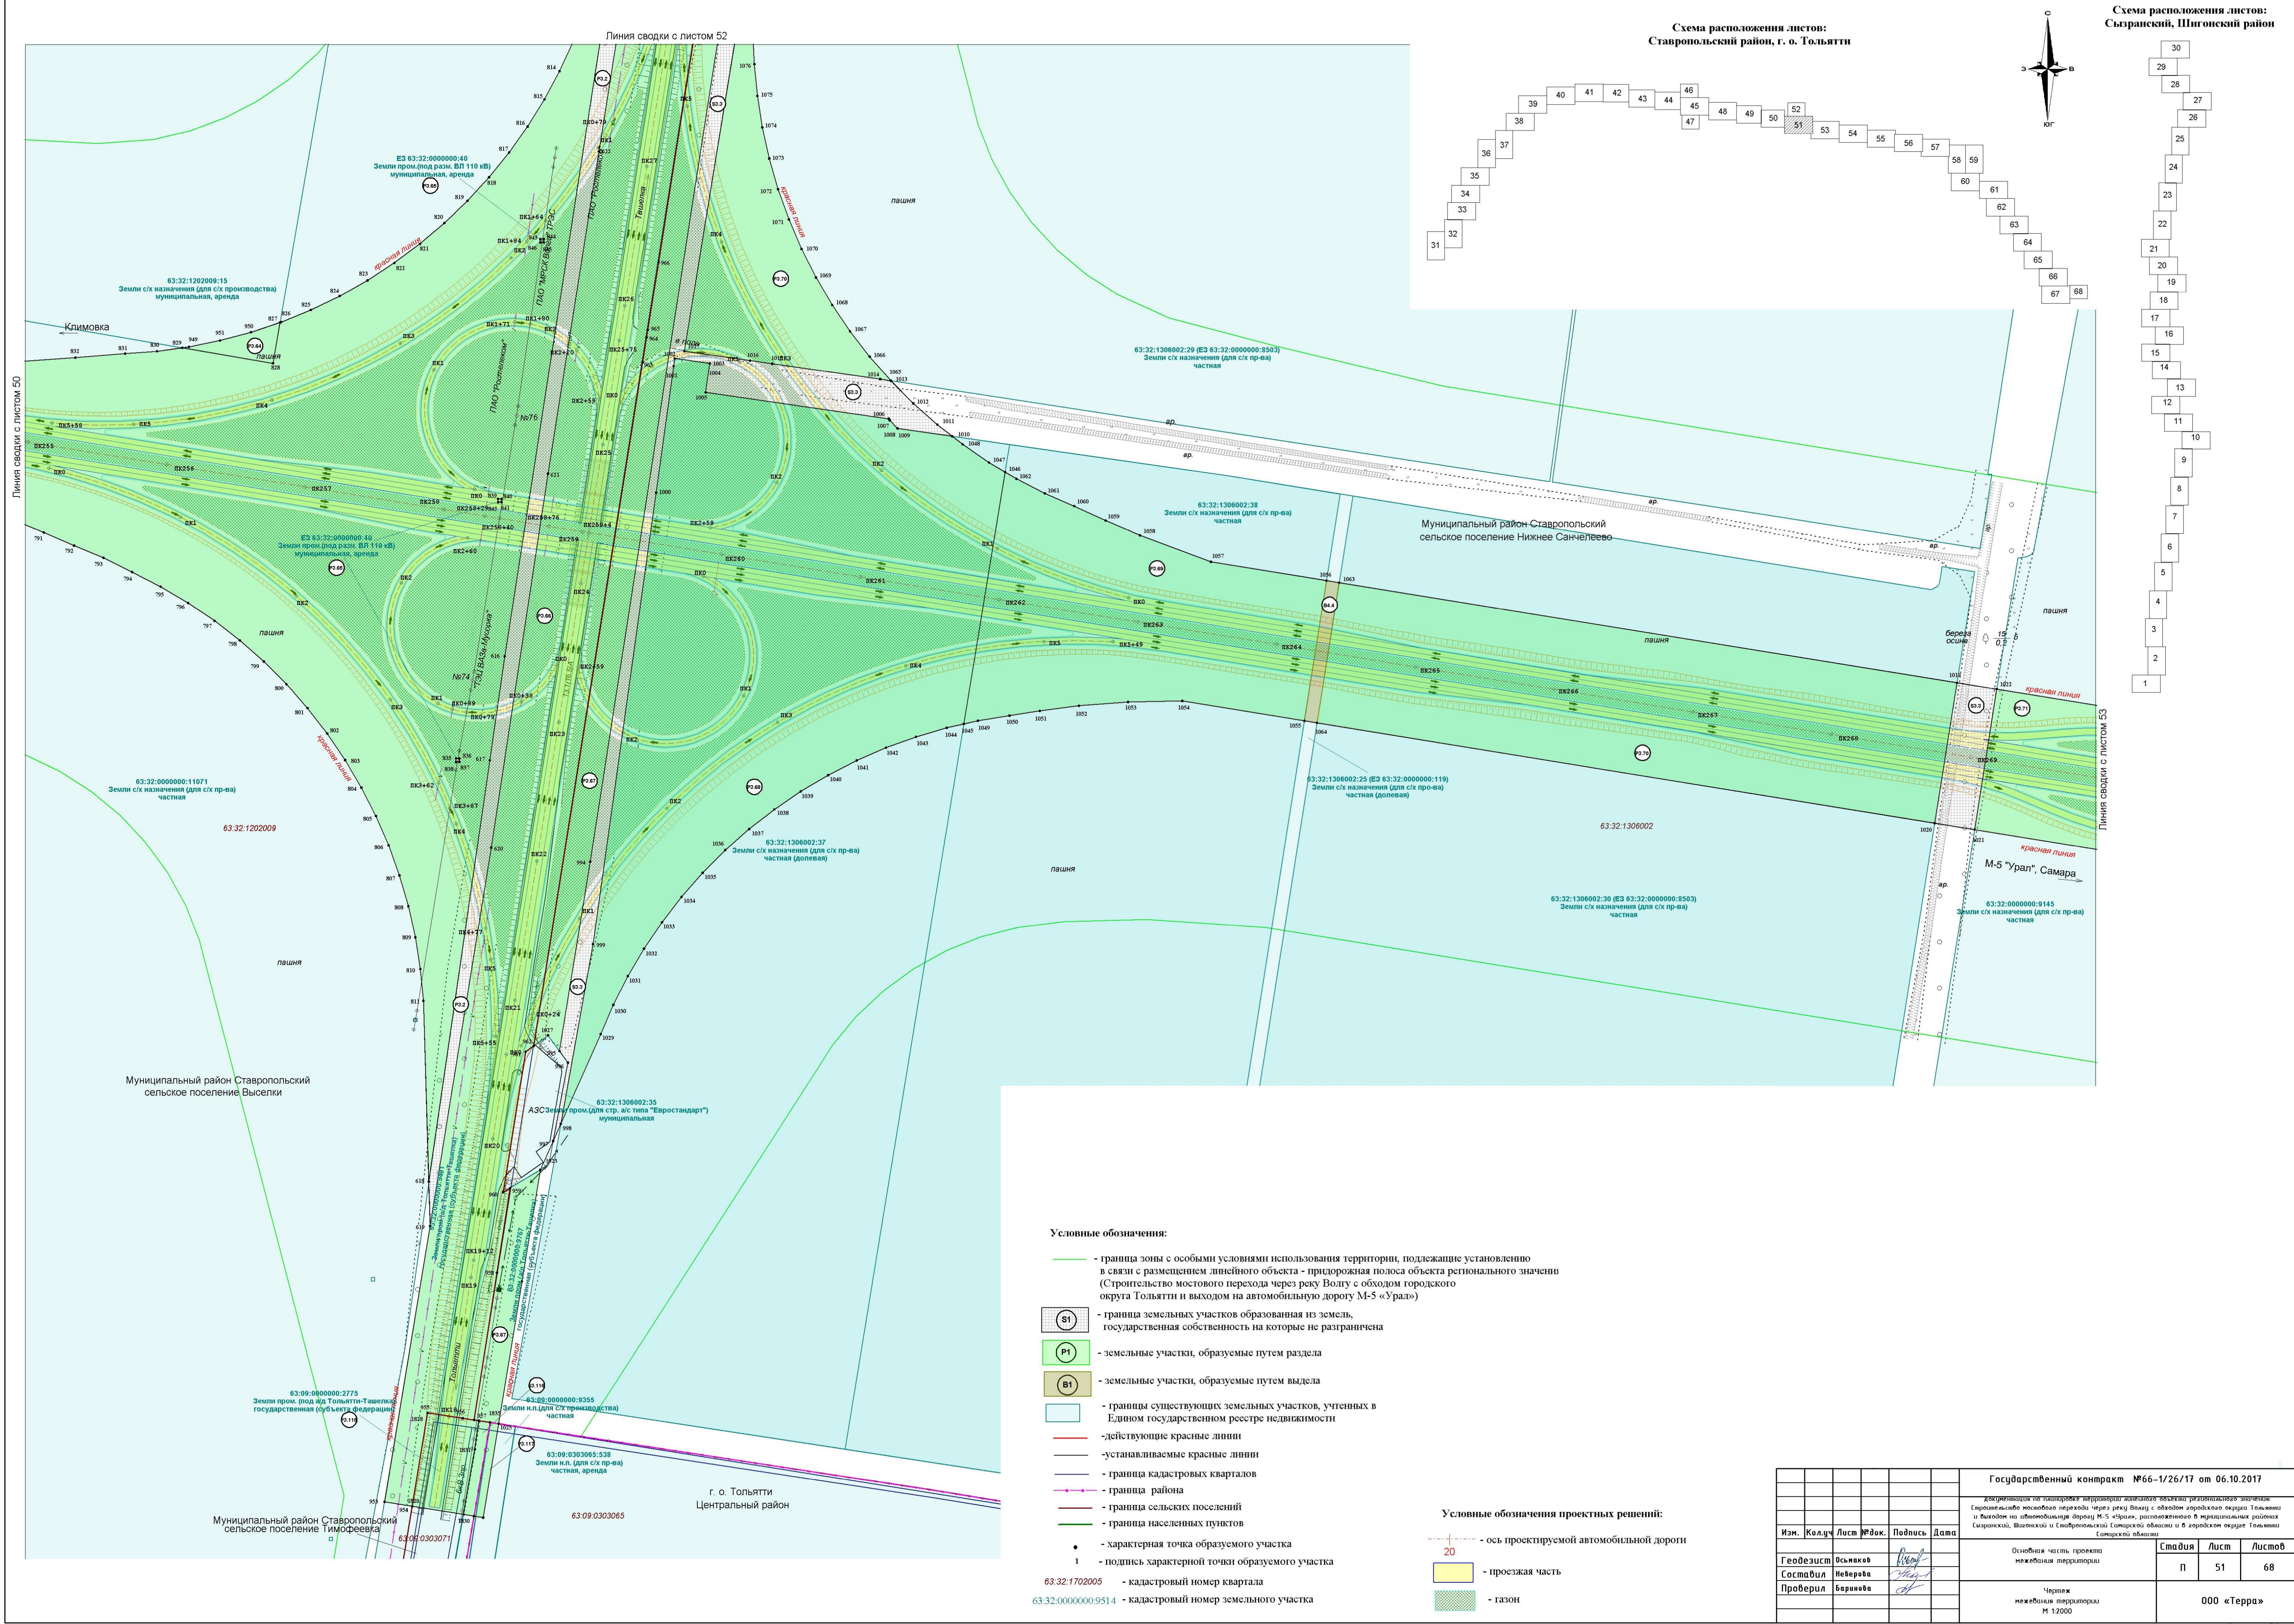



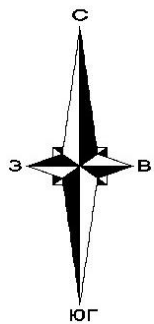


Схема расположения листов:
Сызранский, Шигонский район

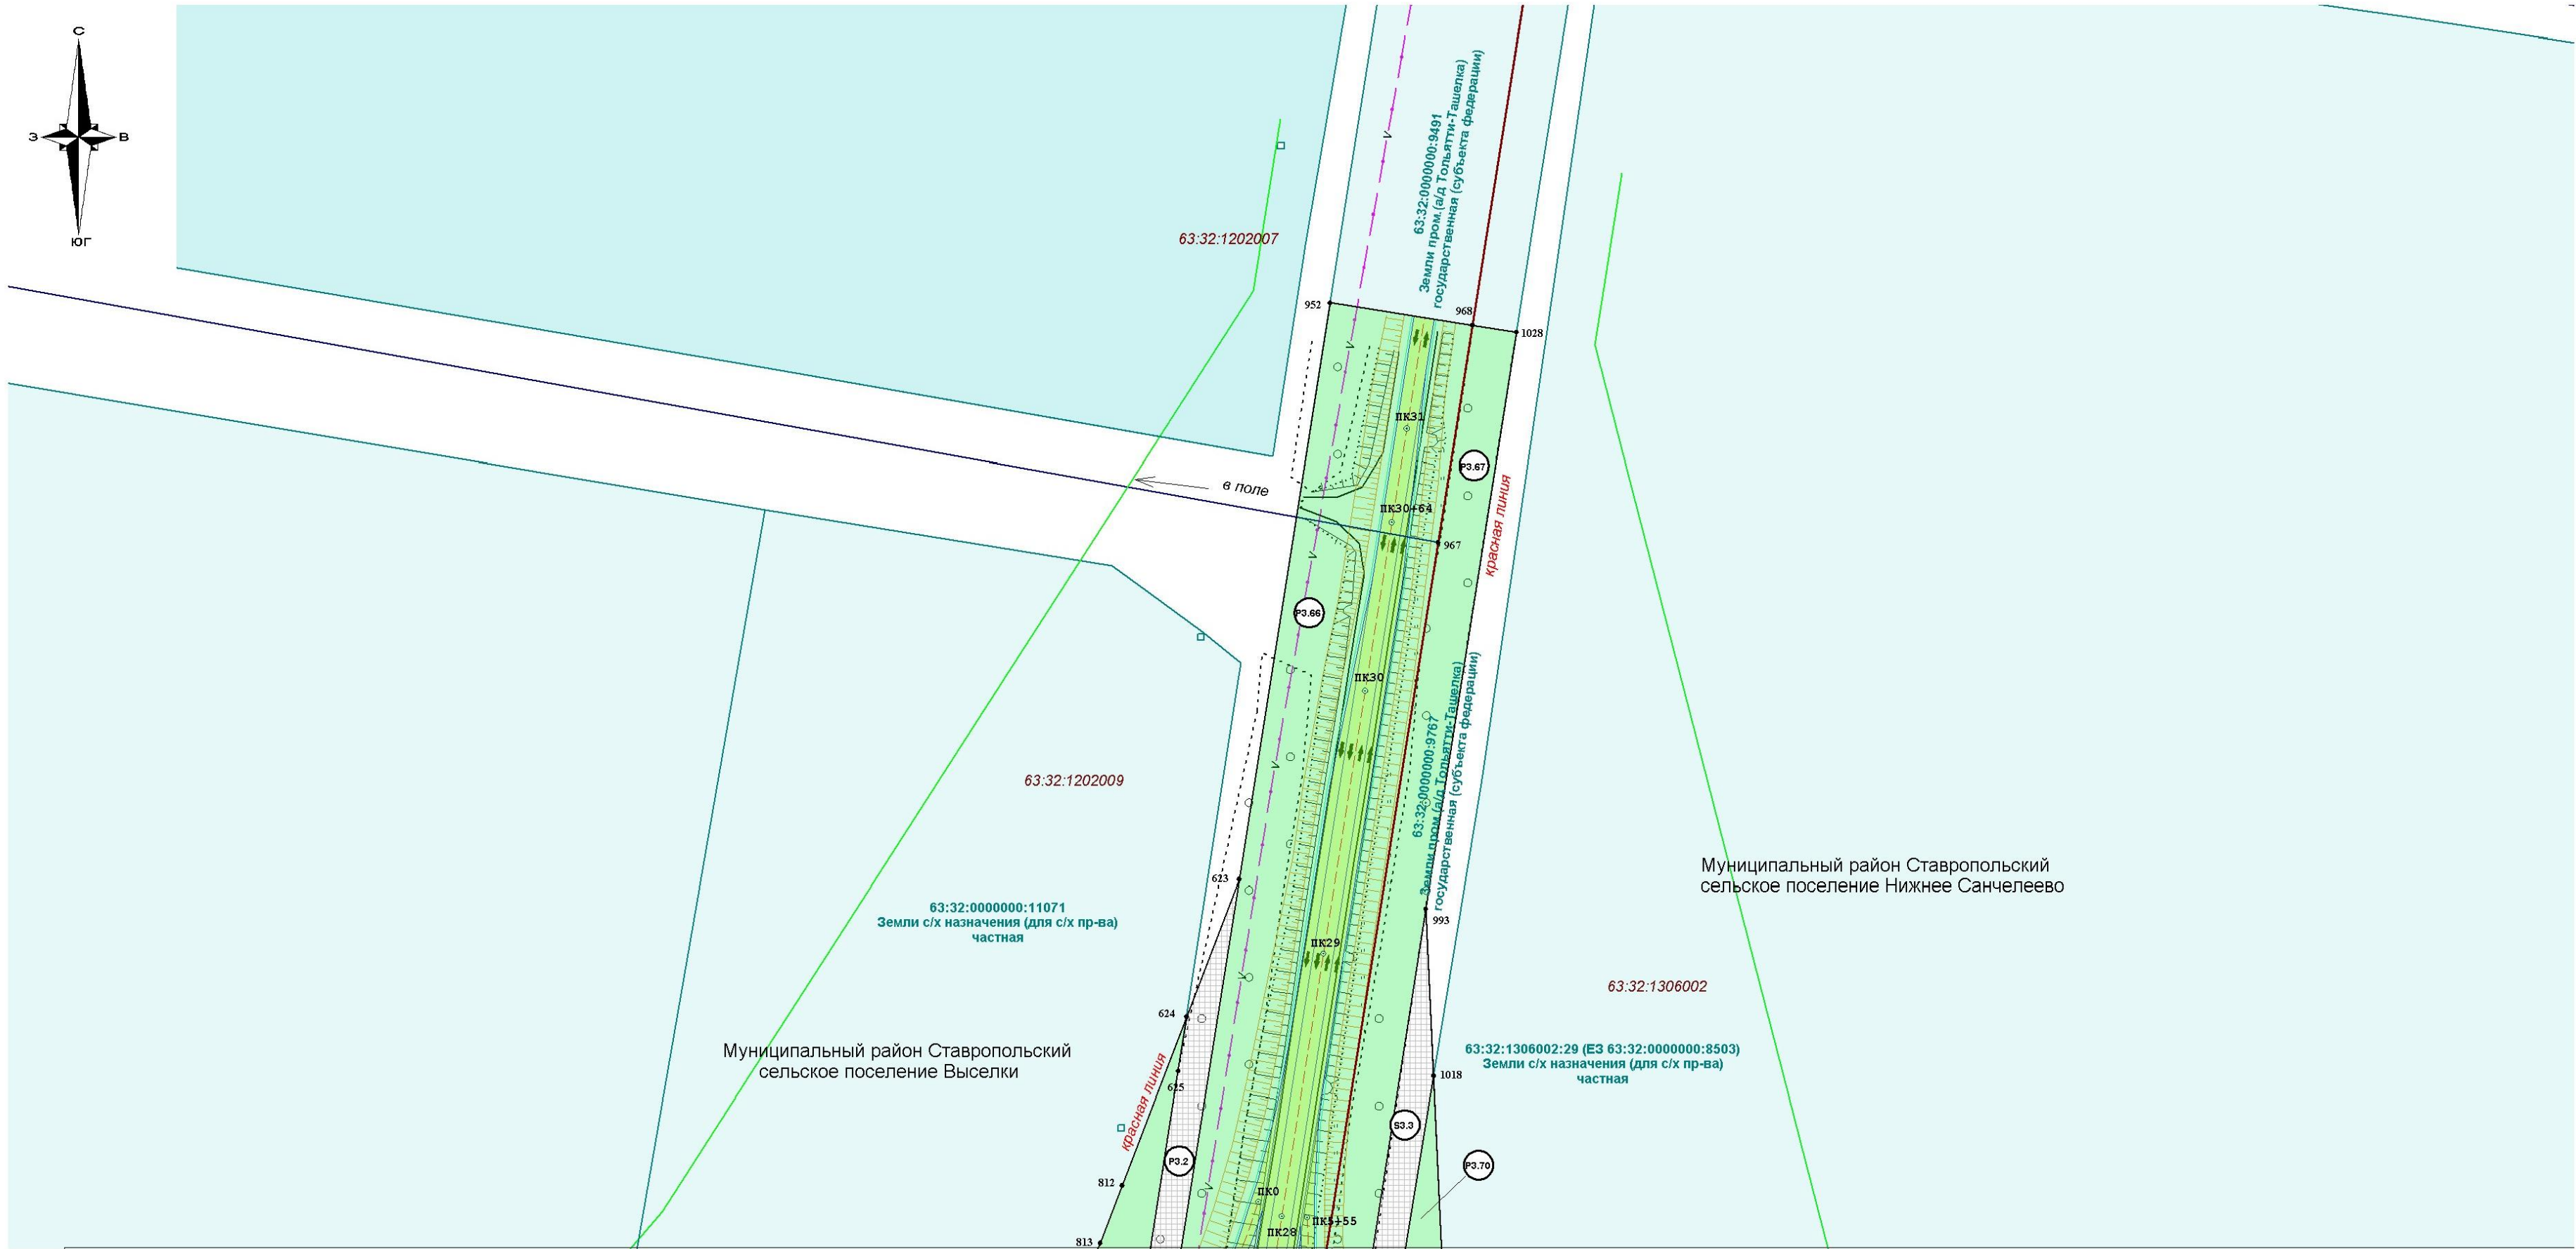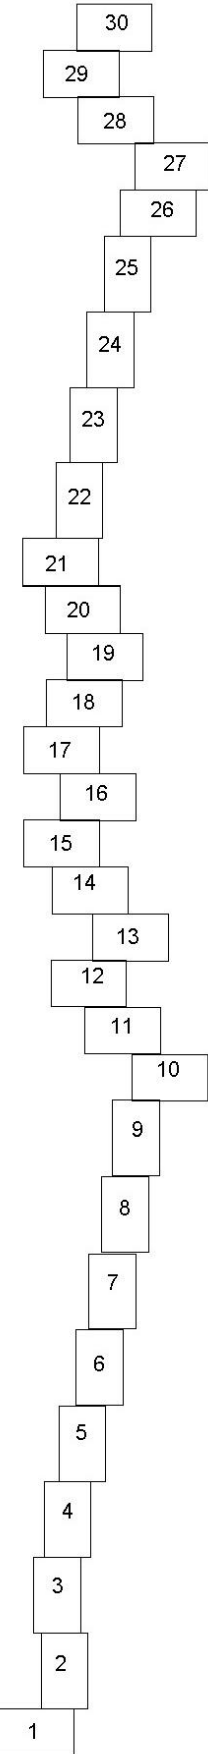


Линия сводки с листом 51

Условные обозначения:

- граница зоны с особыми условиями использования территории, подлежащие установлению в связи с размещением линейного объекта - придорожная полоса объекта регионального значения (Строительство мостового перехода через реку Волгу с обходом городского округа Тольятти и выходом на автомобильную дорогу М-5 «Урал»)
- граница земельных участков образованная из земель, государственная собственность на которые не разграничена
- земельные участки, образуемые путем раздела
- земельные участки, образуемые путем выдела
- границы существующих земельных участков, учтенных в Едином государственном реестре недвижимости
- действующие красные линии
- устанавливаемые красные линии
- граница кадастровых кварталов
- граница района
- граница сельских поселений
- граница населенных пунктов
- характерная точка образуемого участка
- подпись характерной точки образуемого участка
- кадастровый номер квартала
- кадастровый номер земельного участка

Схема расположения листов:
Ставропольский район, г. о. Тольятти

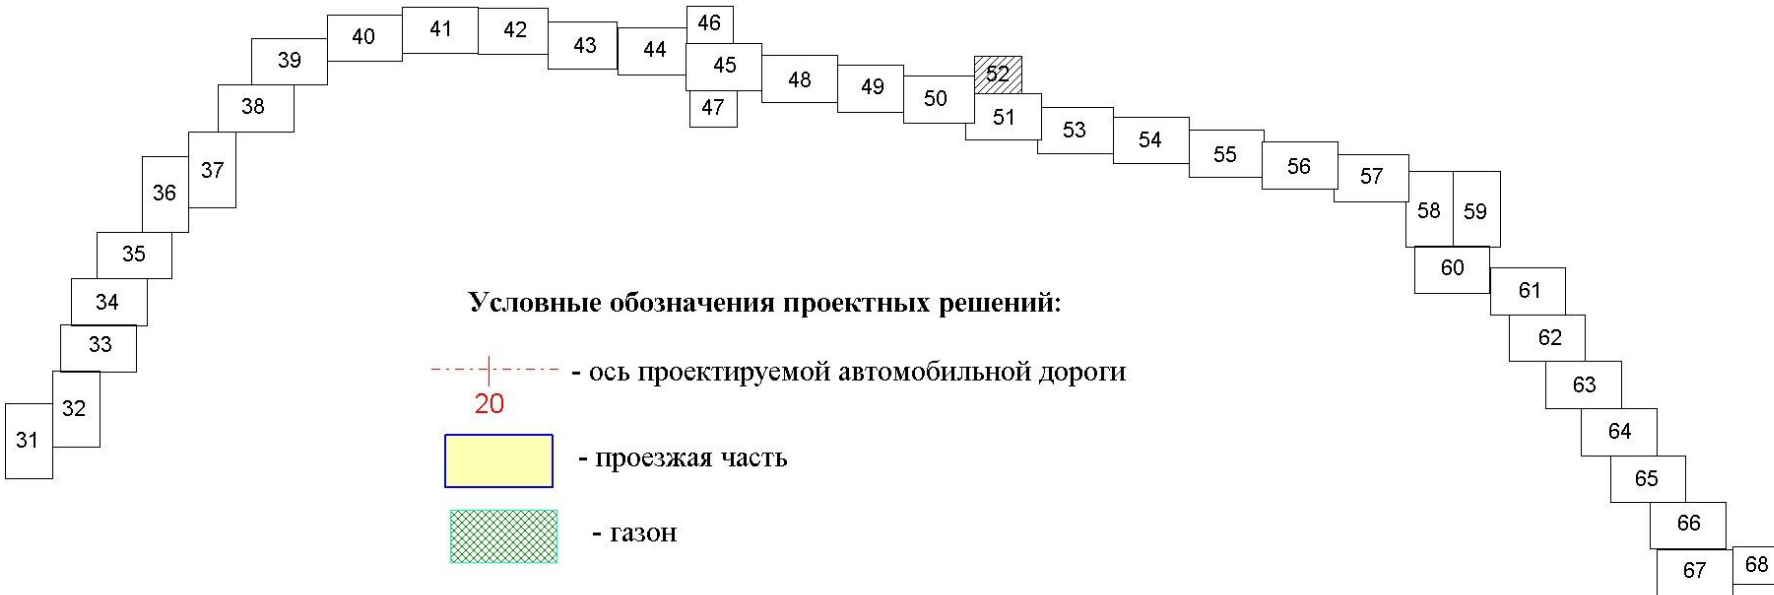

Условные обозначения проектных решений:

- ось проектируемой автомобильной дороги
- проезжая часть
- газон

						Государственный контракт №66-1/26/17 от 06.10.2017			
						документация по планировке территории линейного объекта регионального значения: Строительство мостового перехода через реку Волгу с обходом городского округа Тольятти и выходом на автомобильную дорогу М-5 «Урал», расположенного в муниципальных районах Сызранский, Шигонский и Ставропольский Самарской области и в городском округе Тольятти Самарской области			
Изм.	Кол.уч	Лист	№ док.	Подпись	Дата	Основная часть проекта межевания территории	Стадия	Лист	Листов
Геодезист	Осьмаков						П	52	68
Составил	Неверова					Чертеж межевания территории М 1:2000	000 «Терра»		
Проверил	Баринова								



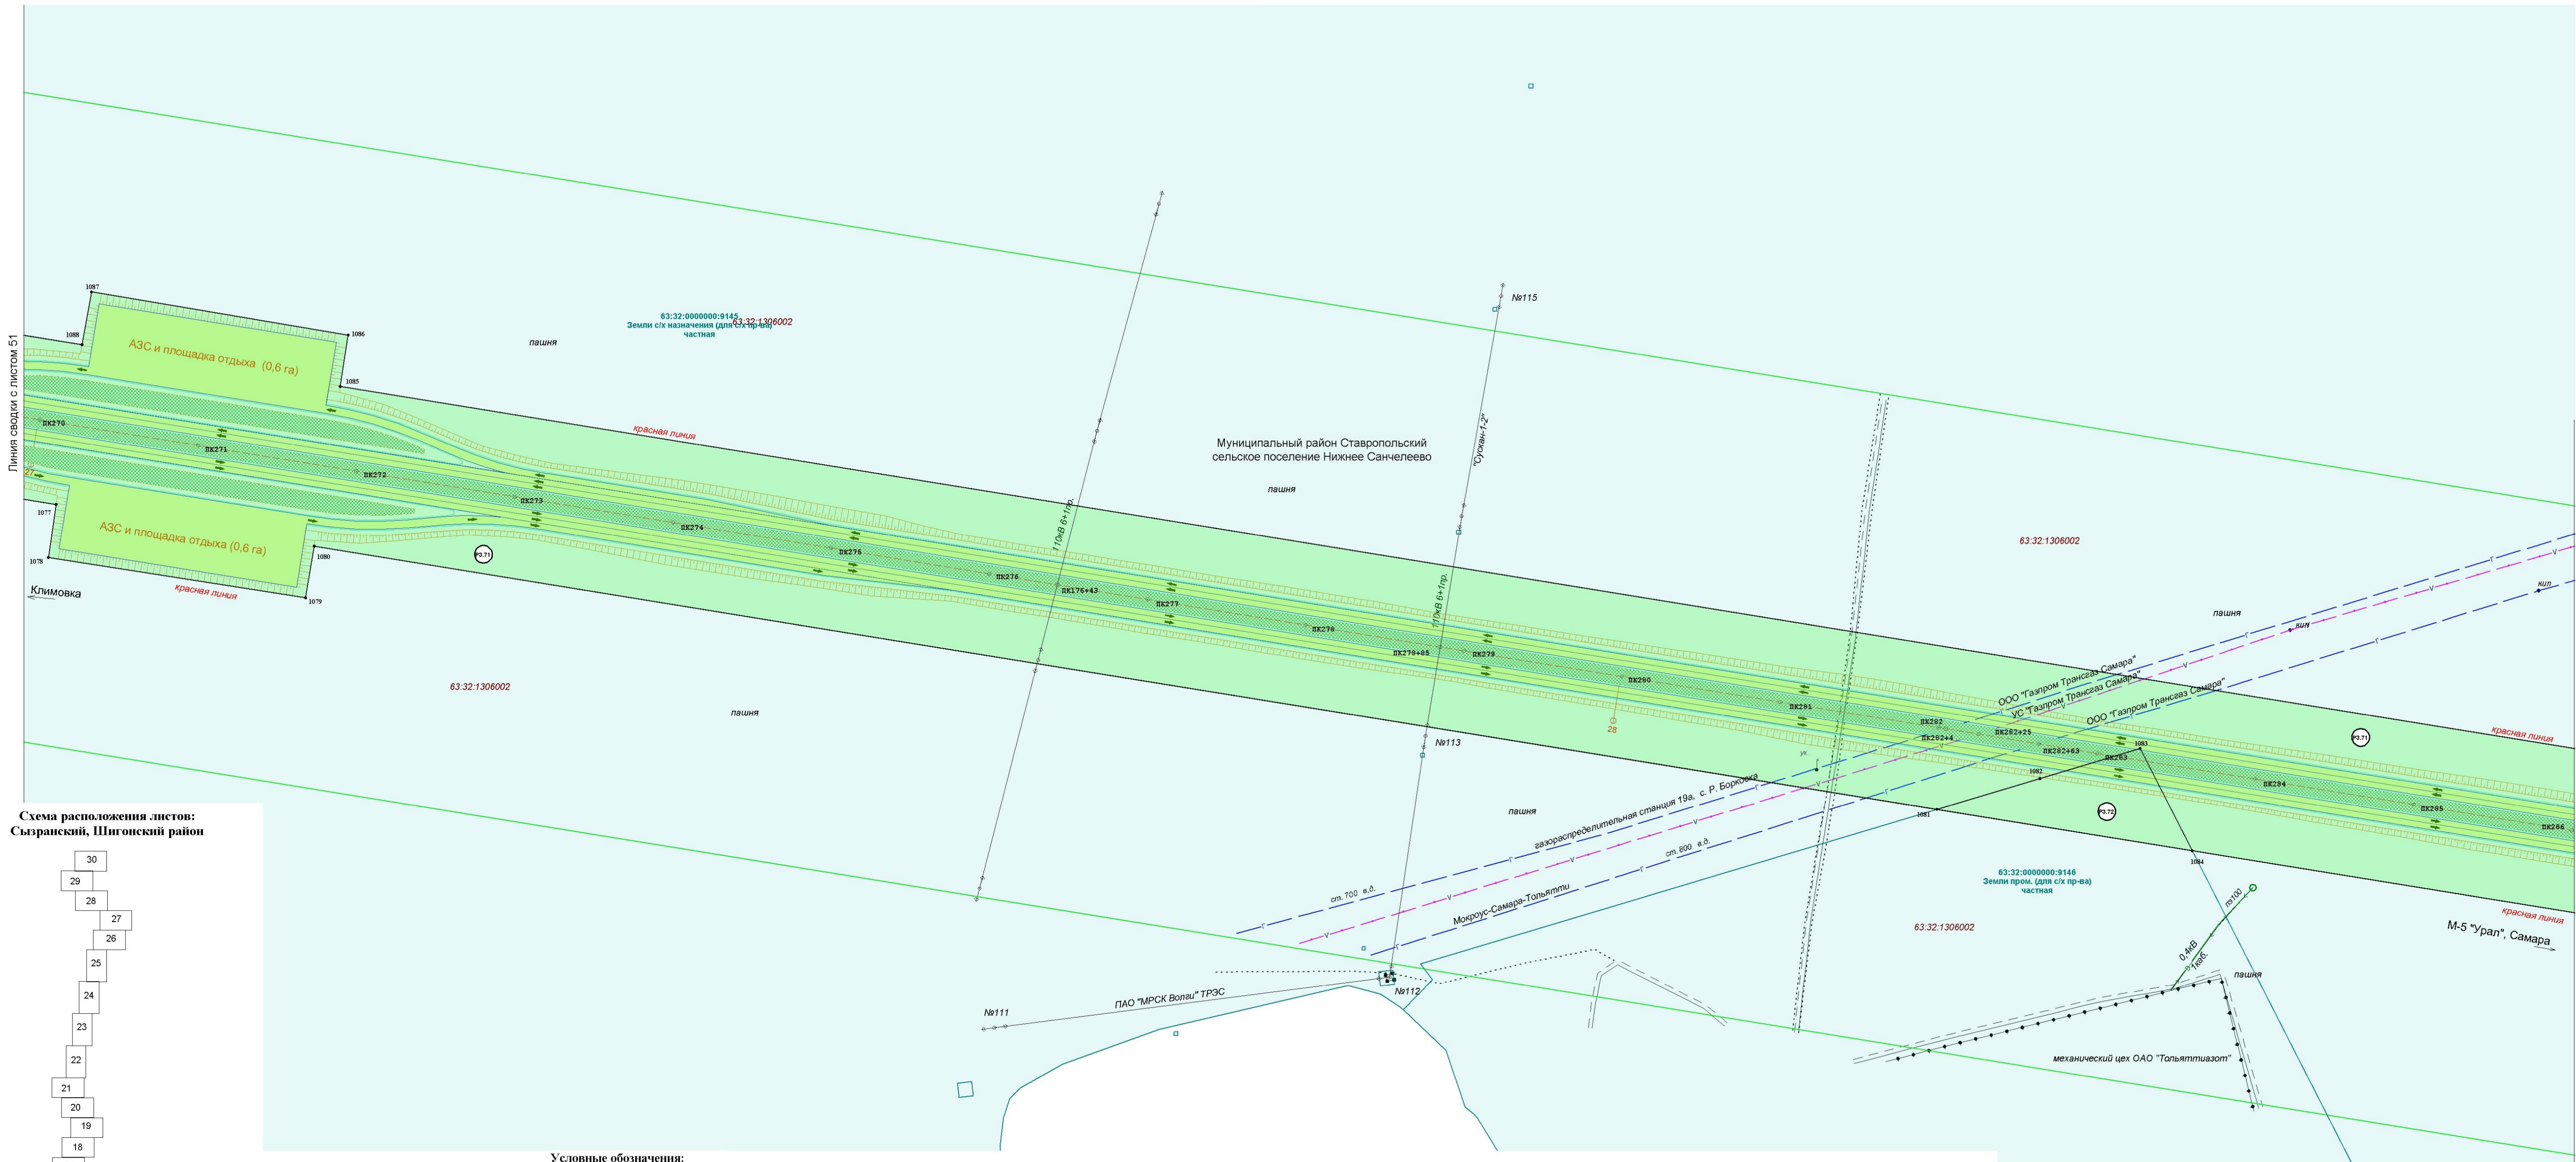



Схема расположения листов:
Сызранский, Шигонский район

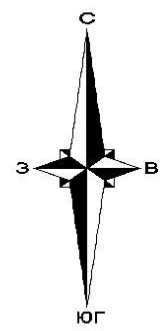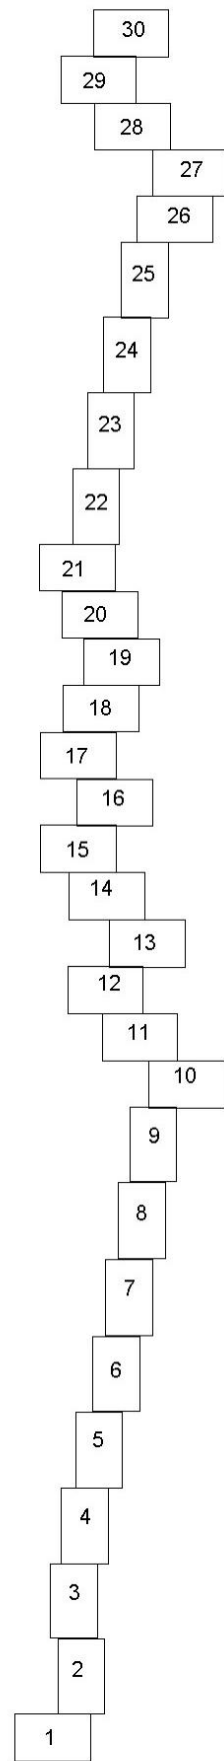

Условные обозначения:

- граница зоны с особыми условиями использования территории, подлежащие установлению в связи с размещением линейного объекта - придорожная полоса объекта регионального значения (Строительство мостового перехода через реку Волгу с обходом городского округа Тольятти и выходом на автомобильную дорогу М-5 «Урал»)
- граница земельных участков образованная из земель, государственная собственность на которые не разграничена
- земельные участки, образуемые путем раздела
- земельные участки, образуемые путем выдела
- границы существующих земельных участков, учтенных в Едином государственном реестре недвижимости
- действующие красные линии
- устанавливаемые красные линии
- граница кадастровых кварталов
- граница района
- граница сельских поселений
- граница населенных пунктов
- характерная точка образуемого участка
- подпись характерной точки образуемого участка
- 63:32:1702005 - кадастровый номер квартала
- 63:32:0000000:9514 - кадастровый номер земельного участка

Схема расположения листов:
Ставропольский район, г. о. Тольятти

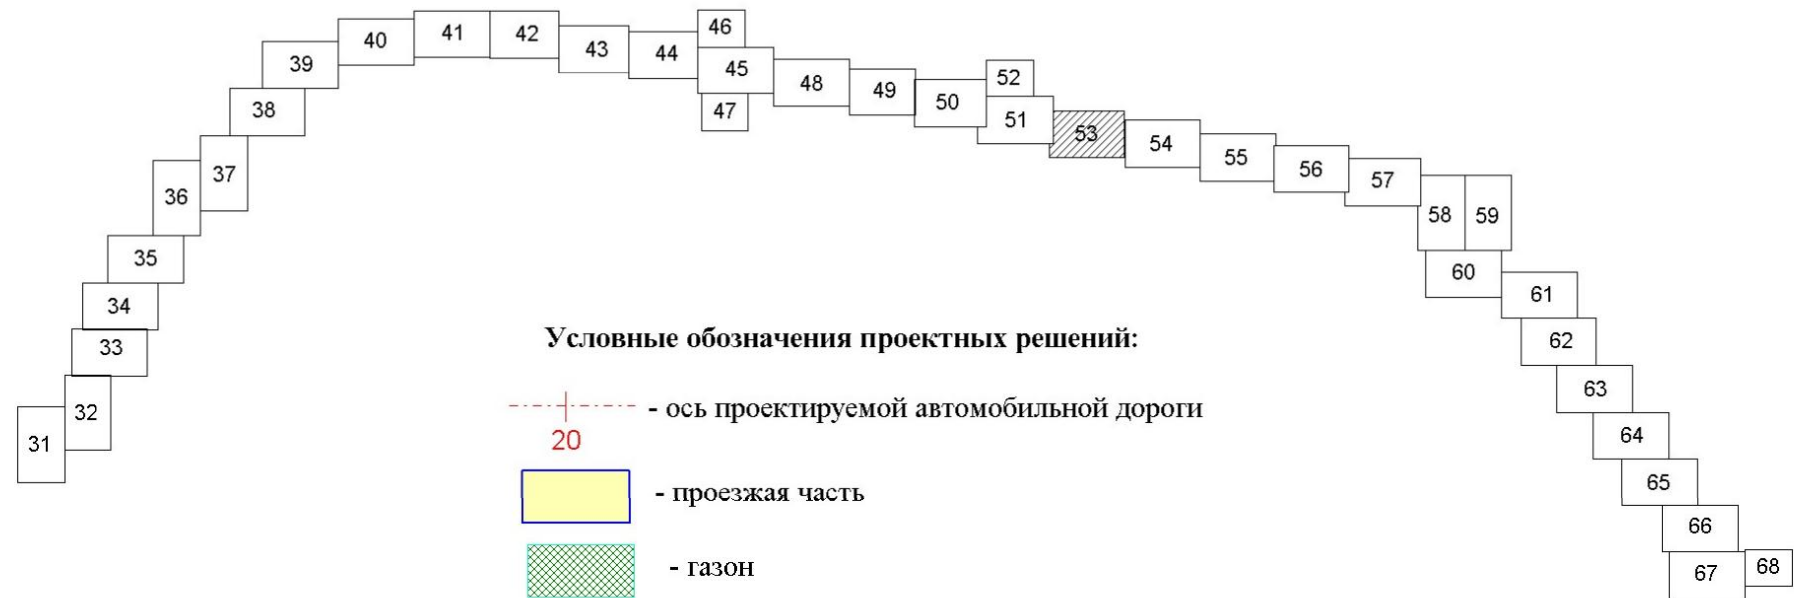

Условные обозначения проектных решений:

- ось проектируемой автомобильной дороги
- проезжая часть
- газон

					Государственный контракт №66-1/26/17 от 06.10.2017		
					Документация по планировке территории линейного объекта регионального значения: Строительство мостового перехода через реку Волгу с обходом городского округа Тольятти и выходом на автомобильную дорогу М-5 «Урал», расположенного в муниципальных районах Сызранский, Шигонский и Ставропольский Самарской области и в городском округе Тольятти Самарской области		
Изм.	Кол.уч.	Лист	№ док.	Подпись	Дата	Основная часть проекта планировки территории	Стация
Геодезист	Васильков	Баранова				П	Лист
Составил	Неверова	Баранова				53	Листов
Проверил	Баранова					68	
					Чертеж территории М 1:2000		000 «Терра»



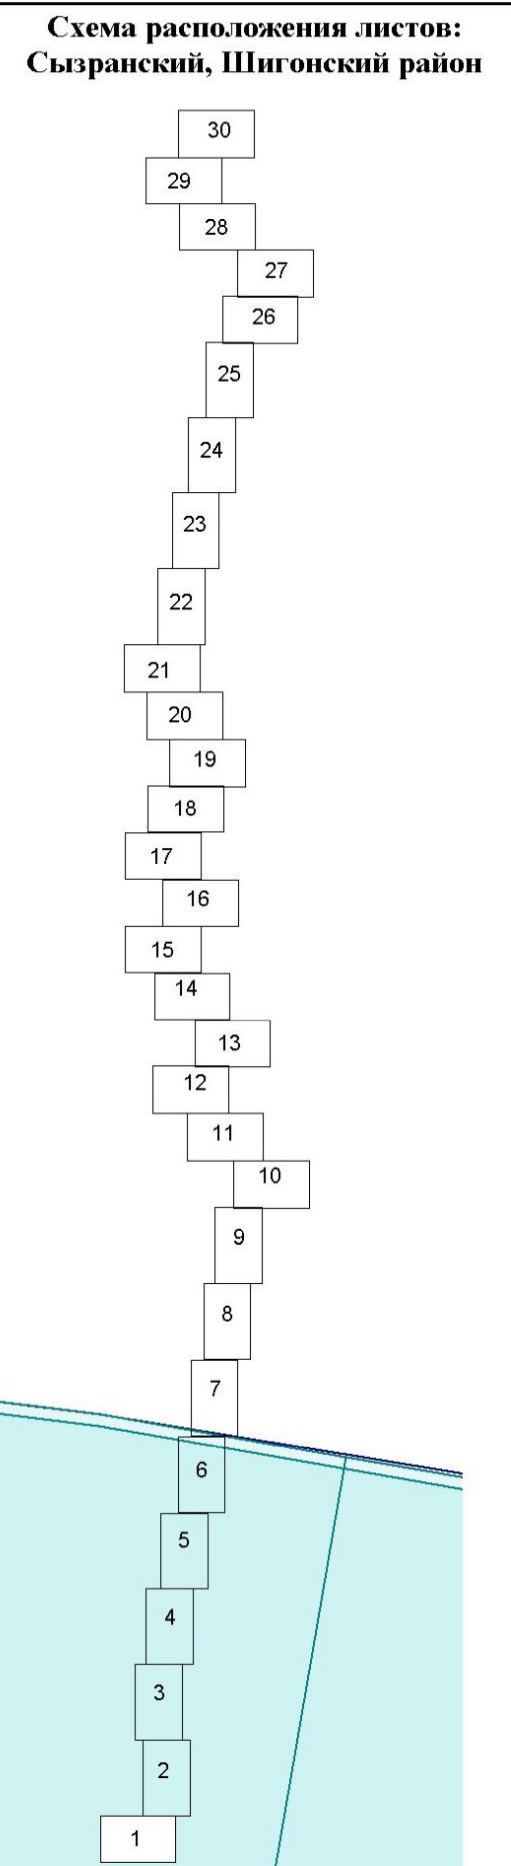


Схема расположения листов:
Ставропольский район, г. о. Тольятти

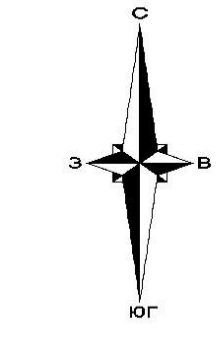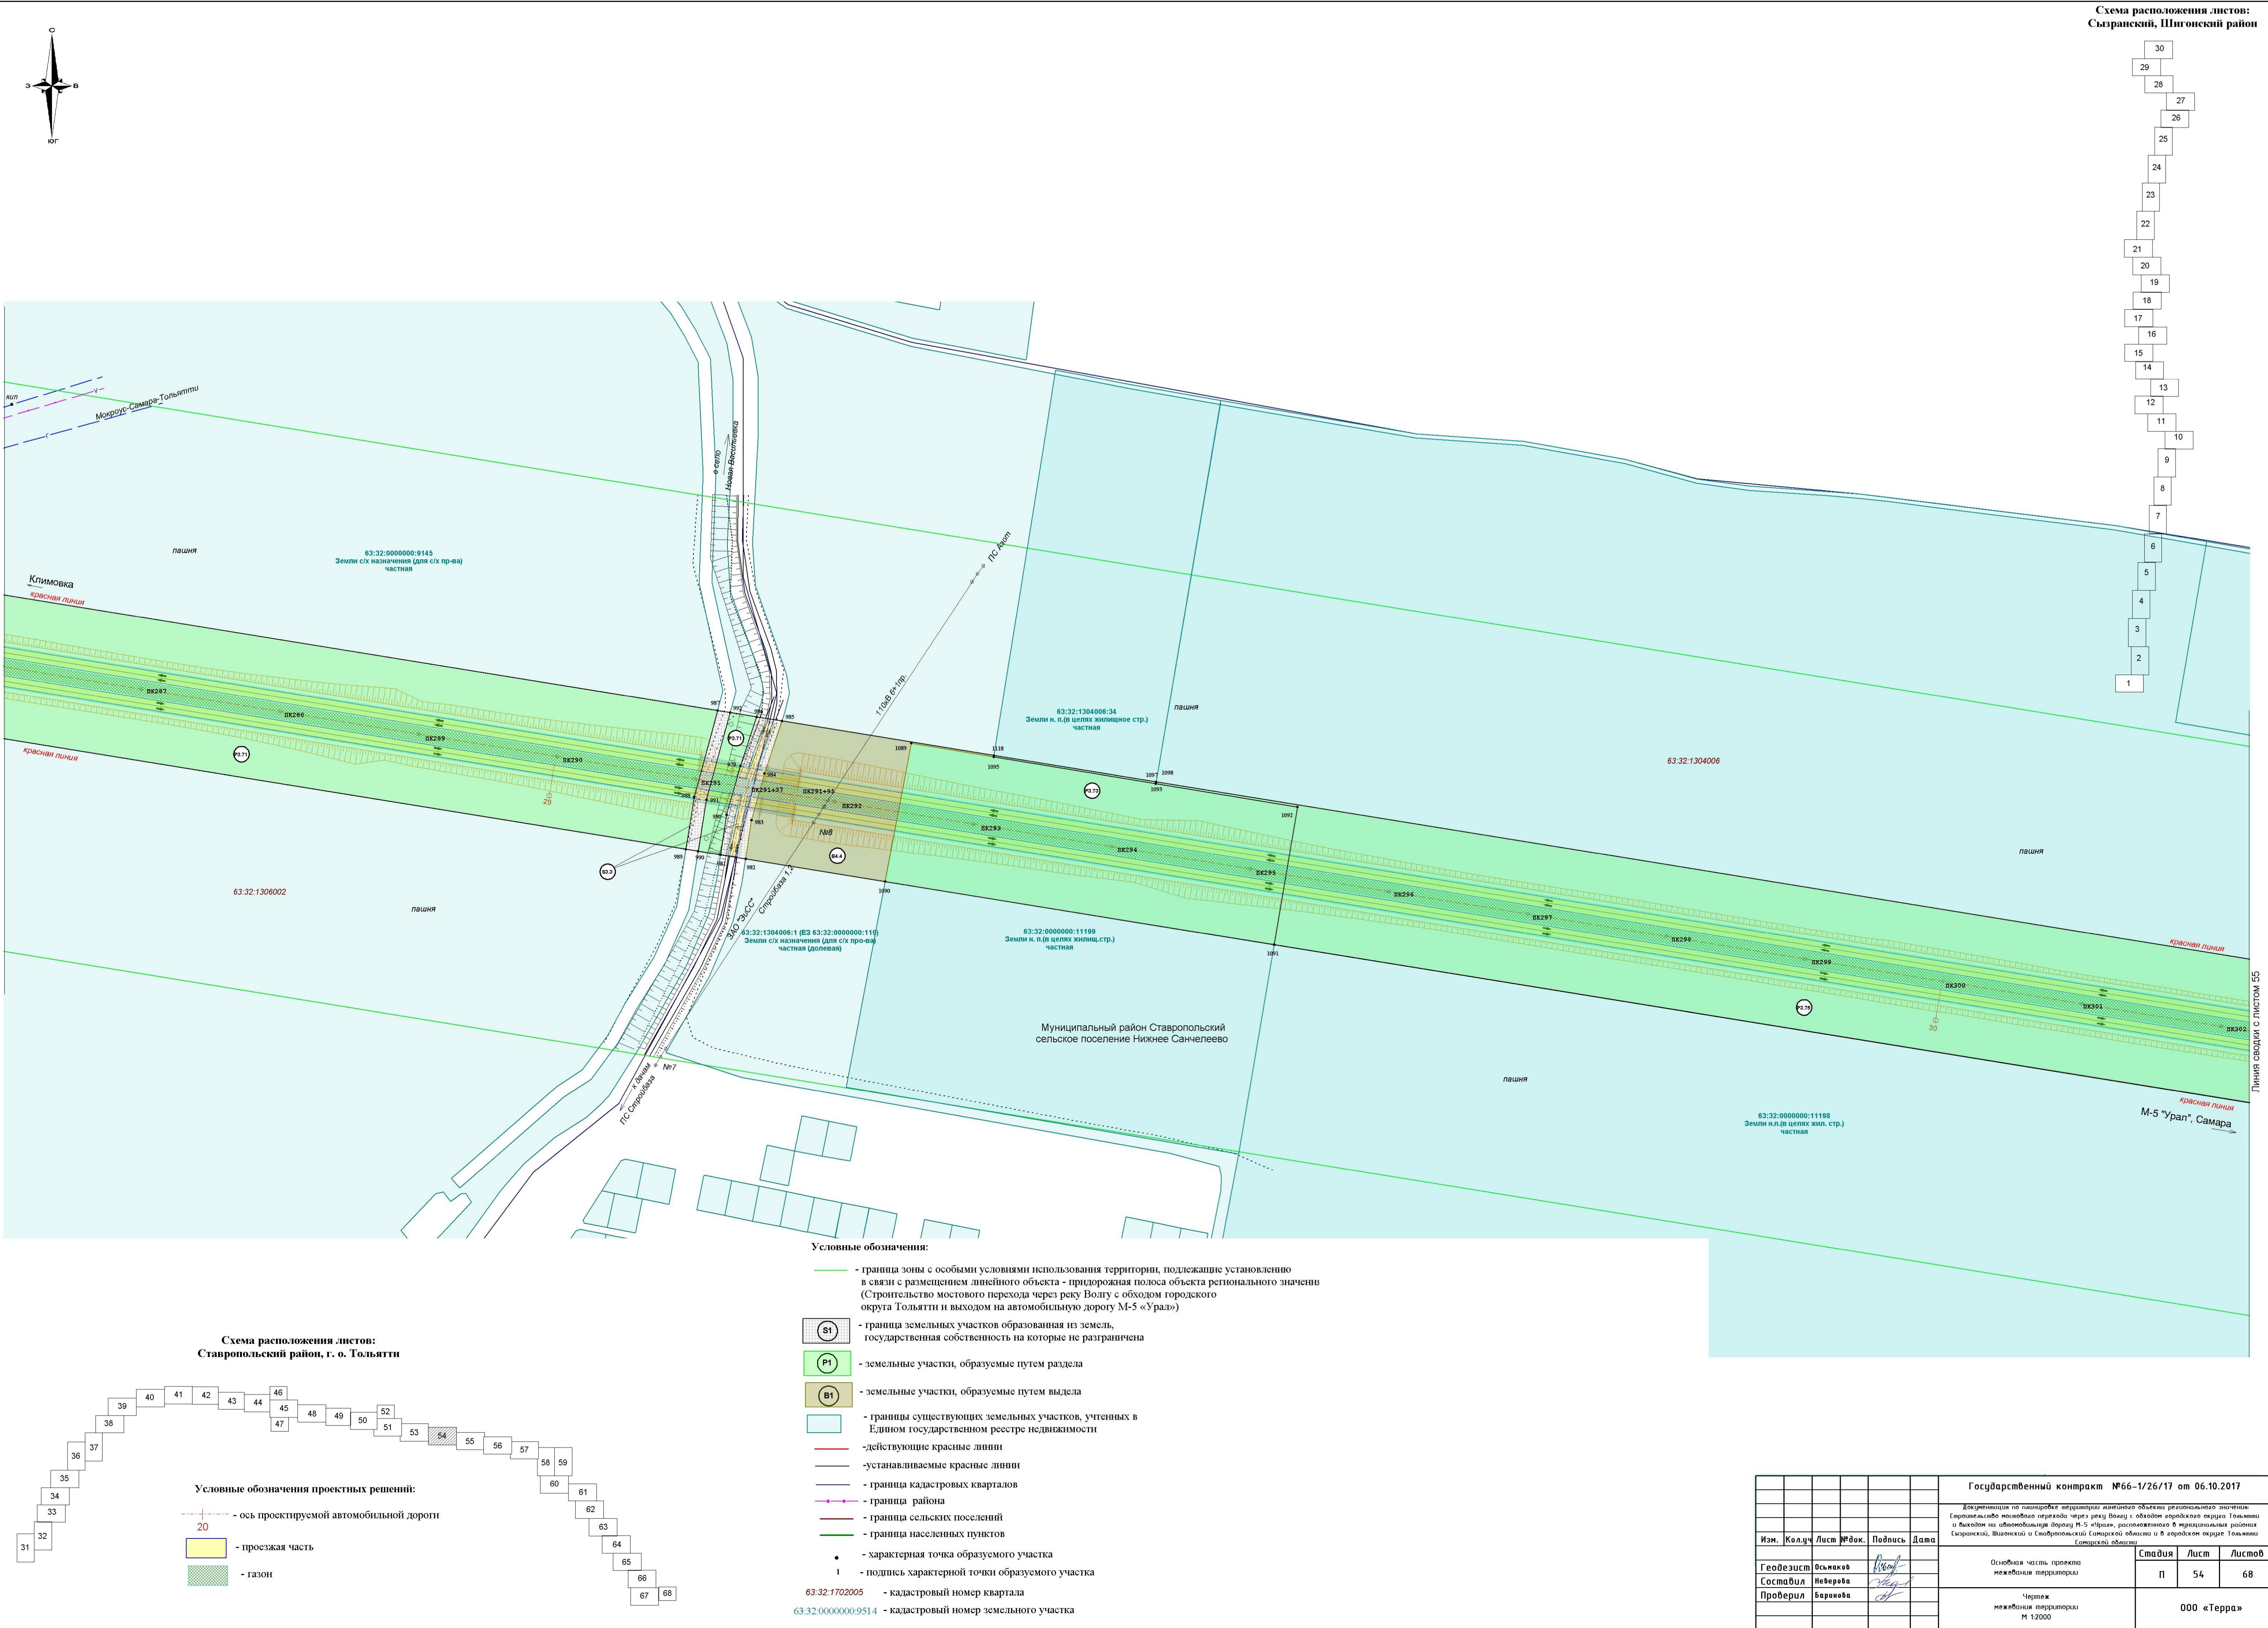

- Условные обозначения проектных решений:
- ось проектируемой автомобильной дороги
 - проезжая часть
 - газон

- Условные обозначения:
- граница зоны с особыми условиями использования территории, подлежащие установлению в связи с размещением линейного объекта - придорожная полоса объекта регионального значения (Строительство мостового перехода через реку Волгу с обходом городского округа Тольятти и выходом на автомобильную дорогу М-5 «Урал»)
 - граница земельных участков образованная из земель, государственная собственность на которые не разграничена
 - земельные участки, образуемые путем раздела
 - земельные участки, образуемые путем выдела
 - границы существующих земельных участков, учтенных в Едином государственном реестре недвижимости
 - действующие красные линии
 - устанавливаемые красные линии
 - граница кадастровых кварталов
 - граница района
 - граница сельских поселений
 - граница населенных пунктов
 - характеристическая точка образуемого участка
 - подпись характеристической точки образуемого участка
 - 63.32.1702005 - кадастровый номер квартала
 - 63.32.0000000:9514 - кадастровый номер земельного участка

Государственный контракт №66-1/26/17 от 06.10.2017						
Документация по изысканию территории линейного объекта регионального значения: Строительство мостового перехода через реку Волгу с обходом городского округа Тольятти и выходом на автомобильную дорогу М-5 «Урал», расположенного в муниципальных районах Сызранский, Шигонский и Ставропольский Самарской области и в городском округе Тольятти Самарской области						
Изм.	Кол.уч	Лист	№ док.	Подпись	Дата	
Геодезист	Васьков					
Составил	Наверова					
Проверил	Баранова					
Основная часть проекта межевания территории Чертеж межевания территории М 1:2000				Стадия	Лист	Листов
				п	54	68
				000 «Терра»		
Формат А1						

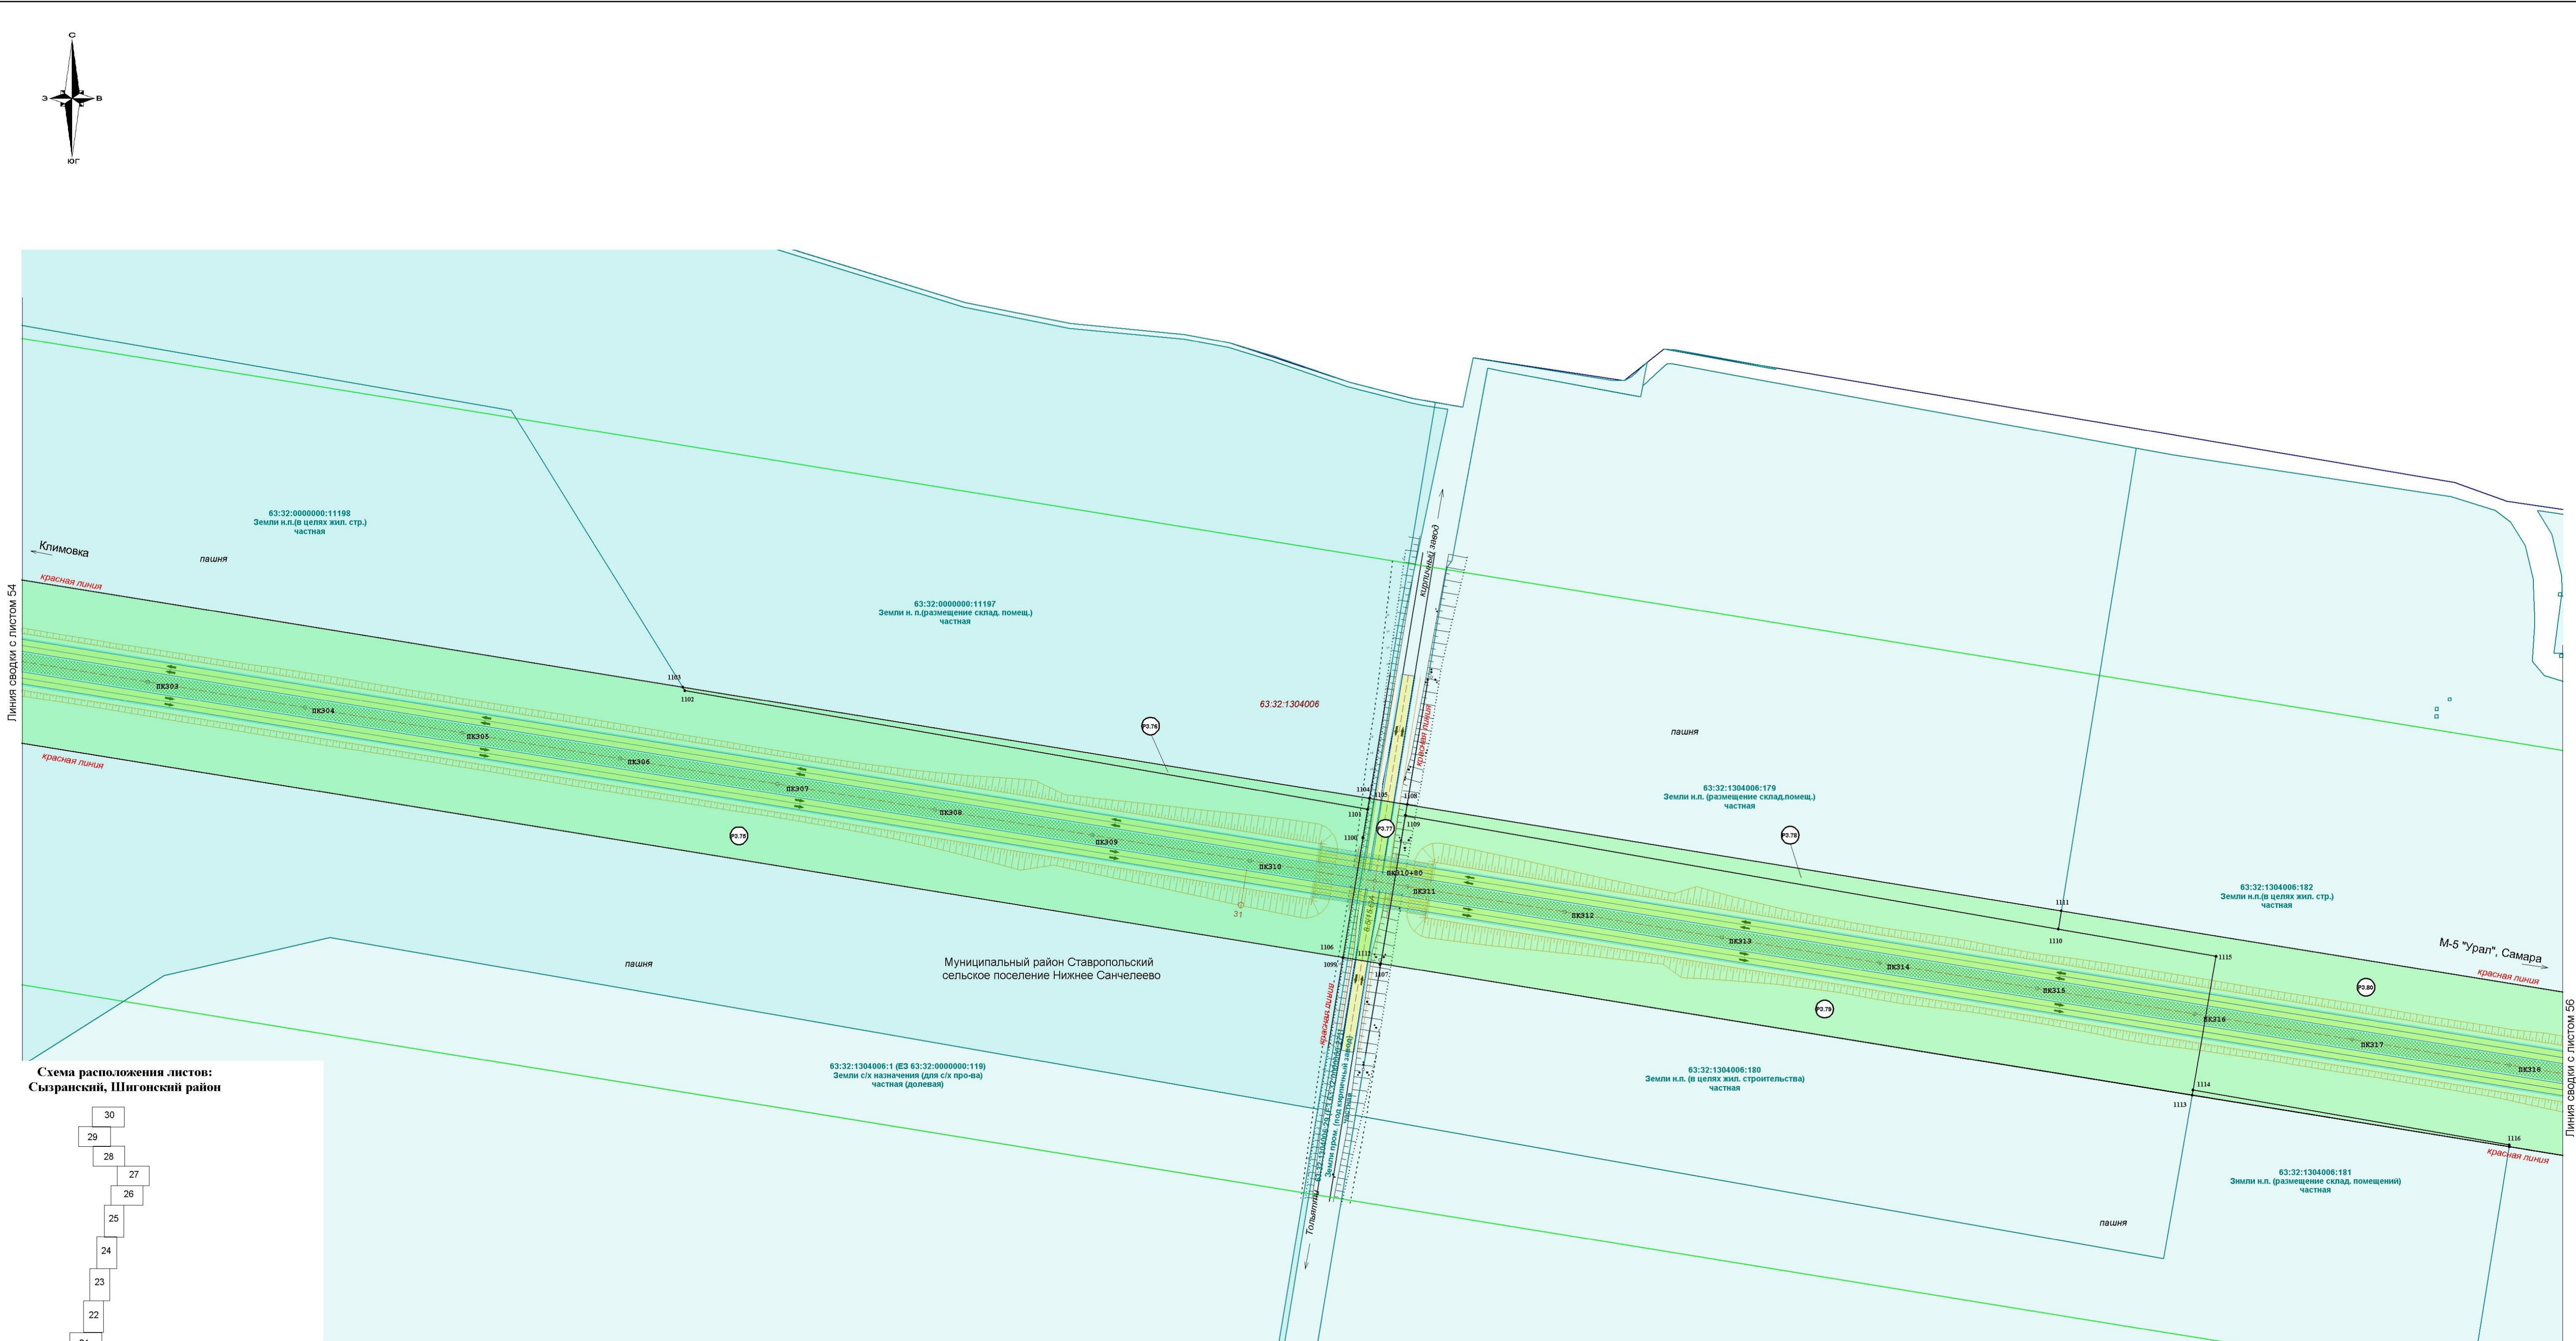


Схема расположения листов:
Сызранский, Шигонский район

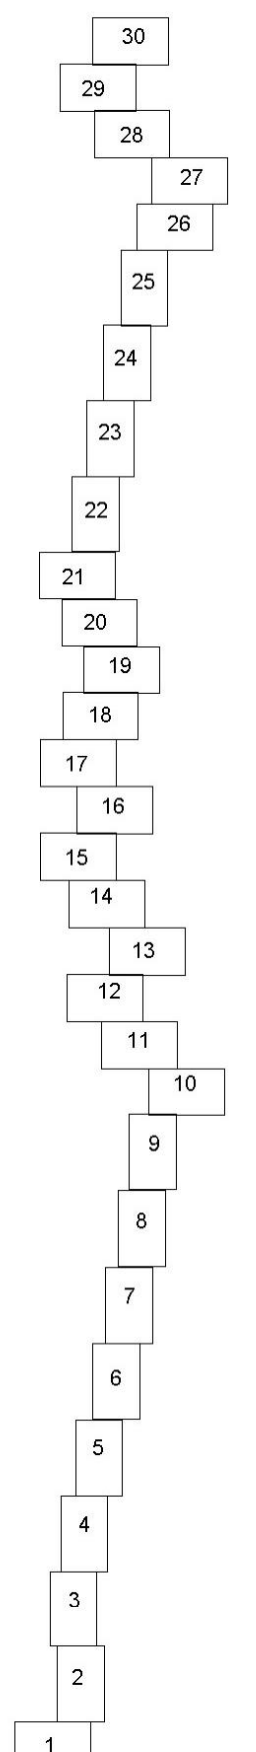


Схема расположения листов:
Ставропольский район, г. о. Тольятти



Условные обозначения проектных решений:

- ось проектируемой автомобильной дороги
- проезжая часть
- газон

Условные обозначения:

- граница зоны с особыми условиями использования территории, подлежащие установлению в связи с размещением линейного объекта - придорожная полоса объекта регионального значения (Строительство мостового перехода через реку Волгу с обходом городского округа Тольятти и выходом на автомобильную дорогу М-5 «Урал»)
- граница земельных участков образованная из земель, государственная собственность на которые не разграничена
- земельные участки, образуемые путем раздела
- земельные участки, образуемые путем выдела
- границы существующих земельных участков, учтенных в Едином государственном реестре недвижимости
- действующие красные линии
- устанавливаемые красные линии
- граница кадастровых кварталов
- граница района
- граница сельских поселений
- граница населенных пунктов
- характерная точка образуемого участка
- подпись характерной точки образуемого участка
- кадастровый номер квартала
- кадастровый номер земельного участка

						Государственный контракт №66-1/26/17 от 06.10.2017		
Документация по планировке территории линейного объекта регионального значения: Строительство мостового перехода через реку Волгу с обходом городского округа Тольятти и выходом на автомобильную дорогу М-5 «Урал», расположенного в муниципальных районах Сызранский, Шигонский и Ставропольский Самарской области и в городском округе Тольятти Самарской области								
Изм.	Кол.уч	Лист	№ док.	Подпись	Дата			
Геодезист	Исъяков					Основная часть проекта межевания территории	Страница	Лист
Составил	Неверова						П	55
Проверил	Баранова						Листов	68
						Чертеж межевания территории М 1:2000	000 «Терра»	

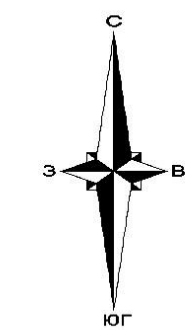


Схема расположения листов:
Сызранский, Шигонский район




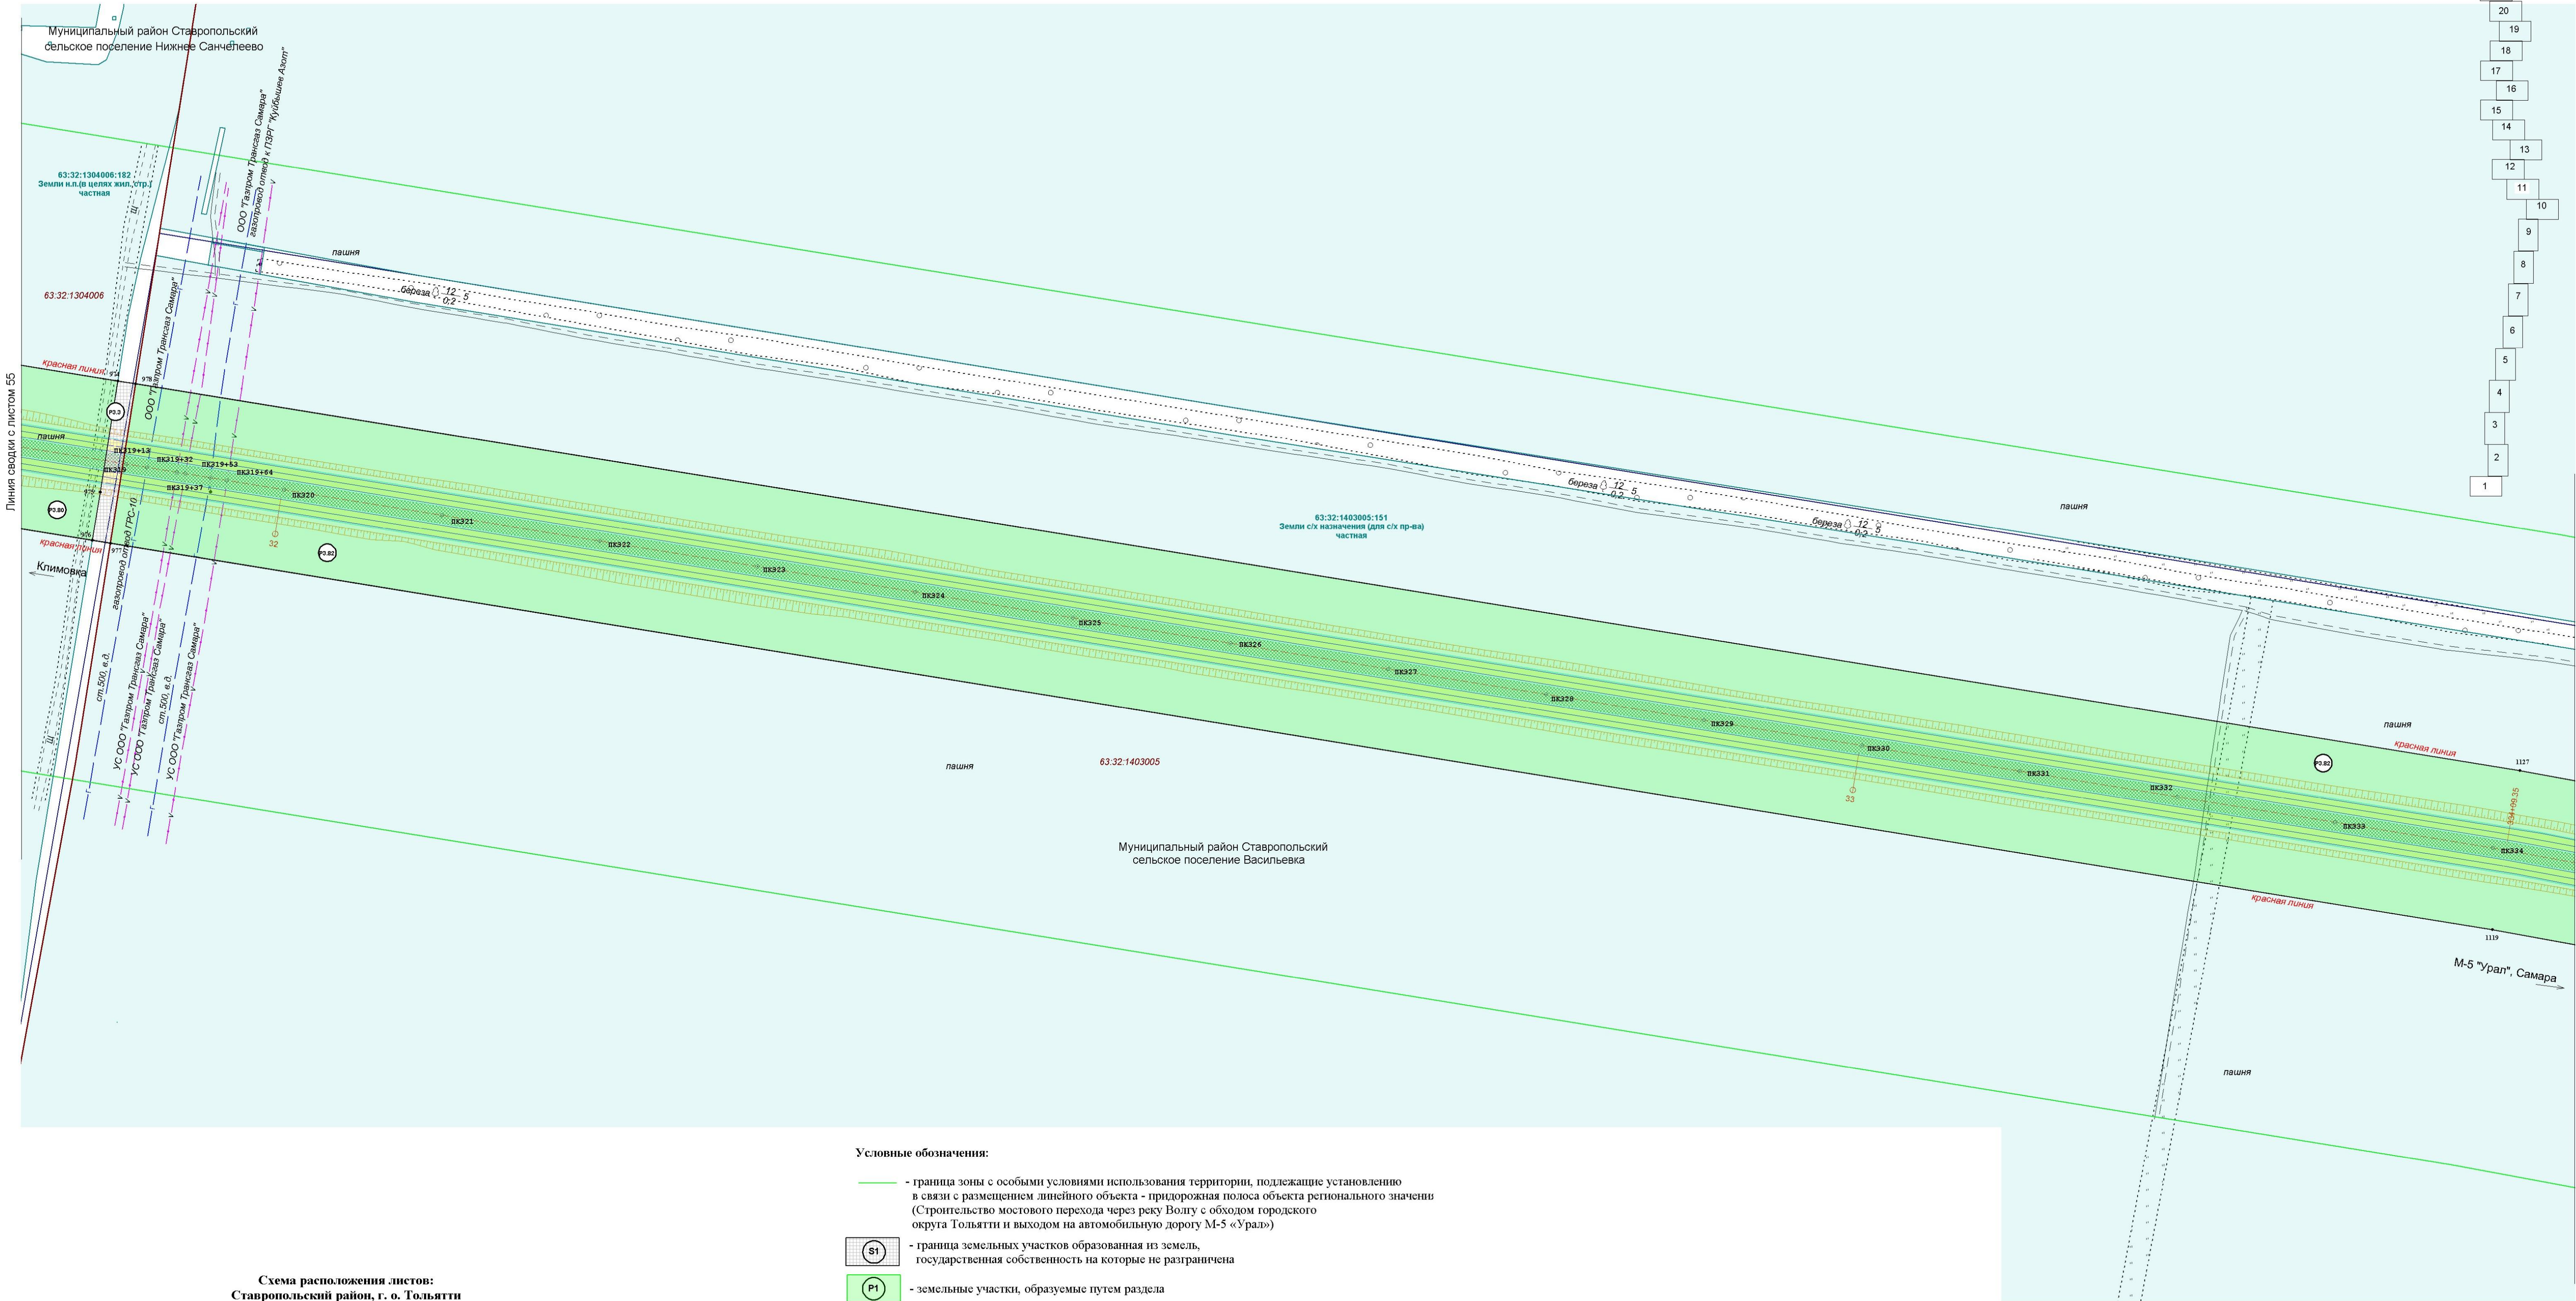



Схема расположения листов:
Ставропольский район, г. о. Тольятти

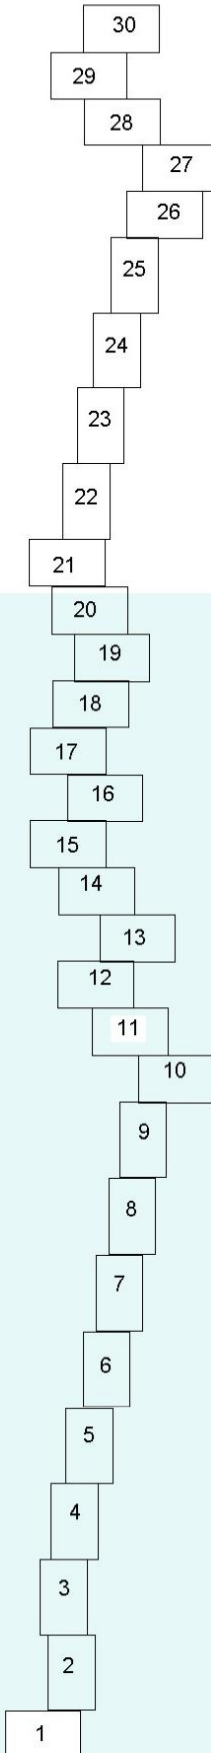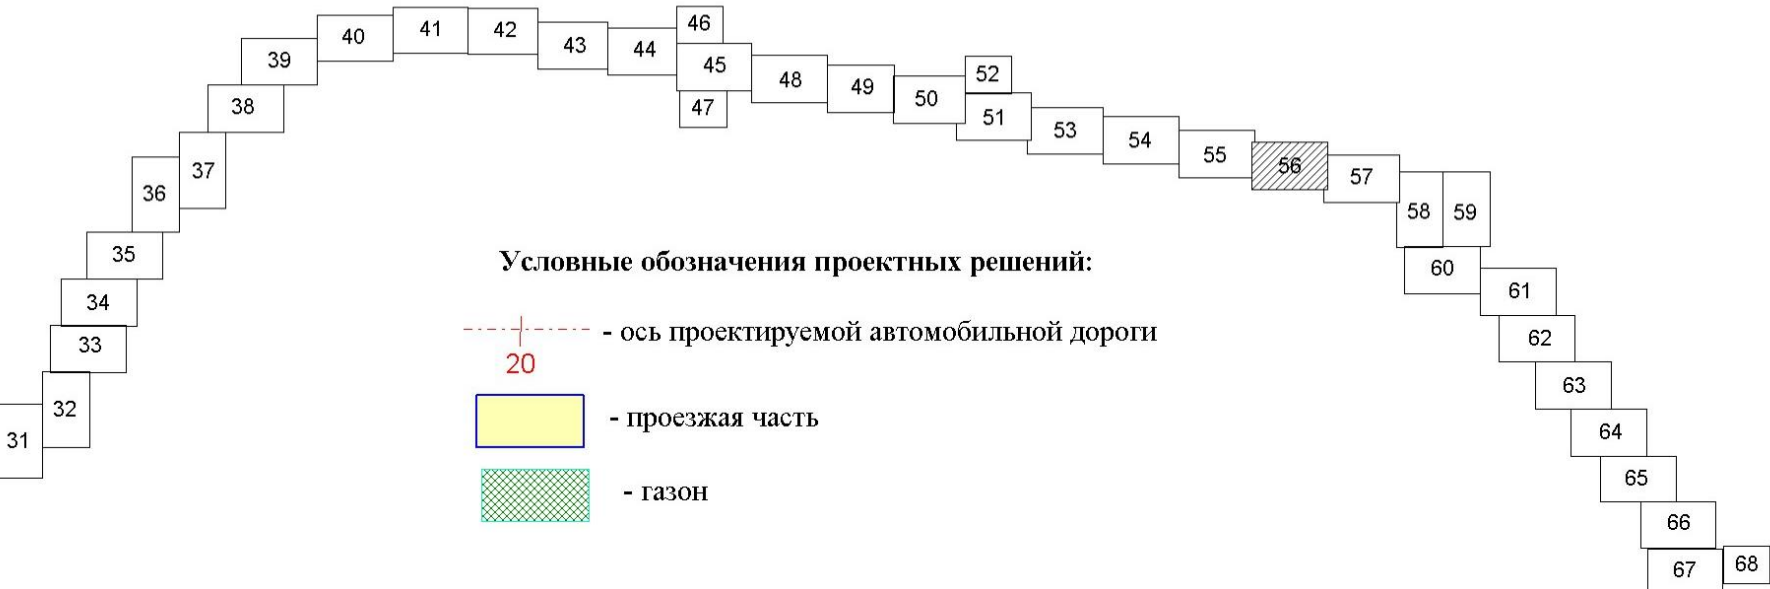

Условные обозначения проектных решений:

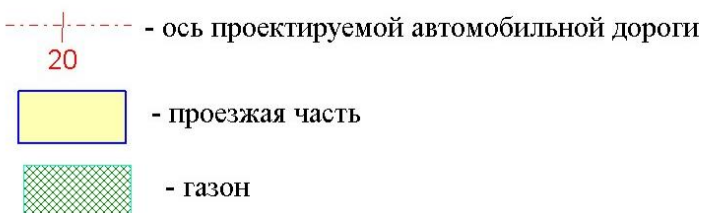

Условные обозначения:

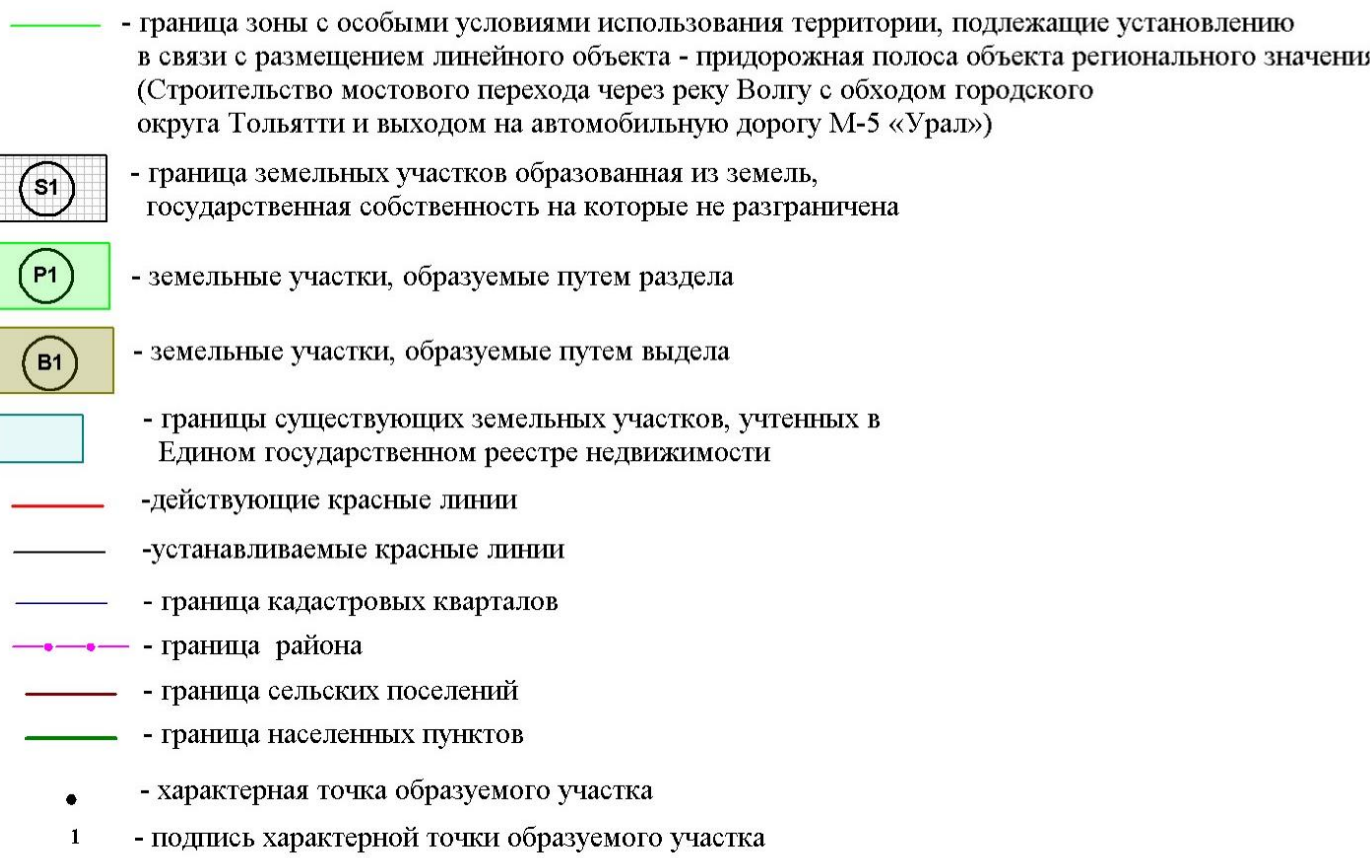

63:32:1702005 - кадастровый номер квартала
63:32:0000000:9514 - кадастровый номер земельного участка

Государственный контракт №66-1/26/17 от 06.10.2017					
Документация по проектированию территории линейного объекта регионального значения: Строительство мостового перехода через реку Волгу с обходом городского округа Тольятти и выходом на автомобильную дорогу М-5 «Урал», расположенного в муниципальных районах Сызранский, Шигонский и Ставропольский Самарской области и в городском округе Тольятти Самарской области					
Изм.	Кол.уч.	Лист	№ док.	Подпись	Дата
Геодезист	Васильев	Баранова			
Составил	Наверова	Баранова			
Проверил	Баранова				
Основная часть проекта: межевания территории				Страница	Лист
Чертеж: межевания территории М 1:2000				П	56
				Лист	68
				000 «Терра»	

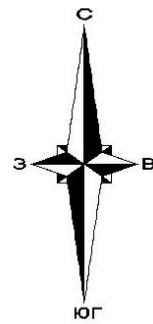


Схема расположения листов:
Сызранский, Шигонский район



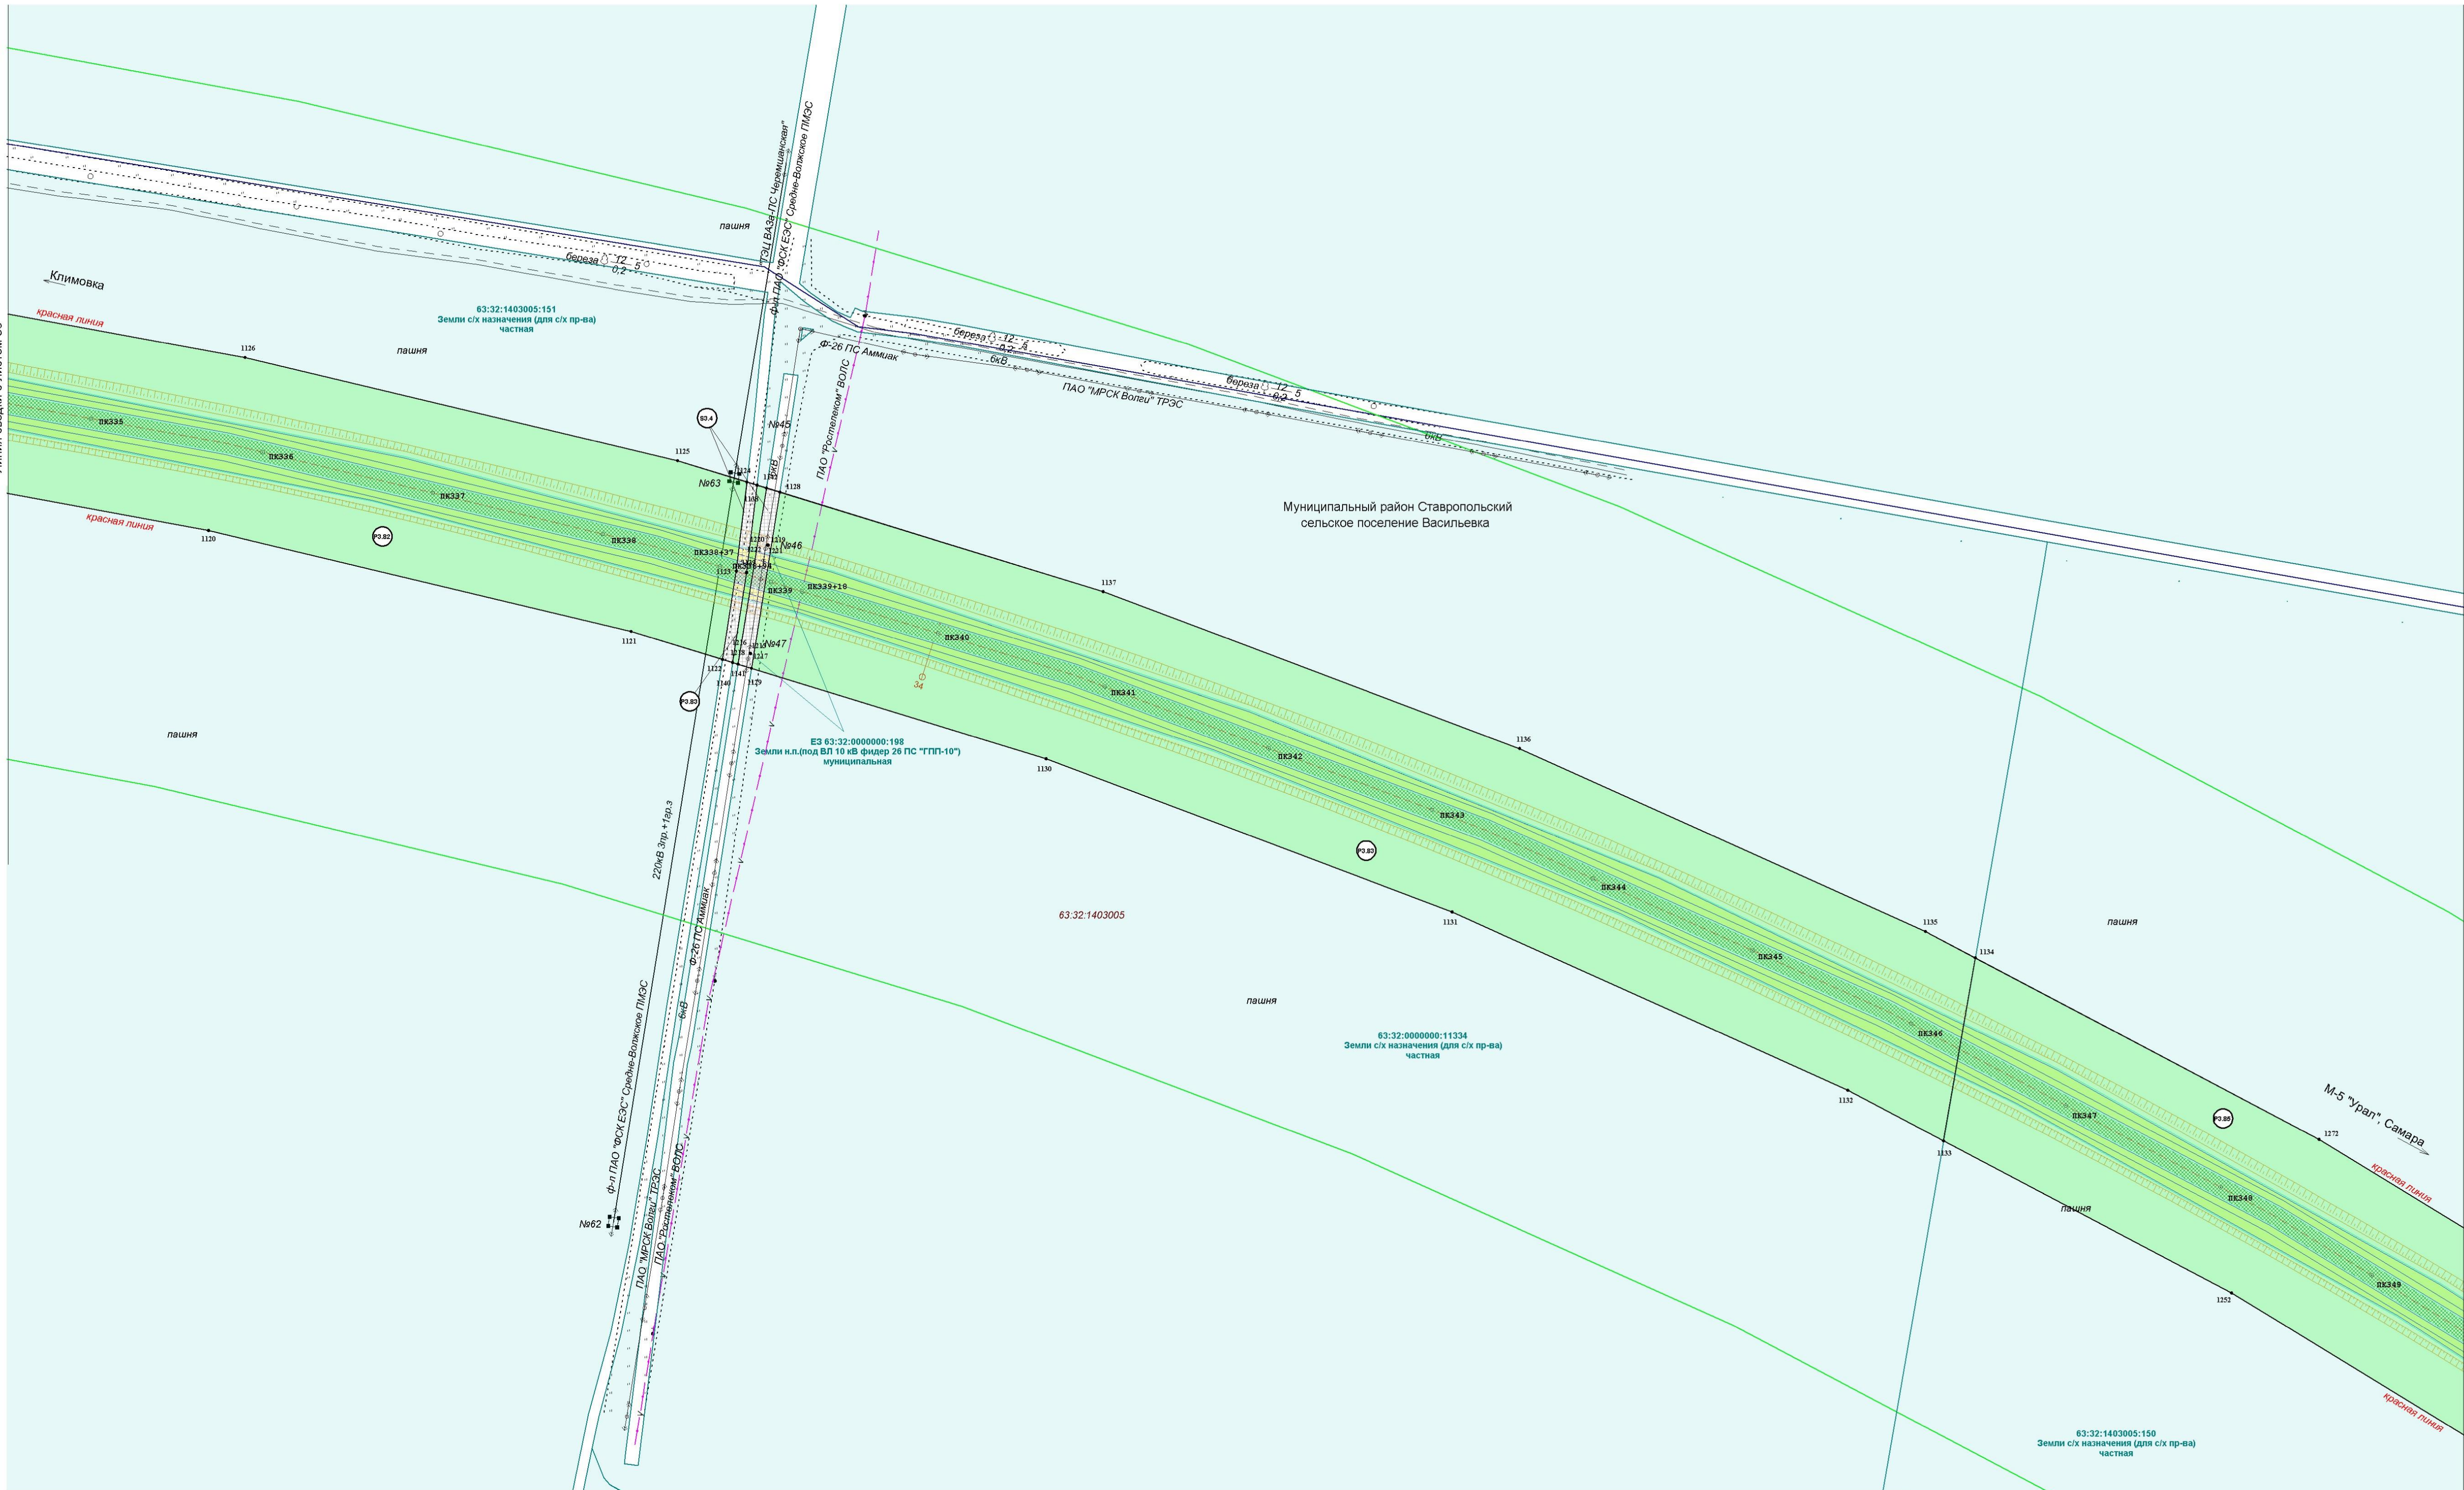


Схема расположения листов:
Ставропольский район, г. о. Тольятти

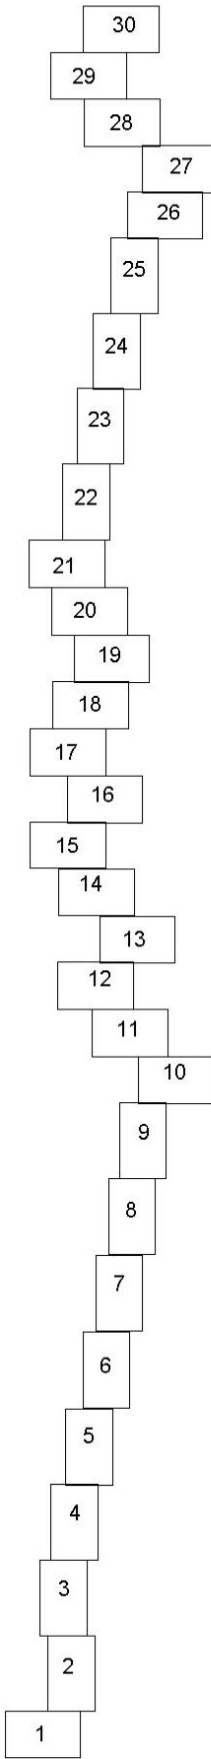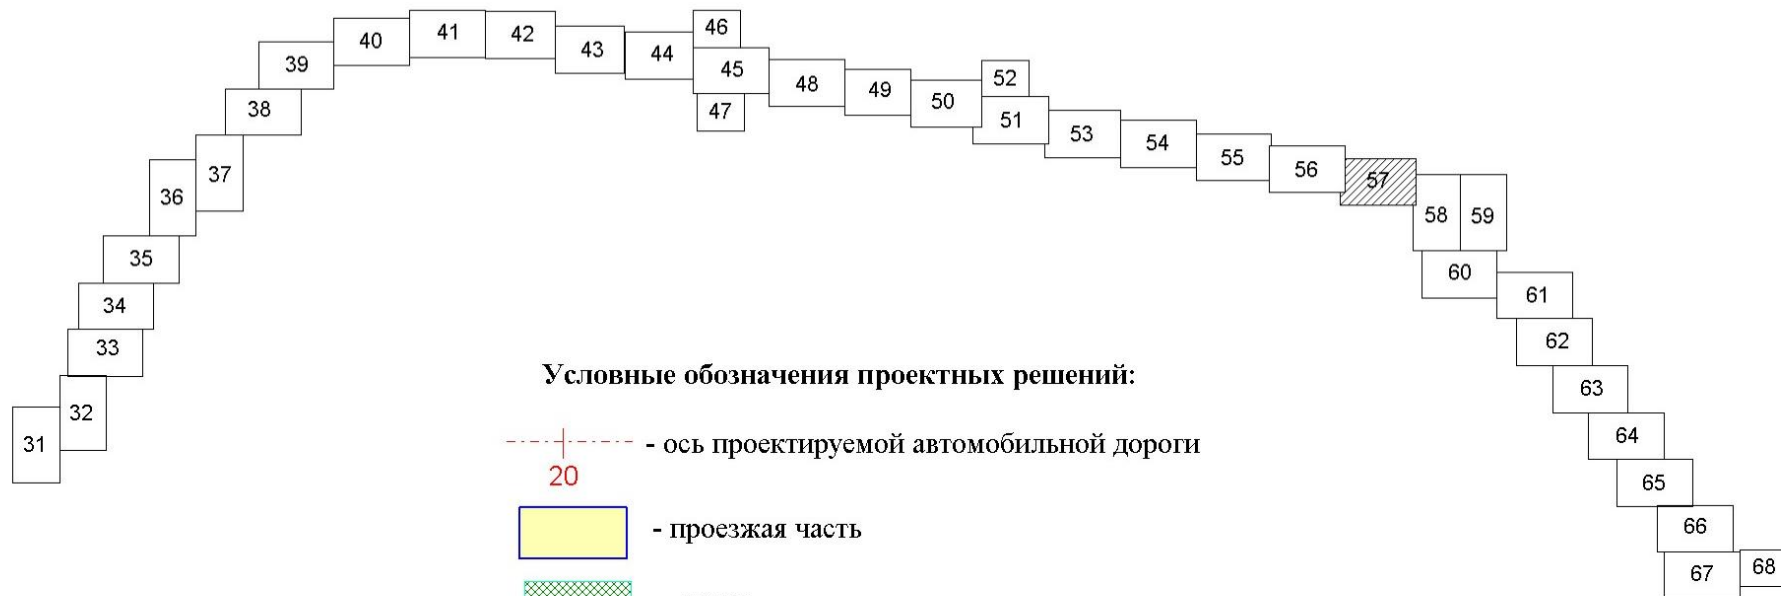

Условные обозначения проектных решений:

- ось проектируемой автомобильной дороги
- 20
- проезжая часть
- газон

Условные обозначения:

- граница зоны с особыми условиями использования территории, подлежащие установлению в связи с размещением линейного объекта - придорожная полоса объекта регионального значения (Строительство мостового перехода через реку Волгу с обходом городского округа Тольятти и выходом на автомобильную дорогу М-5 «Урал»)
- граница земельных участков образованная из земель, государственная собственность на которые не разграничена
- земельные участки, образуемые путем раздела
- земельные участки, образуемые путем выдела
- границы существующих земельных участков, учтенных в Едином государственном реестре недвижимости
- действующие красные линии
- устанавливаемые красные линии
- граница кадастровых кварталов
- граница района
- граница сельских поселений
- граница населенных пунктов
- характеристная точка образуемого участка
- 1 - подпись характеристной точки образуемого участка
- 63:32:1702005 - кадастровый номер квартала
- 63:32:0000000:9514 - кадастровый номер земельного участка

				Государственный контракт №66-1/26/17 от 06.10.2017		
				документация по планировке территории линейного объекта регионального значения: строительство мостового перехода через реку Волгу с обходом городского округа Тольятти и выходом на автомобильную дорогу М-5 «Урал», расположенного в муниципальных районах Сызранский, Шигонский и Ставропольский Самарской области и в городском округе Тольятти Самарской области		
Изм.	Кол.уч	Лист	№ док.	Подпись	Дата	
Геодезист	Осянко					
Составил	Неверова					
Проверил	Баранова					
				Основная часть проекта межевания территории	Стадия	Лист
					П	57
				Чертеж межевания территории М 1:2000	000 «Терра»	



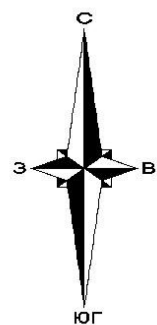


Схема расположения листов:
Сызранский, Шигонский район

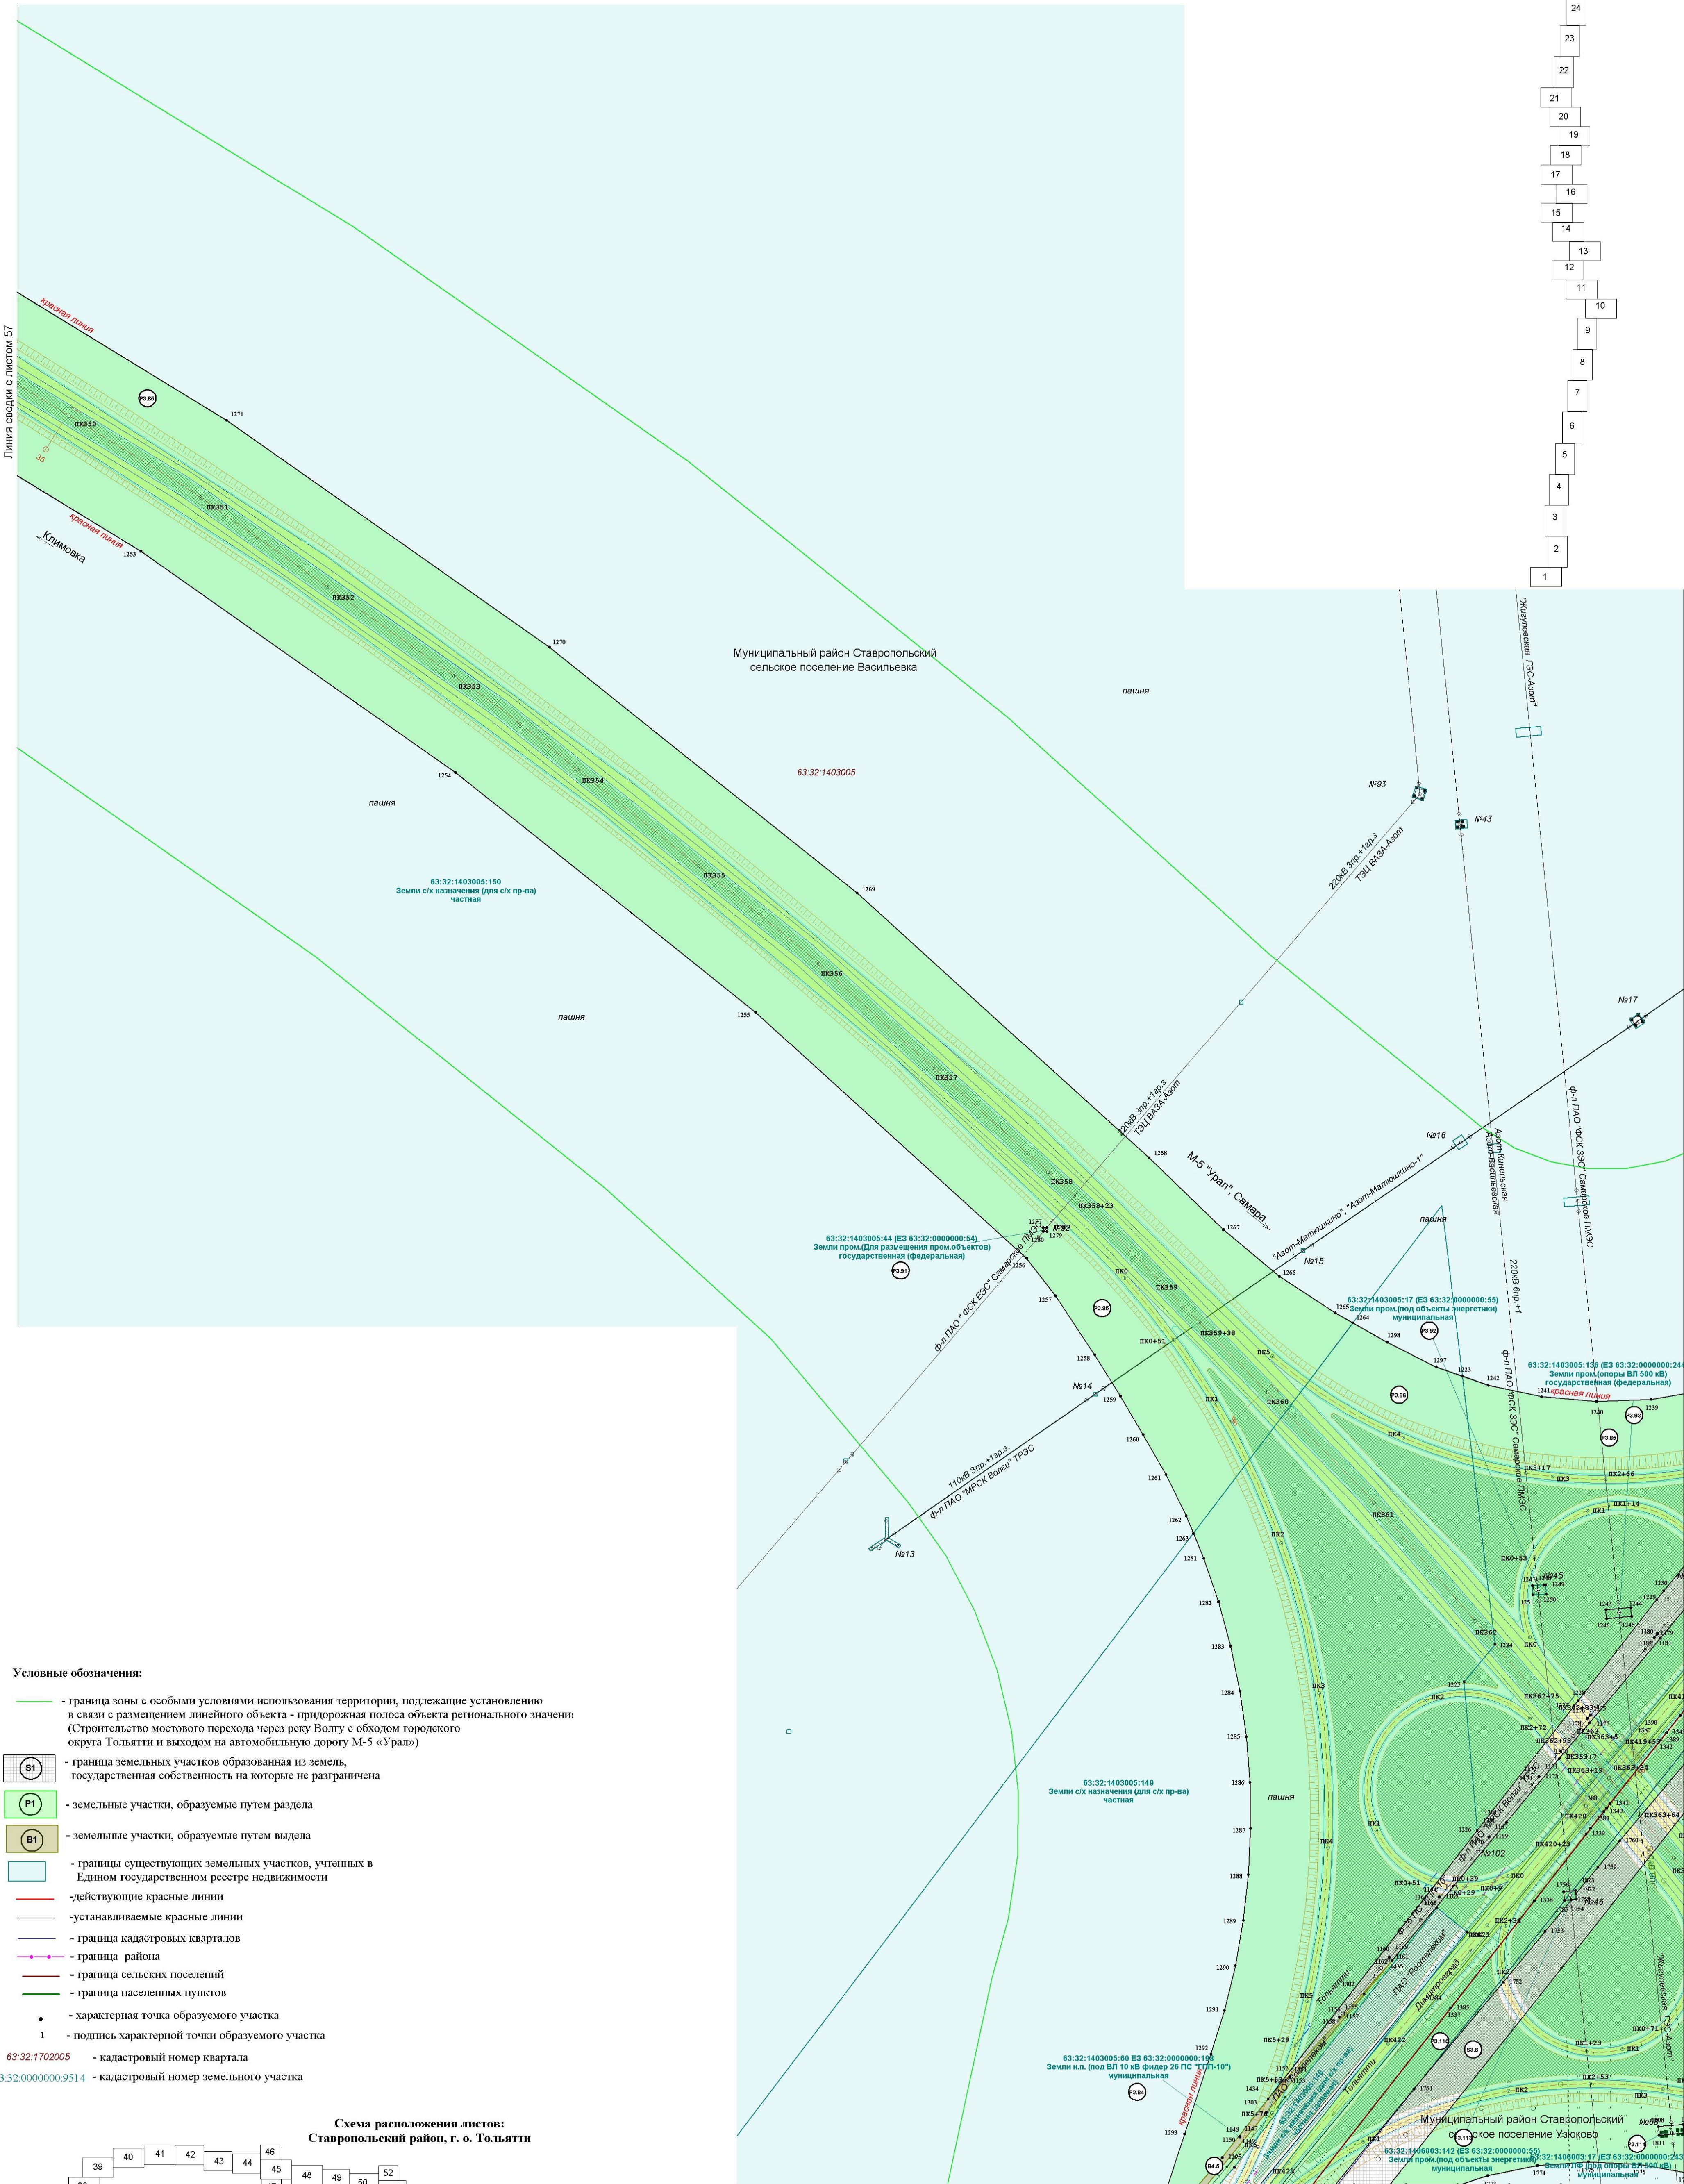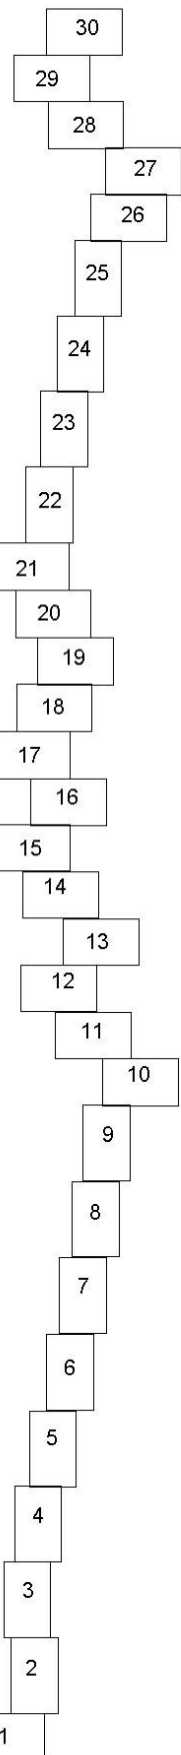

Условные обозначения:


- граница зоны с особыми условиями использования территории, подлежащие установлению в связи с размещением линейного объекта - придорожная полоса объекта регионального значения (Строительство мостового перехода через реку Волгу с обходом городского округа Тольятти и выходом на автомобильную дорогу М-5 «Урал»)
- граница земельных участков образованная из земель государственной собственности на которые не разграничена
- земельные участки, образуемые путем раздела
- земельные участки, образуемые путем выдела
- границы существующих земельных участков, учтенных в Едином государственном реестре недвижимости
- действующие красные линии
- устанавливаемые красные линии
- граница кадастровых кварталов
- граница района
- граница сельских поселений
- граница населенных пунктов
- характеристическая точка образуемого участка
- подпись характеристической точки образуемого участка

63.32.1702005 - кадастровый номер квартала
63.32.0000000.9514 - кадастровый номер земельного участка

Схема расположения листов:
Ставропольский район, г. о. Тольятти

Условные обозначения проектных решений:

- ось проектируемой автомобильной дороги
- проезжая часть
- газон

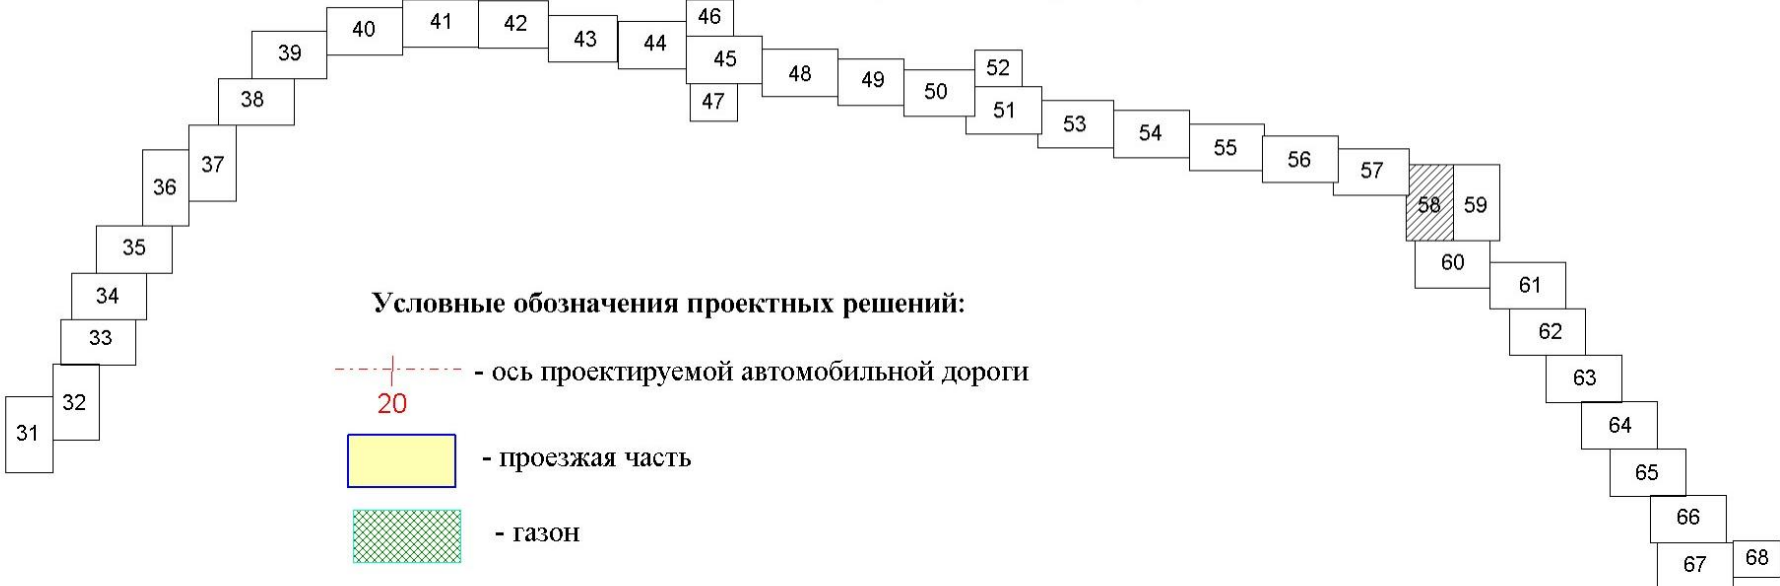

					Государственный контракт №66-1/26/17 от 06.10.2017		
					Документация по планировке территории линейного объекта регионального значения: Строительство мостового перехода через реку Волгу с обходом городского округа Тольятти и выходом на автомобильную дорогу М-5 «Урал», расположенного в муниципальных районах Сызранский, Шигонский и Ставропольский Самарской области и в городском округе Тольятти Самарской области		
Изм.	Кол.уч.	Лист	№ док.	Подпись	Дата	Основная часть проекта межевания территории	
Геодезист		Васильев				Стадия	Лист
Составил		Иванова				П	58
Проверил		Барышева				Чертеж межевания территории М 1:2000	000 «Генра»
					Формат А1		

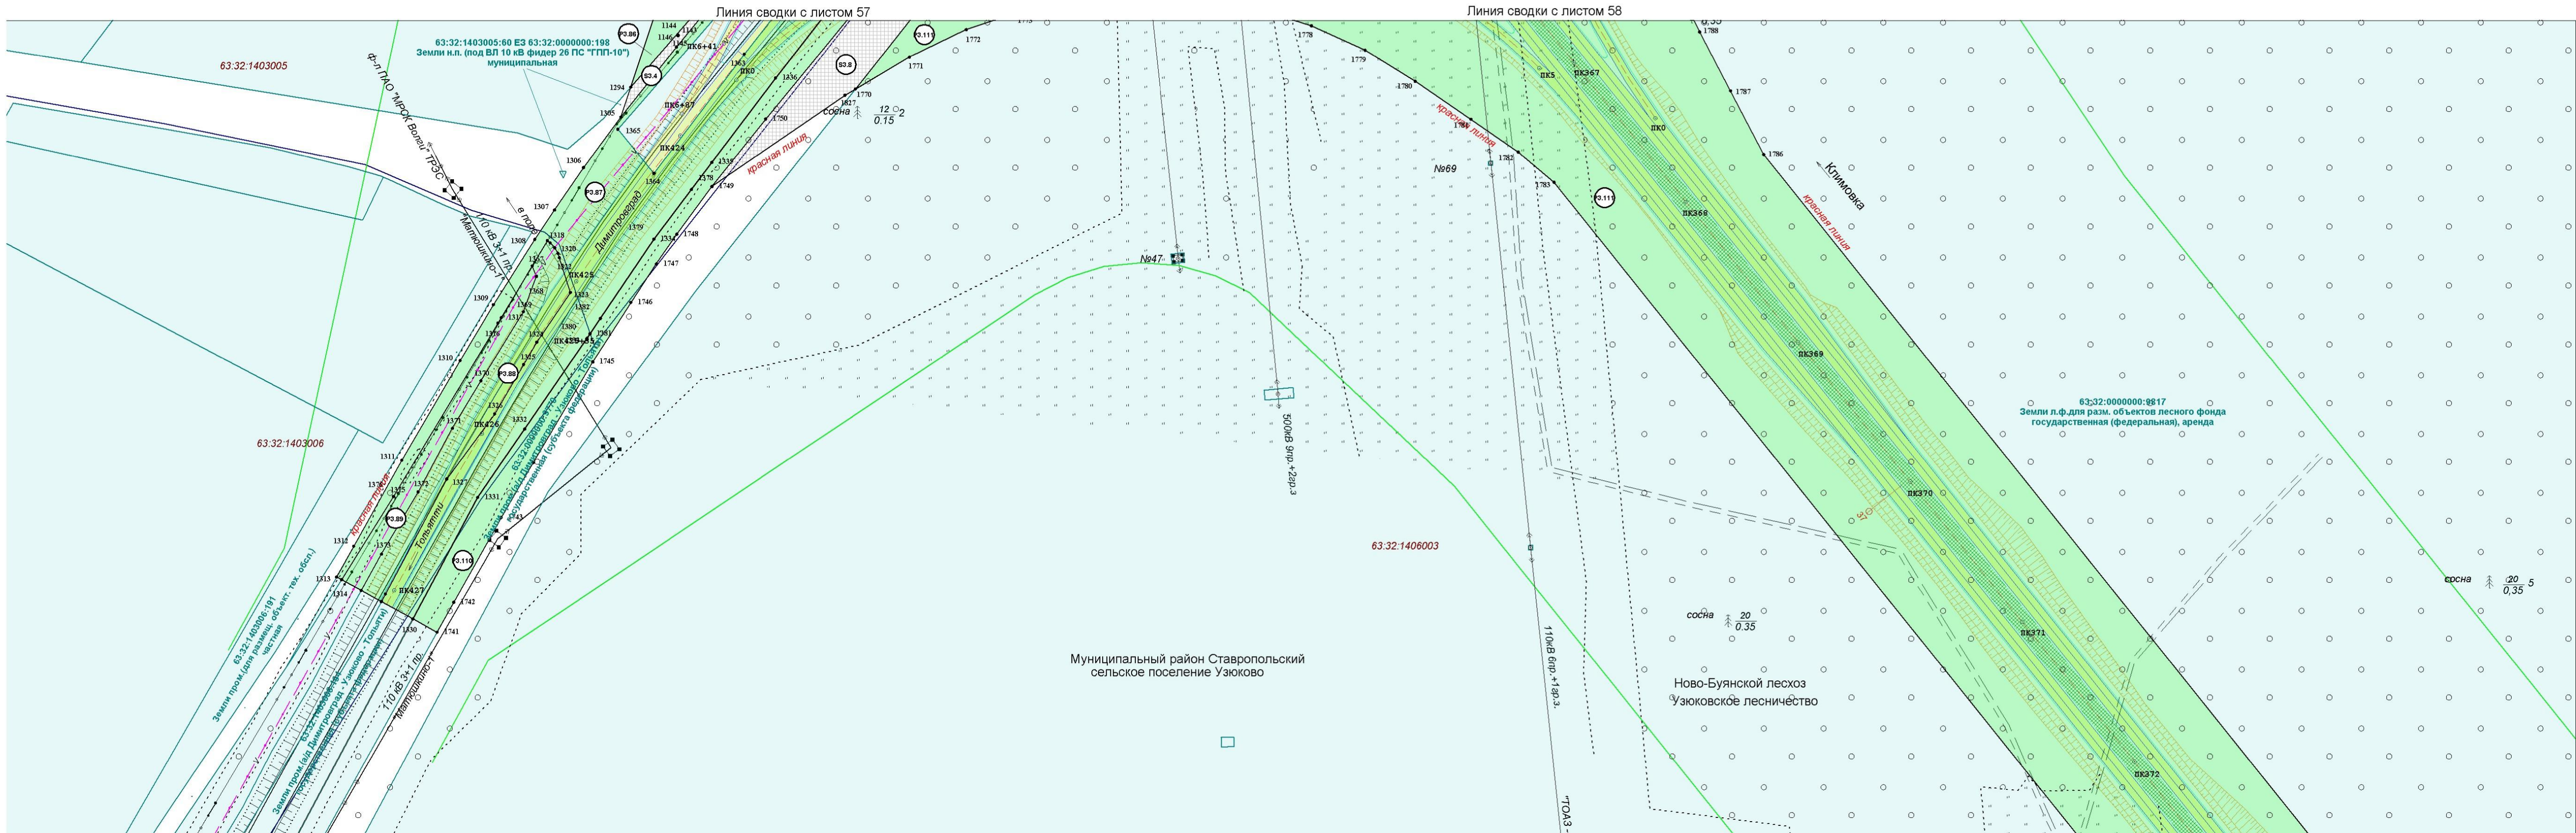
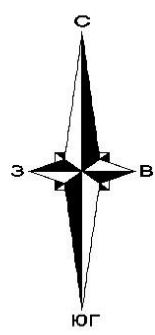


Схема расположения листов:
Сызранский, Шигонский район


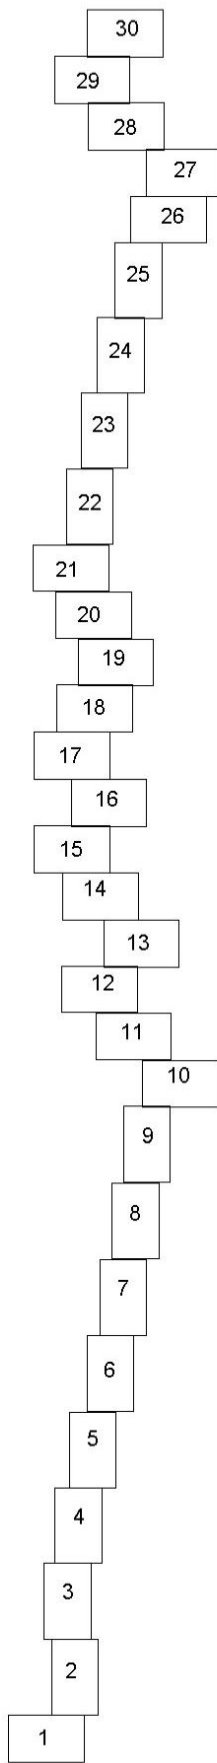


Схема расположения листов:
Ставропольский район, г. о. Тольятти

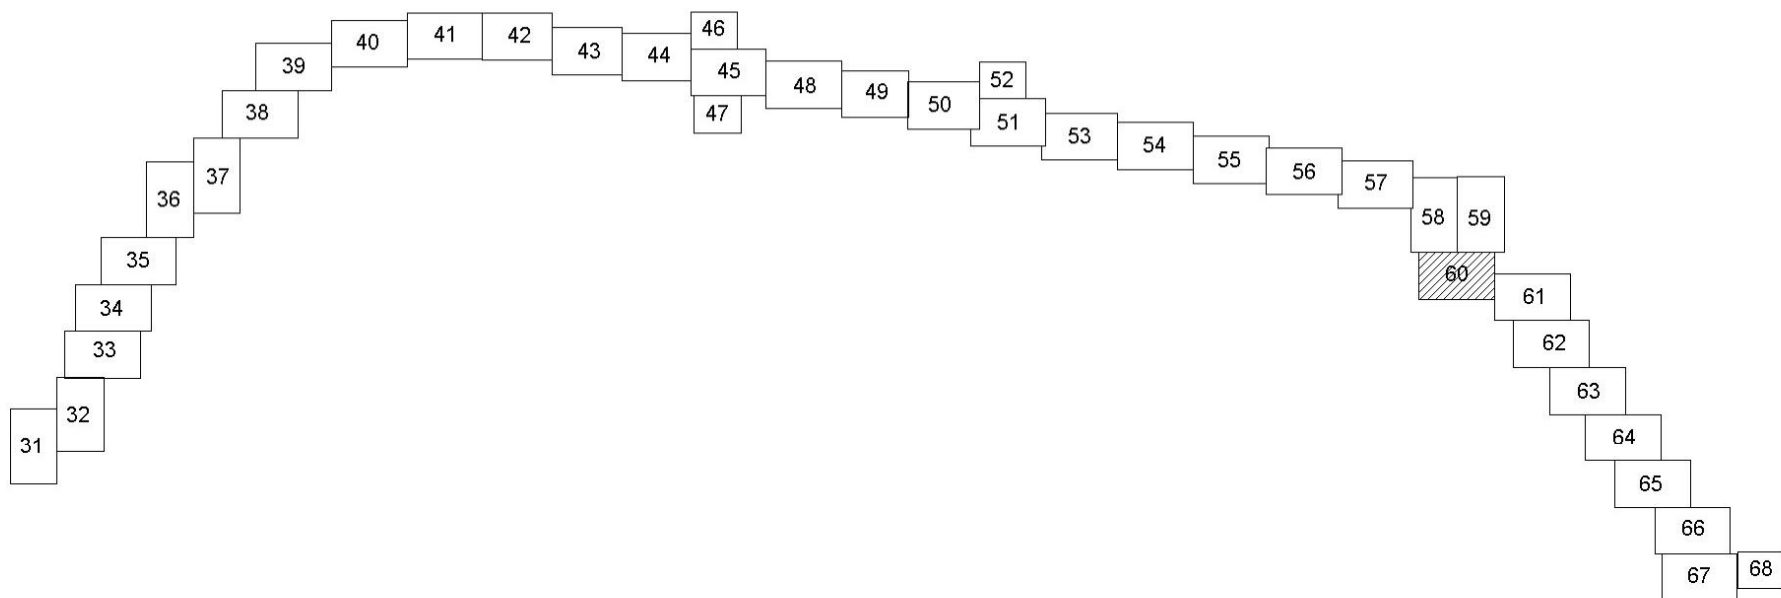

Условные обозначения:

- граница зоны с особыми условиями использования территории, подлежащие установлению в связи с размещением линейного объекта - придорожная полоса объекта регионального значения (Строительство мостового перехода через реку Волгу с обходом городского округа Тольятти и выходом на автомобильную дорогу М-5 «Урал»)
- граница земельных участков образованная из земель, государственная собственность на которые не разграничена
- земельные участки, образуемые путем раздела
- земельные участки, образуемые путем выдела
- границы существующих земельных участков, учтенных в Едином государственном реестре недвижимости
- действующие красные линии
- устанавливаемые красные линии
- граница кадастровых кварталов
- граница района
- граница сельских поселений
- граница населенных пунктов
- характеристная точка образуемого участка
- подпись характерной точки образуемого участка

63:32:1702005 - кадастровый номер квартала
63:32:0000000:9514 - кадастровый номер земельного участка

Условные обозначения проектных решений:

- ось проектируемой автомобильной дороги
- проезжая часть
- газон

						Государственный контракт №66-1/26/17 от 06.10.2017		
						Документация по планировке территории линейного объекта регионального значения: строительство мостового перехода через реку Волгу с обходом городского округа Тольятти и выходом на автомобильную дорогу М-5 «Урал», расположенного в муниципальных районах Сызранский, Шигонский и Ставропольский Самарской области и в городском округе Тольятти Самарской области		
Изм.	Кол.уч	Лист	№ док.	Подпись	Дата	Основная часть, проекта межевания территории	Стандия	Лист
Геодезист		Васьмаков					П	60
Составил		Наверова				Чертеж межевания территории М 1:2000	Листов	
Проверил		Барыкова					000 «Терра»	



- Условные обозначения:**
- граница зоны с особыми условиями использования территории, подлежащие установлению в связи с размещением линейного объекта - придорожная полоса объекта регионального значения (Строительство мостового перехода через реку Волгу с обходом городского округа Тольятти и выходом на автомобильную дорогу М-5 «Урал»)
 - граница земельных участков образованная из земель, государственная собственность на которые не разграничена
 - земельные участки, образуемые путем раздела
 - земельные участки, образуемые путем выдела
 - границы существующих земельных участков, учтенных в Едином государственном реестре недвижимости
 - действующие красные линии
 - устанавливаемые красные линии
 - граница кадастровых кварталов
 - граница района
 - граница сельских поселений
 - граница населенных пунктов
 - характерная точка образуемого участка
 - подпись характерной точки образуемого участка
 - кадастровый номер квартала
 - кадастровый номер земельного участка
- Условные обозначения проектных решений:**
- ось проектируемой автомобильной дороги
 - проезжая часть
 - газон

						Государственный контракт №66-1/26/17 от 06.10.2017				
						Документация по планировке территории линейного объекта регионального значения: Строительство мостового перехода через реку Волгу с обходом городского округа Тольятти и выходом на автомобильную дорогу М-5 «Урал», расположенного в муниципальных районах Сызранский, Шигонский и Ставропольский Самарской области и в городском округе Тольятти Самарской области				
Изм.	Кол.ч.	Лист	№ док.	Подпись	Дата			Статус	Лист	Листов
Геодезист	Овсянко					Основная часть проекта межевания территории		П	61	68
Составил	Неверова							000 «Терра»		
Проверил	Баранова					Чертеж межевания территории М 1:2000				

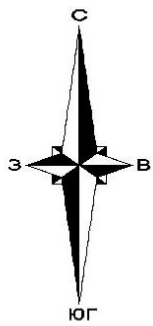


Схема расположения листов: Сызранский, Шигонский район

- 30
- 29
- 28
- 27
- 26
- 25
- 24
- 23
- 22
- 21
- 20
- 19
- 18
- 17
- 16
- 15
- 14
- 13
- 12
- 11
- 10
- 9
- 8
- 7
- 6
- 5
- 4
- 3
- 2
- 1

Условные обозначения:

- граница зоны с особыми условиями использования территории, подлежащие установлению в связи с размещением линейного объекта - придорожная полоса объекта регионального значения (Строительство мостового перехода через реку Волгу с обходом городского округа Тольятти и выходом на автомобильную дорогу М-5 «Урал»)
- граница земельных участков образованная из земель государственной собственности на которые не разграничена
- земельные участки, образуемые путем раздела
- земельные участки, образуемые путем выдела
- границы существующих земельных участков, учтенных в Едином государственном реестре недвижимости
- действующие красные линии
- устанавливаемые красные линии
- граница кадастровых кварталов
- граница района
- граница сельских поселений
- граница населенных пунктов
- характеристическая точка образуемого участка
- подпись характеристической точки образуемого участка


63:32:1702005 - кадастровый номер квартала
63:32:0000000:9514 - кадастровый номер земельного участка

Схема расположения листов:
Ставропольский район, г. о. Тольятти

Условные обозначения проектных решений:

- ось проектируемой автомобильной дороги
- проезжая часть
- газон

- 39
- 40
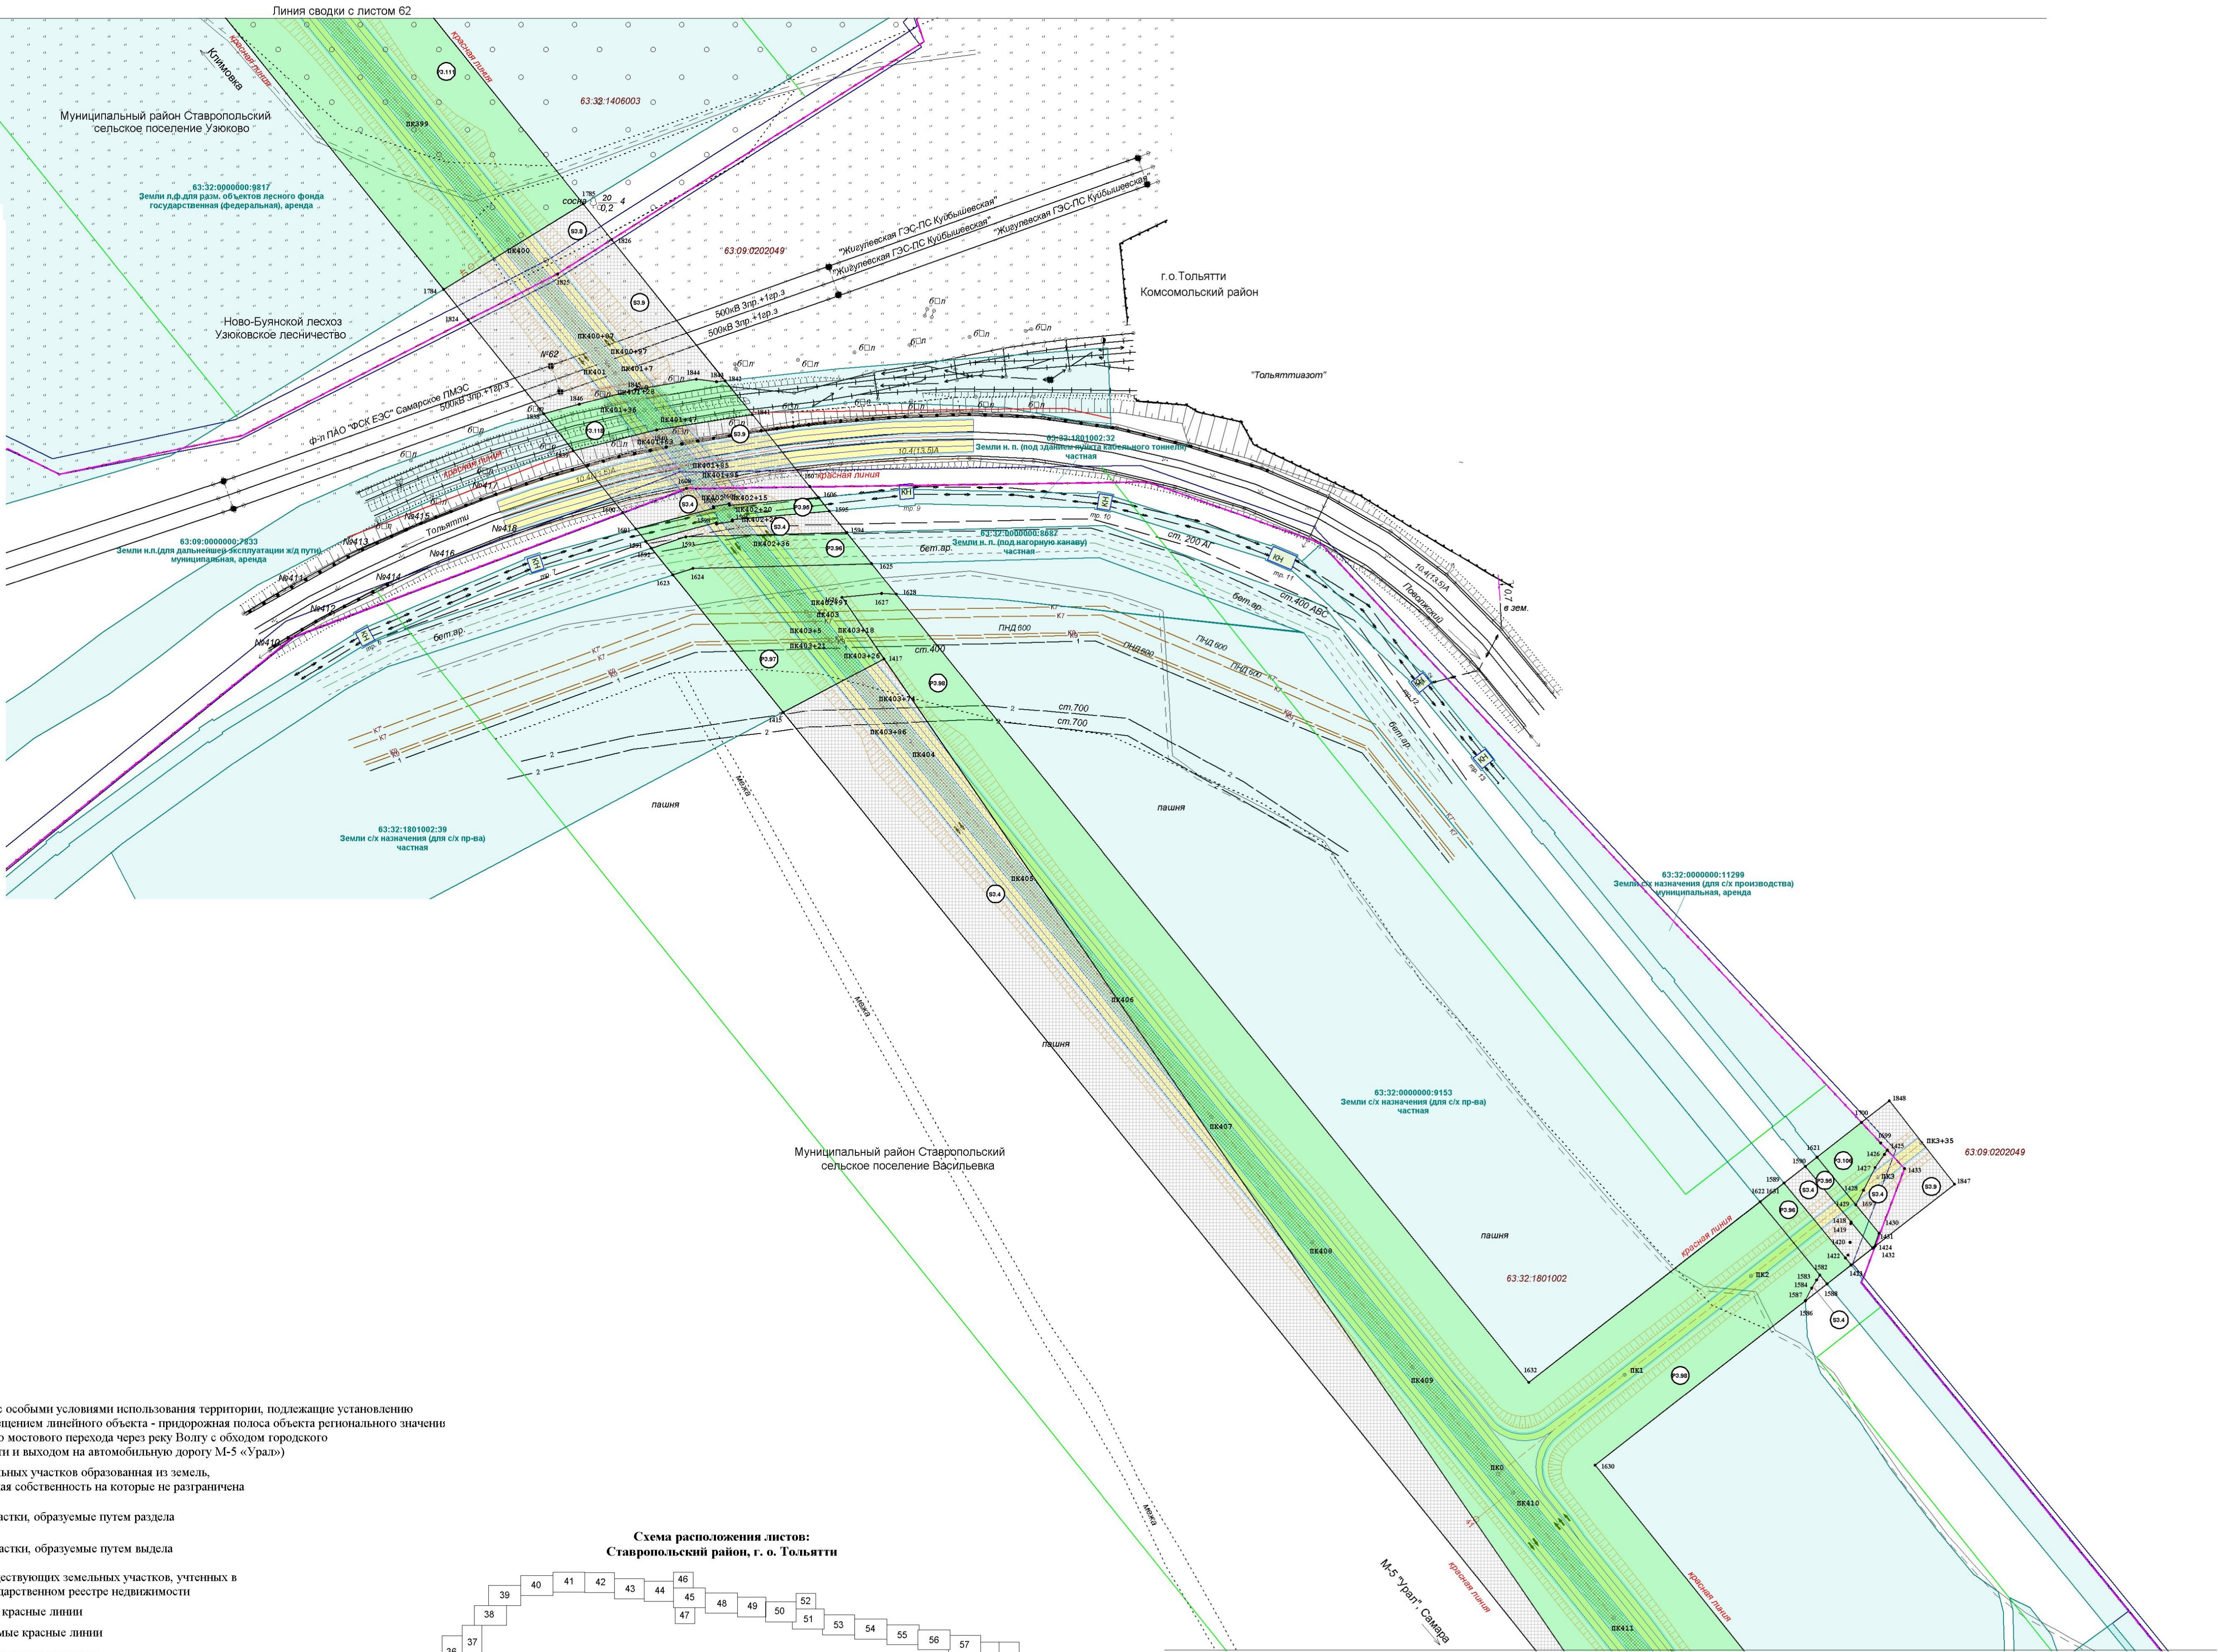

					Государственный контракт №66-1/26/17 от 06.10.2017			
					Документация по планировке территории и объектов регионального значения: строительство мостового перехода через реку Волгу с обходом городского округа Тольятти и выходом на автомобильную дорогу М-5 «Урал», расположенную в муниципальных районах Сызранский, Шигонский и Ставропольский Самарской области и в городском округе Тольятти Самарской области			
Изм.	Кол.уч.	Лист	№ док.	Подпись	Дата			
Геодезист	Осиянко					Основная часть, проектная нежелательная территория		
Составил	Неверова					Стация	Лист	Листов
Проверил	Баранова					П	63	68
						Чертеж нежелательная территория М 1:2000		
						000 «Терра»		

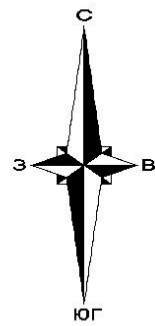


Схема расположения листов:
Сызранский, Шигонский район


30
29
28
27
26
25
24
23
22
21
20
19
18
17
16
15
14
13
12
11
10
9
8
7
6
5
4
3
2
1

- Условные обозначения:
- граница зоны с особыми условиями использования территории, подлежащие установлению в связи с размещением линейного объекта - придорожная полоса объекта регионального значения (Строительство мостового перехода через реку Волгу с обходом городского округа Тольятти и выходом на автомобильную дорогу М-5 «Урал»)
 - граница земельных участков образованная из земель государственной собственности на которые не разграничена
 - земельные участки, образуемые путем раздела
 - земельные участки, образуемые путем выдела
 - границы существующих земельных участков, учтенных в Едином государственном реестре недвижимости
 - действующие красные линии
 - устанавливаемые красные линии
 - граница кадастровых кварталов
 - граница района
 - граница сельских поселений
 - граница населенных пунктов
 - характеристная точка образуемого участка
 - подпись характеристной точки образуемого участка
 - 63.32.1702005 - кадастровый номер квартала
 - 63.32.0000000.9514 - кадастровый номер земельного участка

Схема расположения листов:
Ставропольский район, г. о. Тольятти

- Условные обозначения проектных решений:
- ось проектируемой автомобильной дороги
 - проезжая часть
 - газон

				Государственный контракт №66-1/26/17 от 06.10.2017					
					Документация по планировке территории линейного объекта регионального значения: строительство мостового перехода через реку Волгу с обходом городского округа Тольятти и выходом на автомобильную дорогу М-5 «Урал», расположенного в муниципальных районах Сызранский, Шигонский и Ставропольский Самарской области и в городском округе Тольятти Самарской области				
Изм.	Кол.уч	Лист	№ док.	Подпись	Дата	Основная часть проекта нежеланная территория	Стадия	Лист	Листов
Геодезист	Васильков						П	64	68
Составил	Неверова					Чертеж нежеланная территория М 1:2000	000 «Терра»		
Проверил	Баранова								

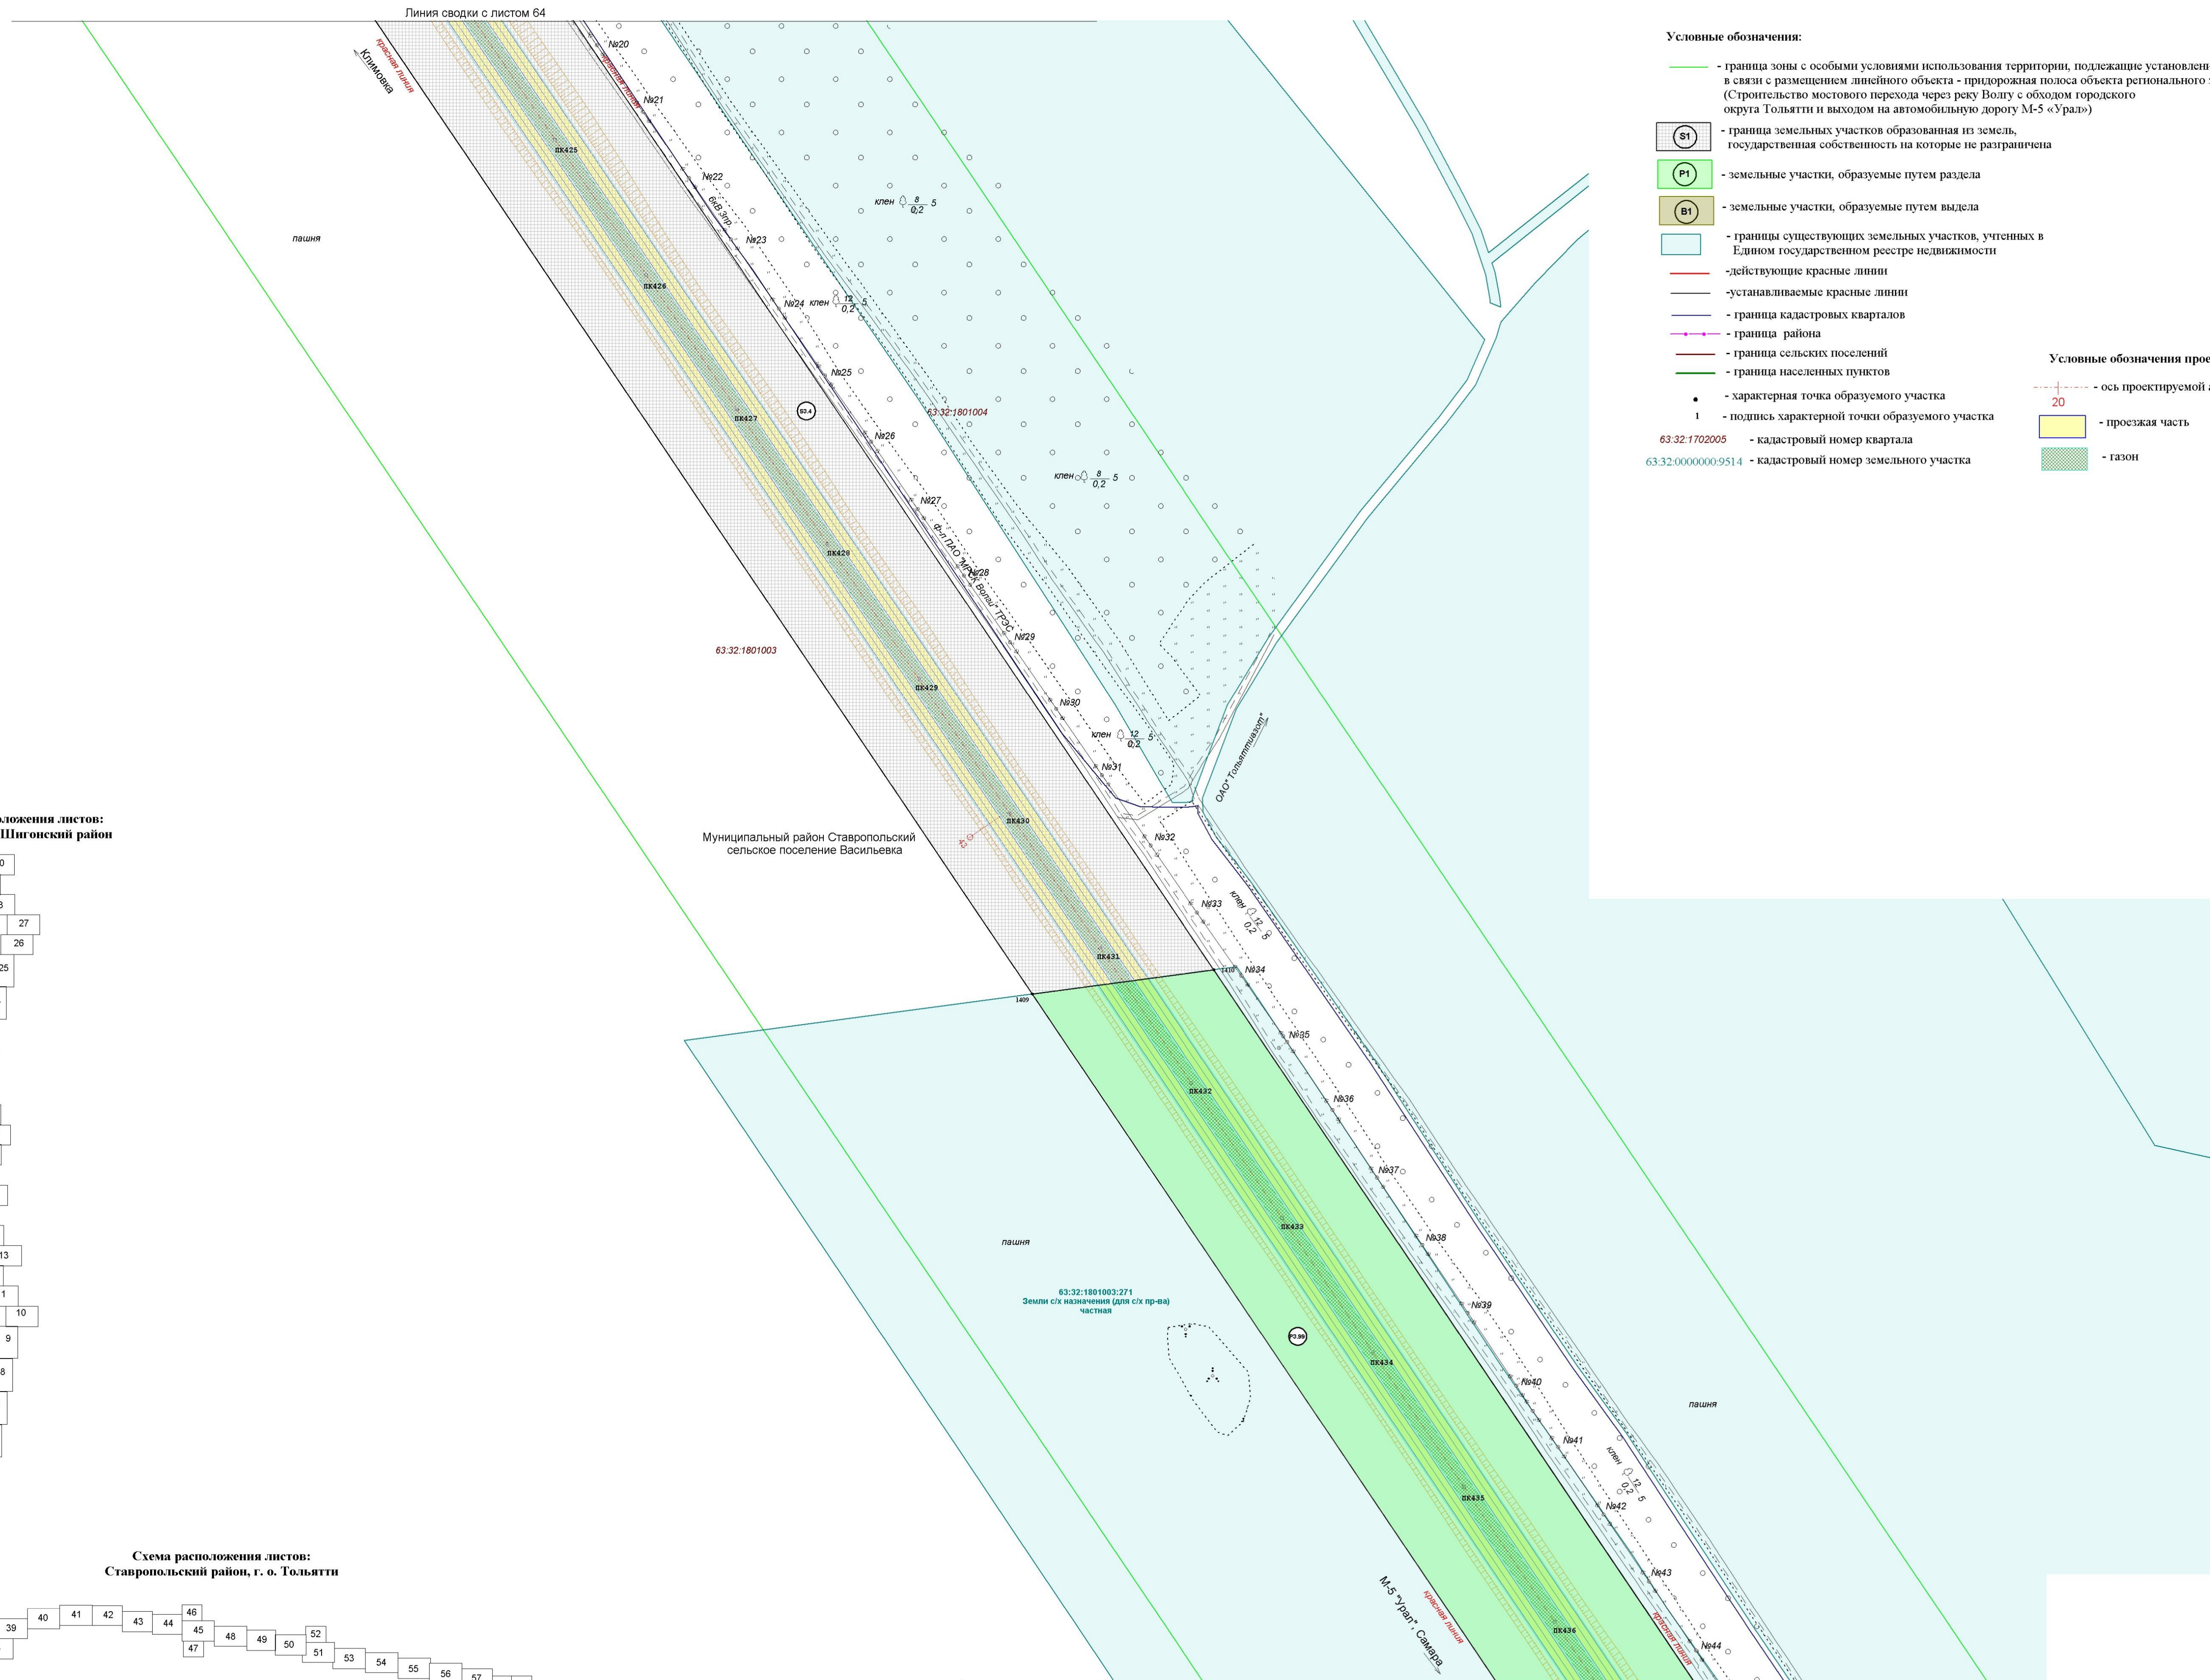

A staircase diagram consisting of 68 numbered boxes arranged in a descending staircase pattern. The boxes are numbered 35 through 68. Box 65 is shaded with diagonal lines.

Box Number	Row	Column	Shaded
35	1	1	No
36	2	1	No
37	2	2	No
38	3	1	No
39	3	2	No
40	4	1	No
41	4	2	No
42	4	3	No
43	5	1	No
44	5	2	No
45	5	3	No
46	5	4	No
47	6	1	No
48	6	2	No
49	6	3	No
50	7	1	No
51	7	2	No
52	7	3	No
53	8	1	No
54	8	2	No
55	9	1	No
56	9	2	No
57	10	1	No
58	10	2	No
59	10	3	No
60	11	1	No
61	11	2	No
62	12	1	No
63	12	2	No
64	13	1	No
65	13	2	Yes
66	14	1	No
67	14	2	No
68	15	1	No

- граница зоны с особыми условиями использования территории, подлежащие установлению в связи с размещением линейного объекта - придорожная полоса объекта регионального значения (Строительство мостового перехода через реку Волгу с обходом городского округа Тольятти и выходом на автомобильную дорогу М-5 «Урал»)
 - граница земельных участков образованная из земель, государственная собственность на которые не разграничена
- земельные участки, образуемые путем раздела
 - земельные участки, образуемые путем выдела
- границы существующих земельных участков, учтенных в Едином государственном реестре недвижимости
 - действующие красные линии
 - устанавливаемые красные линии
 - граница кадастровых кварталов
 - граница района
 - граница сельских поселений
 - граница населенных пунктов
- характерная точка образуемого участка
 - подпись характерной точки образуемого участка
- кадастровый номер квартала
 - кадастровый номер земельного участка


Условные обозначения проектных

- ось проектируемой автомобильной дороги
- проезжая часть
- газон





 - ось проектируемой автомобильной дороги
 - проезжая часть
 - газон

Линия сводки с листом 66

[illegible]

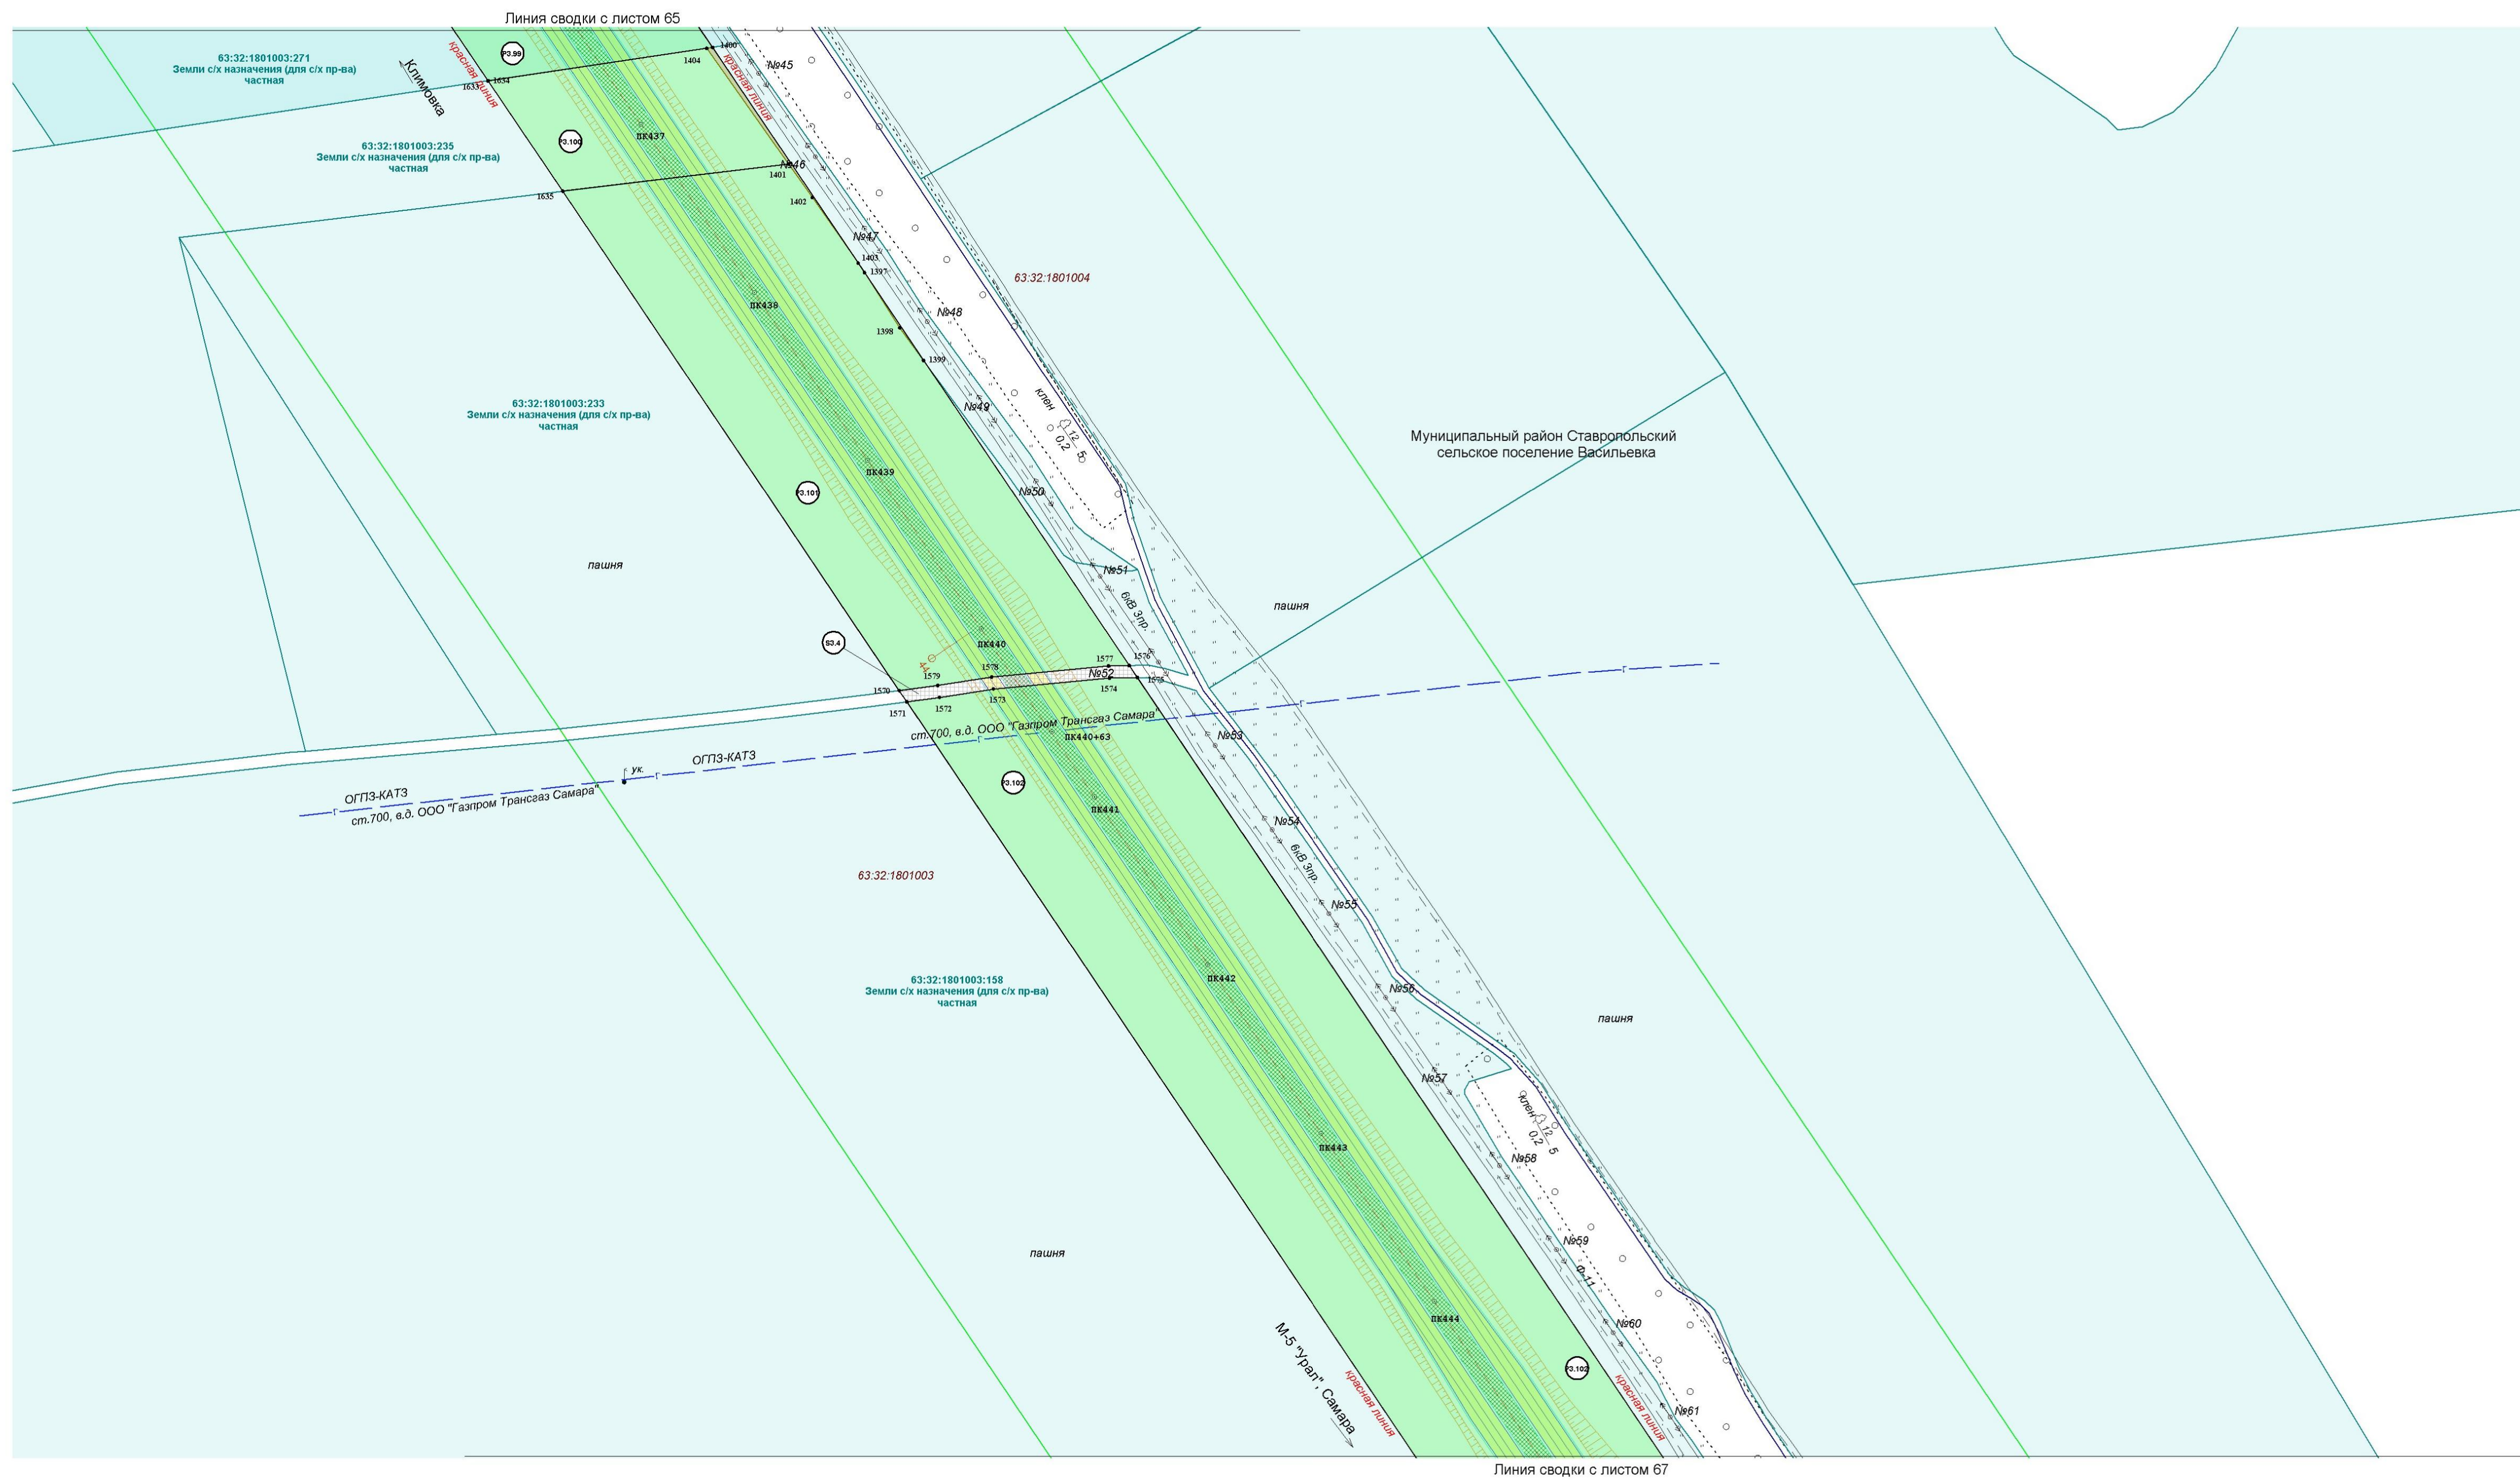

Условные обозначения:

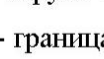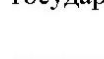 - граница зоны с особыми условиями использования территории, подлежащие установлению в связи с размещением линейного объекта - придорожная полоса объекта регионального значения (Строительство мостового перехода через реку Волгу с обходом городского округа Тольятти и выходом на автомобильную дорогу М-5 «Ура»)
 -  - граница земельных участков образования из земель, государственная собственность на которые не разграничена
 -  - земельные участки, образуемые путем раздела
 -  - земельные участки, образуемые путем выдела
 -  - границы существующих земельных участков, учтенных в Едином государственном реестре недвижимости
 -  - действующие красные линии
 -  - устанавливаемые красные линии
 -  - граница кадастровых кварталов
 -  - граница района
 -  - граница сельских поселений
 -  - граница населенных пунктов
 -  - характерная точка образуемого участка
 -  - подпись характерной точки образуемого участка

63:32:1702005 - кадастровый номер квартала
63:32:0000000-9514 - кадастровый номер земельного участка

Условные обозначения проектных

 - ось проектируемой автома-
20
 - проезжая часть
 - газон

Условные обозначения проектных решений:

- 
 - ось проектируемой автомобильной дороги
 - проезжая часть
 - газон

[illegible]

						Государственный контракт №66-1/26/17 от 06.10.2017					
						Документация по границе территории местного бюджета регионального значения «территория муниципального округа через реку Волгу в составе городского округа Тольятти и Восточной на автомобильном мосту М-5 «Сызрань», расположенного в муниципальных районах Сызранский, Шумовский и Теньковский Самарской области и в городском округе Тольятти (городской области)					
Изм.	Колуч	Лист	№ док.	Подпись	Дата				Страница	Лист	Листов
Геобезмст		Бельмаков				Основная часть проекта межевания территории			П	66	68
Составил		Неверова				Чертеж межевания территории М 1:20000			000 «Тerra»		
Проверил		Барынова									

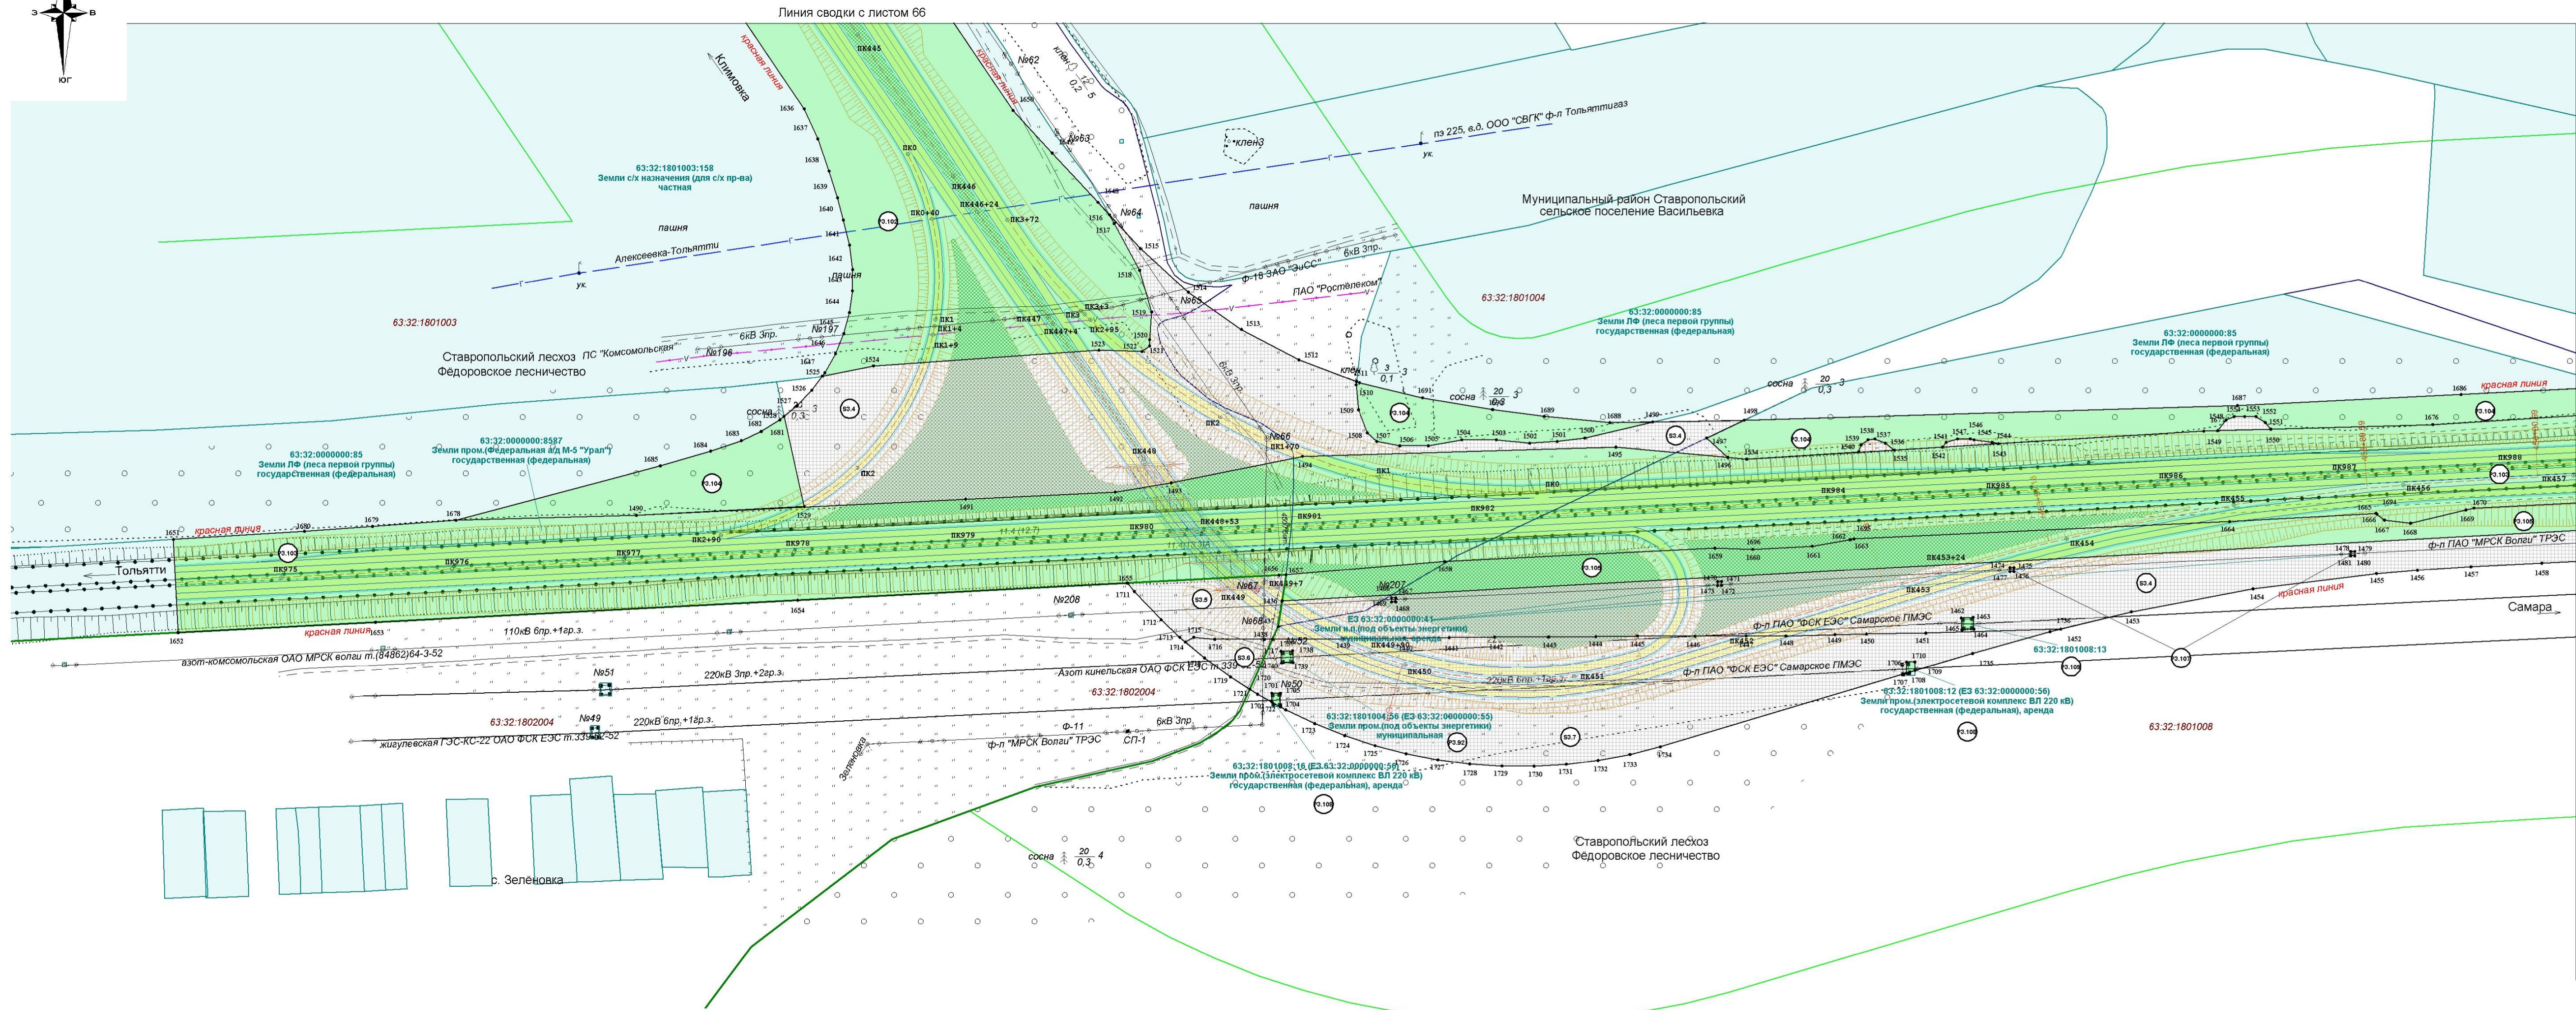
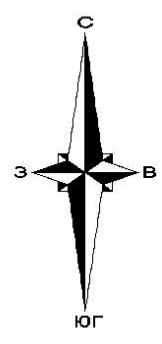


Схема расположения листов:
Сызранский, Шигонский район


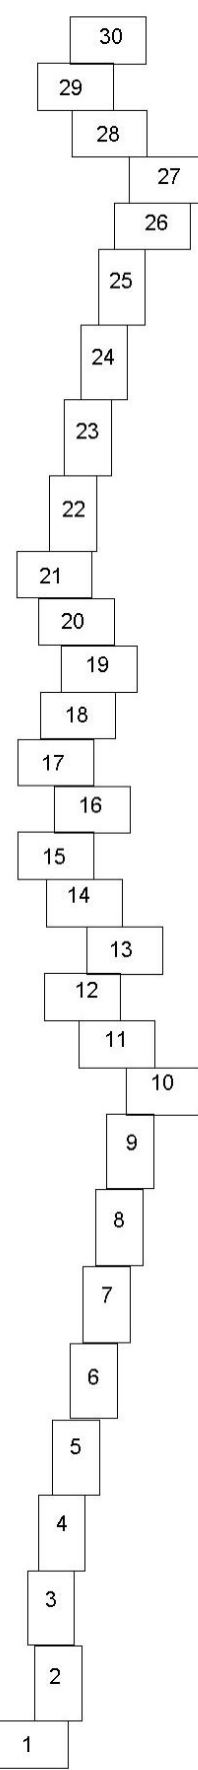


Схема расположения листов:
Ставропольский район, г. о. Тольятти

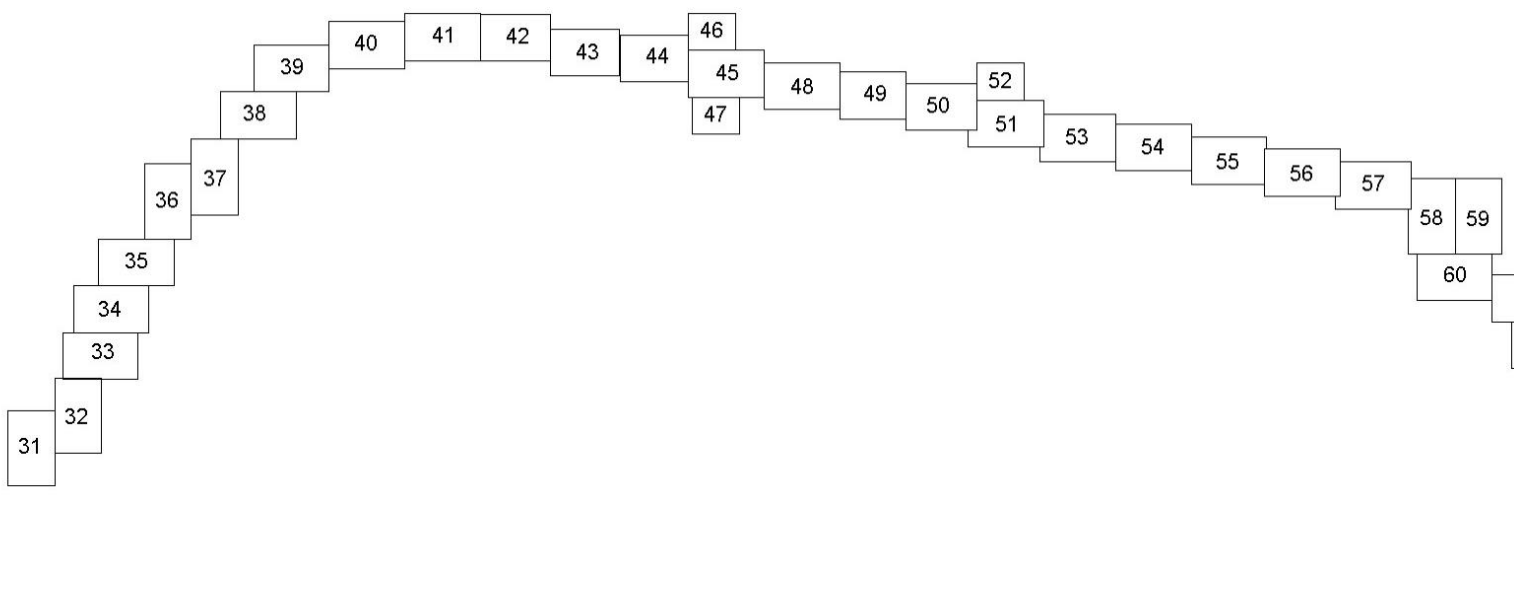

Условные обозначения:

- граница зоны с особыми условиями использования территории, подлежащие установлению в связи с размещением линейного объекта - придорожная полоса объекта регионального значения (Строительство мостового перехода через реку Волгу с обходом городского округа Тольятти и выходом на автомобильную дорогу М-5 «Урал»)
- граница земельных участков образованная из земель государственной собственности на которые не разграничена
- земельные участки, образуемые путем раздела
- земельные участки, образуемые путем выдела
- границы существующих земельных участков, учтенных в Едином государственном реестре недвижимости
- действующие красные линии
- устанавливаемые красные линии
- граница кадастровых кварталов
- граница района
- граница сельских поселений
- граница населенных пунктов
- характерная точка образуемого участка
- подпись характерной точки образуемого участка
- кадастровый номер квартала
- кадастровый номер земельного участка

Условные обозначения проектных решений:

- ось проектируемой автомобильной дороги
- проезжая часть
- газон

				Государственный контракт №66-1/26/17 от 06.10.2017		
				Доклад о выполнении работ по проектированию территории и объектов регионального значения: строительство мостового перехода через реку Волгу с обходом городского округа Тольятти и выходом на автомобильную дорогу М-5 «Урал», расположенного в муниципальных районах Сызранский, Шигонский и Ставропольский Самарской области и в городском округе Тольятти Самарской области		
Изм.	Кол.уч.	Лист	№ док.	Подпись	Дата	
Геодезист	Васильков					
Составил	Неверова					
Проверил	Баранова					
				Основная часть проекта межевания территории		
				Чертеж межевания территории М 1:2000		
Статус			Лист	Листов		
П			67	68		
000 «Терра»						

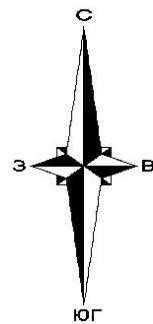


Схема расположения листов:
Сызранский, Шигонский район



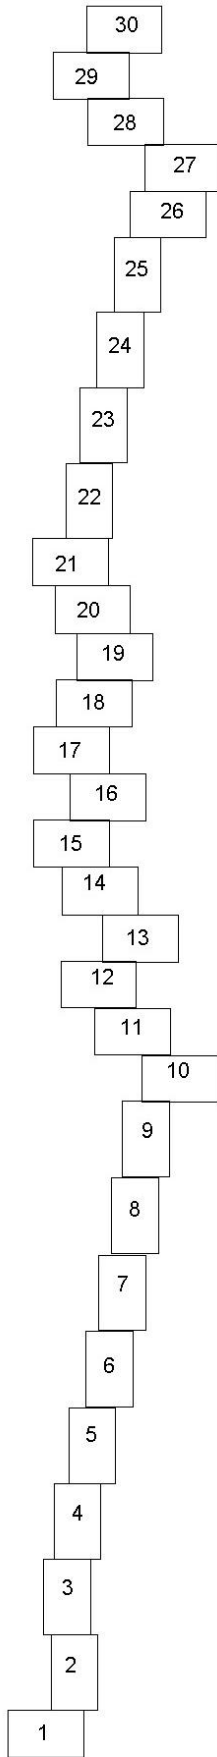


Схема расположения листов:
Ставропольский район, г. о. Тольятти

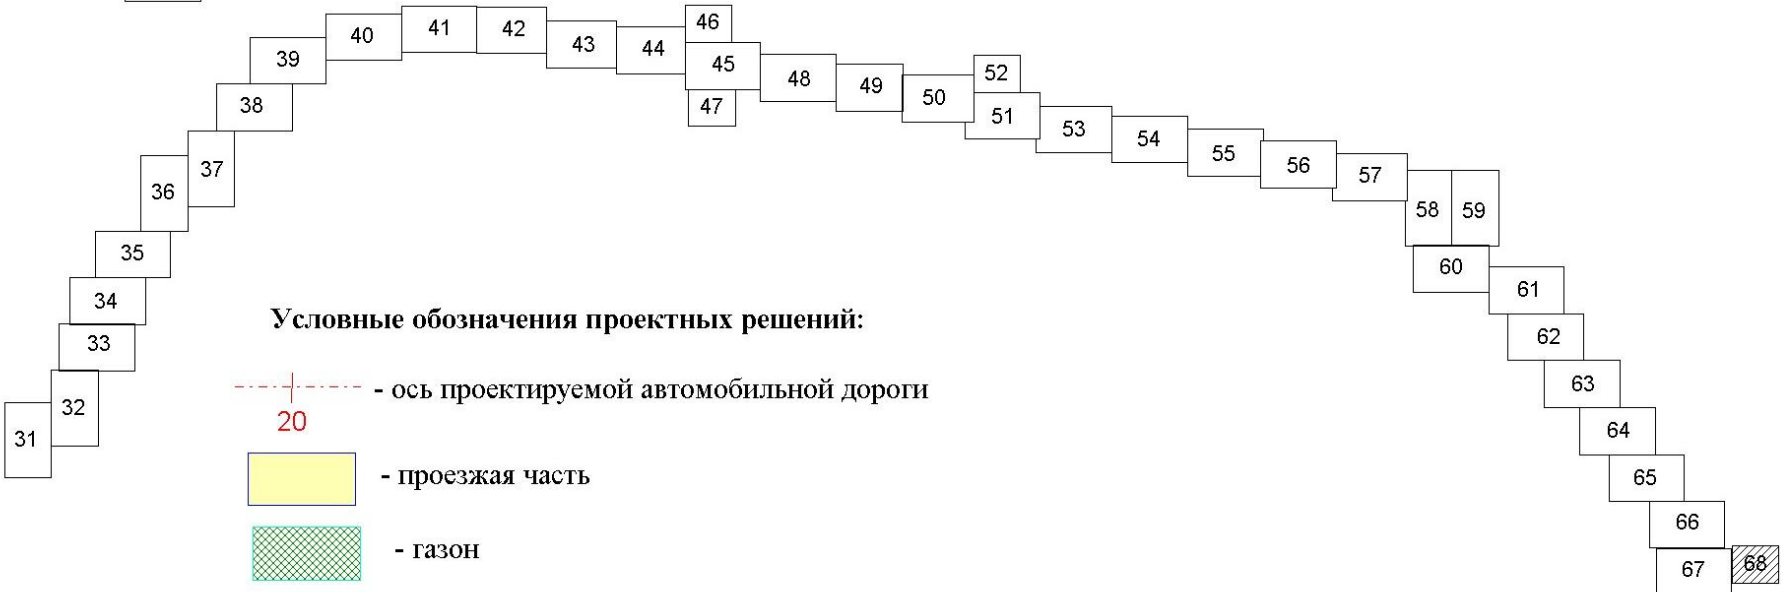

Условные обозначения проектных решений:

- ось проектируемой автомобильной дороги
- 20
- проезжая часть
- газон

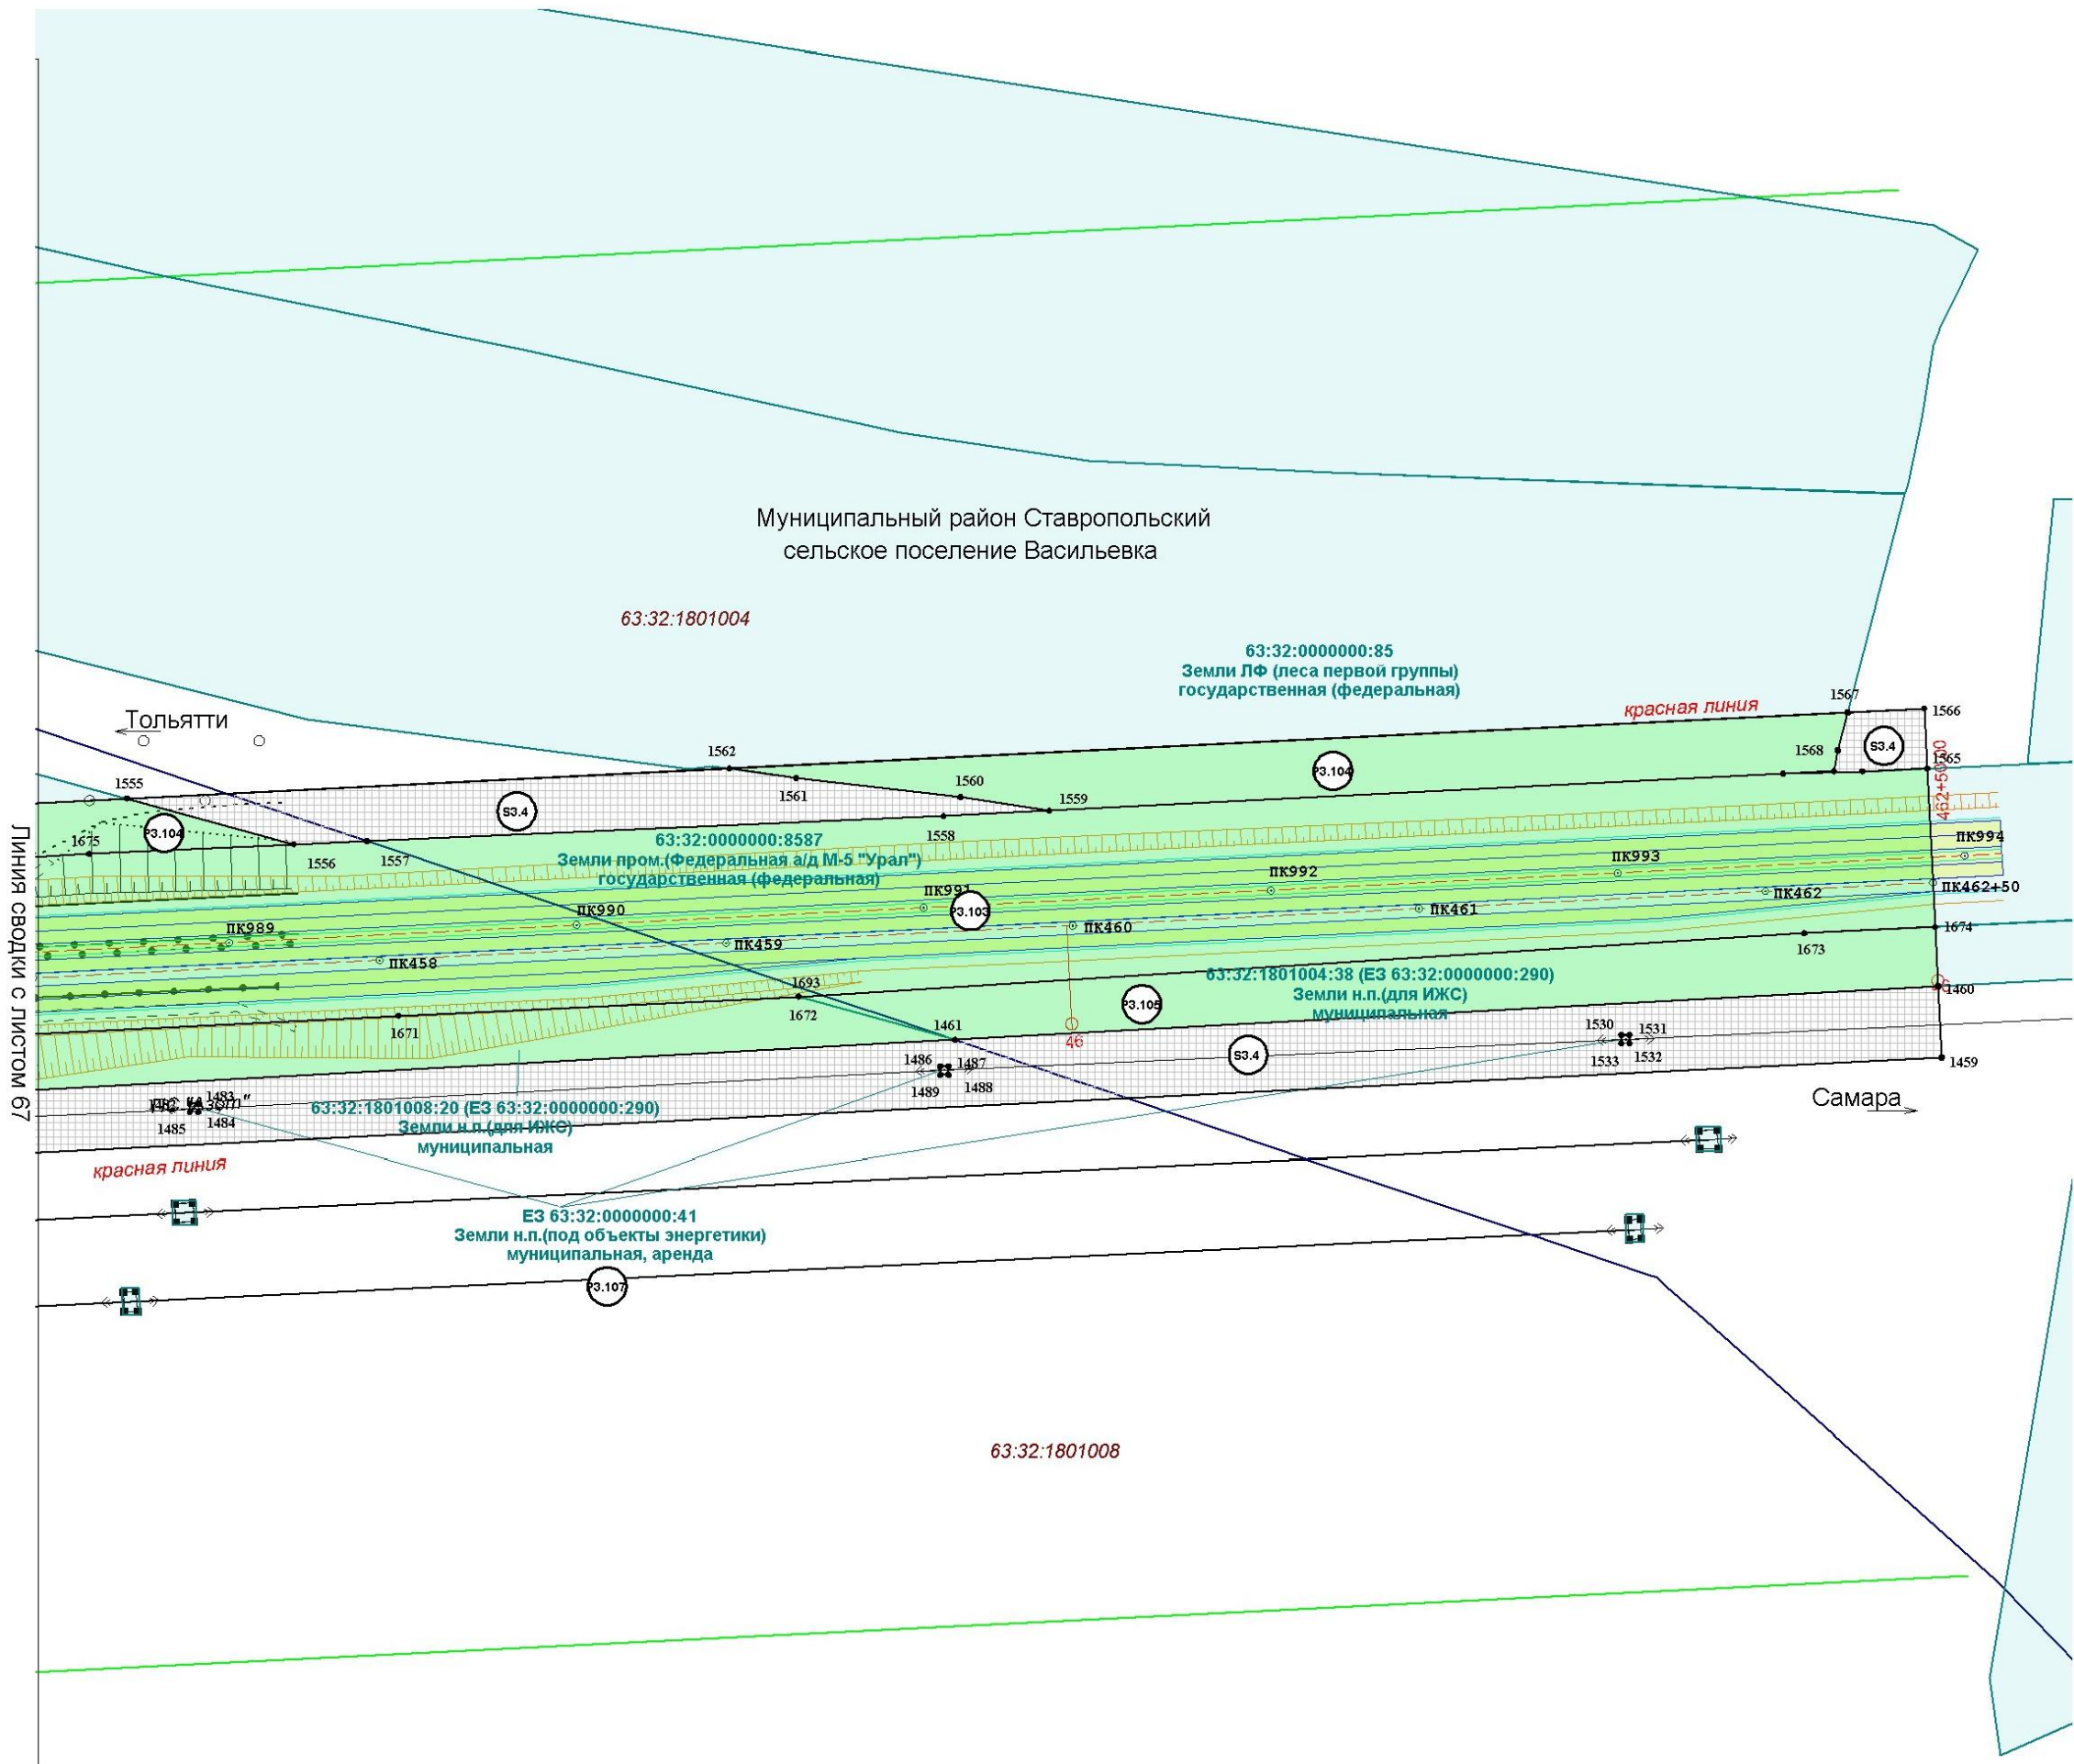

Условные обозначения:

- граница зоны с особыми условиями использования территории, подлежащие установлению в связи с размещением линейного объекта - придорожная полоса объекта регионального значения (Строительство мостового перехода через реку Волгу с обходом городского округа Тольятти и выходом на автомобильную дорогу М-5 «Урал»)
- граница земельных участков образованная из земель, государственная собственность на которые не разграничена
- земельные участки, образуемые путем раздела
- земельные участки, образуемые путем выдела
- границы существующих земельных участков, учтенных в Едином государственном реестре недвижимости
- действующие красные линии
- устанавливаемые красные линии
- граница кадастровых кварталов
- граница района
- граница сельских поселений
- граница населенных пунктов
- характерная точка образуемого участка
- 1 - подпись характерной точки образуемого участка

63.32.1702005 - кадастровый номер квартала

63.32.0000000.9514 - кадастровый номер земельного участка

						Государственный контракт №66-1/26/17 от 06.10.2017			
						Документация по планировке территории линейного объекта регионального значения: Строительство мостового перехода через реку Волгу с обходом городского округа Тольятти и выходом на автомобильную дорогу М-5 «Урал», расположенного в муниципальных районах Сызранский, Шигонский и Ставропольский Самарской области и в городском округе Тольятти Самарской области			
Изм.	Кол.уч	Лист	№ док.	Подпись	Дата	Основная часть проекта межевания территории	Стация	Лист	Листов
Геодезист	Осьмаков						П	68	68
Составил	Неверова								
Проверил	Баринова					Чертеж межевания территории М 1:2000	000 «Терра»		