



СЕЛЬСКОЕ ПОСЕЛЕНИЕ  
**ПОДСТЕПКИ**  
МУНИЦИПАЛЬНОГО РАЙОНА  
СТАВРОПОЛЬСКИЙ  
САМАРСКОЙ ОБЛАСТИ

# Подstepкинский Вестник

## АДМИНИСТРАЦИЯ СЕЛЬСКОГО ПОСЕЛЕНИЯ ПОДСТЕПКИ МУНИЦИПАЛЬНОГО РАЙОНА СТАВРОПОЛЬСКИЙ САМАРСКОЙ ОБЛАСТИ

ПОСТАНОВЛЕНИЕ № 4 от 10 января 2020 г.

### ОБ УТВЕРЖДЕНИИ ПОРЯДКА УСТАНОВЛЕНИЯ И ПРЕКРАЩЕНИЯ ПУБЛИЧНОГО СЕРВИТУТА В ИНТЕРЕСАХ ОБЕСПЕЧЕНИЯ НУЖД МЕСТНОГО САМОУПРАВЛЕНИЯ, А ТАКЖЕ НУЖД МЕСТНОГО НАСЕЛЕНИЯ БЕЗ ИЗЪЯТИЯ ЗЕМЕЛЬНЫХ УЧАСТКОВ НА ТЕРРИТОРИИ СЕЛЬСКОГО ПОСЕЛЕНИЯ ПОДСТЕПКИ МУНИЦИПАЛЬНОГО РАЙОНА СТАВРОПОЛЬСКИЙ САМАРСКОЙ ОБЛАСТИ

В целях регулирования отношений, связанных с установлением и прекращением публичного сервитута на территории сельского поселения Подstepки муниципального района Ставропольский Самарской области в интересах местного самоуправления и местного населения, в соответствии с Земельным кодексом Российской Федерации, Федеральным законом от 06.10.2003 № 131-ФЗ «Об общих принципах организации местного самоуправления в Российской Федерации», Законом Самарской области от 11.03.2005 года № 94-ГД «О земле», Уставом сельского поселения Подstepки муниципального района Ставропольский Самарской области администрация сельского поселения Подstepки муниципального района Ставропольский Самарской области ПОСТАНОВЛЯЕТ:

1. Утвердить Порядок установления и прекращения публичного сервитута в интересах обеспечения нужд местного самоуправления, а также нужд местного населения без изъятия земельных участков на территории сельского поселения Подstepки муниципального района Ставропольский Самарской области согласно приложению.

2. Настоящее Постановление опубликовать в газете «Подstepкинский Вестник» и на официальном сайте сельского поселения Подstepки муниципального района Ставропольский Самарской области по адресу: <http://podstepki.stavrsp.ru/>.

**Глава сельского поселения Подstepки муниципального района Ставропольский Самарской области Г.Ф. Мурасина**

Приложение к Постановлению администрации сельского поселения Подstepки муниципального района Ставропольский Самарской области от 10.01.2020 г. № 4

### ПОРЯДОК УСТАНОВЛЕНИЯ И ПРЕКРАЩЕНИЯ ПУБЛИЧНОГО СЕРВИТУТА В ИНТЕРЕСАХ ОБЕСПЕЧЕНИЯ НУЖД МЕСТНОГО САМОУПРАВЛЕНИЯ, А ТАКЖЕ НУЖД МЕСТНОГО НАСЕЛЕНИЯ БЕЗ ИЗЪЯТИЯ ЗЕМЕЛЬНЫХ УЧАСТКОВ НА ТЕРРИТОРИИ СЕЛЬСКОГО ПОСЕЛЕНИЯ ПОДСТЕПКИ МУНИЦИПАЛЬНОГО РАЙОНА СТАВРОПОЛЬСКИЙ САМАРСКОЙ ОБЛАСТИ

#### 1. Общие положения

1.1. Настоящий Порядок регламентирует установление и прекращение публичных сервитутов в отношении земельных участков, находящихся на территории сельского поселения Подstepки муниципального района Ставропольский Самарской области.

1.2. Публичный сервитут может устанавливаться для:  
1) прохода или проезда через земельный участок, в том числе в целях обеспечения свободного доступа граждан к водному объекту общего пользования и его береговой полосе;  
2) размещения на земельном участке межевых знаков, геодезических пунктов государственных геодезических сетей, гравиметрических пунктов, нивелирных пунктов и подъездов к ним;  
3) проведения дренажных работ на земельном участке;  
4) забора (изъятия) водных ресурсов из водных объектов и водопоя;  
5) прогона сельскохозяйственных животных через земельный участок;  
6) сенокосения, выпаса сельскохозяйственных животных в установленном порядке на земельных участках в сроки, продолжительность которых соответствует местным условиям и обычаям;  
7) использования земельного участка в целях охоты, рыболовства, аквакультуры (рыбоводства).

1.3. Публичный сервитут может быть установлен в отношении одного или нескольких земельных участков и (или) земель. Обременение земельного участка сервитутом, публичным сервитутом не лишает правообладателя такого земельного участка прав владения, пользования и (или) распоряжения таким земельным участком.

1.4. Срок публичного сервитута определяется решением о его установлении.

1.5. Публичный сервитут должен устанавливаться и осуществляться на условиях, наименее обременительных для использования земельного участка в соответствии с его целевым назначением и разрешенным использованием. Установление публичного сервитута применительно к землям и земельным участкам из состава земель сельскохозяйственного назначения осуществляется с учетом требований об обеспечении рационального использования земель. Деятельность, для обеспечения которой устанавливаются публичный сервитут, может осуществляться на земельном участке независимо от его целевого назначения и разрешенного использования, за исключением случаев, если осуществление данной деятельности не допускается в границах определенных зон, земель и территорий в соответствии с их режимом.

1.6. Отсутствие в Едином государственном реестре недвижимости сведений о зарегистрированных правах на обременяемые публичным сервитутом земельные участки и (или) о координатах характерных точек границ таких земельных участков, наличие споров о правах на такие земельные участки не являются препятствием для установления публичного сервитута.

1.7. Наличие на земельном участке обременения не является препятствием для установления публичного сервитута в отношении такого земельного участка, за исключением случаев, если ранее установленные ограничения прав на земельный участок, публичный сервитут не допускают осуществления деятельности, для обеспечения которой устанавливается публичный сервитут.

1.8. Публичный сервитут устанавливается в соответствии с Земельным кодексом Российской Федерации, Законом Самарской области от 11.03.2005 № 94-ГД «О земле». К правоотношениям, возникающим в связи с установлением, осуществлением и прекращением действия публичного сервитута, положения Гражданского кодекса Российской Федерации о сервитуте и положения главы V.3 «Установление сервитута в отношении земельного участка, находящегося в государственной или муниципальной собственности» Земельного кодекса Российской Федерации не применяются.

1.9. Порядок установления публичного сервитута в отношении земельных участков и (или) земель для их использования в целях, предусмотренных статьей 39.37 настоящего Кодекса, срок публичного сервитута, условия его осуществления и порядок определения платы за такой сервитут устанавливаются главой V.7 Земельного кодекса РФ.

1.10. Особенности установления публичного сервитута в отношении земельных участков, находящихся в границах полос отвода автомобильных дорог, устанавливаются Федеральным законом от 8 ноября 2007 года № 257-ФЗ «Об автомобильных дорогах и о дорожной деятельности в Российской Федерации и о внесении изменений в отдельные законодательные акты Российской Федерации».

1.11. Сведения о публичных сервитутах вносятся в Единый государственный реестр недвижимости в соответствии с Федеральным законом «О государственной регистрации недвижимости».

#### 2. Порядок установления публичных сервитутов

2.1. Решения об установлении публичного сервитута для целей указанных в п. 1.2 настоящего Порядка, принимает администрация сельского поселения Подstepки муниципального района Ставропольский Самарской области. Администрация сельского поселения Подstepки муниципального района Ставропольский Самарской области устанавливает публичные сервитуты в интересах обеспечения нужд местного самоуправления, а также по заявлению физических и юридических лиц.

2.2. Физические и юридические лица, заинтересованные в установлении публичного сервитута (далее - заинтересованное лицо), обращаются в администрацию сельского посе-

ления Подstepки муниципального района Ставропольский Самарской области (далее Администрация) с заявлением на имя Главы сельского поселения Подstepки муниципального района Ставропольский Самарской области об установлении публичного сервитута с приложением документов, необходимых для установления публичного сервитута, предусмотренных пунктом 2.4 настоящего Порядка.

2.3. Заявление об установлении публичного сервитута должно содержать следующие сведения: 1) кадастровые номера (при их наличии) земельных участков, в отношении которых подано заявление об установлении публичного сервитута, адреса или иное описание местоположения таких земельных участков;

2) учетный номер части земельного участка, применительно к которой необходимо установить публичный сервитут, за исключением случая установления публичного сервитута в отношении всего земельного участка или земельного участка, не прошедшего государственного кадастровый учет; 3) информацию о правообладателе земельного участка, в отношении которого необходимо установить публичный сервитут;

4) цель установления публичного сервитута;  
5) испрашиваемый срок публичного сервитута;  
6) обоснование необходимости установления публичного сервитута.

2.4. К заявлению об установлении публичного сервитута прилагаются следующие документы:

1) подготовленные в форме электронного документа сведения о границах публичного сервитута, включающие графическое описание местоположения границ публичного сервитута и перечень координат характерных точек этих границ в системе координат, установленной для ведения Единого государственного реестра недвижимости;

2) документ, подтверждающий полномочия представителя заявителя, в случае, если с заявлением об установлении публичного сервитута обращается представитель заявителя.

2.5. Заявление об установлении публичного сервитута и прилагаемые к нему документы могут быть поданы по выбору заявителя лично или посредством почтовой связи на бумажном носителе либо в форме электронного документа с использованием информационно-телекоммуникационной сети «Интернет».

2.6. Администрация в срок не более чем пять рабочих дней со дня поступления заявления об установлении публичного сервитута возвращает его без рассмотрения с указанием причины принятого решения при наличии следующих обстоятельств:

1) заявление подано в орган местного самоуправления, не уполномоченный на установление публичного сервитута для целей, указанных в заявлении;  
2) к заявлению об установлении публичного сервитута не приложены документы, предусмотренные пунктом 2.4 настоящего Порядка.

2.7. Администрация принимает решение об установлении публичного сервитута или об отказе в его установлении в течение десяти рабочих дней со дня подачи заявления.

2.8. Решение об установлении публичного сервитута должно содержать следующую информацию:

1) наименование и содержание публичного сервитута;  
2) описание границ земельного участка, на котором устанавливается публичный сервитут;

3) местонахождение, кадастровый номер, площадь, категория земель, вид разрешенного использования земельного участка, на котором устанавливается публичный сервитут (при наличии);

4) срок действия публичного сервитута.

В решении об установлении публичного сервитута могут быть указаны иные сведения, связанные с установлением публичного сервитута.

Решением об установлении публичного сервитута утверждаются границы публичного сервитута. Сведения о границах публичного сервитута прилагаются к решению об установлении публичного сервитута.

2.9. В установлении публичного сервитута должно быть отказано, если:

1) установление публичного сервитута приведет к невозможности использования земельного участка по целевому назначению;

2) осуществление деятельности, для обеспечения которой испрашивается публичный сервитут, запрещено в соответствии с требованиями федеральных законов, технических регламентов и (или) иных нормативных правовых актов на определенных землях, территориях, в определенных зонах, в границах которых предлагается установить публичный сервитут.

В решении об отказе в установлении публичного сервитута должны быть приведены все основания для такого отказа. Копия решения об отказе в установлении публичного сервитута направляется Администрацией заявителю в срок не более пяти рабочих дней со дня принятия этого решения.

2.10. В течение пяти рабочих дней со дня принятия решения об установлении публичного сервитута Администрация обеспечивает:

1) размещение решения об установлении публичного сервитута на официальном сайте сельского поселения Подstepки муниципального района Ставропольский Самарской области;

2) опубликование указанного решения (за исключением приложений к нему) в газете сельского поселения;

3) направление копии решения правообладателям земельных участков, в отношении которых принято решение об установлении публичного сервитута;

4) направление копии решения об установлении публичного сервитута в орган регистрации прав.

2.11. Публичный сервитут считается установленным со дня внесения сведений о нем в Единый государственный реестр недвижимости.

#### 3. Порядок прекращения публичного сервитута

3.1. Публичный сервитут может быть прекращен в случае отсутствия общественных нужд, для которых он был установлен, путем принятия решения об отмене публичного сервитута.

3.2. В случае истечения срока публичного сервитута он считается прекращенным по истечении последнего дня последнего месяца срока публичного сервитута. Принятие решения о прекращении публичного сервитута в этом случае не требуется.

3.3. Правообладатель земельного участка вправе требовать прекращения публичного сервитута в судебном порядке при наличии нарушения порядка установления публичного сервитута, а также отсутствия возможности использования земельного участка и (или) расположенного на нем объекта недвижимого имущества или возникновение существенного затруднения в их использовании в соответствии с их разрешенным использованием в связи с осуществлением публичного сервитута.

3.4. Решение о прекращении публичного сервитута должно содержать следующую информацию:

1) реквизиты решения Администрации, которым ранее был установлен публичный сервитут;

2) местонахождение, кадастровый номер, площадь, категория земель, вид разрешенного использования земельного участка, на котором устанавливается публичный сервитут (при наличии);

3) указание на срок действия публичного сервитута и основания его отмены.

В решении о прекращении публичного сервитута могут быть указаны иные сведения, связанные с прекращением публичного сервитута.

3.5. К порядку прекращения публичного сервитута применяются правила предусмотренные п. 2.1, 2.7, 2.10 порядка установления публичных сервитутов настоящего Порядка.

#### 4. Заключительные положения

4.1. В случае, когда установление публичного сервитута приводит к существенным затруднениям в использовании земельного участка, его правообладатель вправе требовать от Администрации, соразмерную плату, если иное не предусмотрено Земельным кодексом Российской Федерации.

4.2. Лица, права и законные интересы которых затрагиваются установлением публичного сервитута, могут осуществлять защиту своих прав в судебном порядке.

## АДМИНИСТРАЦИЯ СЕЛЬСКОГО ПОСЕЛЕНИЯ ПОДСТЕПКИ МУНИЦИПАЛЬНОГО РАЙОНА СТАВРОПОЛЬСКИЙ САМАРСКОЙ ОБЛАСТИ

ПОСТАНОВЛЕНИЕ № 3/1 от 09 января 2020 г.

### ОБ УТВЕРЖДЕНИИ ПОЛОЖЕНИЯ «О ВОЕННО-УЧЕТНОМ СТОЛЕ СЕЛЬСКОГО ПОСЕЛЕНИЯ ПОДСТЕПКИ»

В соответствии Федеральными законами от 31 мая 1996г. № 61-ФЗ «О обороне», от 26 февраля 1997г. № 31-ФЗ «О мобилизационной подготовке и мобилизации в Российской Федерации», от 28 марта 1998г. № 53-ФЗ «О воинской обязанности и военной службе», от 6 октября 2003г. № 131-ФЗ «Об общих принципах организации местного самоуправления в Российской Федерации», постановлением Правительства Российской Федерации от 27 ноября 2006г. № 719 «Об утверждении Положения о воинском учете», руководствуясь Уставом сельского поселения Подстепки муниципального района Ставропольский Самарской области постановляет:

1. Утвердить Положение «О военно-учетном столе сельского поселения Подстепки (Приложение № 1).
2. Опубликовать настоящее Постановление в средствах массовой информации - в «Подстепкинском Вестнике».
3. Контроль за исполнением настоящего распоряжения оставляю за собой.

**Глава сельского поселения Подстепки муниципального района  
Ставропольский Самарской области Г.Ф. Мурсина**

«СОГЛАСОВАНО»

Военный комиссар военного комиссариата  
города Жигулевск и Ставропольского района  
Самарской области М.В. Николаев

«УТВЕРЖДАЮ»

Глава сельского поселения Подстепки  
муниципального района Самарской области Г.Ф.  
Мурсина  
«09» января 2020г.

Приложение № 1 к постановлению администрации сельского поселения Подстепки  
№3/1 от 09 января 2020 г.

### ПОЛОЖЕНИЕ О ВОЕННО-УЧЕТНОМ СТОЛЕ СЕЛЬСКОГО ПОСЕЛЕНИЯ ПОДСТЕПКИ МУНИЦИПАЛЬНОГО РАЙОНА СТАВРОПОЛЬСКИЙ САМАРСКОЙ ОБЛАСТИ

#### 1. ОБЩЕЕ ПОЛОЖЕНИЕ

1.1. Военно-учетный стол сельского поселения Подстепки (далее- ВУС) является структурным подразделением администрации сельского поселения Подстепки. Согласно Распоряжения сельского поселения Подстепки муниципального района Ставропольский Самарской области «Об учреждении нового штатного расписания» №1.1 от 09.01.2014г. п.1.3. ввести дополнительную штатную единицу инспектора ВУС на основании Постановления Правительства РФ №719 от 27.11.2006г. ВУС администрации сельского поселения Подстепки укомплектован в соответствии требованиями раздела 1.п.п. 11 постановления Правительства РФ № 719 от 27.11.2006года «Об утверждении Положения о воинском учете» 2 освобожденных работника, исходя из данных норм при наличии на воинском учете более 2000 граждан.

Работники объединены в отдельное подразделение – военно-учетный стол.

1.2. ВУС в своей деятельности руководствуется Конституцией Российской Федерации, федеральными законами Российской Федерации от 31.05.1996г. №61-ФЗ «Об обороне», от 26.02.1997г. №31-ФЗ «О мобилизационной подготовке и мобилизации в Российской Федерации» с изменениями согласно закона от 22.08.2004г. № 122, от 28.03.1998г. № 53-ФЗ «О воинской обязанности и военной службе», «Положением о воинском учете», утвержденным Постановлением Правительства Российской Федерации от 27.11.2006г. № 719, от 31.12.2005г. № 199-ФЗ «О внесении изменений в отдельные законодательные акты Российской Федерации в связи с совершенствованием разграничения полномочий», «Инструкцией по бронированию на период мобилизации и на военное время граждан Российской Федерации, пребывающих в запасе Вооруженных Сил Российской Федерации, федеральных органах исполнительной власти, имеющих запас, и работающих в органах государственной власти, органах местного самоуправления и организациях», законами Самарской области, Уставом органа местного самоуправления, иными нормативными правовыми актами органов местного самоуправления, а также настоящим Положением.

1.3. Положение о ВУС утверждается главой сельского поселения Подстепки.

#### 2. ОСНОВНЫЕ ЗАДАЧИ

2.1. Основными задачами ВУС являются: обеспечение исполнения гражданами воинской обязанности, установленной федеральными законами «Об обороне», «О воинской обязанности и военной службе», «О мобилизационной подготовке и мобилизации Российской Федерации»;

- документальное оформление сведений воинского учета о гражданах состоящих на воинском учете;
- анализ количественного состава и качественного состояния призывных мобилизационных людских ресурсов для эффективного использования в интересах обеспечения

обороны страны и безопасности государства;

- проведение плановой работы по подготовке необходимого количества военно-обученных Сил Российской Федерации, других войск, воинских формирований и органов с мирного на военное время в период мобилизации и поддержание их укомплектованности на требуемом уровне в военное время.

#### 3. ФУНКЦИИ

3.1. Обеспечивать выполнения функций, возложенных на администрацию в повседневной деятельности по первичному воинскому учету, воинскому учету и бронированию, граждан, пребывающих в запасе, из числа работающих в администрации сельского поселения Подстепки;

3.2. Осуществлять первичный воинский учет граждан, пребывающих в запасе, и граждан, подлежащих призыву на военную службу, проживающих или пребывающих (на срок более 3 месяцев) на территории сельского поселения Подстепки;

3.3. Выявлять совместно с органами внутренних дел граждан, постоянно или временно проживающих на территории сельского поселения Подстепки, обязанных состоять на воинском учете;

3.4. Вести учет организаций, находящихся территории, на которой осуществляет свою деятельность орган местного самоуправления, и контролировать ведение в них воинского учета;

3.5. Сверять не реже одного раза в год документы первичного воинского учета с документами воинского учета военного комиссариата г.Жигулевск и Ставропольского района Самарской области, организаций, а также с карточками регистрации или домовыми книгами;

3.6. По указанию военного комиссариата г.Жигулевск и Ставропольского района Самарской области, оповещать граждан о вызовах в военный комиссариат г.Жигулевск и Ставропольский район Самарской области;

3.7. Своевременно вносить изменения в сведения, содержащихся в документах первичного воинского учета, и в 2-недельный срок сообщать о внесенных изменениях в военный комиссариат г.Жигулевск и Ставропольский район Самарской области;

3.8. Ежегодно предоставлять в военный комиссариат г.Жигулевск и Ставропольский район Самарской области до 1 ноября списки юношей 15-и и 16-и летнего возраста, а до 1 октября - списки юношей, подлежащих первоначальной постановке на воинский учет в следующем году;

3.9. Разъяснять должностным лицам организаций и гражданам их обязанности по воинскому учету, мобилизационной подготовке и мобилизации, установленные законодательством Российской Федерации и Положением о воинском учете и осуществлять контроль за их исполнением.

#### 4. ПРАВА

4.1. Для плановой и целенаправленной работы ВУС имеет право:

- вносить предложения по запросу и получению в установленном порядке необходимых материалов и информации от федеральных органов государственной власти, органов исполнительной власти субъекта Российской Федерации, органов местного самоуправления, а также от учреждений и организаций независимо от организационно-правовых форм и форм собственности;

- запрашивать и получать от структурных подразделений администрации сельского поселения Подстепки аналитические материалы, предложения по свободным планам мероприятий и информацию об их выполнении, а также другие материалы, необходимые для эффективного выполнения возложенных на ВУС задач;

- создавать информационные базы данных по вопросам, отнесенным к компетенции ВУС;

- выносить на рассмотрение главой сельского поселения Подстепки вопросы о привлечении на договорной основе специалистов для осуществления отдельных работ;

- организовывать взаимодействие в установленном порядке и обеспечивать служебную переписку с федеральными органами исполнительной власти, органами исполнительной власти субъекта Российской Федерации, органами местного самоуправления, общественными объединениями, а также организациями по вопросам, отнесенным к компетенции ВУС;

- проводить внутренние совещания по вопросам, отнесенным к компетенции ВУС.

#### 5. РУКОВОДСТВО

5.1. Возглавляет ВУС - инспектора военно-учетного стола сельского поселения Подстепки (далее инспектор ВУС) – Новикова Т.А., Рыгалова И.В.

Инспектора ВУС назначаются на должность, и освобождаются от должности распоряжением главы администрации сельского поселения Подстепки и согласовывается с военным комиссаром военного комиссариата города Жигулевск и Ставропольского района Самарской области;

5.2. Инспектора ВУС находятся в непосредственном подчинении главы администрации сельского поселения Подстепки при согласовании с военным комиссаром военного комиссариата г.Жигулевск и Ставропольского района Самарской области;

5.3. В случае отсутствия инспектора ВУС с/п Подстепки- Новиковой Т.А. на рабочем месте по уважительным причинам (отпуск, временная нетрудоспособность, командировка) его замещает инспектор ВУС с/п Подстепки- Рыгалова И.В.;

5.4. В случае отсутствия инспектора ВУС с/п Подстепки- Рыгаловой И.В. на рабочем месте по уважительным причинам (отпуск, временная нетрудоспособность, командировка) его замещает инспектор ВУС с/п Подстепки- Новикова Т.А.

## АДМИНИСТРАЦИЯ СЕЛЬСКОГО ПОСЕЛЕНИЯ ПОДСТЕПКИ МУНИЦИПАЛЬНОГО РАЙОНА СТАВРОПОЛЬСКИЙ САМАРСКОЙ ОБЛАСТИ

ПОСТАНОВЛЕНИЕ № 15 от 12 февраля 2020 г.

### ОБ УСТАНОВЛЕНИИ ПУБЛИЧНОГО СЕРВИТУТА

В соответствии с Федеральным законом от 06.10.2003 года № 131-ФЗ «Об общих принципах организации местного самоуправления в Российской Федерации», руководствуясь Земельным кодексом Российской Федерации № 136 от 25.10.2001, Законом Самарской области от 11.03.2005 № 94-ГД «О земле», Уставом сельского поселения Подстепки муниципального района Ставропольский Самарской области, действуя в интересах местного населения, администрация сельского поселения Подстепки муниципального района Ставропольский Самарской области ПОСТАНОВЛЯЕТ:

1. Установить публичный сервитут для прохода, проезда в отношении части земельных участков:

1) Земельный участок с кадастровым номером: 63:32:1702007:1641 с местоположением: Самарская область, муниципальный район Ставропольский, сельское поселение Подстепки, село Подстепки, улица Ежевичная, участок № 38, категория земли населенных пунктов, многоквартирная жилая застройка;

2) Земельный участок с кадастровым номером: 63:32:1702007:1656 с местоположением: Самарская область, муниципальный район Ставропольский, сельское поселение Подстепки, село Подстепки, улица Ежевичная, участок № 32, категория земли населенных пунктов, многоквартирная жилая застройка;

3) Земельный участок с кадастровым номером: 63:32:1702007:1655 с местоположением: Самарская область, муниципальный район Ставропольский, сельское поселение Подстепки, село Подстепки, улица Ежевичная, участок № 30, категория земли населенных пунктов, многоквартирная жилая застройка;

4) Земельный участок с кадастровым номером: 63:32:1702007:1654 с местоположением: Самарская область, муниципальный район Ставропольский, сельское поселение Подстепки, село Подстепки, улица Ежевичная, участок № 28, категория земли населенных пунктов, многоквартирная жилая застройка;

5) Земельный участок с кадастровым номером: 63:32:1702007:1653 с местоположением: Самарская область, муниципальный район Ставропольский, сельское поселение Подстепки, село Подстепки, улица Ежевичная, участок № 26, категория земли населенных пунктов, многоквартирная жилая застройка;

6) Земельный участок с кадастровым номером: 63:32:1702007:1652 с местоположением: Самарская область, муниципальный район Ставропольский, сельское поселение Подстепки, село Подстепки, улица Ежевичная, участок № 24, категория земли населенных пунктов, многоквартирная жилая застройка;

7) Земельный участок с кадастровым номером: 63:32:1702007:1651 с местоположением: Самарская область, муниципальный район Ставропольский, сельское поселение Подстепки, село Подстепки, улица Ежевичная, участок № 22, категория земли населенных пунктов, многоквартирная жилая застройка;

8) Земельный участок с кадастровым номером: 63:32:1702007:1650 с местоположением:

Самарская область, муниципальный район Ставропольский, сельское поселение Подстепки, село Подстепки, улица Ежевичная, участок № 20, категория земли населенных пунктов, многоквартирная жилая застройка;

9) Земельный участок с кадастровым номером: 63:32:1702007:1649 с местоположением: Самарская область, муниципальный район Ставропольский, сельское поселение Подстепки, село Подстепки, улица Ежевичная, участок № 18, категория земли населенных пунктов, многоквартирная жилая застройка;

10) Земельный участок с кадастровым номером: 63:32:1702007:1648 с местоположением: Самарская область, муниципальный район Ставропольский, сельское поселение Подстепки, село Подстепки, улица Ежевичная, участок № 16, категория земли населенных пунктов, многоквартирная жилая застройка;

11) Земельный участок с кадастровым номером: 63:32:1702007:1647 с местоположением: Самарская область, муниципальный район Ставропольский, сельское поселение Подстепки, село Подстепки, улица Ежевичная, участок № 14, категория земли населенных пунктов, многоквартирная жилая застройка;

12) Земельный участок с кадастровым номером: 63:32:1702007:1646 с местоположением: Самарская область, муниципальный район Ставропольский, сельское поселение Подстепки, село Подстепки, улица Ежевичная, участок № 12, категория земли населенных пунктов, многоквартирная жилая застройка;

13) Земельный участок с кадастровым номером: 63:32:1702007:1645 с местоположением: Самарская область, муниципальный район Ставропольский, сельское поселение Подстепки, село Подстепки, улица Ежевичная, участок № 10, категория земли населенных пунктов, многоквартирная жилая застройка;

14) Земельный участок с кадастровым номером: 63:32:1702007:1644 с местоположением: Самарская область, муниципальный район Ставропольский, сельское поселение Подстепки, село Подстепки, улица Ежевичная, участок № 8, категория земли населенных пунктов, многоквартирная жилая застройка;

15) Земельный участок с кадастровым номером: 63:32:1702007:1643 с местоположением: Самарская область, муниципальный район Ставропольский, сельское поселение Подстепки, село Подстепки, улица Ежевичная, участок № 6, категория земли населенных пунктов, многоквартирная жилая застройка;

16) Земельный участок с кадастровым номером: 63:32:1702007:1640 с местоположением: Самарская область, муниципальный район Ставропольский, сельское поселение Подстепки, село Подстепки, улица Ежевичная, участок № 4, категория земли населенных пунктов, многоквартирная жилая застройка;

17) Земельный участок с кадастровым номером: 63:32:1702007:1639 с местоположением: Самарская область, муниципальный район Ставропольский, сельское поселение Подстепки, село Подстепки, улица Ежевичная, участок № 2, категория земли населенных пунктов, многоквартирная жилая застройка;

18) Земельный участок с кадастровым номером: 63:32:1702007:6 с местоположением: Самарская область, Ставропольский район, СХПК им. Степана Разина, крестьянское фермерское хозяйство Овчинникова Г. И., категория земли населенных пунктов, для малотажной жилой застройки с объектами социального и культурно-бытового назначения;

19) Земельный участок с кадастровым номером: 63:32:1702007:7 с местоположением: Самарская область, Ставропольский район, СХПК им. Степана Разина, крестьянское фермер-

ское хозяйство Овчинниковой В. В., категория земли населенных пунктов, для малоэтажной жилой застройки с объектами социального и культурно-бытового назначения;

20) Земельный участок с кадастровым номером: 63:32:1702007:2125 с местоположением: Самарская область, муниципальный район Ставропольский, сельское поселение Подстепки, село Подстепки, улица Вербная, участок № 1, категория земли населенных пунктов, для малоэтажной жилой застройки с объектами социального и культурно-бытового назначения;

21) Земельный участок с кадастровым номером: 63:32:1702007:2124 с местоположением: Самарская область, муниципальный район Ставропольский, сельское поселение Подстепки, село Подстепки, улица Вербная, участок № 1-А, категория земли населенных пунктов, для малоэтажной жилой застройки с объектами инженерно-технических объектов, сооружений и коммуникаций;

22) Земельный участок с кадастровым номером: 63:32:1702007:1498 с местоположением: Самарская область, муниципальный район Ставропольский, сельское поселение Подстепки, село Подстепки, улица Вербная, участок № 1-А, категория земли населенных пунктов, для малоэтажной жилой застройки с объектами социального и культурно-бытового назначения;

23) Земельный участок с кадастровым номером: 63:32:1702007:176 с местоположением: Самарская область, муниципальный район Ставропольский, сельское поселение Подстепки, с. Подстепки, проезд Хрустальный, участок № 1, категория земли населенных пунктов, для малоэтажной жилой застройки с объектами социального и культурно-бытового назначения;

24) Земельный участок с кадастровым номером: 63:32:1702007:3112 с местоположением: Самарская область, Ставропольский р-н, с/п Подстепки, категория земли населенных пунктов, для малоэтажной жилой застройки с объектами социального и культурно-бытового назначения;

25) Земельный участок с кадастровым номером: 63:32:1702007:3114 с местоположением: Самарская область, Ставропольский р-н, с/п Подстепки, категория земли населенных пунктов, для малоэтажной жилой застройки с объектами социального и культурно-бытового назначения;

26) Земельный участок с кадастровым номером: 63:32:1702007:1493 с местоположением: Самарская область, муниципальный район Ставропольский, сельское поселение Подстепки, село Подстепки, проезд Еллинский, участок № 87, категория земли населенных пунктов, для малоэтажной жилой застройки с объектами социального и культурно-бытового назначения;

27) Земельный участок с кадастровым номером: 63:32:1702007:1499 с местоположением: Самарская область, муниципальный район Ставропольский, сельское поселение Подстепки, село Подстепки, проезд Еллинский, участок № 85, категория земли населенных пунктов, для индивидуального жилищного строительства;

28) Земельный участок с кадастровым номером: 63:32:1702007:3084 с местоположением: Самарская область, Ставропольский р-н, с. Подстепки, ул. Полевая, категория земли населенных пунктов, для малоэтажного жилищного строительства;

29) Земельный участок с кадастровым номером: 63:32:1702007:3765 с местоположением: Самарская область, муниципальный район Ставропольский, сельское поселение Подстепки, с. Подстепки, ул. Полевая, категория земли населенных пунктов, для малоэтажного жилищного строительства;

30) Земельный участок с кадастровым номером: 63:32:1702007:33 с местоположением: Самарская область, Ставропольский район, СХПК им. Степана Разина, КФХ Семенчиковой В. М., категория земли населенных пунктов, для малоэтажной жилой застройки с объектами социального и культурно-бытового назначения;

31) Земельный участок с кадастровым номером: 63:32:1702007:3117 с местоположением: Российская Федерация, Самарская область, муниципальный район Ставропольский, сельское поселение Подстепки, село Подстепки, проезд Верхний Соколий, участок № 1, категория земли населенных пунктов, для малоэтажной жилой застройки с объектами социального и культурно-бытового назначения.

2. Публичный сервитут устанавливается в целях обеспечения доступа к объектам социальной, жилой и инженерной инфраструктуры.

3. Утвердить границы публичного сервитута согласно приложению к настоящему постановлению.

4. Установить публичный сервитут на срок 49 лет.

5. Опубликовать постановление в газете «Ставрополь – на – Волге. Официальное опубликование» и на официальном сайте администрации сельского поселения Подстепки муниципального района Ставропольский Самарской области <http://podstepki.stavsr.sp.ru> в информационно - телекоммуникационной сети Интернет.

6. В течении пяти рабочих дней с момента принятия настоящего постановления направить его копию правообладателям земельных участков, в Управление Федеральной службы государственной регистрации, кадастра и картографии по Самарской области.

7. Контроль за исполнением настоящего постановления возложить на Главу сельского поселения Подстепки муниципального района Ставропольский Самарской области Мурсину Г.Ф.

**Глава сельского поселения Подстепки муниципального района Ставропольский Самарской области Г.Ф.Мурсина**



Приложение к постановлению администрации сельского поселения Подстепки муниципального района Ставропольский Самарской области «Об установлении публичного сервитута» от 12.02.2020 года № 15



**АДМИНИСТРАЦИЯ СЕЛЬСКОГО ПОСЕЛЕНИЯ ПОДСТЕПКИ МУНИЦИПАЛЬНОГО РАЙОНА СТАВРОПОЛЬСКИЙ САМАРСКОЙ ОБЛАСТИ УСТАНОВЛИВАЕТ ПУБЛИЧНЫЙ СЕРВИТУТ НА УКАЗАННЫЕ В ПОСТАНОВЛЕНИИ ЗЕМЕЛЬНЫЕ УЧАСТКИ СОГЛАСНО СЛЕДУЮЩИМ КООРДИНАТАМ ХАРАКТЕРНЫХ ТОЧЕК ГРАНИЦ ТЕРРИТОРИИ (С ИСПОЛЬЗОВАНИЕМ СИСТЕМЫ КООРДИНАТ, ПРИМЕНЯЕМОЙ ПРИ ВЕДЕНИИ ГОСУДАРСТВЕННОГО КАДАСТРА НЕДВИЖИМОСТИ (ЕДИНОГО ГОСУДАРСТВЕННОГО РЕЕСТРА НЕДВИЖИМОСТИ):**

| Площадь публичного сервитута 175059 кв. м   |               |            |                                               |                                                                        |                                                       |
|---------------------------------------------|---------------|------------|-----------------------------------------------|------------------------------------------------------------------------|-------------------------------------------------------|
| Обозначение характерных точек части границы | Координаты, м |            | Метод определения координат характерной точки | Средняя квадратическая погрешность положения характерной точки (Мп), м | Описание обозначения точки на местности (при наличии) |
|                                             | X             | Y          |                                               |                                                                        |                                                       |
| 1                                           | 2             | 3          | 4                                             | 5                                                                      | 6                                                     |
| 1                                           | 424361,90     | 1309184,01 | Геодезический метод                           | 0.10                                                                   | Закрепление отсутствует                               |
| 2                                           | 424277,38     | 1309747,31 | Геодезический метод                           | 0.10                                                                   | Закрепление отсутствует                               |
| 3                                           | 424307,05     | 1309750,77 | Геодезический метод                           | 0.10                                                                   | Закрепление отсутствует                               |
| 4                                           | 424285,77     | 1309880,66 | Геодезический метод                           | 0.10                                                                   | Закрепление отсутствует                               |
| 5                                           | 424581,85     | 1309925,19 | Геодезический метод                           | 0.10                                                                   | Закрепление отсутствует                               |
| 6                                           | 424534,30     | 1310240,62 | Геодезический метод                           | 0.10                                                                   | Закрепление отсутствует                               |
| 7                                           | 424640,02     | 1310256,10 | Геодезический метод                           | 0.10                                                                   | Закрепление отсутствует                               |
| 8                                           | 424540,55     | 1310884,55 | Геодезический метод                           | 0.10                                                                   | Закрепление отсутствует                               |
| 9                                           | 424594,56     | 1310884,55 | Геодезический метод                           | 0.10                                                                   | Закрепление отсутствует                               |
| 10                                          | 424593,89     | 1310888,75 | Геодезический метод                           | 0.10                                                                   | Закрепление отсутствует                               |
| 11                                          | 424539,89     | 1310888,76 | Геодезический метод                           | 0.10                                                                   | Закрепление отсутствует                               |
| 12                                          | 424534,97     | 1310919,82 | Геодезический метод                           | 0.10                                                                   | Закрепление отсутствует                               |
| 13                                          | 424571,25     | 1310919,82 | Геодезический метод                           | 0.10                                                                   | Закрепление отсутствует                               |
| 14                                          | 424571,68     | 1310919,31 | Геодезический метод                           | 0.10                                                                   | Закрепление отсутствует                               |
| 15                                          | 424589,06     | 1310919,31 | Геодезический метод                           | 0.10                                                                   | Закрепление отсутствует                               |
| 16                                          | 424586,69     | 1310934,31 | Геодезический метод                           | 0.10                                                                   | Закрепление отсутствует                               |
| 17                                          | 424571,68     | 1310934,32 | Геодезический метод                           | 0.10                                                                   | Закрепление отсутствует                               |
| 18                                          | 424571,25     | 1310933,82 | Геодезический метод                           | 0.10                                                                   | Закрепление отсутствует                               |
| 19                                          | 424531,33     | 1310933,82 | Геодезический метод                           | 0.10                                                                   | Закрепление отсутствует                               |
| 20                                          | 424526,89     | 1310937,61 | Геодезический метод                           | 0.10                                                                   | Закрепление отсутствует                               |
| 21                                          | 424522,48     | 1310965,47 | Геодезический метод                           | 0.10                                                                   | Закрепление отсутствует                               |
| 22                                          | 424581,75     | 1310965,48 | Геодезический метод                           | 0.10                                                                   | Закрепление отсутствует                               |

|     |           |            |                     |      |                         |
|-----|-----------|------------|---------------------|------|-------------------------|
| 23  | 424581,09 | 1310969,67 | Геодезический метод | 0.10 | Закрепление отсутствует |
| 24  | 424521,83 | 1310969,69 | Геодезический метод | 0.10 | Закрепление отсутствует |
| 25  | 424515,13 | 1311011,88 | Геодезический метод | 0.10 | Закрепление отсутствует |
| 26  | 424514,09 | 1311018,50 | Геодезический метод | 0.10 | Закрепление отсутствует |
| 27  | 424506,72 | 1311017,16 | Геодезический метод | 0.10 | Закрепление отсутствует |
| 28  | 424507,73 | 1311010,73 | Геодезический метод | 0.10 | Закрепление отсутствует |
| 29  | 424625,60 | 1310265,70 | Геодезический метод | 0.10 | Закрепление отсутствует |
| 30  | 424515,86 | 1310249,62 | Геодезический метод | 0.10 | Закрепление отсутствует |
| 31  | 424535,44 | 1310123,35 | Геодезический метод | 0.10 | Закрепление отсутствует |
| 32  | 424437,33 | 1310108,98 | Геодезический метод | 0.10 | Закрепление отсутствует |
| 33  | 424442,77 | 1310076,28 | Геодезический метод | 0.10 | Закрепление отсутствует |
| 34  | 424269,90 | 1310051,14 | Геодезический метод | 0.10 | Закрепление отсутствует |
| 35  | 424244,29 | 1310210,36 | Геодезический метод | 0.10 | Закрепление отсутствует |
| 36  | 424231,24 | 1310208,42 | Геодезический метод | 0.10 | Закрепление отсутствует |
| 37  | 424130,81 | 1310193,55 | Геодезический метод | 0.10 | Закрепление отсутствует |
| 38  | 424095,07 | 1310188,30 | Геодезический метод | 0.10 | Закрепление отсутствует |
| 39  | 424093,52 | 1310188,07 | Геодезический метод | 0.10 | Закрепление отсутствует |
| 40  | 424026,54 | 1310178,16 | Геодезический метод | 0.10 | Закрепление отсутствует |
| 41  | 423978,81 | 1310171,11 | Геодезический метод | 0.10 | Закрепление отсутствует |
| 42  | 423972,85 | 1310170,30 | Геодезический метод | 0.10 | Закрепление отсутствует |
| 43  | 423968,89 | 1310169,73 | Геодезический метод | 0.10 | Закрепление отсутствует |
| 44  | 423954,99 | 1310167,66 | Геодезический метод | 0.10 | Закрепление отсутствует |
| 45  | 423888,07 | 1310157,73 | Геодезический метод | 0.10 | Закрепление отсутствует |
| 46  | 423844,68 | 1310151,29 | Геодезический метод | 0.10 | Закрепление отсутствует |
| 47  | 423826,42 | 1310148,82 | Геодезический метод | 0.10 | Закрепление отсутствует |
| 48  | 423821,06 | 1310148,15 | Геодезический метод | 0.10 | Закрепление отсутствует |
| 49  | 423773,91 | 1310142,93 | Геодезический метод | 0.10 | Закрепление отсутствует |
| 50  | 423751,15 | 1310140,41 | Геодезический метод | 0.10 | Закрепление отсутствует |
| 51  | 423722,06 | 1310138,12 | Геодезический метод | 0.10 | Закрепление отсутствует |
| 52  | 423695,72 | 1310134,26 | Геодезический метод | 0.10 | Закрепление отсутствует |
| 53  | 423646,46 | 1310127,06 | Геодезический метод | 0.10 | Закрепление отсутствует |
| 54  | 423629,23 | 1310124,55 | Геодезический метод | 0.10 | Закрепление отсутствует |
| 55  | 423616,36 | 1310122,66 | Геодезический метод | 0.10 | Закрепление отсутствует |
| 56  | 423574,22 | 1310116,51 | Геодезический метод | 0.10 | Закрепление отсутствует |
| 57  | 423558,79 | 1310114,26 | Геодезический метод | 0.10 | Закрепление отсутствует |
| 58  | 423533,25 | 1310110,51 | Геодезический метод | 0.10 | Закрепление отсутствует |
| 59  | 423492,90 | 1310104,50 | Геодезический метод | 0.10 | Закрепление отсутствует |
| 60  | 423477,84 | 1310102,39 | Геодезический метод | 0.10 | Закрепление отсутствует |
| 61  | 423450,14 | 1310098,35 | Геодезический метод | 0.10 | Закрепление отсутствует |
| 62  | 423434,96 | 1310096,12 | Геодезический метод | 0.10 | Закрепление отсутствует |
| 63  | 423425,60 | 1310094,75 | Геодезический метод | 0.10 | Закрепление отсутствует |
| 64  | 423420,09 | 1310093,95 | Геодезический метод | 0.10 | Закрепление отсутствует |
| 65  | 423421,08 | 1310082,11 | Геодезический метод | 0.10 | Закрепление отсутствует |
| 66  | 423513,97 | 1310096,80 | Геодезический метод | 0.10 | Закрепление отсутствует |
| 67  | 423514,60 | 1310092,45 | Геодезический метод | 0.10 | Закрепление отсутствует |
| 68  | 423591,37 | 1310103,71 | Геодезический метод | 0.10 | Закрепление отсутствует |
| 69  | 423740,64 | 1310124,71 | Геодезический метод | 0.10 | Закрепление отсутствует |
| 70  | 423814,95 | 1310135,87 | Геодезический метод | 0.10 | Закрепление отсутствует |
| 71  | 423827,95 | 1310139,39 | Геодезический метод | 0.10 | Закрепление отсутствует |
| 72  | 423943,58 | 1310156,69 | Геодезический метод | 0.10 | Закрепление отсутствует |
| 73  | 423947,03 | 1310157,21 | Геодезический метод | 0.10 | Закрепление отсутствует |
| 74  | 423950,85 | 1310131,65 | Геодезический метод | 0.10 | Закрепление отсутствует |
| 75  | 423952,34 | 1310121,65 | Геодезический метод | 0.10 | Закрепление отсутствует |
| 76  | 423962,44 | 1310054,06 | Геодезический метод | 0.10 | Закрепление отсутствует |
| 77  | 423959,00 | 1310053,54 | Геодезический метод | 0.10 | Закрепление отсутствует |
| 78  | 423960,50 | 1310043,55 | Геодезический метод | 0.10 | Закрепление отсутствует |
| 79  | 423964,28 | 1310018,22 | Геодезический метод | 0.10 | Закрепление отсутствует |
| 80  | 423957,79 | 1310017,25 | Геодезический метод | 0.10 | Закрепление отсутствует |
| 81  | 423982,01 | 1309854,12 | Геодезический метод | 0.10 | Закрепление отсутствует |
| 82  | 423693,33 | 1309813,48 | Геодезический метод | 0.10 | Закрепление отсутствует |
| 83  | 423695,54 | 1309798,64 | Геодезический метод | 0.10 | Закрепление отсутствует |
| 84  | 423984,32 | 1309839,01 | Геодезический метод | 0.10 | Закрепление отсутствует |
| 85  | 424086,19 | 1309153,15 | Геодезический метод | 0.10 | Закрепление отсутствует |
| 86  | 423661,41 | 1309088,51 | Геодезический метод | 0.10 | Закрепление отсутствует |
| 87  | 423663,12 | 1309078,29 | Геодезический метод | 0.10 | Закрепление отсутствует |
| 88  | 423729,71 | 1309088,02 | Геодезический метод | 0.10 | Закрепление отсутствует |
| 89  | 423800,18 | 1309098,43 | Геодезический метод | 0.10 | Закрепление отсутствует |
| 90  | 423862,79 | 1309107,67 | Геодезический метод | 0.10 | Закрепление отсутствует |
| 91  | 423991,90 | 1309122,15 | Геодезический метод | 0.10 | Закрепление отсутствует |
| 92  | 423990,89 | 1309128,22 | Геодезический метод | 0.10 | Закрепление отсутствует |
| 93  | 424057,90 | 1309138,47 | Геодезический метод | 0.10 | Закрепление отсутствует |
| 94  | 424088,24 | 1309143,08 | Геодезический метод | 0.10 | Закрепление отсутствует |
| 95  | 424110,69 | 1309146,50 | Геодезический метод | 0.10 | Закрепление отсутствует |
| 96  | 424107,86 | 1309165,16 | Геодезический метод | 0.10 | Закрепление отсутствует |
| 97  | 424090,62 | 1309283,06 | Геодезический метод | 0.10 | Закрепление отсутствует |
| 98  | 424080,82 | 1309350,03 | Геодезический метод | 0.10 | Закрепление отсутствует |
| 99  | 424051,23 | 1309552,37 | Геодезический метод | 0.10 | Закрепление отсутствует |
| 100 | 424048,17 | 1309573,26 | Геодезический метод | 0.10 | Закрепление отсутствует |
| 101 | 424044,44 | 1309598,77 | Геодезический метод | 0.10 | Закрепление отсутствует |
| 102 | 424147,87 | 1309614,02 | Геодезический метод | 0.10 | Закрепление отсутствует |
| 103 | 424162,75 | 1309616,53 | Геодезический метод | 0.10 | Закрепление отсутствует |
| 104 | 424207,37 | 1309623,04 | Геодезический метод | 0.10 | Закрепление отсутствует |
| 105 | 424224,19 | 1309620,20 | Геодезический метод | 0.10 | Закрепление отсутствует |
| 106 | 424260,95 | 1309669,67 | Геодезический метод | 0.10 | Закрепление отсутствует |
| 107 | 424278,55 | 1309672,25 | Геодезический метод | 0.10 | Закрепление отсутствует |
| 108 | 424352,01 | 1309182,53 | Геодезический метод | 0.10 | Закрепление отсутствует |
| 1   | 424361,90 | 1309184,01 | Геодезический метод | 0.10 | Закрепление отсутствует |
| 109 | 424560,17 | 1309959,60 | Геодезический метод | 0.10 | Закрепление отсутствует |
| 110 | 424557,28 | 1309979,12 | Геодезический метод | 0.10 | Закрепление отсутствует |
| 111 | 424556,87 | 1309981,94 | Геодезический метод | 0.10 | Закрепление отсутствует |
| 112 | 424447,02 | 1310048,28 | Геодезический метод | 0.10 | Закрепление отсутствует |
| 113 | 424524,70 | 1310044,98 | Геодезический метод | 0.10 | Закрепление отсутствует |
| 114 | 424537,85 | 1309956,30 | Геодезический метод | 0.10 | Закрепление отсутствует |
| 109 | 424560,17 | 1309959,60 | Геодезический метод | 0.10 | Закрепление отсутствует |
| 115 | 424509,06 | 1309952,03 | Геодезический метод | 0.10 | Закрепление отсутствует |
| 116 | 424496,07 | 1310040,72 | Геодезический метод | 0.10 | Закрепление отсутствует |
| 117 | 424475,16 | 1310037,63 | Геодезический метод | 0.10 | Закрепление отсутствует |
| 118 | 424488,31 | 1309948,94 | Геодезический метод | 0.10 | Закрепление отсутствует |
| 119 | 424494,71 | 1309949,91 | Геодезический метод | 0.10 | Закрепление отсутствует |
| 120 | 424498,18 | 1309950,41 | Геодезический метод | 0.10 | Закрепление отсутствует |
| 115 | 424509,06 | 1309952,03 | Геодезический метод | 0.10 | Закрепление отсутствует |
| 121 | 424497,30 | 1310068,50 | Геодезический метод | 0.10 | Закрепление отсутствует |
| 122 | 424495,12 | 1310074,91 | Геодезический метод | 0.10 | Закрепление отсутствует |
| 123 | 424494,12 | 1310074,57 | Геодезический метод | 0.10 | Закрепление отсутствует |
| 124 | 424492,50 | 1310079,31 | Геодезический метод | 0.10 | Закрепление отсутствует |
| 125 | 424487,30 | 1310077,54 | Геодезический метод | 0.10 | Закрепление отсутствует |
| 126 | 424486,89 | 1310078,64 | Геодезический метод | 0.10 | Закрепление отсутствует |
| 127 | 424483,16 | 1310077,37 | Геодезический метод | 0.10 | Закрепление отсутствует |
| 128 | 424484,21 | 1310074,30 | Геодезический метод | 0.10 | Закрепление отсутствует |
| 129 | 424487,93 | 1310075,57 | Геодезический метод | 0.10 | Закрепление отсутствует |
| 130 | 424491,10 | 1310066,38 | Геодезический метод | 0.10 | Закрепление отсутствует |
| 121 | 424497,30 | 1310068,50 | Геодезический метод | 0.10 | Закрепление отсутствует |


|     |           |            |                     |      |                         |     |           |            |                     |      |                         |
|-----|-----------|------------|---------------------|------|-------------------------|-----|-----------|------------|---------------------|------|-------------------------|
| 132 | 424473,93 | 1309929,85 | Геодезический метод | 0.10 | Закрепление отсутствует | 229 | 424226,66 | 1310093,41 | Геодезический метод | 0.10 | Закрепление отсутствует |
| 133 | 424473,84 | 1309950,72 | Геодезический метод | 0.10 | Закрепление отсутствует | 230 | 424245,11 | 1310096,18 | Геодезический метод | 0.10 | Закрепление отсутствует |
| 134 | 424403,03 | 1309939,94 | Геодезический метод | 0.10 | Закрепление отсутствует | 231 | 424245,80 | 1310096,32 | Геодезический метод | 0.10 | Закрепление отсутствует |
| 135 | 424406,14 | 1309918,95 | Геодезический метод | 0.10 | Закрепление отсутствует | 223 | 424249,42 | 1310098,97 | Геодезический метод | 0.10 | Закрепление отсутствует |
| 136 | 424411,08 | 1309919,71 | Геодезический метод | 0.10 | Закрепление отсутствует | 232 | 424208,70 | 1310094,12 | Геодезический метод | 0.10 | Закрепление отсутствует |
| 137 | 424414,54 | 1309920,25 | Геодезический метод | 0.10 | Закрепление отсутствует | 233 | 424199,94 | 1310153,33 | Геодезический метод | 0.10 | Закрепление отсутствует |
| 131 | 424476,93 | 1309929,85 | Геодезический метод | 0.10 | Закрепление отсутствует | 234 | 424178,16 | 1310150,59 | Геодезический метод | 0.10 | Закрепление отсутствует |
| 137 | 424471,53 | 1309966,30 | Геодезический метод | 0.10 | Закрепление отсутствует | 235 | 424187,07 | 1310090,77 | Геодезический метод | 0.10 | Закрепление отсутствует |
| 138 | 424460,30 | 1310042,17 | Геодезический метод | 0.10 | Закрепление отсутствует | 232 | 424208,70 | 1310094,12 | Геодезический метод | 0.10 | Закрепление отсутствует |
| 139 | 424448,73 | 1310040,43 | Геодезический метод | 0.10 | Закрепление отсутствует | 236 | 424173,10 | 1310086,03 | Геодезический метод | 0.10 | Закрепление отсутствует |
| 140 | 424444,41 | 1310066,41 | Геодезический метод | 0.10 | Закрепление отсутствует | 237 | 424163,33 | 1310152,79 | Геодезический метод | 0.10 | Закрепление отсутствует |
| 141 | 424283,52 | 1310043,02 | Геодезический метод | 0.10 | Закрепление отсутствует | 238 | 424160,88 | 1310152,93 | Геодезический метод | 0.10 | Закрепление отсутствует |
| 142 | 424304,81 | 1309899,86 | Геодезический метод | 0.10 | Закрепление отсутствует | 239 | 424141,64 | 1310150,07 | Геодезический метод | 0.10 | Закрепление отсутствует |
| 143 | 424392,42 | 1309913,03 | Геодезический метод | 0.10 | Закрепление отсутствует | 240 | 424138,58 | 1310147,46 | Геодезический метод | 0.10 | Закрепление отсутствует |
| 144 | 424402,43 | 1309911,66 | Геодезический метод | 0.10 | Закрепление отсутствует | 241 | 424136,76 | 1310143,25 | Геодезический метод | 0.10 | Закрепление отсутствует |
| 145 | 424396,01 | 1309955,00 | Геодезический метод | 0.10 | Закрепление отсутствует | 242 | 424145,12 | 1310087,57 | Геодезический метод | 0.10 | Закрепление отсутствует |
| 146 | 424417,47 | 1309958,21 | Геодезический метод | 0.10 | Закрепление отсутствует | 243 | 424147,95 | 1310084,12 | Геодезический метод | 0.10 | Закрепление отсутствует |
| 137 | 424471,53 | 1309966,30 | Геодезический метод | 0.10 | Закрепление отсутствует | 244 | 424151,96 | 1310082,44 | Геодезический метод | 0.10 | Закрепление отсутствует |
| 147 | 424184,12 | 1309636,55 | Геодезический метод | 0.10 | Закрепление отсутствует | 245 | 424170,74 | 1310085,20 | Геодезический метод | 0.10 | Закрепление отсутствует |
| 148 | 424184,12 | 1309661,31 | Геодезический метод | 0.10 | Закрепление отсутствует | 236 | 424173,10 | 1310086,03 | Геодезический метод | 0.10 | Закрепление отсутствует |
| 149 | 424148,34 | 1309686,98 | Геодезический метод | 0.10 | Закрепление отсутствует | 246 | 424236,54 | 1310174,43 | Геодезический метод | 0.10 | Закрепление отсутствует |
| 150 | 424102,01 | 1309622,80 | Геодезический метод | 0.10 | Закрепление отсутствует | 247 | 424236,66 | 1310175,81 | Геодезический метод | 0.10 | Закрепление отсутствует |
| 147 | 424184,12 | 1309636,55 | Геодезический метод | 0.10 | Закрепление отсутствует | 248 | 424232,69 | 1310199,74 | Геодезический метод | 0.10 | Закрепление отсутствует |
| 151 | 424223,76 | 1309637,28 | Геодезический метод | 0.10 | Закрепление отсутствует | 249 | 424129,26 | 1310184,49 | Геодезический метод | 0.10 | Закрепление отсутствует |
| 152 | 424229,52 | 1309645,05 | Геодезический метод | 0.10 | Закрепление отсутствует | 250 | 424132,73 | 1310160,87 | Геодезический метод | 0.10 | Закрепление отсутствует |
| 153 | 424233,38 | 1309650,24 | Геодезический метод | 0.10 | Закрепление отсутствует | 251 | 424133,46 | 1310159,05 | Геодезический метод | 0.10 | Закрепление отсутствует |
| 154 | 424237,03 | 1309655,14 | Геодезический метод | 0.10 | Закрепление отсутствует | 246 | 424236,54 | 1310174,43 | Геодезический метод | 0.10 | Закрепление отсутствует |
| 155 | 424160,42 | 1309712,75 | Геодезический метод | 0.10 | Закрепление отсутствует | 252 | 424200,71 | 1309888,25 | Геодезический метод | 0.10 | Закрепление отсутствует |
| 156 | 424146,88 | 1309694,68 | Геодезический метод | 0.10 | Закрепление отсутствует | 253 | 424186,65 | 1309983,03 | Геодезический метод | 0.10 | Закрепление отсутствует |
| 157 | 424208,16 | 1309648,60 | Геодезический метод | 0.10 | Закрепление отсутствует | 254 | 424164,05 | 1309979,58 | Геодезический метод | 0.10 | Закрепление отсутствует |
| 151 | 424223,76 | 1309637,28 | Геодезический метод | 0.10 | Закрепление отсутствует | 255 | 424178,61 | 1309884,61 | Геодезический метод | 0.10 | Закрепление отсутствует |
| 158 | 424241,74 | 1309663,35 | Геодезический метод | 0.10 | Закрепление отсутствует | 256 | 424184,66 | 1309885,60 | Геодезический метод | 0.10 | Закрепление отсутствует |
| 159 | 424247,67 | 1309671,18 | Геодезический метод | 0.10 | Закрепление отсутствует | 257 | 424189,11 | 1309886,34 | Геодезический метод | 0.10 | Закрепление отсутствует |
| 160 | 424251,28 | 1309675,97 | Геодезический метод | 0.10 | Закрепление отсутствует | 252 | 424200,71 | 1309888,25 | Геодезический метод | 0.10 | Закрепление отсутствует |
| 161 | 424258,62 | 1309685,67 | Геодезический метод | 0.10 | Закрепление отсутствует | 258 | 424141,37 | 1309878,87 | Геодезический метод | 0.10 | Закрепление отсутствует |
| 162 | 424182,44 | 1309743,55 | Геодезический метод | 0.10 | Закрепление отсутствует | 259 | 424127,06 | 1309973,54 | Геодезический метод | 0.10 | Закрепление отсутствует |
| 163 | 424165,57 | 1309721,23 | Геодезический метод | 0.10 | Закрепление отсутствует | 260 | 424104,56 | 1309970,24 | Геодезический метод | 0.10 | Закрепление отсутствует |
| 158 | 424241,74 | 1309663,35 | Геодезический метод | 0.10 | Закрепление отсутствует | 261 | 424119,01 | 1309875,19 | Геодезический метод | 0.10 | Закрепление отсутствует |
| 164 | 424181,34 | 1309749,38 | Геодезический метод | 0.10 | Закрепление отсутствует | 262 | 424131,18 | 1309877,19 | Геодезический метод | 0.10 | Закрепление отсутствует |
| 165 | 424238,96 | 1309826,03 | Геодезический метод | 0.10 | Закрепление отсутствует | 263 | 424134,73 | 1309877,75 | Геодезический метод | 0.10 | Закрепление отсутствует |
| 166 | 424229,60 | 1309832,97 | Геодезический метод | 0.10 | Закрепление отсутствует | 258 | 424141,37 | 1309878,87 | Геодезический метод | 0.10 | Закрепление отсутствует |
| 167 | 424225,85 | 1309835,77 | Геодезический метод | 0.10 | Закрепление отсутствует | 264 | 424111,12 | 1310073,13 | Геодезический метод | 0.10 | Закрепление отсутствует |
| 168 | 424220,80 | 1309839,51 | Геодезический метод | 0.10 | Закрепление отсутствует | 265 | 424096,70 | 1310167,78 | Геодезический метод | 0.10 | Закрепление отсутствует |
| 169 | 424163,26 | 1309762,96 | Геодезический метод | 0.10 | Закрепление отсутствует | 266 | 424074,85 | 1310164,44 | Геодезический метод | 0.10 | Закрепление отсутствует |
| 164 | 424181,34 | 1309749,38 | Геодезический метод | 0.10 | Закрепление отсутствует | 267 | 424088,24 | 1310069,64 | Геодезический метод | 0.10 | Закрепление отсутствует |
| 170 | 424152,31 | 1309771,32 | Геодезический метод | 0.10 | Закрепление отсутствует | 264 | 424111,12 | 1310073,13 | Геодезический метод | 0.10 | Закрепление отсутствует |
| 171 | 424161,87 | 1309783,85 | Геодезический метод | 0.10 | Закрепление отсутствует | 268 | 424104,56 | 1309887,73 | Геодезический метод | 0.10 | Закрепление отсутствует |
| 172 | 424192,25 | 1309824,22 | Геодезический метод | 0.10 | Закрепление отсутствует | 269 | 424101,22 | 1309910,10 | Геодезический метод | 0.10 | Закрепление отсутствует |
| 173 | 424209,93 | 1309847,96 | Геодезический метод | 0.10 | Закрепление отсутствует | 270 | 423996,41 | 1309894,34 | Геодезический метод | 0.10 | Закрепление отсутствует |
| 174 | 424205,04 | 1309851,57 | Геодезический метод | 0.10 | Закрепление отсутствует | 271 | 423999,70 | 1309987,17 | Геодезический метод | 0.10 | Закрепление отсутствует |
| 175 | 424201,42 | 1309854,25 | Геодезический метод | 0.10 | Закрепление отсутствует | 268 | 424104,56 | 1309887,73 | Геодезический метод | 0.10 | Закрепление отсутствует |
| 176 | 424191,81 | 1309861,36 | Геодезический метод | 0.10 | Закрепление отсутствует | 272 | 424099,01 | 1309925,15 | Геодезический метод | 0.10 | Закрепление отсутствует |
| 177 | 424134,31 | 1309784,85 | Геодезический метод | 0.10 | Закрепление отсутствует | 273 | 424095,67 | 1309947,52 | Геодезический метод | 0.10 | Закрепление отсутствует |
| 170 | 424152,31 | 1309771,32 | Геодезический метод | 0.10 | Закрепление отсутствует | 274 | 423990,85 | 1309931,73 | Геодезический метод | 0.10 | Закрепление отсутствует |
| 178 | 424109,16 | 1309764,40 | Геодезический метод | 0.10 | Закрепление отсутствует | 275 | 423994,14 | 1309909,56 | Геодезический метод | 0.10 | Закрепление отсутствует |
| 179 | 424125,89 | 1309786,86 | Геодезический метод | 0.10 | Закрепление отсутствует | 272 | 424099,01 | 1309925,15 | Геодезический метод | 0.10 | Закрепление отсутствует |
| 180 | 424052,13 | 1309841,83 | Геодезический метод | 0.10 | Закрепление отсутствует | 276 | 424093,71 | 1309960,94 | Геодезический метод | 0.10 | Закрепление отсутствует |
| 181 | 424044,15 | 1309831,13 | Геодезический метод | 0.10 | Закрепление отсутствует | 277 | 424090,53 | 1309982,17 | Геодезический метод | 0.10 | Закрепление отсутствует |
| 182 | 424041,46 | 1309827,53 | Геодезический метод | 0.10 | Закрепление отсутствует | 278 | 424089,97 | 1309983,28 | Геодезический метод | 0.10 | Закрепление отсутствует |
| 183 | 424035,39 | 1309819,38 | Геодезический метод | 0.10 | Закрепление отсутствует | 279 | 424011,04 | 1309971,57 | Геодезический метод | 0.10 | Закрепление отсутствует |
| 178 | 424109,16 | 1309764,40 | Геодезический метод | 0.10 | Закрепление отсутствует | 280 | 424095,53 | 1309967,56 | Геодезический метод | 0.10 | Закрепление отсутствует |
| 184 | 424086,89 | 1309734,72 | Геодезический метод | 0.10 | Закрепление отсутствует | 281 | 423988,82 | 1309945,37 | Геодезический метод | 0.10 | Закрепление отсутствует |
| 185 | 424104,86 | 1309758,63 | Геодезический метод | 0.10 | Закрепление отсутствует | 276 | 424093,71 | 1309960,94 | Геодезический метод | 0.10 | Закрепление отсутствует |
| 186 | 424031,09 | 1309813,62 | Геодезический метод | 0.10 | Закрепление отсутствует | 282 | 424088,69 | 1309994,84 | Геодезический метод | 0.10 | Закрепление отсутствует |
| 187 | 424024,65 | 1309805,05 | Геодезический метод | 0.10 | Закрепление отсутствует | 283 | 424085,34 | 1310017,23 | Геодезический метод | 0.10 | Закрепление отсутствует |
| 188 | 424021,10 | 1309800,32 | Геодезический метод | 0.10 | Закрепление отсутствует | 284 | 424005,97 | 1310005,45 | Геодезический метод | 0.10 | Закрепление отсутствует |
| 189 | 424013,11 | 1309789,70 | Геодезический метод | 0.10 | Закрепление отсутствует | 285 | 423980,49 | 1310001,45 | Геодезический метод | 0.10 | Закрепление отсутствует |
| 184 | 424086,89 | 1309734,72 | Геодезический метод | 0.10 | Закрепление отсутствует | 286 | 423983,79 | 1309979,27 | Геодезический метод | 0.10 | Закрепление отсутствует |
| 190 | 424057,29 | 1309638,26 | Геодезический метод | 0.10 | Закрепление отсутствует | 282 | 424088,69 | 1309994,84 | Геодезический метод | 0.10 | Закрепление отсутствует |
| 191 | 424112,31 | 1309712,01 | Геодезический метод | 0.10 | Закрепление отсутствует | 287 | 424081,00 | 1310040,04 | Геодезический метод | 0.10 | Закрепление отсутствует |
| 192 | 424088,41 | 1309729,99 | Геодезический метод | 0.10 | Закрепление отсутствует | 288 | 424078,14 | 1310059,15 | Геодезический метод | 0.10 | Закрепление отсутствует |
| 193 | 424033,38 | 1309656,26 | Геодезический метод | 0.10 | Закрепление отсутствует | 289 | 424077,44 | 1310060,80 | Геодезический метод | 0.10 | Закрепление отсутствует |
| 194 | 424042,68 | 1309649,27 | Геодезический метод | 0.10 | Закрепление отсутствует | 290 | 423974,50 | 1310045,61 | Геодезический метод | 0.10 | Закрепление отсутствует |
| 195 | 424044,61 | 1309645,70 | Геодезический метод | 0.10 | Закрепление отсутствует | 291 | 423974,36 | 1310042,73 | Геодезический метод | 0.10 | Закрепление отсутствует |
| 190 | 424057,29 | 1309638,26 | Геодезический метод | 0.10 | Закрепление отсутствует | 292 | 423977,01 | 1310024,96 | Геодезический метод | 0.10 | Закрепление отсутствует |
| 196 | 424084,45 | 1309617,99 | Геодезический метод | 0.10 | Закрепление отсутствует | 293 | 423980,16 | 1310020,36 | Геодезический метод | 0.10 | Закрепление отсутствует |
| 197 | 424139,48 | 1309691,72 | Геодезический метод | 0.10 | Закрепление отсутствует | 294 | 424077,21 | 1310034,85 | Геодезический метод | 0.10 | Закрепление отсутствует |
| 198 | 424117,04 | 1309708,47 | Геодезический метод | 0.10 | Закрепление отсутствует | 287 | 424081,00 | 1310040,04 | Геодезический метод | 0.10 | Закрепление отсутствует |
| 199 | 424062,01 | 1309634,74 | Геодезический метод | 0.10 | Закрепление отсутствует | 295 | 424076,07 | 1310073,03 | Геодезический метод | 0.10 | Закрепление отсутствует |
| 200 | 424070,14 | 1309628,67 | Геодезический метод | 0.10 | Закрепление отсутствует | 296 | 424066,56 | 1310136,66 | Геодезический метод | 0.10 | Закрепление отсутствует |
| 201 | 424073,74 | 1309625,97 | Геодезический метод | 0.10 | Закрепление отсутствует | 297 | 424062,49 | 1310138,05 | Геодезический метод | 0.10 | Закрепление отсутствует |
| 196 | 424084,45 | 1309617,99 | Геодезический метод | 0.10 | Закрепление отсутствует | 298 | 424042,87 | 1310135,18 | Геодезический метод | 0.10 | Закрепление отсутствует |
| 202 | 424283,15 | 1309896,65 | Геодезический метод | 0.10 | Закрепление отсутствует | 299 | 424040,66 | 1310134,34 | Геодезический метод | 0.10 | Закрепление отсутствует |
| 203 | 424265,02 | 1310005,10 | Геодезический метод | 0.10 | Закрепление отсутствует | 300 | 424050,63 | 1310067,65 | Геодезический метод | 0.10 | Закрепление отсутствует |
| 204 | 424263,73 | 1310004,88 | Геодезический метод | 0.10 | Закрепление отсутствует | 301 | 424053,47 | 1310067,59 | Геодезический метод | 0.10 | Закрепление отсутствует |
| 205 | 424199,32 | 1309994,90 | Геодезический метод | 0.10 | Закрепление отсутствует | 302 | 424071,92 | 1310070,35 | Геодезический метод | 0.10 | Закрепление отсутствует |
| 206 | 424217,03 | 1309885,51 | Геодезический метод | 0.10 | Закрепление отсутствует | 295 | 424076,07 | 1310073,03 | Геодезический метод | 0.10 | Закрепление отсутствует |
| 202 | 424283,15 | 1309896,65 | Геодезический метод | 0.10 | Закрепление отсутствует | 303 | 424035,15 | 1310069,35 | Геодезический метод | 0.10 | Закрепление отсутствует |
| 207 | 424262,40 | 1310020,87 | Геодезический метод | 0.10 |                         |     |           |            |                     |      |                         |

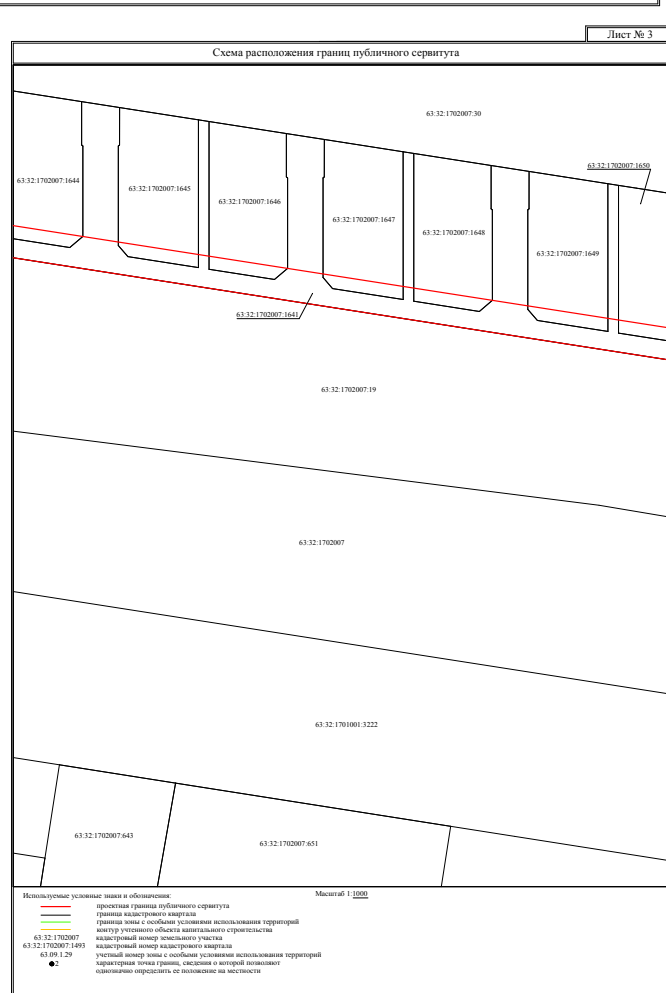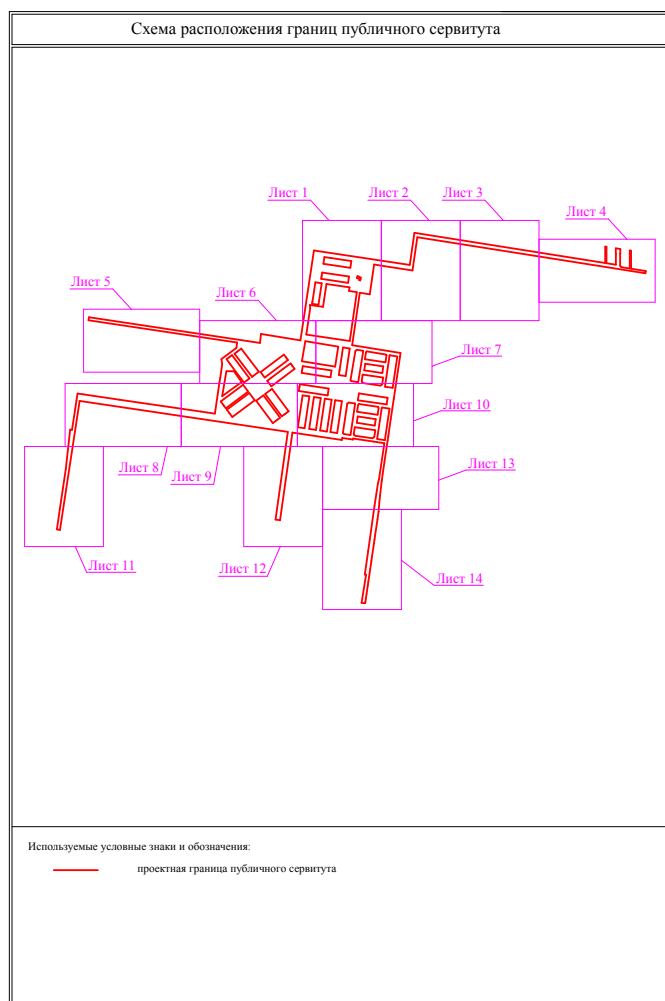

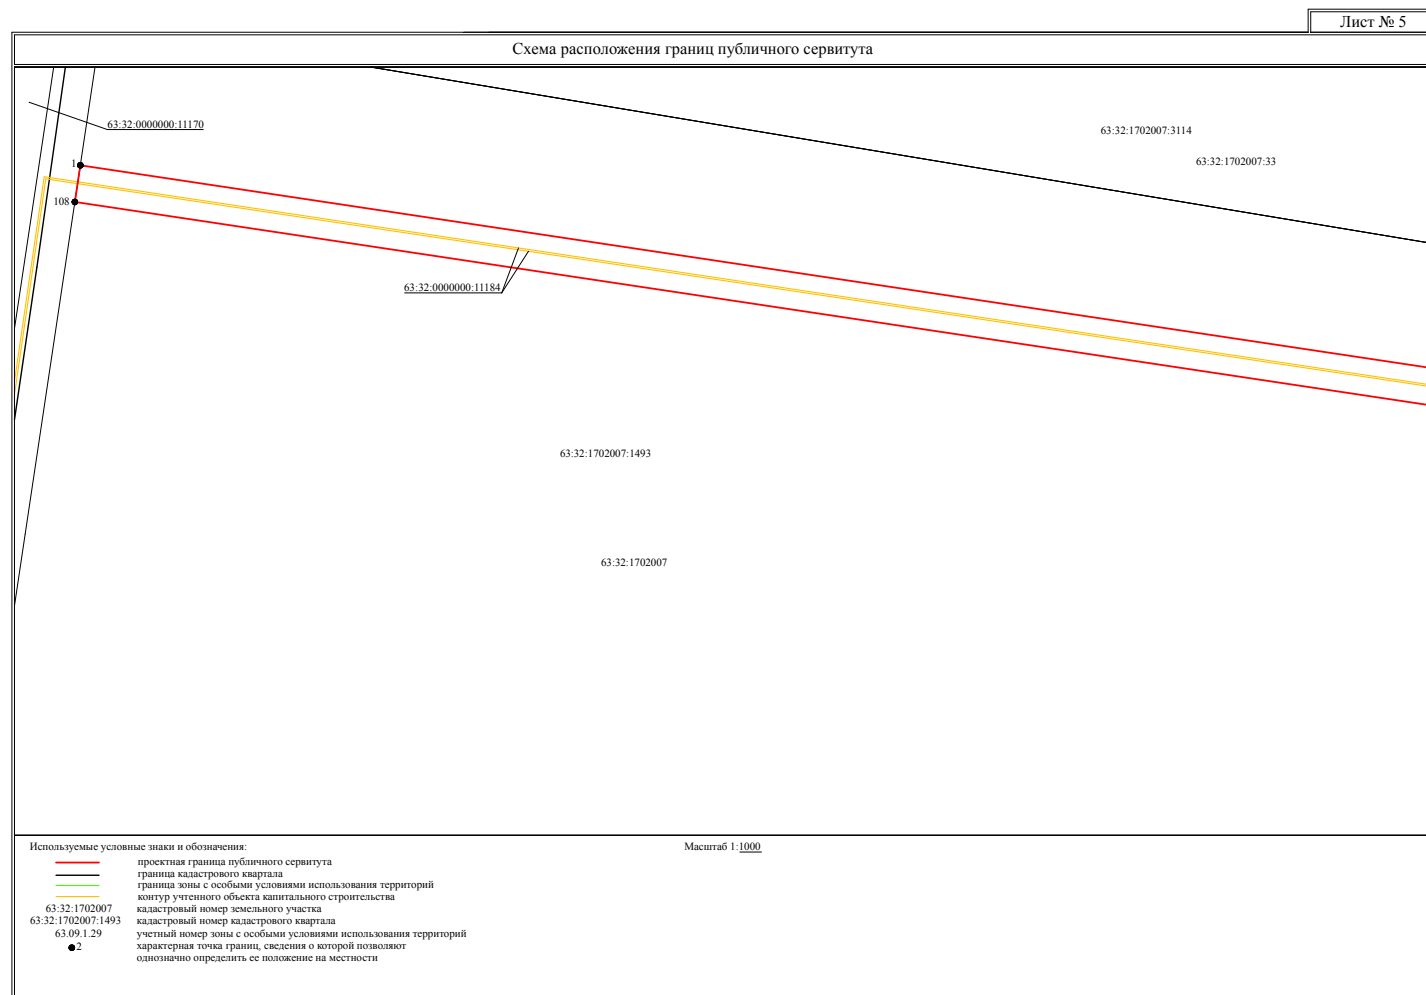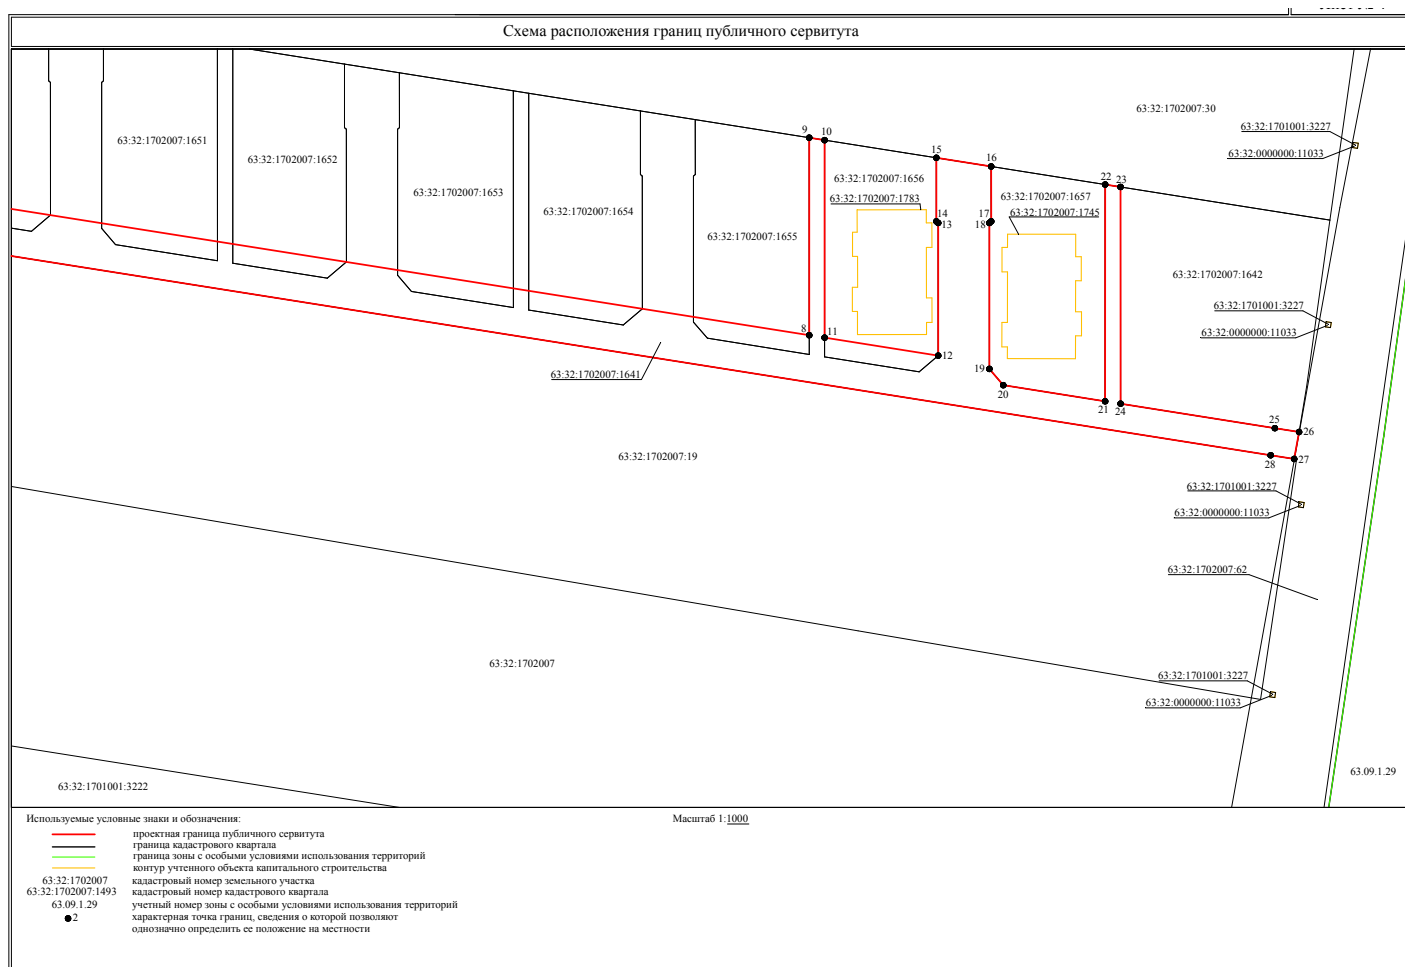

Лист № 6

## Схема расположения границ публичного сервитута

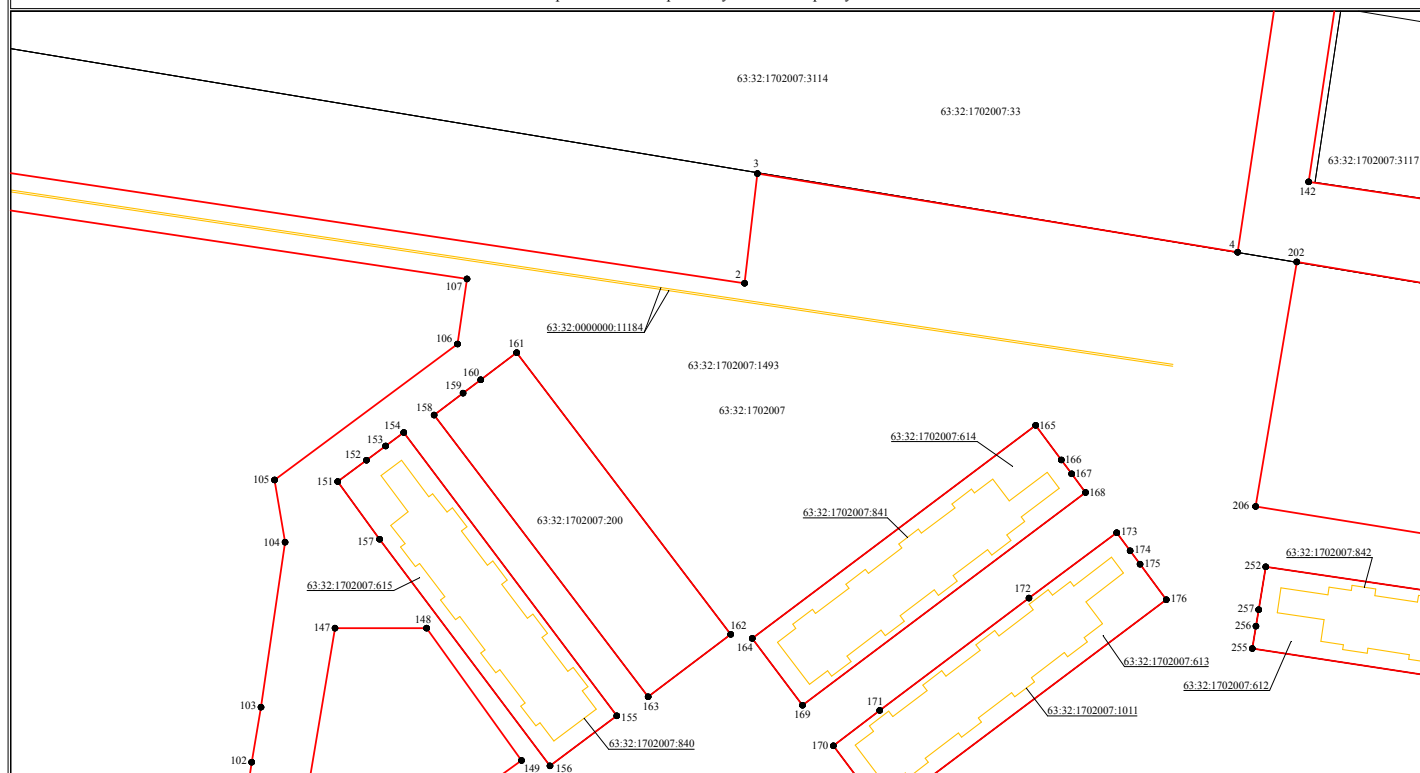


Используемые условные знаки и обозначения:

- проектная граница публичного сервитута
- граница кадастрового квартала
- граница зоны с особыми условиями использования территорий
- контур учтенного объекта капитального строительства
- кадастровый номер земельного участка
- кадастровый номер кадастрового квартала
- учетный номер зоны с особыми условиями использования территорий
- характерная точка границ, сведения о которой позволяют однозначно определить ее положение на местности

Масштаб 1:1000

Лист № 7

## Схема расположения границ публичного сервитута

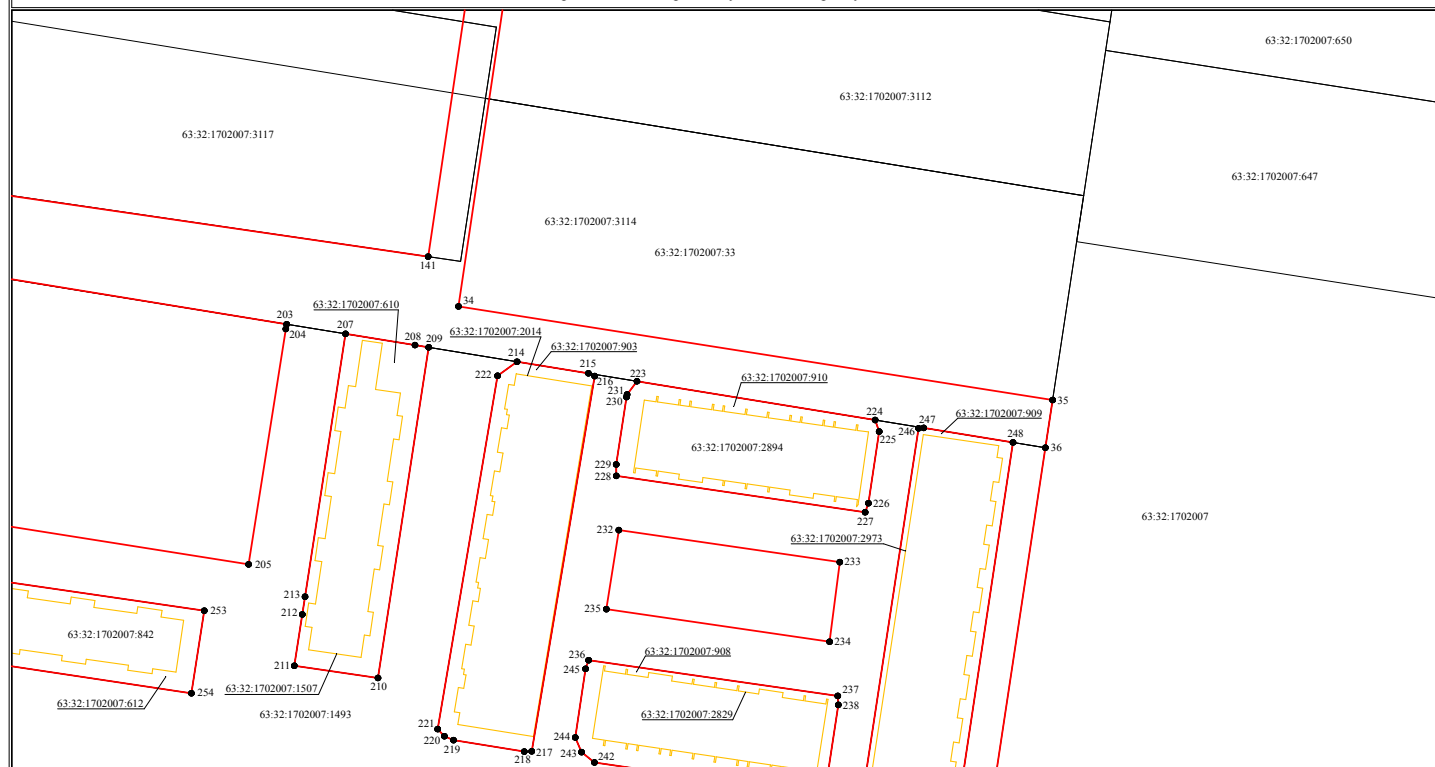

Используемые условные знаки и обозначения:

- проектная граница публичного сервитута
- граница кадастрового квартала
- граница зоны с особыми условиями использования территорий
- контур учтенного объекта капитального строительства
- кадастровый номер земельного участка
- кадастровый номер кадастрового квартала
- учетный номер зоны с особыми условиями использования территорий
- характерная точка границ, сведения о которой позволяют однозначно определить ее положение на местности

Масштаб 1:1000

